

NOTA: - Admissão de todas as dimensões em metros e milímetros, com arredondamento para cima.
- O projeto foi elaborado com base no Projeto de Referência do Programa Proinfa, com as alterações e especificações necessárias para a execução do projeto.
LEGENDA:	Ícone	Descrição
Arquitetura	Arquitetura	Arquitetura
Engenharia	Engenharia	Engenharia
Instalações	Instalações	Instalações
Outros	Outros	Outros

LEGENDA DE MATERIAIS:	Quantidade	Unidade
Alvenaria	1000	m³
Concreto	1000	m³
Revestimento	1000	m²
Outros	1000	m³


PROJETO PADRÃO - FIDE	PROJETO PADRÃO - FIDE
PROJETO PADRÃO - FIDE	PROJETO PADRÃO - FIDE
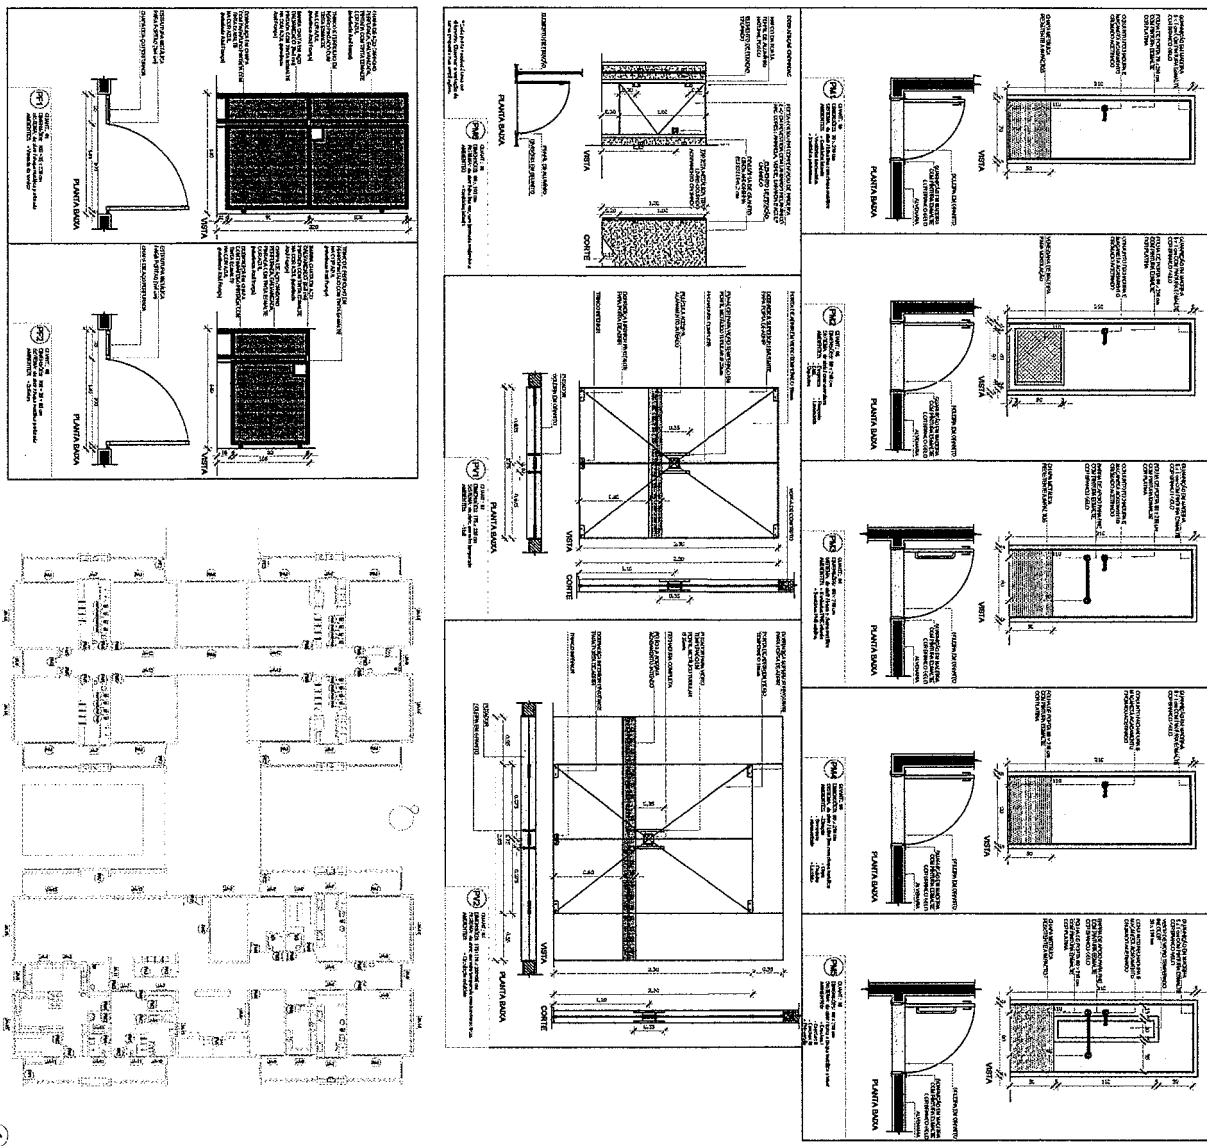


1 MAPA DE ESQUADRIAS
ESCALA 1:200

PROGRAMA PROINFA - PROJETO TIPO 1	PROJETO TIPO 1
PROJETO TIPO 1	PROJETO TIPO 1
PROJETO TIPO 1	PROJETO TIPO 1
PROJETO TIPO 1	PROJETO TIPO 1

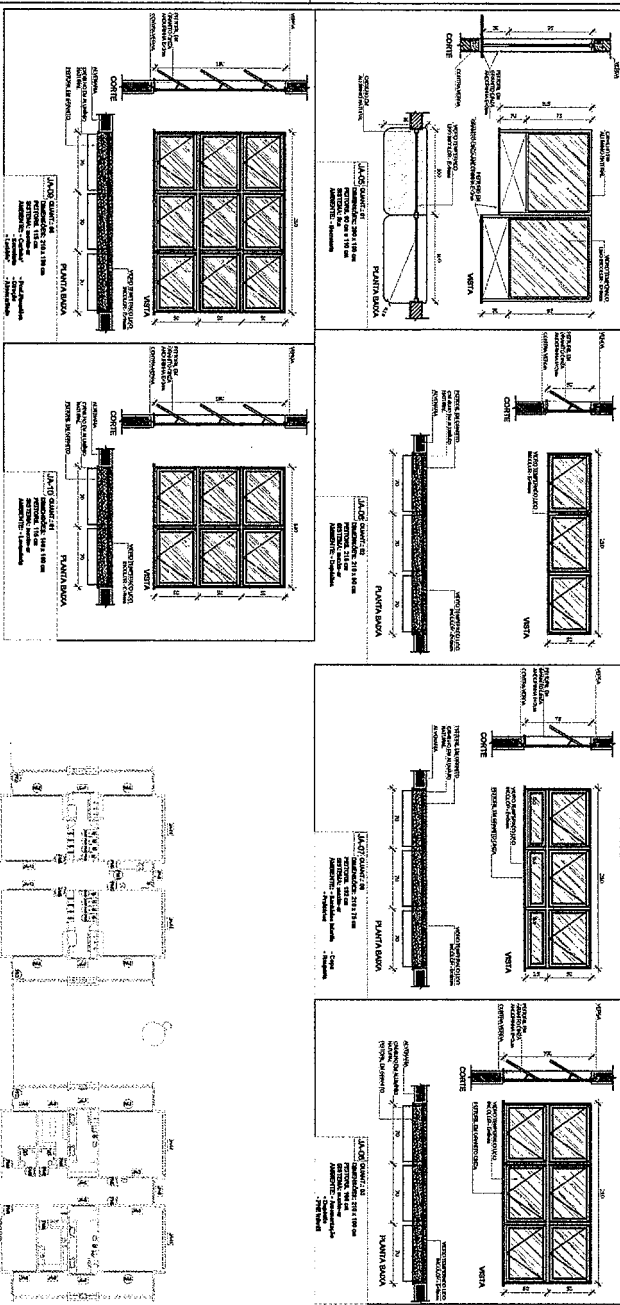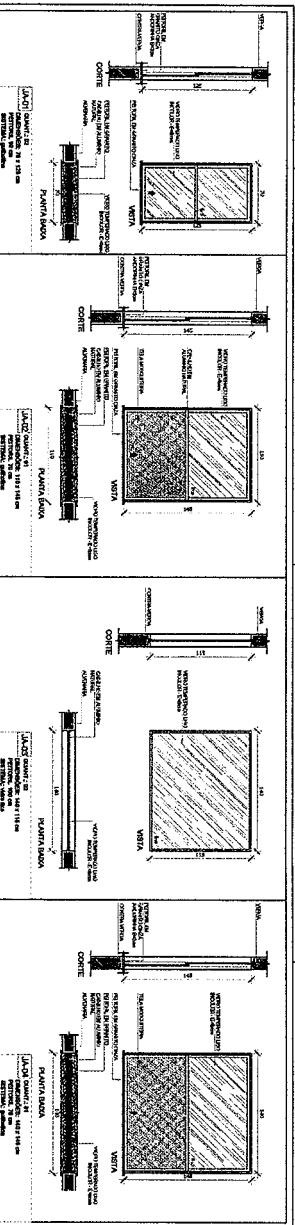

LEGENDA DE MATERIAIS

QUANTIDADE	DESCRIÇÃO	UNIDADE
1	ALUMINIO 6063-T5	KG
1	VIDRO 6mm	M²
1	VIDRO 12mm	M²
1	VIDRO 15mm	M²
1	VIDRO 18mm	M²
1	VIDRO 20mm	M²
1	VIDRO 25mm	M²
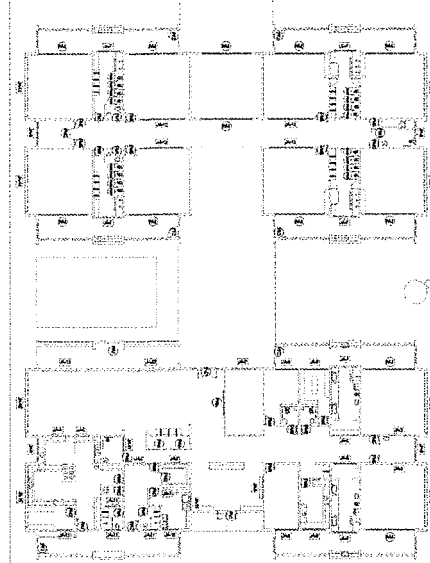

LEGENDA

4. ALUMINIO 6063-T5

5. VIDRO 6mm

6. VIDRO 12mm

7. VIDRO 15mm

8. VIDRO 18mm

9. VIDRO 20mm

10. VIDRO 25mm

11. VIDRO 30mm

12. VIDRO 35mm

13. VIDRO 40mm

14. VIDRO 45mm

15. VIDRO 50mm

16. VIDRO 55mm

17. VIDRO 60mm

18. VIDRO 65mm

19. VIDRO 70mm

20. VIDRO 75mm

21. VIDRO 80mm

22. VIDRO 85mm

23. VIDRO 90mm

24. VIDRO 95mm

25. VIDRO 100mm

FIDE

Projeto de Arquitetura

Projeto de Engenharia

Projeto de Estrutura

Projeto de Instalações

Projeto de Paisagismo

Projeto de Urbanismo

Projeto de Transporte

Projeto de Saneamento

Projeto de Energia

Projeto de Telecomunicações

Projeto de Segurança

Projeto de Meio Ambiente

Projeto de Patrimônio Cultural

Projeto de Arqueologia

Projeto de História

Projeto de Geografia

Projeto de Sociologia

Projeto de Psicologia

Projeto de Medicina

Projeto de Direito

Projeto de Economia

Projeto de Administração

Projeto de Marketing

Projeto de Publicidade

Projeto de Relações Públicas

Projeto de Comunicação

Projeto de Arte

Projeto de Design

Projeto de Moda

Projeto de Beleza

Projeto de Saúde

Projeto de Educação

Projeto de Cultura

Projeto de Esportes

Projeto de Lazer

Projeto de Turismo

Projeto de Hotelaria

Projeto de Alimentação

Projeto de Bebidas

Projeto de Tabaco

Projeto de Jogos

Projeto de Apostas

Projeto de Loteria

Projeto de Casino

Projeto de Bingo

Projeto de Póquer

Projeto de Blackjack

Projeto de Roulette

Projeto de Craps

Projeto de Sic Bo

Projeto de Baccarat

Projeto de Poker

Projeto de Bridge

Projeto de Xadrez

Projeto de Damas

Projeto de Tabuleiro

Projeto de Cartas

Projeto de Dados

Projeto de Sorteio

Projeto de Concurso

Projeto de Concurso de Beleza

Projeto de Concurso de Talento

Projeto de Concurso de Música

Projeto de Concurso de Dança

Projeto de Concurso de Atuação

Projeto de Concurso de Modelagem

Projeto de Concurso de Atuação em Teatro

Projeto de Concurso de Atuação em Cinema

Projeto de Concurso de Atuação em TV

Projeto de Concurso de Atuação em Rádio

Projeto de Concurso de Atuação em Internet

Projeto de Concurso de Atuação em Jogos

Projeto de Concurso de Atuação em Esportes

Projeto de Concurso de Atuação em Lazer

Projeto de Concurso de Atuação em Turismo

Projeto de Concurso de Atuação em Hotelaria

Projeto de Concurso de Atuação em Alimentação

Projeto de Concurso de Atuação em Bebidas

Projeto de Concurso de Atuação em Tabaco

Projeto de Concurso de Atuação em Jogos

Projeto de Concurso de Atuação em Apostas

Projeto de Concurso de Atuação em Loteria

Projeto de Concurso de Atuação em Casino

Projeto de Concurso de Atuação em Bingo

Projeto de Concurso de Atuação em Póquer

Projeto de Concurso de Atuação em Blackjack

Projeto de Concurso de Atuação em Roulette

Projeto de Concurso de Atuação em Craps

Projeto de Concurso de Atuação em Sic Bo

Projeto de Concurso de Atuação em Baccarat

Projeto de Concurso de Atuação em Poker

Projeto de Concurso de Atuação em Bridge

Projeto de Concurso de Atuação em Xadrez

Projeto de Concurso de Atuação em Damas

Projeto de Concurso de Atuação em Tabuleiro

Projeto de Concurso de Atuação em Cartas

Projeto de Concurso de Atuação em Dados

Projeto de Concurso de Atuação em Sorteio

Projeto de Concurso de Atuação em Concurso

[illegible]

01	JUNHO/2016	Orçamento do mês.
Nº	DATA	DESCRIÇÃO

FNDE Fundação Nacional
de Desenvolvimento
do Ensino Superior

Ministério da
Educação

BRASIL

PROJETO PADRÃO - FENDE




PROFESSOR (S) :	
DATA DE ENTREGA :	
MATERIAL - LT :	
PROFESSOR (S) :	
DATA DE ENTREGA :	
ALUNO (S) ENTREGUE :	
ALUNO (S) ENTREGUE :	
DATA :	
DATA :	


PROGRAMA PROINFÂNCIA - PROJETO TIPO 1

PROJETO DE ARQUITETURA


MENTO DE ESQUADRIAS

ARQ

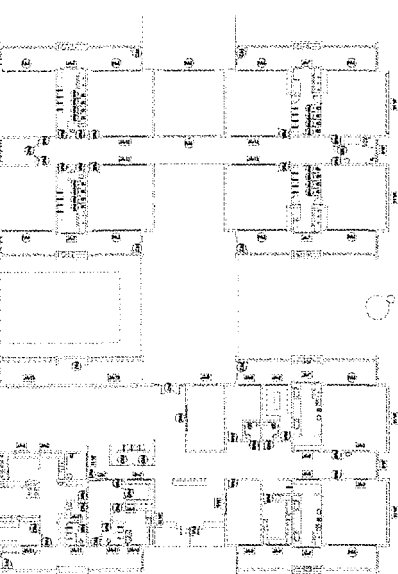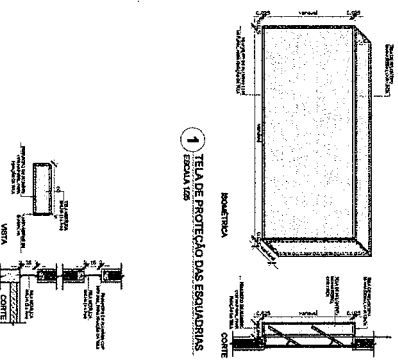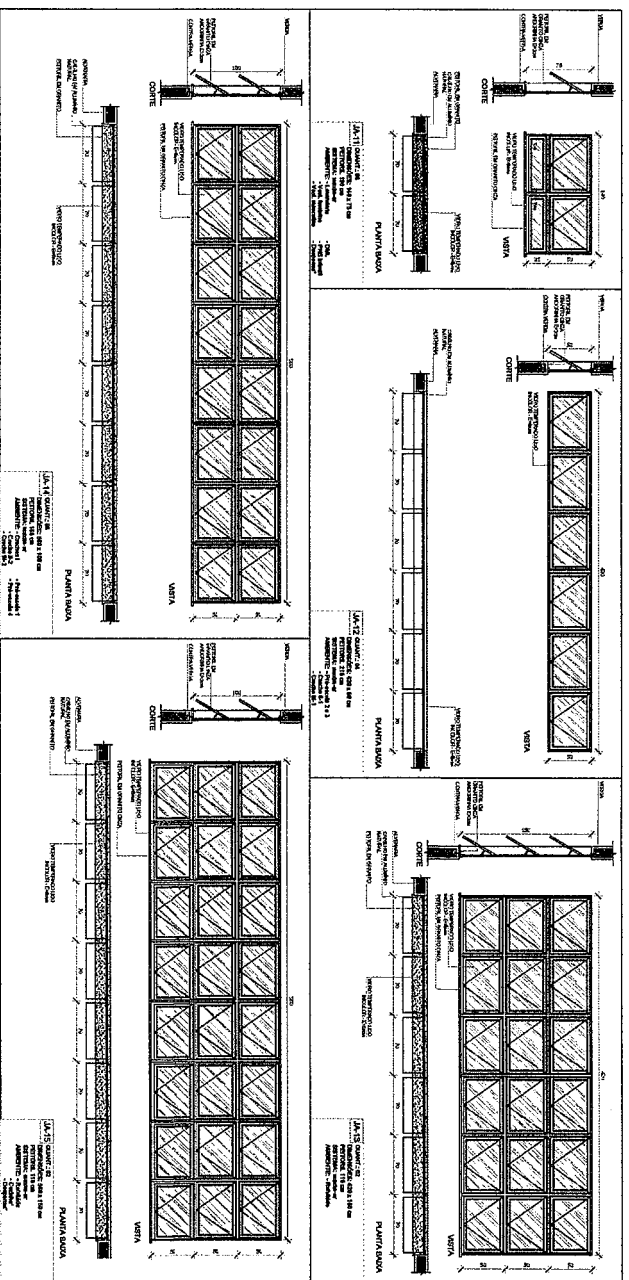


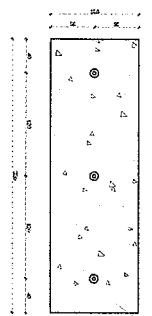


1 VISTA VISTA
ESCALA 1:25

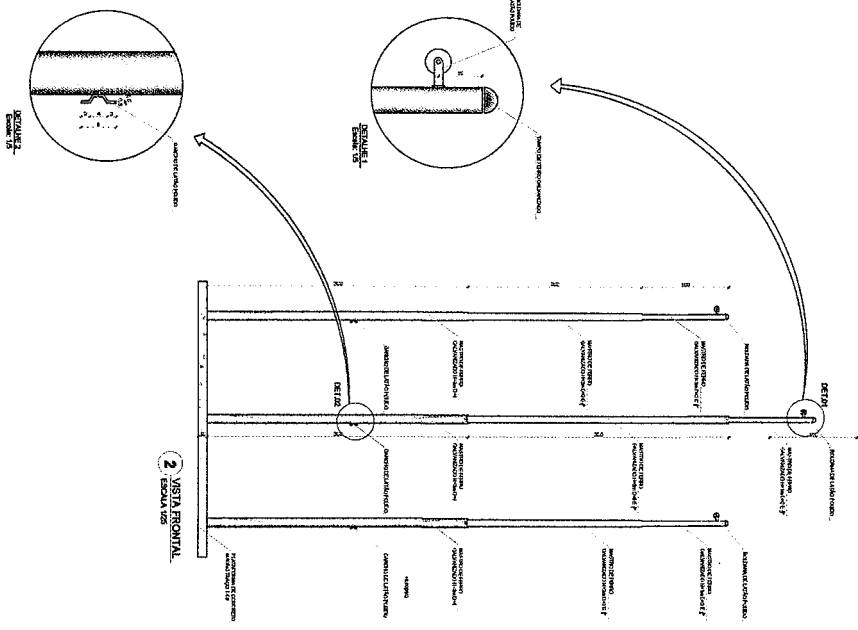


2 VISTA VISTA
ESCALA 1:25

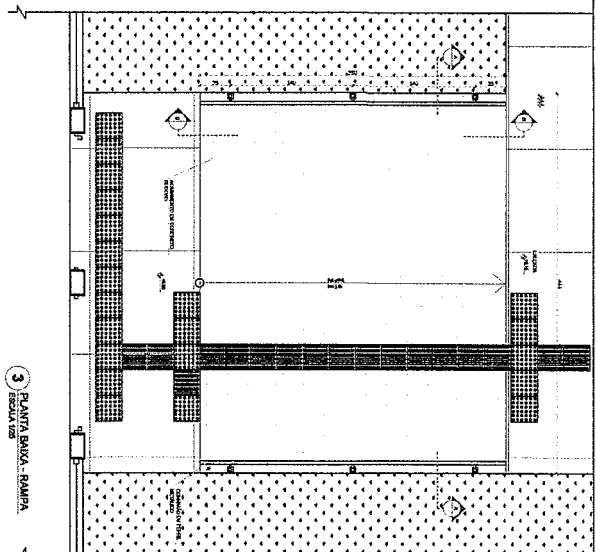

3 VISTA VISTA
ESCALA 1:25

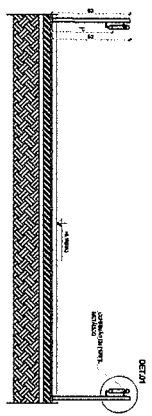

4 CORTE AA
ESCALA 1:25

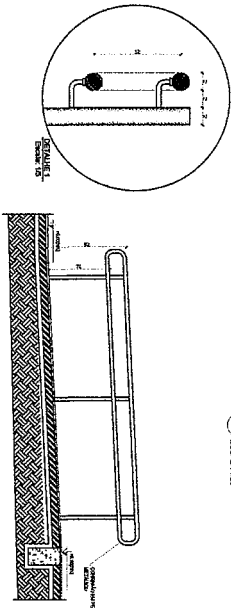

5 CORTE BB
ESCALA 1:25

NOTAS:

1. OBRAS DE RECONSTRUÇÃO DE ALVENARIA E DE REVESTIMENTO DE PAREDES E TETO.
LEGENDA	DESCRIÇÃO	DESCRIÇÃO	DESCRIÇÃO
1	ALVENARIA DE CIMENTO	2	ALVENARIA DE CIMENTO
3	ALVENARIA DE CIMENTO	4	ALVENARIA DE CIMENTO
5	ALVENARIA DE CIMENTO	6	ALVENARIA DE CIMENTO
7	ALVENARIA DE CIMENTO	8	ALVENARIA DE CIMENTO
9	ALVENARIA DE CIMENTO	10	ALVENARIA DE CIMENTO

FIDE Fundação de Iniciação e Desenvolvimento da Engenharia

PROJETO PADRÃO - FIDE

PROJETO	PROJETO	PROJETO	PROJETO
PROJETO	PROJETO	PROJETO	PROJETO
1 PLANTA BAIXA - PORTÕES E FECHAMENTOS
EBOCA 1/175


2 **VISTA - PORTÕES E FECHAMENTOS**
ESCALA 1/10

6 AMPLIAÇÃO - PORTÃO DE ACESSO E GRADIL DE FECHAMENTO FRONTAL
ESCALA 1/25

4 FORIAD BIENAL SERVIZO
ESCALA 1/20

5 FICHAMENTO DI MATERIA
ESCALA 1/20

LEGENDA DE PORTÕES - PORTÕES METÁLICOS				
REF.	Dimensões (cm)	Quantidade	TIPO	AMBIENTES
001	150 x 210	02	02 Falsa - de abor	Acesso principal
003	120 x 200	03	01 Falsa - de abor	Pólo de serviço

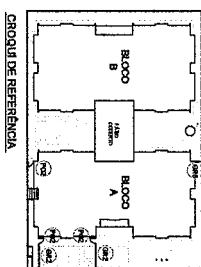

CROQUI DE REFERÊNCIA

LEGEND	
	NECESSARY TO BE AWARE OF IT
	NECESSARY TO CARRY
	NECESSARY TO PROVIDE
	NECESSARY TO PROVIDE
[illegible]

DATA:	____/____/2018	Composto de entrada:
N.º:	0000000000	
CONTROLE DE RECEBIM.		

PROJETO PADRÃO - FNDE

PROCE/TA02 :
 DI000002
 MARCHIO - UN

PROJETO/ANO	
REZ. TÉCNICO	CRS
AUTOR DO PROJETO	CRS
OUTRO	CRS/A


	
--	--

PROGRAMA PROINFÂNCIA - PROJETO TIPO 1	
PROJETO DE ARQUITETURA	
CONTEÚDO	DETALHAMENTO
OBJETIVO - Desenvolver o conhecimento teórico e prático em Arquitetura, com ênfase no projeto de arquitetura.	GRANDES E PONTOS
TEMAS	ARQ.
ATIVIDADES	
RECURSOS	
DESENVOLVIMENTO	
CONT. HORAS	17/35



OBSERVAÇÃO

ESTE PROJETO NÃO ESTÁ INCLuíDO NO ESCOPO DO PROJETO PADRÃO, PORTANTO O MESMO SEMRÁ APENAS COMO SUGESTÃO.

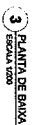

01	11/10/2015	Correio de entrega
N.º	DATA	DESCRIPÇÃO

CONTROLE DE REVENHOS









PROJETO PADRÃO - FNDE

QUESTION - (5)

[illegible]

PROGRAMA PROINFÂNCIA - PROJETO TIPO 1
PROJETO DE ARQUITETURA

1. The first step in the process is to identify the problem or issue that needs to be addressed. This involves gathering information and understanding the context of the problem.

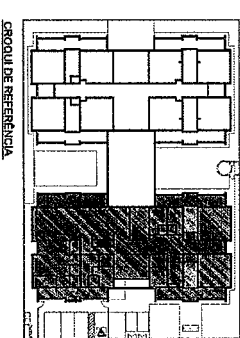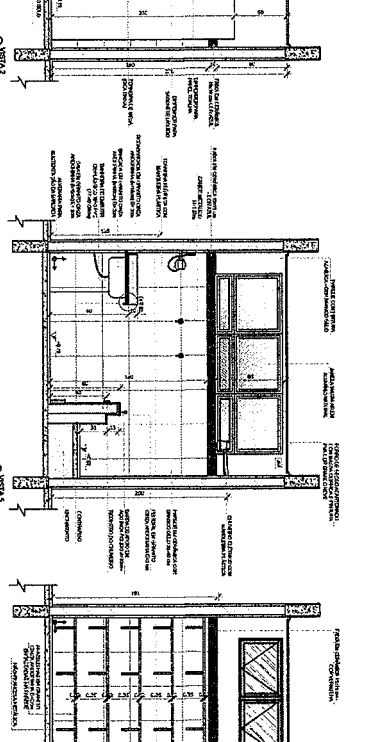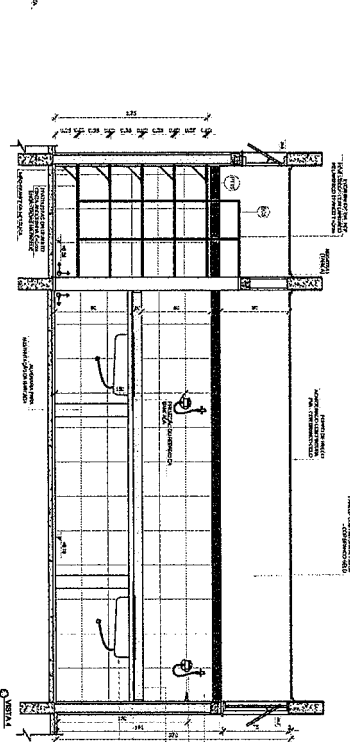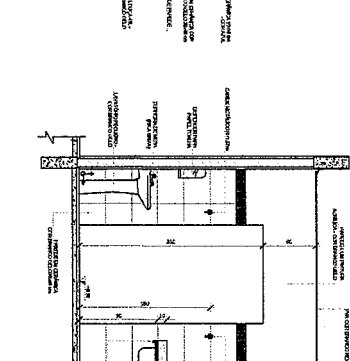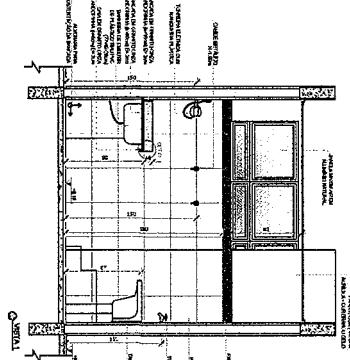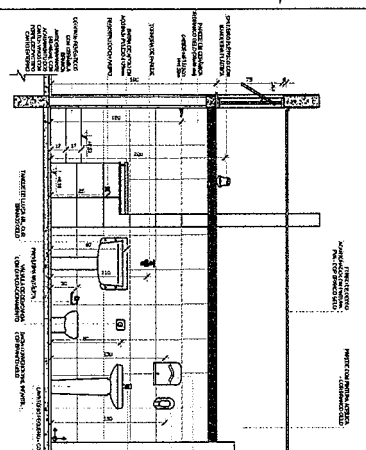
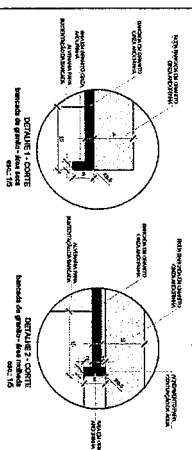
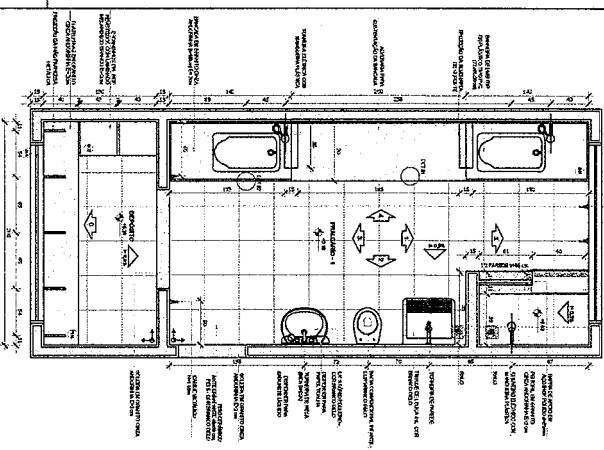


LOCAL DE REFERÊNCIA

LEGENDA ENTRADA DO APARTAMENTO JANELA PORTA ESCADA TERRAÇO VAGA DE PARQUEIO ÁREA VERDE			
PROJETO DE ARQUITETURA	PROJETO DE ARQUITETURA	PROJETO DE ARQUITETURA	PROJETO DE ARQUITETURA
PROJETO DE ARQUITETURA	PROJETO DE ARQUITETURA	PROJETO DE ARQUITETURA	PROJETO DE ARQUITETURA
PROGRAMA PROINFÂNCIA - PROJETO TIPO 1 PROJETO DE ARQUITETURA ANEXO DO BLOCO A PAULINO ARQ 1995			
PROJETO DE ARQUITETURA	PROJETO DE ARQUITETURA	PROJETO DE ARQUITETURA	PROJETO DE ARQUITETURA
PROJETO DE ARQUITETURA	PROJETO DE ARQUITETURA	PROJETO DE ARQUITETURA	PROJETO DE ARQUITETURA
PROJETO DE ARQUITETURA	PROJETO DE ARQUITETURA	PROJETO DE ARQUITETURA	PROJETO DE ARQUITETURA

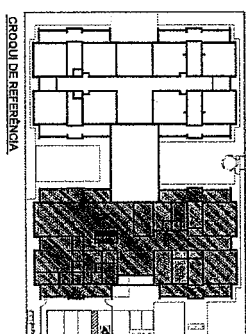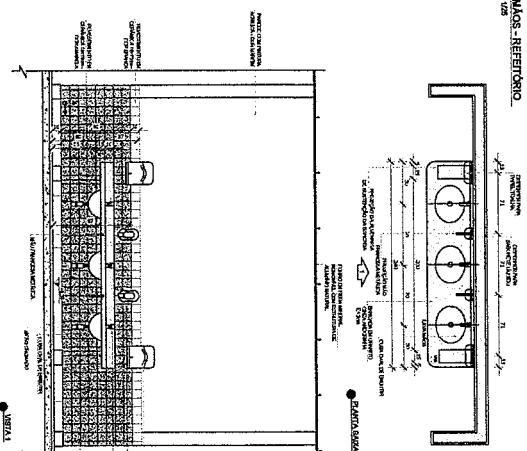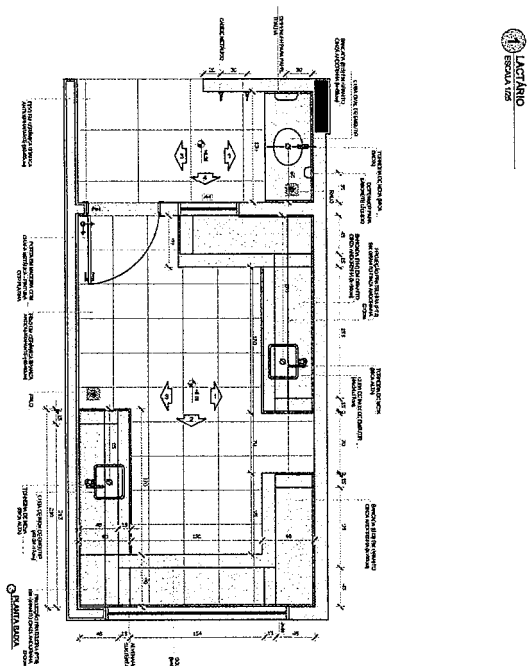

- Tuberculosis of the brain and meninges
- Aspergillus fumigatus does not cross the blood brain barrier in the healthy host, but may cross in the immunocompromised
- Aspergillus fumigatus is a saprophytic fungus that grows in soil and decaying organic matter
- It is the most common cause of invasive aspergillosis in immunocompromised patients
- Invasive aspergillosis is a life threatening disease
- Aspergillus fumigatus is the most common cause of invasive aspergillosis
- Aspergillus fumigatus is a saprophytic fungus that grows in soil and decaying organic matter
- Tuberculosis of the brain and meninges
- Aspergillus fumigatus does not cross the blood brain barrier in the healthy host, but may cross in the immunocompromised
- Aspergillus fumigatus is a saprophytic fungus that grows in soil and decaying organic matter
- It is the most common cause of invasive aspergillosis in immunocompromised patients
- Invasive aspergillosis is a life threatening disease
- Aspergillus fumigatus is the most common cause of invasive aspergillosis
- Aspergillus fumigatus is a saprophytic fungus that grows in soil and decaying organic matter

LEBENSRICHTE	
 NACHSCHULUNG IN ANTIK-KUNST	 NACHSCHULE FÜR KUNST
 NACHSCHULE FÜR KUNST	 NACHSCHULE FÜR KUNST
 NACHSCHULE FÜR KUNST	 NACHSCHULE FÜR KUNST

CROQUI DE REFERÊNCIA

01	JUNHO/2014	Comissão do Conselho
N.º	DATA	DESCRIÇÃO
CONTROLE DE RECEBIDOS		

FNDE Fundo Nacional
de Desenvolvimento
da Educação

BRASIL GOVERNAMENTO FEDERAL
MINISTÉRIO DA EDUCAÇÃO
PATRIA EDUCADORA

PROJETO PADRÃO - FUND

பொருள்

[illegible]

NOTES

Autor do paper

1

1

10

10

10

☐	☐
-----------------------------------	-----------------------------------

Pr	
--------------------	--

1000000000

Educational

ANSWER	HOWARD
--------	--------