
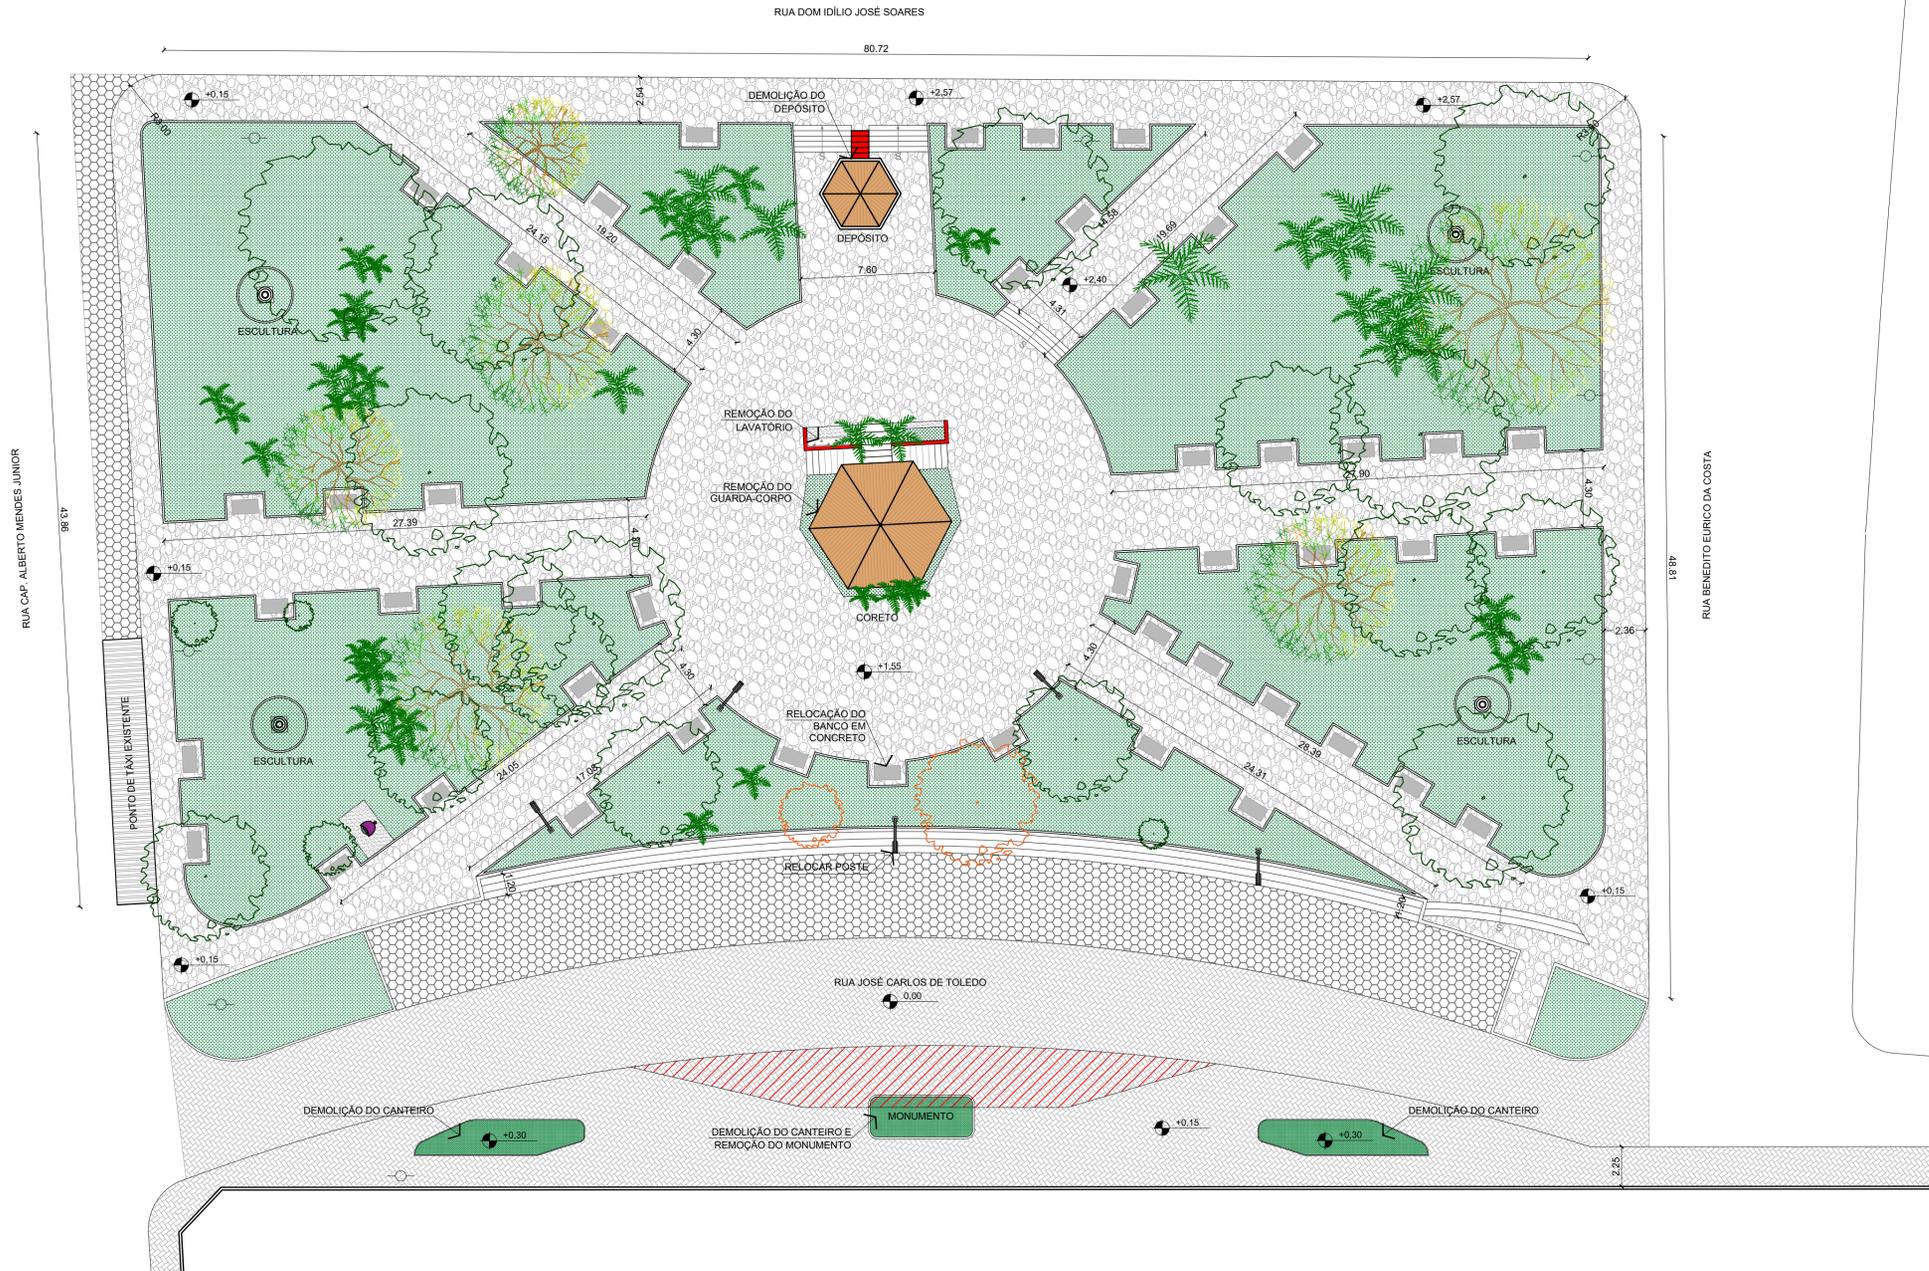


# LOCALIZAÇÃO

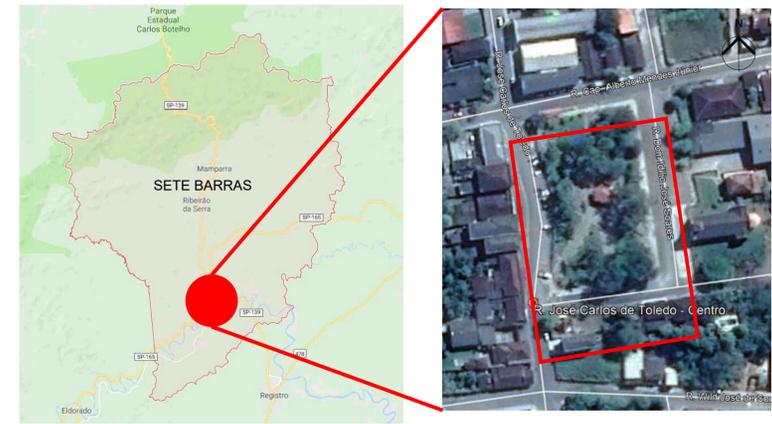

LEGENDA	
	TELHA CERÂMICA EXISTENTE
	DEMOLIÇÃO DE ALVENARIA
	DEMOLIÇÃO DO PISO/LAJE
	PISO EM CONCRETO
	PISO EM PEDRA EXISTENTE
	PISO INTERTRAVADO EXISTENTE
	BLOQUETE EXISTENTE
	GRAMA EXISTENTE
	BANCO EM CONCRETO EXISTENTE
	ÁRVORE/PALMEIRA EXISTENTES
	RELOCAR ÁRVORE/PALMEIRA EXISTENTES
	ORELHÃO EXISTENTE
	ILUMINAÇÃO EXISTENTE
	POSTE DE ENERGIA EXISTENTE

**NOTAS**  
01. PARA A EXECUÇÃO, AS MEDIDAS DEVEM SER CONFERIDAS NO LOCAL.

REV.	DESCRIÇÃO	DATA	POR	APROV.
06	ADEQUAÇÃO DE PROJETO	03/12/2018	NATHALIA S. MARTINS	
05	ADEQUAÇÃO DE PROJETO	09/11/2018	NATHALIA S. MARTINS	
04	ADEQUAÇÃO DE PROJETO	08/10/2018	NATHALIA S. MARTINS	
03	ADEQUAÇÃO DE PROJETO	21/08/2018	NATHALIA S. MARTINS	
02	ADEQUAÇÃO DE PROJETO	07/08/2018	NATHALIA S. MARTINS	
01	ADEQUAÇÃO DE PROJETO	30/07/2018	NATHALIA S. MARTINS	
00	EMIÇÃO INICIAL	15/06/2018	JÉSSICA MESSIAS	

ESTE DOCUMENTO É DE PROPRIEDADE DA PREFEITURA MUNICIPAL E NÃO PODE SER REPRODUZIDO OU USADO PARA QUALQUER FINALIDADE DIFERENTE DAQUELA PARA A QUAL ESTÁ SENDO FORNECIDO

DEAN MARTINS  
Prefeito do Município de Sete Barras

LIA FALSIN  
CREA N° 5069516863

USUÁRIO  
**PREFEITURA MUNICIPAL DE SETE BARRAS**


EMPREENDIMENTO  
REFORMA DA PRAÇA E INSTALAÇÃO DE PONTO DE ÔNIBUS

ENDEREÇO  
RUA JOSÉ CARLOS DE TOLEDO, S/N, CENTRO - SETE BARRAS/SP


TÍTULO  
PROJETO ARQUITETÔNICO

RESPONSÁVEL	ART/RRT	DESENHO	APROV.
LIA FALSIN	28027230181128476	JÉSSICA MESSIAS	
ESCALA	N° DO PT	VISTO	FOLHA
INDICADA			01/03
DATA	ARQUIVO		REV.
03/12/2018	SETE BARRAS_PRAÇA CENTRO_ARQ_R06		06


## PLANTA DE DEMOLIÇÃO E PATOLOGIAS ESCALA 1:200

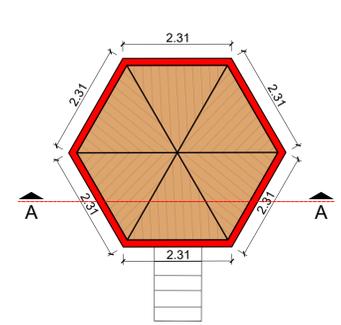


DEPÓSITO EXISTENTE  
COBERTURA  
ESCALA 1:75

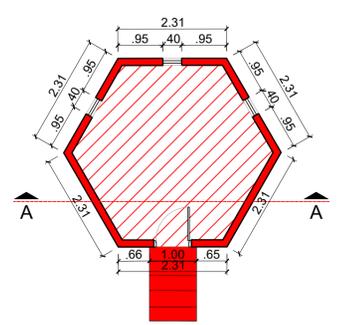


DEPÓSITO EXISTENTE  
PLANTA BAIXA - PAV. SUPERIOR  
ESCALA 1:75

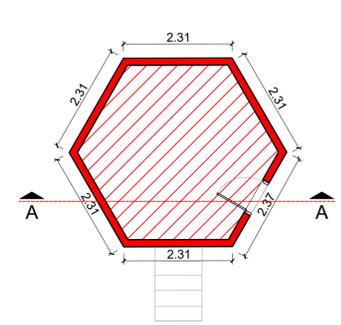

DEPÓSITO EXISTENTE  
PLANTA BAIXA - TÉRREO  
ESCALA 1:75

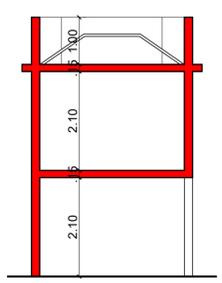

CORTE A-A  
ESCALA 1:75

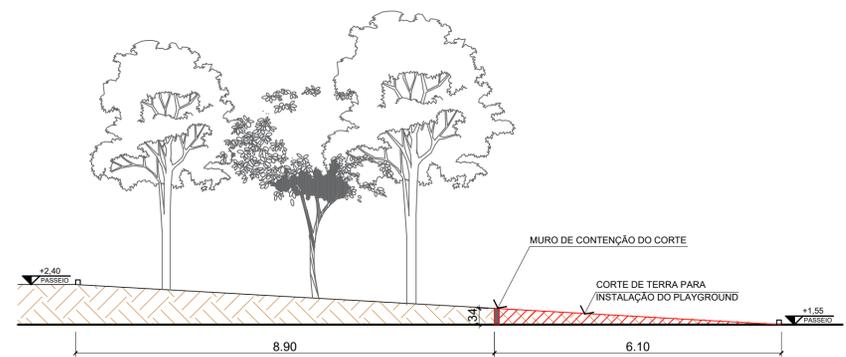

PLAYGROUND  
ÁREA DE CORTE  
ESCALA 1:75