




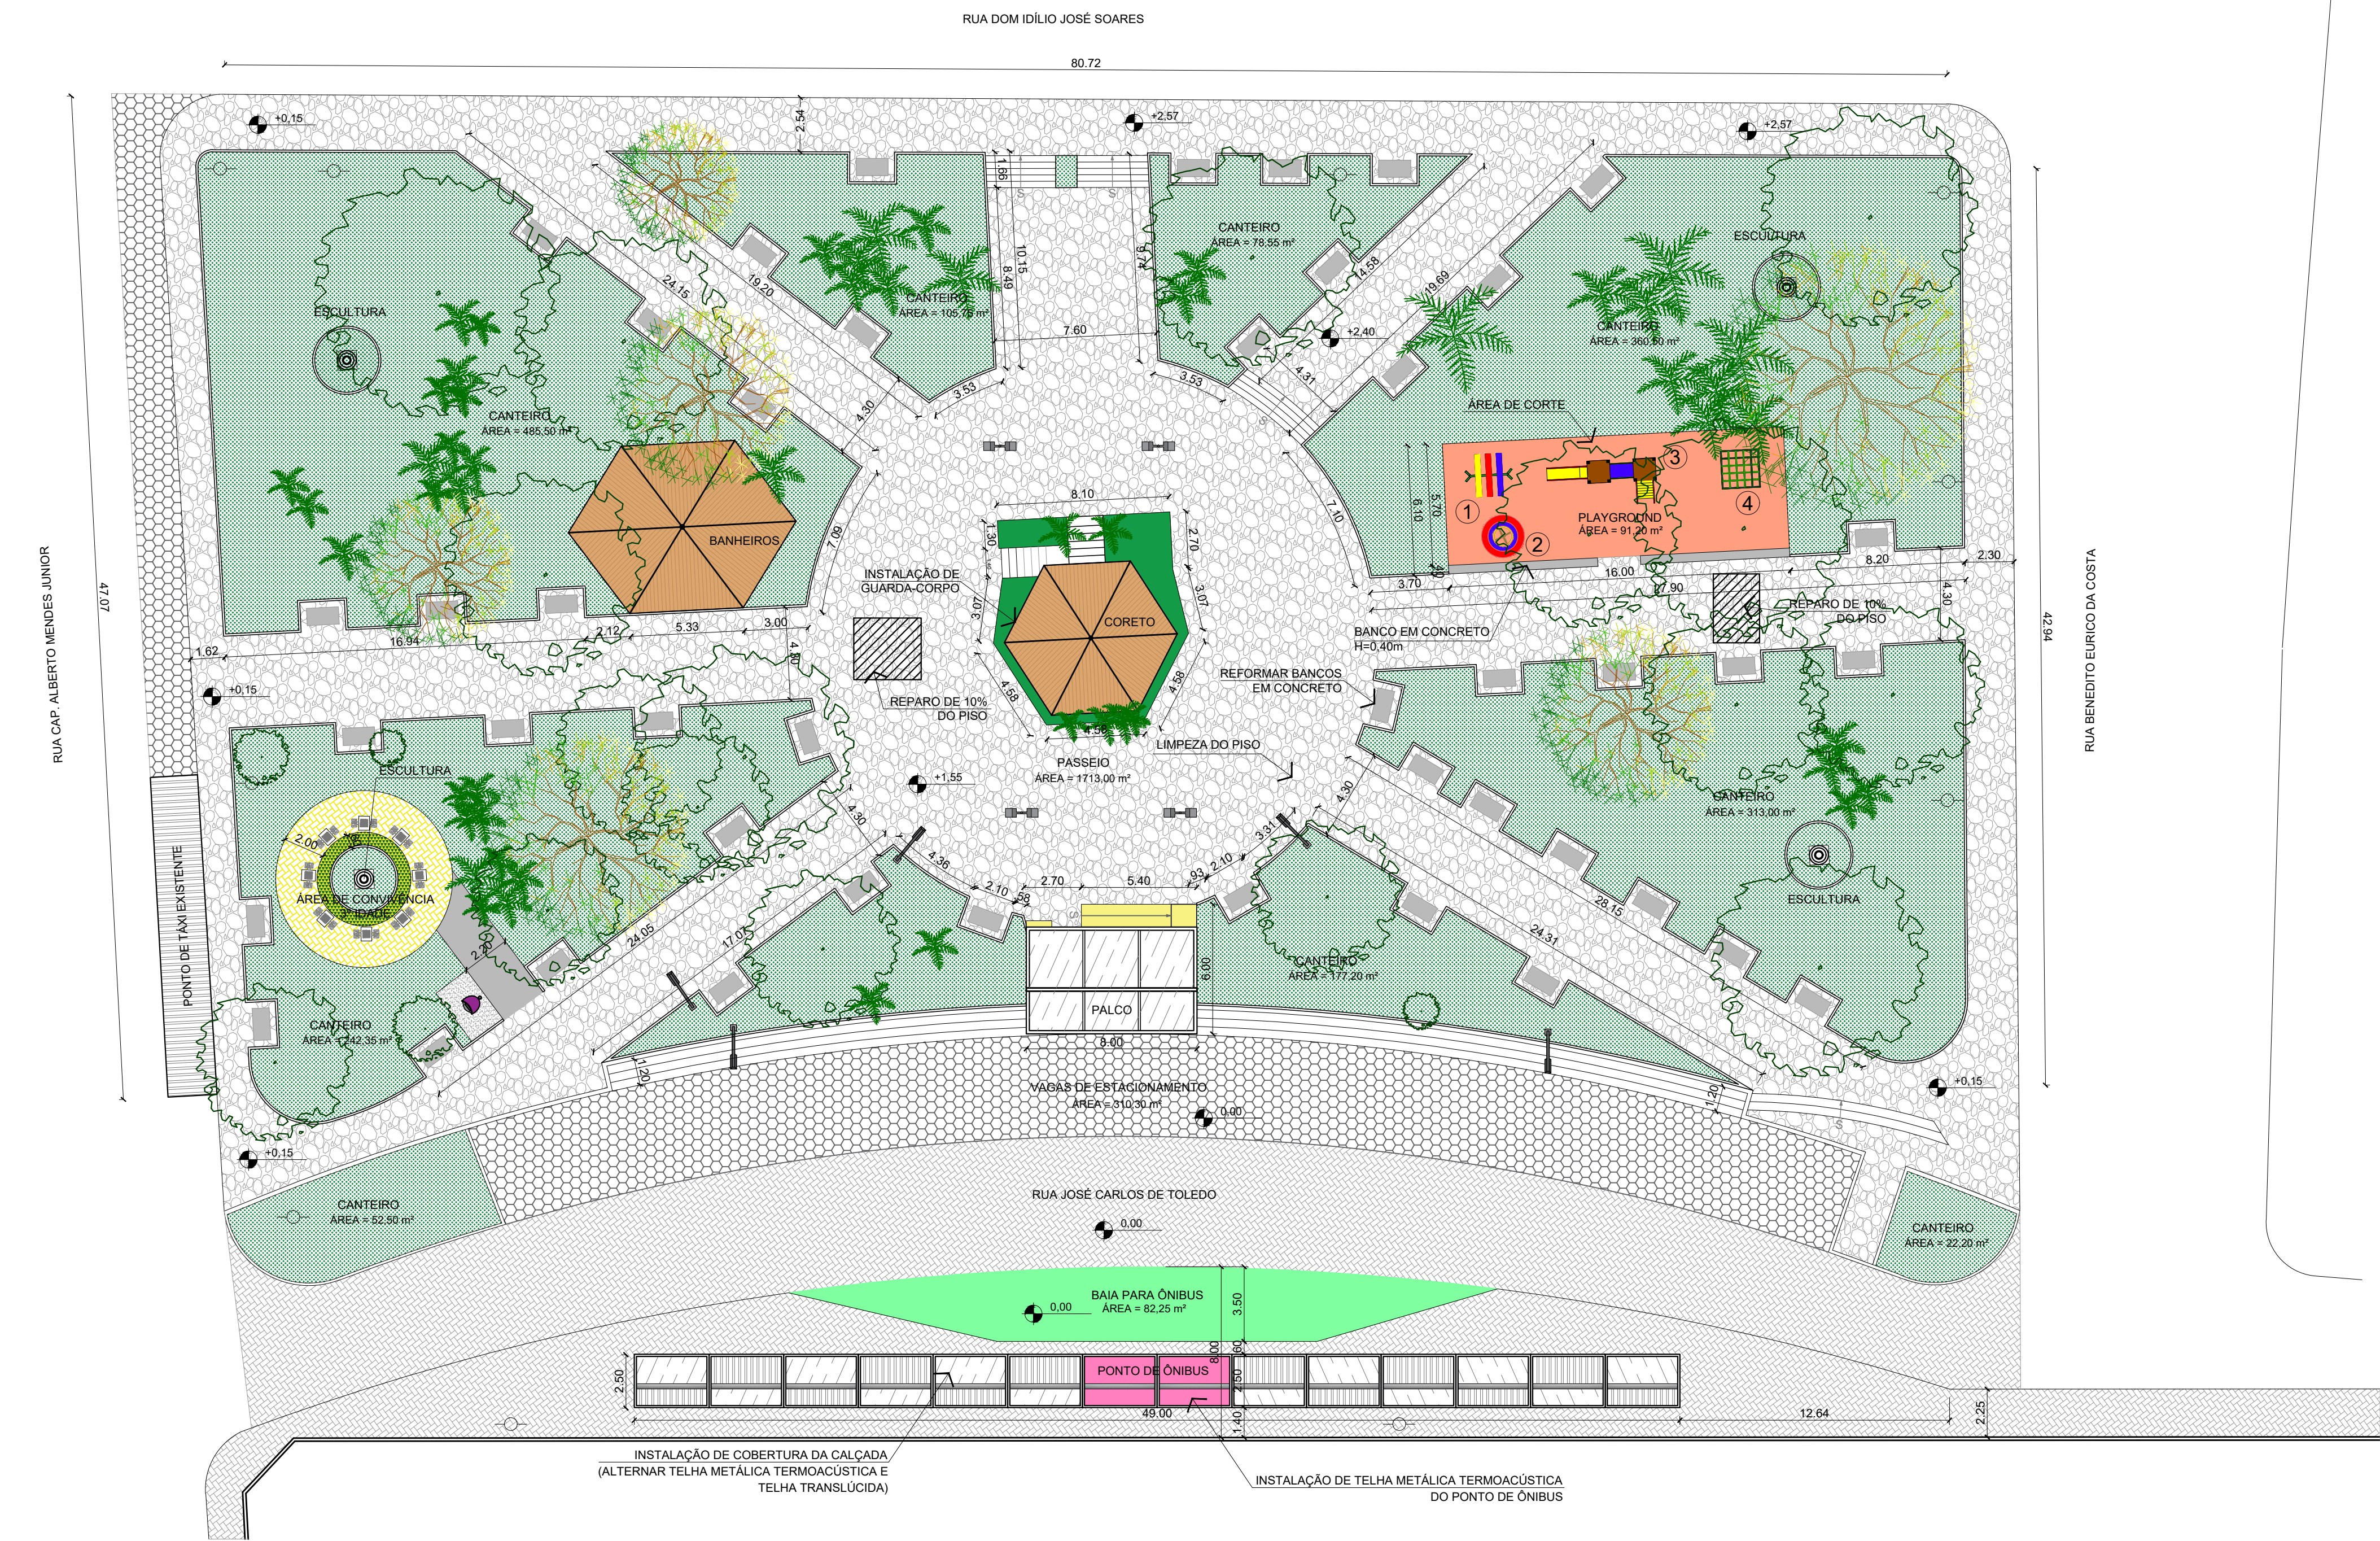


PLANTA DE CONSTRUÇÃO
ESCALA 1:200

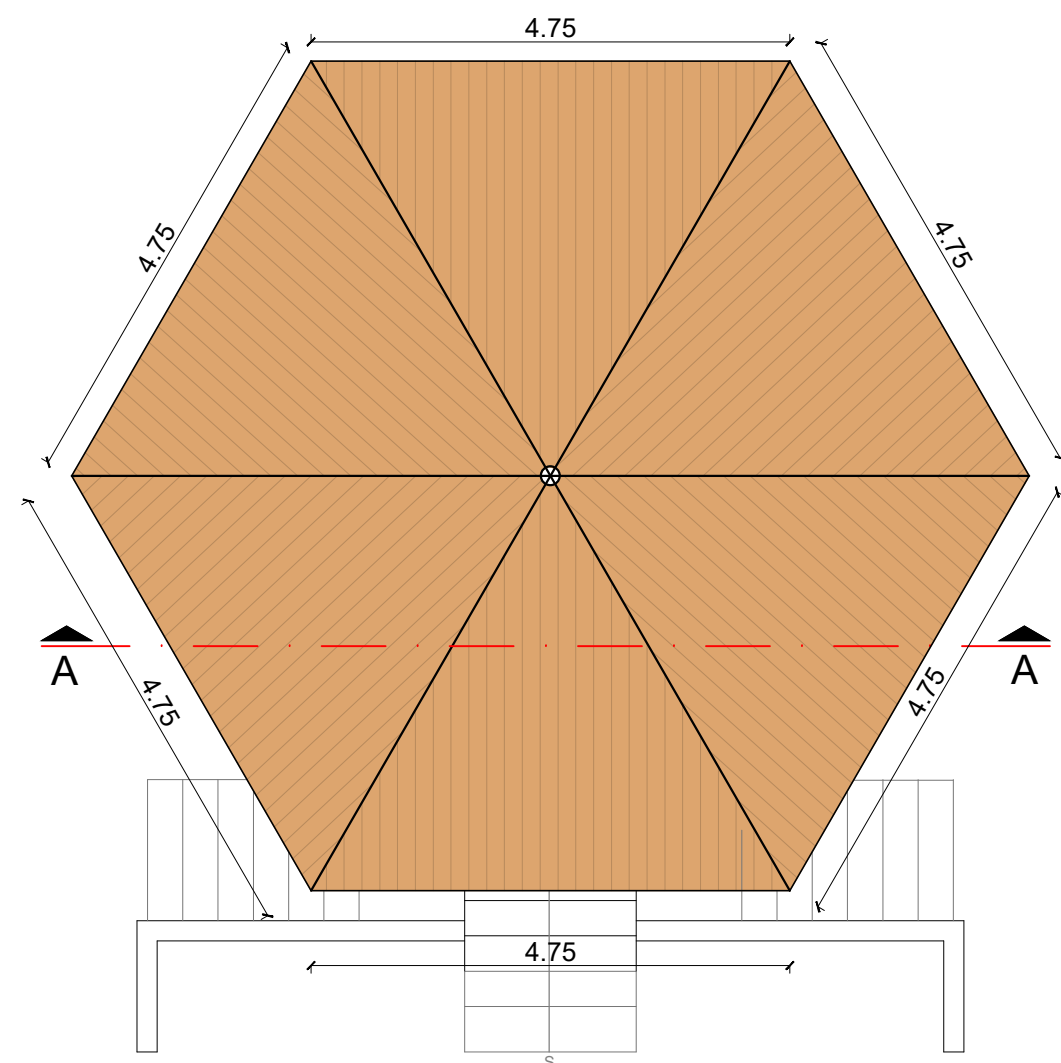


COBERTURA - CORETO EXISTENTE
ESCALA 1:75

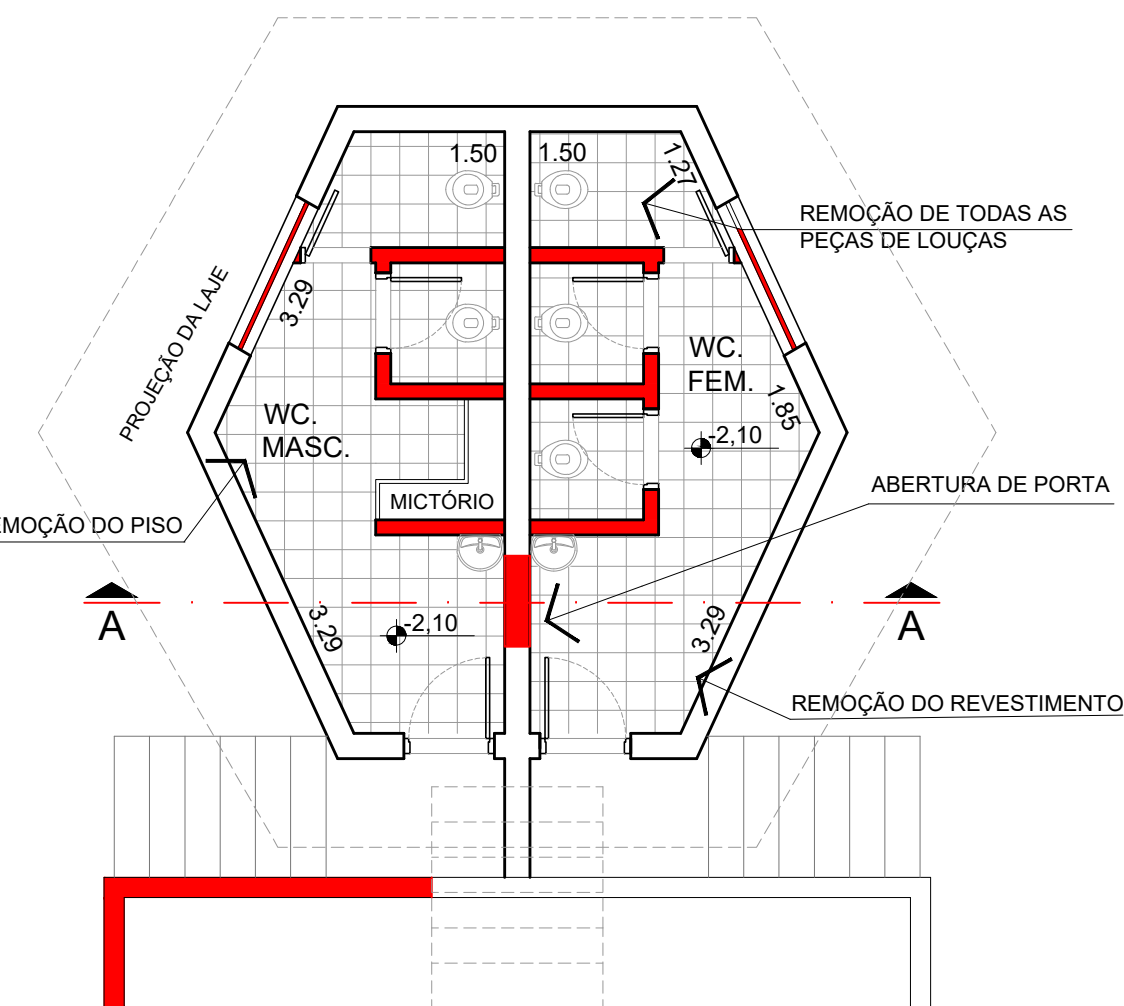


PLANTA DE DEMOLIÇÃO E PATOLOGIAS
BANHEIROS EXISTENTES
ESCALA 1:75

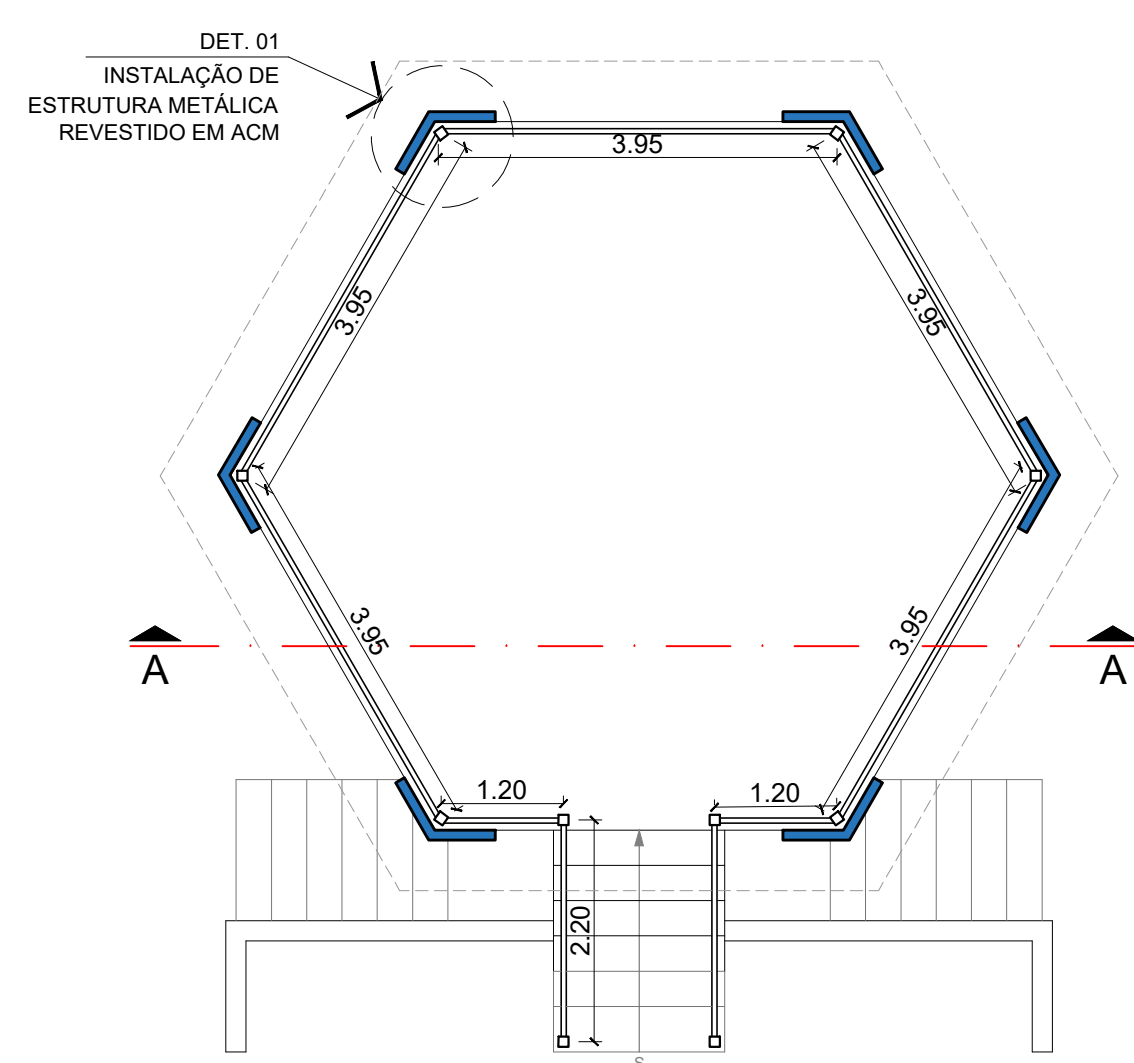


PLANTA BAIXA - CORETO EXISTENTE
ESCALA 1:75

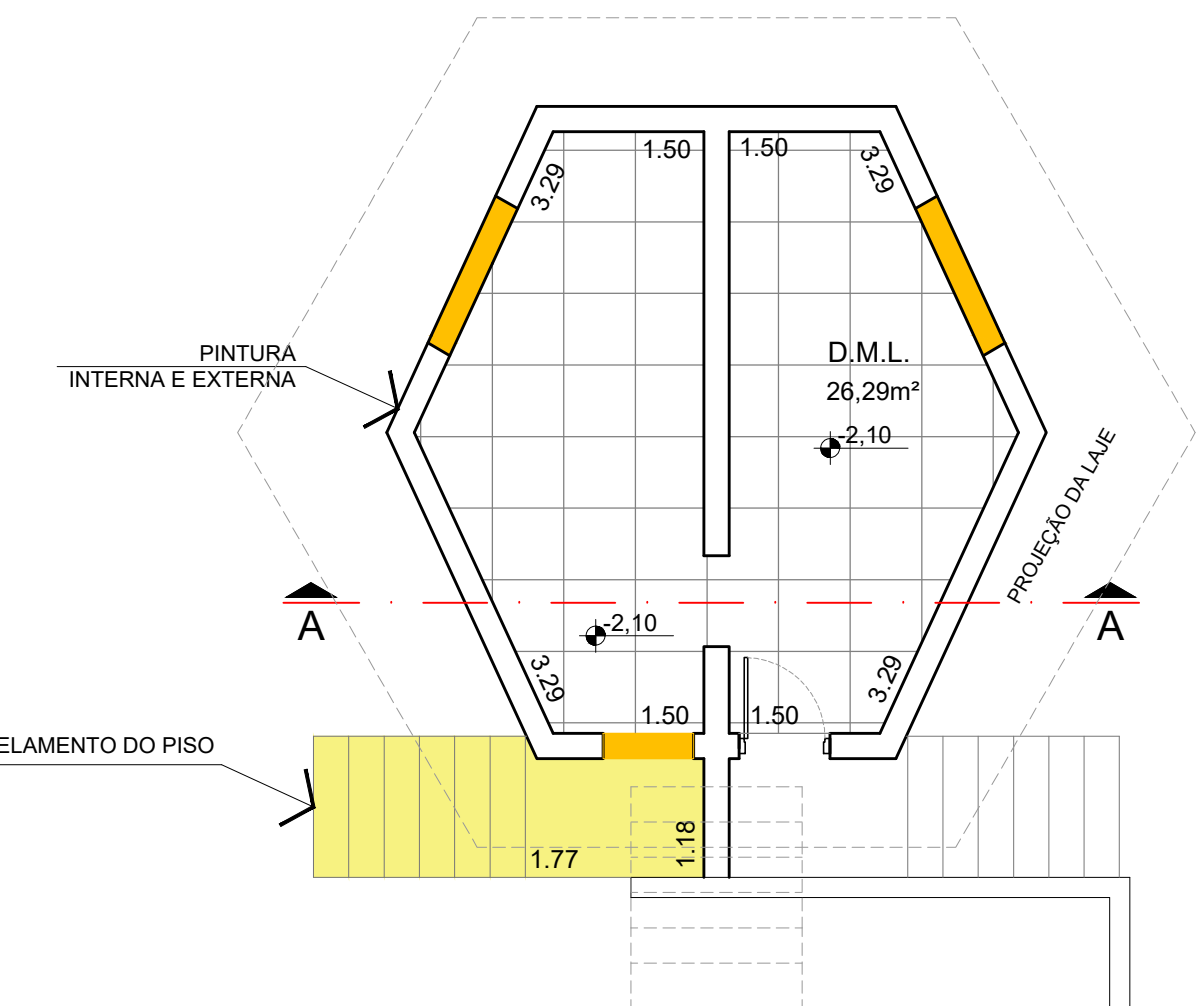


PLANTA DE CONSTRUÇÃO
BANHEIROS EXISTENTES
ESCALA 1:75

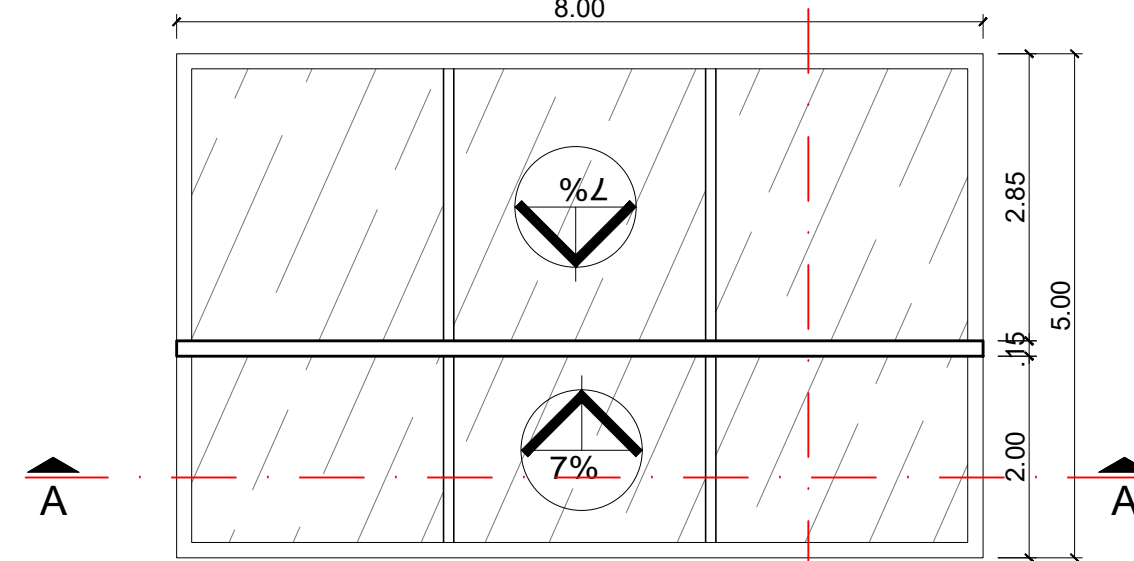


COBERTURA - PALCO
ESCALA 1:75

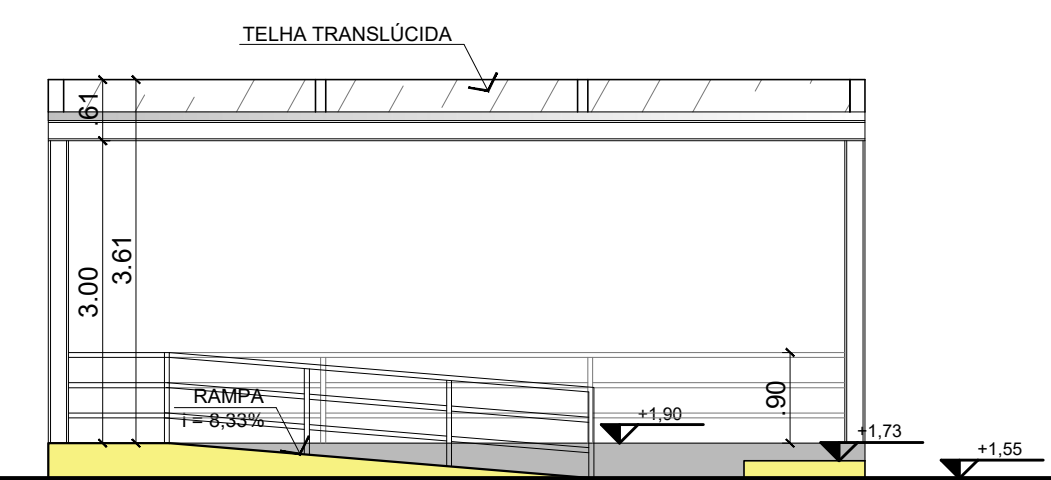


ELEVÇÃO 01

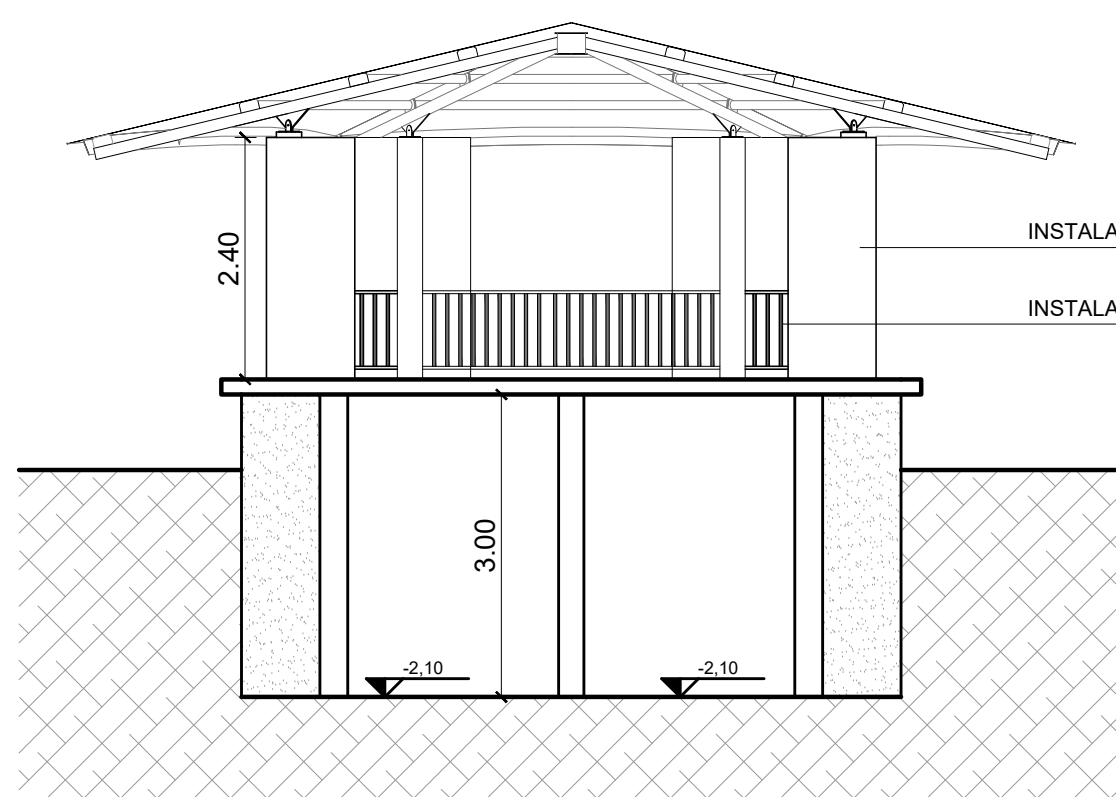


CORTE A-A
ESCALA 1:75

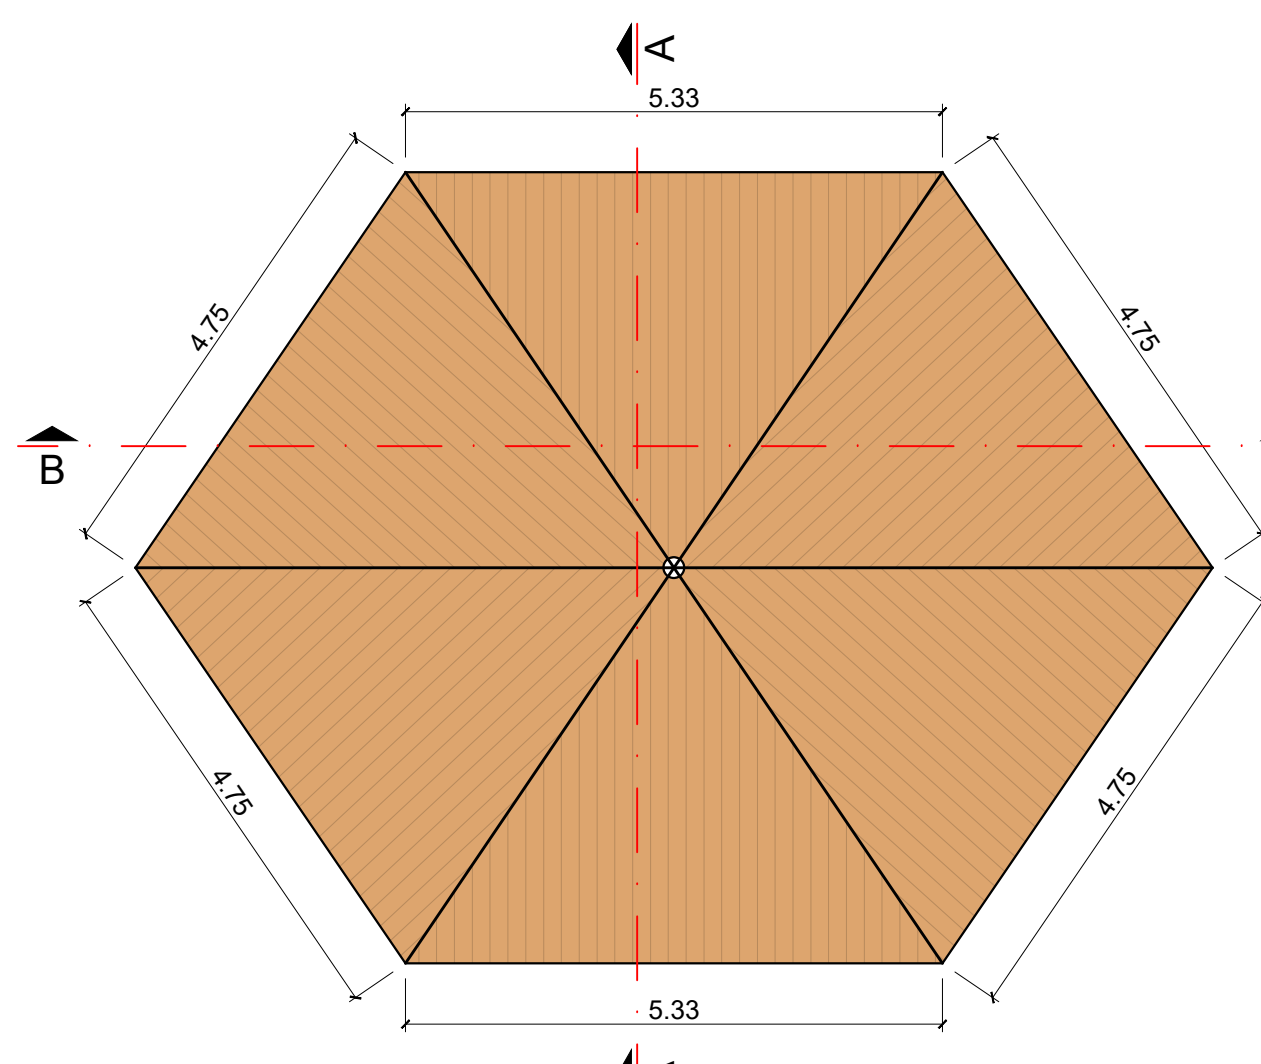


COBERTURA - BANHEIROS NOVOS
ESCALA 1:75

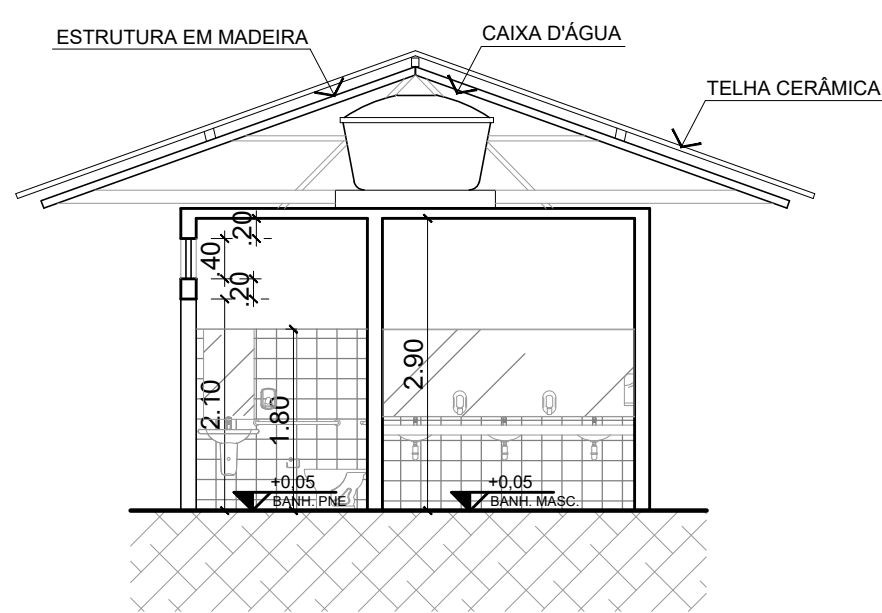


CORTE A-A
ESCALA 1:75

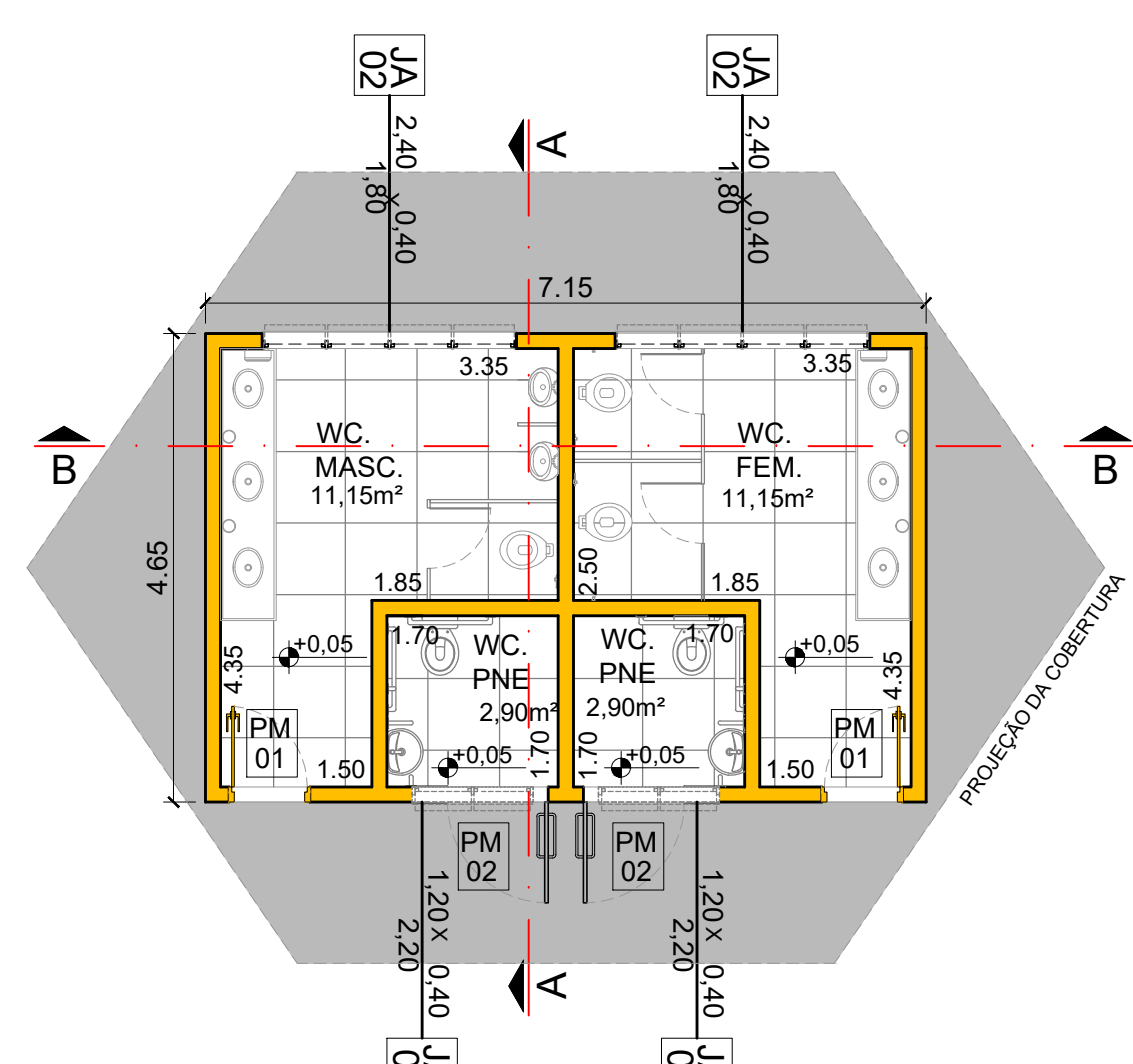

PLANTA BAIXA - BANHEIROS NOVOS
ESCALA 1:75

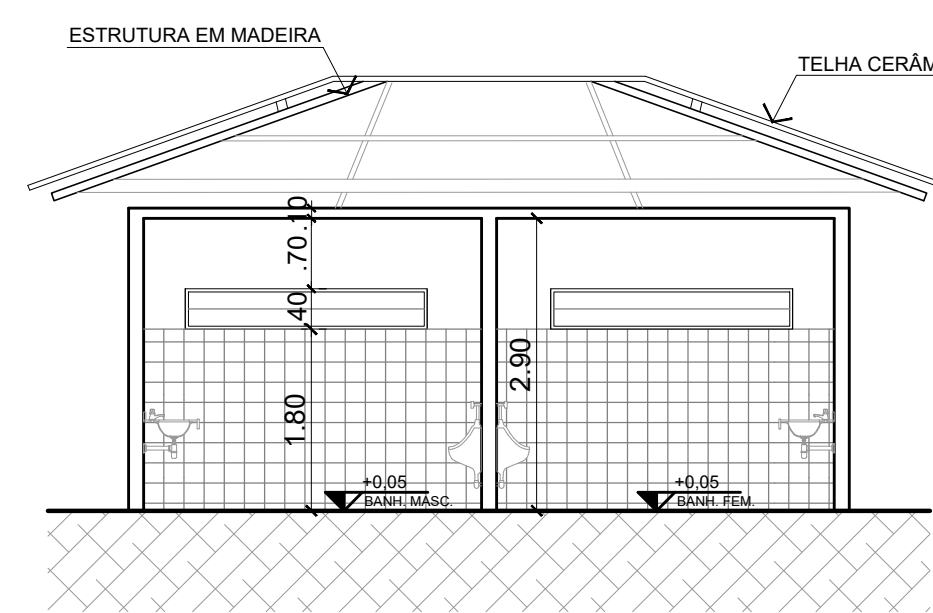

CORTE B-B
ESCALA 1:75

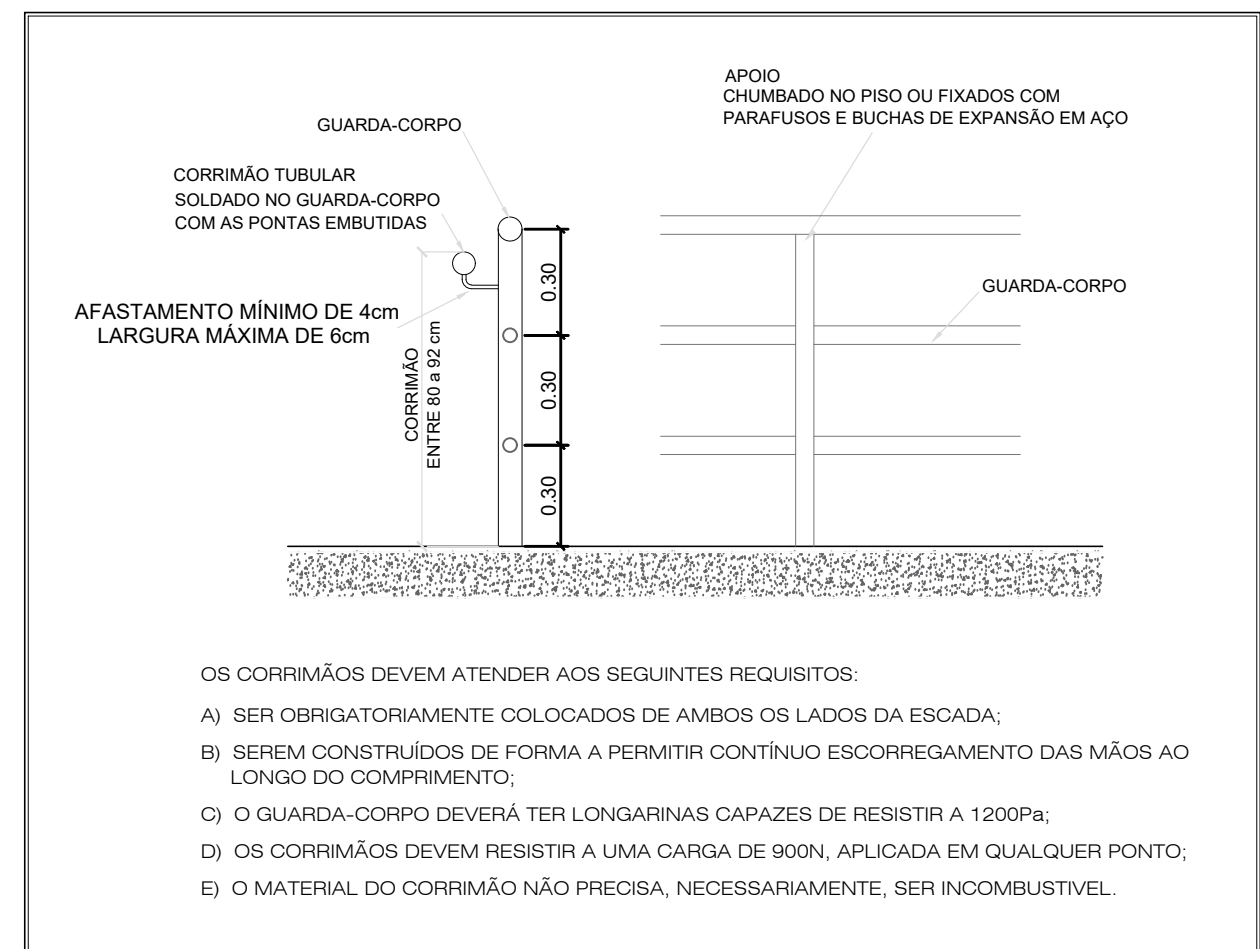


DETALHE DO CORRIMÃO E GUARDA-CORPO

- NOTAS:
- COTAS:
 - EM METRO, SALVO ONDE INDICADO - COTAS DE NÍVEL, EM METROS;
 - LIQUEZADO / PINTURA:
 - REMOVER ÓLEOS DE PROTEÇÃO, REBARBAS DE CORTE OU FURAÇÃO E RESÍDUOS E ESCÓRIAS DE SOLDAGEM (NBR 7346);
 - PINTURA DE BASE: (MÍNIMO) 2 DEMÃO DE PRIMER OXÍDO DE FERRO COM ESPESURA MÍNIMA DE 30 MICRAS CADA UMA;
 - PINTURA DE ACABAMENTO: CONSULTAR ARQUITETURA EM ESMALTE SINTÉTICO - COR DEFINIDA PELA ARQUITETURA;
 - DANOS A PINTURA OCASIONADOS POR TRANSPORTE, MONTAGEM OU SOLDA EM OBRA DEVERÃO SER REPARADOS MANTENDO TODAS AS PROPRIEDADES DA PINTURA DE BASE E ACABAMENTO;
 - PINTURA INTUMESCENTE - CONFORME LEGISLAÇÃO DO CORPO DE BOMBEIROS
 - FABRICAÇÃO E MONTAGEM:
 - EM CASOS OMISSOS, DEVERÃO SER SEGUIDOS OS CRITÉRIOS VIGENTES NA NORMA ABNT NBR 8800 / AISC / AISI;
 - TODOS OS ELEMENTOS COMPOSTOS, MONTADOS EM "TUBO" POR PERIFIS DOBRADOS, DEVERÃO TER AS EXTREMIDADES VEDADAS ASSIM COMO SUAS JUNTAS DE CONTATO. A SOLDAGEM DEVERÁ SER EXECUTADA EM CORDEÕES MÍNIMOS DE 50mm A CADA 300mm NA ESPESURA DA CHAPA EMPREGADA;
 - A ESTRUTURA SERÁ SOLDADA, SALVO ONDE ESPECIFICADO EM CONTRÁRIO, SEMPRE COM SOLDA DO TIPO TODO O CONTOURNO;
 - A SOLDA DE PERIFIS DE ESPESURAS DIFERENTES DEVERÁ TER ESPESURA IGUAL À DO MAIS FINO;
 - COBERTURA:
 - TELHA METÁLICA TERMOACÚSTICA ALTERNADO COM TELHA TRANSLÚCIDA;
 - A INSTALAÇÃO DE TELHAS E SEUS COMPLEMENTOS DEVERÁ ATENDER RIGOROSAMENTE AS ESPECIFICAÇÕES DE SEUS FABRICANTES;
 - TODAS AS MEDIDAS DE BASE PARA FABRICAÇÃO DEVERÃO SER CONFERIDAS NO LOCAL.
 - DIMENSÕES E ELEVÇÕES EM METROS;

QUADRO DE QUANTITATIVOS - CHAPA METÁLICA			
CHAPA METÁLICA POR MÓDULO	QUANTIDADE (M²)	QUANTIDADE TOTAL X6 (M²)	
2 UNIDADES - 2,40x0,60m	2,88	17,28	
2 UNIDADES - 2,40x0,65m	3,12	18,72	
2 UNIDADES - 2,40x0,10m	0,48	2,88	
2 UNIDADES - 0,65x0,10m	0,13	0,78	
Total:		39,66 m²	

QUADRO DE ESQUADRIAS							
CÓD.	LARG (m)	ALT (m)	PEIT (m)	TIPO	QUANTIDADE		DESCRIÇÃO
					TROCA	INSTAL.	
PORTAS							
PM01	0,80	2,10	---	ABRIR	---	02	PORTA EM MADEIRA
PM02	1,00	2,10	---	ABRIR	---	02	PORTA EM MADEIRA COMPENSADA 36mm TIPO PARANÁ - ADAPTADA CONFORME ABNT/NBR 9050
JANELAS							
JA01	1,20	0,40	2,20	BASC.	---	02	JANELA BASCULANTE
JA02	2,40	0,80	1,80	BASC.	---	02	JANELA BASCULANTE

DETALHE - ESTRUTURA PAVIMENTO NOVO

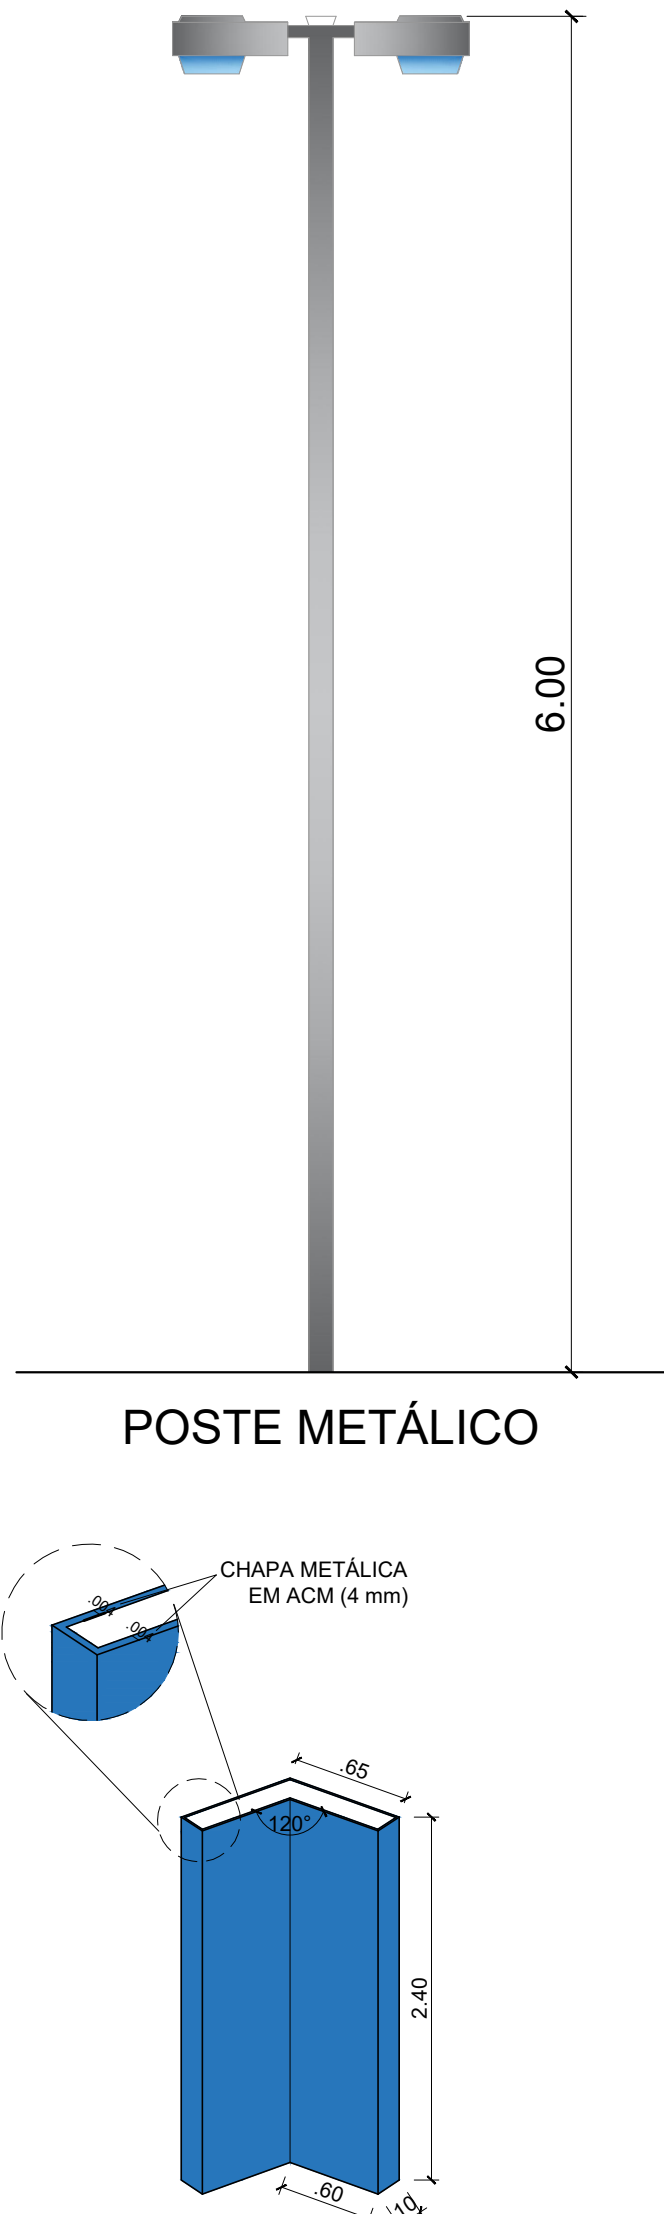

DETALHE 1
ESTRUTURA METÁLICA
ESCALA 1:50

QUADRO DE QUANTITATIVOS			
ITEM	UNIDADE	QUANTIDADE	DESCRIÇÃO
BANCO	UN	47	LIMPEZA E REFORMA DOS BANCOS EM CONCRETO C/ ENCOSTO
BANCO METÁLICO	UN	03	BANCO METÁLICO PARA PONTO DE ÔNIBUS, COM 2.00X0.50X0.45 m
GUARDA-CORPO	M	52,25	GUARDA-CORPO METÁLICO
POSTE METÁLICO	UN	04	POSTE DE ILUMINAÇÃO H=6,00 m
CHAPA METÁLICA	M²	39,66	CHAPA METÁLICA EM ACM
TELHA CERÂMICA	M²	62,90	TELHA CERÂMICA UTILIZADA NOS BANHEIROS NOVOS
TELHA METÁLICA TERMOACÚSTICA	M²	53,06	COBERTURA METÁLICA TERMOACÚSTICA UTILIZADA NO PONTO DE ÔNIBUS
TELHA TRANSLÚCIDA	M²	77,30	COBERTURA TRANSLÚCIDA UTILIZADA NA CALÇADA
PISO INTERTRAVADO	M²	68,75	PISO INTERTRAVADO
PISO CERÂMICO	M²	54,40	PISO CERÂMICO UTILIZADO NOS BANHEIROS E D.M.L.
PASSEIO EM CONCRETO	M²	43,20	PISO EM CONCRETO UTILIZADO NO PASSEIO DA ÁREA DE CONVIVÊNCIA DA 3ª IDADE
PASSEIO EM PEDRA	M²	1.699,90	LIMPEZA DO PISO
PASSEIO EM PEDRA	M²	16,90	REPARO DO PISO
PAVIMENTO EM CONCRETO	M²	82,25	PAVIMENTO EM CONCRETO DE CIMENTO PORTLAND
PISO EMBORRACHADO	M²	91,20	PISO EMBORRACHADO ANTI-IMPACTO
LÍRIO AMARELO	M²	7,20	FORRAÇÃO DE FLORES AMARELAS
GRAMA ESMERALDA	M²	26,08	FORRAÇÃO DE FOLHAGEM VERDE

NOTAS
01 - PARA A EXECUÇÃO, AS MEDIDAS DEVEM SER CONFERIDAS NO LOCAL.

REV.	DESCRIÇÃO	DATA	POR	APROV.
06	ADEQUAÇÃO DE PROJETO	03/12/2018	NATHALIA S. MARTINS	
05	ADEQUAÇÃO DE PROJETO	09/11/2018	NATHALIA S. MARTINS	
04	ADEQUAÇÃO DE PROJETO	08/10/2018	NATHALIA S. MARTINS	
03	ADEQUAÇÃO DE PROJETO	21/08/2018	NATHALIA S. MARTINS	
02	ADEQUAÇÃO DE PROJETO	07/08/2018	NATHALIA S. MARTINS	
01	ADEQUAÇÃO DE PROJETO	30/07/2018	NATHALIA S. MARTINS	
00	EMIÇÃO INICIAL	15/06/2018	JESSICA MESSIAS	

ESTE DOCUMENTO É DE PROPRIEDADE DA PREFEITURA MUNICIPAL E NÃO PODE SER REPRODUZIDO OU USADO PARA QUALQUER FINALIDADE DIFERENTE DAQUELA PARA A QUAL ESTÁ SENDO FORNECIDO

DEAN MARTINS
Prefeito do Município de Sete Barras

LIA FALSIN
CREA Nº 50861863

USUÁRIO
PREFEITURA MUNICIPAL DE SETE BARRAS

EMPENHAMENTO
REFORMA DA PRAÇA E INSTALAÇÃO DE PONTO DE ÔNIBUS

ENDEREÇO
RUA JOSÉ CARLOS DE TOLEDO, S/N, CENTRO - SETE BARRAS/SP

TÍTULO
PROJETO ARQUITETÔNICO

RESPONSÁVEL
LIA FALSIN

ESCALA
Nº DO PT

INDICADA
ARQUIT

03/12/2018

SETE BARRAS_PRAÇA CENTRO_ARQ_R06

REV.