




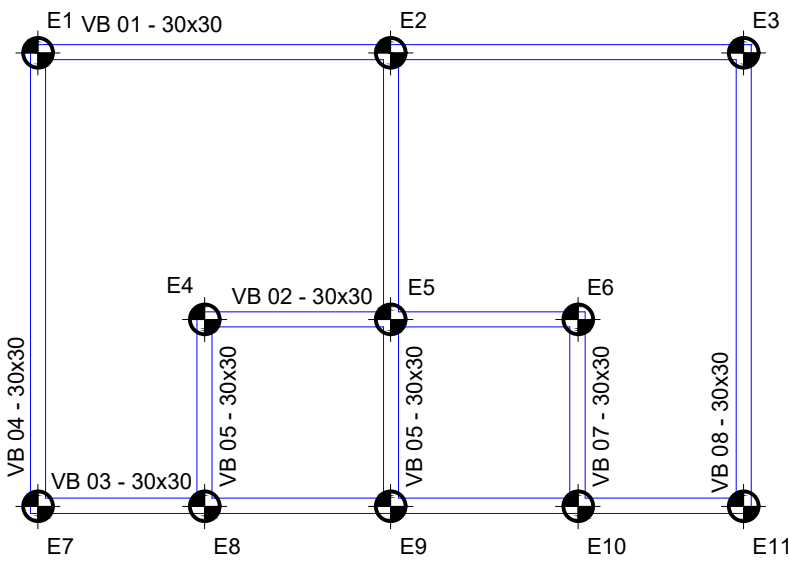


BANHEIROS
PLANTA DAS VIGAS BALDRAME DOS BANHEIROS
ESCALA 1:75

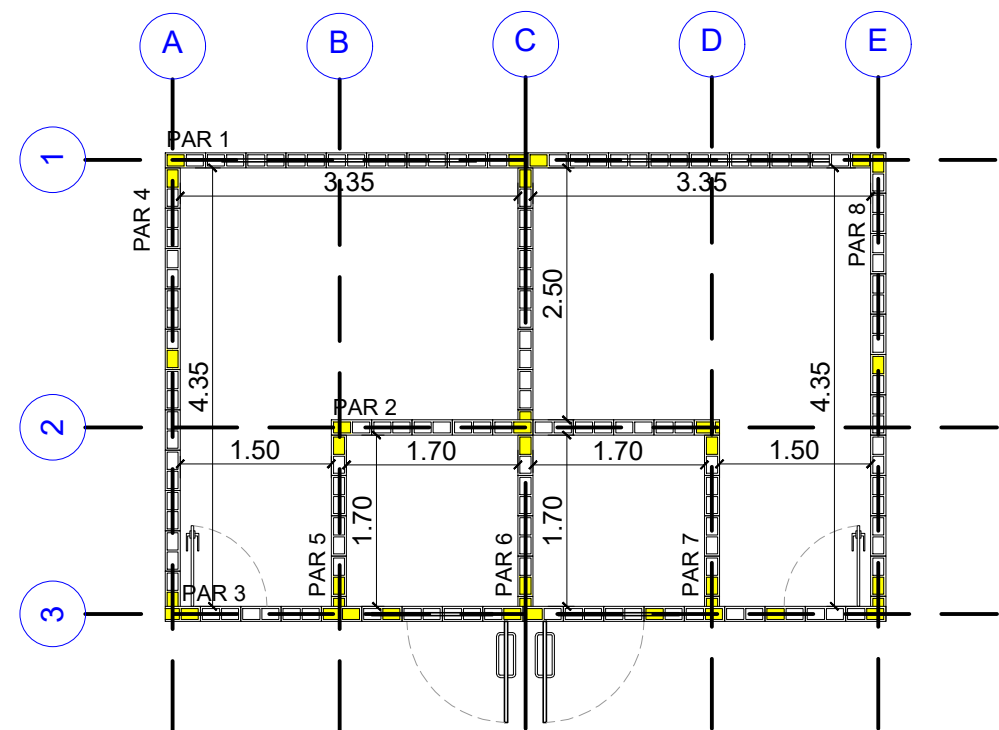

BANHEIROS
PLANTA DE ALVENARIA ESTRUTURAL DOS BANHEIROS
ESCALA 1:75

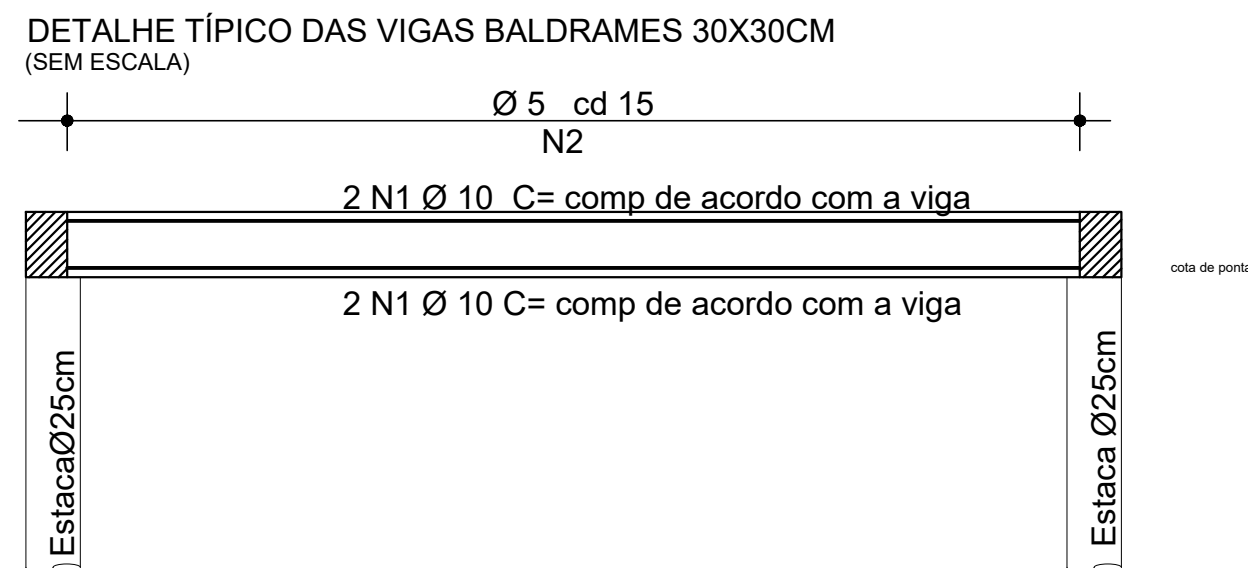


Corte A-A

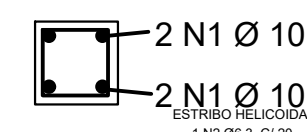


N2 Ø 5 C=104

DETALHE TÍPICO DAS ESTACAS Ø 25cm e prof=5,00m
(SEM ESCALA)


Armadura mínima

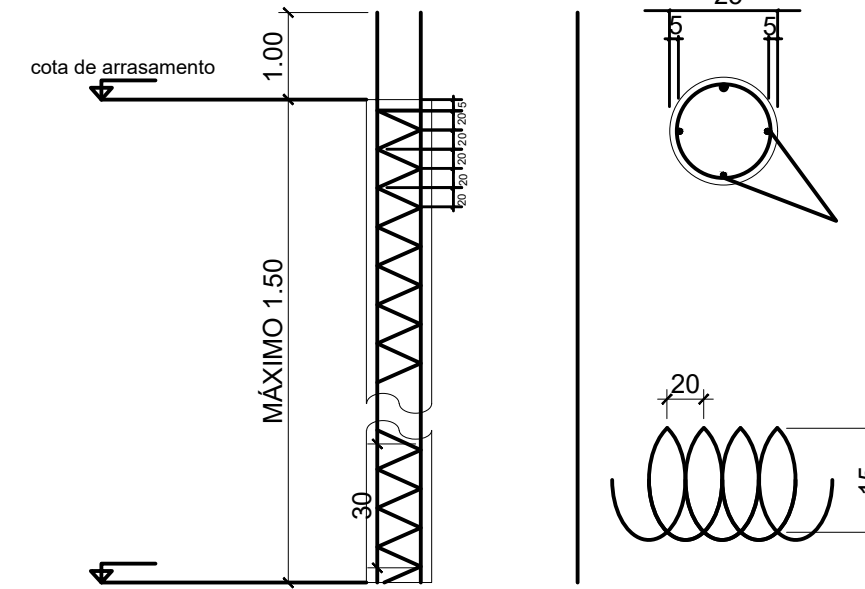


LISTA DE MATERIAIS POR MÓDULO DE COBERTURA			
DESCRICAO DO MATERIAL	Quant.(un)	Comp.(m)	Peso(Kg)
V.M.1 - 0,15 x 0,10 x 1,80	02	1,80	28,98
V.M.2 - 0,15 x 0,10 x 2,10	02	2,10	33,80
V.M.3 - 0,15 x 0,10 x 3,50	02	3,50	56,35
V.M.4 - 0,15 x 0,10 x 2,50	02	2,50	40,25
Total:			159,40
LISTA DE MATERIAIS 14 MÓDULOS DE COBERTURA			
Total:			2.231,60

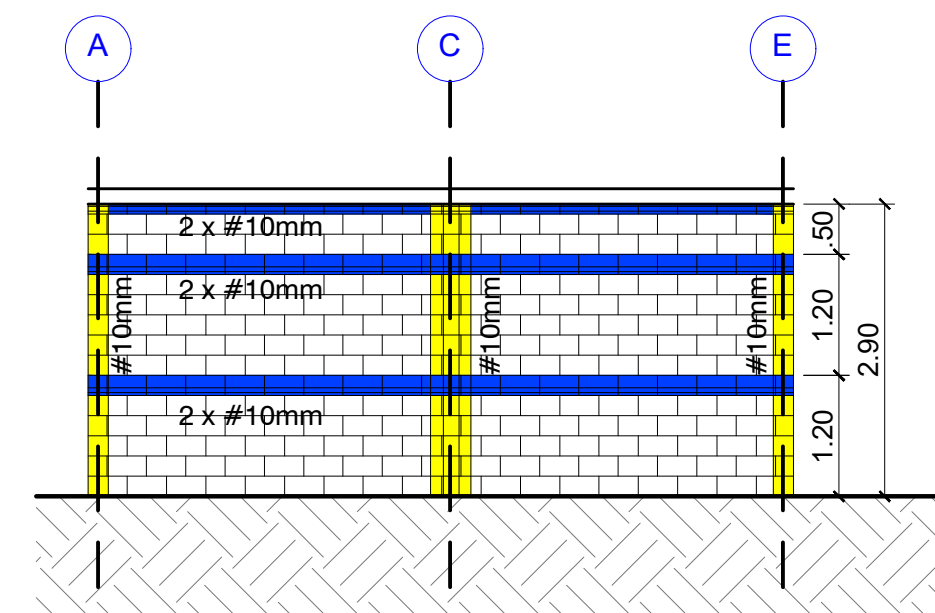


PAR 1
ESCALA 1:50

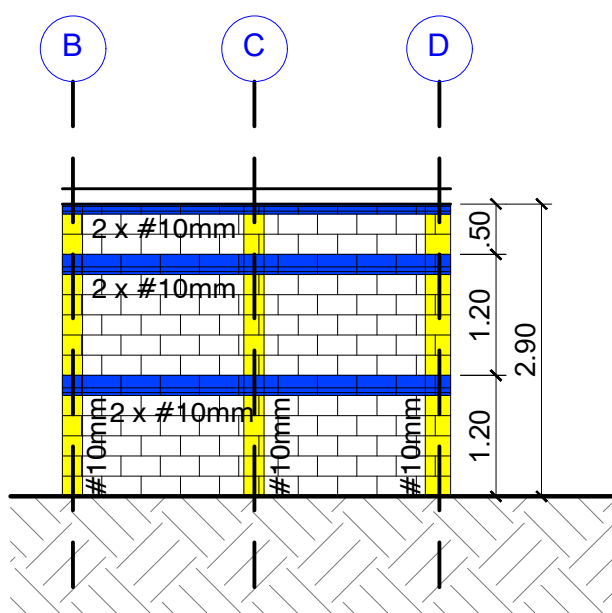


PAR 2
ESCALA 1:50

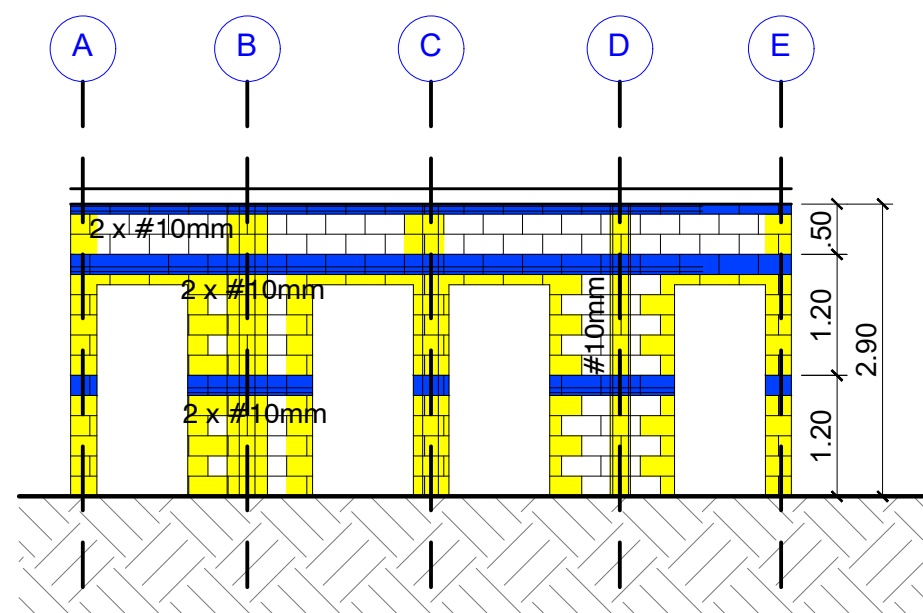


PAR 3
ESCALA 1:50

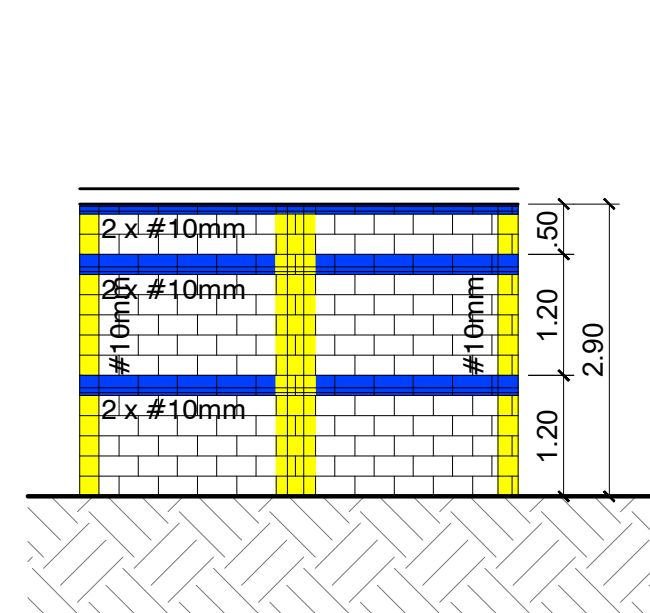


PAR 4
ESCALA 1:50

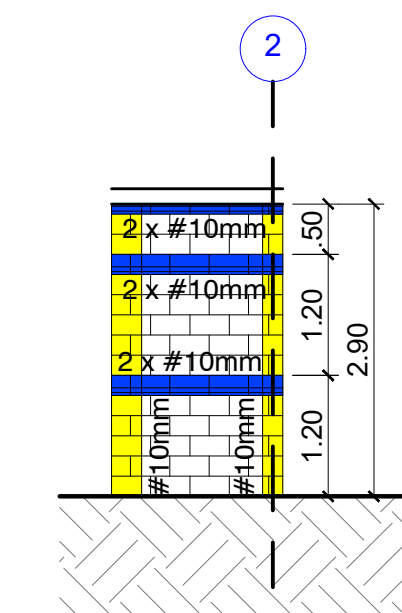


PAR 5, 6 E 7
ESCALA 1:50

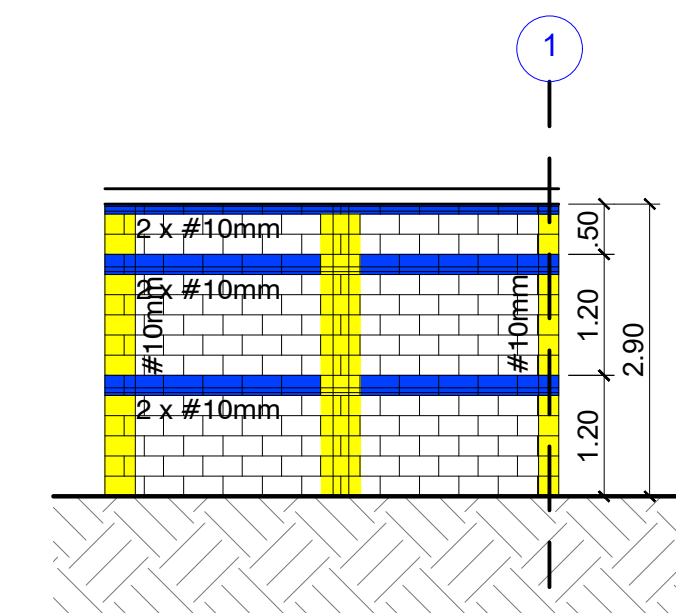


PAR 8
ESCALA 1:50

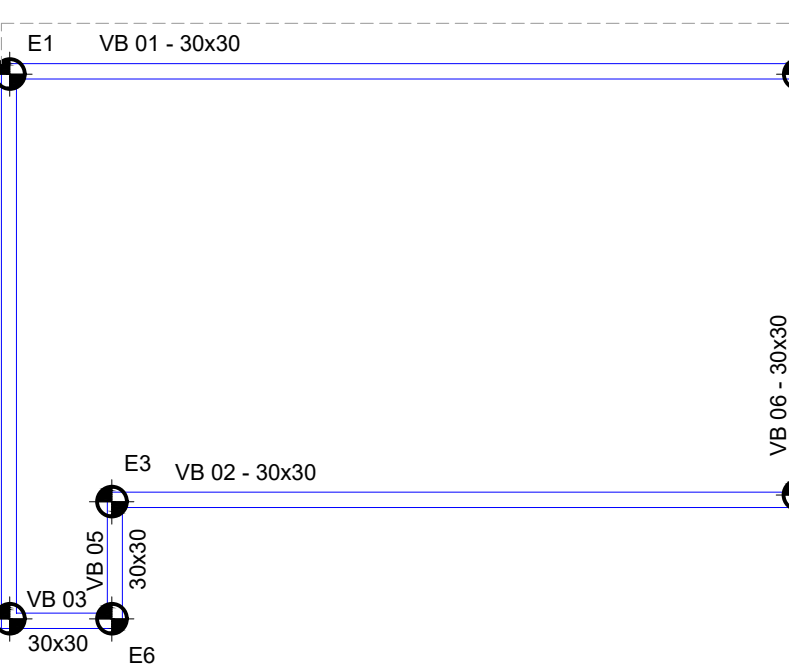


PALCO
PLANTA DAS VIGAS BALDRAME - PALCO
ESCALA 1:75

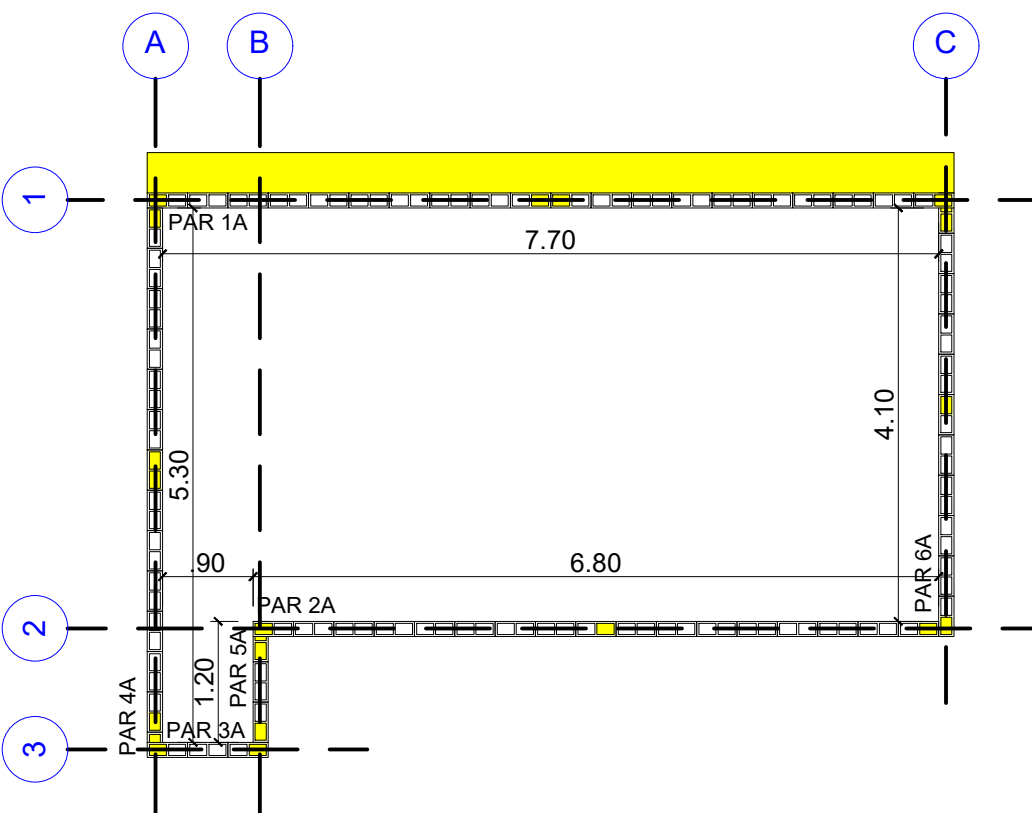


PALCO
PLANTA DE ALVENARIA ESTRUTURAL - PALCO
ESCALA 1:75

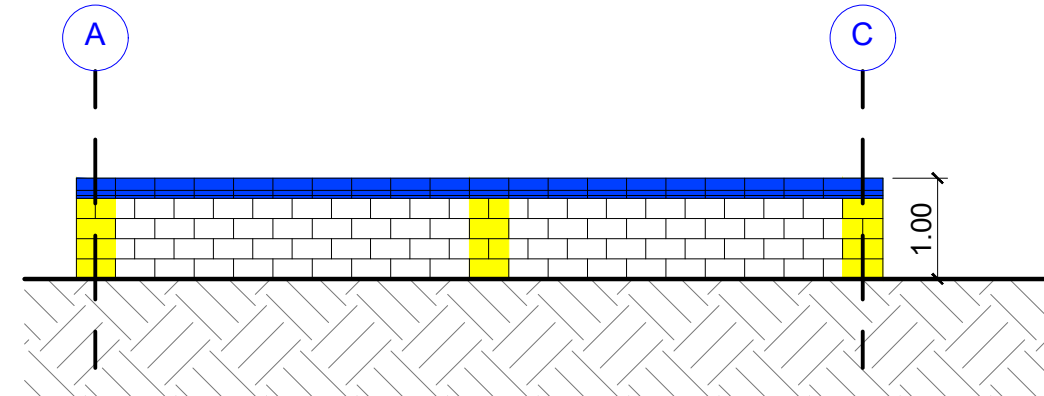


PAR 1A
ESCALA 1:50

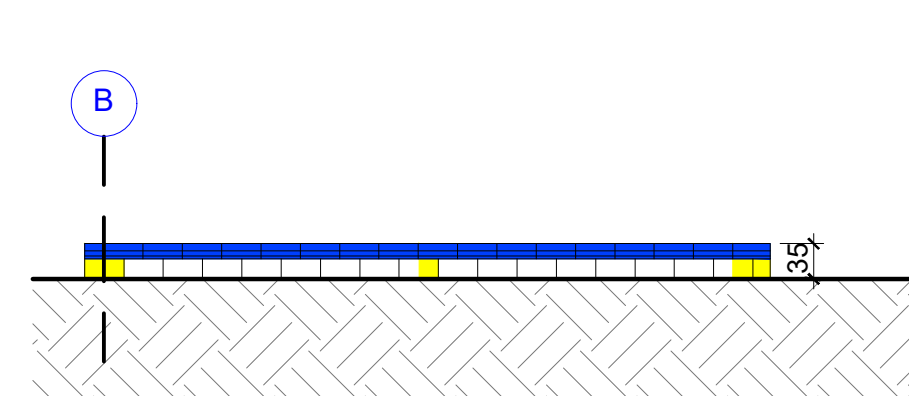


PAR 2A
ESCALA 1:50

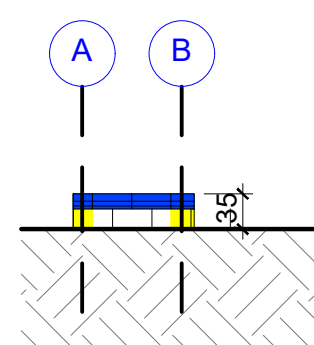


PAR 3A
ESCALA 1:50

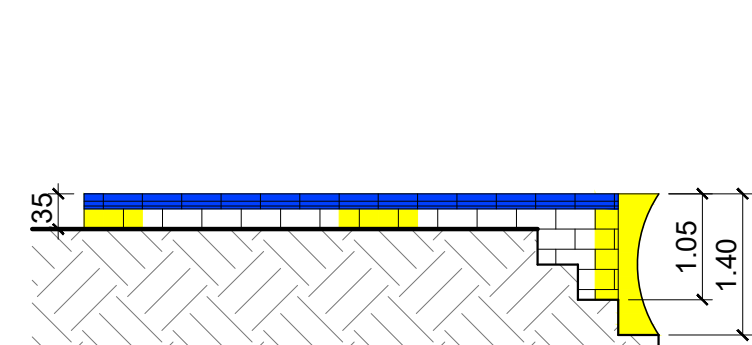

PAR 4A
ESCALA 1:50

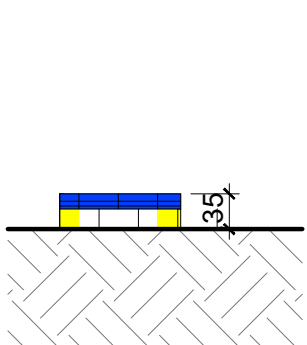

PAR 5A
ESCALA 1:50

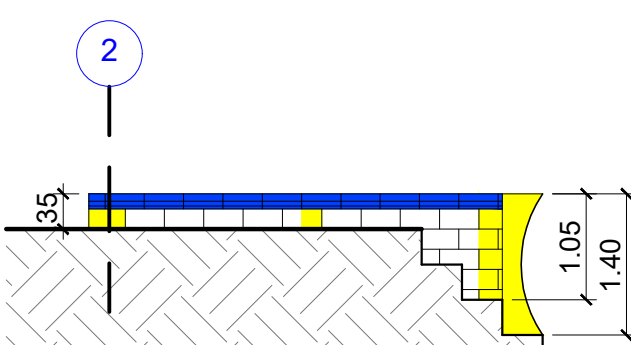

PAR 6A
ESCALA 1:50

NOTAS
01. PARA A EXECUÇÃO, AS MEDIDAS DEVEM SER CONFERIDAS NO LOCAL.

REV.	DESCRIÇÃO	DATA	POR	APROV.
06	ADEQUAÇÃO DE PROJETO	03/12/2018	NATHALIA S. MARTINS	
05	ADEQUAÇÃO DE PROJETO	09/11/2018	NATHALIA S. MARTINS	
04	ADEQUAÇÃO DE PROJETO	08/10/2018	NATHALIA S. MARTINS	
03	ADEQUAÇÃO DE PROJETO	21/08/2018	NATHALIA S. MARTINS	
02	ADEQUAÇÃO DE PROJETO	07/08/2018	NATHALIA S. MARTINS	
01	ADEQUAÇÃO DE PROJETO	30/07/2018	NATHALIA S. MARTINS	
00	EMISSION INICIAL	15/06/2018	JÉSSICA MESSIAS	

ESTE DOCUMENTO É DE PROPRIEDADE DA PREFEITURA MUNICIPAL E NÃO PODE SER REPRODUZIDO OU USADO PARA QUALQUER FINALIDADE DIFERENTE DAQUELA PARA A QUAL ESTÁ SENDO FORNECIDO

DEAN MARTINS
Prefeito do Município de Sete Barras

LIA FALSIN
CREA Nº 5069516863


USUÁRIO
PREFEITURA MUNICIPAL DE SETE BARRAS

EMPREENHIMENTO
REFORMA DA PRAÇA E INSTALAÇÃO DE PONTO DE ÔNIBUS


ENDEREÇO
RUA JOSÉ CARLOS DE TOLEDO, S/N, CENTRO - SETE BARRAS/SP

TÍTULO
PROJETO ARQUITETÔNICO


RESPONSÁVEL	ART/RTT	DESENHO	APROV.
LIA FALSIN	28027230181128476	JÉSSICA MESSIAS	
ESCALA	Nº DO PT	VISTO	FOLHA
INDICADA			03/03
DATA	ARQUIVO	REV.	
03/12/2018	SETE BARRAS_PRAÇA CENTRO_ARQ_R06		06

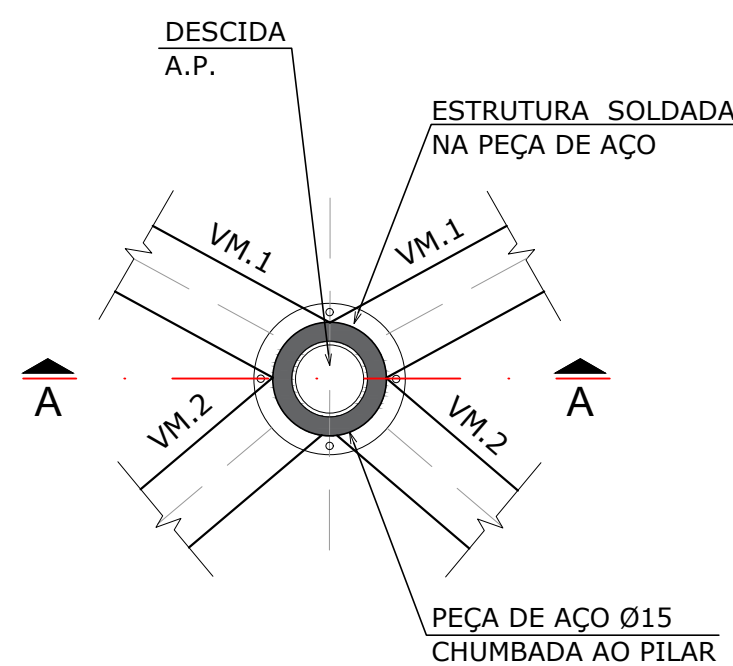


DETALHE
ESCALA 1:10

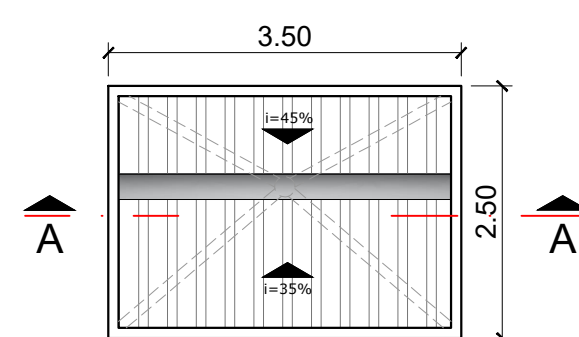


COBERTURA DA CALÇADA E PONTO DE ÔNIBUS
COBERTURA TIPO
ESCALA 1:75

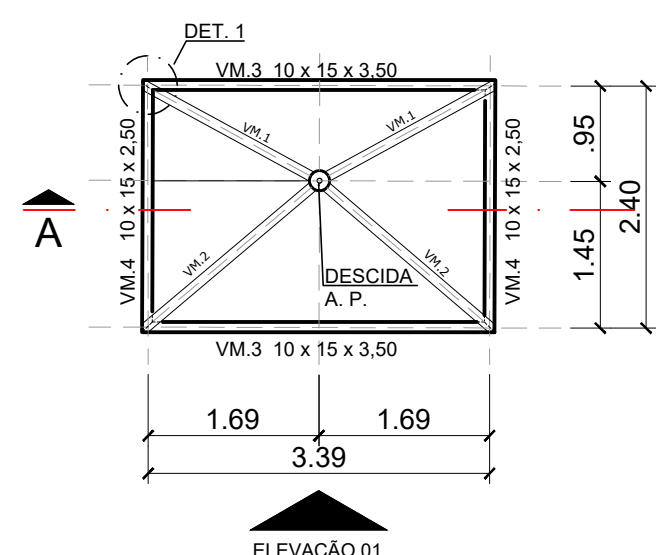


COBERTURA DA CALÇADA E PONTO DE ÔNIBUS
PLANTA BAIXA TIPO
ESCALA 1:75

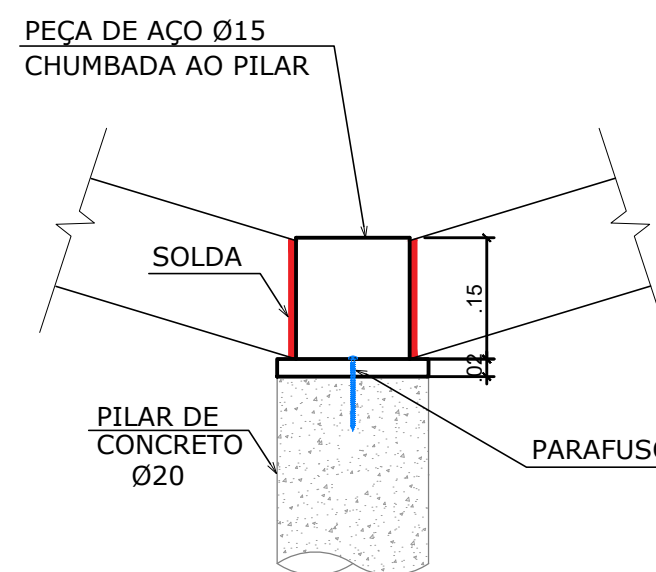

CORTE A
ESCALA 1:10

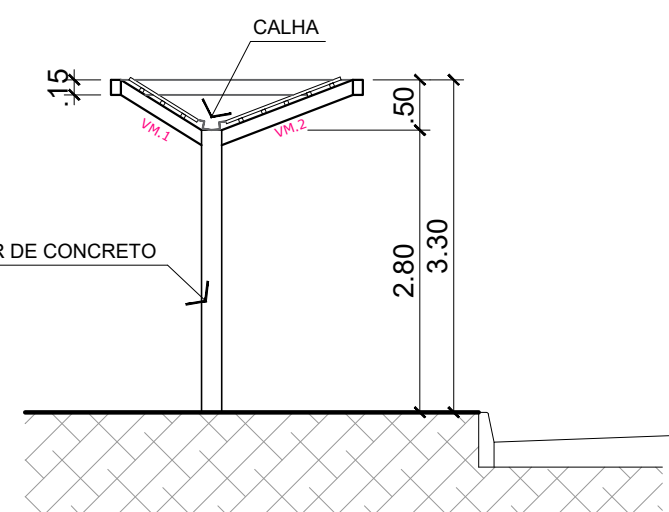

CORTE A-A
ESCALA 1:75

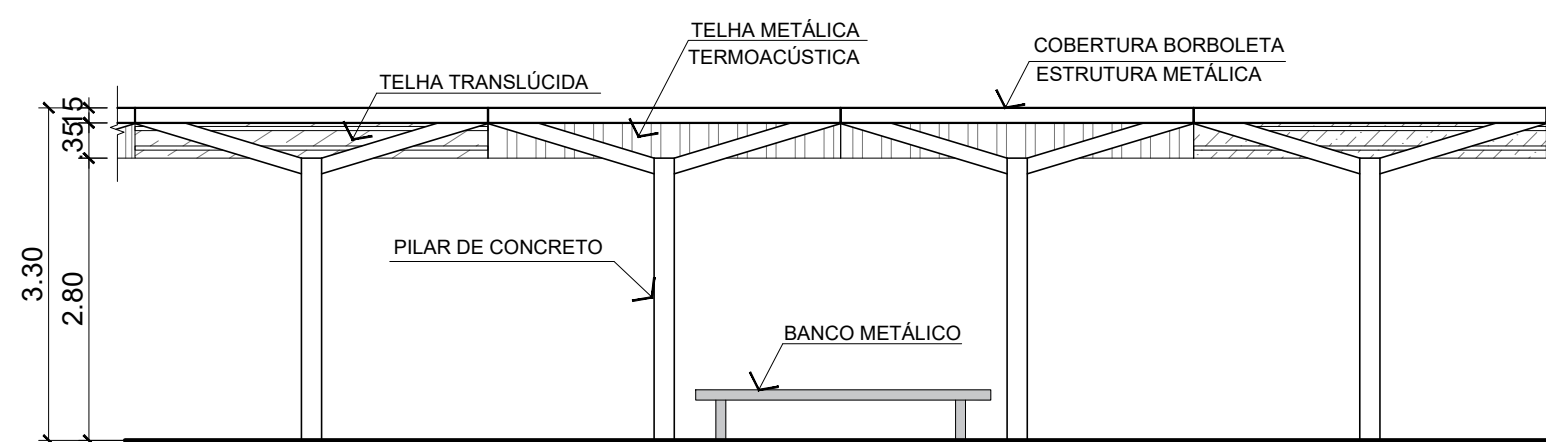

ELEVÇÃO 01