


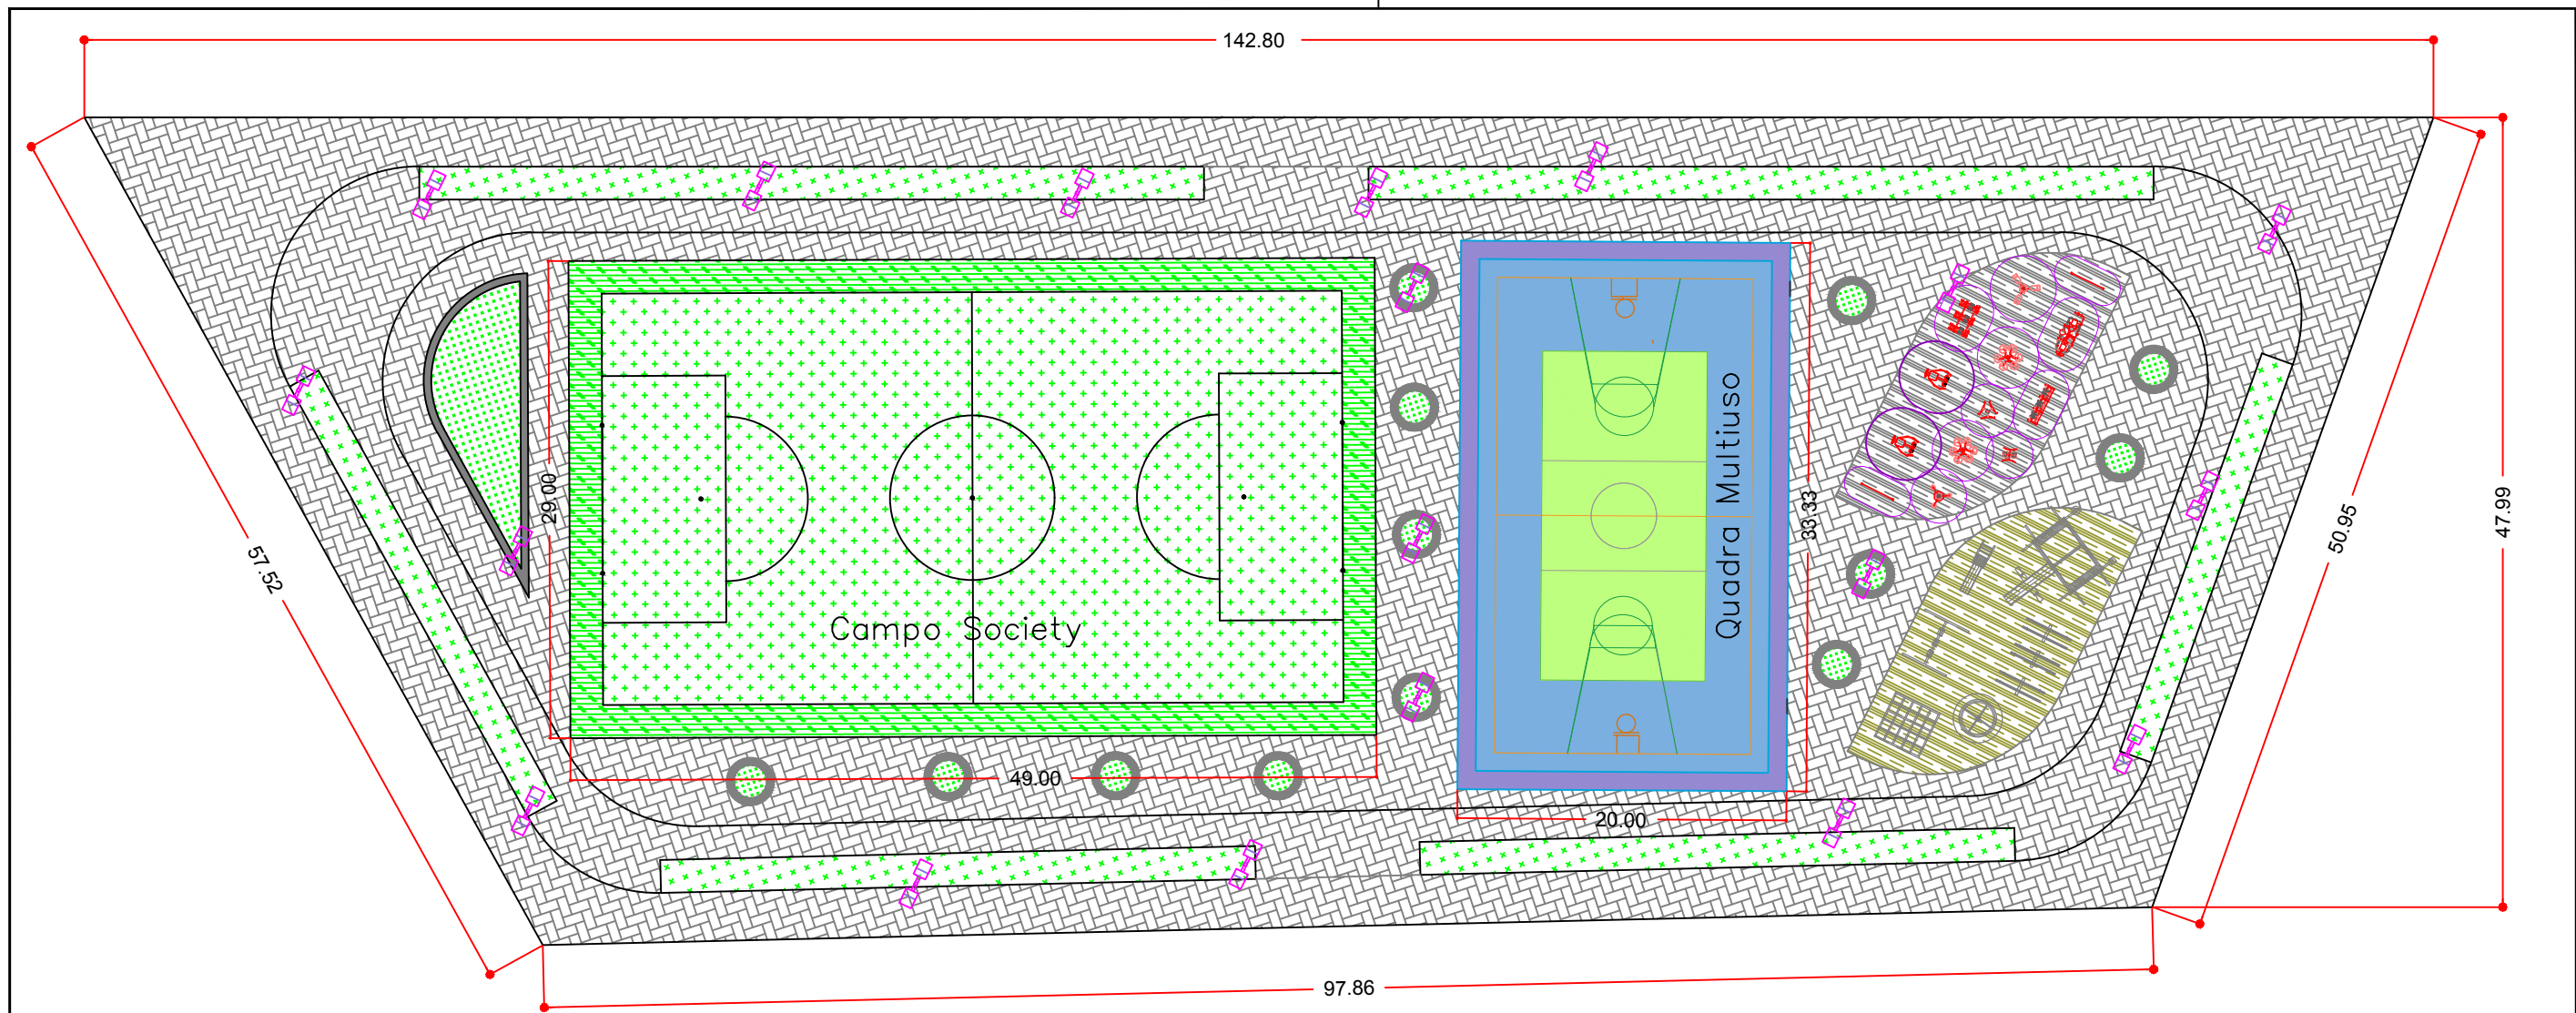

PLANTA



PLANTA DE LOCALIZAÇÃO

PREFEITURA MUNICIPAL DE SETE BARRAS			ÁREA: 5.920,00 m²
ASSUNTO: ESTUDO PARQUE ESPORTIVO E RECREATIVO DA VILA SÃO JOÃO			FOLHA:
SECRETÁRIO DE PLANEJAMENTO, OBRAS E PROJETOS: Eng. Civil e Segurança do Trabalho: SERGIO RICARDO MUNIZ CREA-SP N.º 5060513627			DATA: JAN/2018
LOCAL: VILA SÃO JOÃO SETE BARRAS/SP			ESCALA: S/E