


C-031



Série E(M)	R		e		s		t		a		u		r		a		n		t		e	Total
H=150	122	28	99	31	99	31	78	35	99	60	99	60	75	23	99	60	99	44	78	35	99	1453

Série E(M)	P		o		u		s		a		d		a		s	Total
H=150	122	23	102	47	99	44	99	34	99	47	99	47	99	31	99	1091

Série E(M)	C		a		c		h		o		e		i		r		a		s	Total
H=150	122	29	99	47	99	47	99	47	102	34	99	47	30	60	75	23	99	31	99	1288

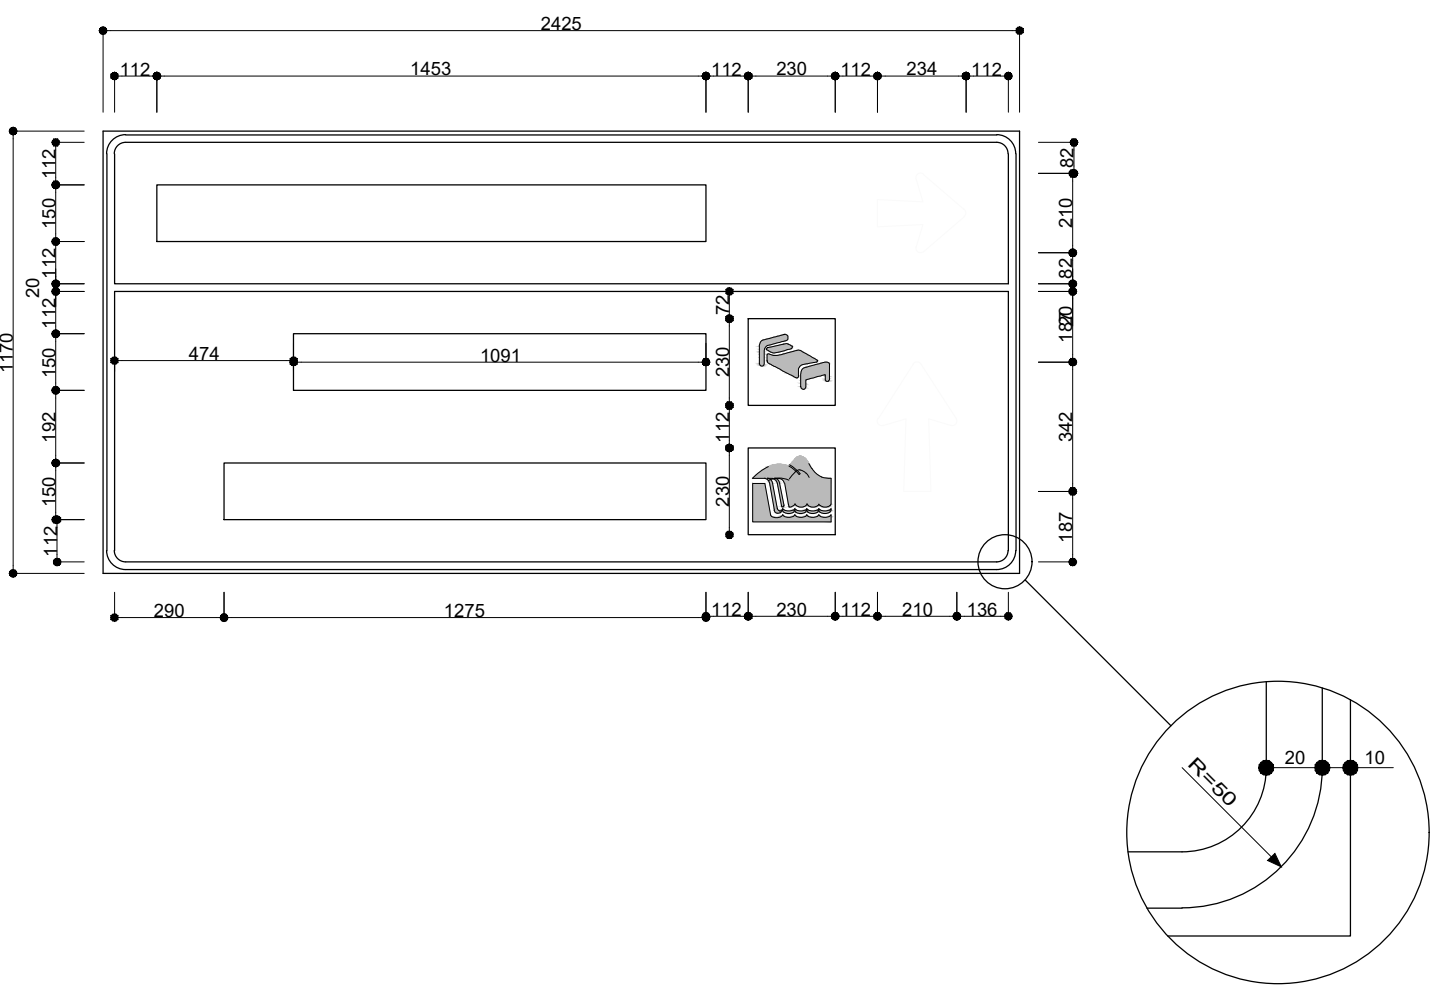

C-033




Série E(M)	A	s		s		o		c		i		a		ç		a		o						N	i		p		o						B	r		a		s		i		i		e		i		r		a		Total
H=150	152	20	99	31	99	34	102	34	99	47	30	47	99	47	99	34	99	47	102	32	0	36	122	51	30	60	99	34	102	32	0	36	122	42	75	23	99	44	99	47	30	60	30	47	99	47	30	60	75	23	99	3106		

Série E(M)	d	o			B	a	i	r	r	o		d	a			R	a	p	o	s	a	Total																
H=150	99	47	102	32	0	36	122	29	99	60	30	60	75	36	75	23	102	32	0	32	99	47	99	45	0	36	122	28	99	60	99	34	102	31	99	34	99	2224

Série E(M)	P		o		u		s		a		d		a		s	Total
H=150	122	23	102	47	99	44	99	34	99	47	99	47	99	31	99	1091

Série E(M)	C		a		c		h		o		e		i		r		a		s	Total
H=150	122	29	99	47	99	47	99	47	102	34	99	47	30	47	75	23	99	31	99	1275

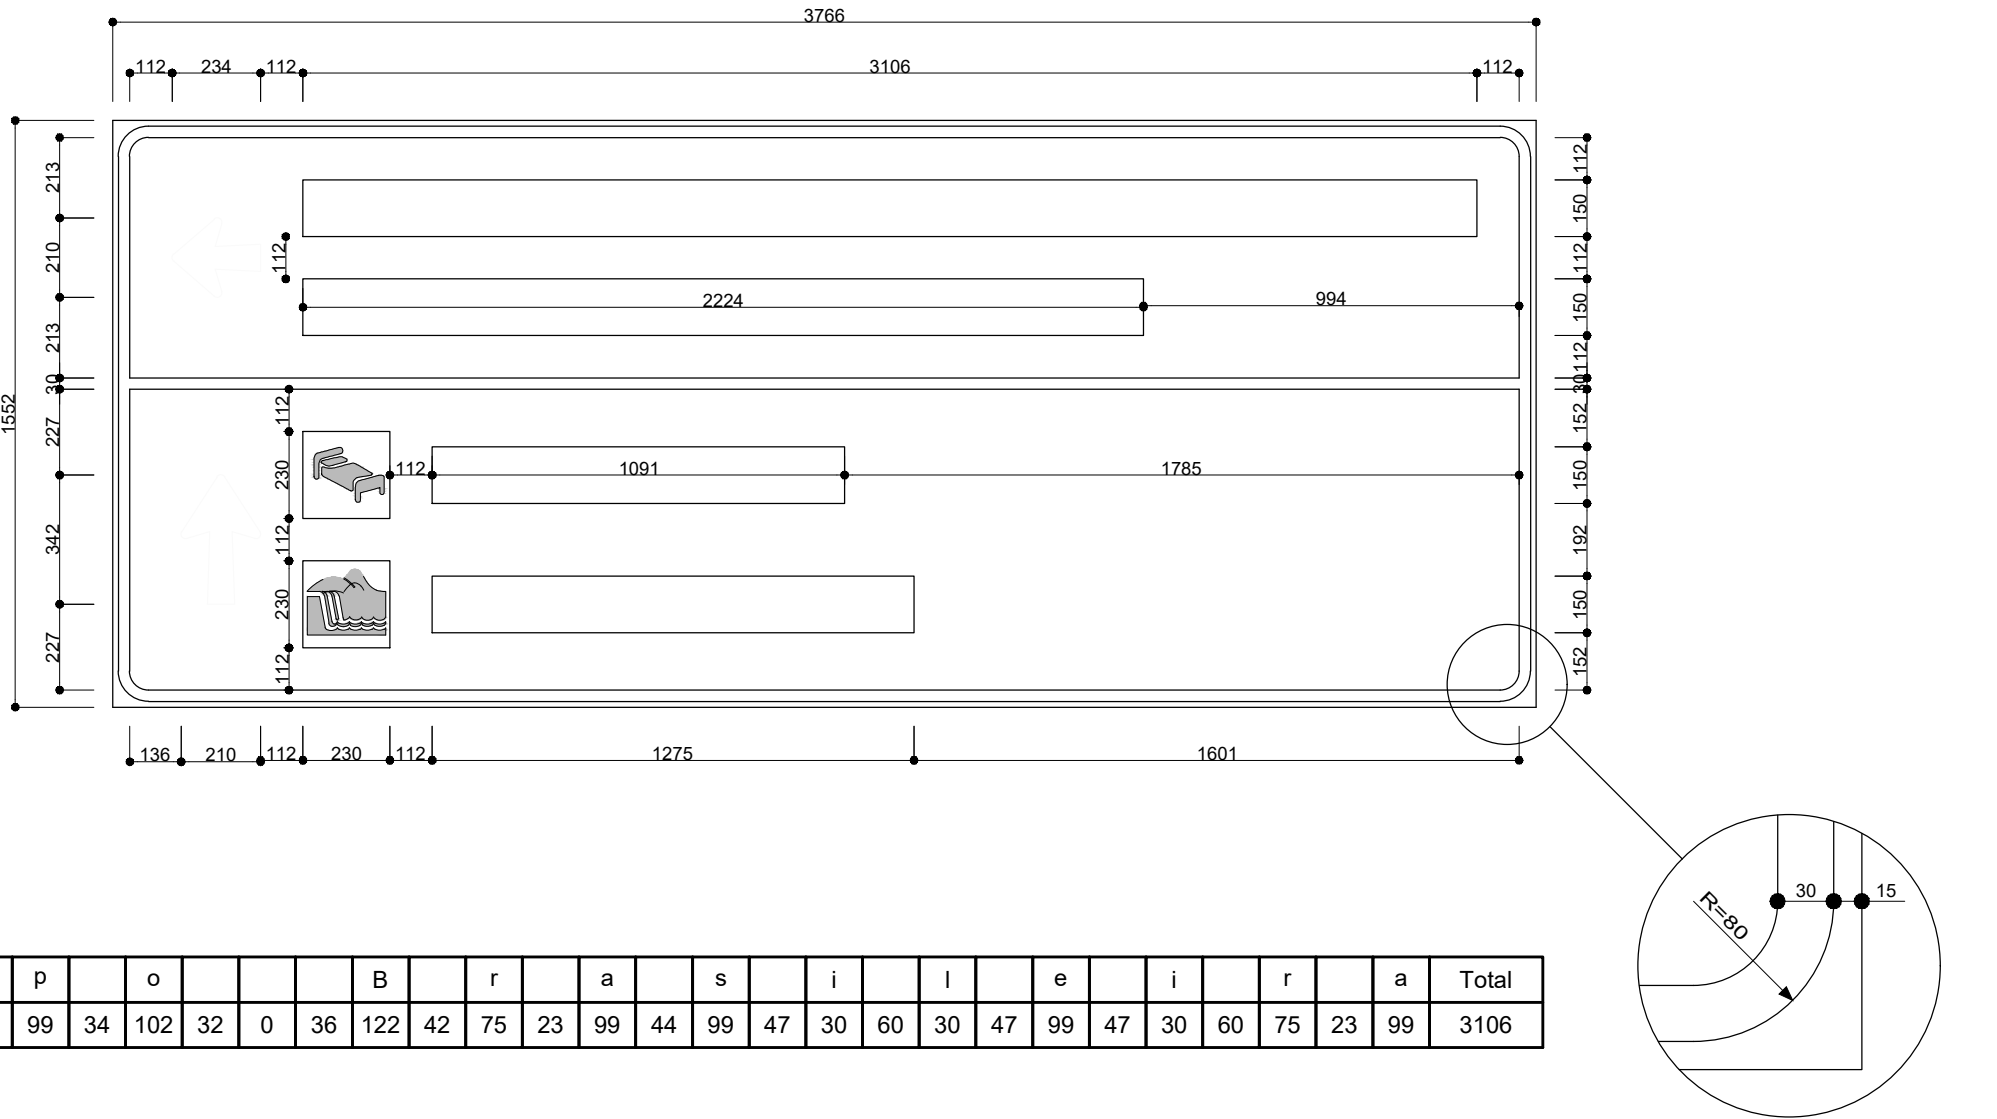


C-035



Série E(M)	A	s	s	o	c	i	a	ç	a	o		N	i	p	o		B	r	a	s	i	i	e	i	r	a	Total																									
H=150	152	20	99	31	99	34	102	34	99	47	30	47	99	47	99	34	99	47	102	32	0	36	122	51	30	60	99	34	102	32	0	36	122	42	75	23	99	44	99	47	30	60	30	47	99	47	30	60	75	23	99	3106

Série E(M)	d	o		B	a	i	r	r	o		d	a		R	a	p	o	s	a	Total																		
H=150	99	47	102	32	0	36	122	29	99	60	30	60	75	36	75	23	102	32	0	32	99	47	99	45	0	36	122	28	99	60	99	34	102	31	99	34	99	2224

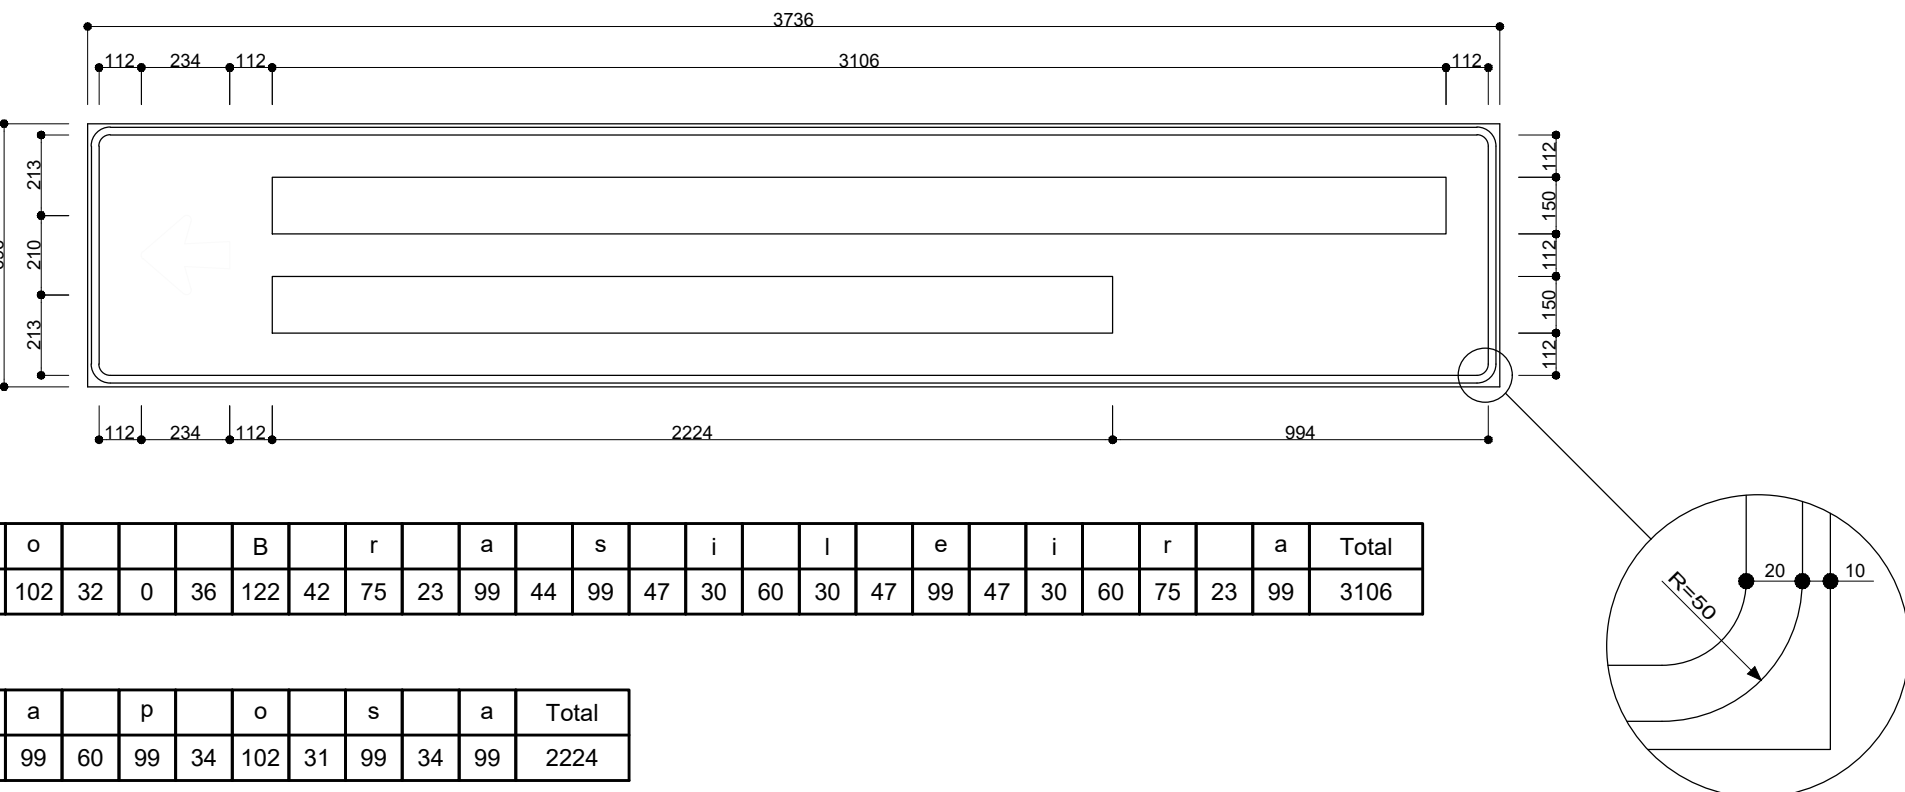


C-037



Série E(M)	C		a		c		h		o		e		i		r		a	Total
H=150	122	29	99	47	99	47	99	47	102	34	99	47	30	60	75	23	99	1158


Série E(M)	d		o			V		e		r		g		u		e		i		r		o	Total	
H=150	99	47	102	32	0	21	138	23	99	47	75	23	99	60	99	47	99	47	30	60	75	23	102	1447

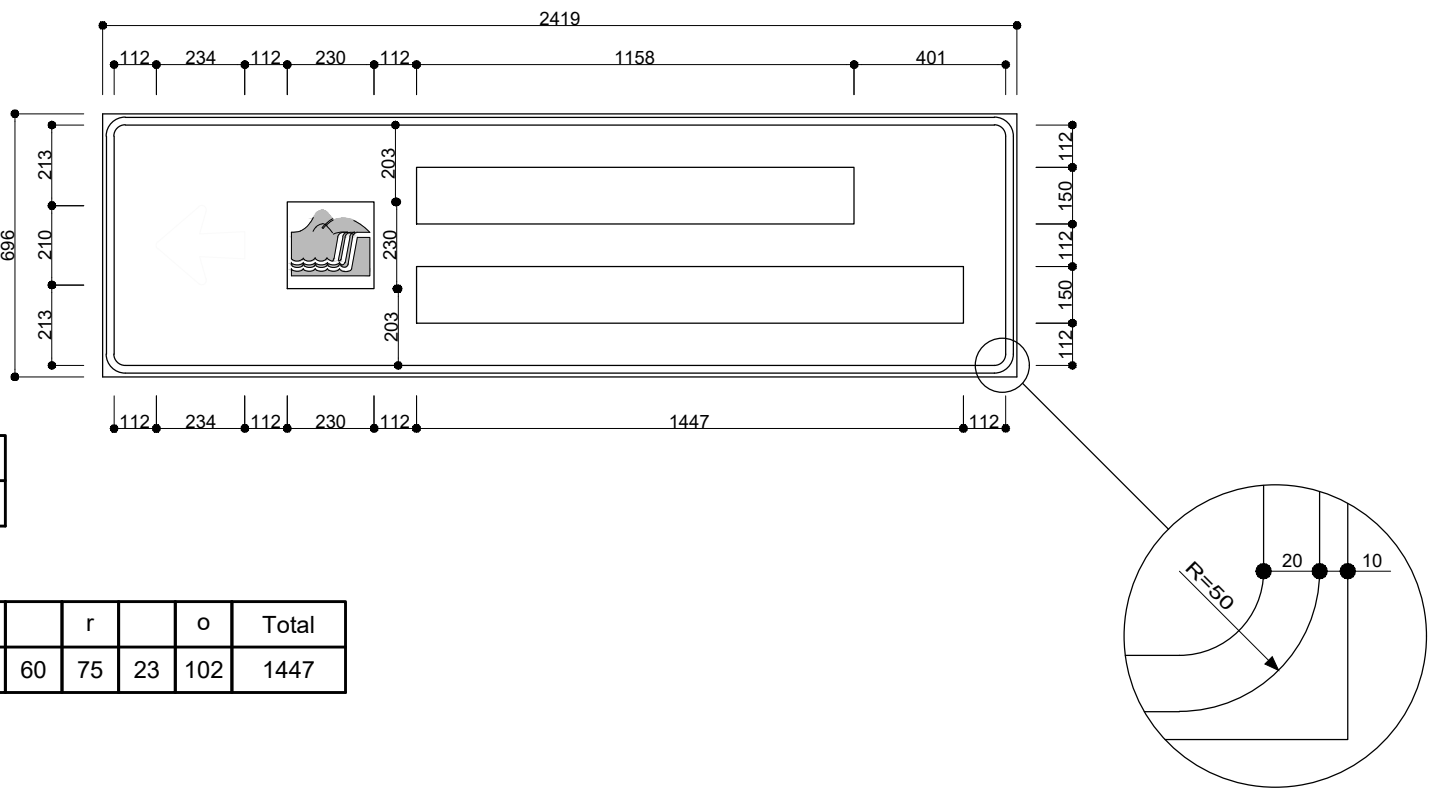

C-032



Série E(M)	R		e		s		t		a		u		r		a		n		t		e	Total
H=150	122	28	99	31	99	31	78	35	99	60	99	60	75	23	99	60	99	44	78	35	99	1453

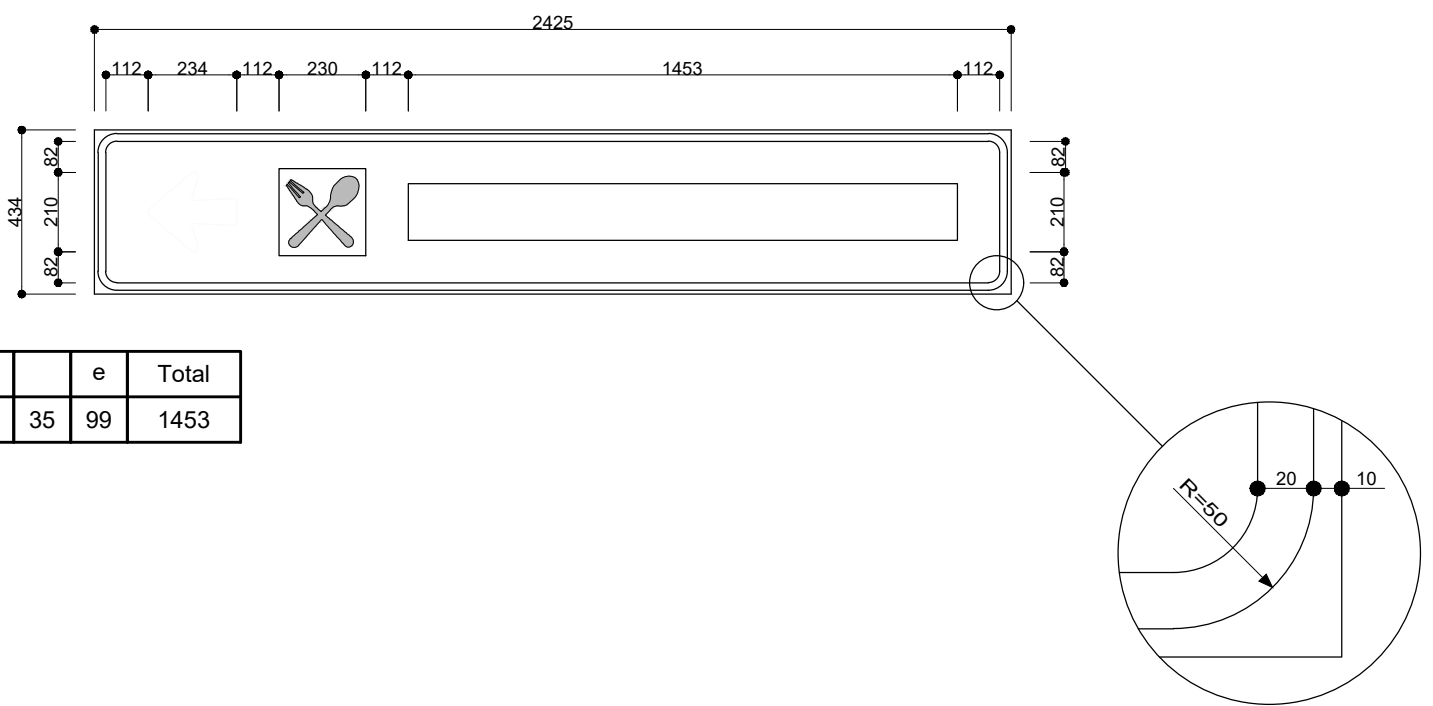


C-034



Série E(M)	A		s		s		o		c		i		a		ç		ä		o				N		i		p		o				B		r		a		s		i		i		e		i		r		a		Total
H=150	152	20	99	31	99	34	102	34	99	47	30	47	99	47	99	34	99	47	102	32	0	36	122	51	30	60	99	34	102	32	0	36	122	42	75	23	99	44	99	47	30	60	30	47	99	47	30	60	75	23	99	3106	

Série E(M)	d	o				B	a		i		r	r		o			d	a				R	a		p	o		s		a	Total							
H=150	99	47	102	32	0	36	122	29	99	60	30	60	75	36	75	23	102	32	0	32	99	47	99	45	0	36	122	28	99	60	99	34	102	31	99	34	99	2224

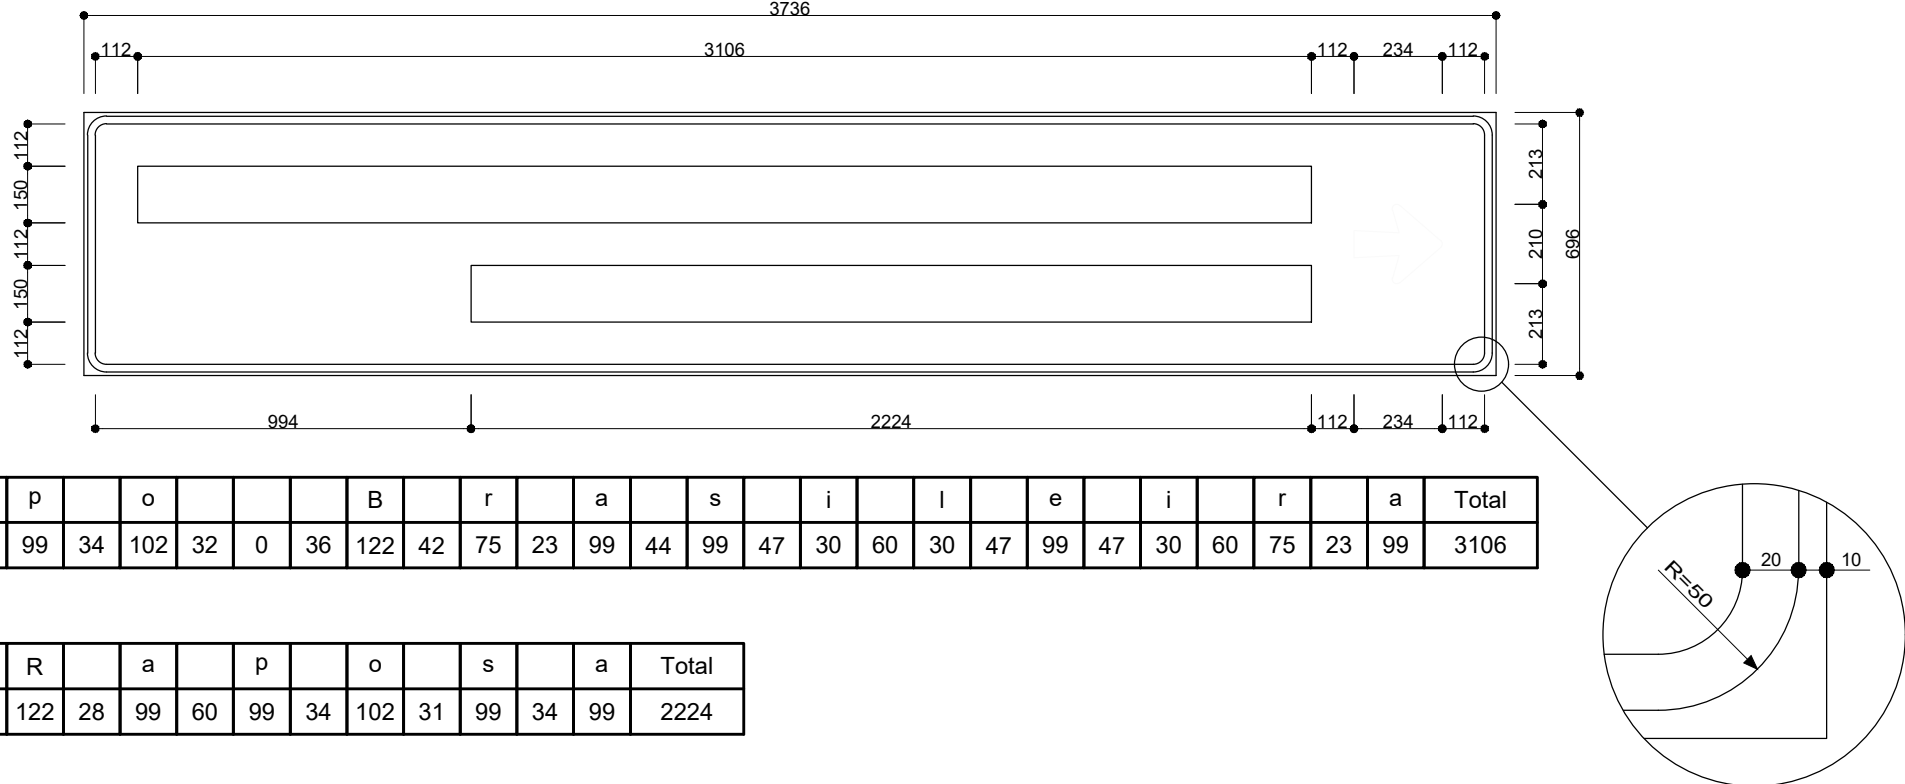


C-036



Série E(M)	A		s		s		o		c		i		a		ç		a		o				N		i		p		o				B		r		a		s		i		l		e		i		r		a	Total
H=150	152	20	99	31	99	34	102	34	99	47	30	47	99	47	99	34	99	47	102	32	0	36	122	51	30	60	99	34	102	32	0	36	122	42	75	23	99	44	99	47	30	60	30	47	99	47	30	60	75	23	99	3106

Série E(M)	d	o			B	a	i	r	r	o		d	a		R	a	p	o	s	a	Total																	
H=150	99	47	102	32	0	36	122	29	99	60	30	60	75	36	75	23	102	32	0	32	99	47	99	45	0	36	122	28	99	60	99	34	102	31	99	34	99	2224

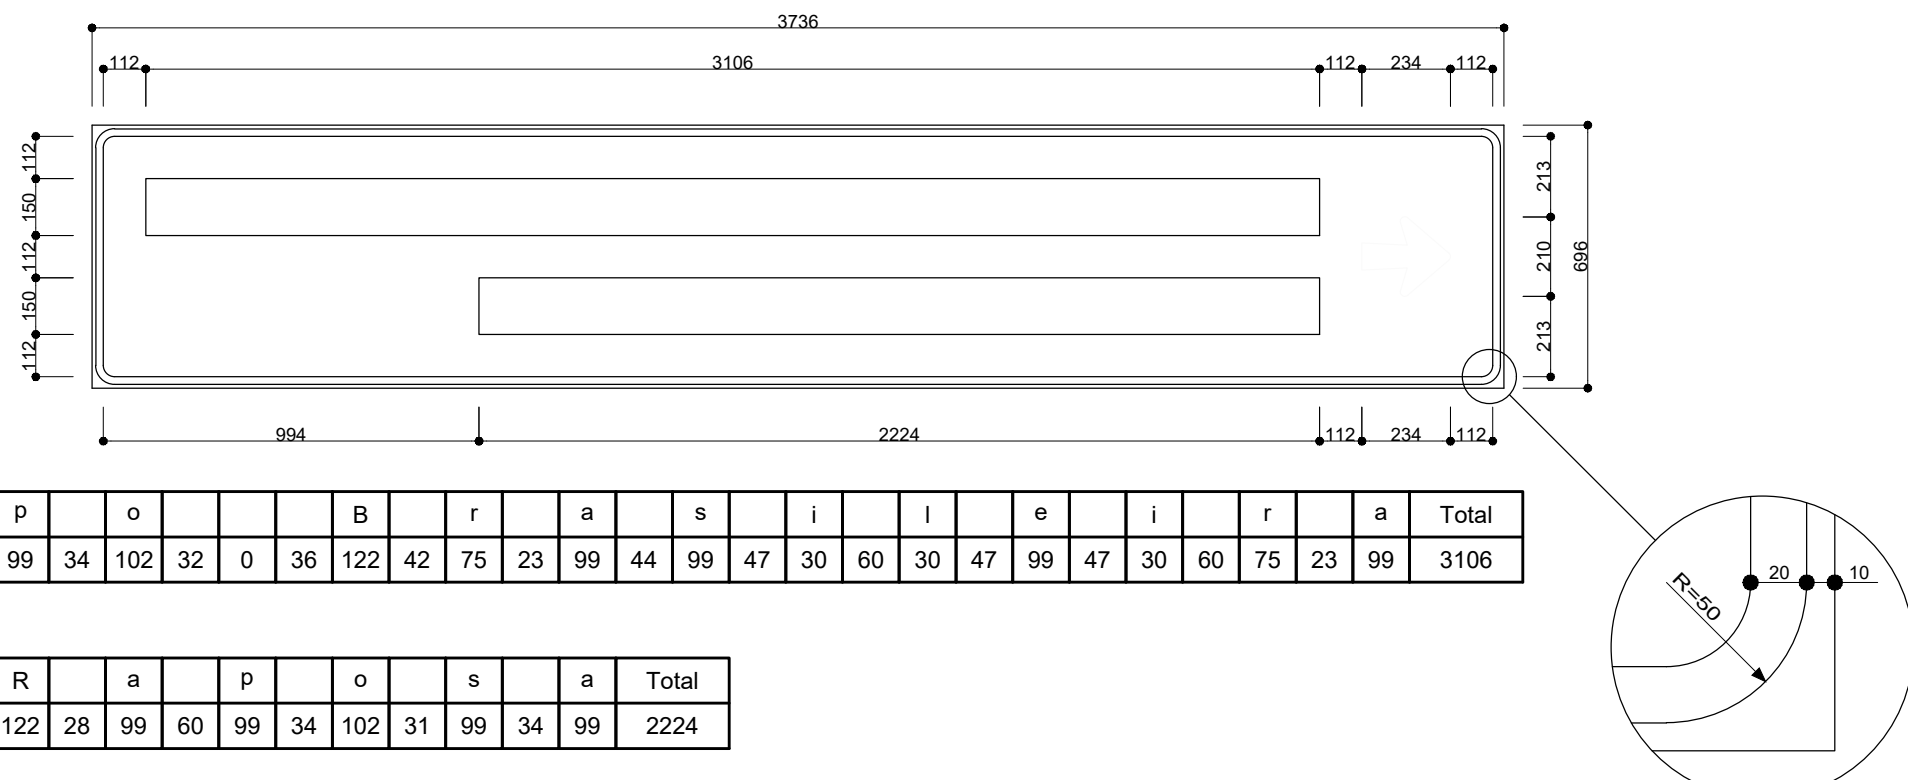

NOTAS
01. PARA A EXECUÇÃO, AS MEDIDAS DEVEM SER CONFERIDAS NO LOCAL.
02. PARA ELABORAÇÃO DO ESTUDO FORAM SEGUIDAS AS NORMAS DA CETESB E A RESOLUÇÃO CONAMA nº 335, de 3 de abril de 2003.

REV.	DESCRIÇÃO	DATA	POR	APROV.
03	REVISÃO DE PROJETO	10/11/2018	RACHEL	
02	REVISÃO DE PROJETO	05/10/2018	RACHEL	
01	REVISÃO DE PROJETO	12/07/2018	RACHEL	
00	EMIÇÃO INICIAL	02/07/2018	RACHEL	

SEAN MARTINS
Prefeito do Município de Sete Barras

LIA FAL SIN
CREA nº 506516863

USUÁRIO
PREFEITURA MUNICIPAL DE SETE BARRAS


EMPENHAMENTO
IMPLANTAÇÃO DE SINALIZAÇÃO TURÍSTICA NO MUNICÍPIO DE SETE BARRAS

ENFEREIRO
SETE BARRAS/SP

TÍTULO
SINALIZAÇÃO TURÍSTICA NA ÁREA RURAL

RESPONSÁVEL LIA FAL SIN	ART. 181 28027230181128476	DESENHO RACHEL VERGUEIRO	APROV. FOLHA
INDICADA 10/11/2018	ARQUIVO SETTE BARRAS_PLACAS RURAIS_CMV_R02	REV. 02	01/05


C-041

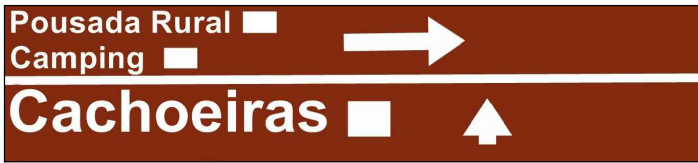

Série E(M)	P		o		u		s		a		d		a			R		u		r		a		l	Total	
H=150	122	23	102	47	99	44	99	34	99	47	99	47	99	45	0	36	122	41	99	60	75	23	99	60	30	1651

Série E(M)	C		a		m		p		i		n		g	Total
H=150	122	29	99	60	165	60	99	47	99	60	99	47	99	1085

Série E(M)	C		a		c		h		o		e		i		r		a		s	Total
H=150	122	29	99	47	99	47	99	47	102	34	99	47	30	60	75	23	99	31	99	1288

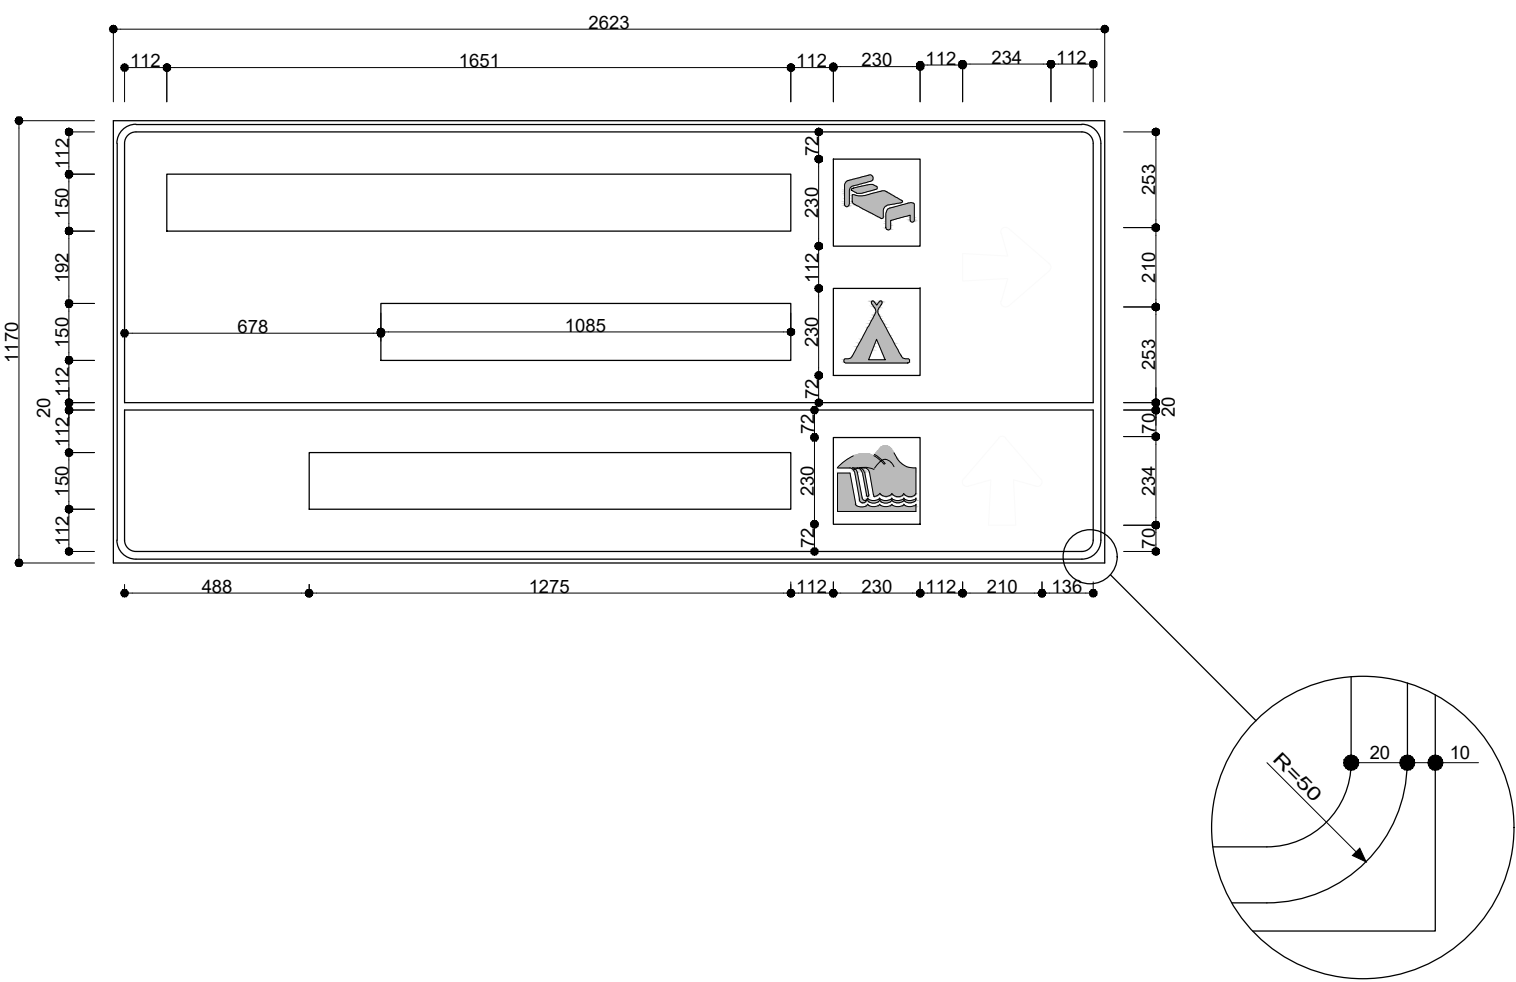


C-043



Série E(M)	P		o		u		s		a		d		a			R		u		r		a		l	Total	
H=150	122	23	102	47	99	44	99	34	99	47	99	47	99	45	0	36	122	41	99	60	75	23	99	60	30	1651


Série E(M)	C		a		m		p		i		n		g	Total
H=150	122	29	99	60	165	60	99	47	99	60	99	47	99	1085

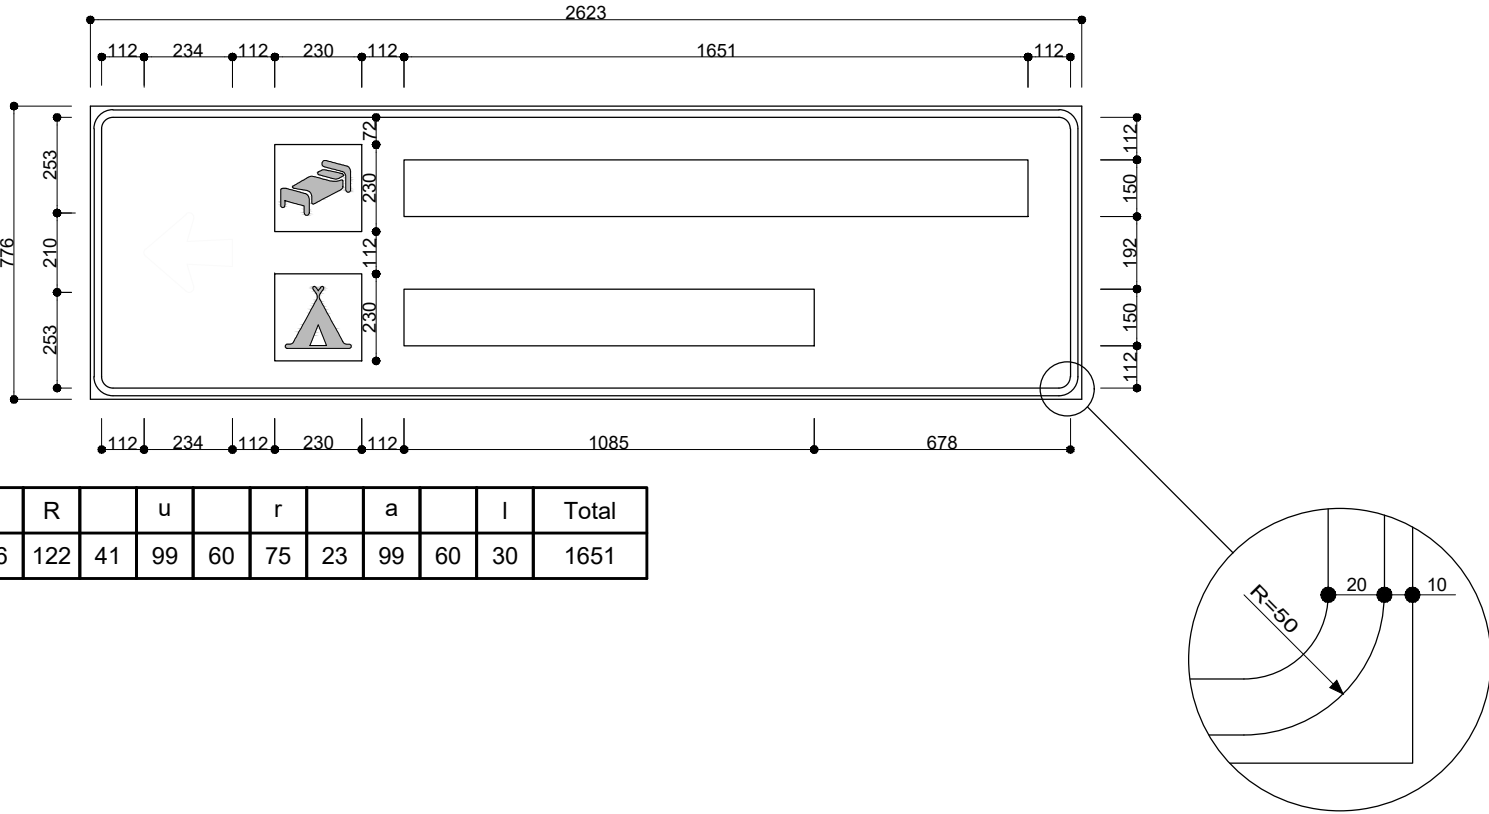


C-045



Série E(M)	P		e		s		q		u		e		i		r		o	Total
H=150	122	23	99	31	99	34	99	60	99	47	99	47	30	60	75	23	102	1149

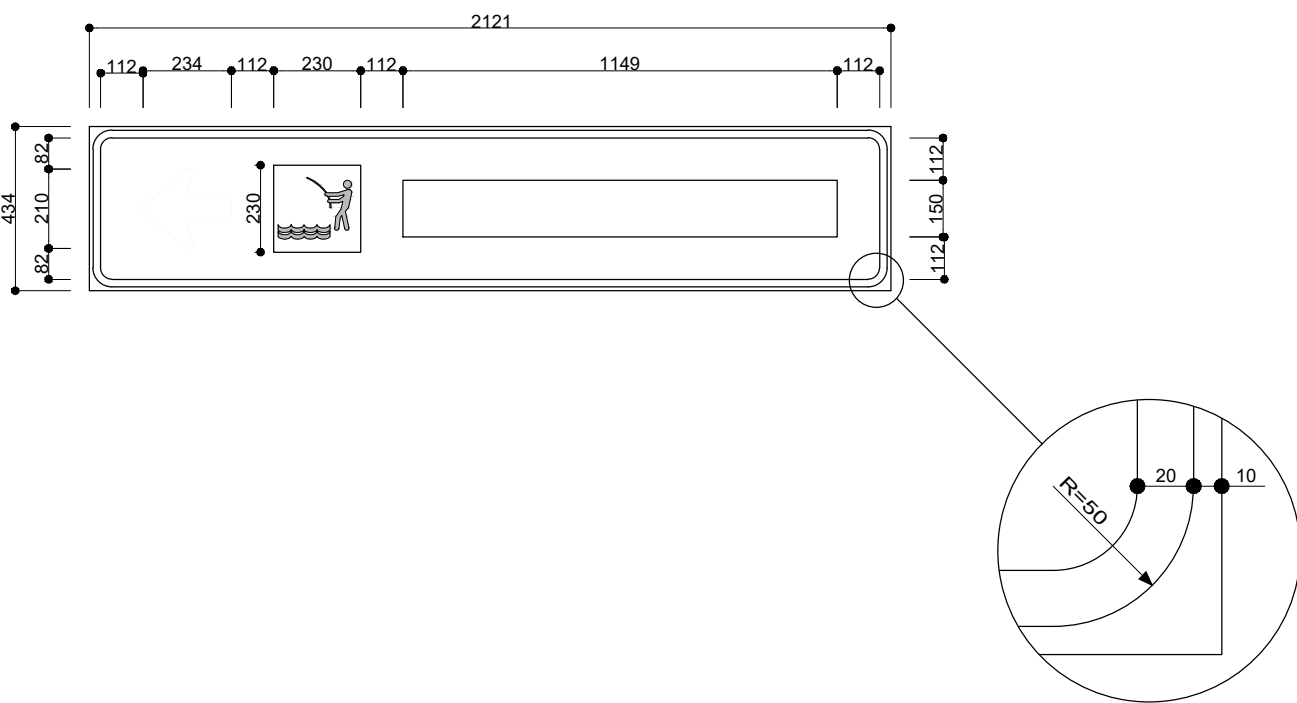

C-047

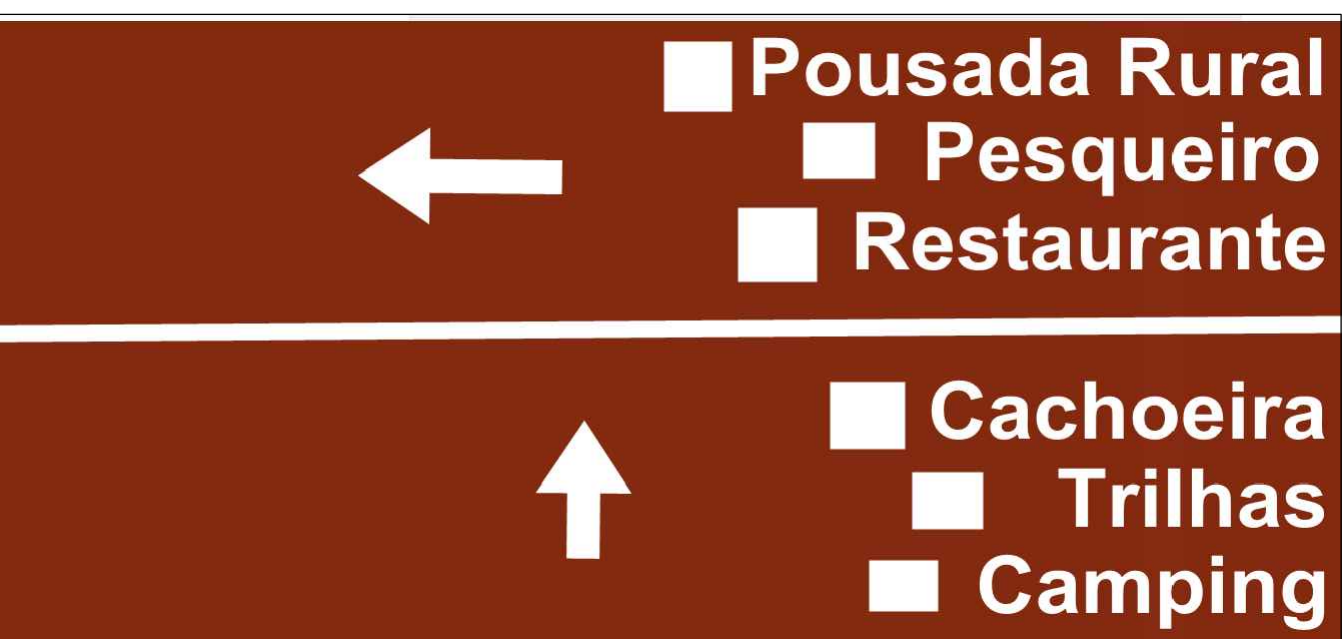

Série E(M)	P		o		u		s		a		d		a				R		u		r		a		l	Total
H=150	122	23	102	47	99	44	99	34	99	47	99	47	99	45	0	36	122	41	99	60	75	23	99	60	30	1651


Série E(M)	P		e		s		q		u		e		i		r		o	Total
H=150	122	23	99	31	99	34	99	60	99	47	99	47	30	60	75	23	102	1149

Série E(M)	R		e		s		t		a		u		r		a		n		t		e	Total
H=150	122	28	99	31	99	31	78	35	99	60	99	60	75	23	99	60	99	44	78	35	99	1453


Série E(M)	C		a		c		h		o		e		i		r		a	Total
H=150	122	29	99	47	99	47	99	47	102	34	99	47	30	47	75	23	99	1145

Série E(M)	T	r	i	i	h	a	s	Total
H=150	111	36	75	36	30	60	30	813

Série E(M)	C		a		m		p		i		n		g	Total
H=150	122	29	99	60	165	60	99	47	99	60	99	47	99	1085

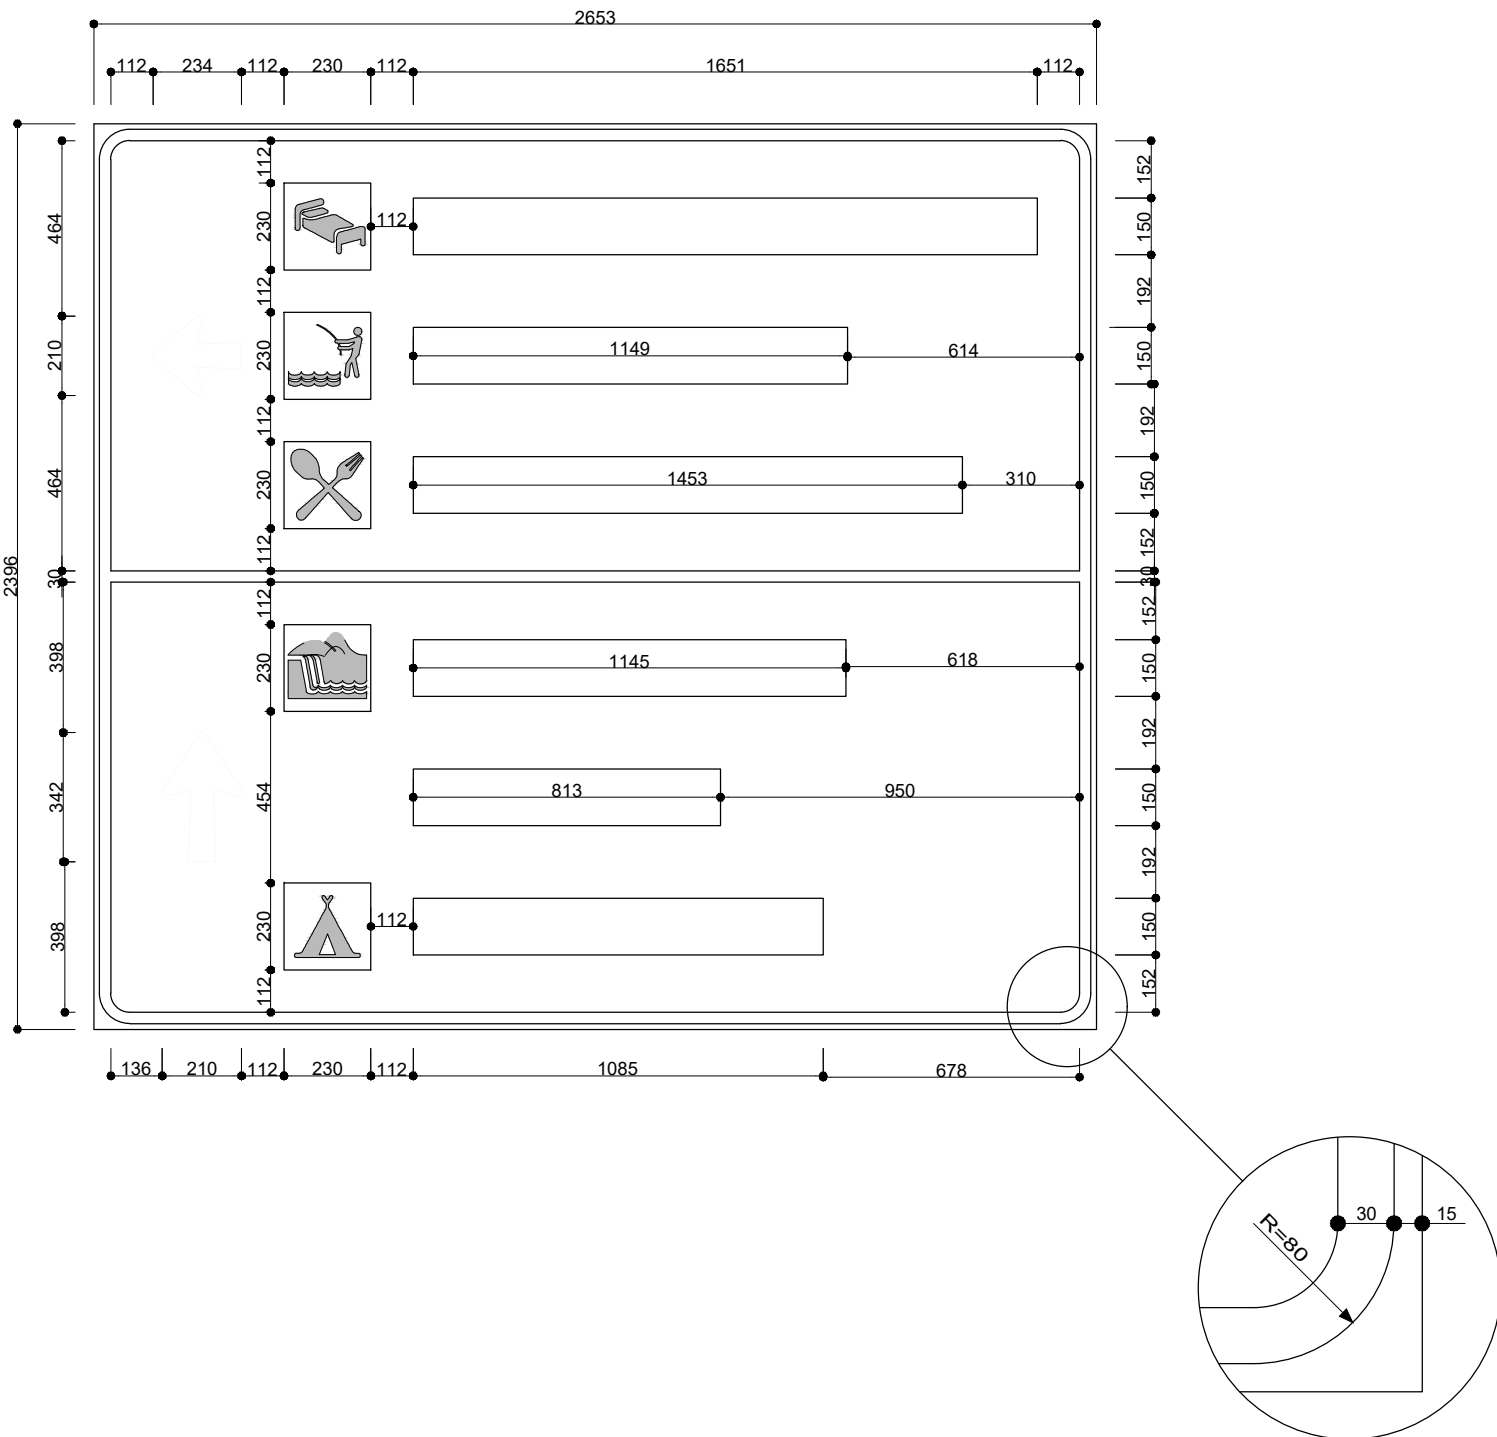

C-042

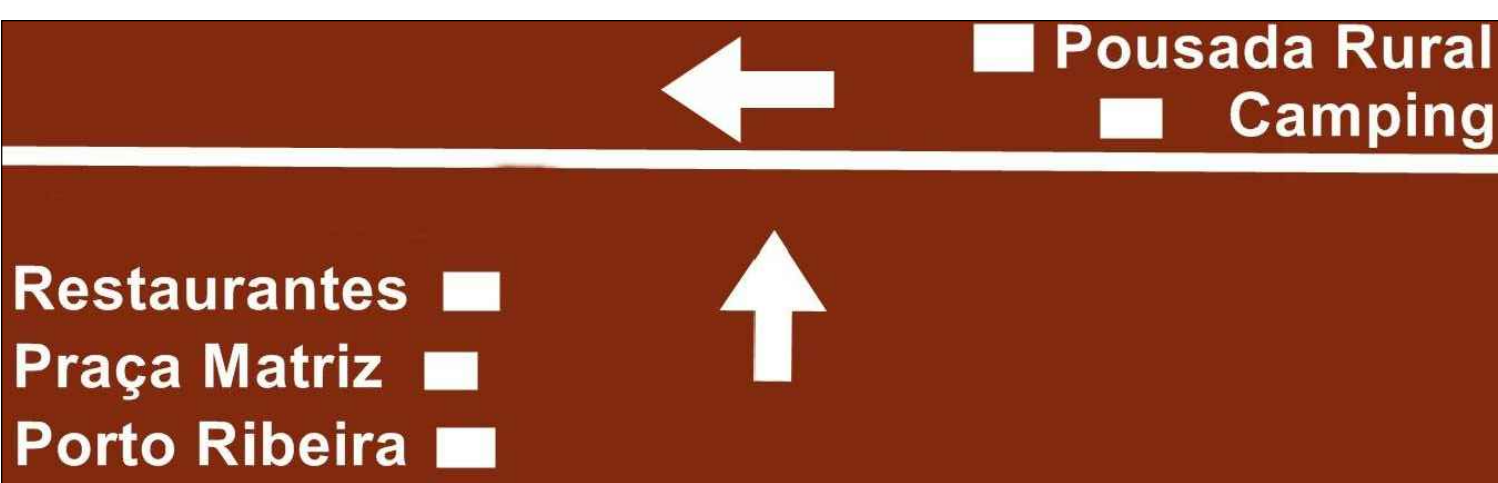


Série E(M)	P		o		u		s		a		d		a				R		u		r		a		l	Total
H=150	122	23	102	47	99	44	99	34	99	47	99	47	99	45	0	36	122	41	99	60	75	23	99	60	30	1651

Série E(M)	C		a		m		p		i		n		g	Total
H=150	122	29	99	60	165	60	99	47	99	60	99	47	99	1085

Série E(M)	R	e	s	t	a	u	r	a	n	t	e	s	Total							
H=150	122	28	99	31	99	31	78	35	99	60	99	60	99	44	78	35	99	31	99	1583

Série E(M)	P	r	a	c	a	M	a	t	r	i	z	Total												
H=150	122	36	75	23	99	47	99	34	99	45	0	36	140	38	99	44	78	48	75	36	30	48	102	1453

Gen E (W)	P	o	r	i	o	R	i	b	e	i	r	a	Total													
H=150	122	23	102	47	75	20	78	35	102	32	0	36	122	41	30	60	99	34	99	47	30	60	75	23	99	1491

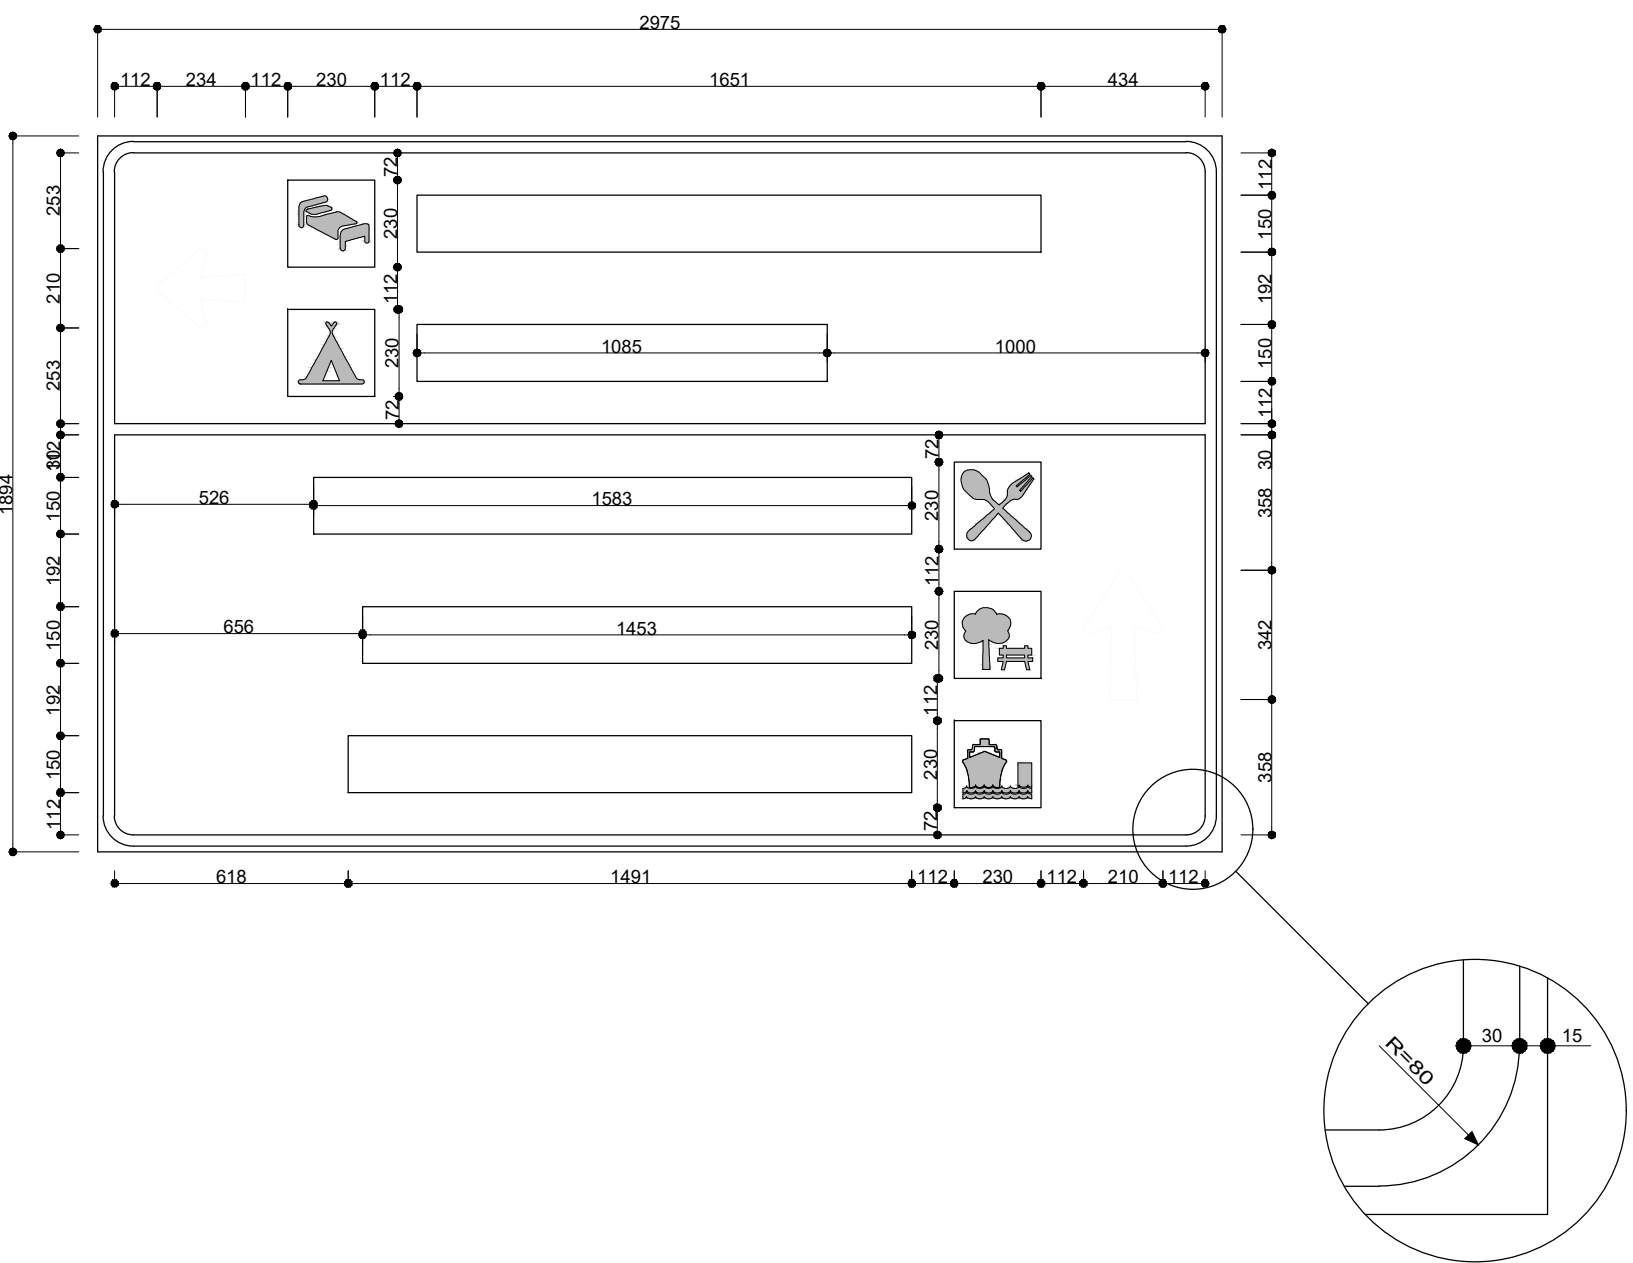


C-044



Série E(M)	P		o		u		s		a		d		a			R		u		r		a		l	Total	
H=150	122	23	102	47	99	44	99	34	99	47	99	47	99	45	0	36	122	41	99	60	75	23	99	60	30	1651


Série E(M)	C		a		m		p		i		n		g	Total
H=150	122	29	99	60	165	60	99	47	99	60	99	47	99	1085

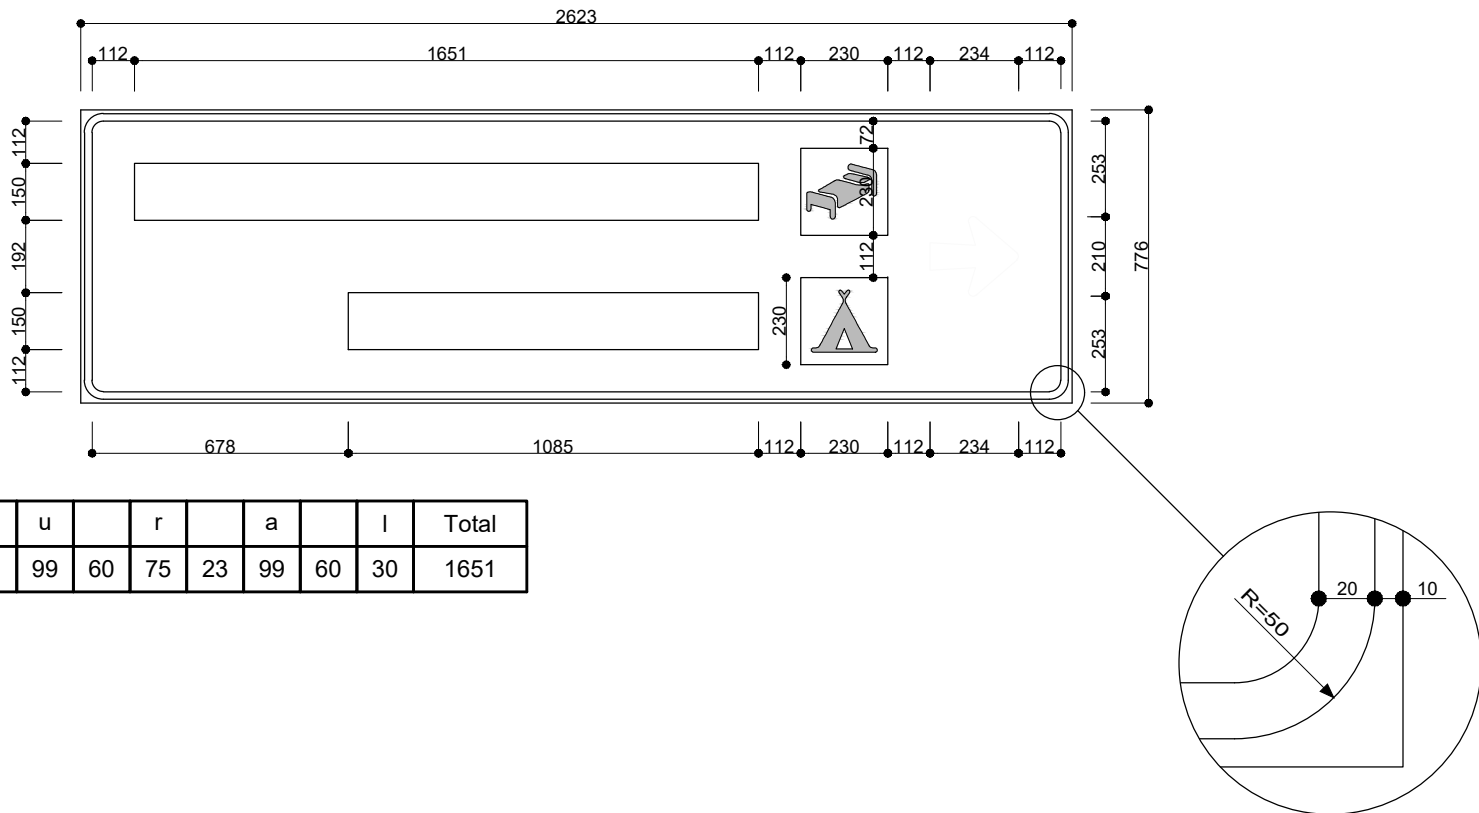

C-046



S E(M)	P		e		s		q		u		e		i		r		o	Total
H=150	122	23	99	31	99	34	99	60	99	47	99	47	30	60	75	23	102	1149

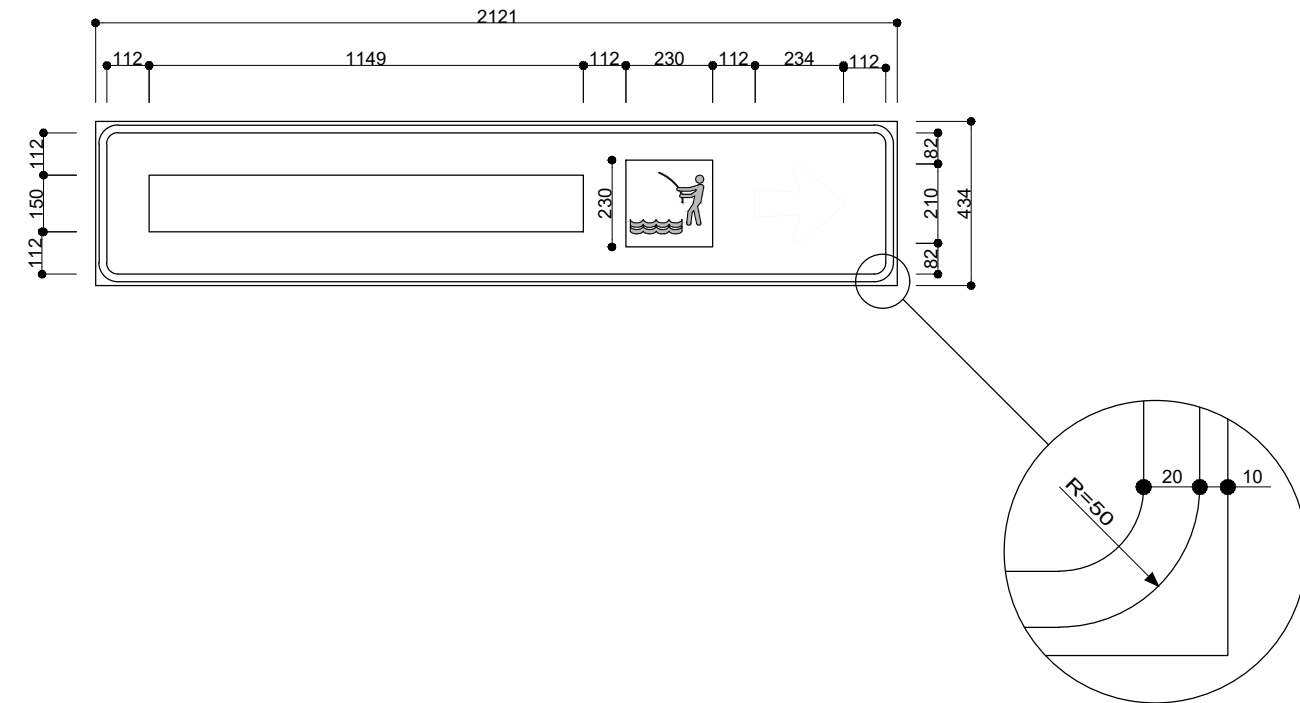

NOTAS
01. PARA A EXECUÇÃO, AS MEDIDAS DEVEM SER CONFERIDAS NO LOCAL.
2. PARA ELABORAÇÃO DO ESTUDO FORAM SEGUIDAS AS NORMAS DA CETESB E A RESOLUÇÃO CONAMA nº 335, de 3 de abril de 2003

REV.	DESCRIÇÃO	DATA	POR	APROV.
03	REVISÃO DE PROJETO	10/11/2016	RACHEL	
02	REVISÃO DE PROJETO	05/10/2016	RACHEL	
01	REVISÃO DE PROJETO	12/07/2016	RACHEL	
00	EMIÇÃO INICIAL	02/07/2016	RACHEL	

ESTE DOCUMENTO É DE PROPRIEDADE DA PREFEITURA MUNICIPAL E NÃO PODE SER REPRODUZIDO OU USADO PARA QUALQUER FINALIDADE DIFERENTE DAQUELA PARA A QUAL ESTÁ SENDO FORNECIDO

DEAN MARTINS
Prefeito do Município de Sete Barras

LIA FALSIN
CREA nº 5069516863

USUÁRIO
PREFEITURA MUNICIPAL DE SETE BARRAS

EMPENHAMENTO
IMPLANTAÇÃO DE SINALIZAÇÃO TURÍSTICA NO MUNICÍPIO DE SETE BARRAS

ENFERMEIRO
SETE BARRAS/SP

TÍTULO
SINALIZAÇÃO TURÍSTICA NA ÁREA RURAL

RESPONSÁVEL	ARTIST	DESENHO	APROV.
LIA FALSIN	28027230181128476	RACHEL VERGUEIRO	
INDICADA	INDICADA	INDICADA	INDICADA
10/11/2018	SETE BARRAS_PLACAS RURAIS_CMV_R02		

02/05

02

C-048

Pousada Rural

Pesqueiro

Restaurante


Série E(M)	P		o		u		s		a		d		a			R		u		r		a		i	Total	
H=150	122	23	102	47	99	44	99	34	99	47	99	47	99	45	0	36	122	41	99	60	75	23	99	60	30	1651

Série E(M)	P		e		s		q		u		e		i		r		o	Total
H=150	122	23	99	31	99	34	99	60	99	47	99	47	30	60	75	23	102	1149

Série E(M)	R		e		s		t		a		u		r		a		n		t		e	Total
H=150	122	28	99	31	99	31	78	35	99	60	99	60	75	23	99	60	99	44	78	35	99	1453

Série E(M)	P		r		a		ç		a			M		a		t		r		i		z	Total	
H=150	122	36	75	23	99	47	99	34	99	45	0	36	140	38	99	44	78	48	75	36	30	48	102	1453

Série E(M)	P		o		r		t		o			R		i		b		e		i		r		a	Total	
H=150	122	23	102	47	75	20	78	35	102	32	0	36	122	41	30	60	99	34	99	47	30	60	75	23	99	1491

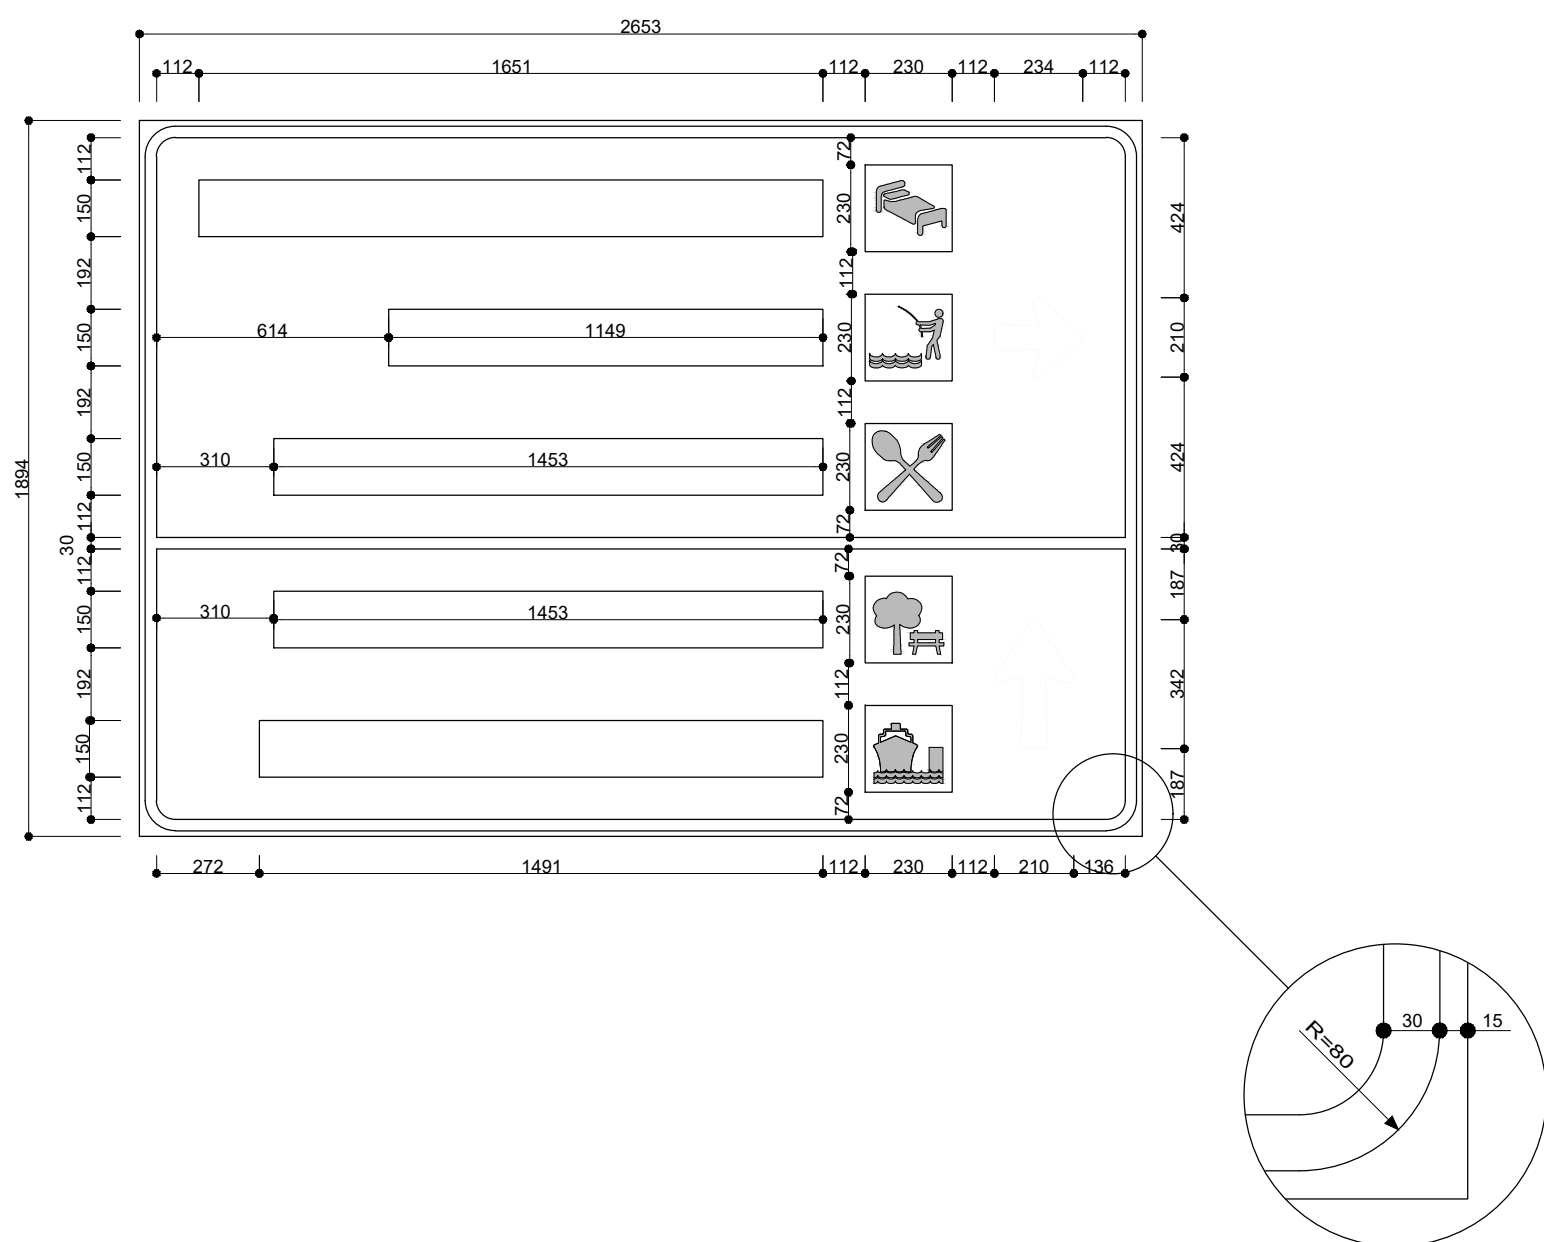

C-050

Cachoeira da Forquilha


Trilha do Cavalo Magro

Cachoeira do Assentamento

Série E(M)	C	a	c	h	o	e	i	r	a		d	a		F	o	r	q	u	i	l	h	a	Total													
H=150	122	29	99	47	99	47	102	34	99	45	0	32	99	47	99	45	0	36	111	28	102	47	75	23	99	60	99	60	30	60	30	60	99	47	99	2677

Série E(M)	T	r	i	i	h	a		d	o		C	a	v	a	i	o		M	a	g	r	o	Total									
H=150	111	36	75	36	30	60	30	60	99	47	99	45	0	32	99	47	102	32	0	36	140	38	99	47	99	60	99	60	75	23	102	2600

Série E(M)	C	a		c		h		o		e		i		r		a				d		o				A		s		s		e		n		t		a		m		e		n		t		o		Total
H=150	122	29	99	47	99	47	99	47	102	34	99	47	30	47	75	23	99	45	0	32	99	47	102	32	0	21	152	20	99	31	99	34	99	47	99	44	78	35	99	60	165	47	99	47	99	44	78	35	102	3235

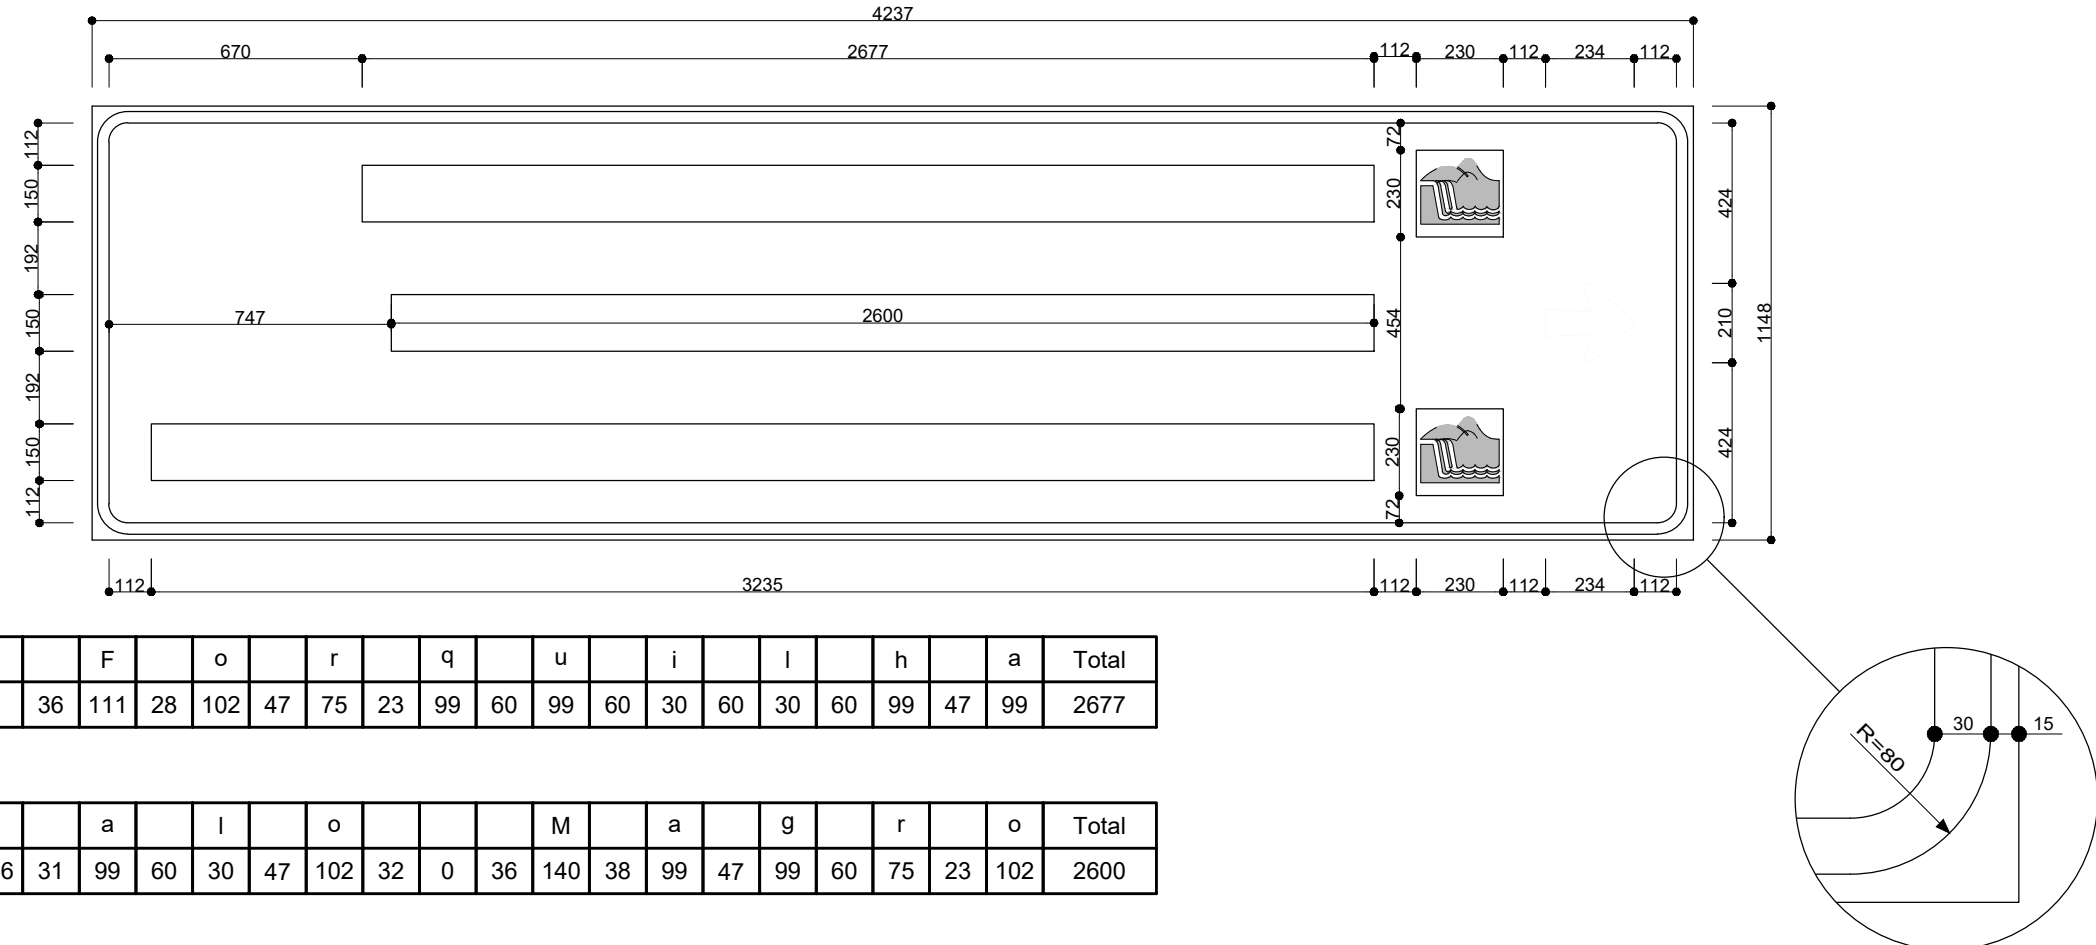

C-051 B

Cachoeira do Assentamento

Cachoeira da Forquilha

Trilha do Cavalo Magro

Série E(M)	C		a		c		h		o		e		i		r		a	Total
H=125	101	24	83	39	83	39	83	39	85	28	83	39	25	50	63	19	83	966


Série E(M)	d		o				A		s	s		e	n		t		a		m		e		n		t		o	Total		
H=125	83	39	85	27	0	18	126	16	83	25	83	28	83	39	83	36	65	29	83	50	138	39	83	39	83	36	65	29	85	1678

Série E(M)	C		a		c		h		o		e		i		r		a	Total
H=125	101	24	83	39	83	39	83	39	85	28	83	39	25	50	63	19	83	966

Série E(M)	d		a			F		o		r		q		u		i		l		h		a	Total	
H=125	83	39	83	38	0	31	93	23	85	39	63	19	83	50	83	50	25	50	25	50	83	39	83	1217

Série E(M)	T		r		i		l		h		a	Total
H=125	93	30	63	30	25	50	25	50	83	39	83	571

Série E(M)	d	o			C	a	v	a	i	o				M	a	g	r	o	Total											
H=125	83	39	85	27	0	26	101	24	83	36	96	25	83	50	25	39	85	27	0	31	116	32	83	39	83	50	63	19	85	1535

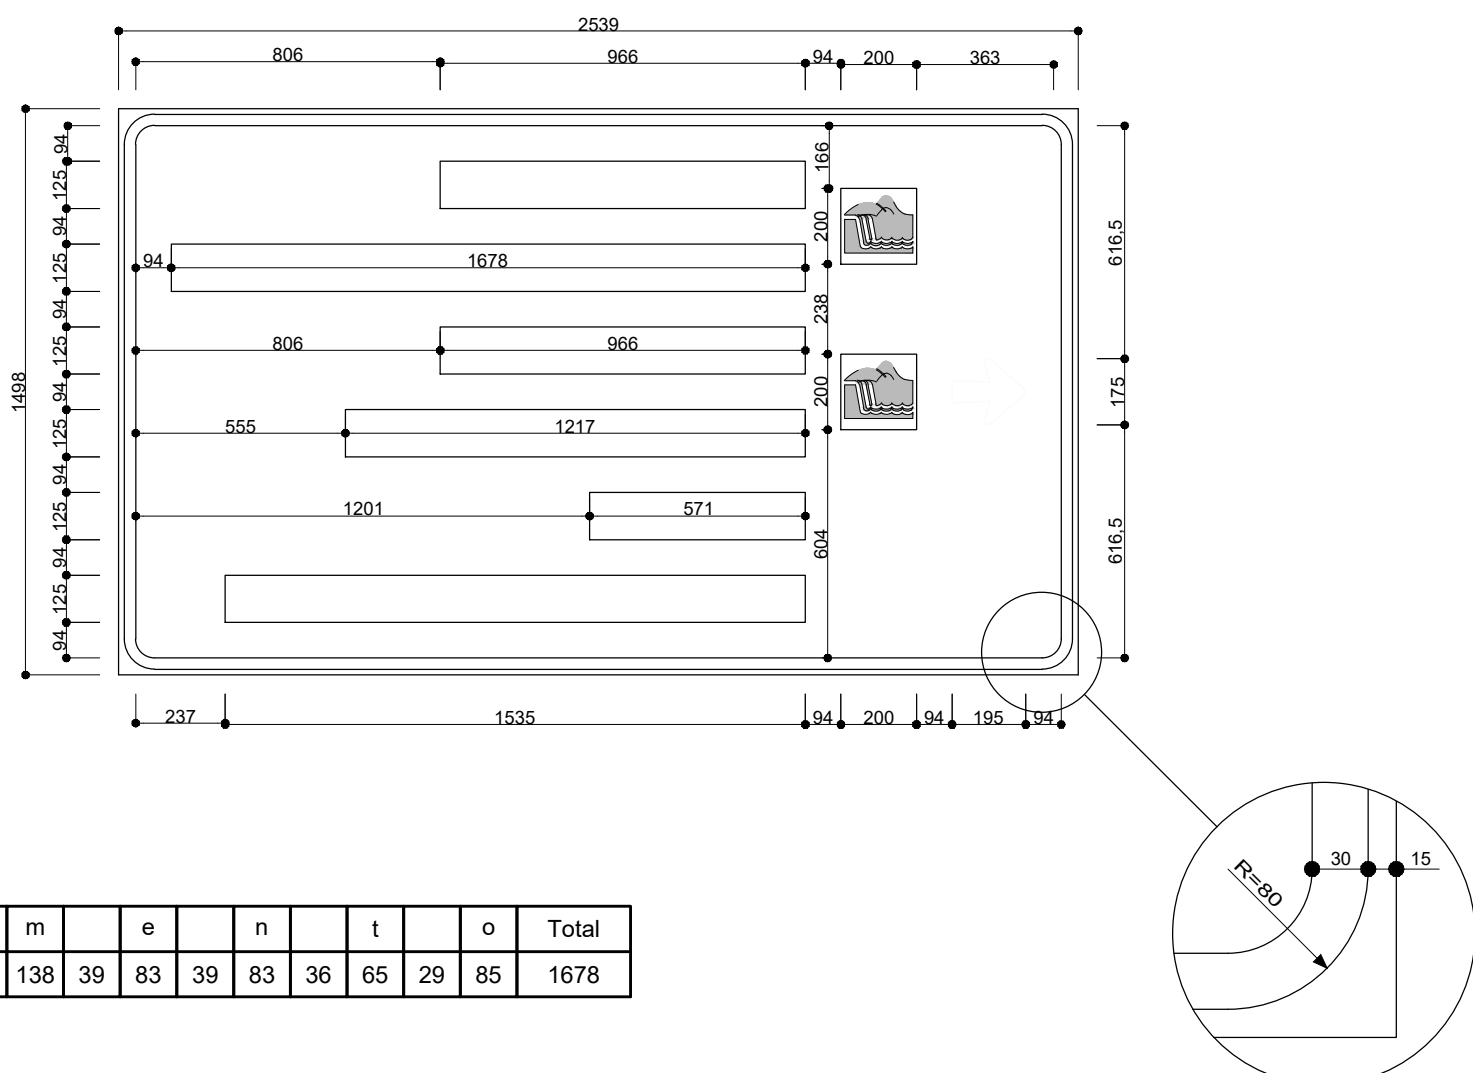

C-051 C

Série E(M)	C		a		c		h		o		e		i		r		a			d		a	Total	
H=125	101	24	83	39	83	39	83	39	85	28	83	39	25	50	63	19	83	38	0	27	83	39	83	1238

Série E(M)	F		o		r		q		u		i		l		h		a	Total
H=125	93	23	85	39	63	19	83	50	83	50	25	50	25	50	83	39	83	943

Série E(M)	T		r		i		i		h		a	Total
H=125	93	30	63	30	25	50	25	50	83	39	83	571

Série E(M)	d		o				C		a		v		a		i		o					M		a		g		r		o	Total
H=125	83	39	85	27	0	26	101	24	83	36	96	25	83	50	25	39	85	27	0	31	116	32	83	39	83	50	63	19	85	1535	

Série E(M)	C		a		c		h		o		e		i		r		a	Total
H=125	101	24	83	39	83	39	83	39	85	28	83	39	25	50	63	19	83	966


Série E(M)	d		o			A		s		s		e		n		t		a		m		e		n		t		o	Total	
H=125	83	39	85	27	0	18	126	16	83	25	83	28	83	39	83	36	65	29	83	50	138	39	83	39	83	36	65	29	85	1678

C-049

Série E(M)	C	a	c	h	o	e	i	r	a	d	a		F	o	r	q	u	i	l	h	a	Total																						
H=150	122	29	99	47	99	47	99	47	102	34	99	47	30	47	75	23	99	45	0	32	99	47	99	45	0	36	111	28	102	47	75	23	99	60	99	60	30	60	30	60	99	47	99	2677

Série E(M)	T	r	i	i	h	a		d	o		C	a	v	a	i	o		M	a	g	r	o	Total							
H=150	111	36	75	36	30	60	30	60	99	47	99	45	0	32	99	47	102	32	0	36	140	38	99	47	99	60	75	23	102	2600

Série E(M)	C		a		c		h		o		e		i		r		a			d		o		A		s		s		e		n		t		a		m		e		n		t		o	Total			
H=150	122	29	99	47	99	47	99	47	102	34	99	47	30	47	75	23	99	45	0	32	99	47	102	32	0	21	152	20	99	31	99	34	99	47	99	44	78	35	99	60	165	47	99	47	99	44	78	35	102	3235

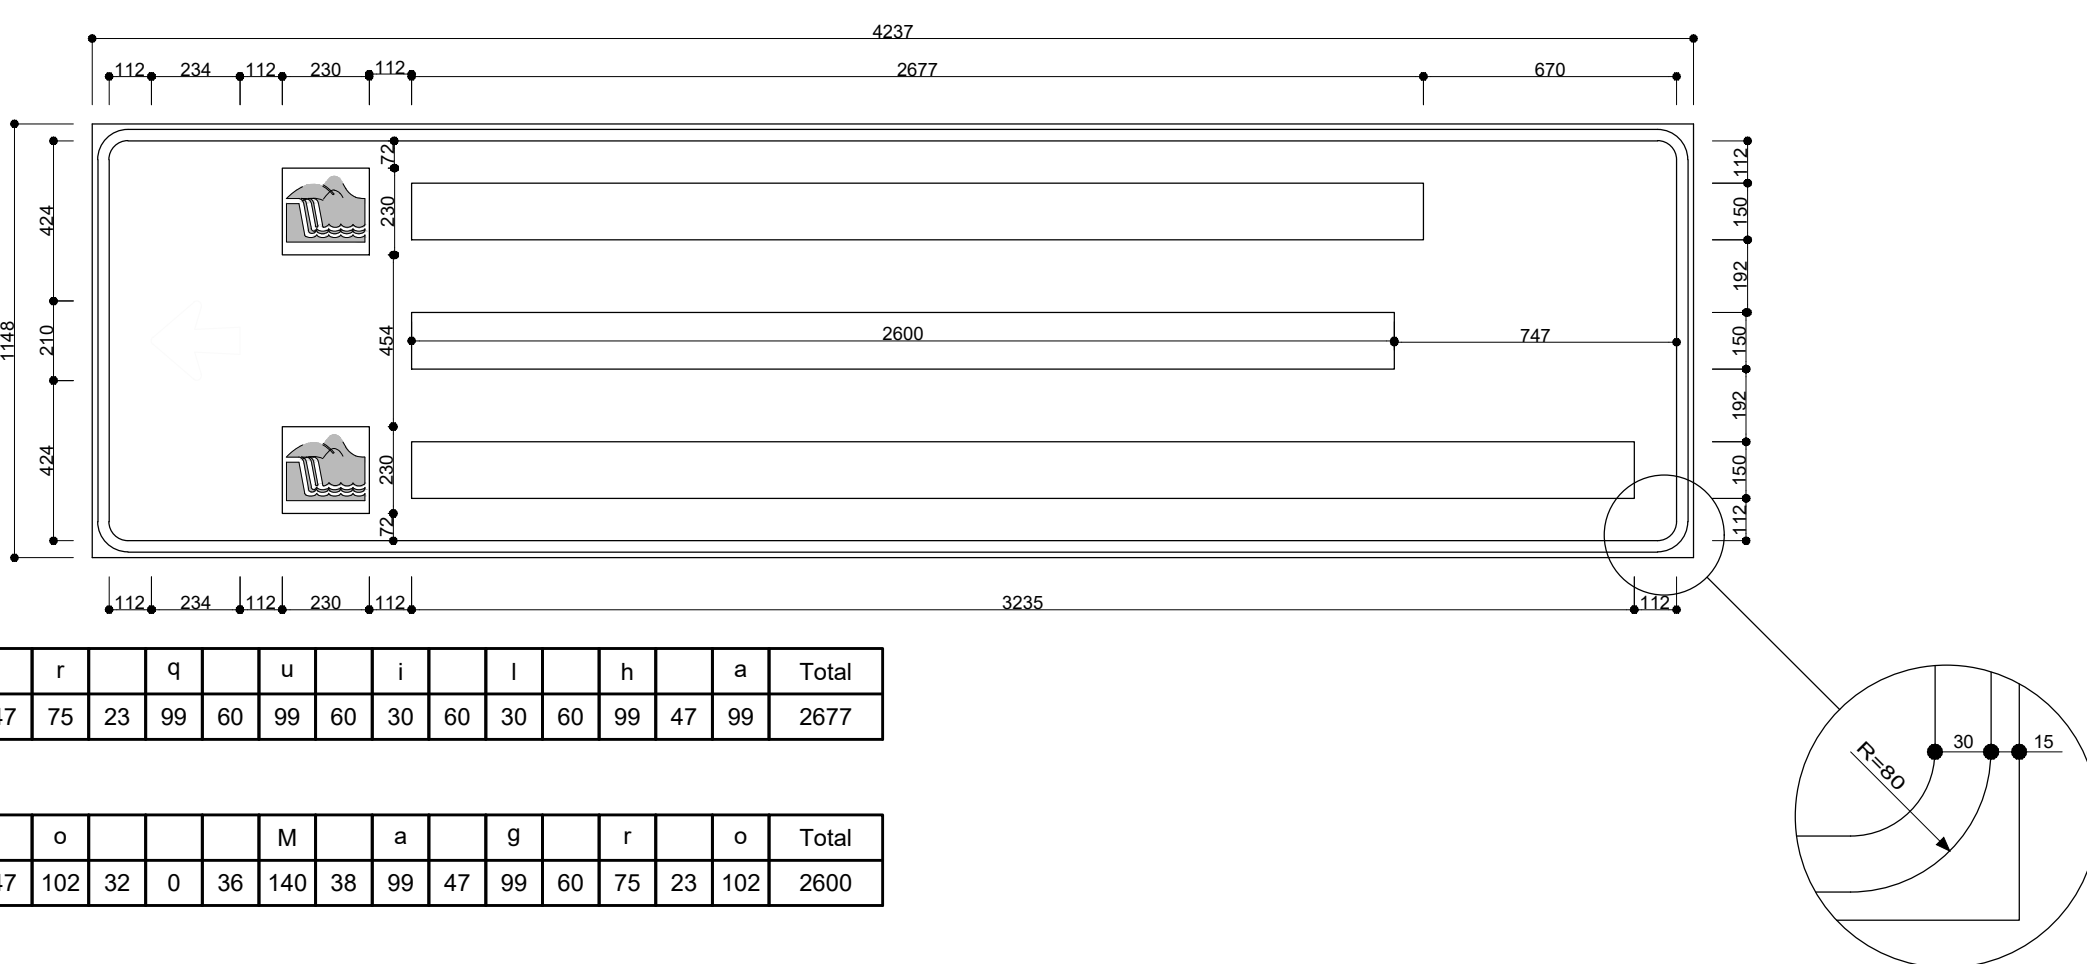

C-051 A

Cachoeira do Assentamento

Cachoeira da Forquilha

Trilha do Cavalo Magro

Série E(M)	C		a		c		h		o		e		i		r		a	Total
H=125	101	24	83	39	83	39	83	39	85	28	83	39	25	50	63	19	83	966


Série E(M)	d		o			A		s		s		e		n		t		a		m		e		n		t		o	Total	
H=125	83	39	85	27	0	18	126	16	83	25	83	28	83	39	83	36	65	29	83	50	138	39	83	39	83	36	65	29	85	1678

Série E(M)	C		a		c		h		o		e		i		r		a	Total
H=125	101	24	83	39	83	39	83	39	85	28	83	39	25	50	63	19	83	966

Série E(M)	d		a			F		o		r		q		u		i		l		h		a	Total	
H=125	83	39	83	38	0	31	93	23	85	39	83	19	83	50	83	50	25	50	25	50	83	39	83	1217

Série E(M)	T		r		i		l		h		a	Total
H=125	93	30	83	30	25	50	25	50	83	30	83	571

Série E(M)	d	o			C	a	v	a	i	o			M	a	g	r	o	Total												
H=125	83	39	85	27	0	26	101	24	83	36	96	25	83	50	25	39	85	27	0	31	116	32	83	39	83	50	63	19	85	1535

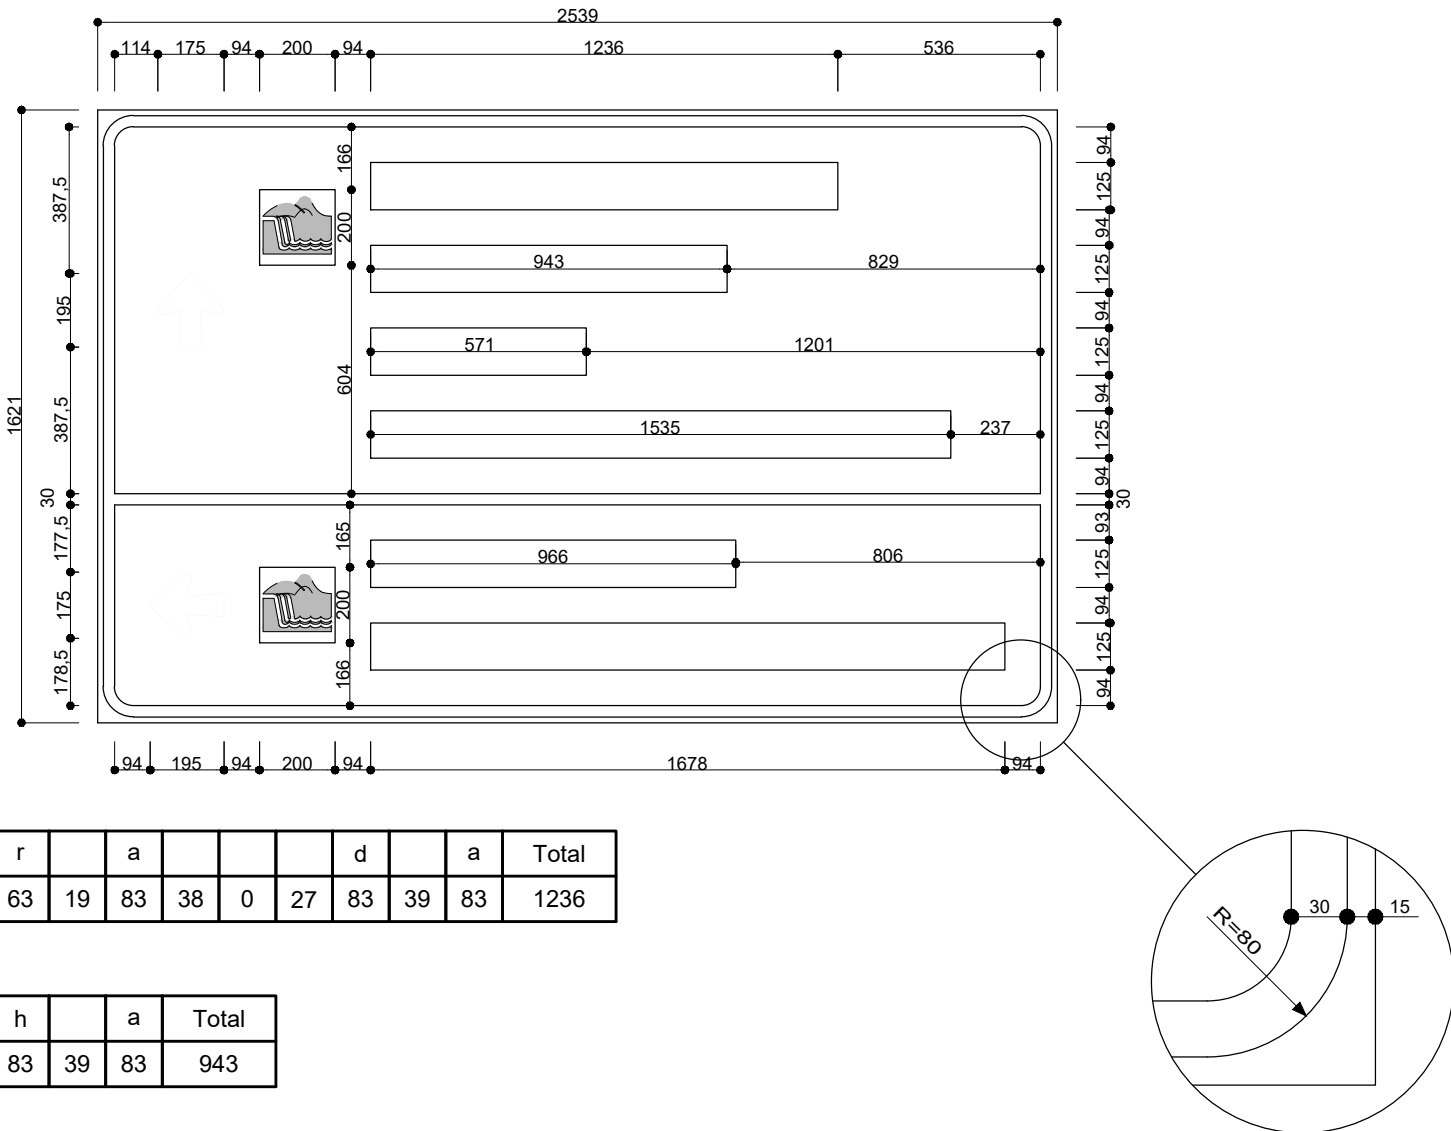

NOTAS

01. PARA A EXECUÇÃO, AS MEDIDAS DEVEM SER CONFERIDAS NO LOCAL.
02. PARA ELABORAÇÃO DO ESTUDO FORAM SEGUIDAS AS NORMAS DA CETESB E A RESOLUÇÃO CONAMA nº 335, de 3 de abril de 2003

REV.	DESCRIÇÃO	DATA	POR	APROV.
03	REVISÃO DE PROJETO	10/11/2016	RACHEL	
02	REVISÃO DE PROJETO	05/10/2016	RACHEL	
01	REVISÃO DE PROJETO	12/07/2016	RACHEL	
00	EMIÇÃO INICIAL	02/07/2016	RACHEL	

ESTE DOCUMENTO É DE PROPRIEDADE DA PREFEITURA MUNICIPAL E NÃO PODE SER REPRODUZIDO OU USADO PARA QUALQUER FINALIDADE DIFERENTE DAQUELA PARA A QUAL ESTÁ SENDO FORNECIDO

SEAN MARTINS
Prefeito do Município de Sete Barras

LIA FALSN
CREA nº 500551685

USUÁRIO
PREFEITURA MUNICIPAL DE SETE BARRAS


EMPENHAMENTO
IMPLANTAÇÃO DE SINALIZAÇÃO TURÍSTICA NO MUNICÍPIO DE SETE BARRAS

ENFEREIRO
SETE BARRAS/SP

TÍTULO
SINALIZAÇÃO TURÍSTICA NA ÁREA RURAL

RESPONSÁVEL LIA FALSN 28027230181128476 W 00 PT INDICADA	ARQUIVO SETE BARRAS_PLACAS RURAIS_CMV_R02	DESENHO RACHEL VERGUEIRO VISTO	APROV. RACHEL VERGUEIRO REV 03/05 02
--	--	--------------------------------------	--

C-052

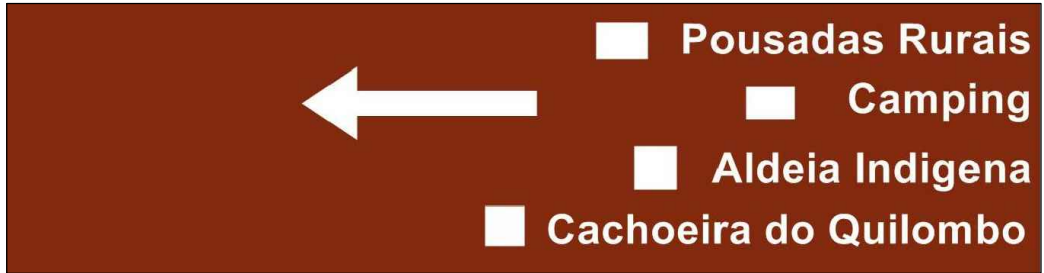


Série E(M)	P		o		u		s		a		d		a		s			R		u		r		a		i		s	Total	
H=150	122	23	102	47	99	44	99	34	99	47	99	47	99	31	99	32	0	36	122	41	99	60	75	23	99	60	30	44	99	1911

Série E(M)	C		a		m		p		i		n		g	Total
H=150	122	29	99	60	165	60	99	47	99	60	99	47	99	1085

Série E(M)	A		i		d		e		i		a				i		n		d		i		g		e		n		a	Total
H=150	152	36	30	47	99	47	99	47	30	47	99	45	0	45	30	60	99	47	99	60	30	47	99	47	99	47	99	47	99	1832

Série E(M)	C		a		c		h		o		e		i		r		a			d		o				Q		u		i		i		o		m		b		o	Total	
H=150	122	29	99	47	99	47	99	47	102	34	99	47	30	47	75	23	99	32	0	32	99	47	102	32	0	30	126	45	99	60	30	60	30	47	102	47	165	60	99	34	102	2625

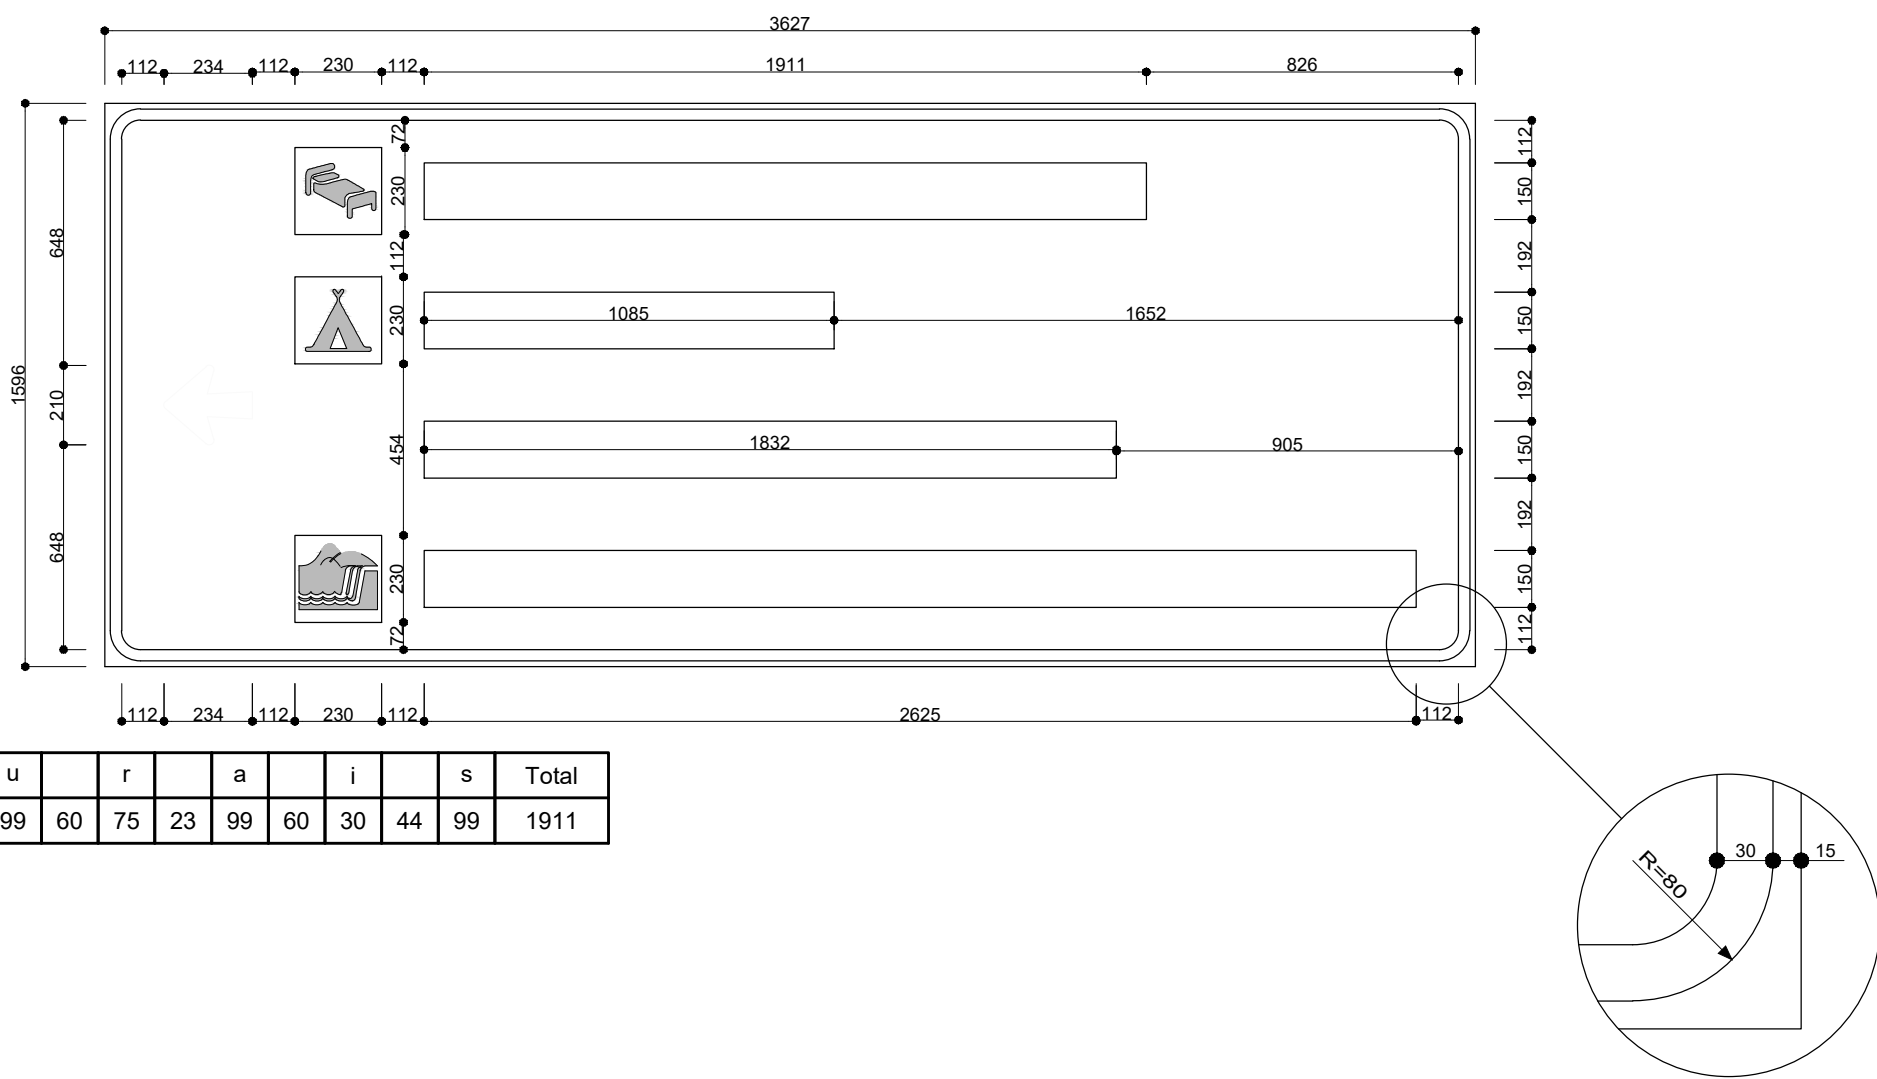


C-054



Série E(M)	P	o	u	s	a	d	a		R	u	r	a	i	Total
H=125	101	19	85	39	83	36	83	28	83	39	83	39	83	1358

Série E(M)	C		a		m		p		i		n		g	Total
H=125	101	24	83	30	138	50	83	39	25	50	83	39	83	828

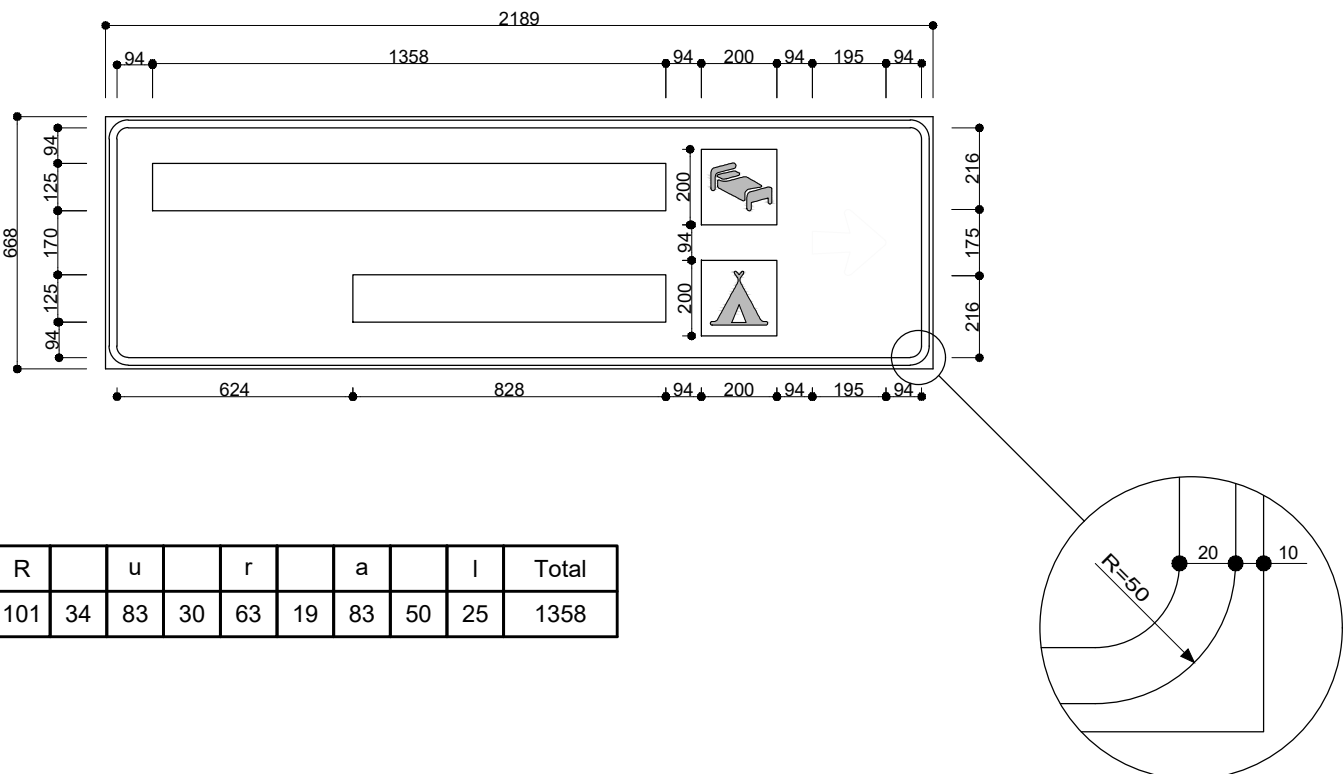


C-056



Série E(M)	A		i		d		e		i		a			i		n		d		i		g		e		n		a	Total	
H=125	126	30	25	39	83	39	83	39	25	39	83	38	0	38	25	50	83	39	83	50	25	39	83	39	83	39	83	39	83	1530

Série E(M)	C		a		c		h		o		e		i		r		a	Total
H=125	101	24	83	39	83	39	83	39	85	28	83	39	25	50	63	19	83	966

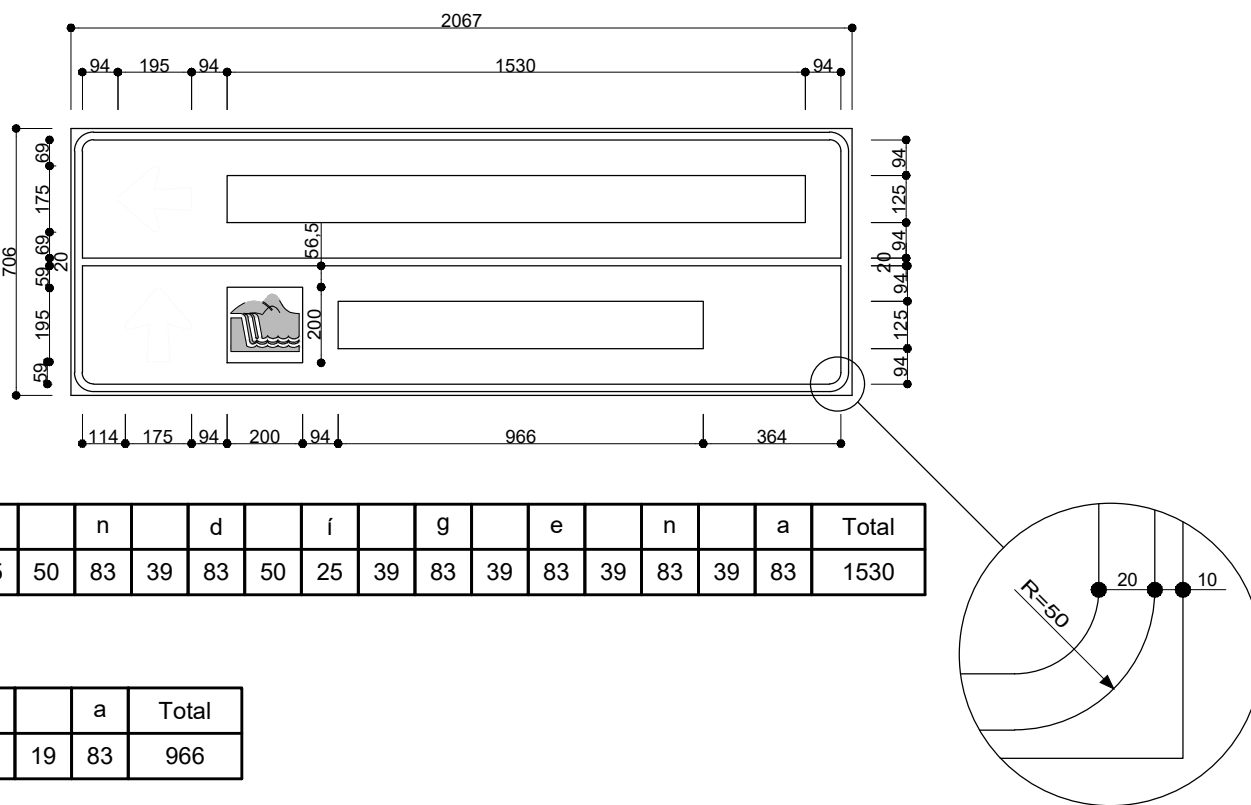


C-057



Série E(M)	C	a	c	h	o	e	i	r	a		d	o		T	r	a	v	e	s	s	a	o	Total																					
H=150	122	29	99	47	99	47	99	47	102	34	99	47	30	47	75	23	99	45	0	32	99	47	102	32	0	21	122	36	111	23	99	44	116	31	99	31	99	31	99	34	99	47	102	2746

Série E(M)	P	o	u	s	a	d	a		R	u	r	a	i	Total
H=150	122	23	102	47	99	44	99	34	99	47	99	47	99	1651

Série E(M)	C		a		m		p		i		n		g	Total
H=150	122	29	99	60	165	60	99	47	99	60	99	47	99	1085

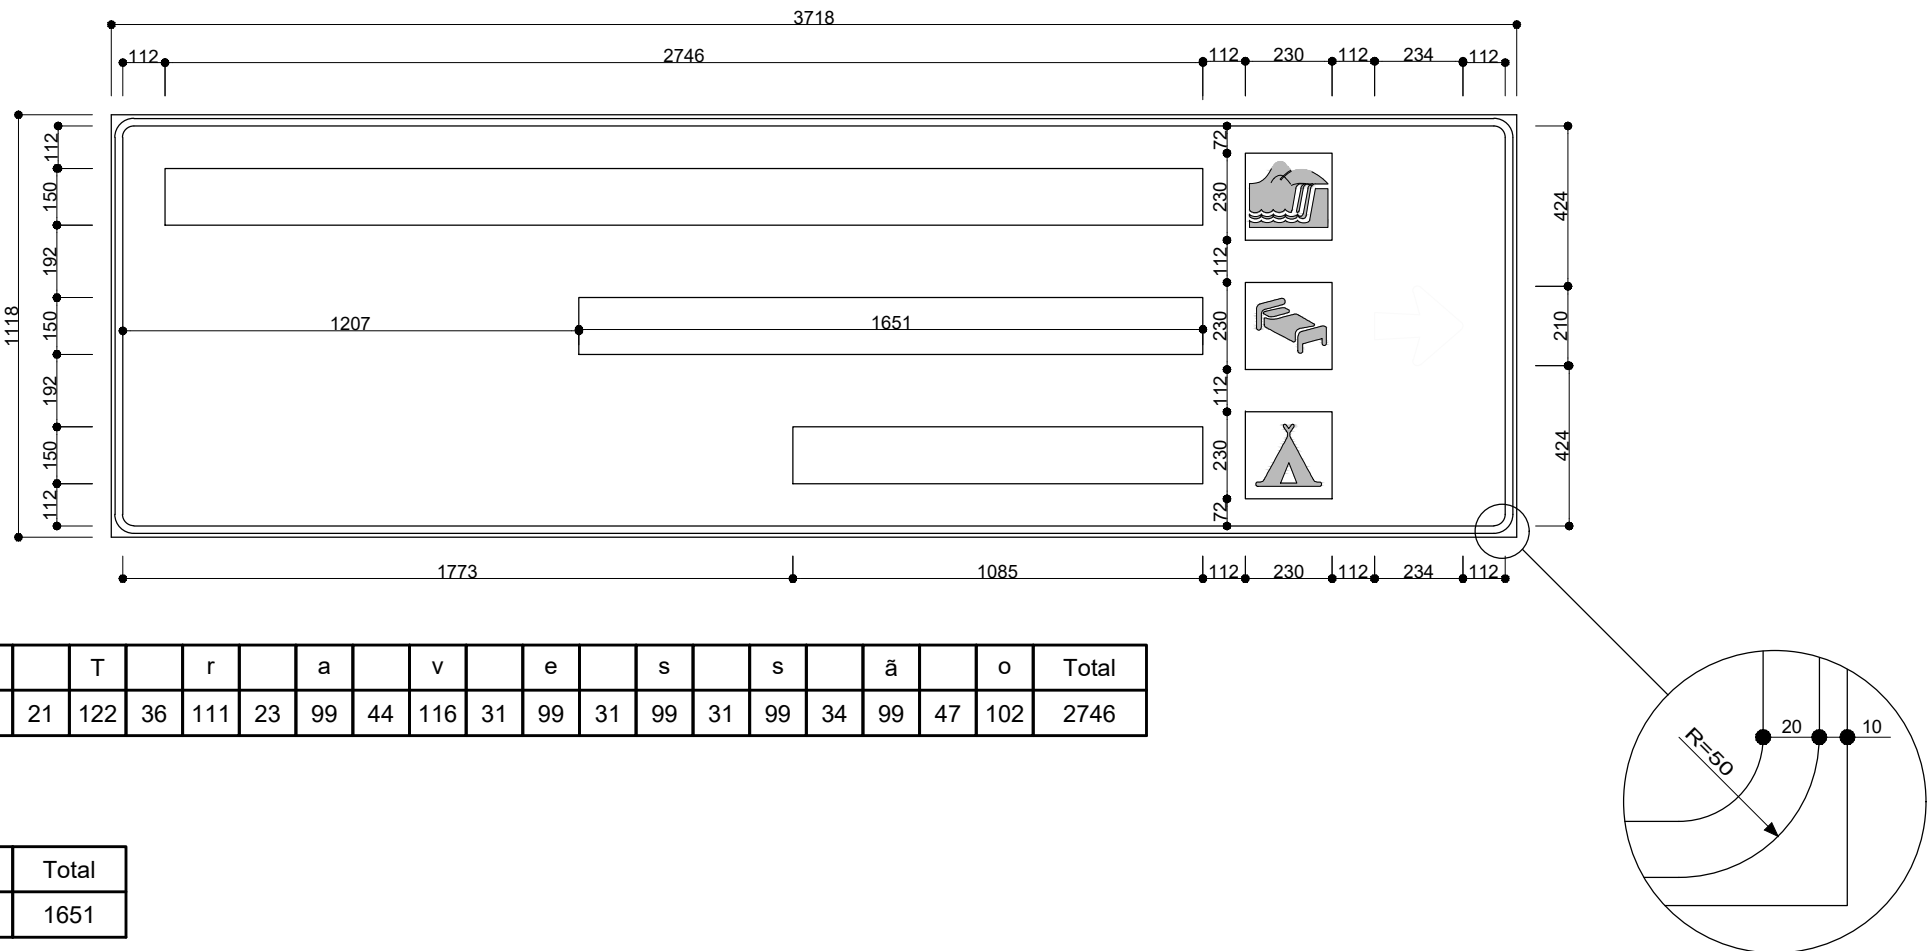


C-058



Série E(M)	C	a	c	h	o	e	i	r	a		d	o		T	r	a	v	e	s	s	â	o	Total																					
H=150	122	29	99	47	99	47	99	47	102	34	99	47	30	47	75	23	99	45	0	32	99	47	102	32	0	21	122	36	111	23	99	44	116	31	99	31	99	31	99	34	99	47	102	2746

Série E(M)	P	o	u	s	a	d	a		R	u	r	a	i	Total
H=150	122	23	102	47	99	44	99	34	99	47	99	47	99	1651

Série E(M)	C		a		m		p		i		n		g	Total
H=150	122	29	99	60	165	60	99	47	99	60	99	47	99	1085

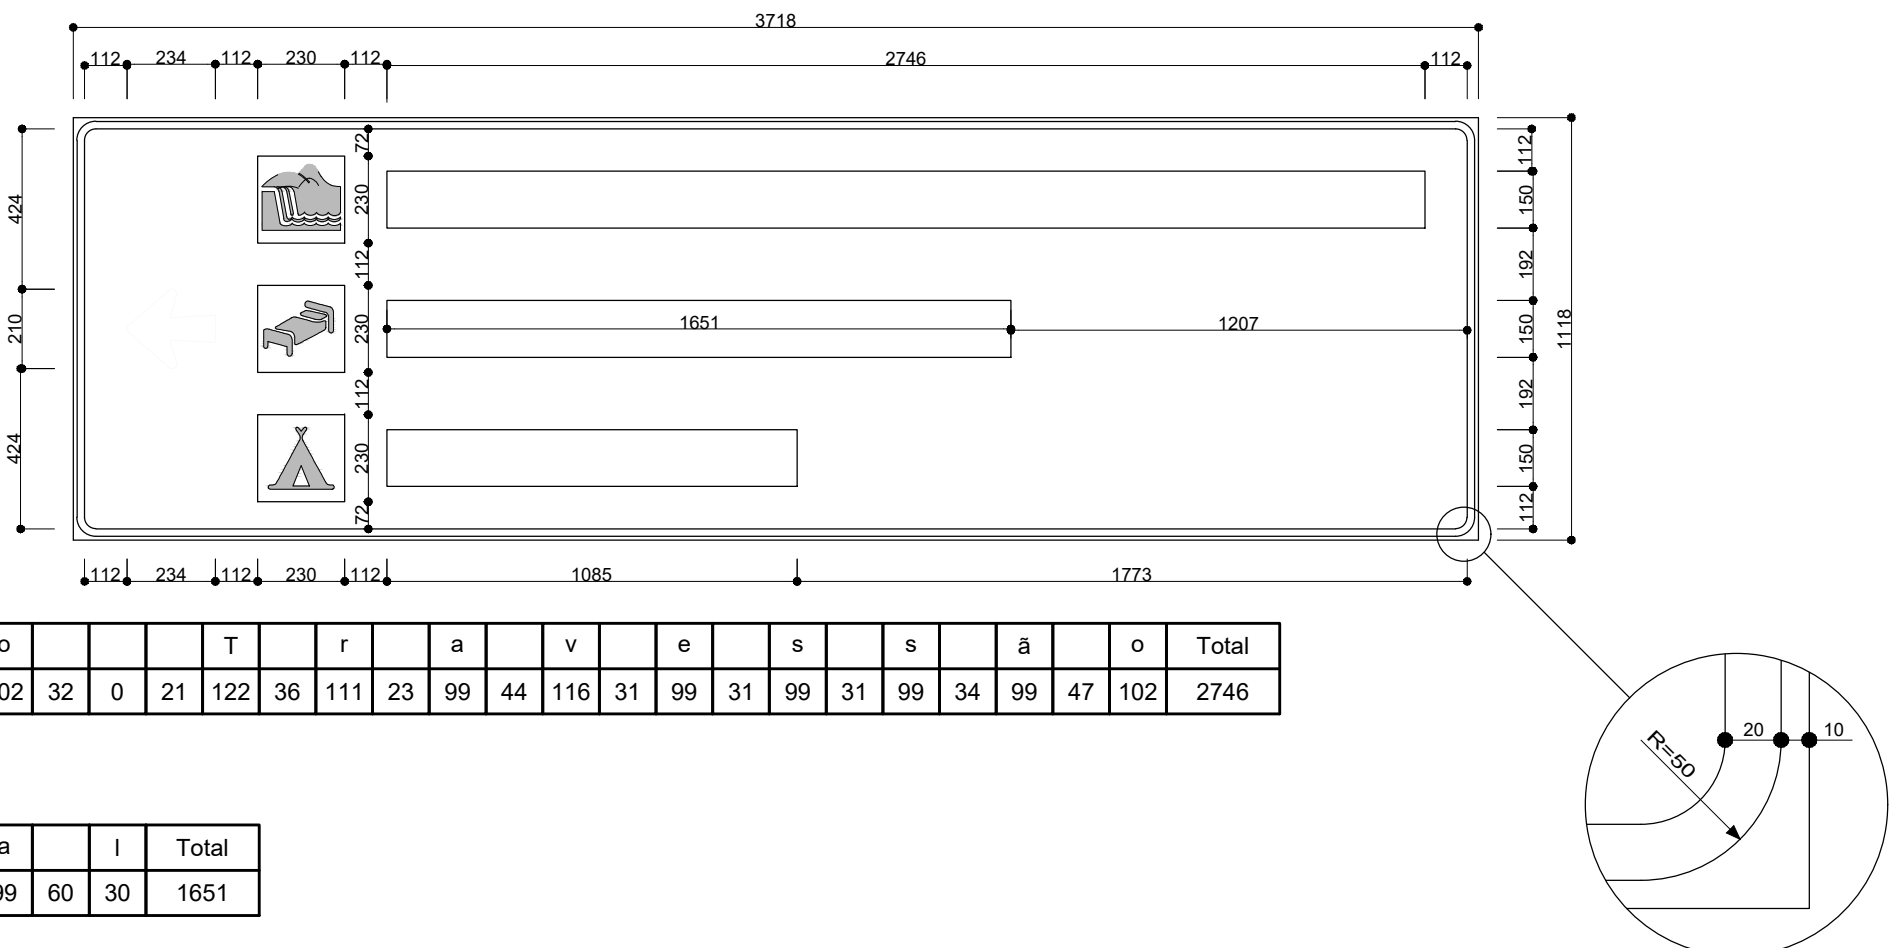

C-059




Série E(M)	P	o	u	s	a	d	a		R	u	r	a	i	Total
H=125	101	19	85	39	83	36	83	28	83	39	83	39	83	1358

Série E(M)	C		a		m		p		i		n		g	Total
H=125	101	24	83	30	138	50	83	39	25	50	83	39	83	828

Série E(M)	C		a		c		h		o		e		i		r		a	Total
H=125	101	24	83	39	83	39	83	39	85	28	83	39	25	50	63	19	83	966

Série E(M)	d		o			T		r		a		v		e		s		s		a		o	Total	
H=125	83	39	85	27	0	18	93	30	63	19	83	36	96	25	83	25	83	25	83	28	83	39	85	1177

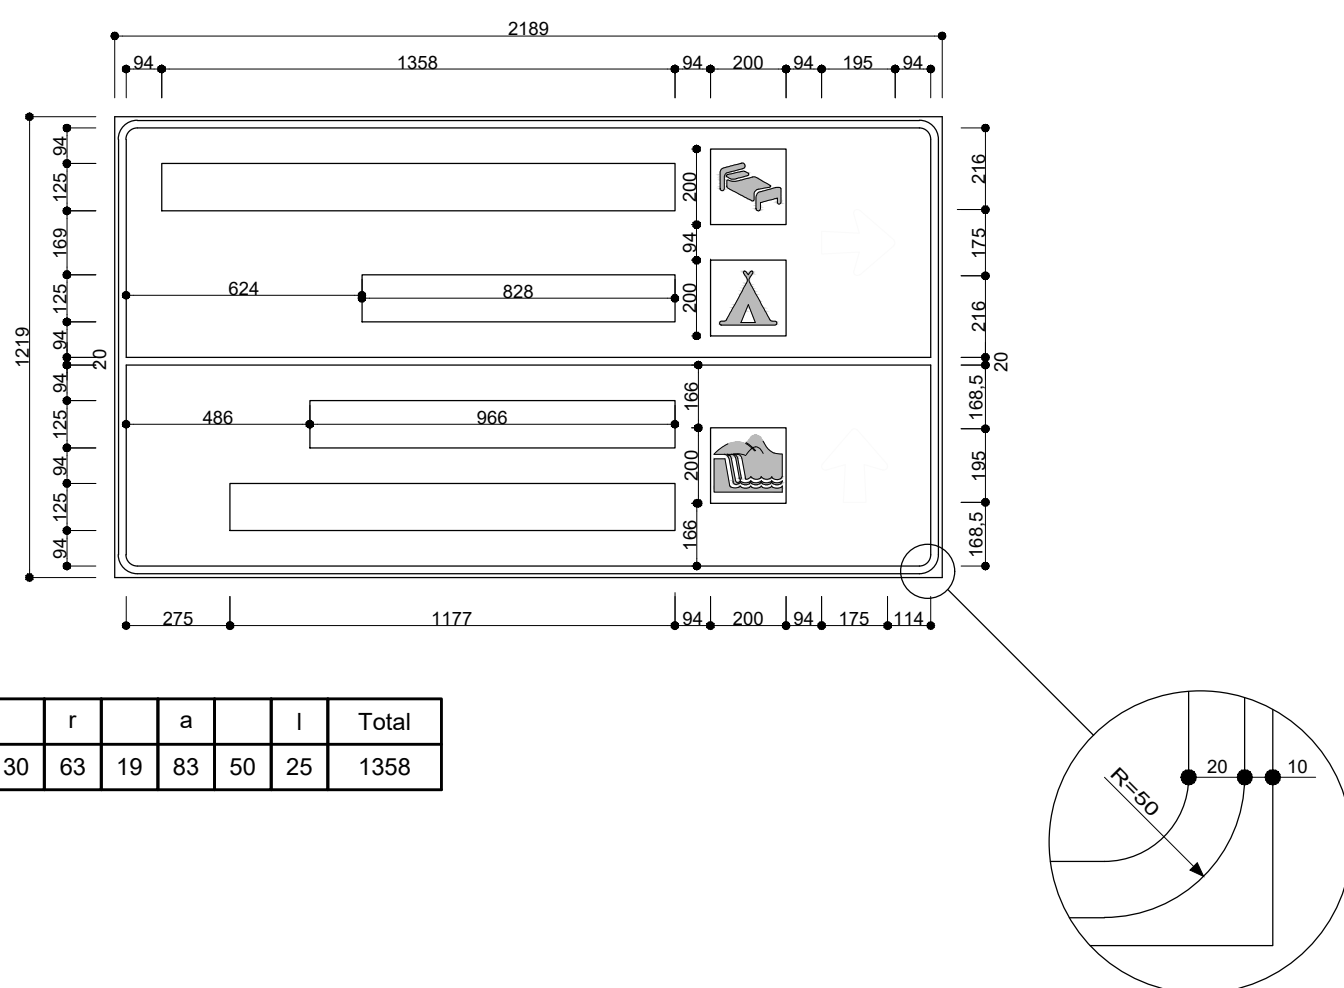

NOTAS
01. PARA A EXECUÇÃO, AS MEDIDAS DEVEM SER CONFERIDAS NO LOCAL.
2. PARA ELABORAÇÃO DO ESTUDO FORAM SEGUIDAS AS NORMAS DA CETESB E A RESOLUÇÃO CONAMA nº 335, de 3 de abril de 2003.

REV.	DESCRIÇÃO	DATA	POR	APROV.
03	REVISÃO DE PROJETO	10/11/2016	RACHEL	
02	REVISÃO DE PROJETO	05/10/2016	RACHEL	
01	REVISÃO DE PROJETO	12/07/2016	RACHEL	
00	EMIÇÃO INICIAL	02/07/2016	RACHEL	

ESTE DOCUMENTO É DE PROPRIEDADE DA PREFEITURA MUNICIPAL E NÃO PODE SER REPRODUZIDO OU USADO PARA QUALQUER FINALIDADE DIFERENTE DAQUELA PARA A QUAL ESTÁ SENDO FORNECIDO

SEAN MARTINS
Prefeito do Município de Sete Barras

LIA FALSON
CREA nº 5069516863

USUÁRIO
PREFEITURA MUNICIPAL DE SETE BARRAS

EMPENHAMENTO
IMPLANTAÇÃO DE SINALIZAÇÃO TURÍSTICA NO MUNICÍPIO DE SETE BARRAS

ENFEREJO
SETE BARRAS/SP








TÍTULO
SINALIZAÇÃO TURÍSTICA NA ÁREA RURAL

RESPONSÁVEL
LIA FALSON


APPROV.
RACHEL VERGUEIRO

DATA
10/11/2018

REV.
02

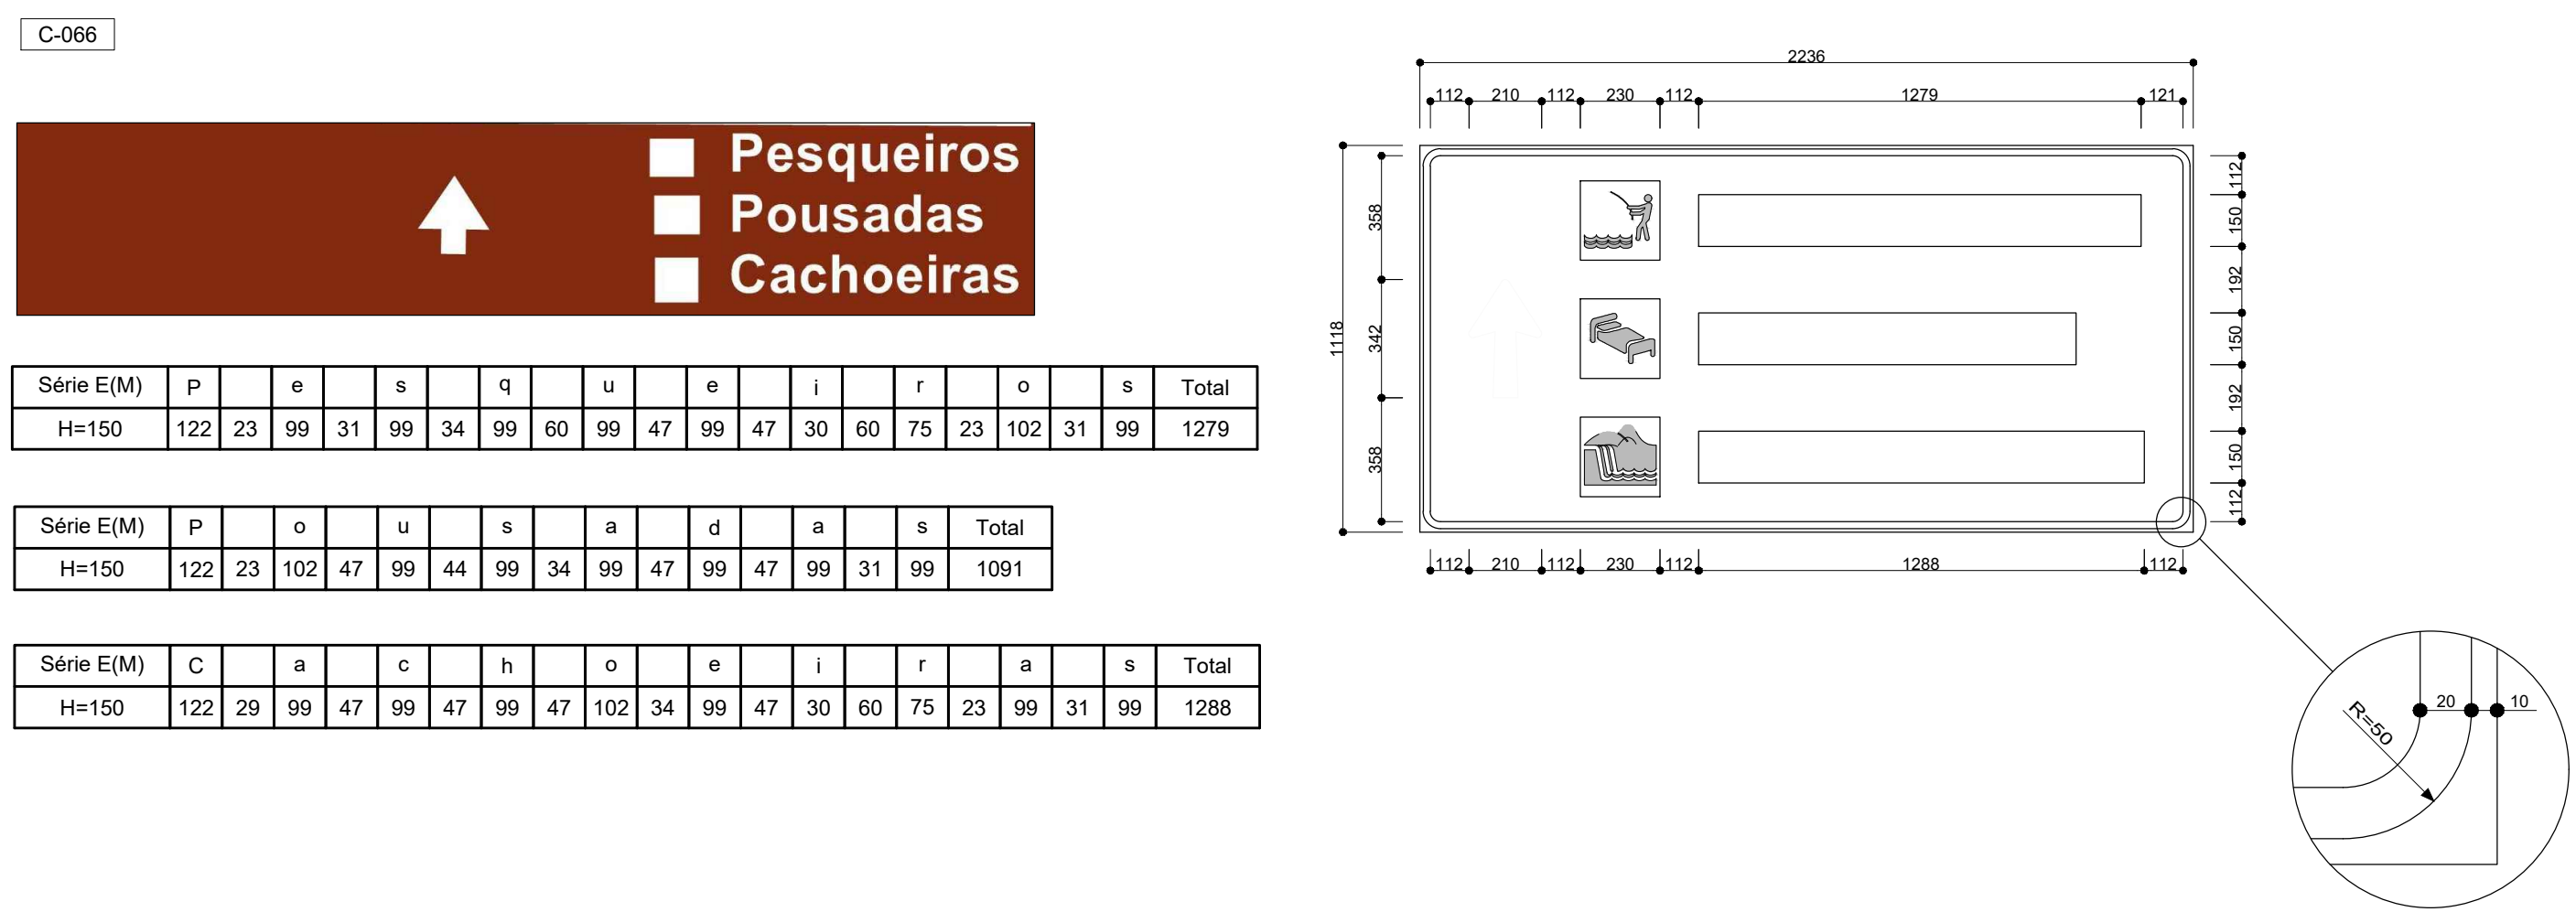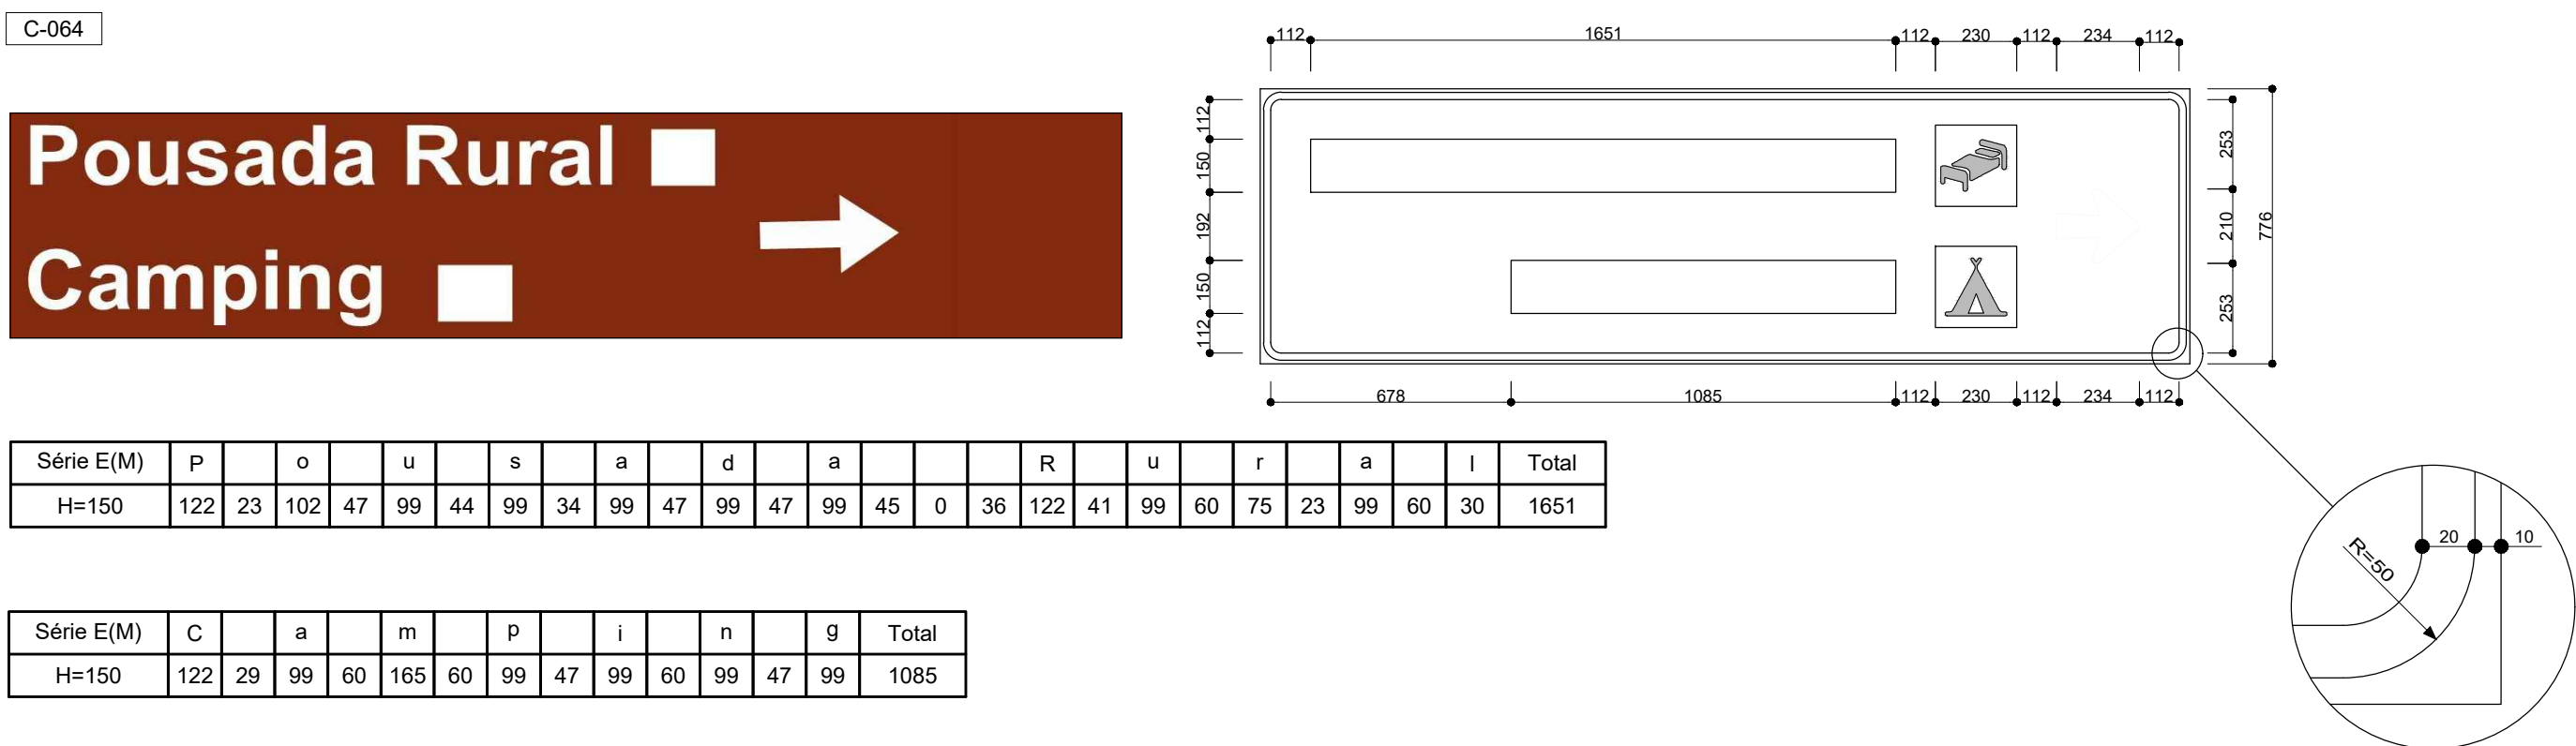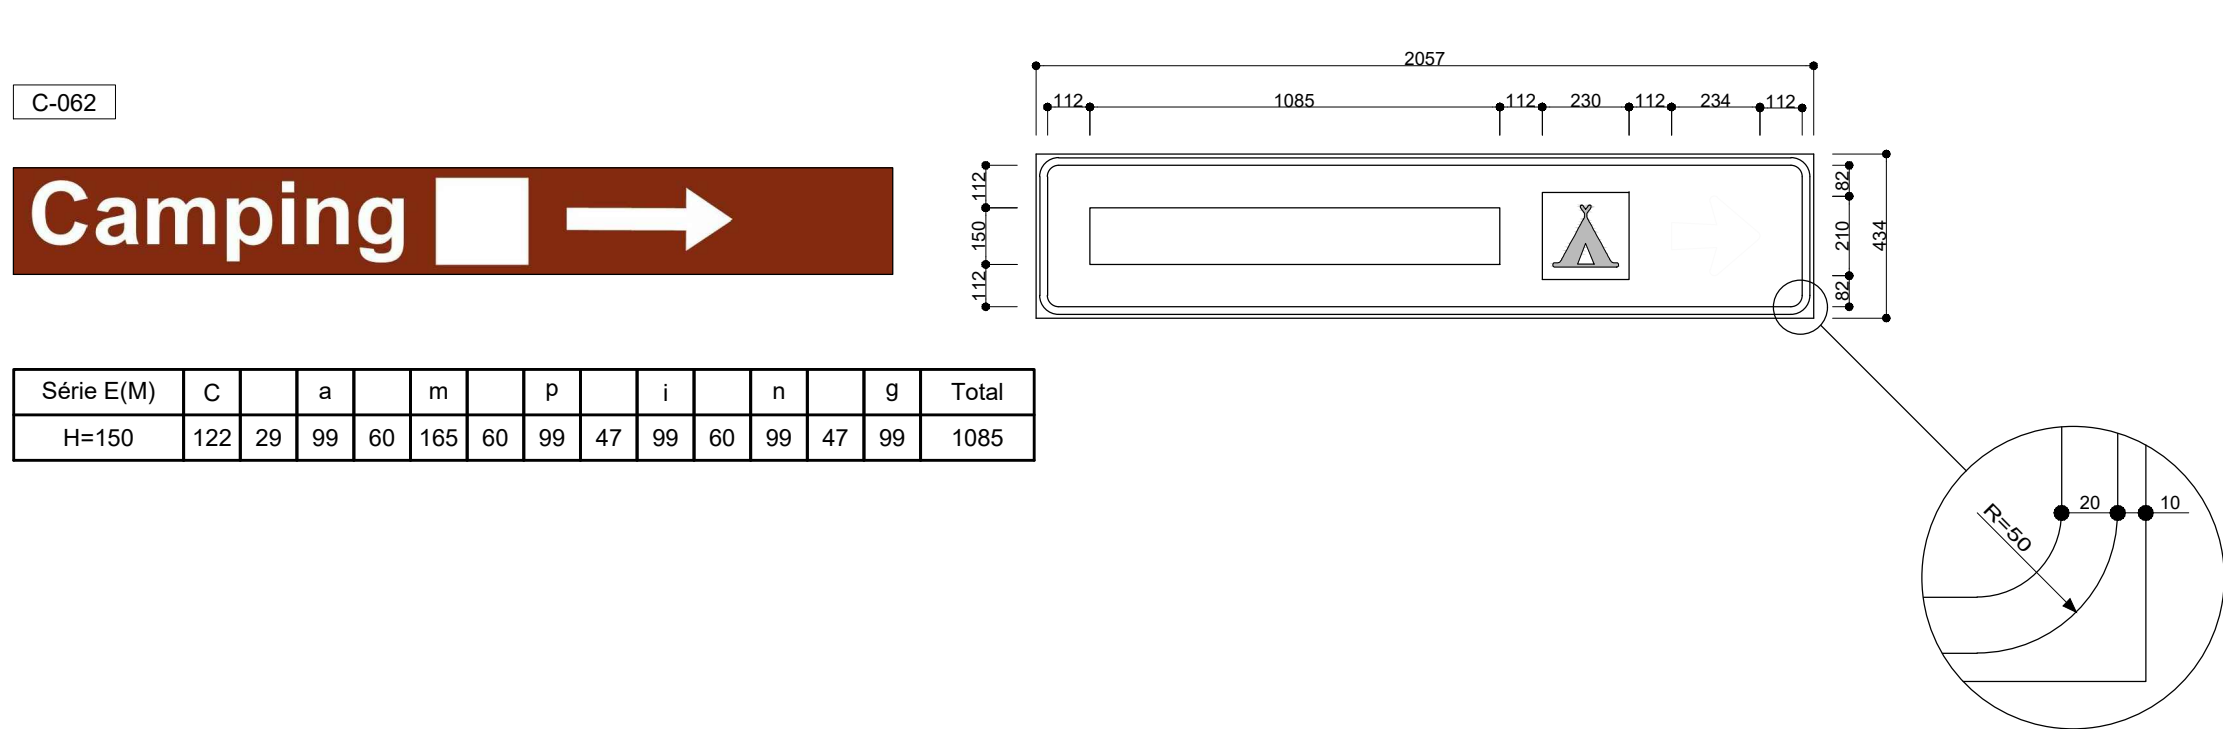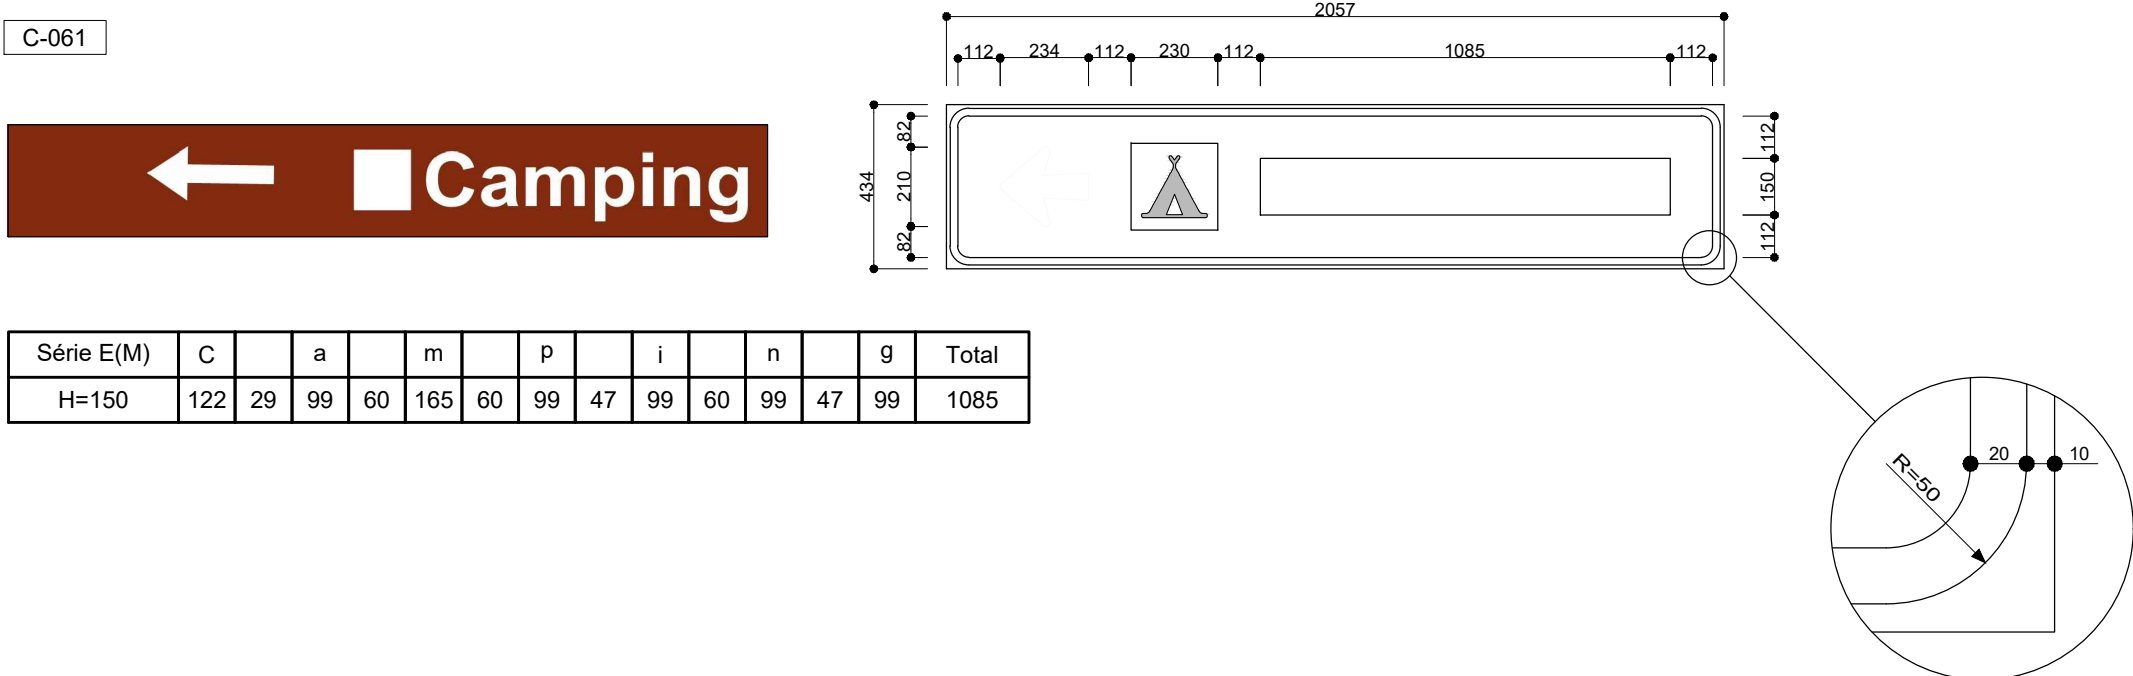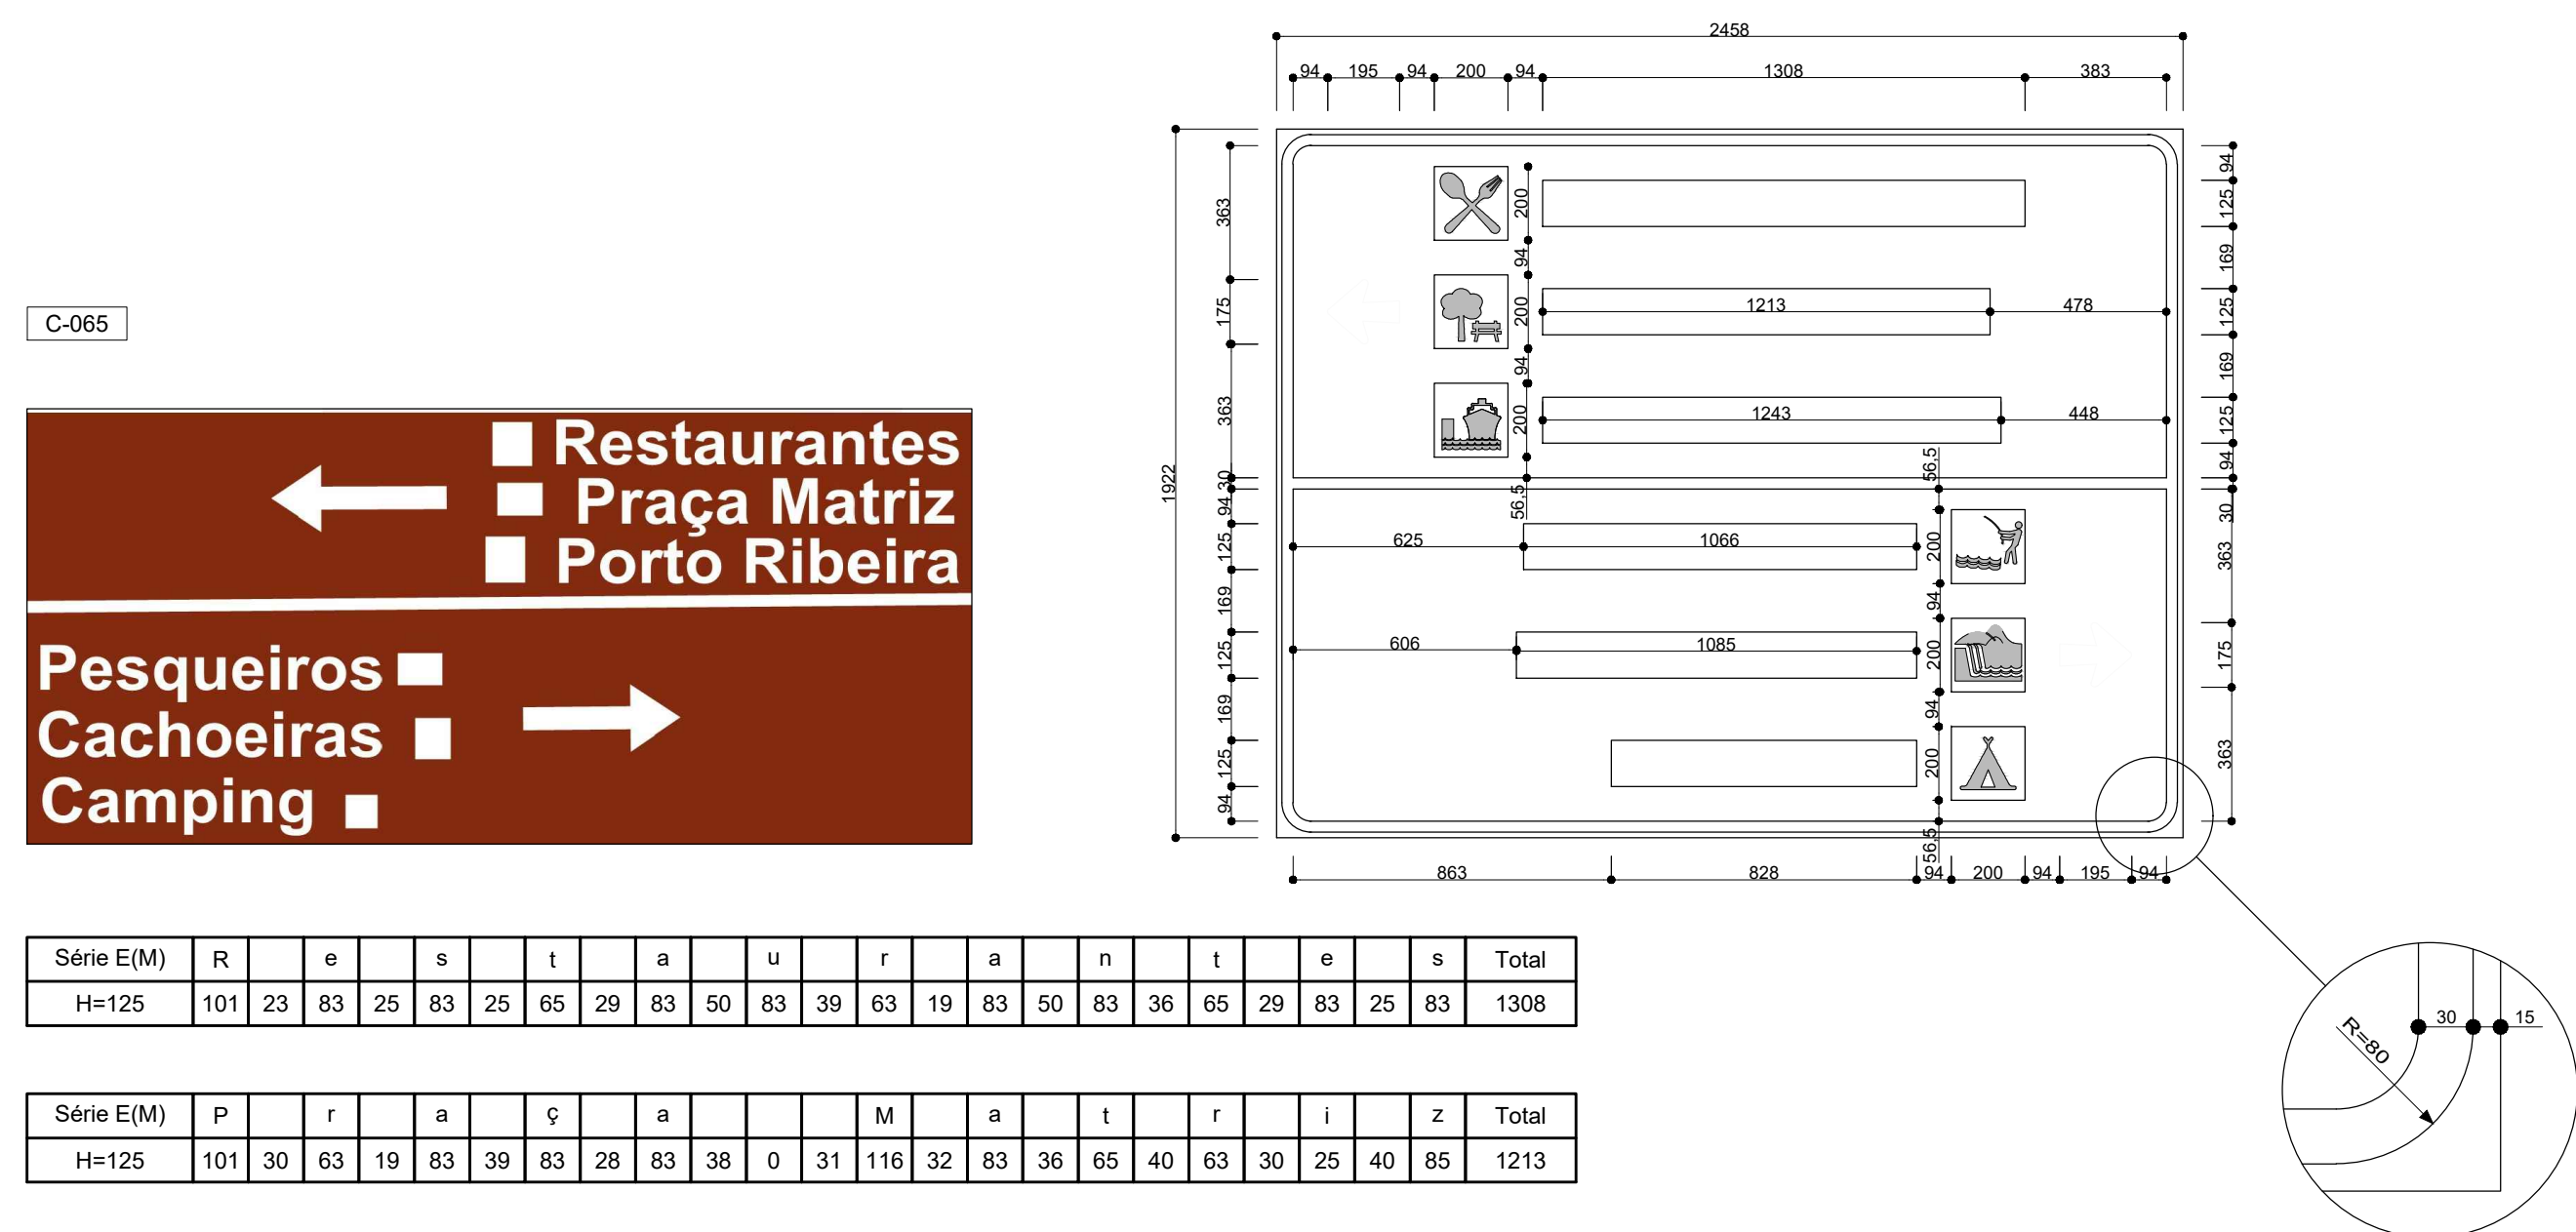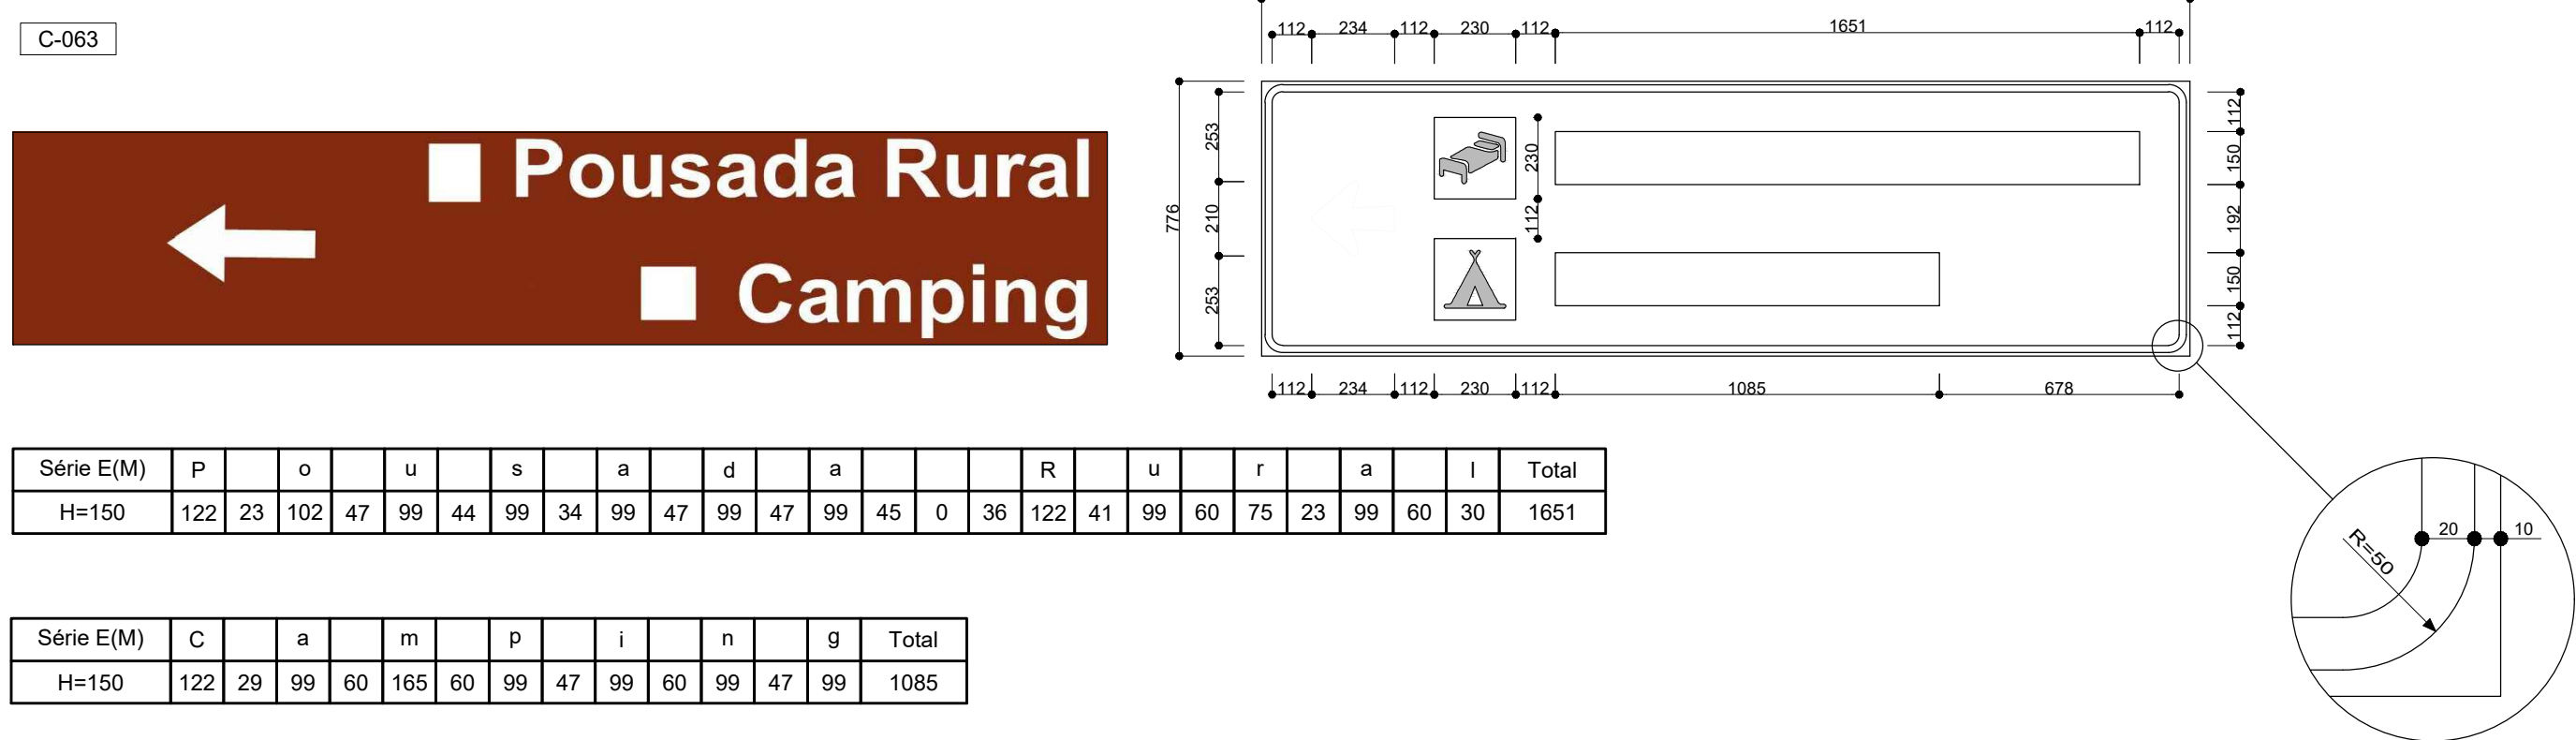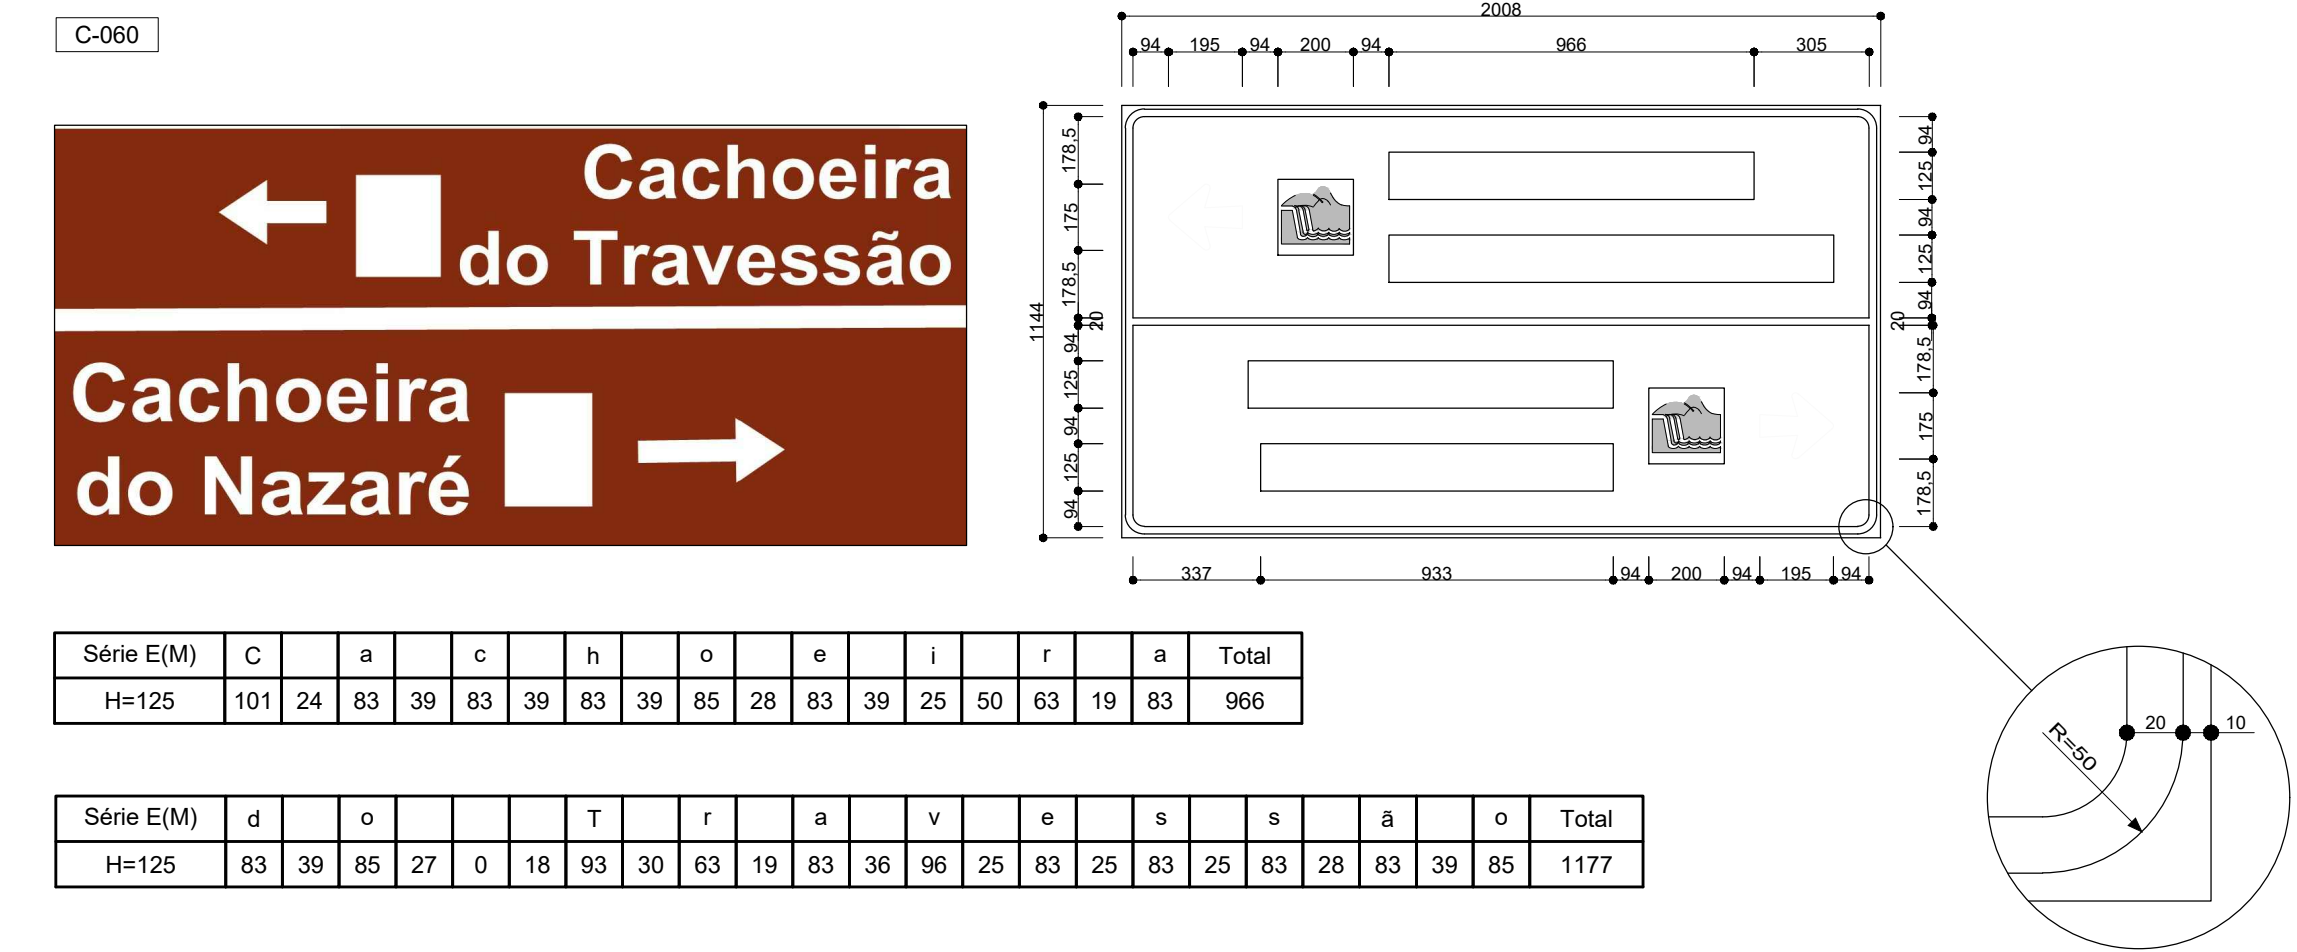


DETALHE DE FIXAÇÃO
POSTE DE AÇO PARA SUSTENTAÇÃO DE PLACA DE SINALIZAÇÃO

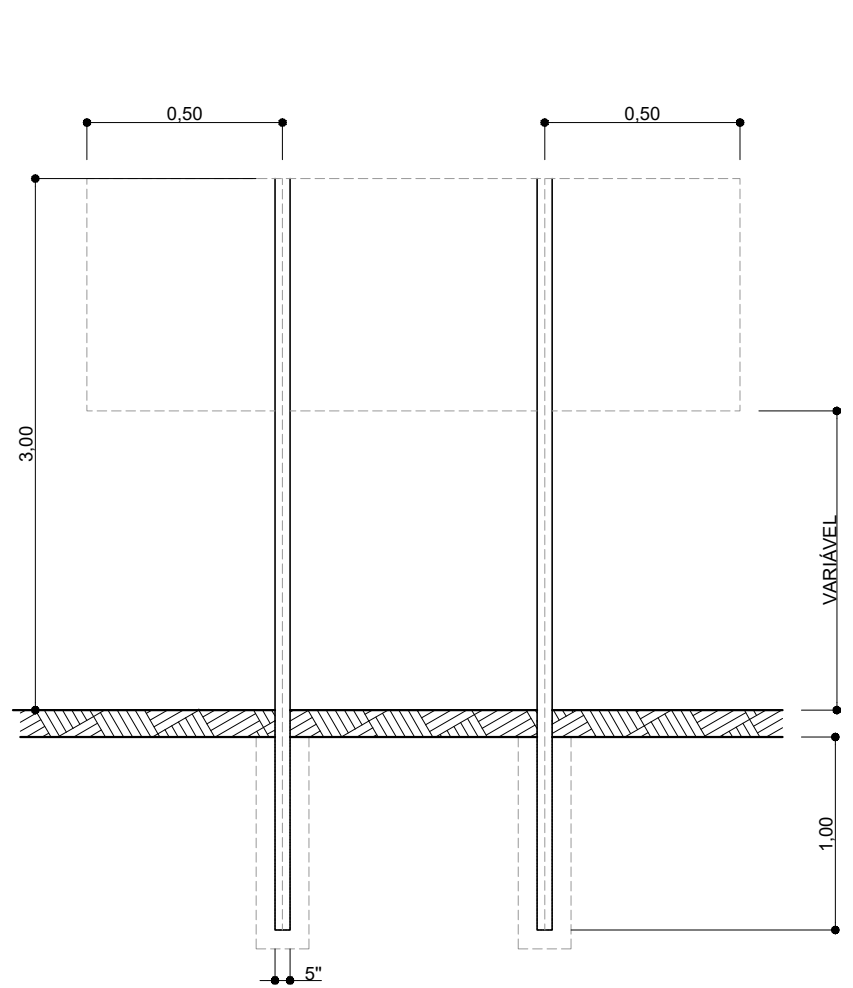


Poste de sustentação para as placas:

- C-031 C-046
- C-032 C-054
- C-037 C-055
- C-038 C-056
- C-041 C-061
- C-043 C-062
- C-044 C-063
- C-045 C-064

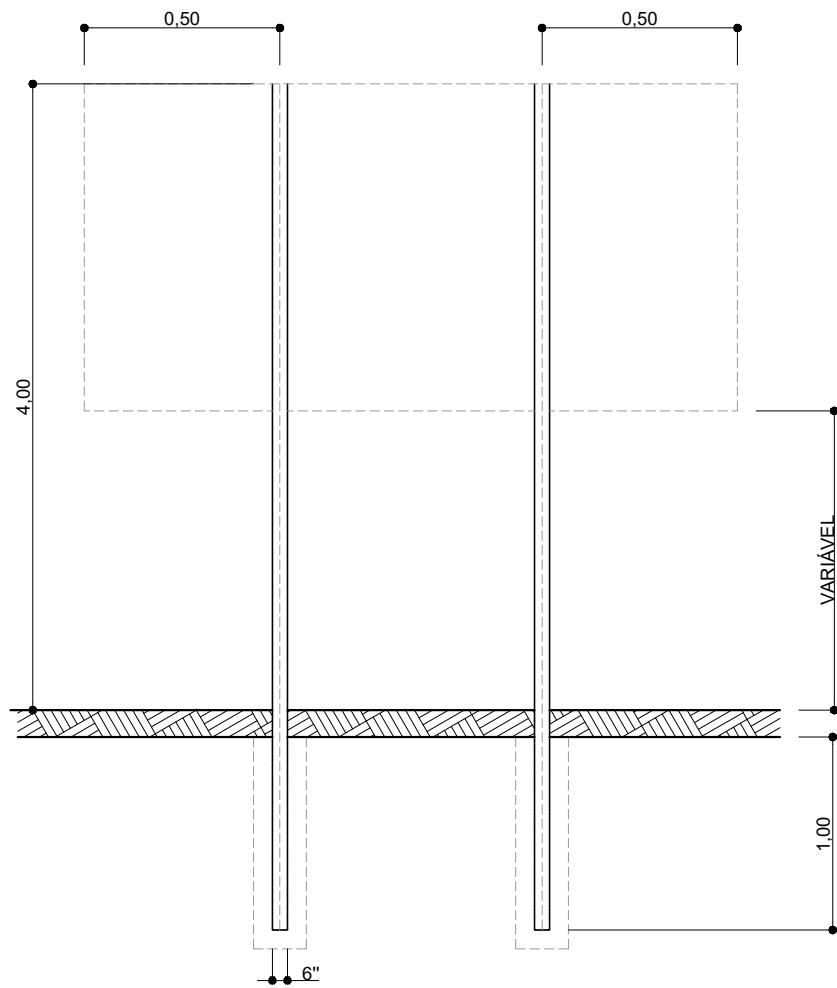

Poste de sustentação para as placas:

- C-033 C-050
- C-034 C-052
- C-035 C-053
- C-036 C-057
- C-049 C-058

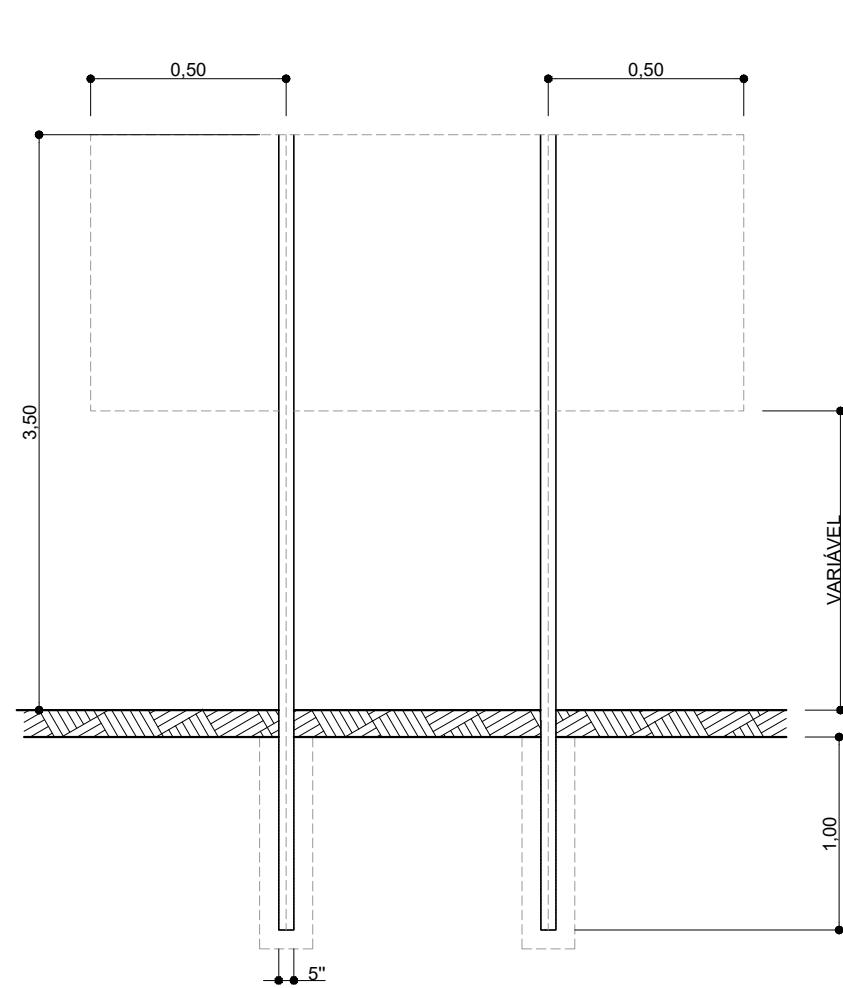

Poste de sustentação para as placas:

- C-042 C-051C
- C-047 C-059
- C-048 C-060
- C-051A C-065
- C-051B C-066

NOTAS 01. PARA A EXECUÇÃO, AS MEDIDAS DEVEM SER CONFERIDAS NO LOCAL. 2. PARA ELABORAÇÃO DO ESTUDO FORAM SEGUIDAS AS NORMAS DA CETESB E A RESOLUÇÃO CONAMA nº 335, de 3 de abril de 2003				
03	REVISÃO DE PROJETO	10/11/2018	RACHEL	
02	REVISÃO DE PROJETO	05/10/2018	RACHEL	
01	REVISÃO DE PROJETO	12/07/2018	RACHEL	
00	EMIÇÃO INICIAL	02/07/2018	RACHEL	
REV.	DESCRIÇÃO	DATA	POR	APROV.
ESTE DOCUMENTO É DE PROPRIEDADE DA PREFEITURA MUNICIPAL E NÃO PODE SER REPRODUZIDO OU USADO PARA QUALQUER FINALIDADE DIFERENTE DAQUELA PARA A QUAL ESTÁ SENDO FORNECIDO				
DEAN MARTINS Prefeito do Município de Sete Barras				
LIA FALSIN CREA nº 5069516863				
USUÁRIO				
PREFEITURA MUNICIPAL DE SETE BARRAS				
EMPRESAMENTO				
IMPLANTAÇÃO DE SINALIZAÇÃO TURÍSTICA NO MUNICÍPIO DE SETE BARRAS				
ENGENHEIRO				
SETE BARRAS/SP				
TÍTULO				
SINALIZAÇÃO TURÍSTICA NA ÁREA RURAL				
RESPONSÁVEL	ART.181	DESENHO	APROV.	
LIA FALSIN	28027230181128476	RACHEL VERGUEIRO		
BOCULA	W 00 PP	VERBO	FOLHA	05/05
INDICADA				
DATA	ARQUIVO	REV.		02
10/11/2018	SETE BARRAS_PLACAS RURAIS_CMV_R02			