


C-008


Restaurantes  
Praça Matriz 

Série E(M)	R	e	s	t	a	u	r	a	n	t	e	s	Total
H=125	101	23	83	25	83	25	85	29	83	50	83	39	63

Série E(M)	P		r		a		ç		a			M		a		t		r		i		z	Total	
H=125	101	30	63	19	83	39	83	28	83	38	0	31	116	32	83	36	65	40	63	30	25	40	85	1213

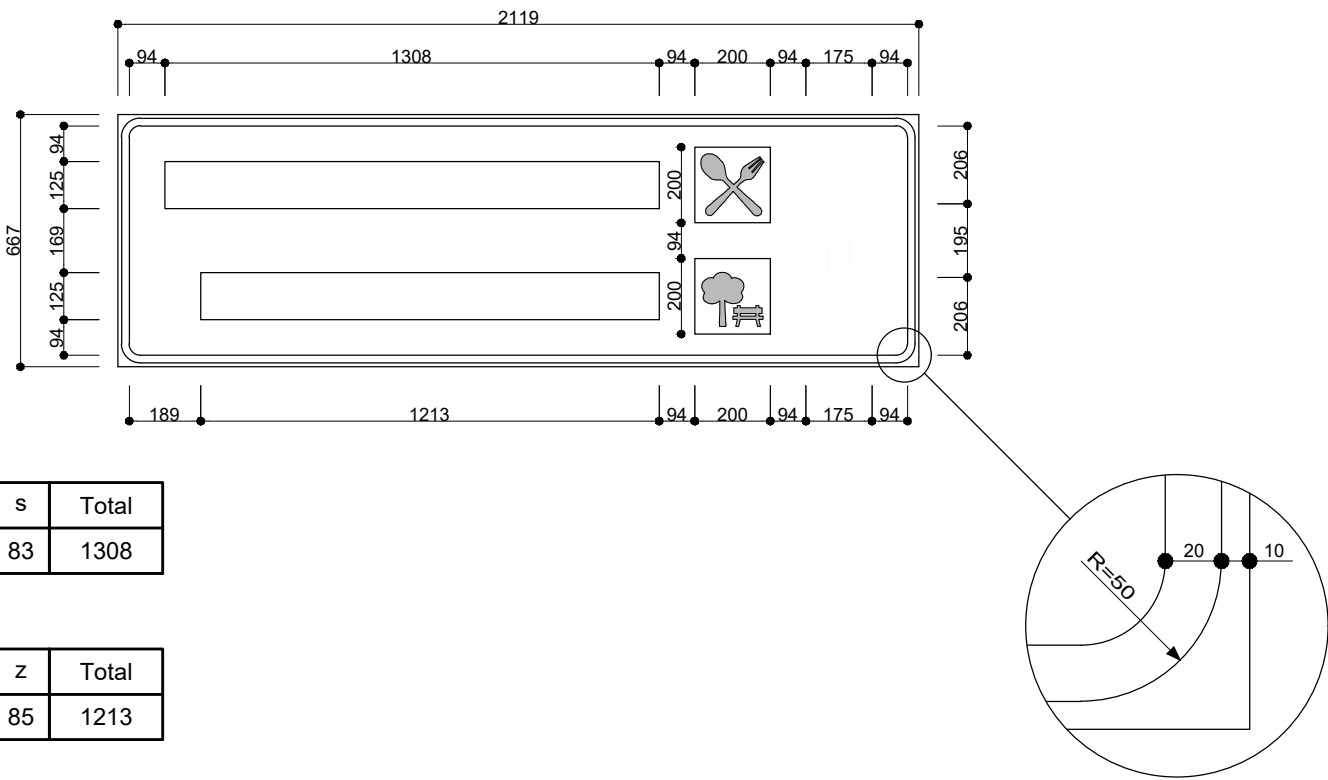


C-009

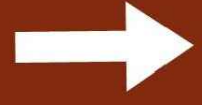Restaurantes  
Praça Matriz  

Série E(M)	R	e		s		t		a		u		r		a		n		t		e		s		Total
H=125	101	23	83	25	83	25	65	29	83	50	83	39	63	19	83	50	83	36	65	29	83	25	83	1308

Série E(M)	P		r		a		ç		a			M		a		t		r		i		z	Total	
H=125	101	30	63	19	83	39	83	28	83	38	0	31	116	32	83	36	65	40	63	30	25	40	85	1213

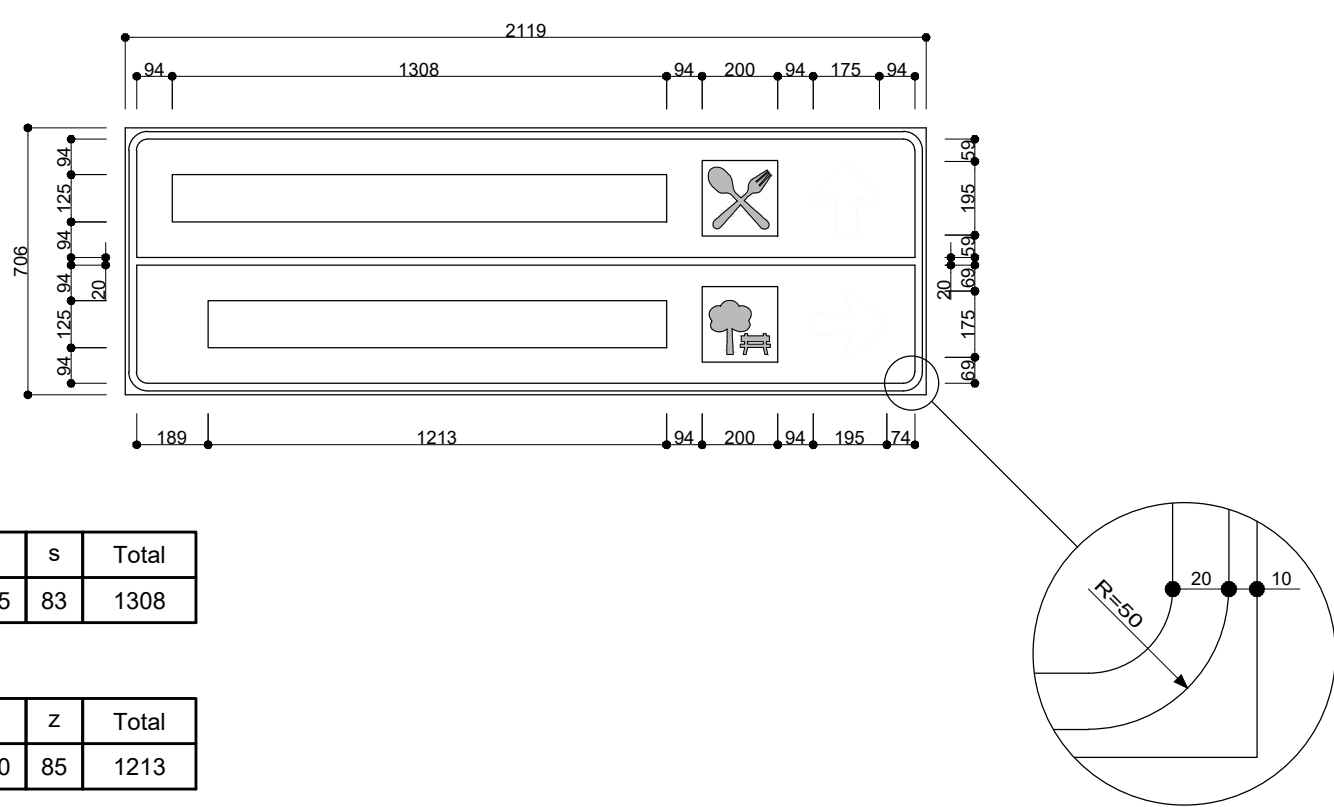


C-010

  Praça Matriz
  Porto do Ribeira
 Pousada

Série E(M)	P		r		a		ç		a			M		a		t		r		i		z	Total	
H=125	101	30	63	19	83	39	83	28	83	38	0	31	116	32	83	36	65	40	63	30	25	40	85	1213

Série E(M)	P	o	r	t	o		d	o		R	i	b	e	i	r	a	Total
H=125	101	19	85	39	63	16	65	29	85	27	0	27	83	39	85	27	0


Série E(M)	P	o	u	s	a	d	a	Total
H=125	101	19	85	39	63	36	83	28

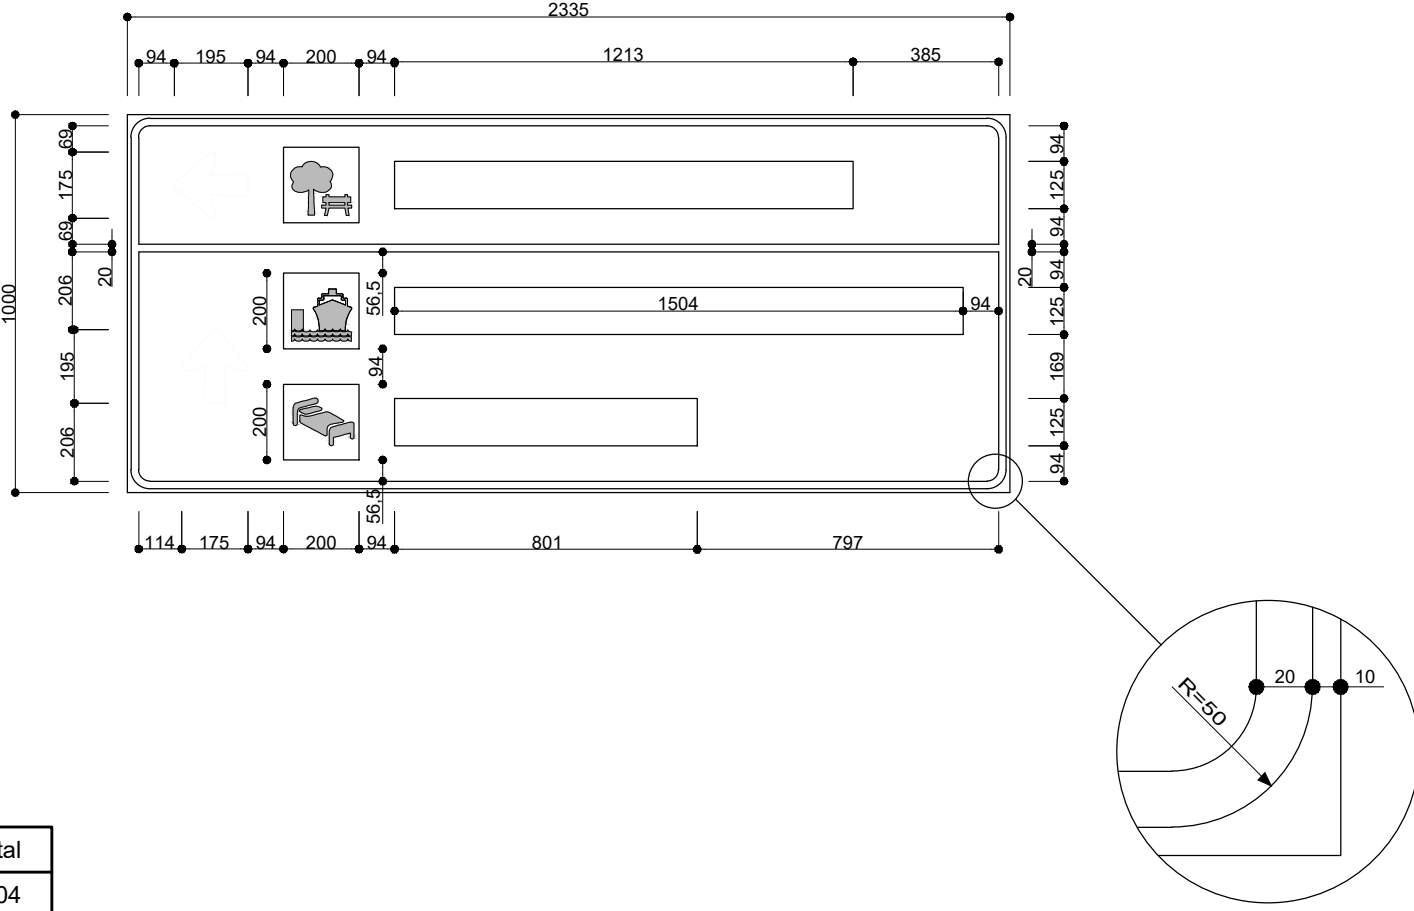

C-012

Praça Matriz  

Série E(M)	P		r		a		ç		a			M		a		t		r		i		z	Total	
H=125	101	30	63	19	83	39	83	28	83	38	0	31	116	32	83	36	65	40	63	30	25	40	85	1213

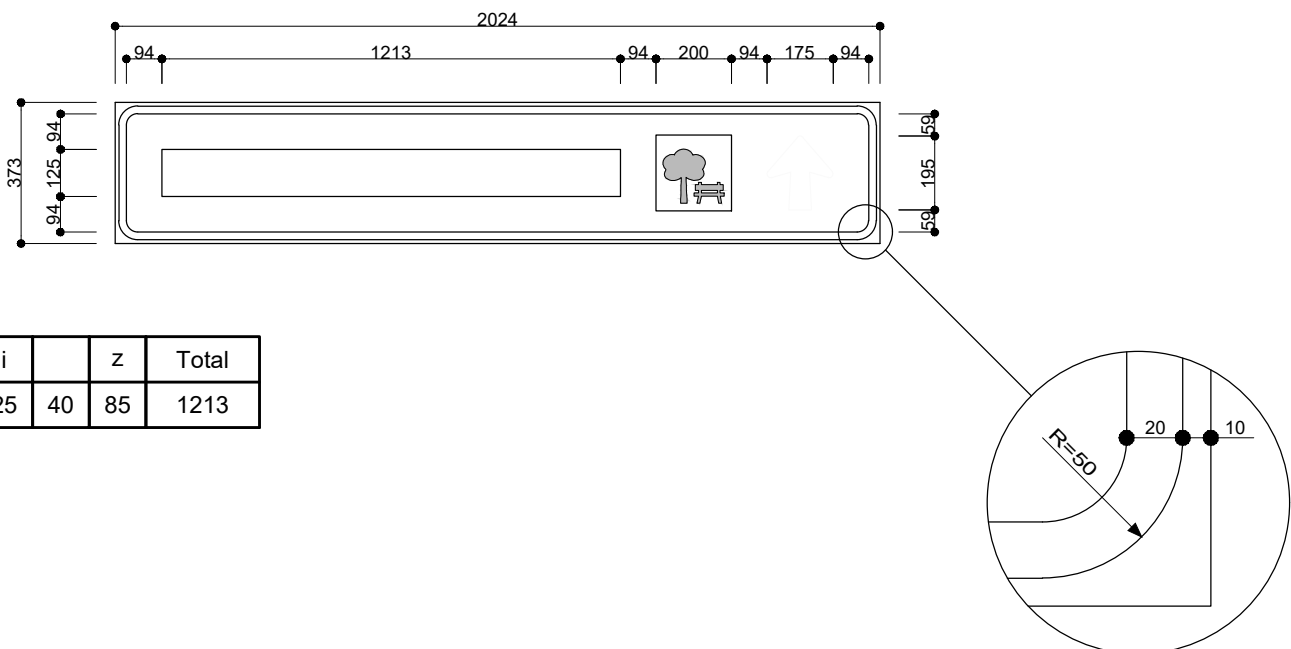


C-014

Rodoviária 
Centro de Eventos  
  Praça Matriz

Série E(M)	R	o	d	o	v	i	a	r	i	a	Total
H=125	101	23	85	28	83	39	85	25	96	36	25

Série E(M)	C	e	n	t	r	o		d	e		E	v	e	n	t	o	s	Total
H=125	101	24	83	39	83	36	65	40	63	19	85	27	0	27	83	39	83	27


Série E(M)	P		r		a		ç		a			M		a		t		r		i		z	Total	
H=125	101	30	63	19	83	39	83	28	83	38	0	31	116	32	83	36	65	40	63	30	25	40	85	1213

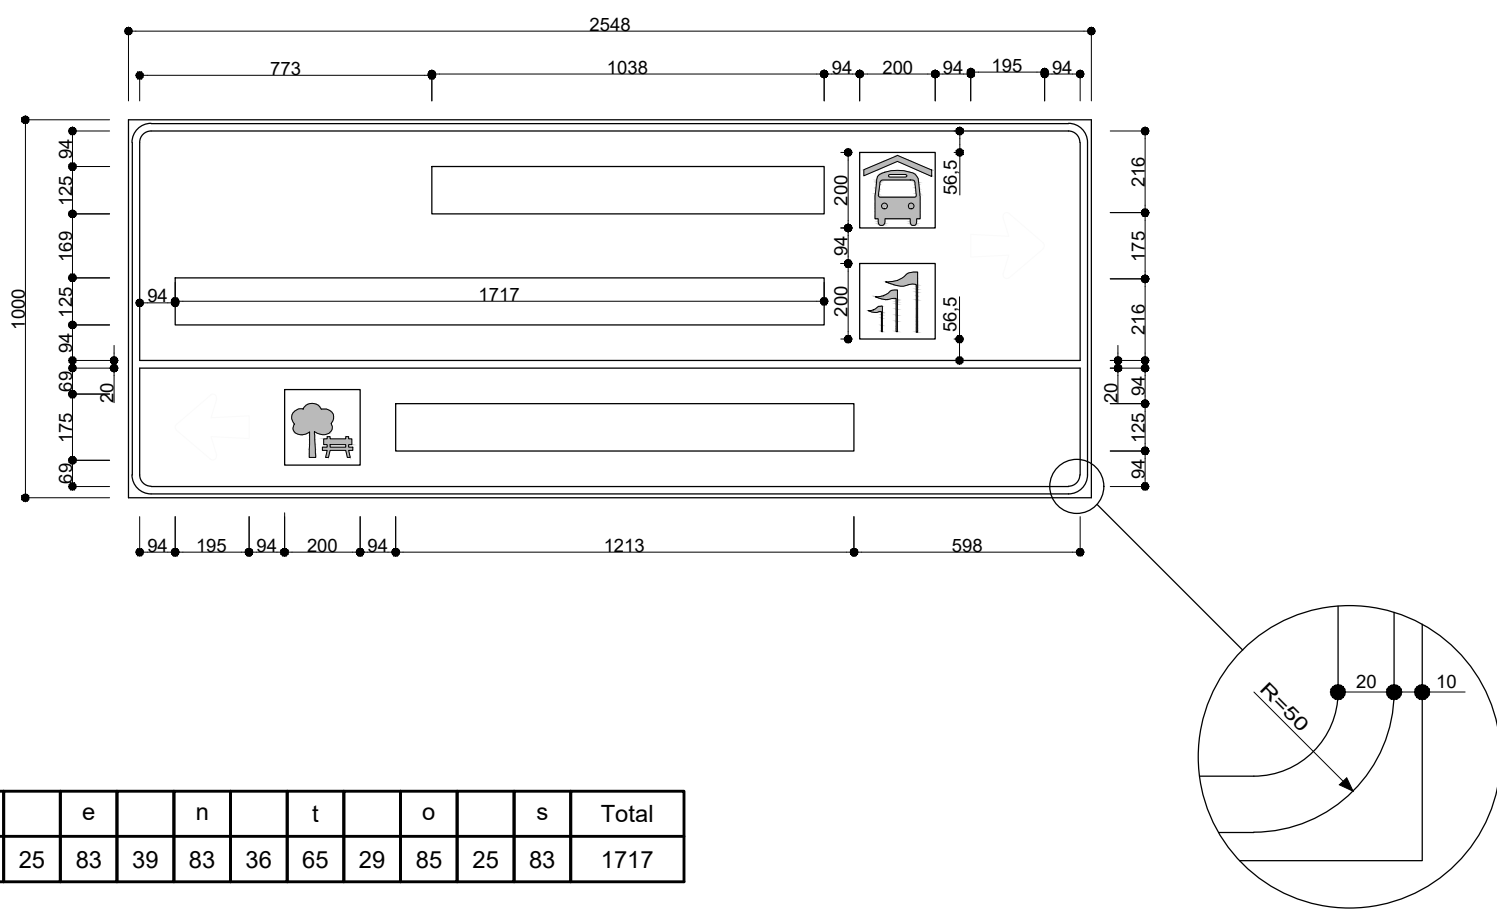

C-016

  Pousada


Série E(M)	P	o	u	s	a	d	a	Total
H=125	101	19	85	39	63	36	83	28

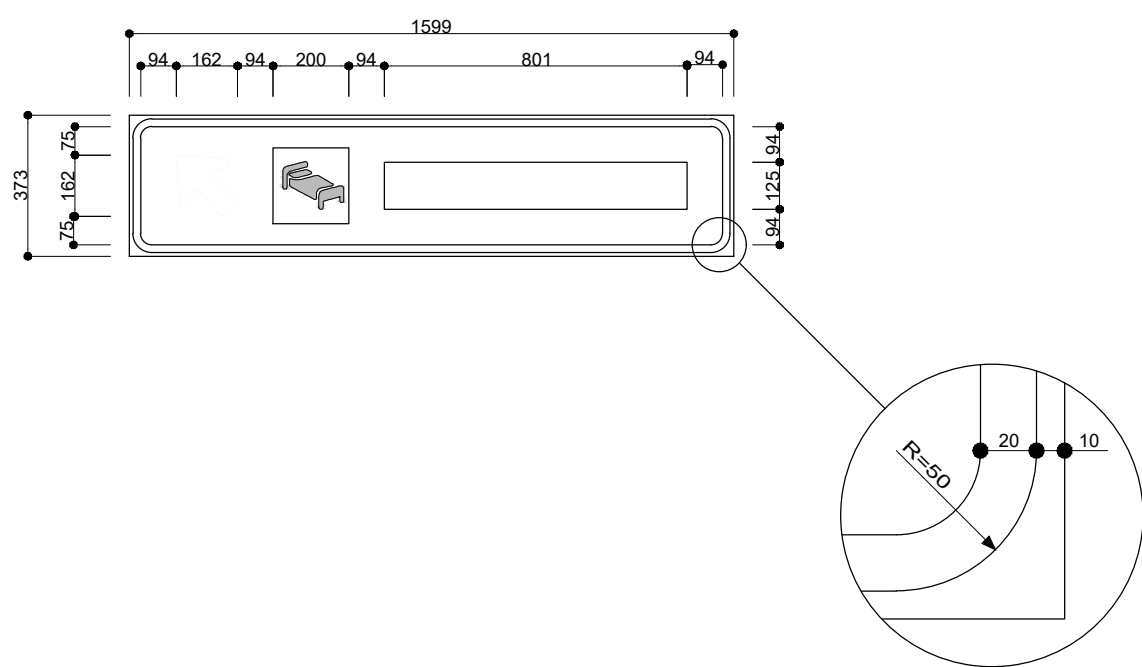

C-011

Rodoviária  

Série E(M)	R	o	d	o	v	i	a	r	i	a	Total
H=125	101	23	85	28	83	39	85	25	96	36	25

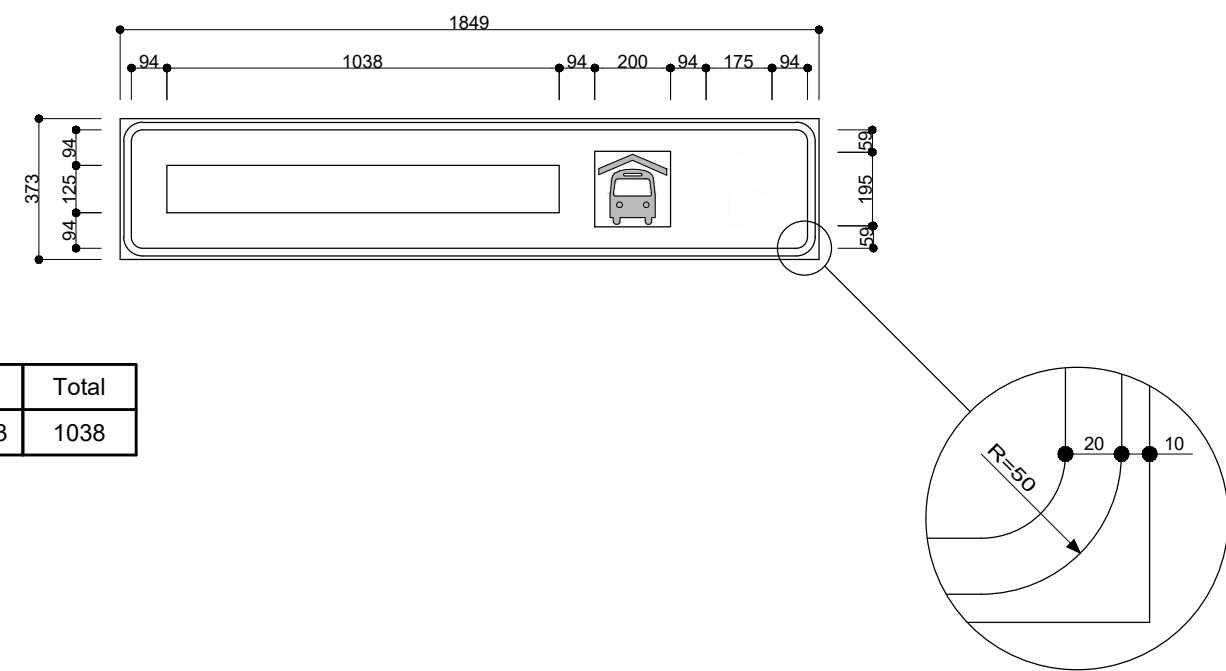


C-013

Praça Matriz  
  Rodoviária
 Centro de Eventos

Série E(M)	P		r		a		ç		a			M		a		t		r		i		z	Total	
H=125	101	30	63	19	83	39	83	28	83	38	0	31	116	32	83	36	65	40	63	30	25	40	85	1213

Série E(M)	R	o	d	o	v	i	a	r	i	a	Total
H=125	101	23	85	28	83	39	85	25	96	36	25


Série E(M)	C	e	n	t	r	o		d	e		E	v	e	n	t	o	s	Total
H=125	101	24	83	39	83	36	65	40	63	19	85	27	0	27	83	39	83	27

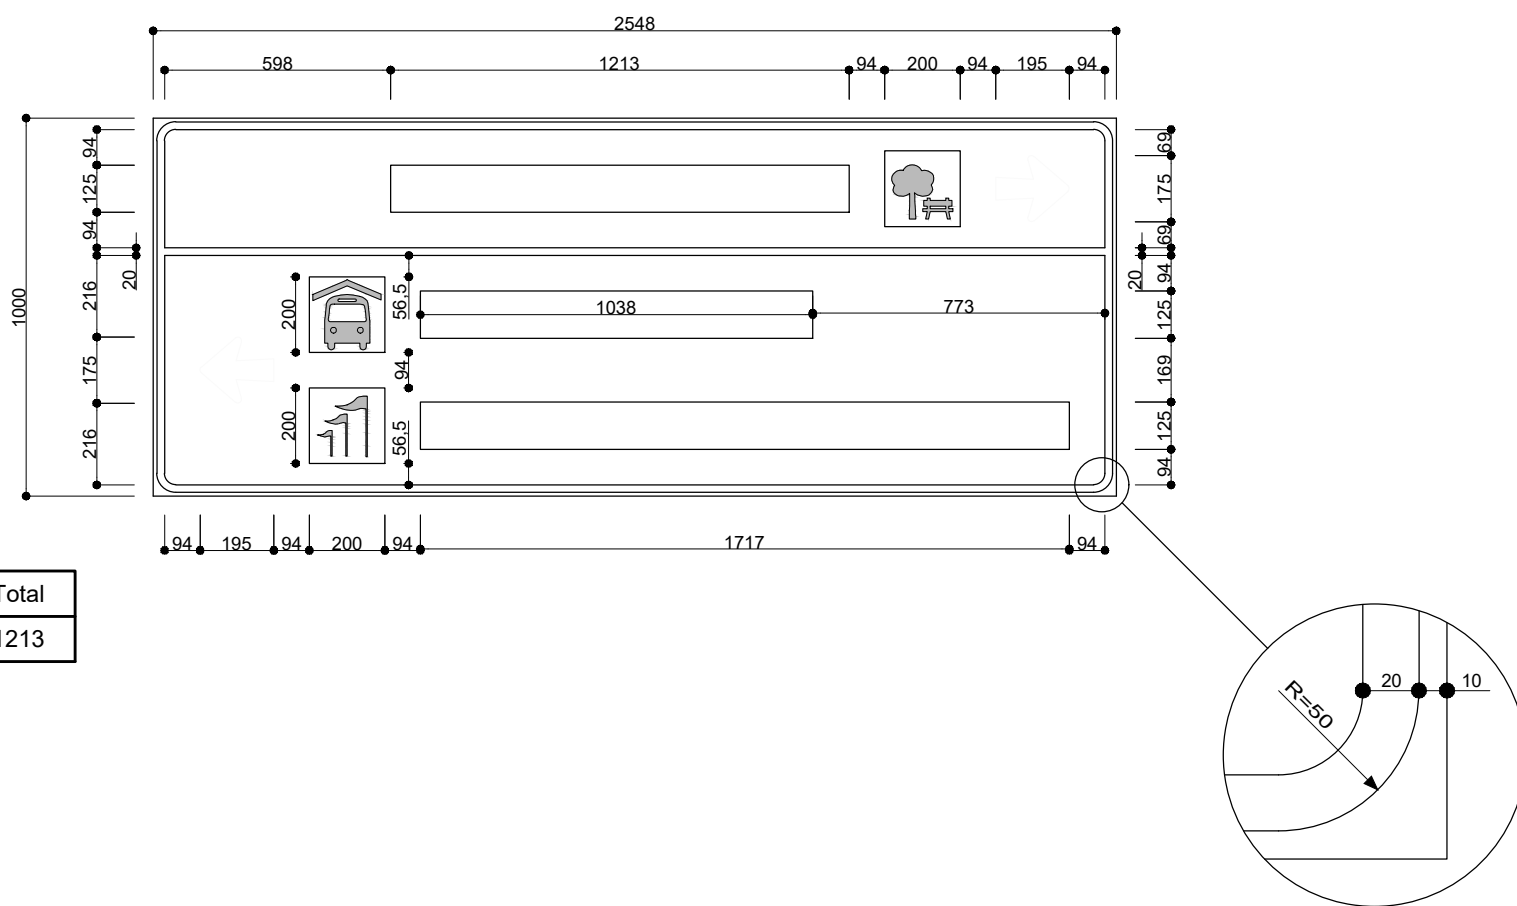

C-015

Laço Comprido  

Série E(M)	L	a	ç	o		C	o	m	p	r	i	d	o	Total
H=125	93	17	83	39	83	28	85	27	0	26	101	24	85	39

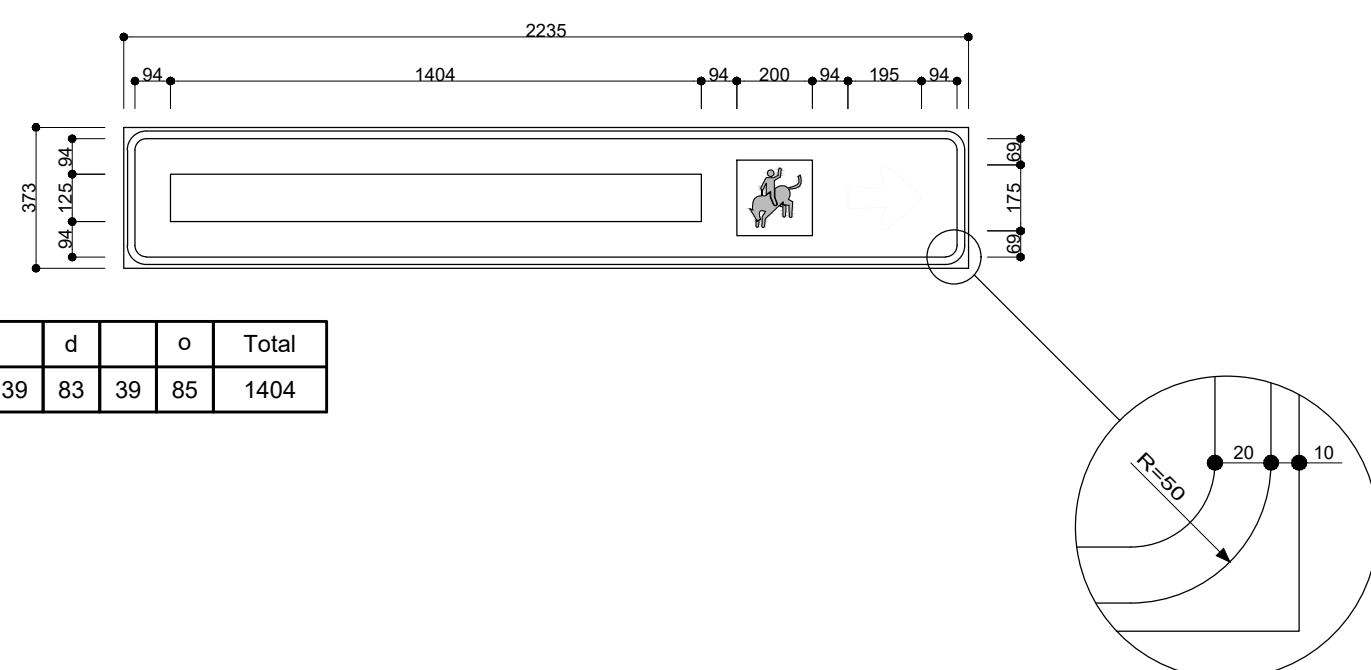


C-017

Praça Matriz  
Porto do Ribeira 

Série E(M)	P		r		a		ç		a			M		a		t		r		i		z	Total	
H=125	101	30	63	19	83	39	83	28	83	38	0	31	116	32	83	36	65	40	63	30	25	40	85	1213

Série E(M)	P	o	r	t	o		d	o		R	i	b	e	i	r	a	Total
H=125	101	19	85	39	63	16	65	29	85	27	0	27	83	39	85	27	0

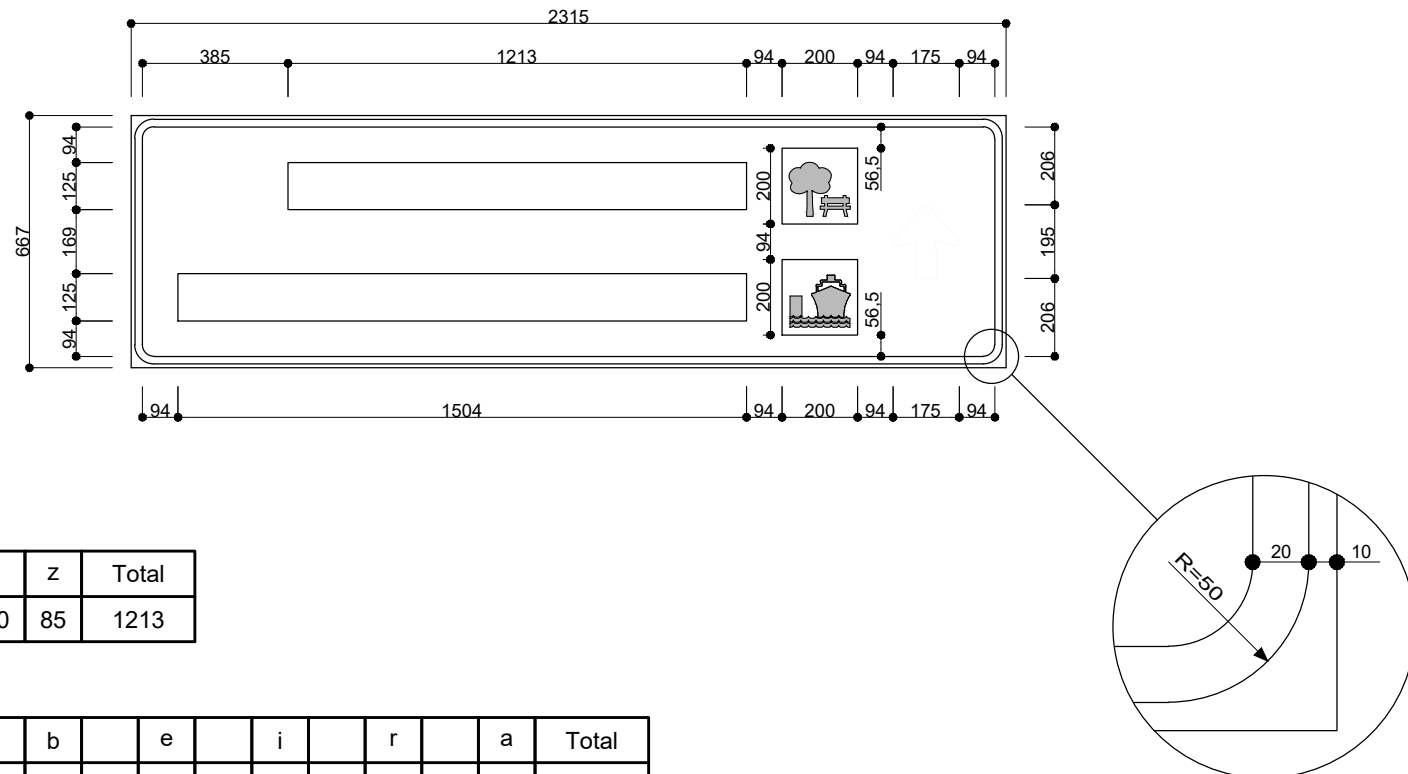

NOTAS
01. PARA A EXECUÇÃO, AS MEDIDAS DEVEM SER CONFERIDAS NO LOCAL.
2. PARA ELABORAÇÃO DO ESTUDO FORAM SEGUIDAS AS NORMAS DA CETESB E A RESOLUÇÃO CONAMA nº 335, de 3 de abril de 2003

REV.	DESCRIÇÃO	DATA	POR	APROV.
03	REVISÃO DE PROJETO	10/11/2016	RACHEL	
02	REVISÃO DE PROJETO	05/10/2016	RACHEL	
01	REVISÃO DE PROJETO	12/07/2016	RACHEL	
00	EMIÇÃO INICIAL	02/07/2016	RACHEL	

ESTE DOCUMENTO É DE PROPRIEDADE DA PREFEITURA MUNICIPAL E NÃO PODE SER REPRODUZIDO OU USADO PARA QUALQUER FINALIDADE DIFERENTE DAQUELA PARA A QUAL ESTÁ SENDO FORNECIDO

DEAN MARTINS
Prefeito do Município de Sete Barras

LIA FALSON
CREA nº 50695168/3

USUÁRIO
PREFEITURA MUNICIPAL DE SETE BARRAS



EMPENHAMENTO
IMPLANTAÇÃO DE SINALIZAÇÃO TURÍSTICA NO MUNICÍPIO DE SETE BARRAS

ENFEREIRO
SETE BARRAS/SP

TÍTULO
SINALIZAÇÃO TURÍSTICA NA ÁREA URBANA

RESPONSÁVEL	ARTIST	DESENHO	APROV.
LIA FALSON	28027230181128476	RACHEL VERGUEIRO	
INDICADA	INDICADA	REVISÃO	REVISÃO
10/11/2018	SETE BARRAS_PLACAS URBANAS_CMV_R02		

02/04


02

C-018




Série E(M)	R		o		d		o		v		i		á		r		i		a	Total
H=125	101	23	85	28	83	39	85	25	96	36	25	39	83	50	63	30	25	39	83	1038

Série E(M)	C	e	n	t	r	o		d	e		E	v	e	n	t	o	s	Total																
H=125	101	24	83	39	83	36	65	40	63	19	85	27	0	27	83	39	83	27	0	31	93	20	96	25	83	39	83	36	65	29	85	25	83	1717

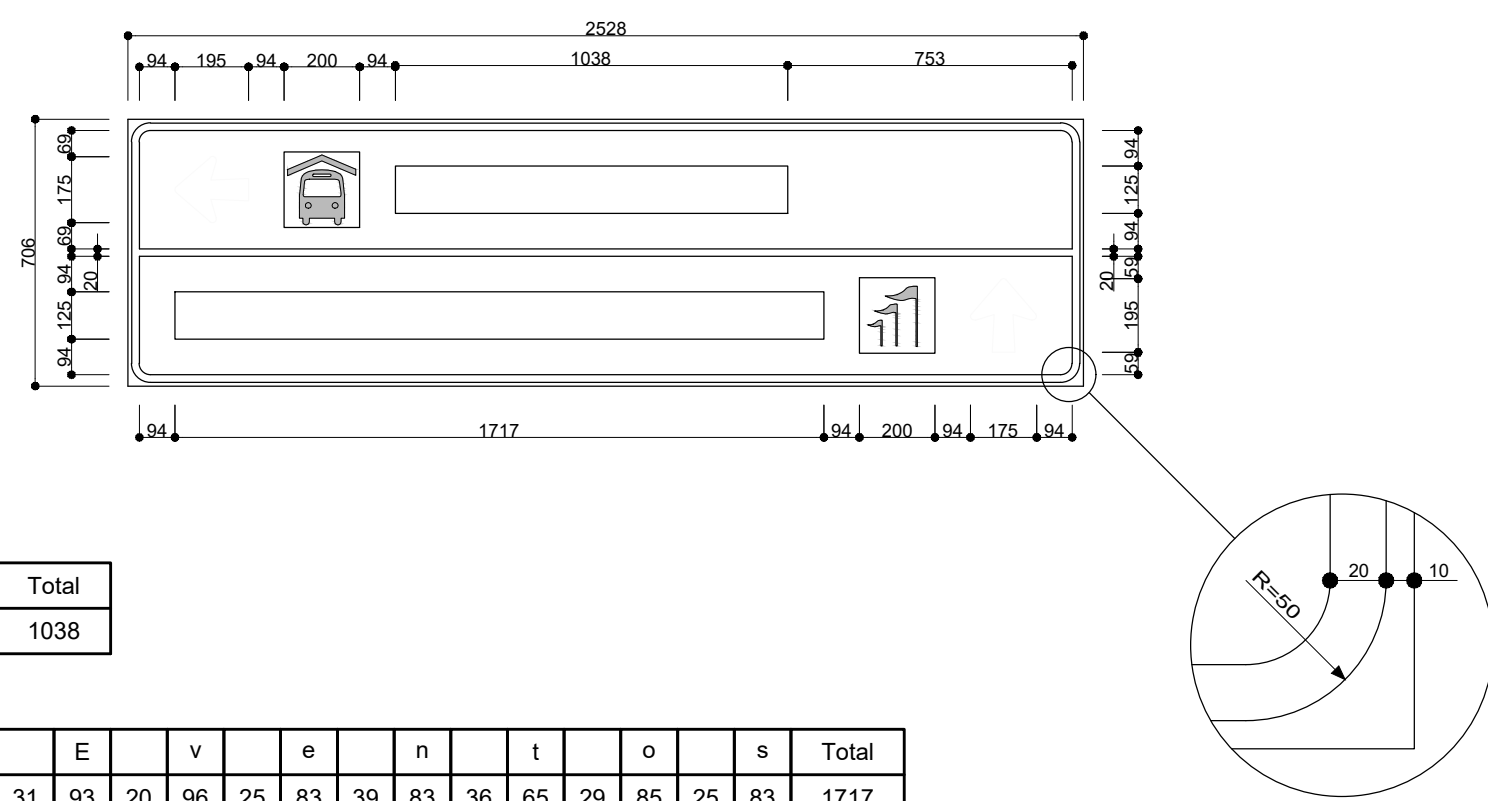

C-020

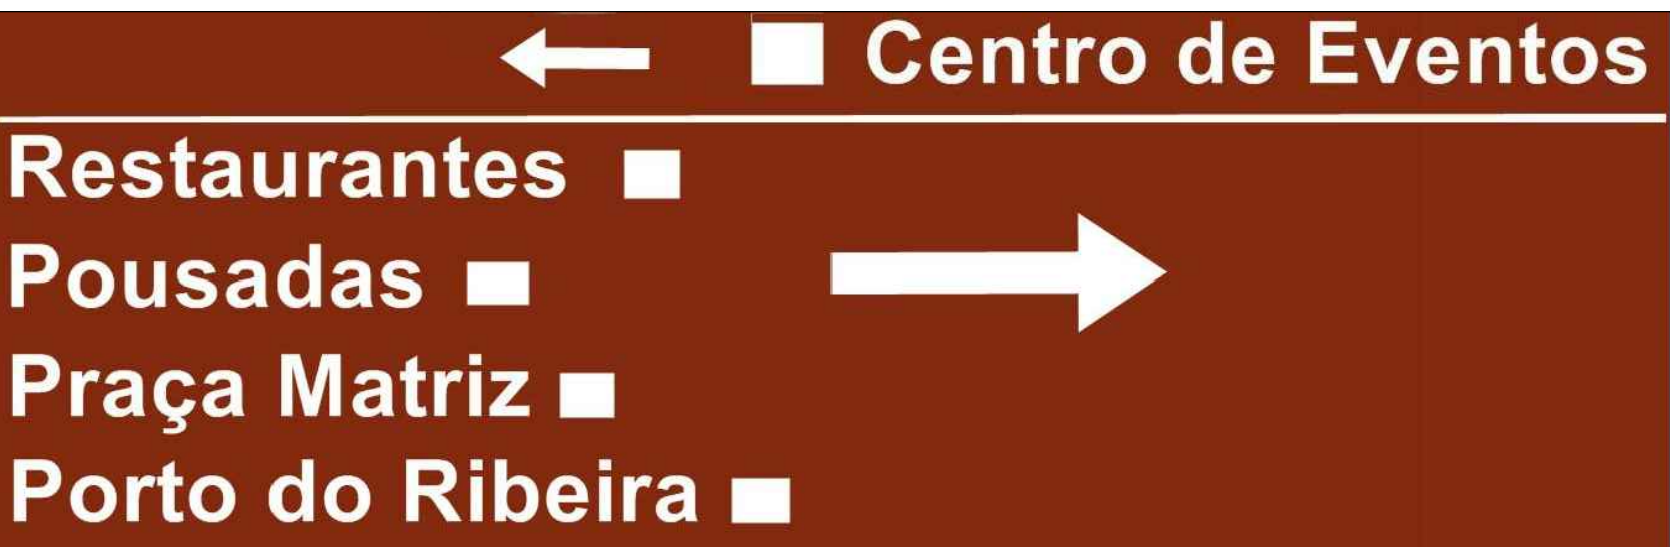


Série E(M)	C		e		n		t		r		o			d		e			E		v		e		n		t		o		s	Total		
H=125	101	24	83	39	83	36	65	40	63	19	85	27	0	27	83	39	83	27	0	31	93	20	96	25	83	39	83	36	65	29	85	25	83	1717

Série E(M)	R		e		s		t		a		u		r		a		n		t		e		s	Total
H=125	101	23	83	25	83	25	65	29	83	50	83	39	63	19	83	50	83	36	65	29	83	25	83	1308

Série E(M)	P		o		u		s		a		d		a		s	Total
H=125	101	19	85	39	83	36	83	28	83	39	83	39	83	25	83	909

Série E(M)	P		r		a		ç		a			M		a		t		r		i		z	Total	
H=125	101	30	63	19	83	39	83	28	83	38	0	31	116	32	83	36	65	40	63	30	25	40	85	1213


Série E(M)	P		o		r		t		o			d		o			R		i		b		e		i		r		a	Total		
H=125	101	19	85	39	63	16	65	29	85	27	0	27	83	39	85	27	0	31	101	34	25	50	83	28	83	39	25	50	63	19	83	1504

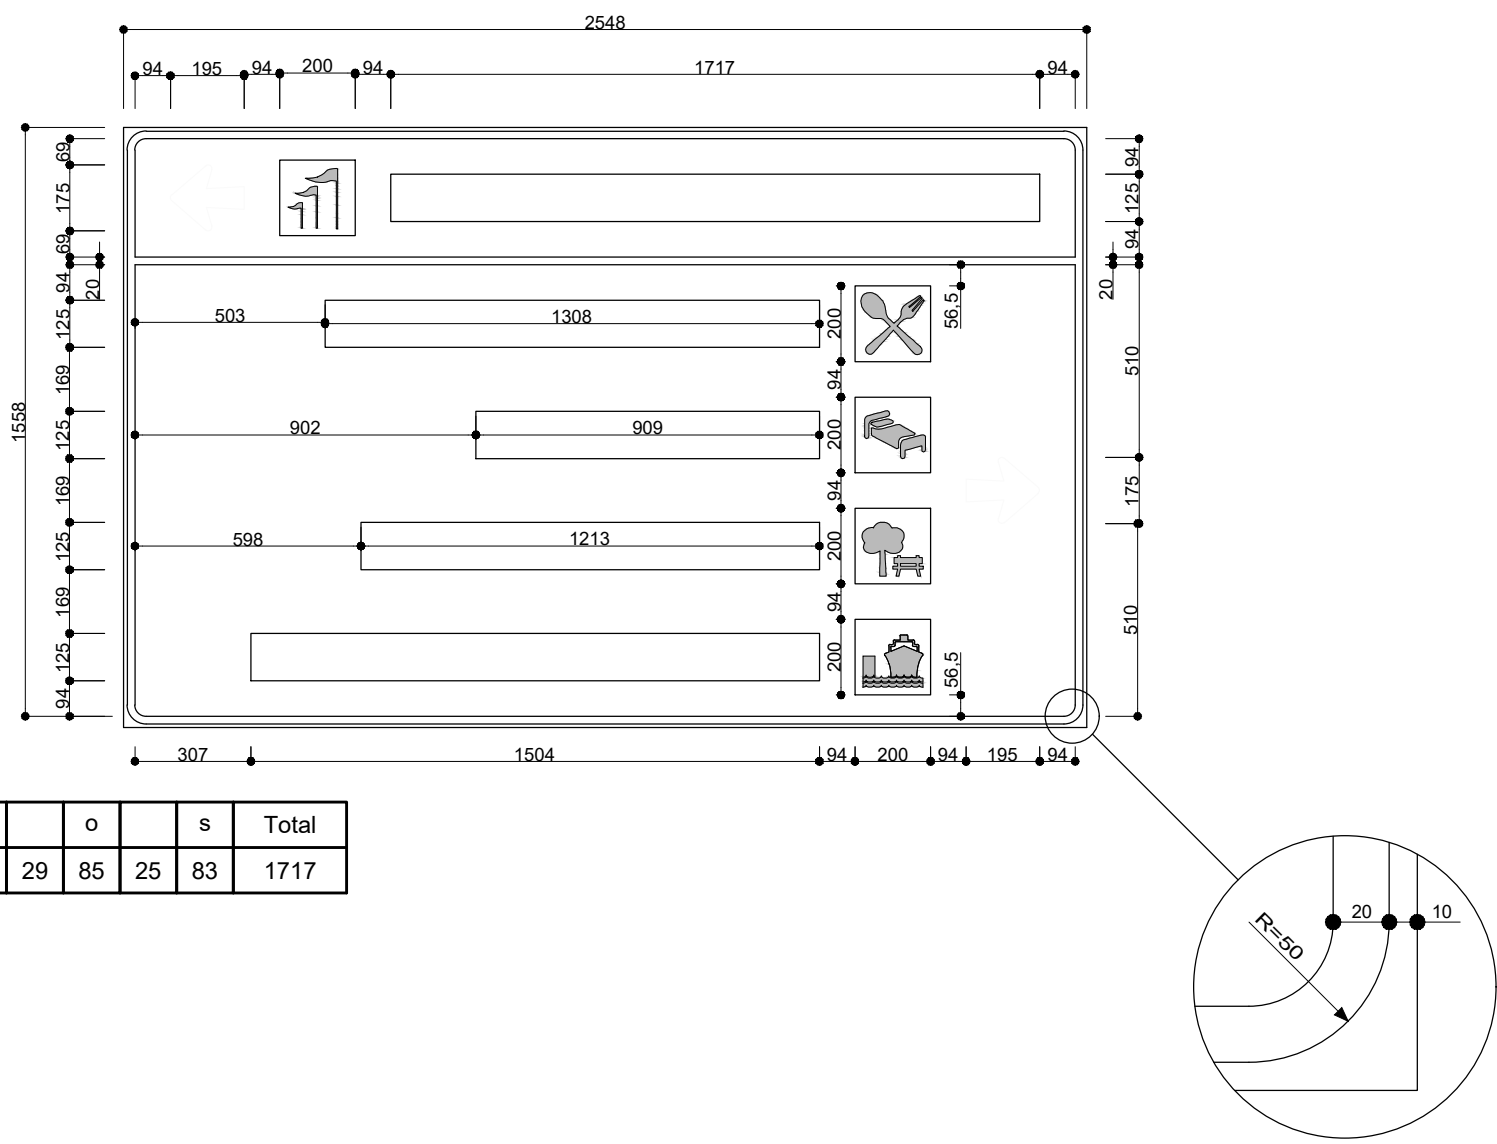

C-021




Série E(M)	C	e		n		t		r		o		d		e		E		v		e		n		t		o		s		Total				
H=125	101	24	83	39	83	36	65	40	63	19	85	27	0	27	83	39	83	27	0	31	93	20	96	25	83	39	83	36	65	29	85	25	83	1717

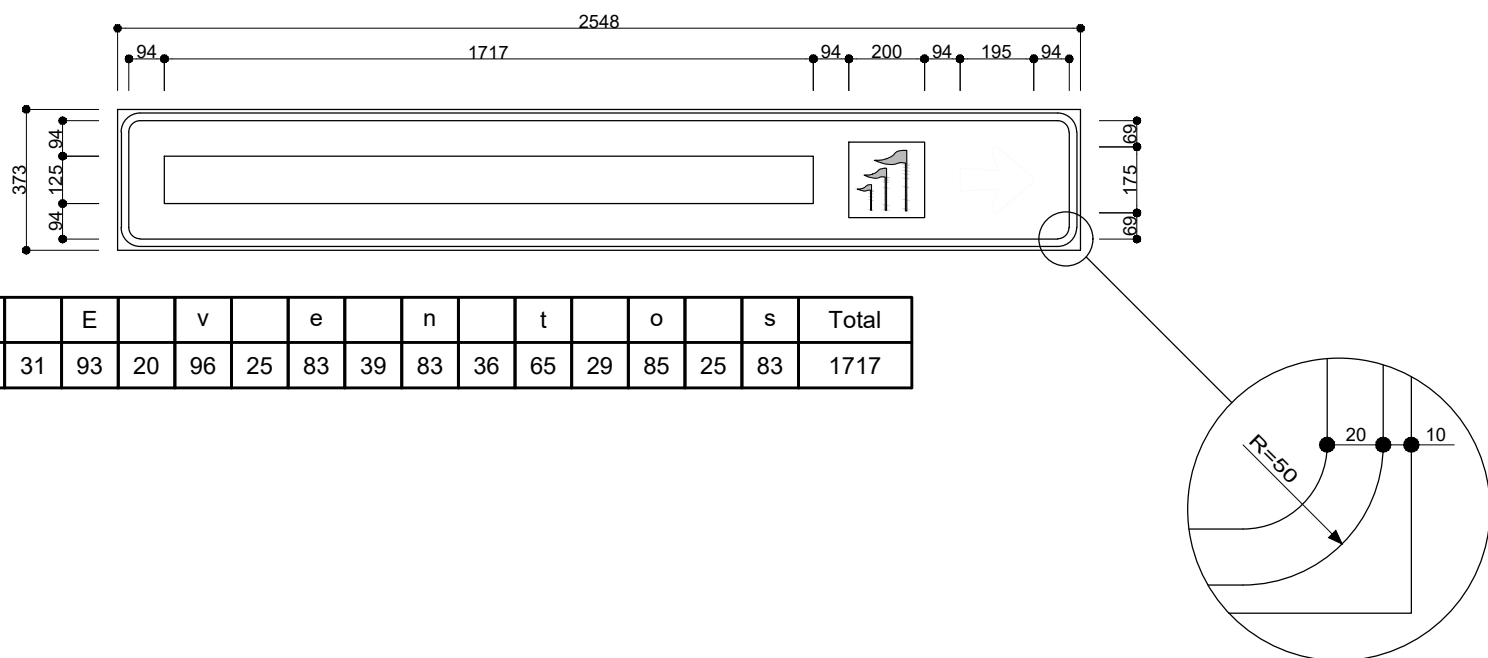

C-023



Série E(M)	P		r		a		ç		a			M		a		t		r		i		z	Total	
H=150	122	36	75	23	99	47	99	34	99	45	0	36	140	38	99	44	78	48	75	36	30	48	102	1453

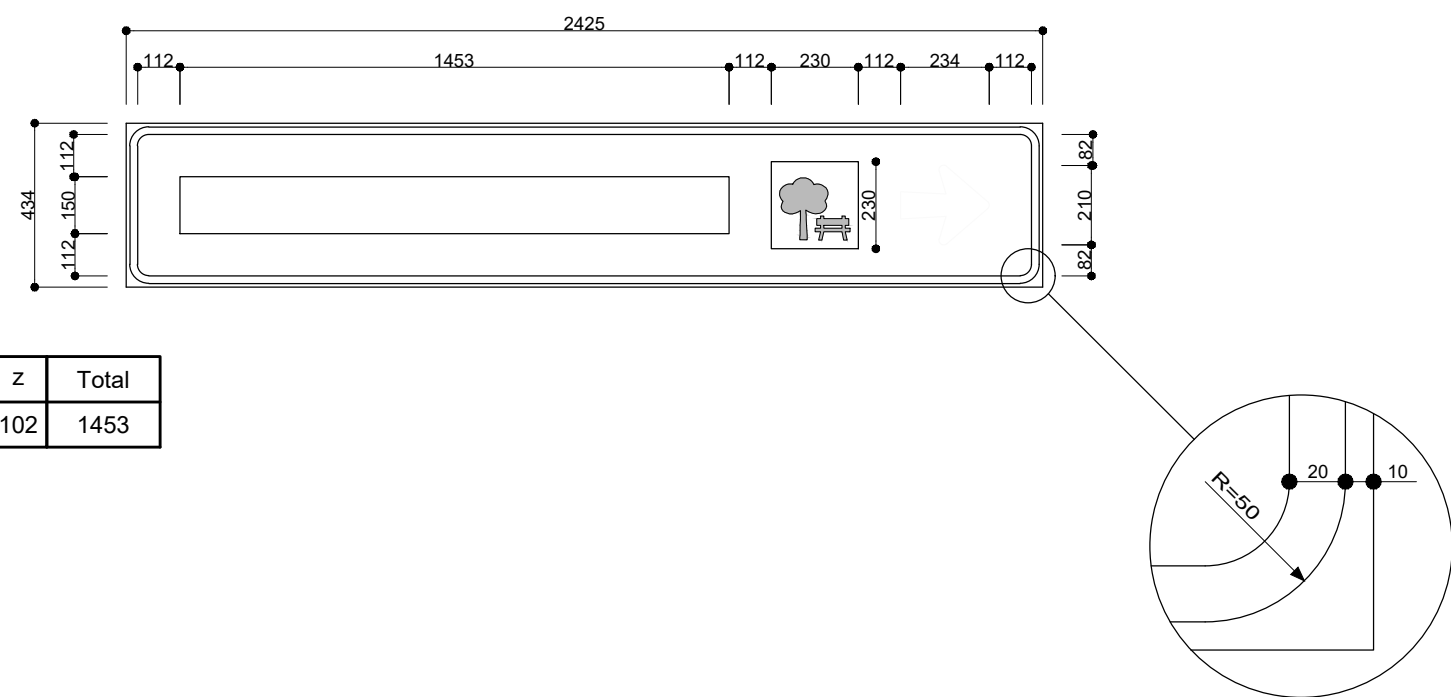


C-025



Série E(M)	P		o		u		s		a		d		a		s	Total
H=150	122	23	102	47	99	44	99	34	99	47	99	47	99	31	99	1091

Série E(M)	L		a		ç		o			C		o		m		p		r		i		d		o	Total	
H=150	111	20	99	47	99	34	102	32	0	30	122	29	102	47	99	60	99	47	75	36	30	47	99	47	102	1615

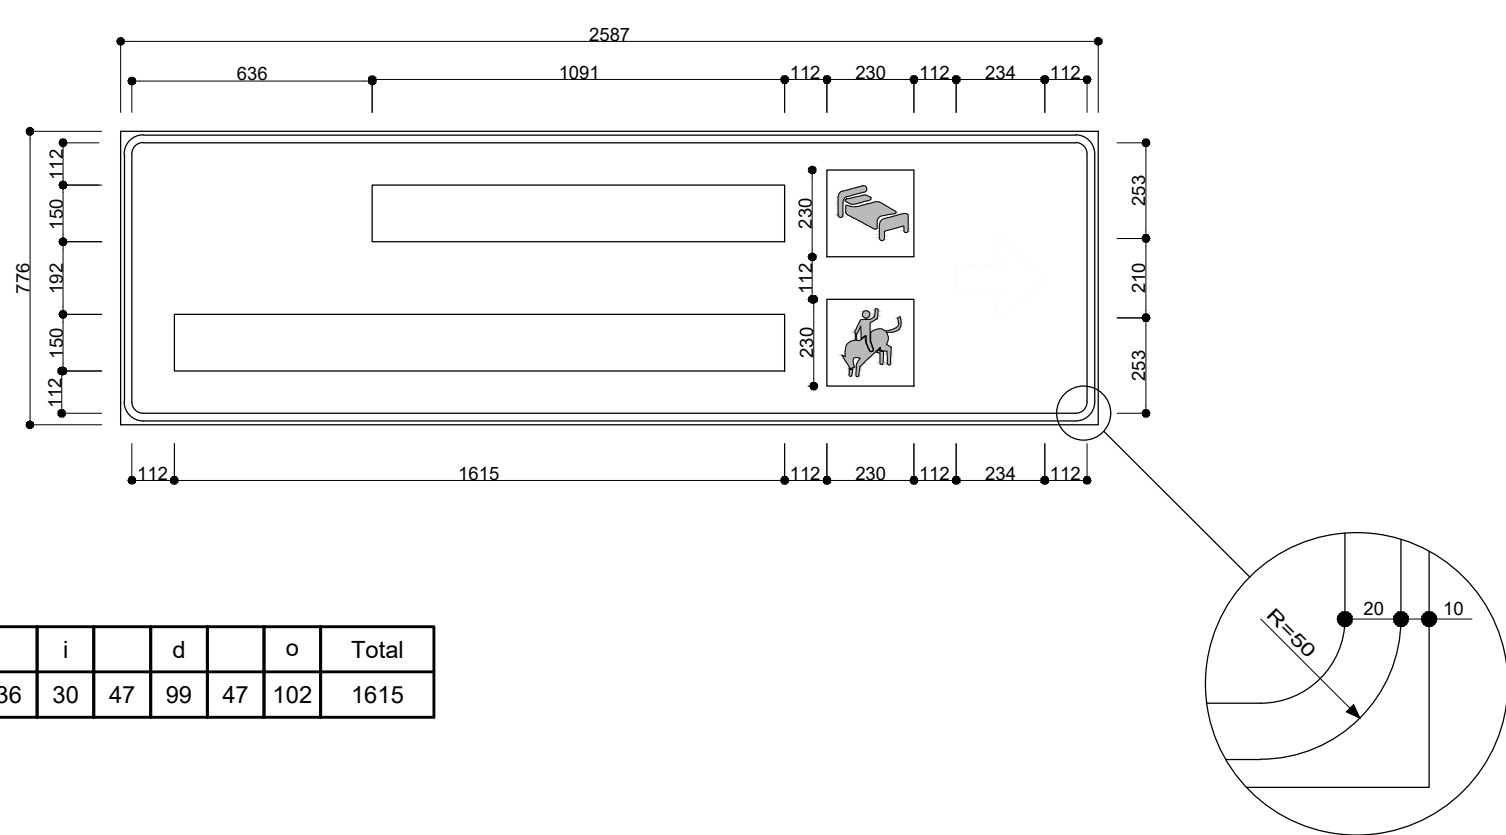

C-019




Série E(M)	R		e		s		t		a		u		r		a		n		t		e		s	Total
H=125	101	23	83	25	83	25	65	29	83	50	83	39	63	19	83	50	83	36	65	29	83	25	83	1308

Série E(M)	P		o		u		s		a		d		a		s	Total
H=125	101	19	85	39	83	36	83	28	83	39	83	39	83	25	83	909

Série E(M)	P		r		a		ç		a			M		a		t		r		i		z	Total	
H=125	101	30	63	19	83	39	83	28	83	38	0	31	116	32	83	36	65	40	63	30	25	40	85	1213

Série E(M)	P		o		r		t		o			d		o			R		i		b		e		i		r		a	Total		
H=125	101	19	85	39	63	16	65	29	85	27	0	27	83	39	85	27	0	31	101	34	25	50	83	28	83	39	25	50	63	19	83	1504

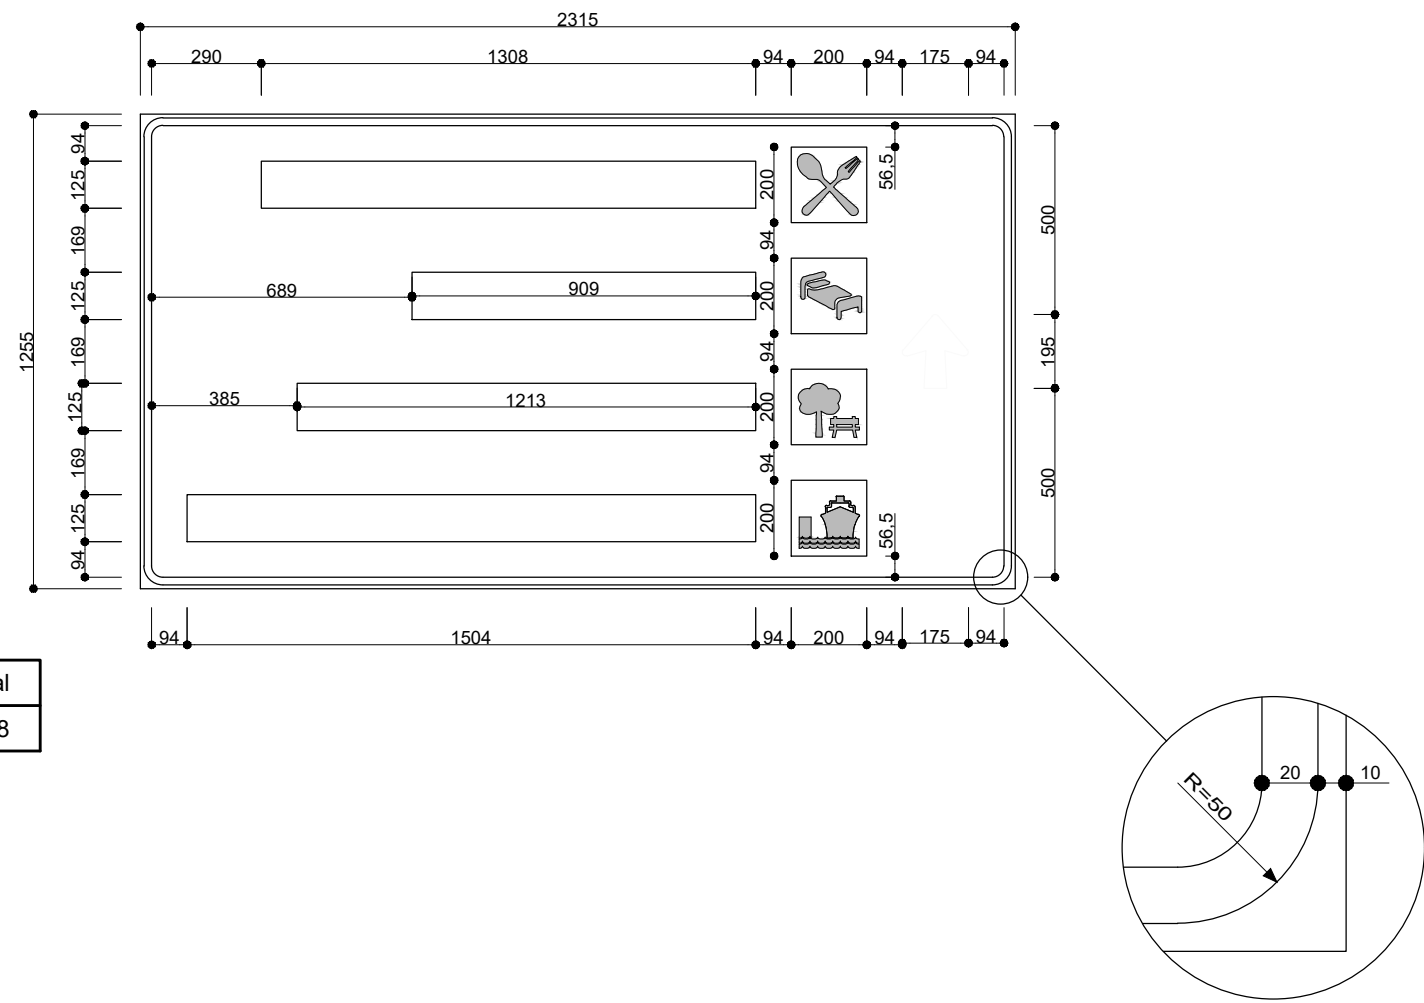

C-022




Série E(M)	R		o		d		o		v		i		á		r		i		a	Total
H=125	101	23	85	28	83	39	85	25	96	36	25	39	83	50	63	30	25	39	83	1038

Série E(M)	P		r		a		ç		a				M		a		t		r		i		z	Total
H=125	101	30	63	19	83	39	83	28	83	38	0	31	116	32	83	36	65	40	63	30	25	40	85	1213

Série E(M)	P		o		u		s		a		d		a		s	Total
H=125	101	19	85	39	83	36	83	28	83	39	83	39	83	25	83	909


Série E(M)	P		o		r		t		o			d		o			R		i		b		e		i		r		a	Total		
H=125	101	19	85	39	63	16	65	29	85	27	0	27	83	39	85	27	0	31	101	34	25	50	83	28	83	39	25	50	63	19	83	1504

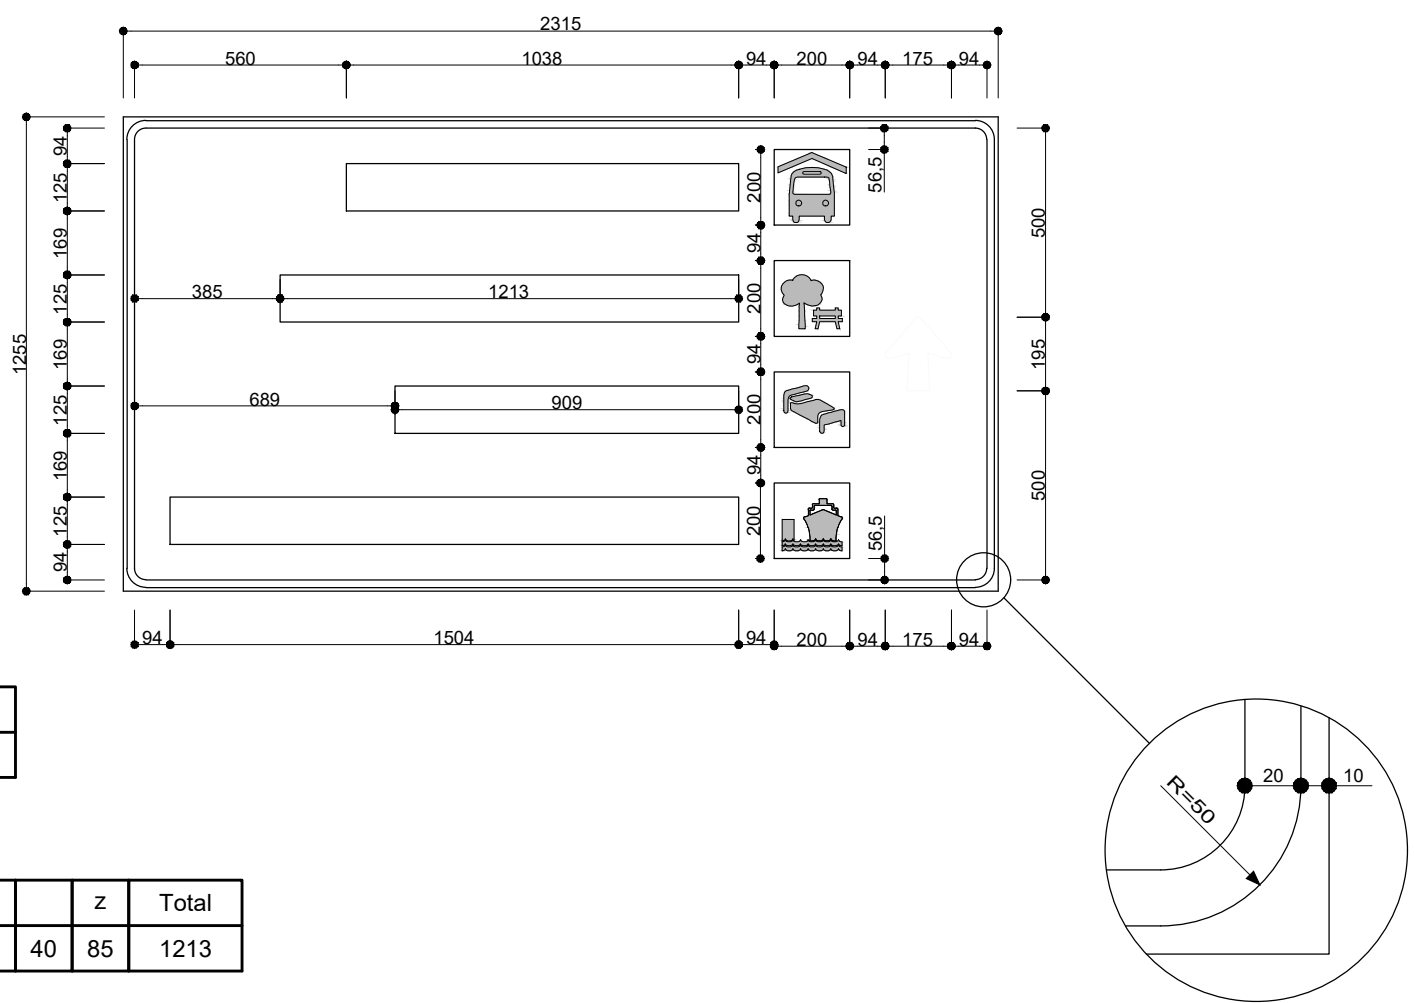

C-024



Série E(M)	P		r		a		ç		a				M		a		t		r		i		z	Total
H=150	122	36	75	23	99	47	99	34	99	45	0	36	140	38	99	44	78	48	75	36	30	48	102	1453

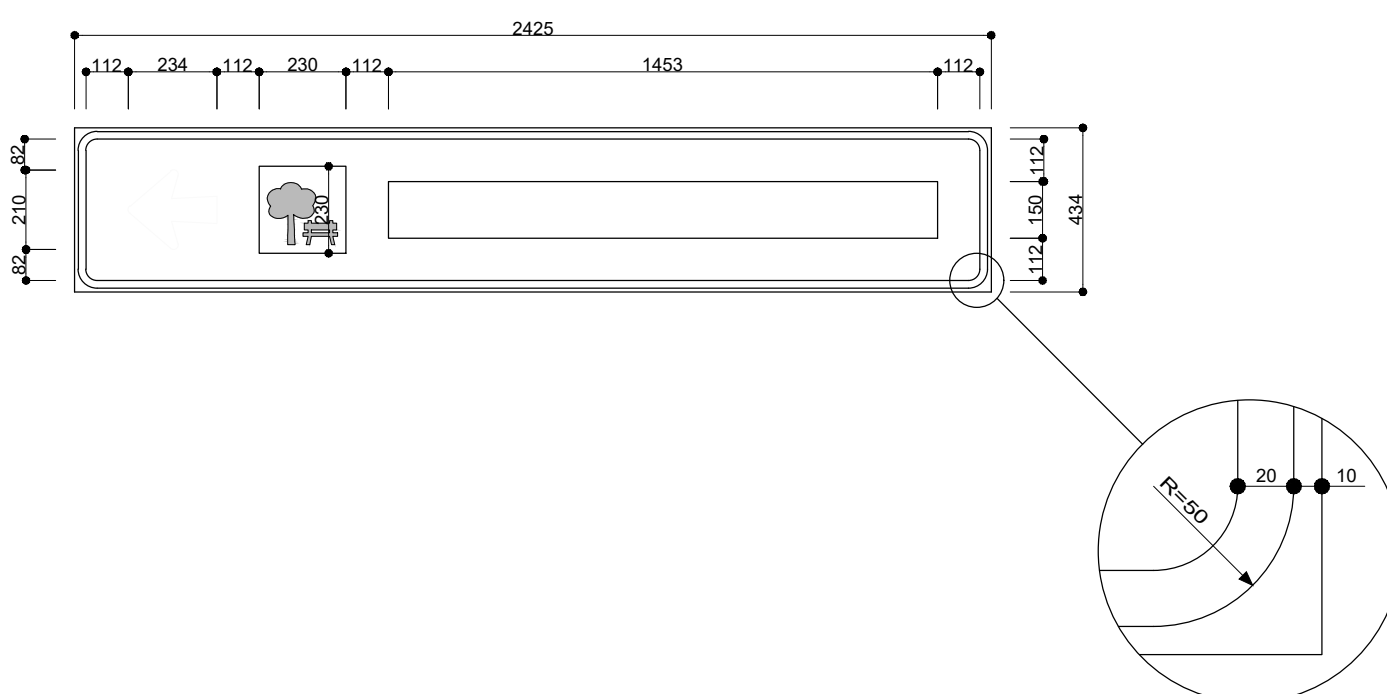


C-026



Série E(M)	P		o		u		s		a		d		a		s	Total
H=150	122	23	102	47	99	44	99	34	99	47	99	47	99	31	99	1091

Série E(M)	L		a		ç		o			C		o		m		p		r		i		d		o	Total	
H=150	111	20	99	47	99	34	102	32	0	30	122	29	102	47	99	60	99	47	75	36	30	47	99	47	102	1615

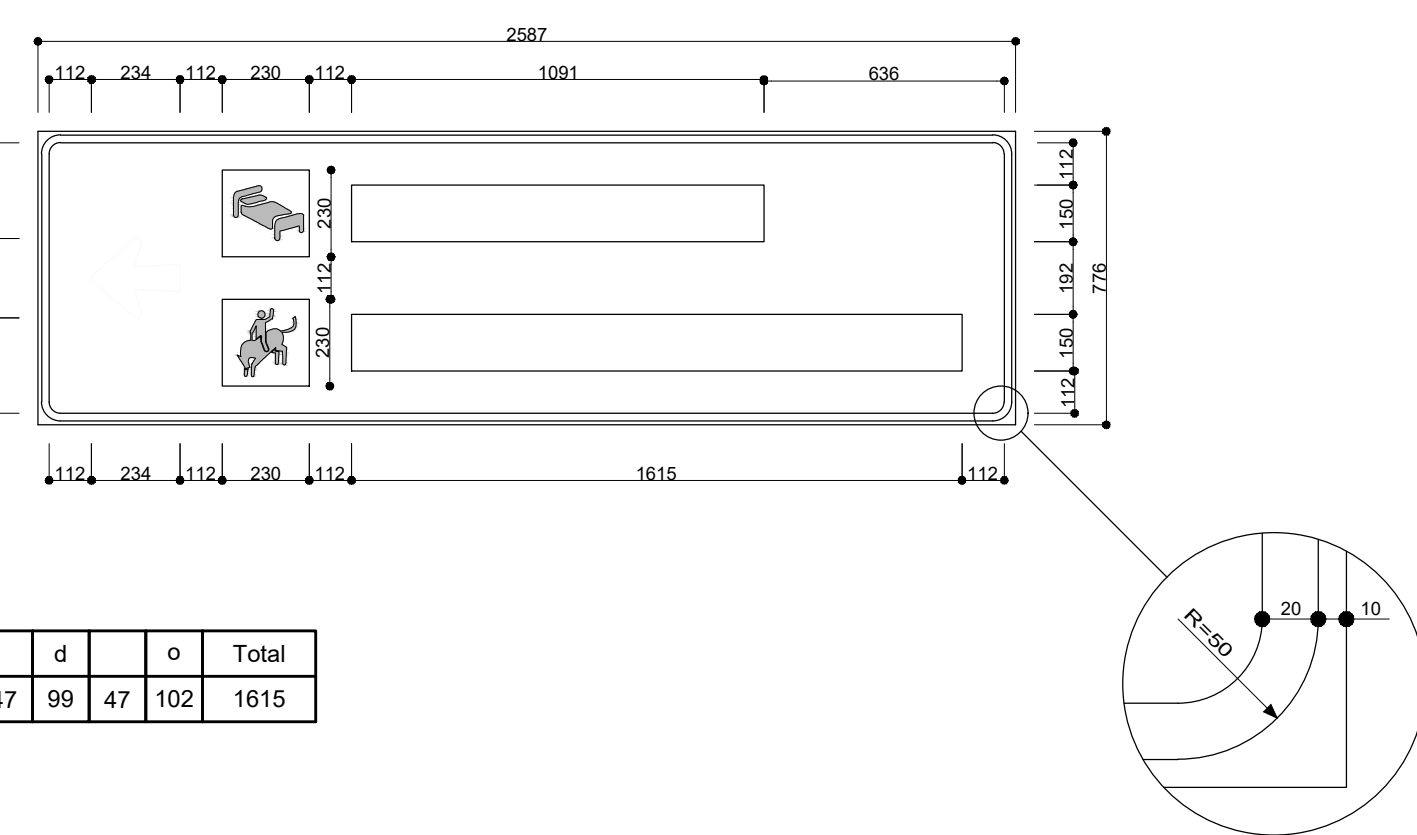

NOTAS
01. PARA A EXECUÇÃO, AS MEDIDAS DEVEM SER CONFERIDAS NO LOCAL.
2. PARA ELABORAÇÃO DO ESTUDO FORAM SEGUIDAS AS NORMAS DA CETESB E A RESOLUÇÃO CONAMA nº 335, de 3 de abril de 2003

REV.	DESCRIÇÃO	DATA	POR	APROV.
03	REVISÃO DE PROJETO	10/11/2018	RACHEL	
02	REVISÃO DE PROJETO	05/10/2018	RACHEL	
01	REVISÃO DE PROJETO	12/07/2018	RACHEL	
00	EMIÇÃO INICIAL	02/07/2018	RACHEL	

ESTE DOCUMENTO É DE PROPRIEDADE DA PREFEITURA MUNICIPAL E NÃO PODE SER REPRODUZIDO OU USADO PARA QUALQUER FINALIDADE DIFERENTE DAQUELA PARA A QUAL ESTÁ SENDO FORNECIDO

DEAN MARTINS
Prefeito do Município de Sete Barras

LIA FALSIN
CREA nº 5069516863

USUÁRIO
PREFEITURA MUNICIPAL DE SETE BARRAS



EMPENHAMENTO
IMPLANTAÇÃO DE SINALIZAÇÃO TURÍSTICA NO MUNICÍPIO DE SETE BARRAS

ENFEREJO
SETE BARRAS/SP

TÍTULO
SINALIZAÇÃO TURÍSTICA NA ÁREA URBANA

RESPONSÁVEL	ARTIST	DESENHO	APROV.
LIA FALSIN	28027230181128476	RACHEL VERGUEIRO	
INDICADA	INDICADA	INDICADA	INDICADA
10/11/2018	SETE BARRAS_PLACAS URBANAS_CMV_R02		

03/04

02

