


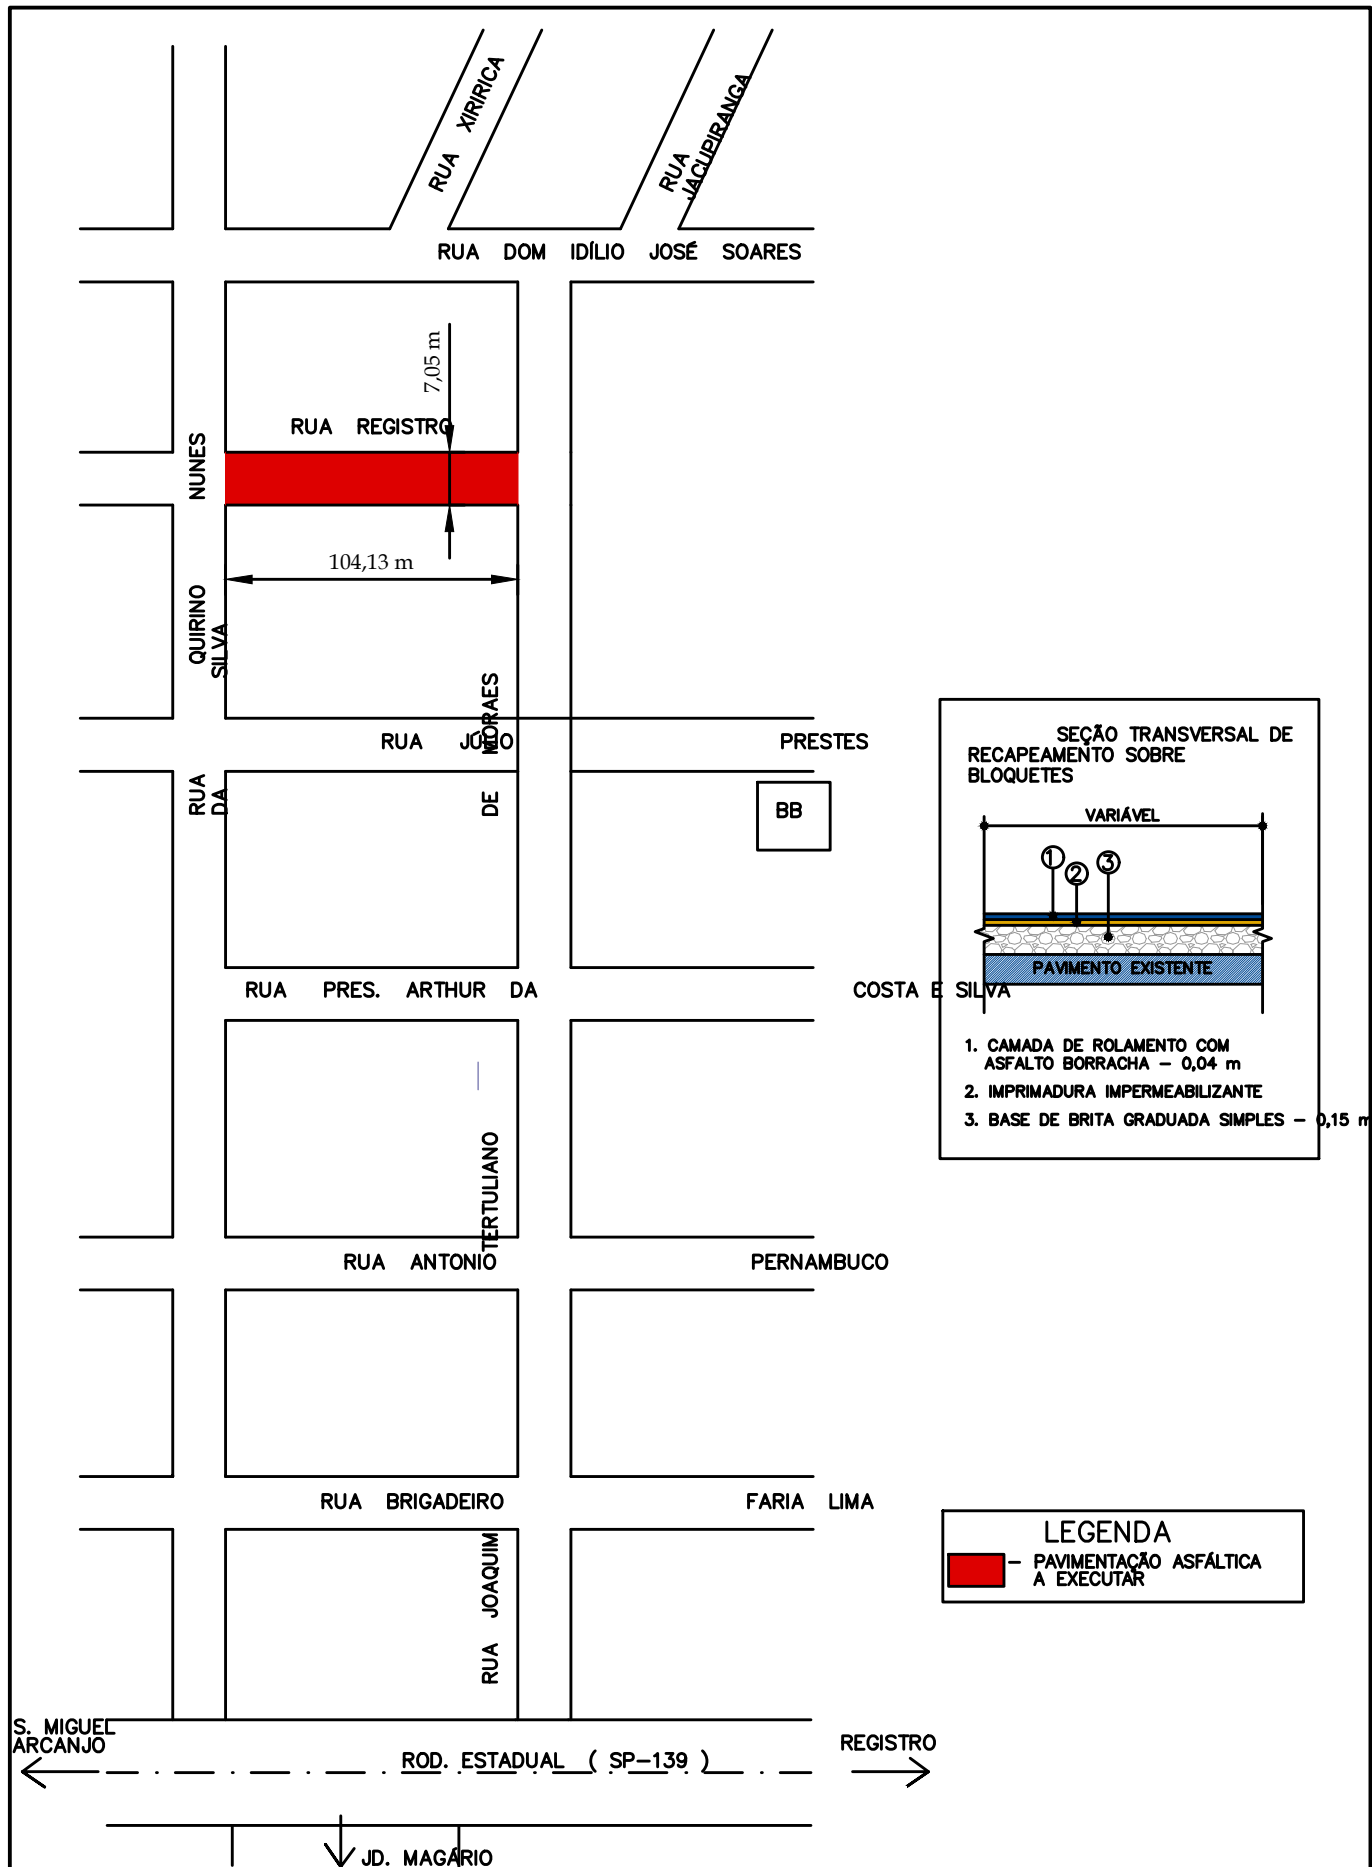

PREFEITURA MUNICIPAL DE SETE BARRAS

ASSUNTO: PAVIMENTAÇÃO ASFÁLTICA
RECAPEAMENTO SOBRE BROQUETES

RESPONSÁVEL TÉCNICO:
Eng. Civil : SERGIO RICARDO MUNIZ
CREA N.º 5060513627 - SP

LOCAL: RUA REGISTRO
CENTRO - SETE BARRAS /SP



DESENHO:
RENAN

FOLHA:
01/01

DATA:
JUN/2022

ESCALA:
S/E