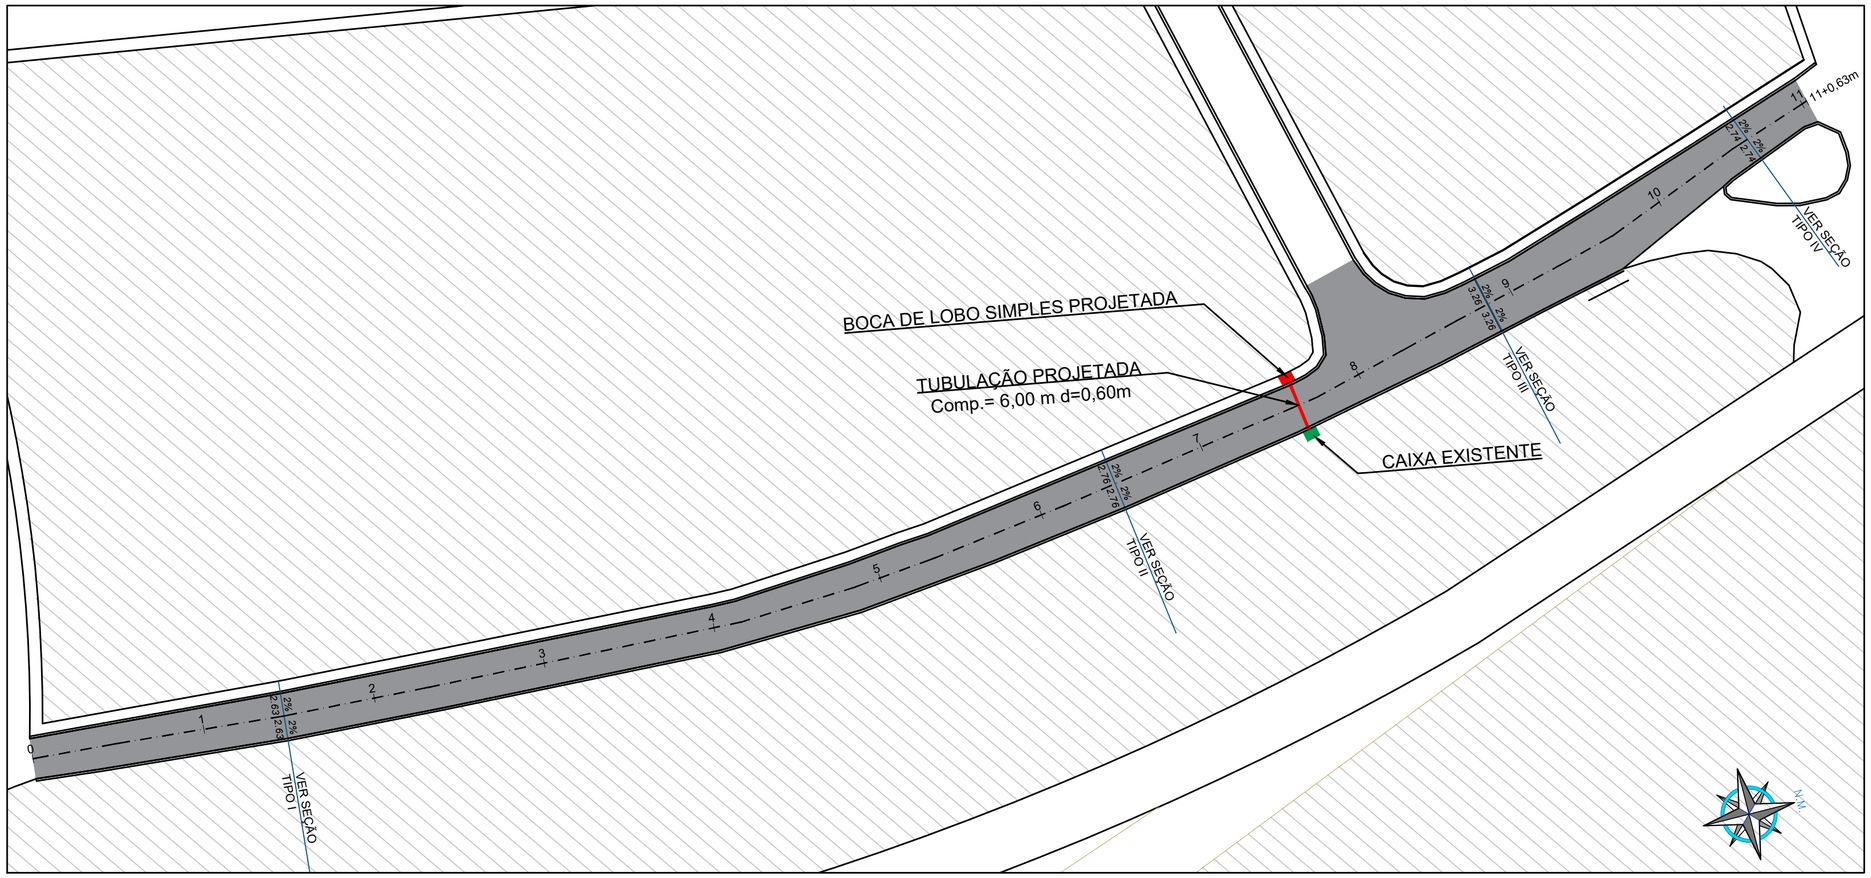

MAPA DE LOCALIZAÇÃO

ESC.: 1/500

PROJETO DE RECAPEAMENTO

SEÇÃO TRANSVERSAL TIPO I
S/ESC

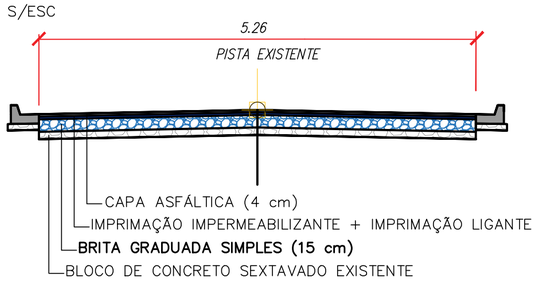

SEÇÃO TRANSVERSAL TIPO II
S/ESC

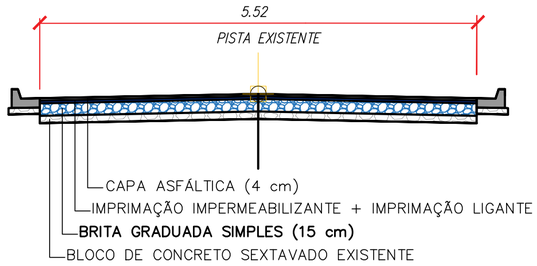

SEÇÃO TRANSVERSAL TIPO III
S/ESC

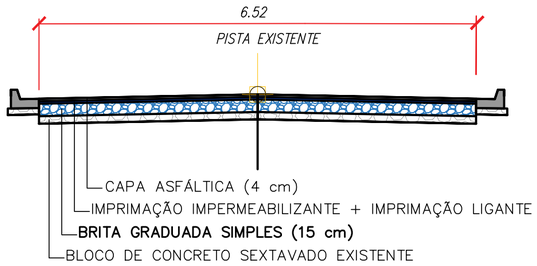

SEÇÃO TRANSVERSAL TIPO IV
S/ESC

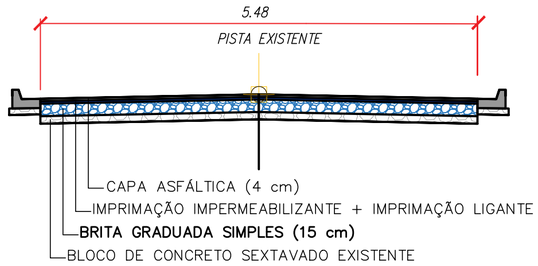

DETALHE DA SEÇÃO DE RECAPEAMENTO ASFÁLTICO

SEM ESCALA

NOTAS:

REV.	DESCRIÇÃO	DATA	POR	APROV.
00	EMISSÃO INICIAL	21/03/2023	SERGIO	

ESTE DOCUMENTO É DE PROPRIEDADE DA PREFEITURA MUNICIPAL E NÃO PODE SER REPRODUZIDO OU USADO PARA QUALQUER FINALIDADE DIFERENTE DAQUELA PARA A QUAL ESTÁ SENDO FORNECIDO

DEAN ALVES MARTINS
Prefeito do Município de Sete Barras

SERGIO RICARDO MUNIZ
CREA-SP N° 5060513627

PREFEITURA MUNICIPAL DE SETE BARRAS

EMPREENDIMENTO
RECAPEAMENTO ASFÁLTICO DAS RUAS SÃO JOÃO BATISTA E 13 DE AGOSTO

ENDEREÇO
RUA SÃO JOÃO BATISTA, VILA SÃO JOÃO - SETE BARRAS /SP

TÍTULO
PROJETO DE INFRAESTRUTURA

RESPONSÁVEL	ART/RRT	DESENHO	APROV.
SERGIO R. MUNIZ	-	RENAN	
ESCALA	Nº DO PT	VISTO	FOLHA
INDICADA			01/02
DATA	ARQUIVO		REV.
21/03/2023	PROJETO - R. SÃO JOÃO BATISTA R00		00