



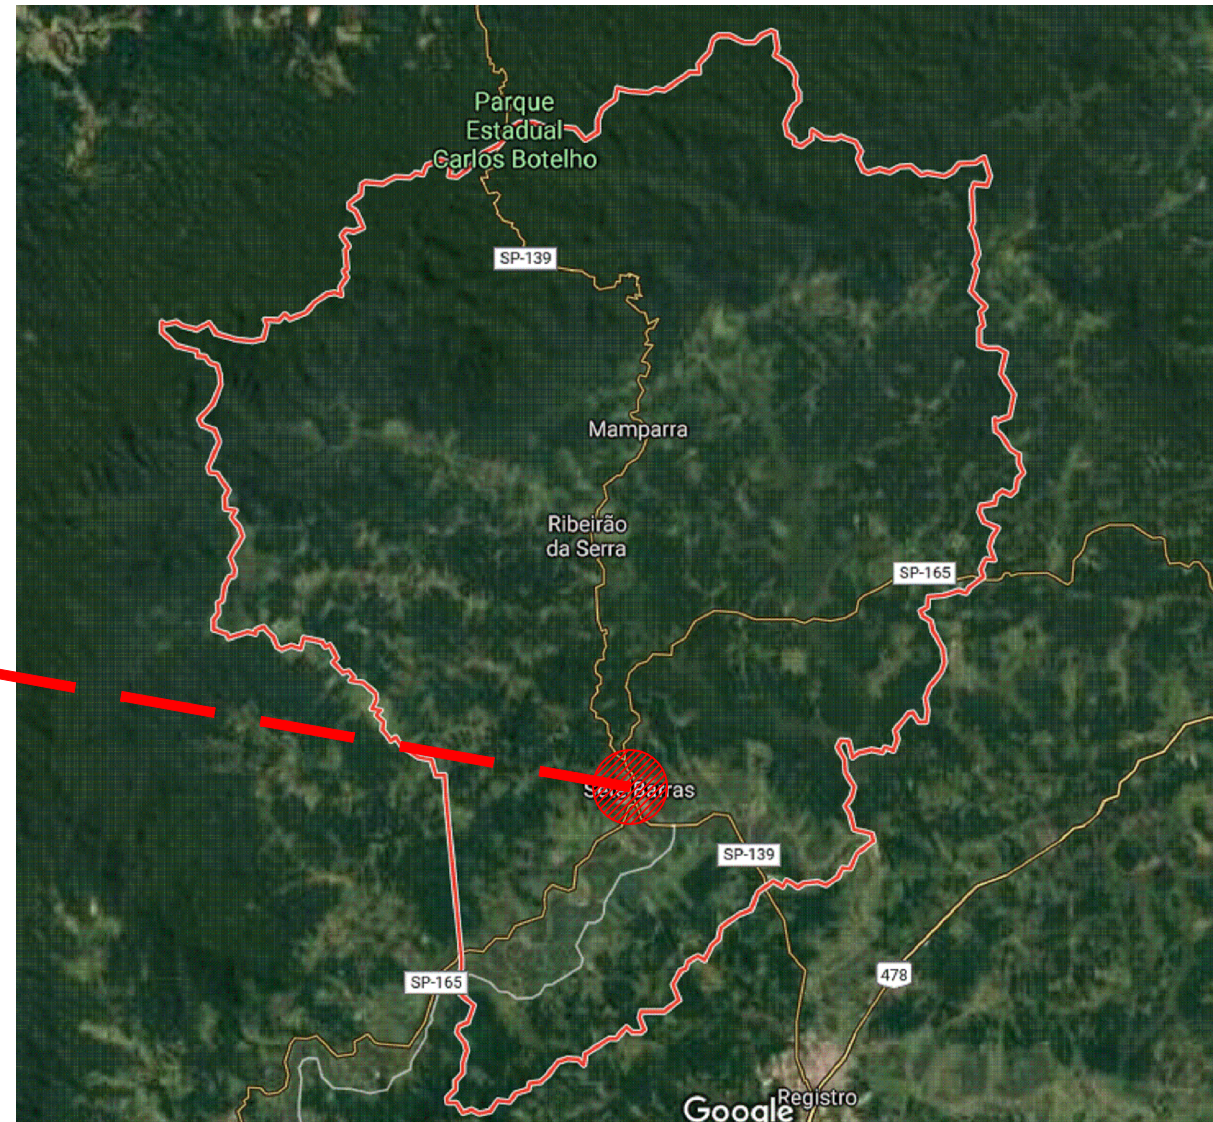

PLANTA - IMPLANTAÇÃO

SEM ESCALA

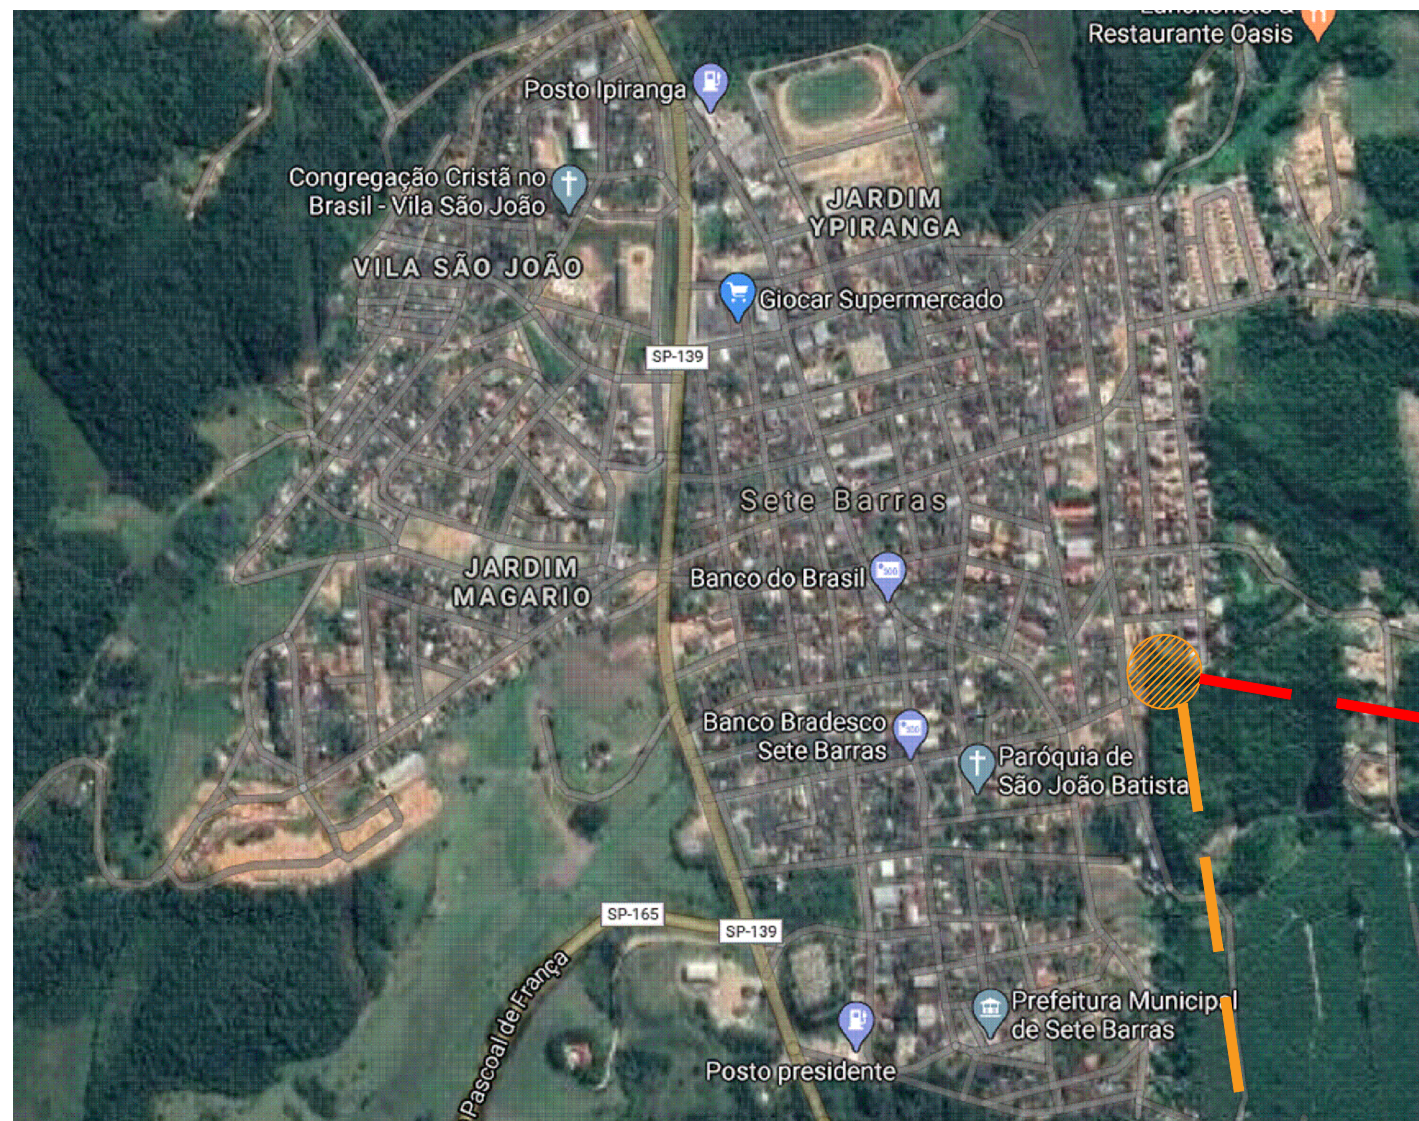

CANAL FECHADO 1
SEM ESCALA

 CANAL FECHADO

LOCALIZAÇÃO NO MUNICÍPIO

NOTAS

01. PARA A EXECUÇÃO, AS MEDIDAS DEVEM SER CONFERIDAS NO LOCAL.

00	EMIÇÃO INICIAL	15/08/2022	SERGIO	
REV.	DESCRIÇÃO	DATA	POR	APROV.

ESTE DOCUMENTO É DE PROPRIEDADE DA PREFEITURA MUNICIPAL E NÃO PODE SER REPRODUZIDO OU USADO PARA QUALQUER FINALIDADE DIFERENTE DAQUELA PARA A QUAL ESTÁ SENDO FORNECIDO

DEAN ALVES MARTINS
Prefeito do Município

SERGIO RICARDO MUNIZ
CREA-SP - 5060513627

PREFEITURA MUNICIPAL DE SETE BARRAS



EMPREENDIMENTO

COMPLEMENTAÇÃO DA CANALIZAÇÃO DO CÓRREGO LOCALIZADO NA AV. JÚLIO JÚLIO PRESTES, NO CENTRO



ENDEREÇO

MUNICÍPIO DE SETE BARRAS/SP


TÍTULO	
--------	--

PROJETO DE INFRAESTRUTURA - CANALIZAÇÃO

RESPONSÁVEL SERGIO R. MUNIZ	ART/RTT	DESENHO RAFAELLY	APROV.
ESCALA INDICADA	Nº DO PT	VISTO	FOLHA 01/02
DATA 15/08/2022	ARQUIVO CANALIZAÇÃO JULIO PRESTES PT 2_CEN_ARQ_R02		REV. 01

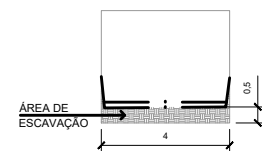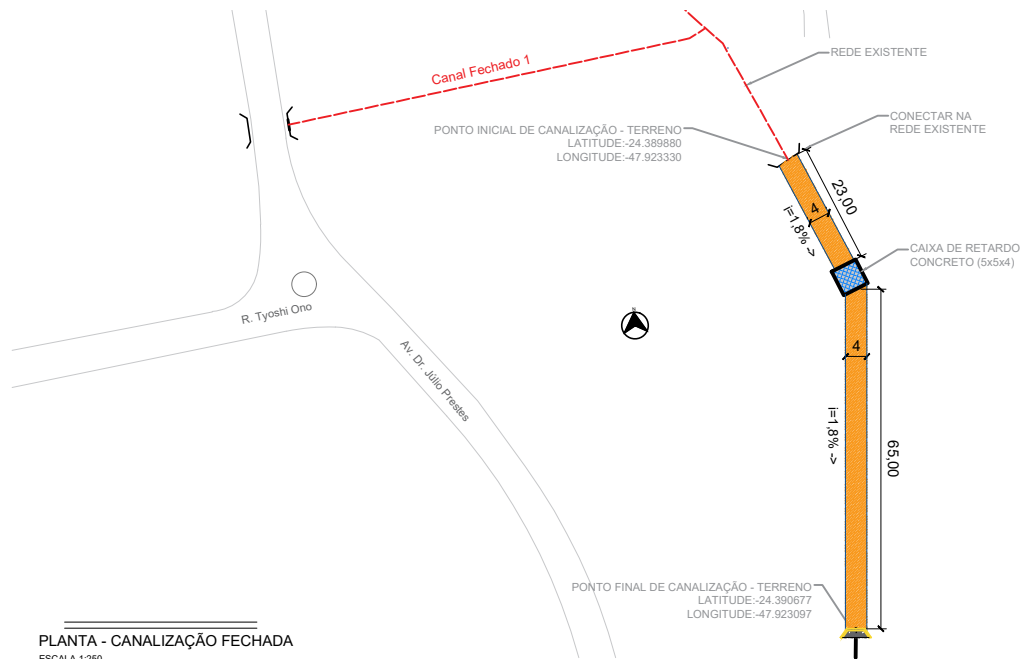

MEMÓRIA DE CÁLCULO DA ESCAVAÇÃO/ ATERRO DA VALA DE CANALIZAÇÃO 1 - TUBULAÇÃO 01

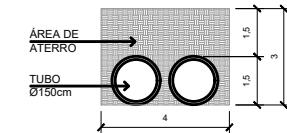

ÁREA DE ESCAVAÇÃO = $2,0m^2 \cdot 88,00m = 176,00m^3$

ÁREA TUBO = $1,7671m^2 \cdot 88,00m \cdot 2 = 311,01m^3$

ÁREA DE ATERRO = $3,0 m \cdot 4,0 m \cdot 88,00 - 311,01m^3 = 744,99m^3$


TRECHO À REALIZAR - 86,00 m

FORNECIMENTO E ASSENTAMENTO ADUELA EM CONCRETO PRÉ-MOLDADO

NOTAS





01. PARA A EXECUÇÃO, AS MEDIDAS DEVEM SER CONFERIDAS NO LOCAL.

PERFIL LONGITUDINAL - 0,000 À 100+0,000

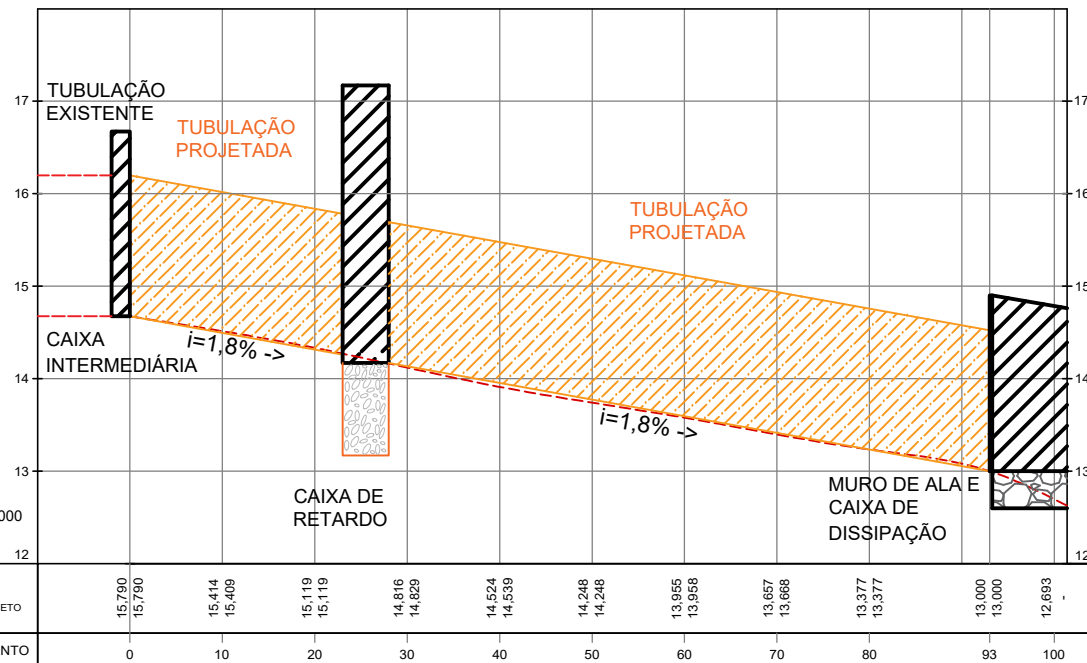

LEGENDA :
PLANTA

- TUBULAÇÃO EXISTENTE
- RIBEIRÃO DO CASCUDO
- CANALIZAÇÃO PROJETADA
- CAIXA DE RETARDO
- CAIXA DE DISSIPAÇÃO

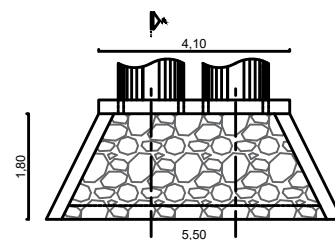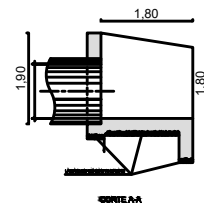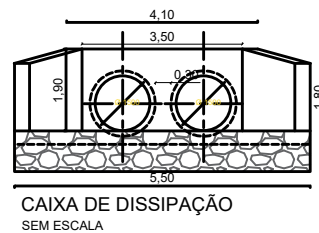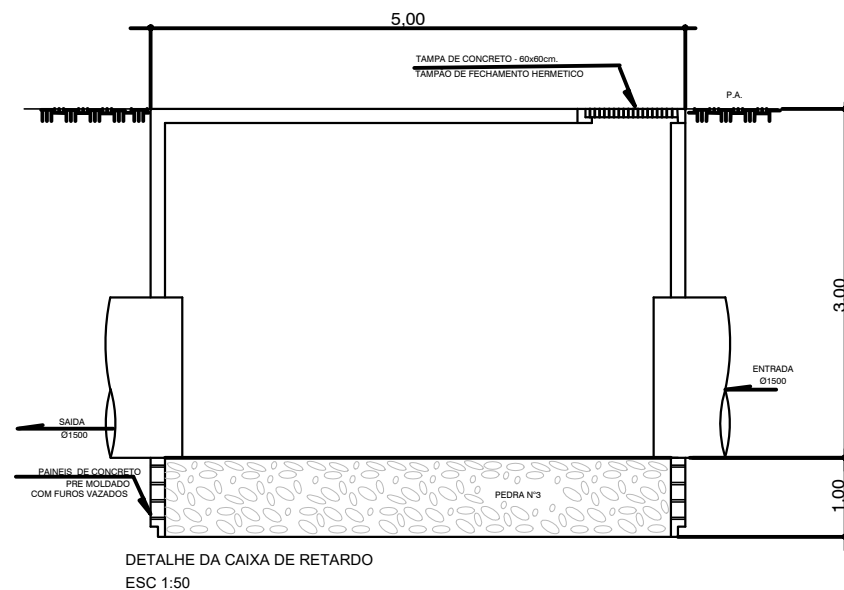

PREFEITURA MUNICIPAL DE SETE BARRAS



EMPREENDIMENTO
COMPLEMENTAÇÃO DA CANALIZAÇÃO DO CÓRREGO LOCALIZADO NA AV. JÚLIO
JÚLIO PRESTES, NO CENTRO

ENDEREÇO
MUNICÍPIO DE SETE BARRAS/SP

TÍTULO
PROJETO DE INFRAESTRUTURA - CANALIZAÇÃO

RESPONSÁVEL SERGIO R. MUNIZ	ART/RRT	DESENHO RAFAELLY	APROV.
ESCALA INDICADA	Nº DO PT	VISTO	FOLHA 02/02
DATA 15/08/2022	ARQUIVO CANALIZAÇÃO JULIO PRESTES PT 2_CEN_ARQ_R02	REV.	01