

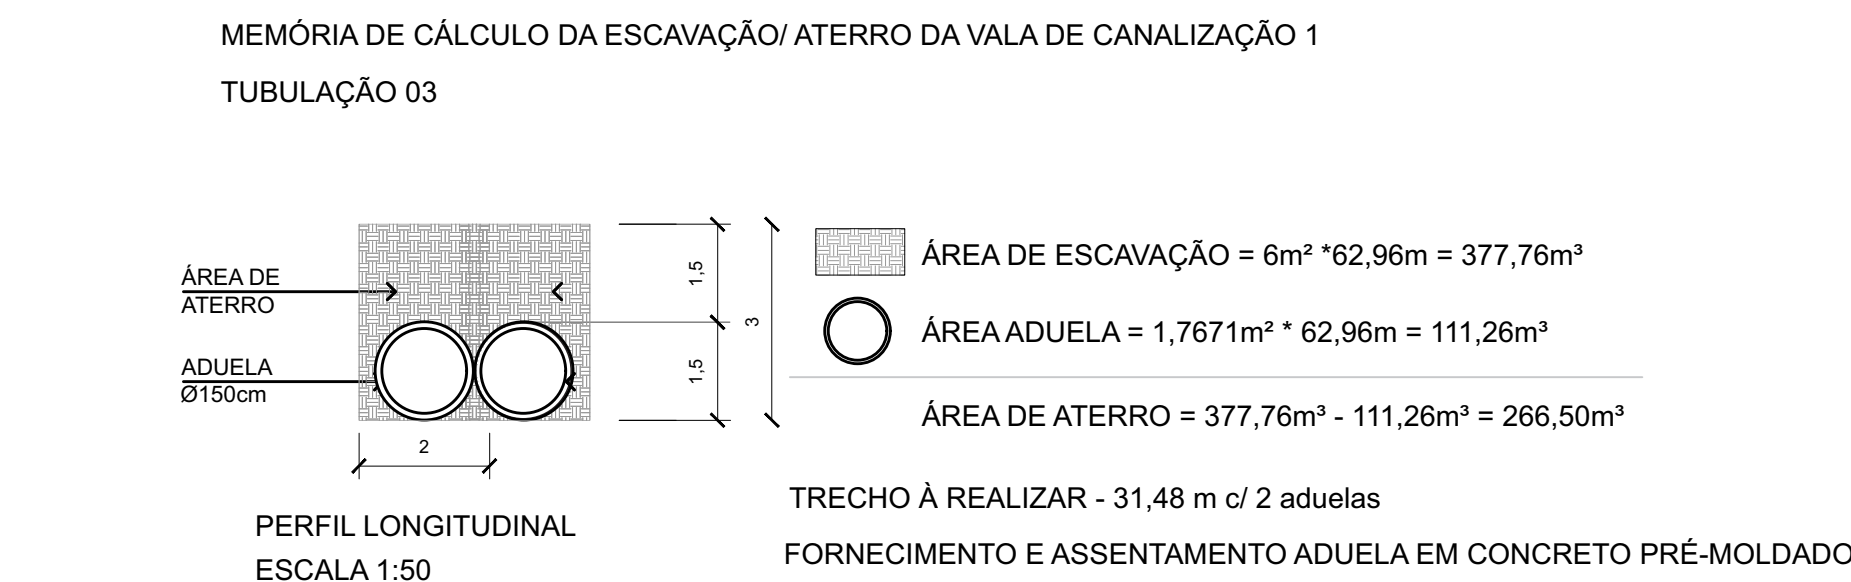
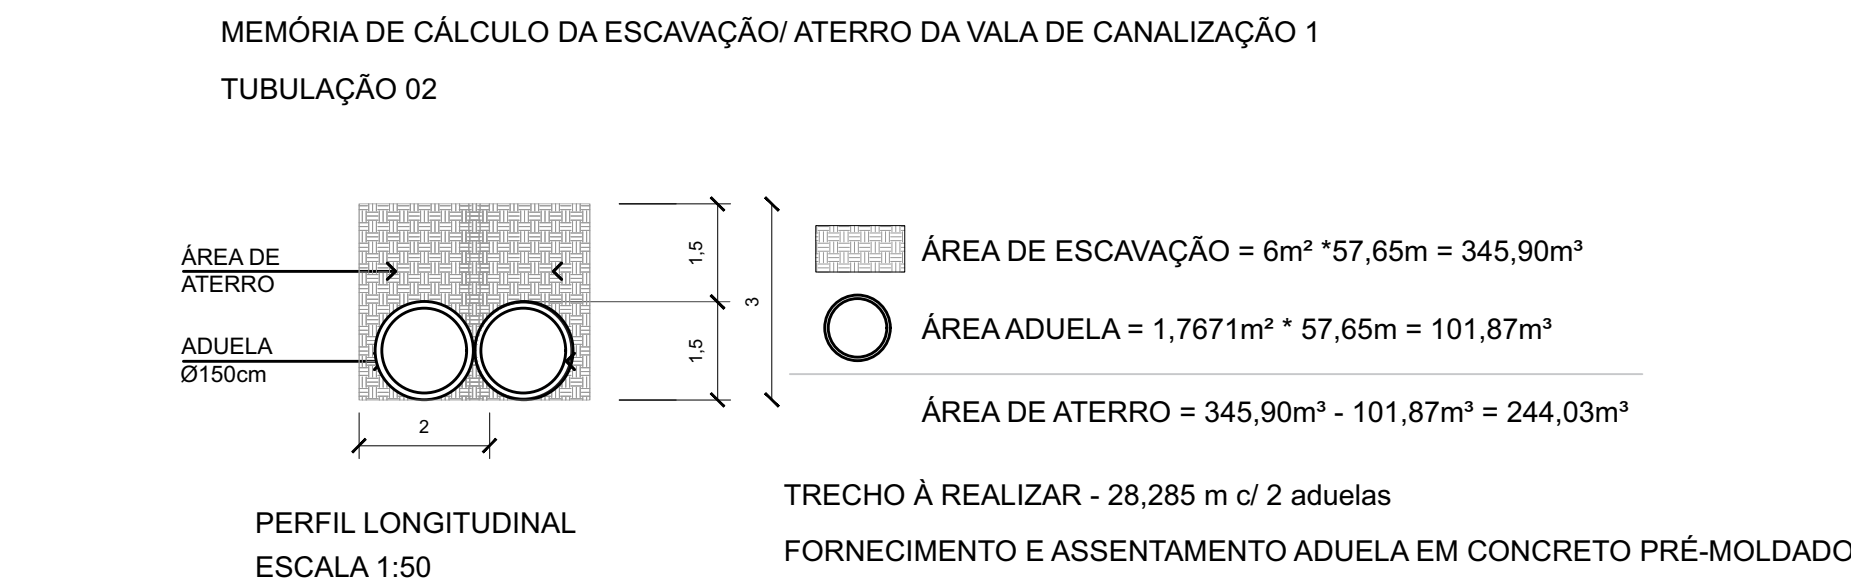
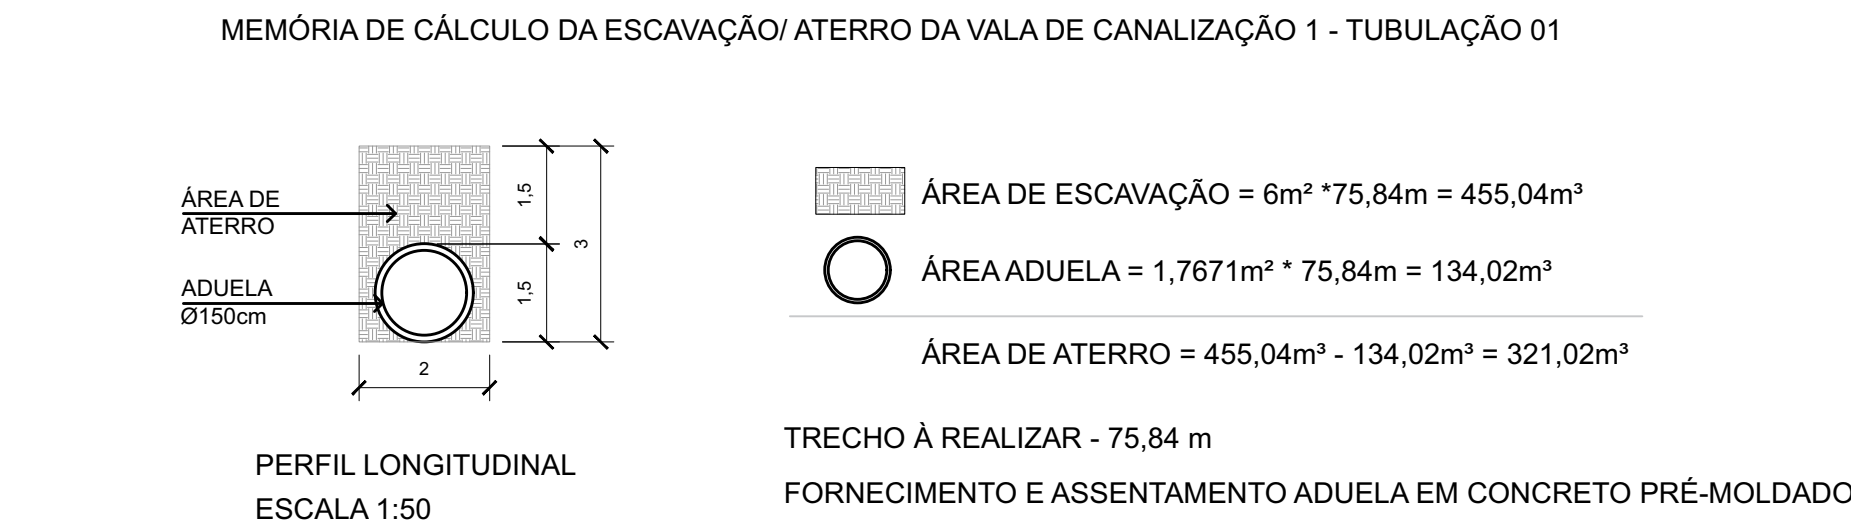


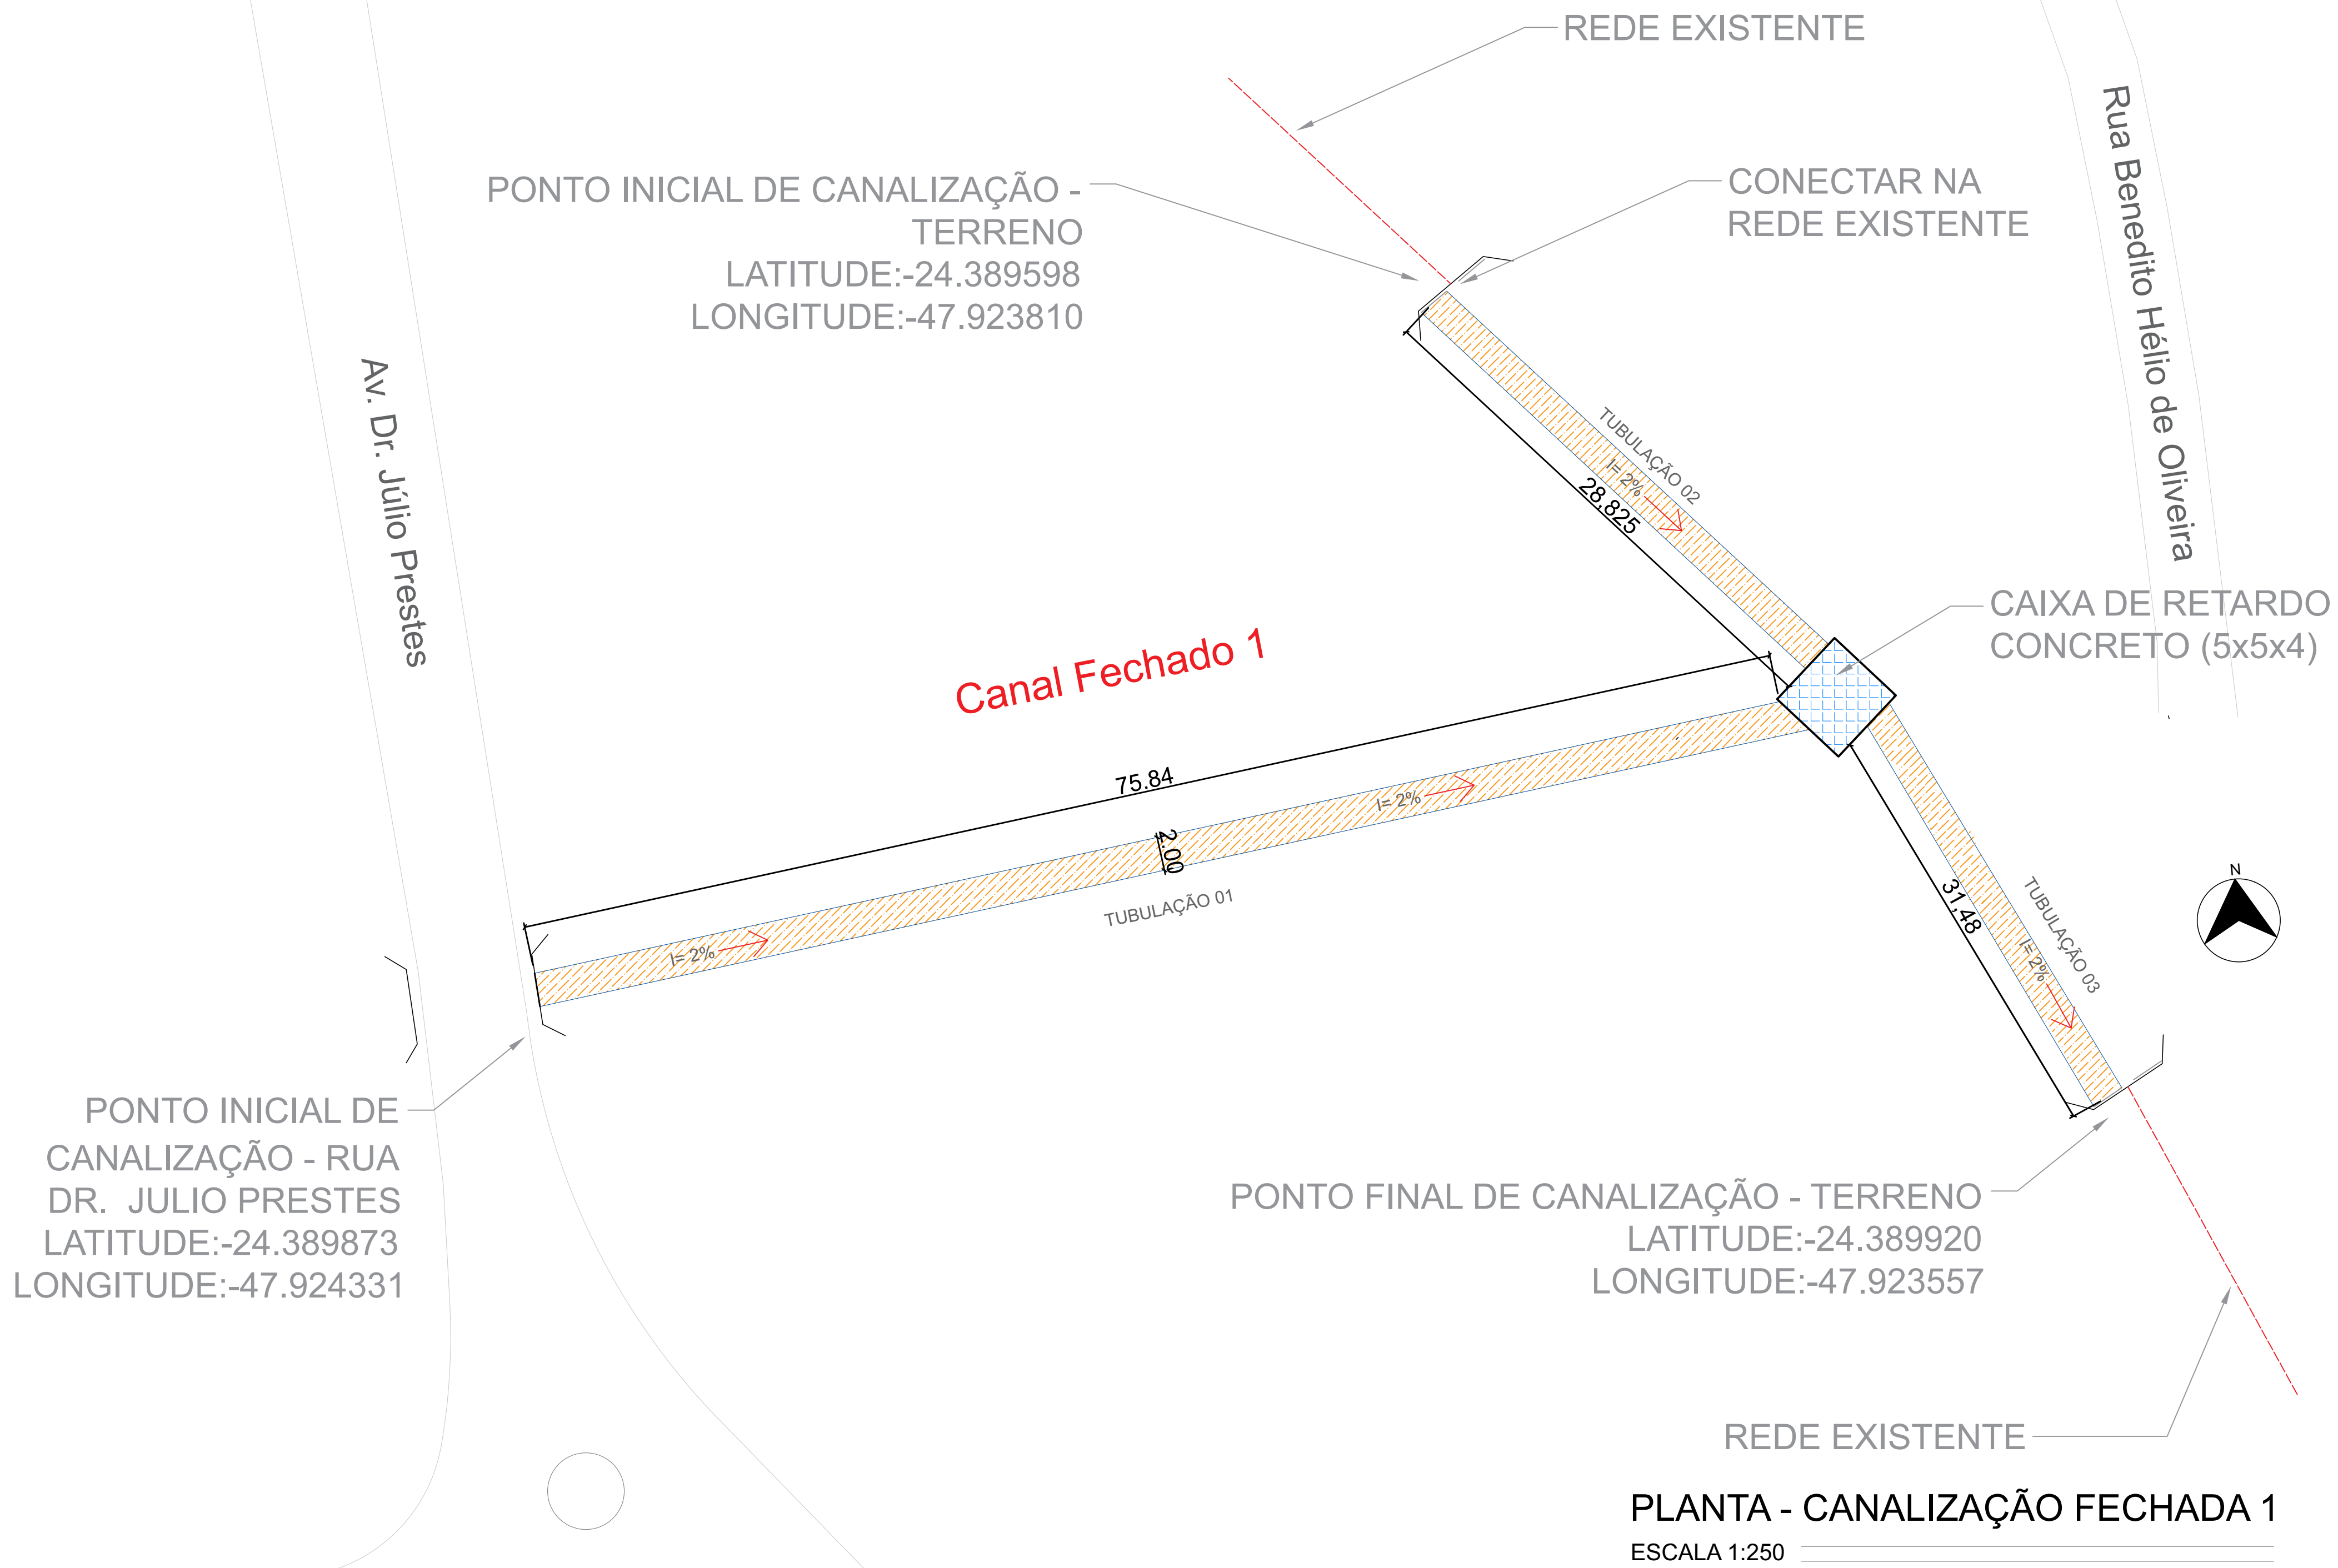

- LEGENDA :
- CANALIZAÇÃO DE RIO EXISTENTE
 - /// CANALIZAÇÃO DE RIO
 - CAIXA DE RETARDO

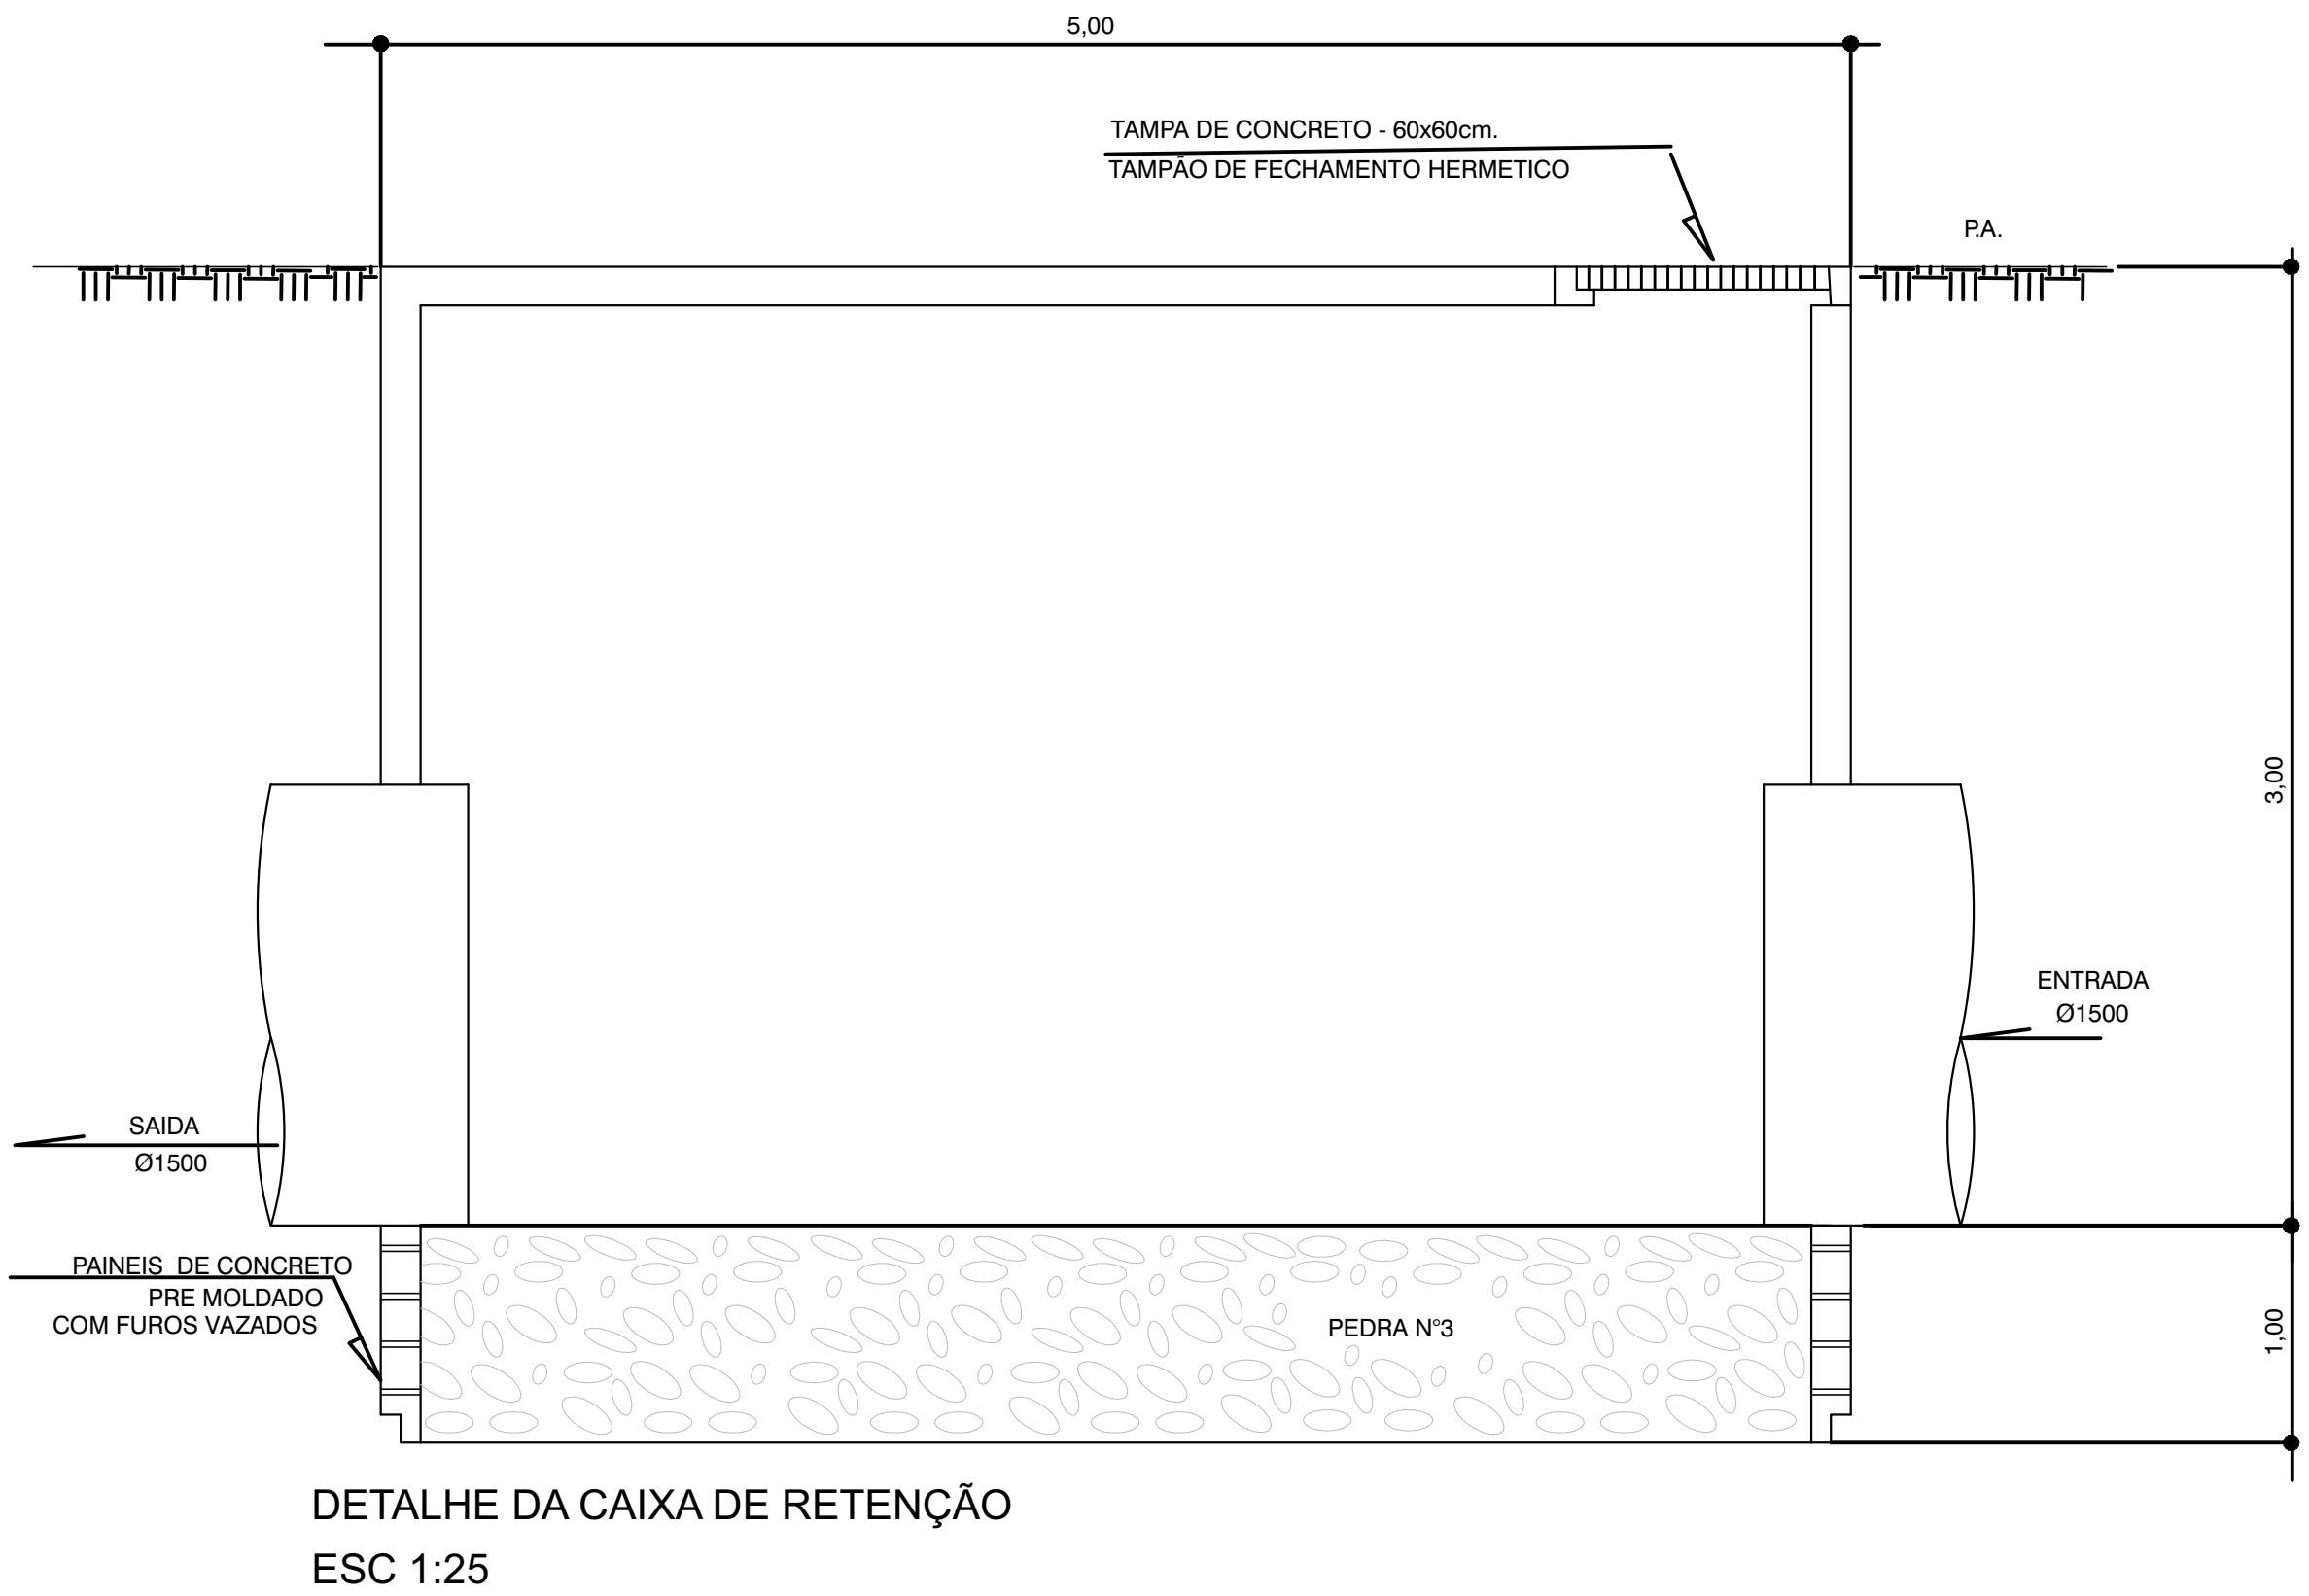

NOTAS
01. PARA A EXECUÇÃO, AS MEDIDAS DEVEM SER CONFERIDAS NO LOCAL.

01	REVISÃO DE PROJETO	08/06/2020	CLARA MAFFEIS	
00	EMIÇÃO INICIAL	30/04/2020	CLARA MAFFEIS	
REV.	DESCRIÇÃO	DATA	POR	APROV.

ESTE DOCUMENTO É DE PROPRIEDADE DA PREFEITURA MUNICIPAL E NÃO PODE SER REPRODUZIDO OU USADO PARA QUALQUER FINALIDADE DIFERENTE DAQUELA PARA A QUAL ESTÁ SENDO FORNECIDO

DEAN MARTINS
Prefeito do Município

SERGIO RICARDO MUNIZ
Secretário de Planejamento

PREFEITURA MUNICIPAL DE SETE BARRAS

IMPREENDIMENTO
CANALIZAÇÃO EM CORREGOS DO MUNICÍPIO DE SETE BARRAS/SP

ENDEREÇO
AV. JULIO PRESTES - SETE BARRAS/SP

TÍTULO
PROJETO DE INFRAESTRUTURA - CANALIZAÇÃO

RESPONSÁVEL	DESENHO	APROV.
XXXXXXXXXXXXXXXXXXXXX	ELTON MAEDA	
ESCALA	Nº DO PT	FOLHA
INDICADA	VISTO	02/03
PROJETO	PROJETO	REV.
08/06/2020	STB_CANALIZAÇÃO_R01	01