



DETALHE DE FOSSA SÉPTICA E FILTRO ANAERÓBIO, SUMIDOURO E CAIXA DE GORDURA

ESCALA 1:25

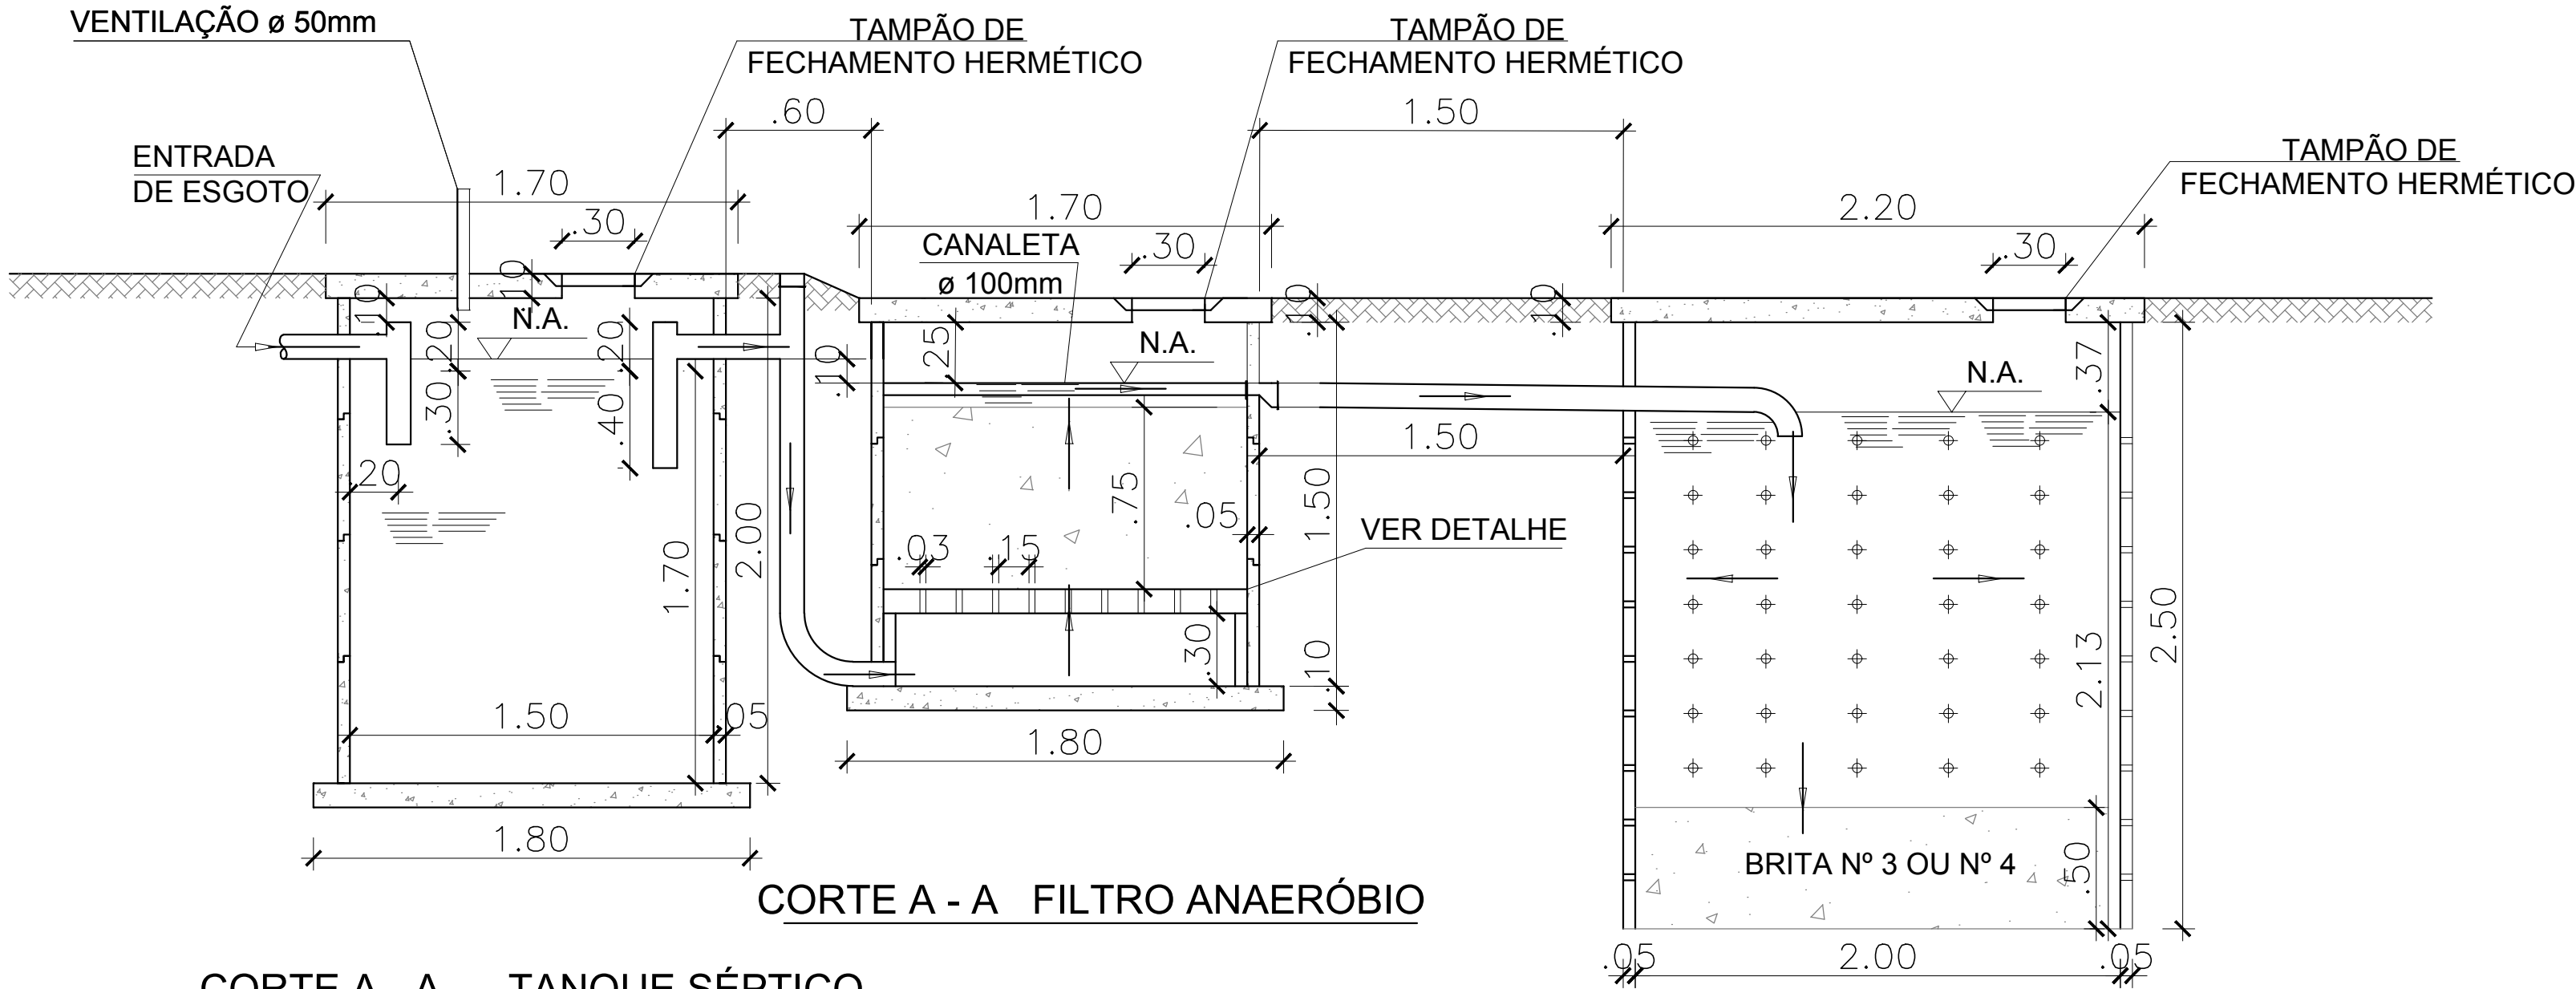


CORTE A - A TANQUE SÉPTICO


CORTE A - A SUMIDOURO

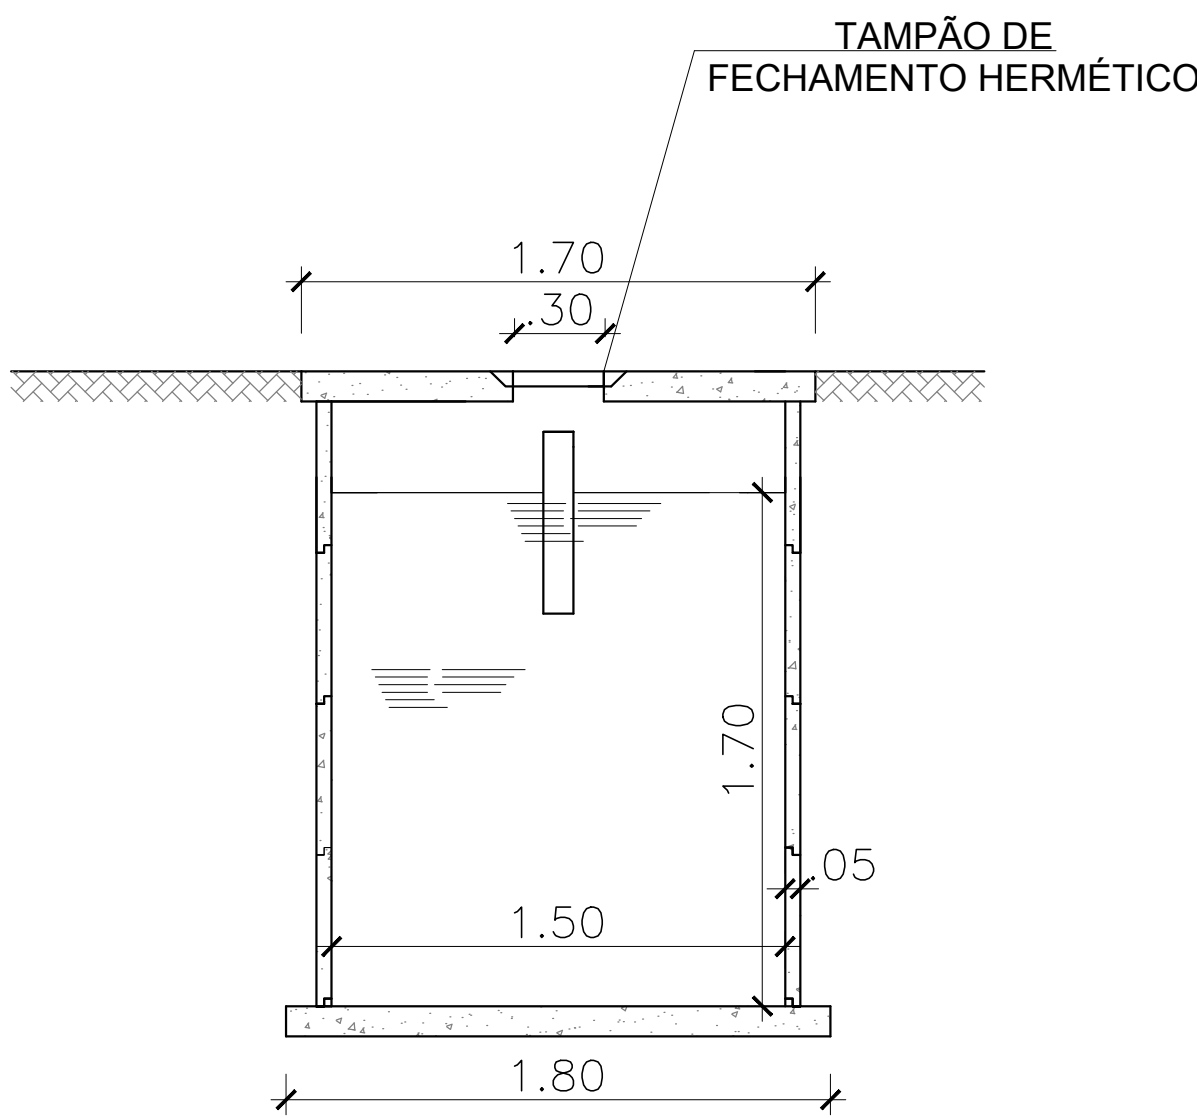

CORTE B - B TANQUE SÉPTICO

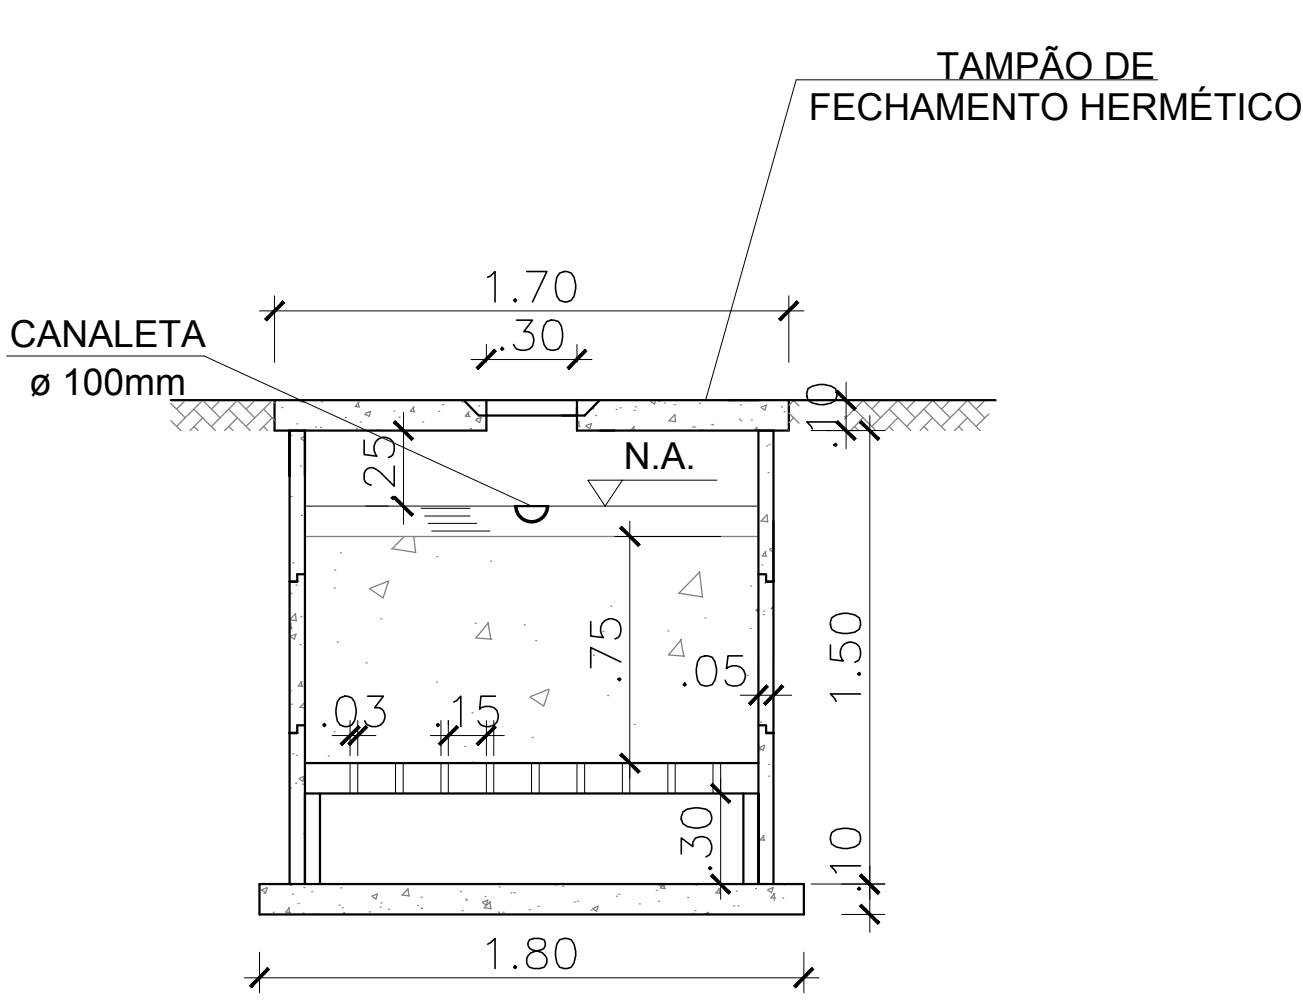


CORTE B - B FILTRO ANERÓBIO

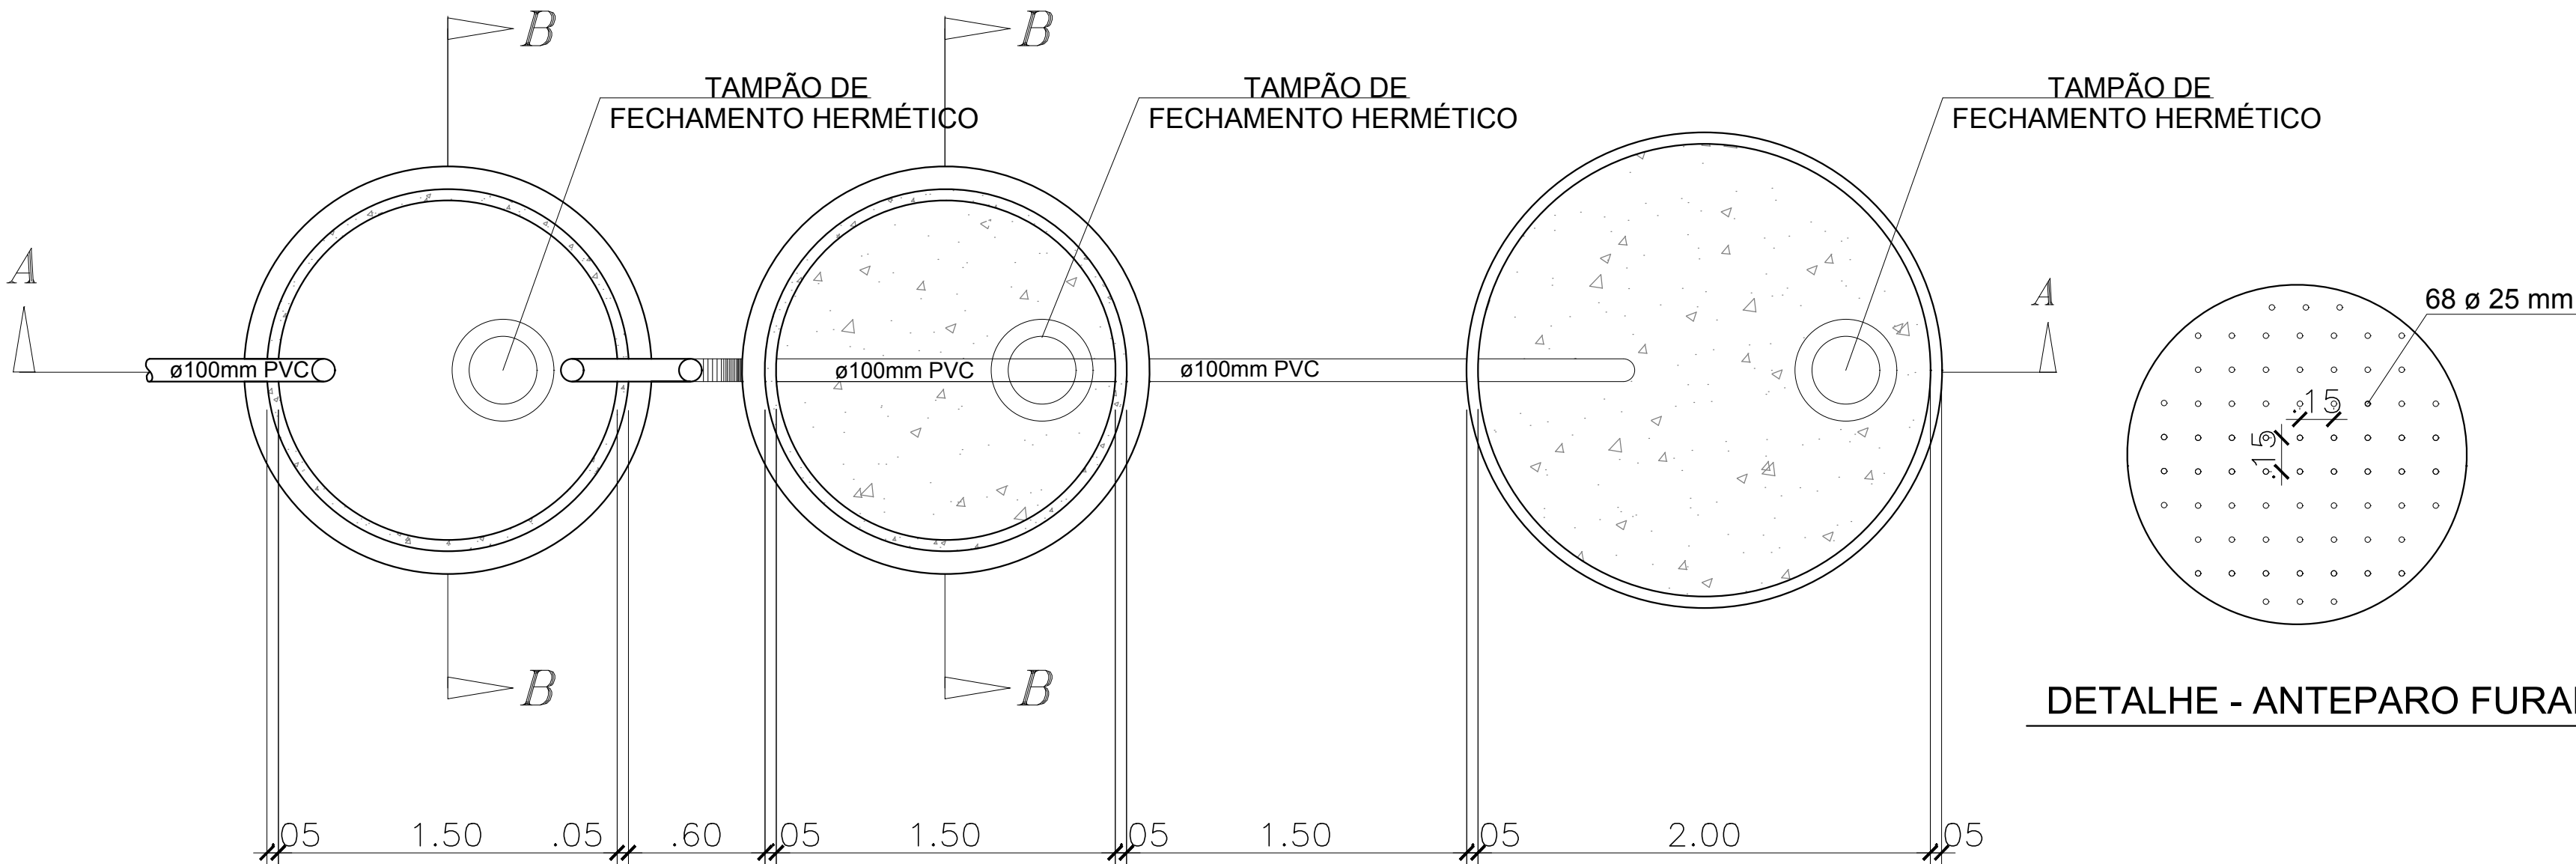


PLANTA - TANQUE SÉPTICO

PLANTA - FILTRO ANAERÓBIO


PLANTA - SUMIDOURO

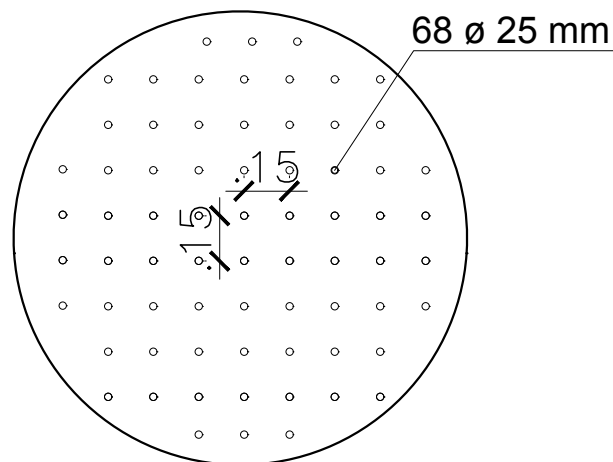

DETALHE - ANTEPARO FURADO

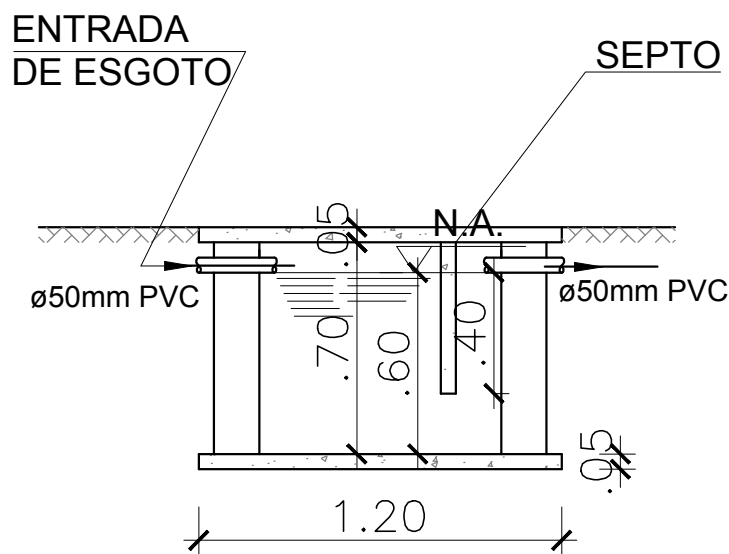

CORTE A - A CAIXA E GORDURA

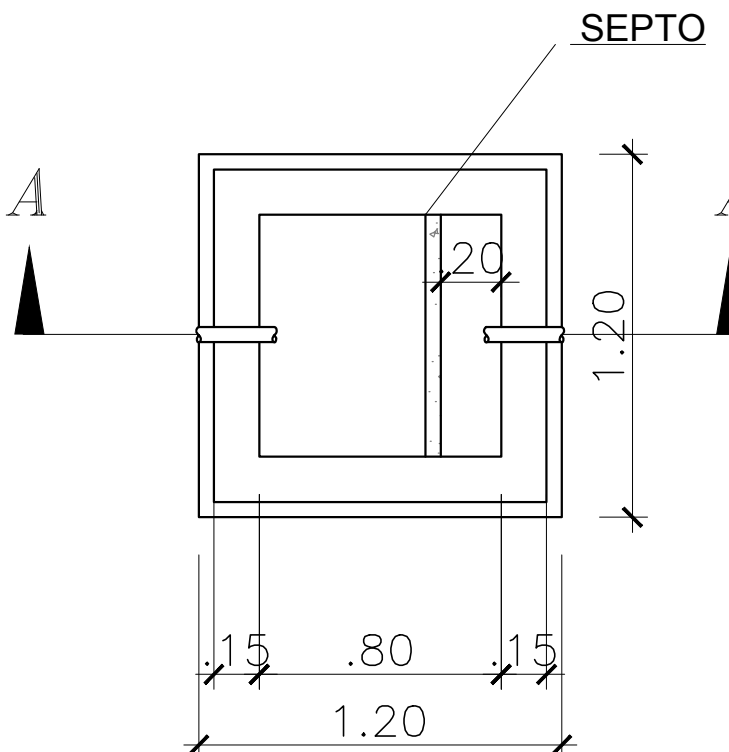

PLANTA - CAIXA DE GORDURA

RESUMO

AS DIMENSÕES DO TANQUE SÉPTICO, FILTRO ANAERÓBIO, SUMIDOURO E CAIXA DE GORDURA SÃO APRESENTADAS NA TABELA ABAIXO:

TANQUE SÉPTICO		FILTRO ANAERÓBIO		SUMIDOURO		CAIXA DE GORDURA	
D _{int} (M)	h _u (M)	D _{int} (M)	h _u (M)	D (M)	h _u (M)	L1= L2 (M)	h _u (M)
1,50	1,50	1,50	0,75	2,00	2,00	0,80	0,60

NOTA:

- 1 _ MEDIDAS EM METROS, EXCETO ONDE INDICADOS.
2 _ OS DIMENSIONAMENTOS, SEGUIRAM AS NORMAS ABNT N° NBR 7229/93,NBR 13969/97 E NBR 8160 URA

NOTAS
01. PARA A EXECUÇÃO, AS MEDIDAS DEVEM SER CONFERIDAS NO LOCAL;

00	EMIÇÃO INICIAL	20/04/2018	ELTON	
REV.	DESCRIÇÃO	DATA	POR	APROV.

ESTE DOCUMENTO É DE PROPRIEDADE DA PREFEITURA MUNICIPAL E NÃO PODE SER REPRODUZIDO OU USADO PARA QUALQUER FINALIDADE DIFERENTE DAQUELA PARA A QUAL ESTÁ SENDO FORNECIDO

DEAN MARTINS
Prefeito do Município de Sete Barras

CARLOS RICHARD FERREIRA QUEIROZ
CREA n° 5060514928

USUÁRIO
PREFEITURA MUNICIPAL DE SETE BARRAS

EMPREENHIMENTO
CONSTRUÇÃO DE UNIDADES SANITÁRIAS INDIVIDUAIS DE ESGOTO DOMÉSTICO

ENDEREÇO
MUNICÍPIO DE SETE BARRAS/SP

TÍTULO
TANQUE SEPTICO, FILTRO ANAERÓBIO, SUMIDOURO E CAIXA DE GORDURA

RESPONSÁVEL CARLOS R. F QUEIROZ	ART/IRRT N° DO PT	DESENHO ELTON VISTO	APROV. FOLHA 01/01 REV. 00
ESCALA 1:25 DATA 24/04/2018	ARQUIVO SETE BARRAS_USI_ARQ_R00		