


LEGENDA

LOCALIZAÇÃO DA OBRA



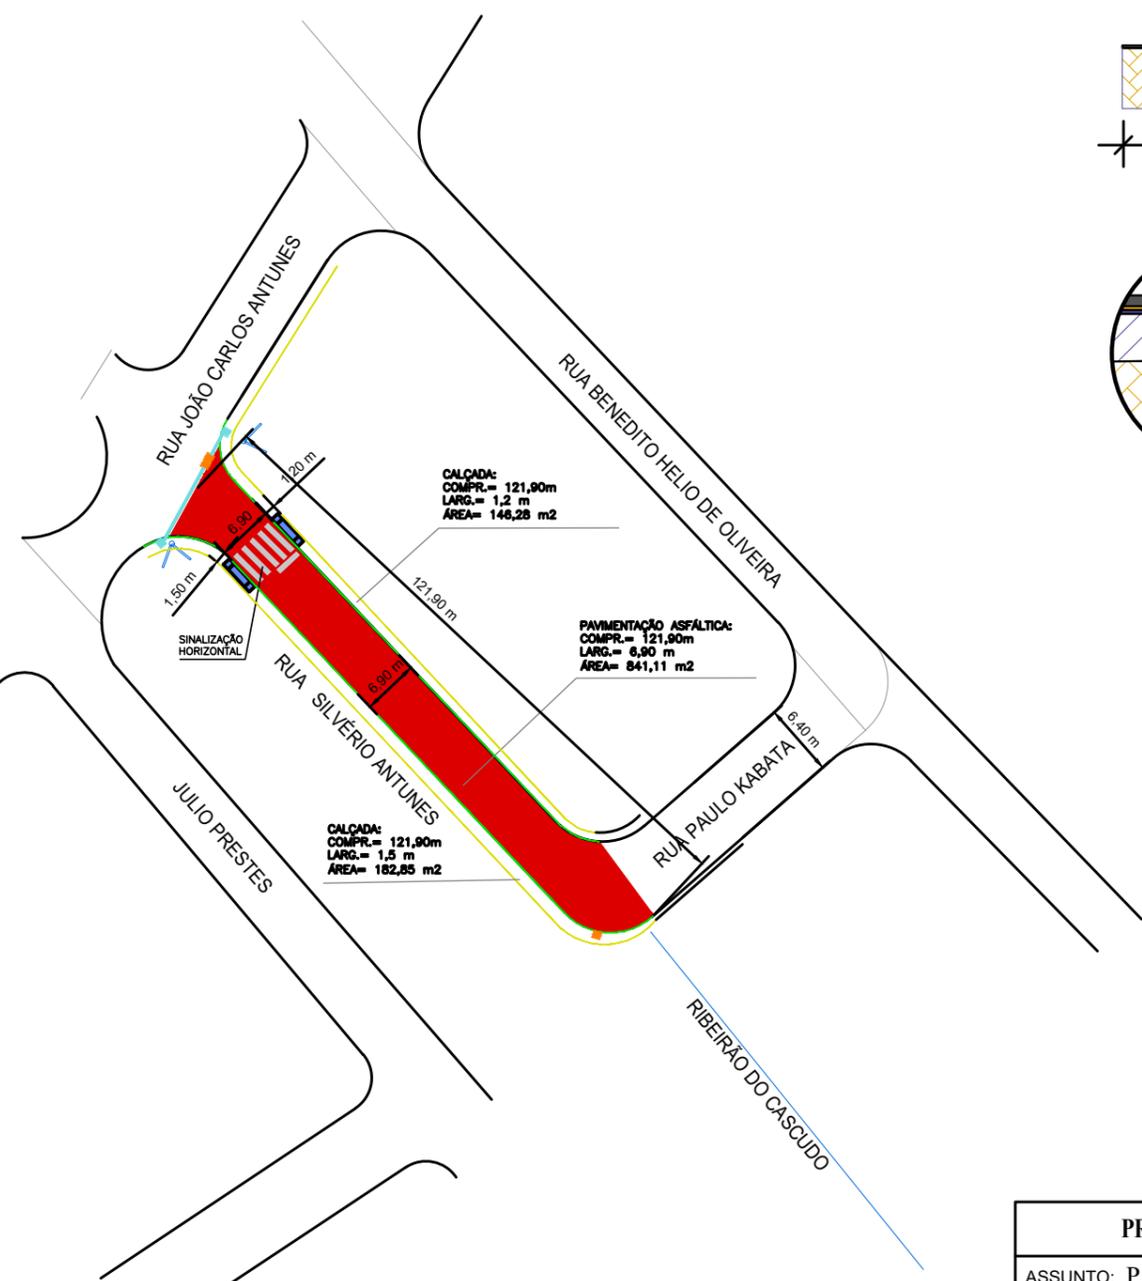


CALÇADA:
COMPR.= 121,90m
LARG.= 1,2 m
ÁREA= 146,28 m²


PAVIMENTAÇÃO ASFÁLTICA:
COMPR.= 121,90m
LARG.= 6,90 m
ÁREA= 841,11 m²

CALÇADA:
COMPR.= 121,90m
LARG.= 1,5 m
ÁREA= 182,85 m²

SECÇÃO TRANSVERSAL DE PAVIMENTAÇÃO ASFÁLTICA



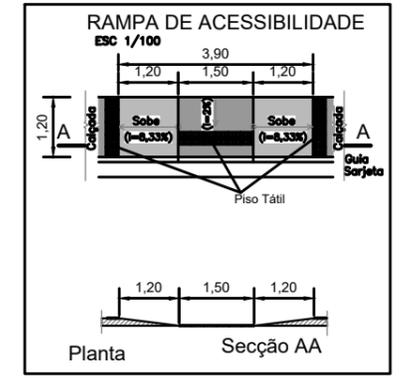
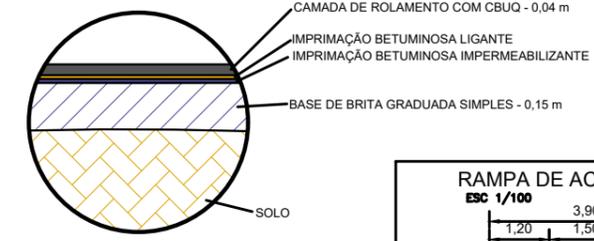
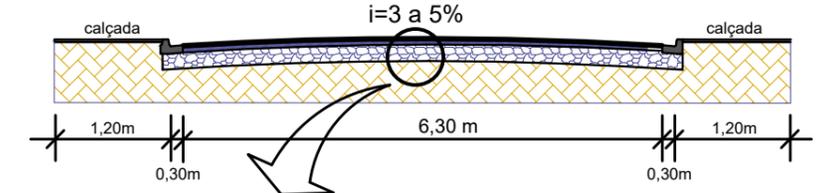


Planta Secção AA

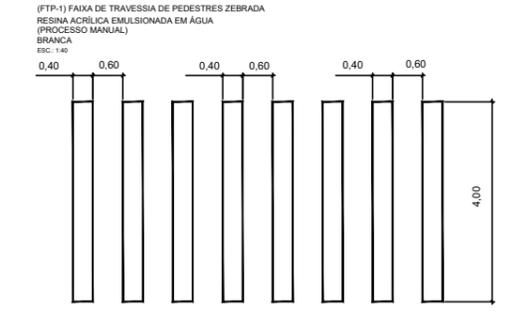


- LEGENDA
- PAVIMENTAÇÃO ASFÁLTICA A EXECUTAR
 - CALÇADA (Larg= 1,20m) A EXECUTAR
 - GUIA/SARJETA DE CONCRETO A EXECUTAR
 - CAIXA SIMPLES A EXECUTAR
 - FAIXAS PEDESTRES (SINALIZAÇÃO HORIZONTAL) A EXECUTAR

PREFEITURA MUNICIPAL DE SETE BARRAS		
ASSUNTO: PAVIMENTAÇÃO ASFÁLTICA E OBRAS COMPLEMENTARES		
LOCAL: RUA SILVÉRIO ANTUNES - JD. NOSSA SENHORA APARECIDA - SETE BARRAS /SP		REVISÃO:
RESPONSÁVEL TÉCNICO: SÉRGIO RICARDO MUNIZ CREA: 5060513627-SP		00
PROPRIETÁRIO: PREFEITURA MUNICIPAL DE SETE BARRAS		FOLHA:
DEAN ALVES MARTINS		ÚNICA
		DATA:
		OUT/2021
		ESCALA:
		S/E

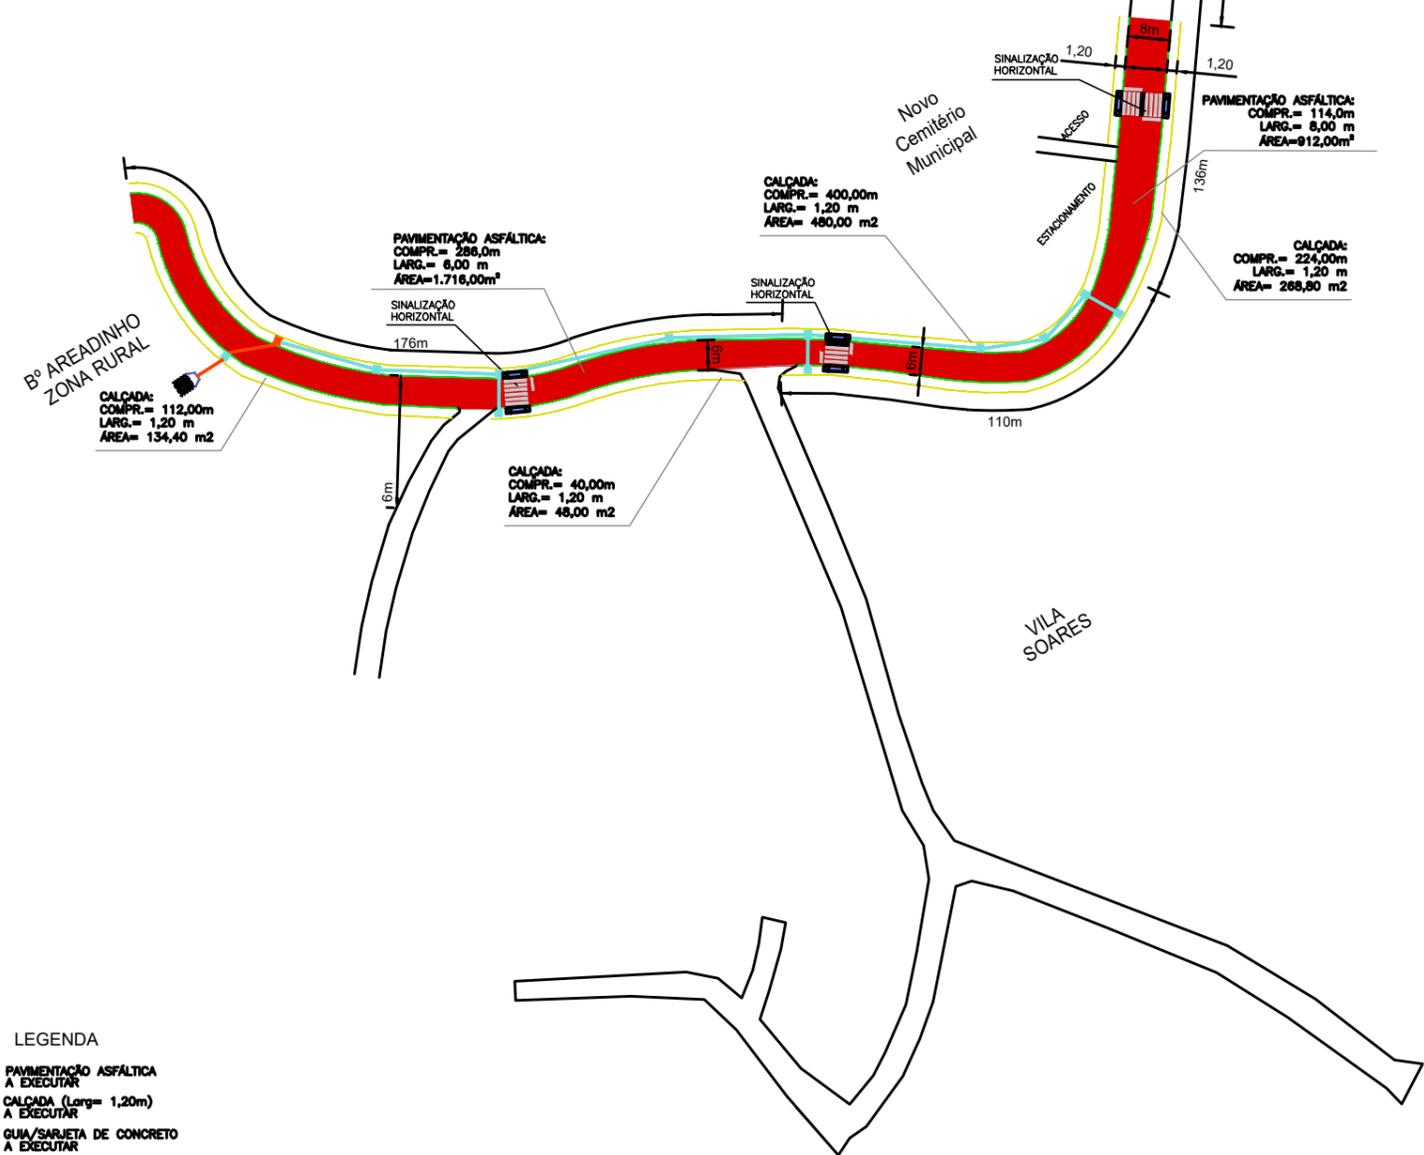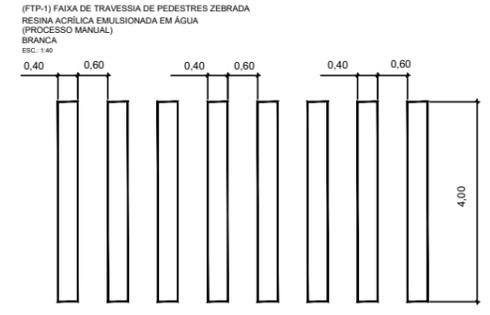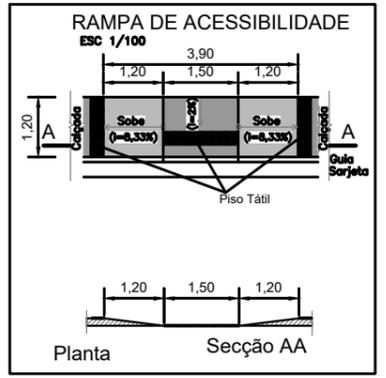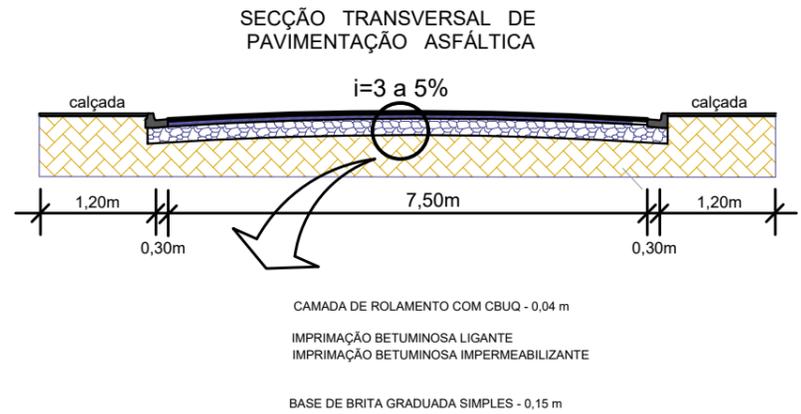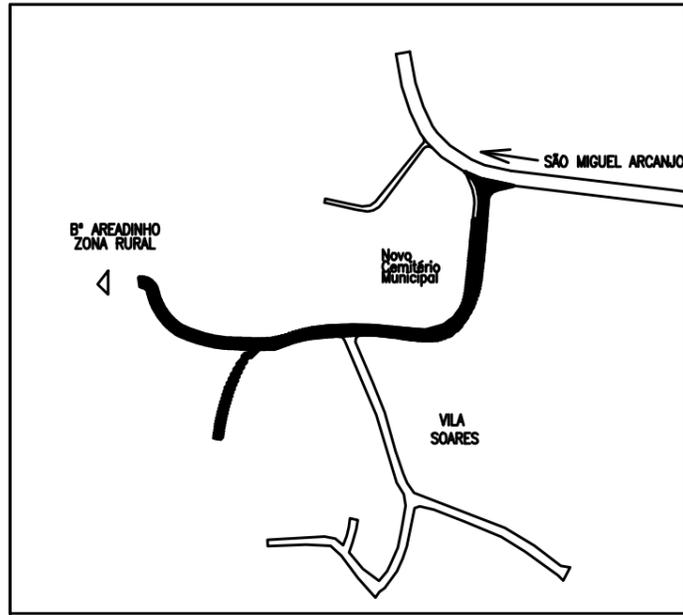


- #### LEGENDA
- PAVIMENTAÇÃO ASFÁLTICA A EXECUTAR
 - CALÇADA (Larg= 1,20m) A EXECUTAR
 - GUIA/SARJETA DE CONCRETO A EXECUTAR
 - CAIXA SIMPLES A EXECUTAR
 - FAIXAS PEDESTRES (SINALIZAÇÃO HORIZONTAL) A EXECUTAR



PREFEITURA MUNICIPAL DE SETE BARRAS		
ASSUNTO: PAVIMENTAÇÃO ASFÁLTICA E OBRAS COMPLEMENTARES		
LOCAL: ESTRADA DO AREADINHO - VILA SOARES SETE BARRAS /SP		REVISÃO:
RESPONSÁVEL TÉCNICO: SÉRGIO RICARDO MUNIZ CREA: 5060513627-SP		00
PROPRIETÁRIO: PREFEITURA MUNICIPAL DE SETE BARRAS		FOLHA:
DEAN ALVES MARTINS		ÚNICA
		DATA:
		OUT/2021
		ESCALA:
		S/E

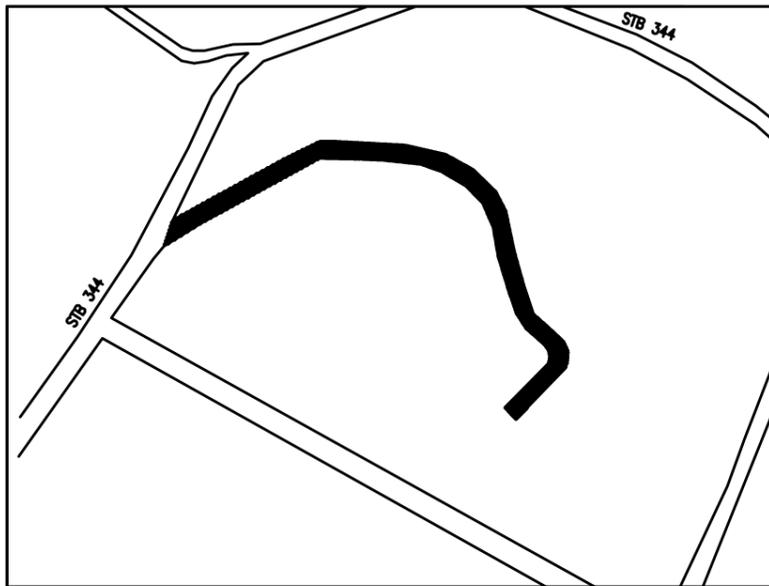

SECÇÃO TRANSVERSAL DE PAVIMENTAÇÃO ASFÁLTICA

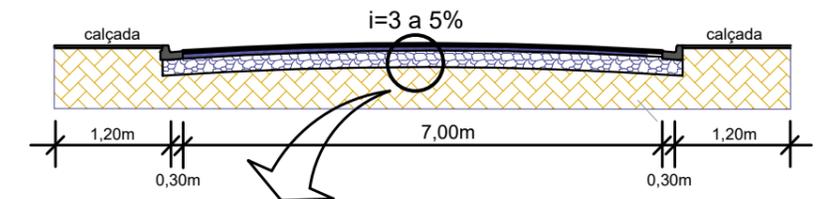


CAMADA DE ROLAMENTO COM CBUQ - 0,04 m
 IMPRIMAÇÃO BETUMINOSA LIGANTE
 IMPRIMAÇÃO BETUMINOSA IMPERMEABILIZANTE
 BASE DE BRITA GRADUADA SIMPLES - 0,15 m

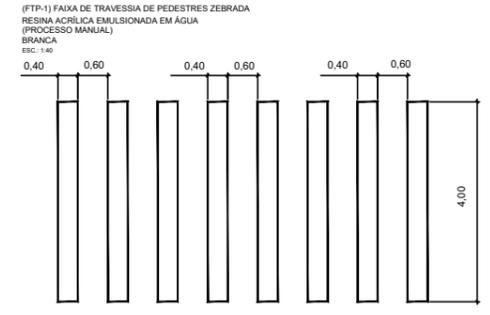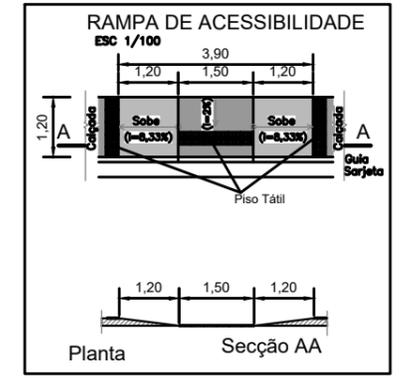

LEGENDA

LOCALIZAÇÃO DA OBRA

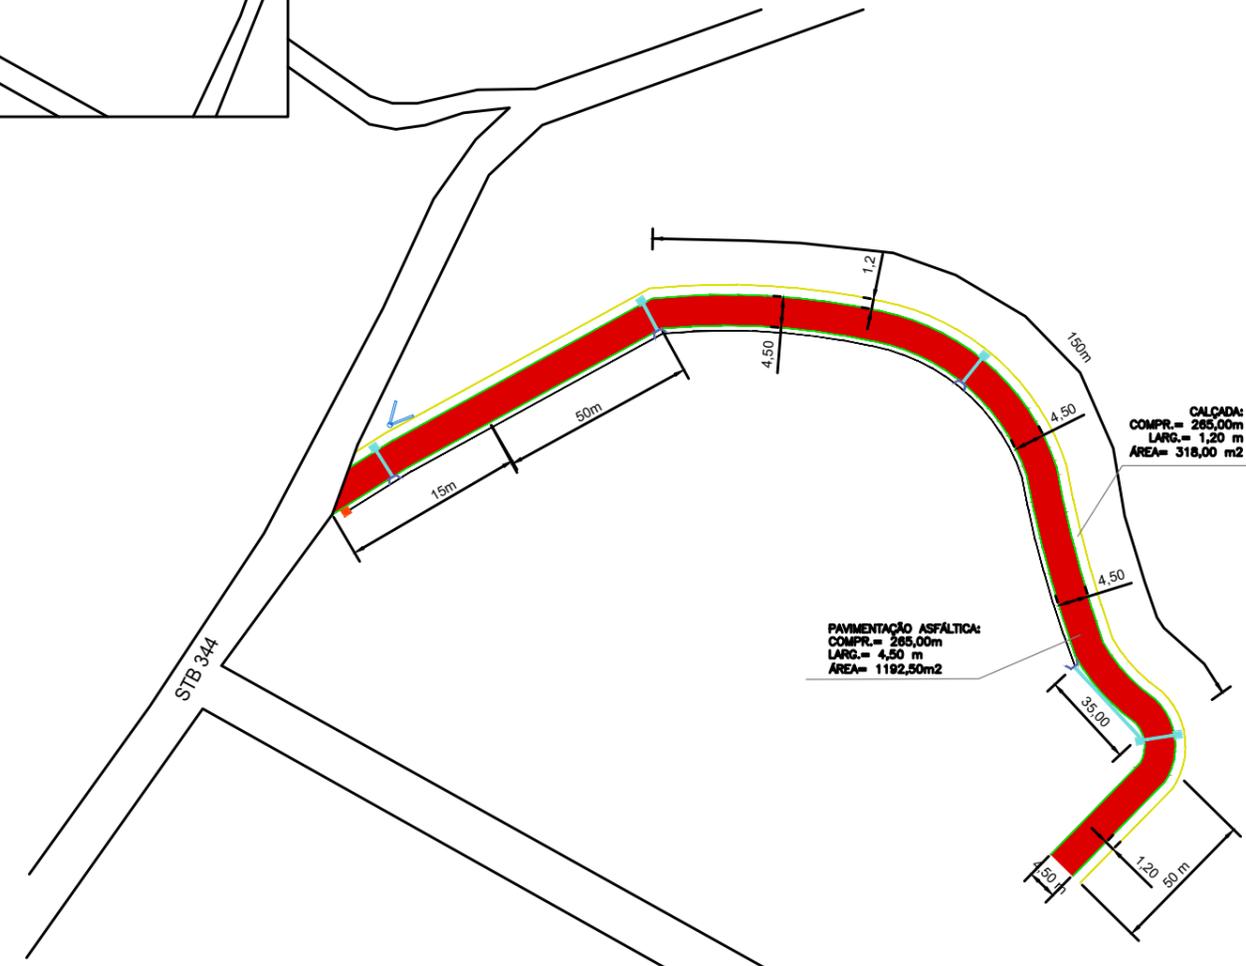

CALÇADA:
 COMPR.= 285,00m
 LARG.= 1,20 m
 AREA= 318,00 m2

PAVIMENTAÇÃO ASFÁLTICA:
 COMPR.= 285,00m
 LARG.= 4,50 m
 AREA= 1192,50m2


LEGENDA

- PAVIMENTAÇÃO ASFÁLTICA A EXECUTAR
- CALÇADA (Larg= 1,20m) A EXECUTAR
- GUIA/SARJETA DE CONCRETO A EXECUTAR
- VALA A EXECUTAR
- CAIXA SIMPLES A EXECUTAR
- FAIXAS PEDESTRES (SINALIZAÇÃO HORIZONTAL) A EXECUTAR


PREFEITURA MUNICIPAL DE SETE BARRAS		
ASSUNTO: PAVIMENTAÇÃO ASFÁLTICA E OBRAS COMPLEMENTARES		
LOCAL: RUA CAIXA DÁGUA - BARRA DO RIBEIRÃO DA SERRA - SETE BARRAS /SP		REVISÃO: 00
RESPONSÁVEL TÉCNICO: SÉRGIO RICARDO MUNIZ CREA: 5060513627-SP		
PROPRIETÁRIO: PREFEITURA MUNICIPAL DE SETE BARRAS		DATA: OUT/2021
DEAN ALVES MARTINS		ESCALA: S/E
		FOLHA: ÚNICA

LEGENDA

	ESTAQUEAMENTO
	PAVIMENTO A EXECUTAR
	CALÇADA A EXECUTAR
	GUIA E SARJETA A EXECUTAR
	CONTENÇÃO

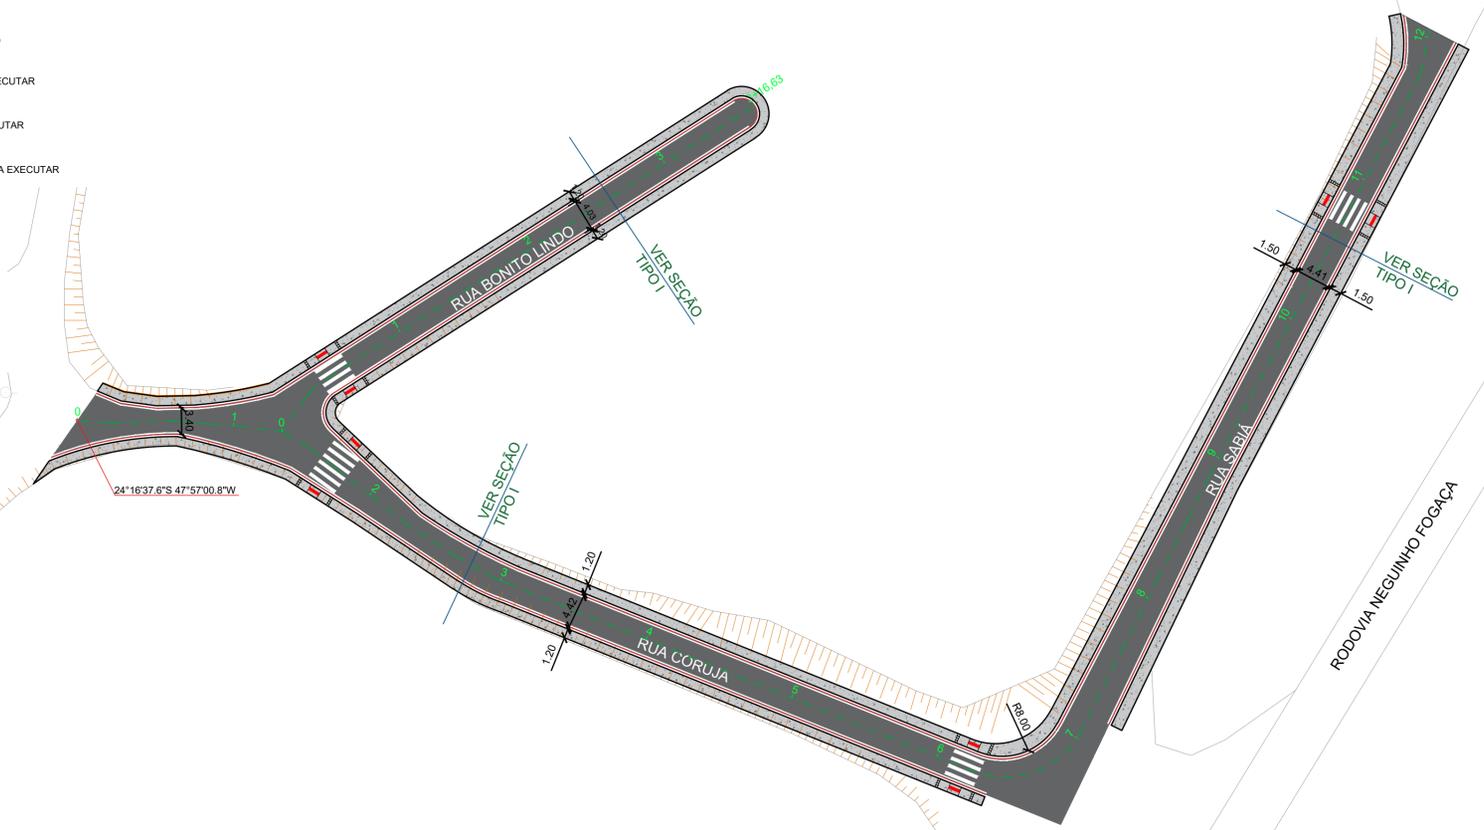

MATERIAIS UTILIZADOS	ESPECIFICAÇÃO
CAPA ASFÁLTICA - FAIXA III DER/SP	DER/SP ET-DE-P00/027
PINTURA LIGANTE (ECO CM-XISTO)	DER/SP ET-DE-P00/020
BINDER, CONCRETO ASFÁLTICO - FAIXA II DER/SP	DER/SP ET-DE-P00/027
PINTURA LIGANTE (ECO CM-XISTO)	DER/SP ET-DE-P00/020
PINTURA IMPERMEABILIZANTE (ECO CM-XISTO)	DER/SP ET-DE-P00/019
BASE BRITA GRADUADA SIMPLES - BGS	DER/SP ET-DE-P00/008
SUBLEITO DE SOLO LOCAL	DER/SP ET-DE-P00/001

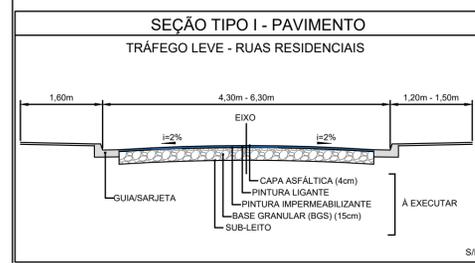

- NOTAS:**
- 1- DEVE-SE RESPEITAR A INCLINAÇÃO DE 2% DO PAVIMENTO;
 - 2- OS RAMAIS DE LIGAÇÃO DAS BOCAS DE LOBO POSSUEM INCL. MÍNIMA DE 1% E DIÂM. DE 400MM.
 - 3- CONSIDERADA SINALIZAÇÃO HORIZONTAL COMPLETA;
 - 4- CONSIDERADO SINALIZAÇÃO VERTICAL PARCIAL (COLORIDA EM PLANTA);
 - 5- A IMPRIMAÇÃO BETUMINOSA IMPERMEABILIZANTE, TAL QUE SEJAM ATENDIDAS AS SEGUINTE CARACTERÍSTICAS:
- ASFALTO DILUÍDO DE CURA MÉDIA, CM-30;
- TAXA DE APLICAÇÃO VARIANDO ENTRE 0,9 l/m² a 1,3 l/m²;
 - 7- A IMPRIMAÇÃO BETUMINOSA LIGANTE, TAL QUE SEJAM ATENDIDAS AS SEGUINTE CARACTERÍSTICAS:
- EMULSÃO CATIONICA DE RUPTURA RÁPIDA RR-1C E RR-2C;
 - 8- UNIDADE DE MEDIDAS = METRO(m), EXCETO ONDE INDICADO;
 - 9- OS BUEIROS DEVERÃO SER ASSENTADOS SOBRE BERÇO DE 1ª CLASSE (BRITA), EXCETO INDICAÇÃO CONTRÁRIO;
 - 10- OS TUBOS A SEREM FORNECIDOS DEVERÃO OBEDECER RIGOROSAMENTE A NORMA NBR 8890/2007;
 - 11- ANTES DA IMPLANTAÇÃO DOS TUBOS, AS CONDIÇÕES PARA O ASSENTAMENTO DOS MESMOS DEVERÃO SER LIBERADOS POR ENG. GEOTÉCNICO;
 - 12- OS TUBOS EXISTENTES DEVERÃO SER CONFIRMADOS EM CAMPO. CASO HAJA DIVERGÊNCIA, A PROJETISTA DEVERÁ SER CONTACTADA;
 - 13- TODOS OS DISPOSITIVOS EXISTENTES QUE FOREM UTILIZADOS DEVERÃO SER LIMPOS E, SE NECESSÁRIO, REFORMADOS.



MAPA DE LOCALIZAÇÃO LATITUDE: 24°16'37.6"S
SEM ESCALA LONGITUDE: 47°57'00.8"W



PROJETO DE PAVIMENTO
esc. 1:450

LEGENDA

	ESTAQUEAMENTO
	TUBO DE CONCRETO Ø 600mm A EXECUTAR
	BOCA DE LOBO EXISTENTE
	BOCA DE LOBO A EXECUTAR

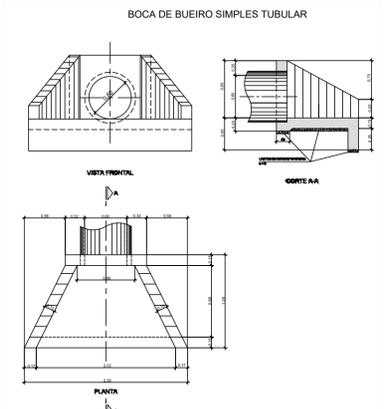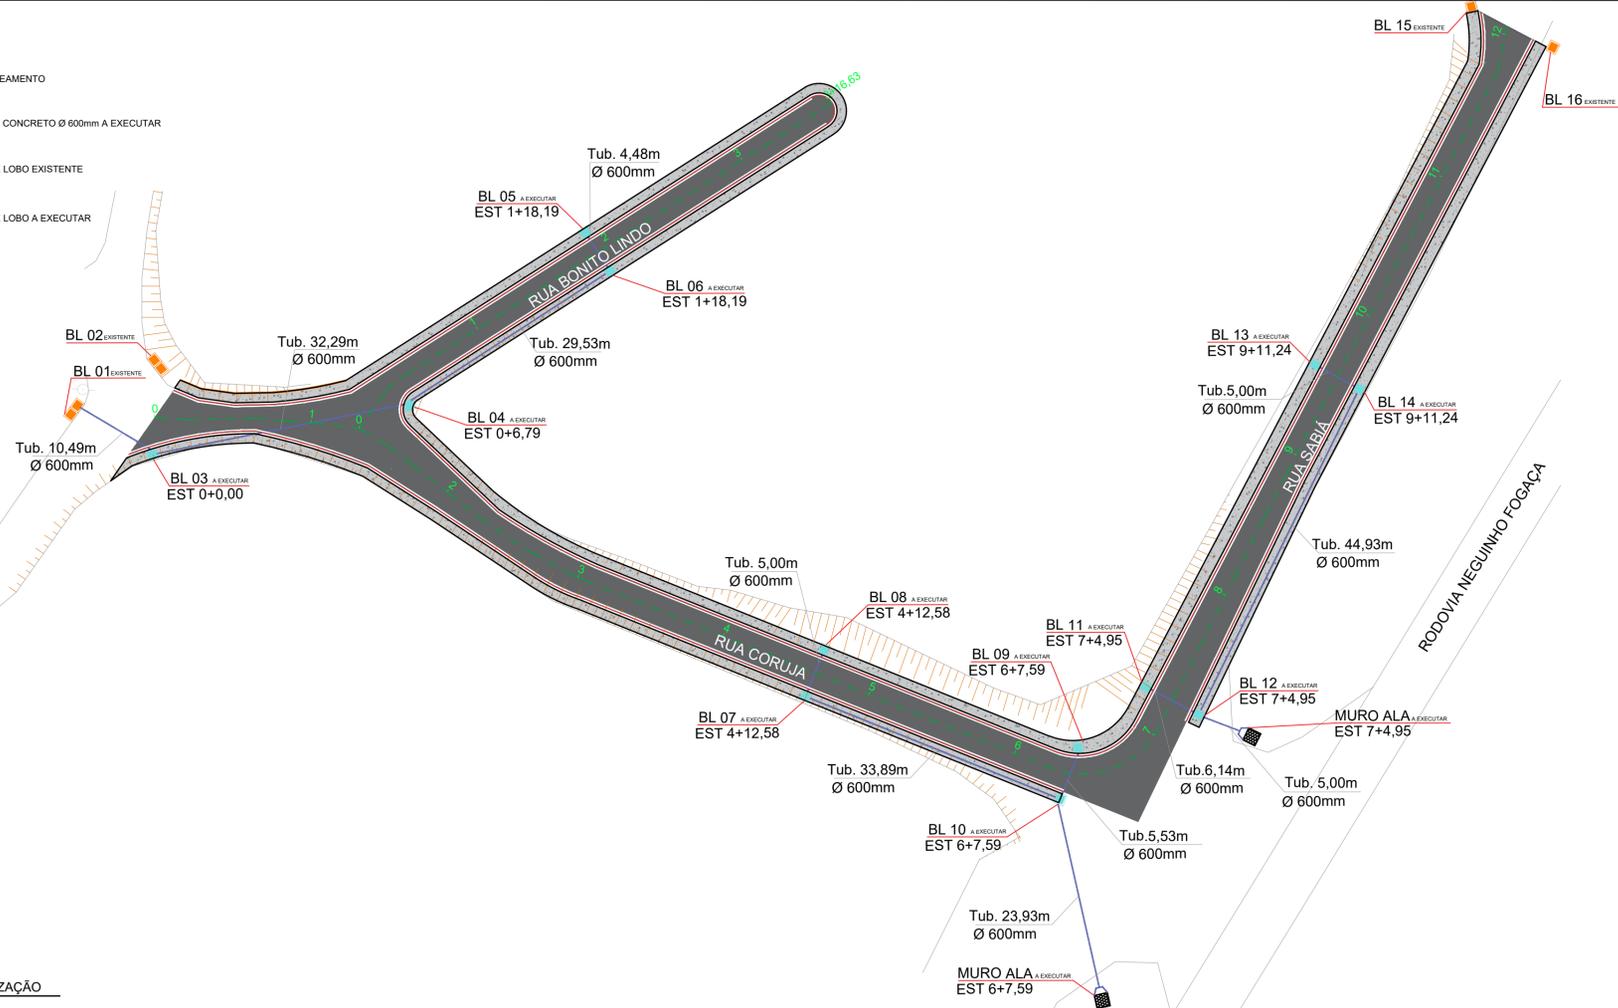

NOTAS
01. PARA A EXECUÇÃO, AS MEDIDAS DEVEM SER CONFERIDAS NO LOCAL.

REV.	DESCRIÇÃO	DATA	POR	APROV.
00	EMISSÃO INICIAL	29/09/2021	LIANE HATIZUKA	

ESTE DOCUMENTO É DE PROPRIEDADE DA PREFEITURA MUNICIPAL E NÃO PODE SER REPRODUZIDO OU USADO PARA QUALQUER FINALIDADE DIFERENTE DAQUELA PARA A QUAL ESTÁ SENDO FORNECIDO

DEAN ALVES MARTINS
PREFEITO MUNICIPAL DE SETE BARRAS

SERGIO RICARDO MUNIZ
SECRETÁRIO DE PLANEJAMENTO, OBRAS E PROJETOS

USUÁRIO
PREFEITURA MUNICIPAL DE SETE BARRAS

EMPREENDIMENTO
PAVIMENTAÇÃO ASFÁLTICA E OBRAS COMPLEMENTARES DE TRECHOS DAS RUAS CORUJA, SABIÁ E BONITO LINDO

ENDEREÇO
BAIRRO DA BARRA DO RIBEIRÃO - SETE BARRAS - SP

TÍTULO
PROJETO BÁSICO - PAVIMENTAÇÃO, DRENAGEM E OBRAS COMPLEMENTARES

RESPONSÁVEL	ARTIST	DESENHO	APROV.
SERGIO R. MUNIZ		DANIELA ALVES	
ESCALA	Nº DO PT	VISTO	FOLHA
INDICADA			01/01
DATA	ARQUIVO		REV.
07/12/2021	SETE BARRAS_PAVIMENTAÇÃO RUA BEIJA FLOR_ARQ_R00		00

PROJETO DE SINALIZAÇÃO
esc. 1:450