



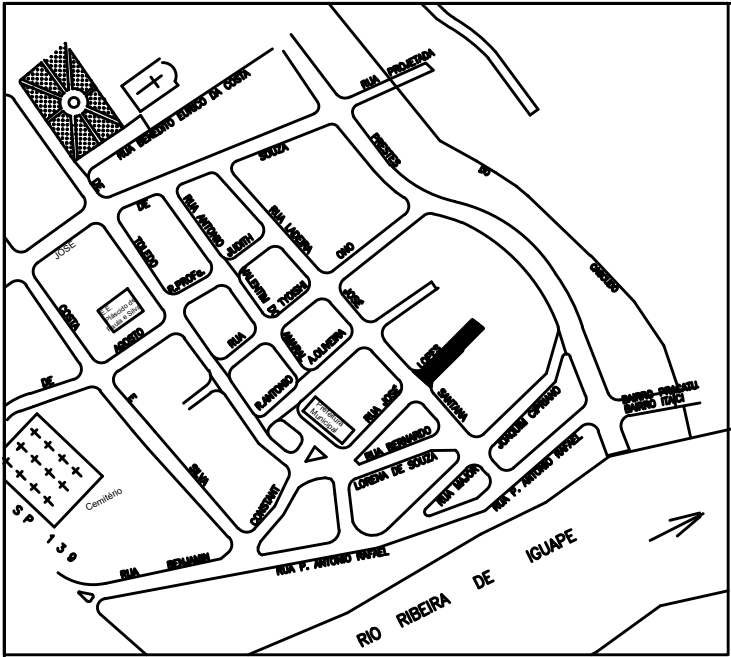

LEGENDA

LOCALIZAÇÃO DA OBRA

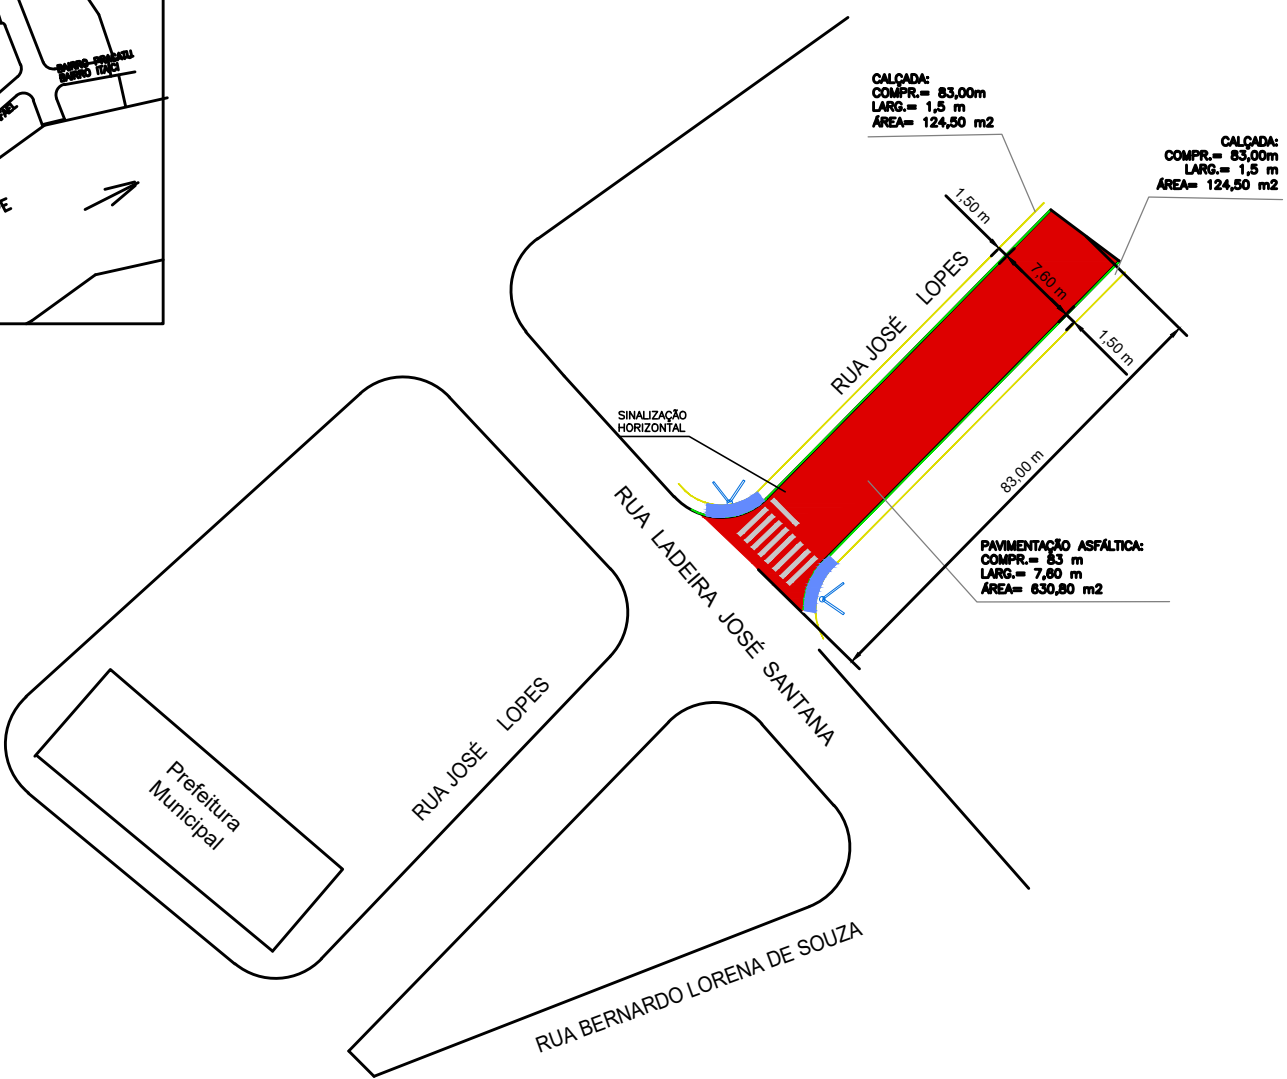

CALÇADA:
COMPR.= 83,00m
LARG.= 1,5 m
ÁREA= 124,50 m2

CALÇADA:
COMPR.= 83,00m
LARG.= 1,5 m
ÁREA= 124,50 m2



PAVIMENTAÇÃO ASFÁLTICA:
COMPR.= 83 m
LARG.= 7,80 m
ÁREA= 630,80 m2

SINALIZAÇÃO
HORIZONTAL

LEGENDA



- PAVIMENTAÇÃO ASFÁLTICA A EXECUTAR
- CALÇADA (Larg= 1,20m) A EXECUTAR
- GUIA/SARJETA DE CONCRETO A EXECUTAR
- CAIXA SIMPLES A EXECUTAR
- FAIXAS PEDESTRES (SINALIZAÇÃO HORIZONTAL) A EXECUTAR

SECÇÃO TRANSVERSAL DE PAVIMENTAÇÃO ASFÁLTICA

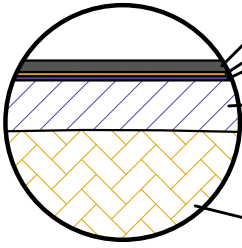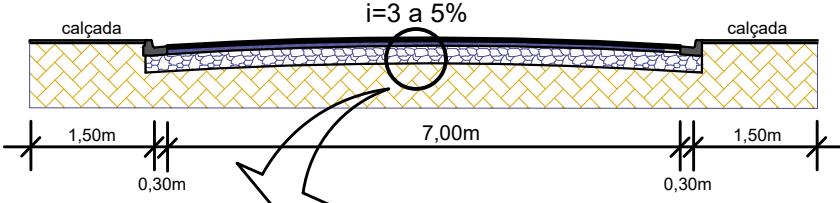

- CAMADA DE ROLAMENTO COM CBUQ - 0,04 m
- IMPRIMAÇÃO BETUMINOSA LIGANTE
- IMPRIMAÇÃO BETUMINOSA IMPERMEABILIZANTE
- BASE DE BRITA GRADUADA SIMPLES - 0,15 m
- SOLO

RAMPA DE ACESSIBILIDADE

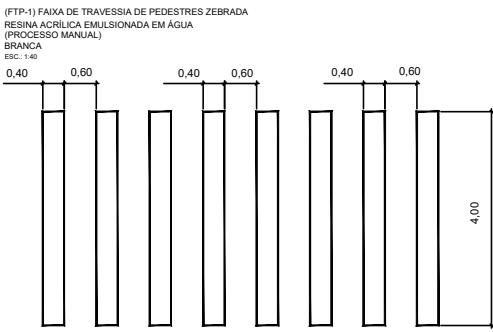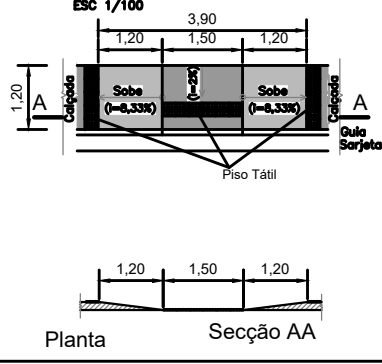


PREFEITURA MUNICIPAL DE SETE BARRAS		
ASSUNTO: PAVIMENTAÇÃO ASFÁLTICA E OBRAS COMPLEMENTARES		
LOCAL:	RUA JOSÉ LOPES - CENTRO SETE BARRAS /SP	
RESPONSÁVEL TÉCNICO: SÉRGIO RICARDO MUNIZ CREA: 5060513627-SP _____		
PROPRIETÁRIO: PREFEITURA MUNICIPAL DE SETE BARRAS _____ DEAN ALVES MARTINS		REVISÃO: 00
		FOLHA: ÚNICA
		DATA: OUT/2021
		ESCALA: S/E



LEGENDA


LOCALIZAÇÃO DA OBRA

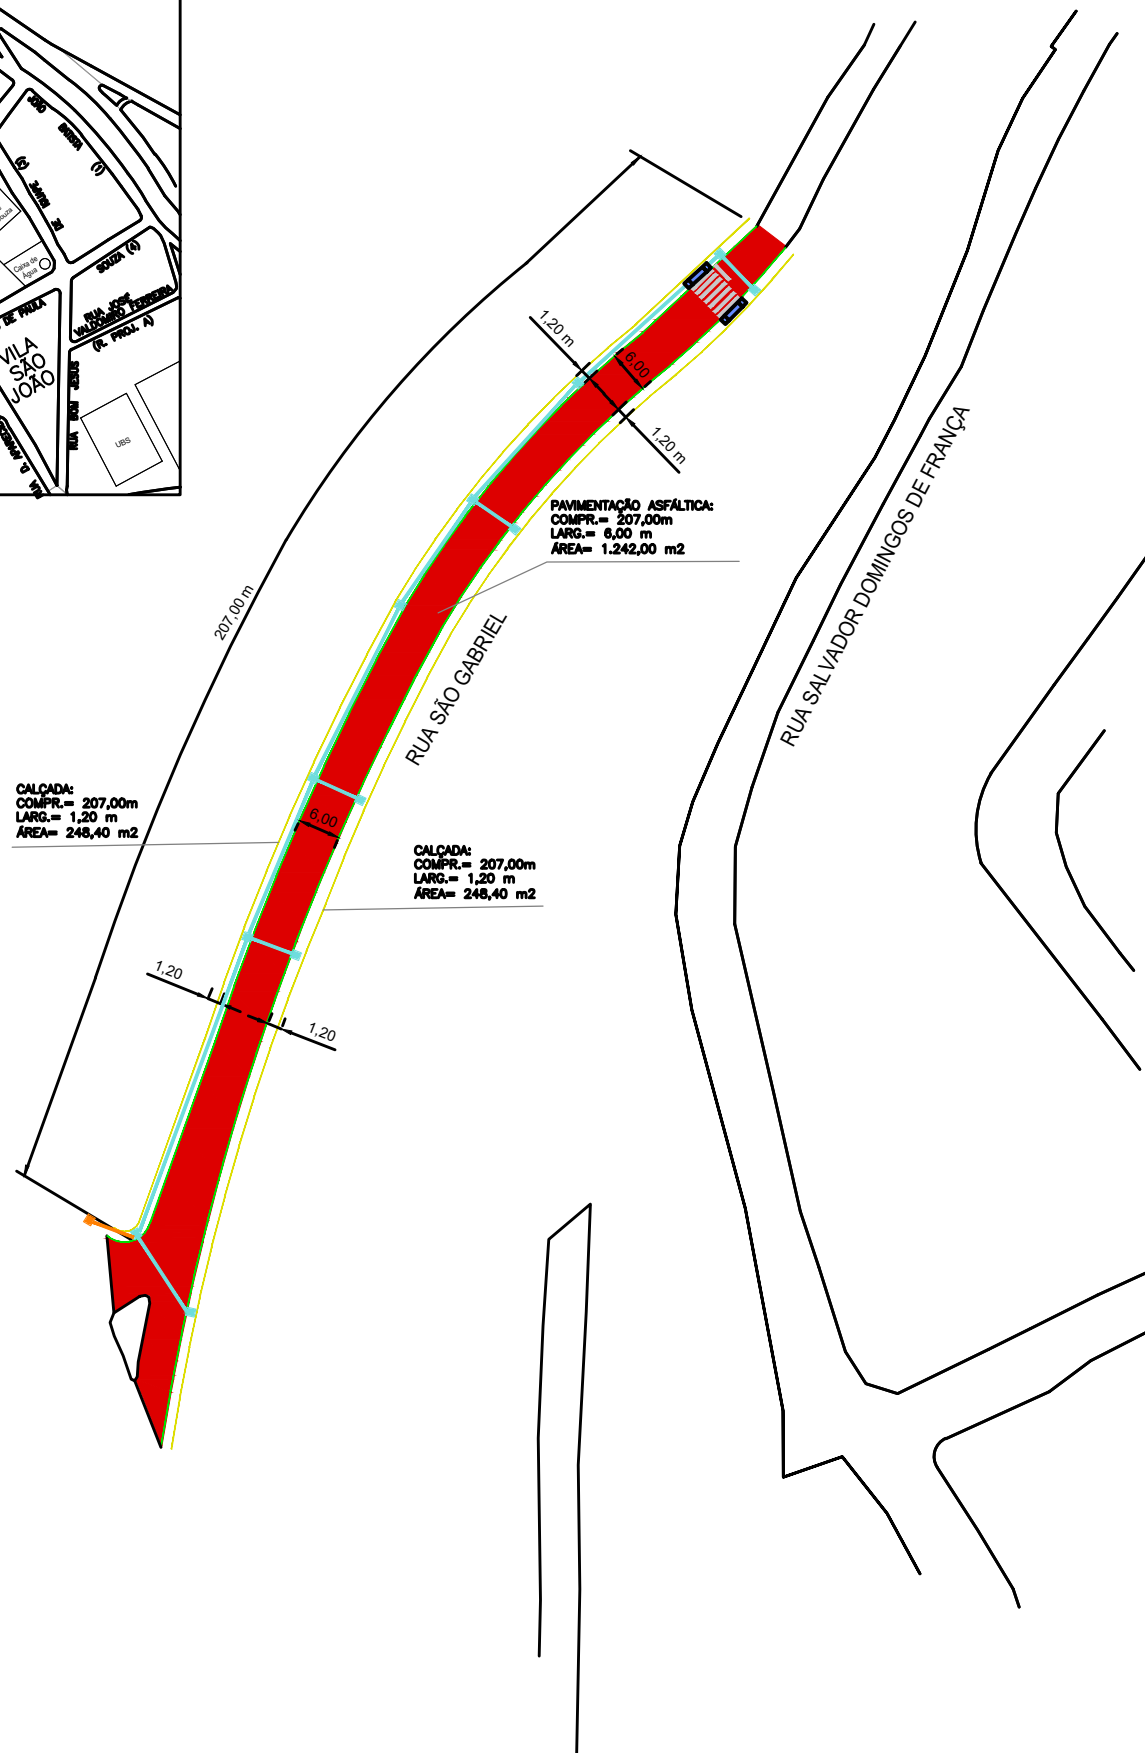

LEGENDA

- PAVIMENTAÇÃO ASFÁLTICA A EXECUTAR
- CALÇADA (Larg= 1,20m) A EXECUTAR
- GUIA/SARJETA DE CONCRETO A EXECUTAR
- CAIXA SIMPLES A EXECUTAR
- FAIXAS PEDESTRES (SINALIZAÇÃO HORIZONTAL) A EXECUTAR

SECÇÃO TRANSVERSAL DE PAVIMENTAÇÃO ASFÁLTICA

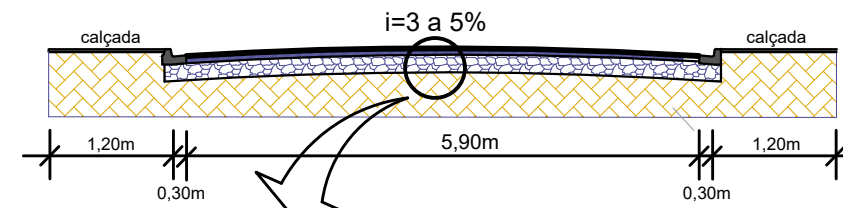

CAMADA DE ROLAMENTO COM CBUQ - 0,04 m


IMPRIMAÇÃO BETUMINOSA LIGANTE

IMPRIMAÇÃO BETUMINOSA IMPERMEABILIZANTE

BASE DE BRITA GRADUADA SIMPLES - 0,15 m

RAMPA DE ACESSIBILIDADE


ESC 1/100

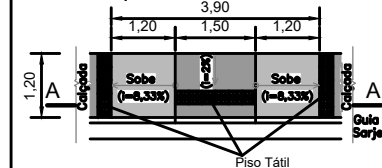

Planta

Secção AA

(FTP-1) FAIXA DE TRAVESSIA DE PEDESTRES ZEBRADA
RESINA ACRÍLICA EMULSIONADA EM ÁGUA
(PROCESSO MANUAL)
BRANCA
ESC: 1/40

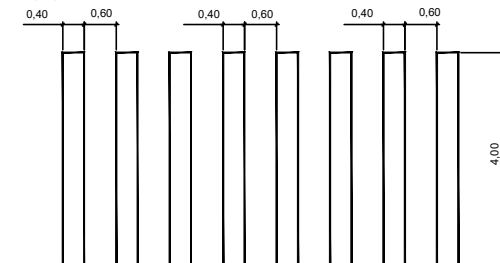

PREFEITURA MUNICIPAL DE SETE BARRAS


ASSUNTO: PAVIMENTAÇÃO ASFÁLTICA E OBRAS COMPLEMENTARES

LOCAL: RUA SÃO GABRIEL - VILA SOARES
SETE BARRAS /SP

RESPONSÁVEL TÉCNICO:
SÉRGIO RICARDO MUNIZ
CREA: 5060513627-SP

PROPRIETÁRIO:
PREFEITURA MUNICIPAL DE SETE BARRAS

DEAN ALVES MARTINS

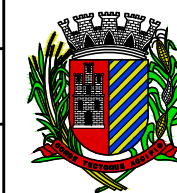

REVISÃO:

00

FOLHA:





ÚNICA

DATA:







OUT/2021

ESCALA:

S/E

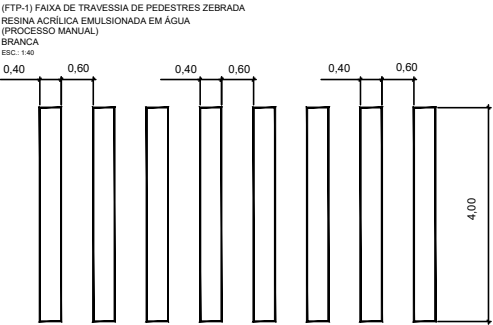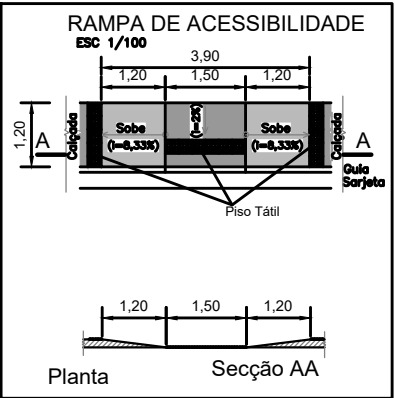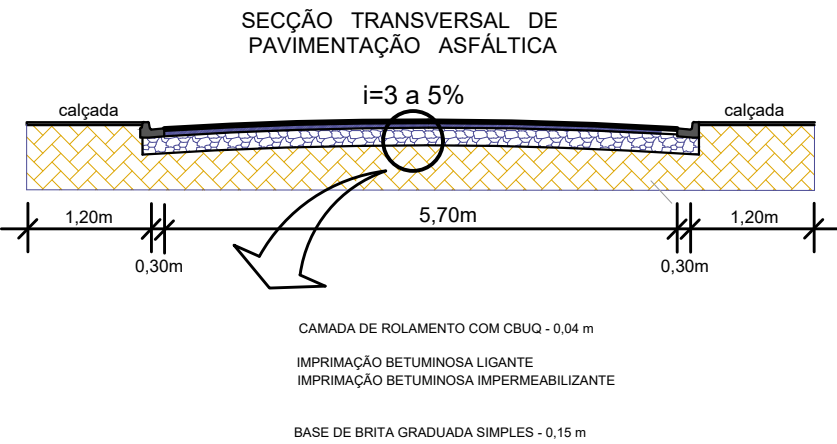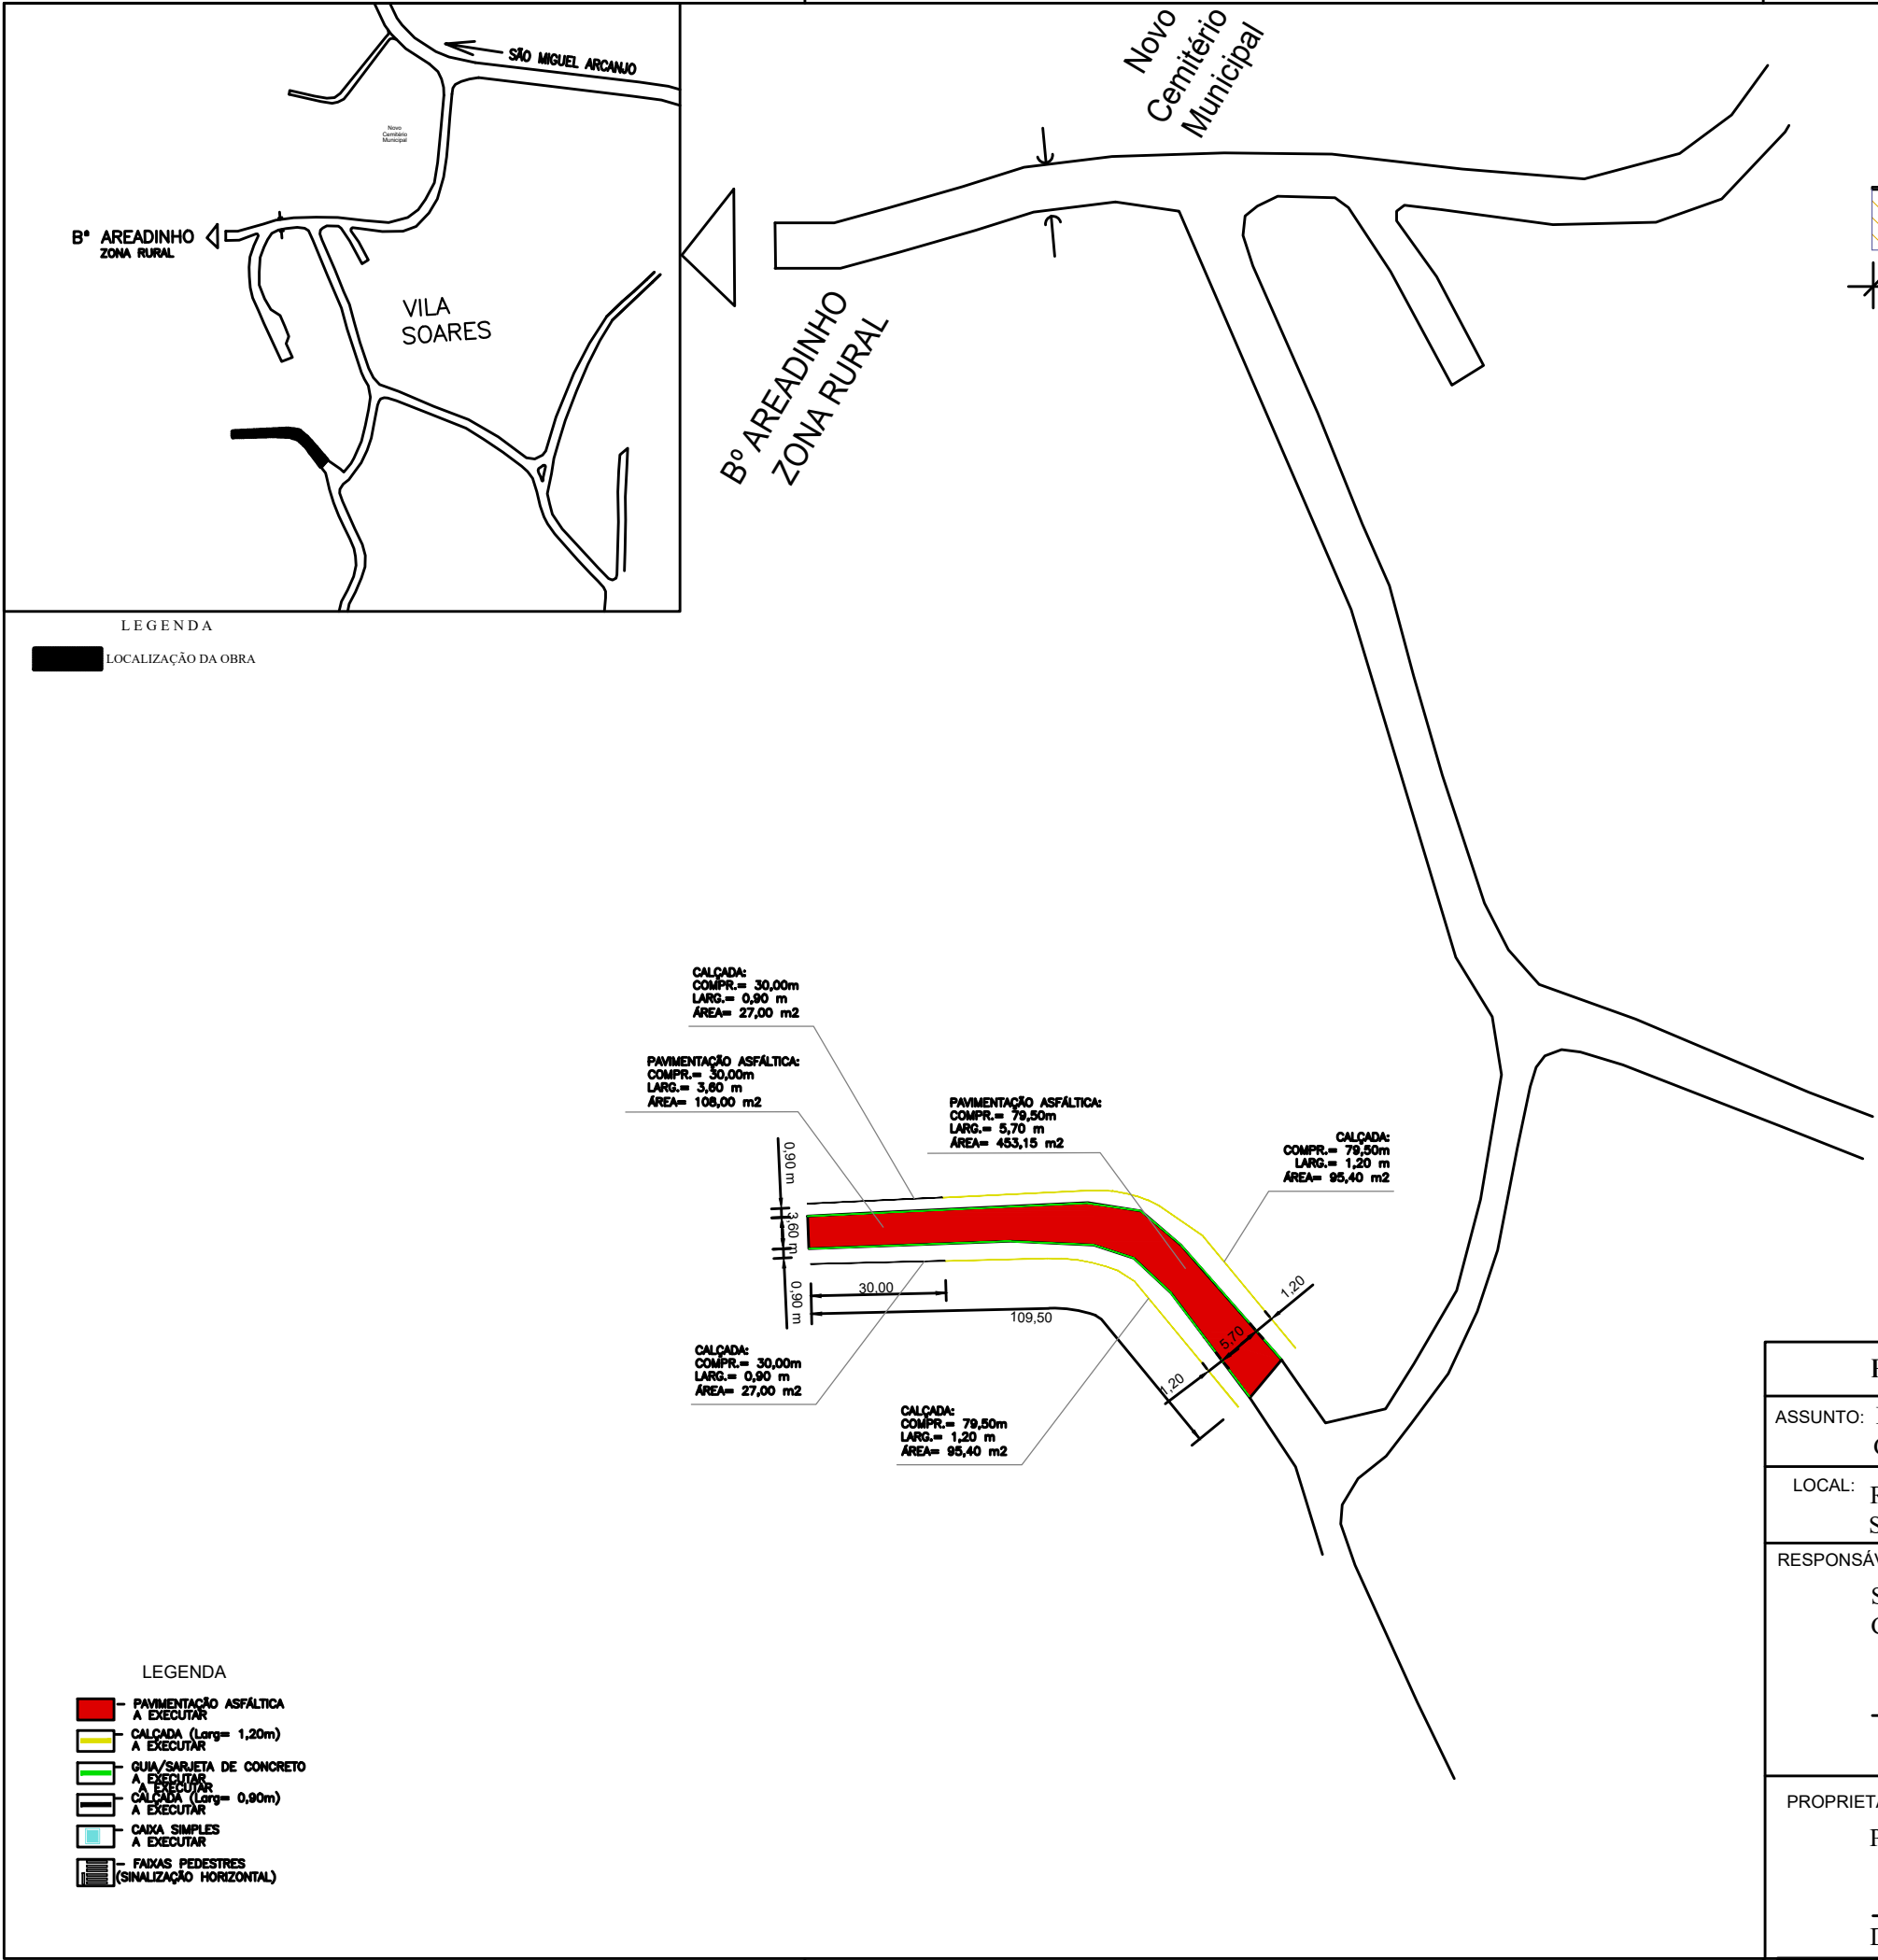


PREFEITURA MUNICIPAL DE SETE BARRAS		
ASSUNTO: PAVIMENTAÇÃO ASFÁLTICA E OBRAS COMPLEMENTARES		
LOCAL:	RUA DOIS - VILA SOARES SETE BARRAS /SP	
RESPONSÁVEL TÉCNICO: SÉRGIO RICARDO MUNIZ CREA: 5060513627-SP _____		
PROPRIETÁRIO: PREFEITURA MUNICIPAL DE SETE BARRAS _____ DEAN ALVES MARTINS		REVISÃO: 00
		FOLHA: ÚNICA
		DATA: OUT/2021
		ESCALA: S/E

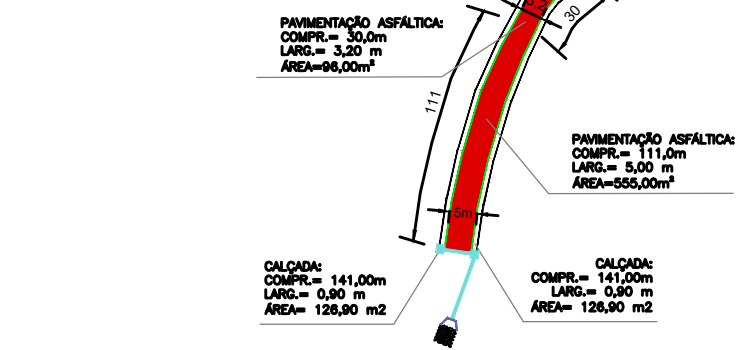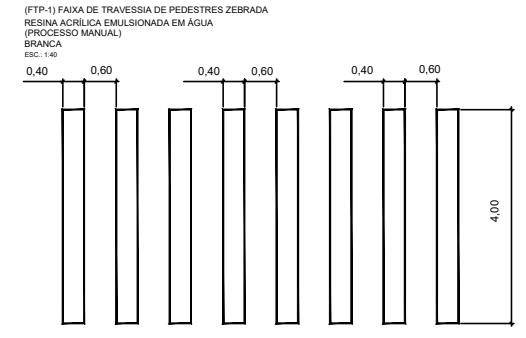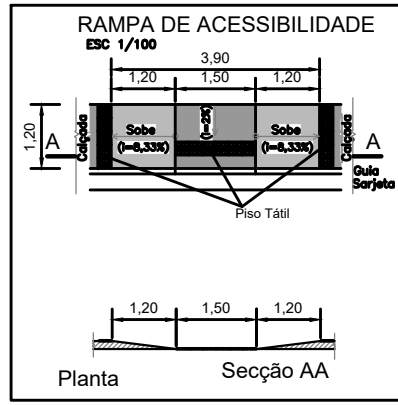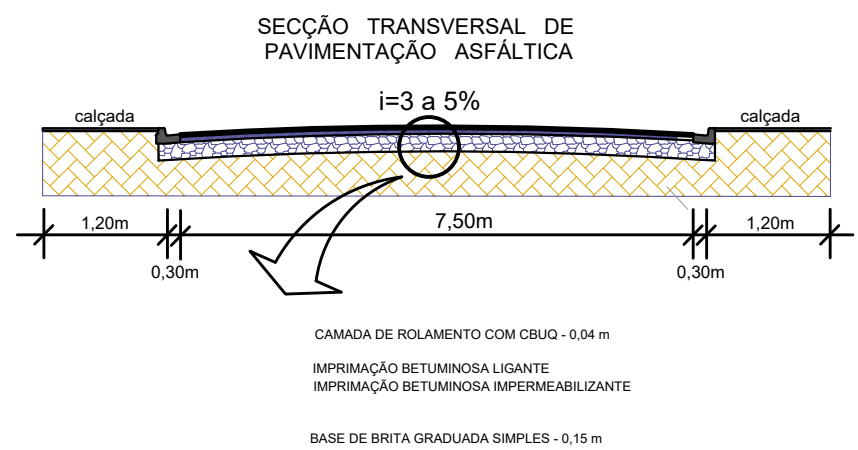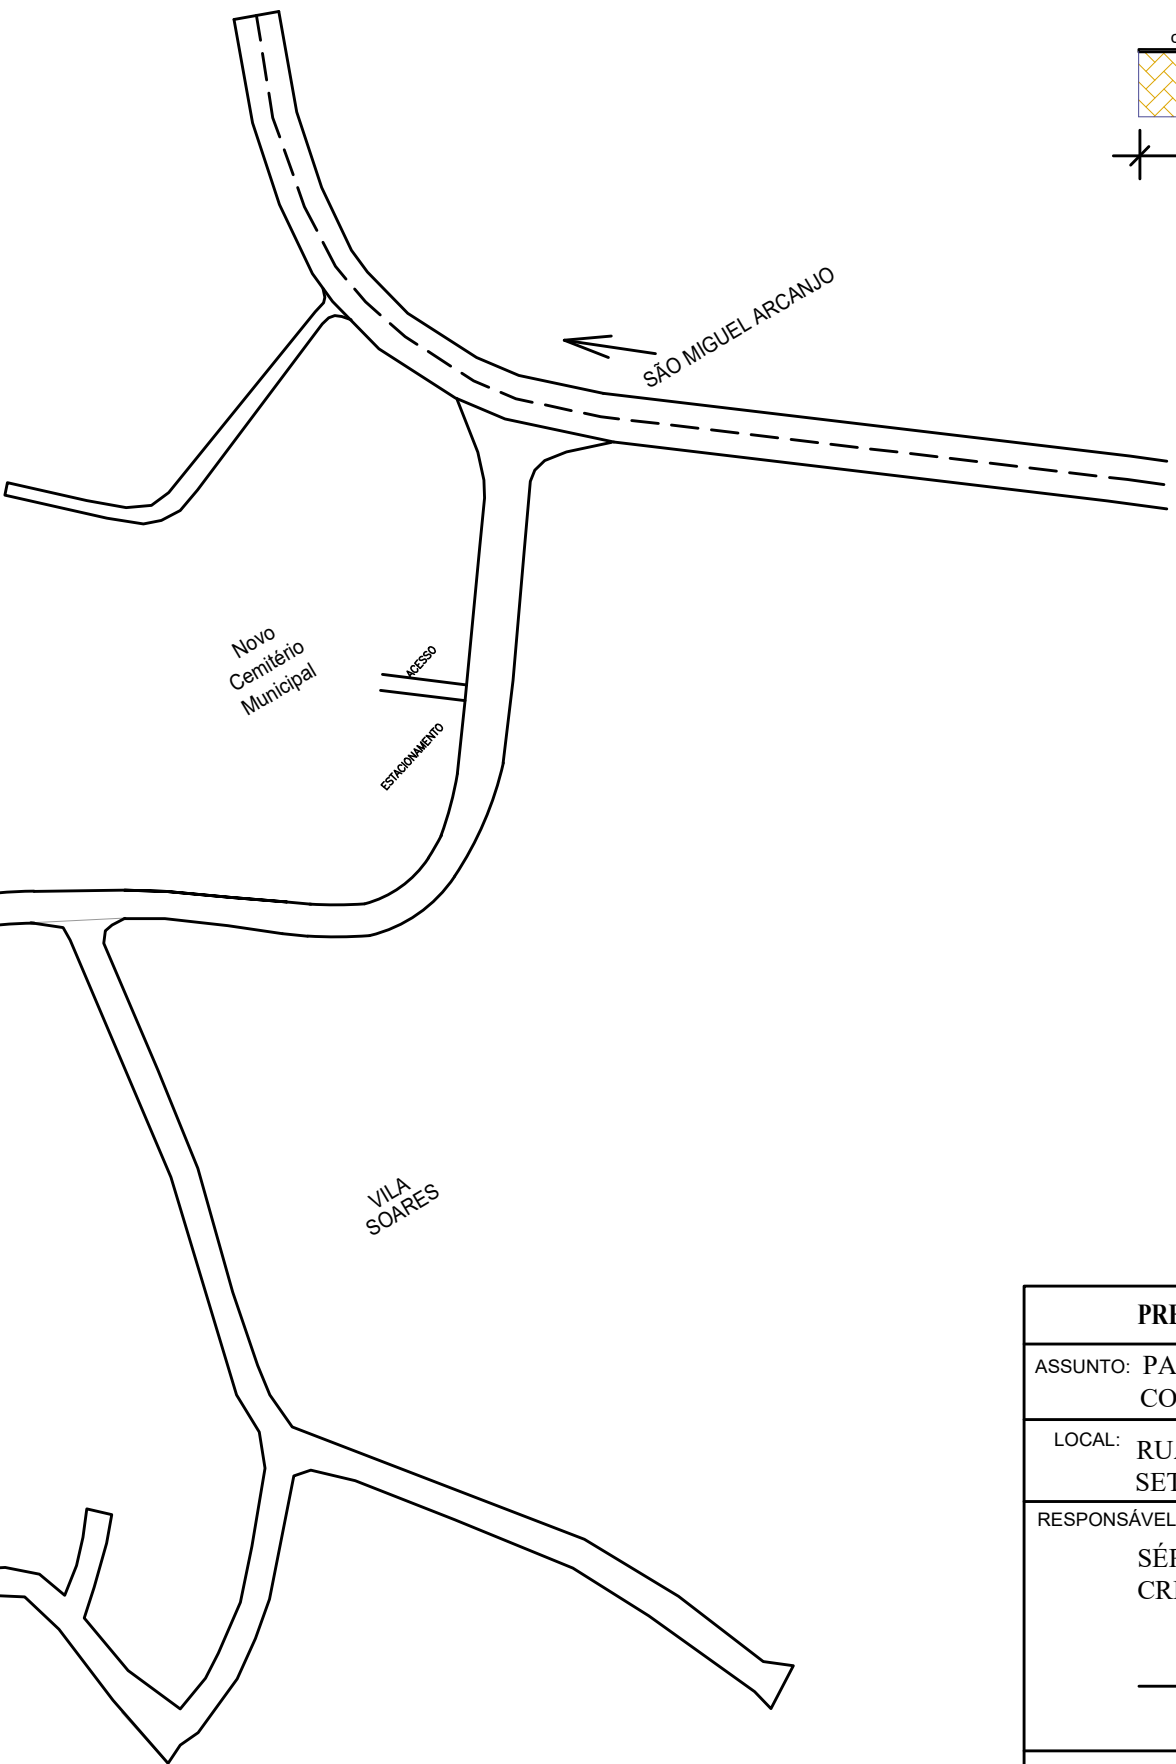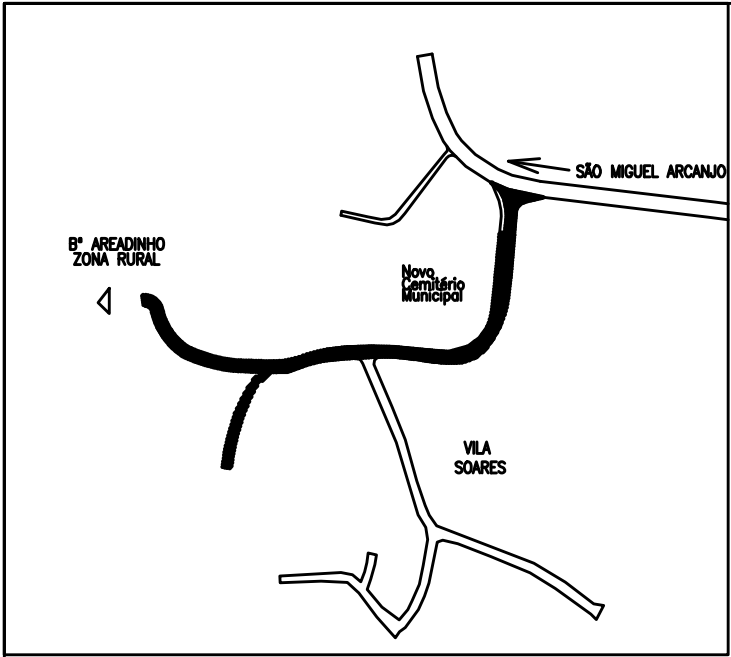


- LEGENDA
- PAVIMENTAÇÃO ASFÁLTICA A EXECUTAR
 - CALÇADA (Larg= 1,20m) A EXECUTAR
 - GUIA/SARJETA DE CONCRETO A EXECUTAR
 - VALA A EXECUTAR
 - CAIXA SIMPLES A EXECUTAR
 - FAIXAS PEDESTRES (SINALIZAÇÃO HORIZONTAL) A EXECUTAR

PREFEITURA MUNICIPAL DE SETE BARRAS		
ASSUNTO: PAVIMENTAÇÃO ASFÁLTICA E OBRAS COMPLEMENTARES		
LOCAL: RUA PROJETADA 1 - VILA SOARES SETE BARRAS /SP		
RESPONSÁVEL TÉCNICO: SÉRGIO RICARDO MUNIZ CREA: 5060513627-SP 		REVISÃO: 00
PROPRIETÁRIO: PREFEITURA MUNICIPAL DE SETE BARRAS 		FOLHA: ÚNICA
		DATA: OUT/2021
		ESCALA: S/E

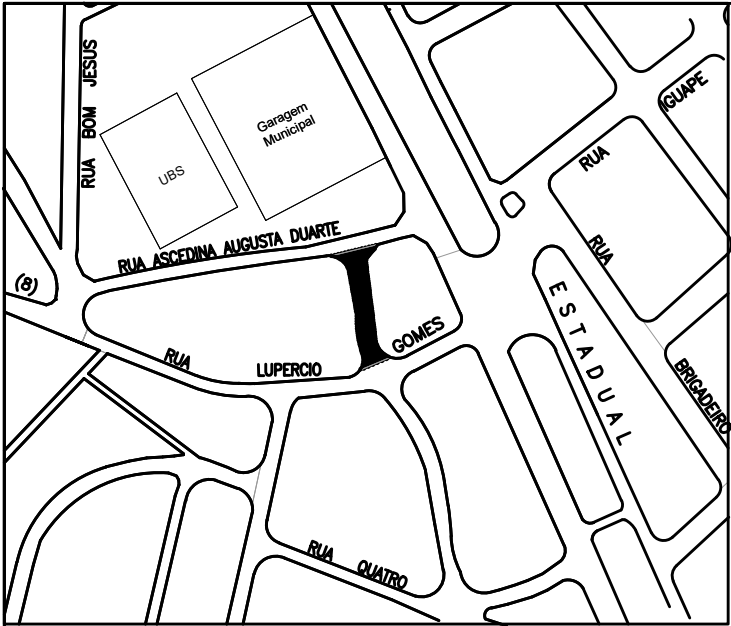


LEGENDA

LOCALIZAÇÃO DA OBRA


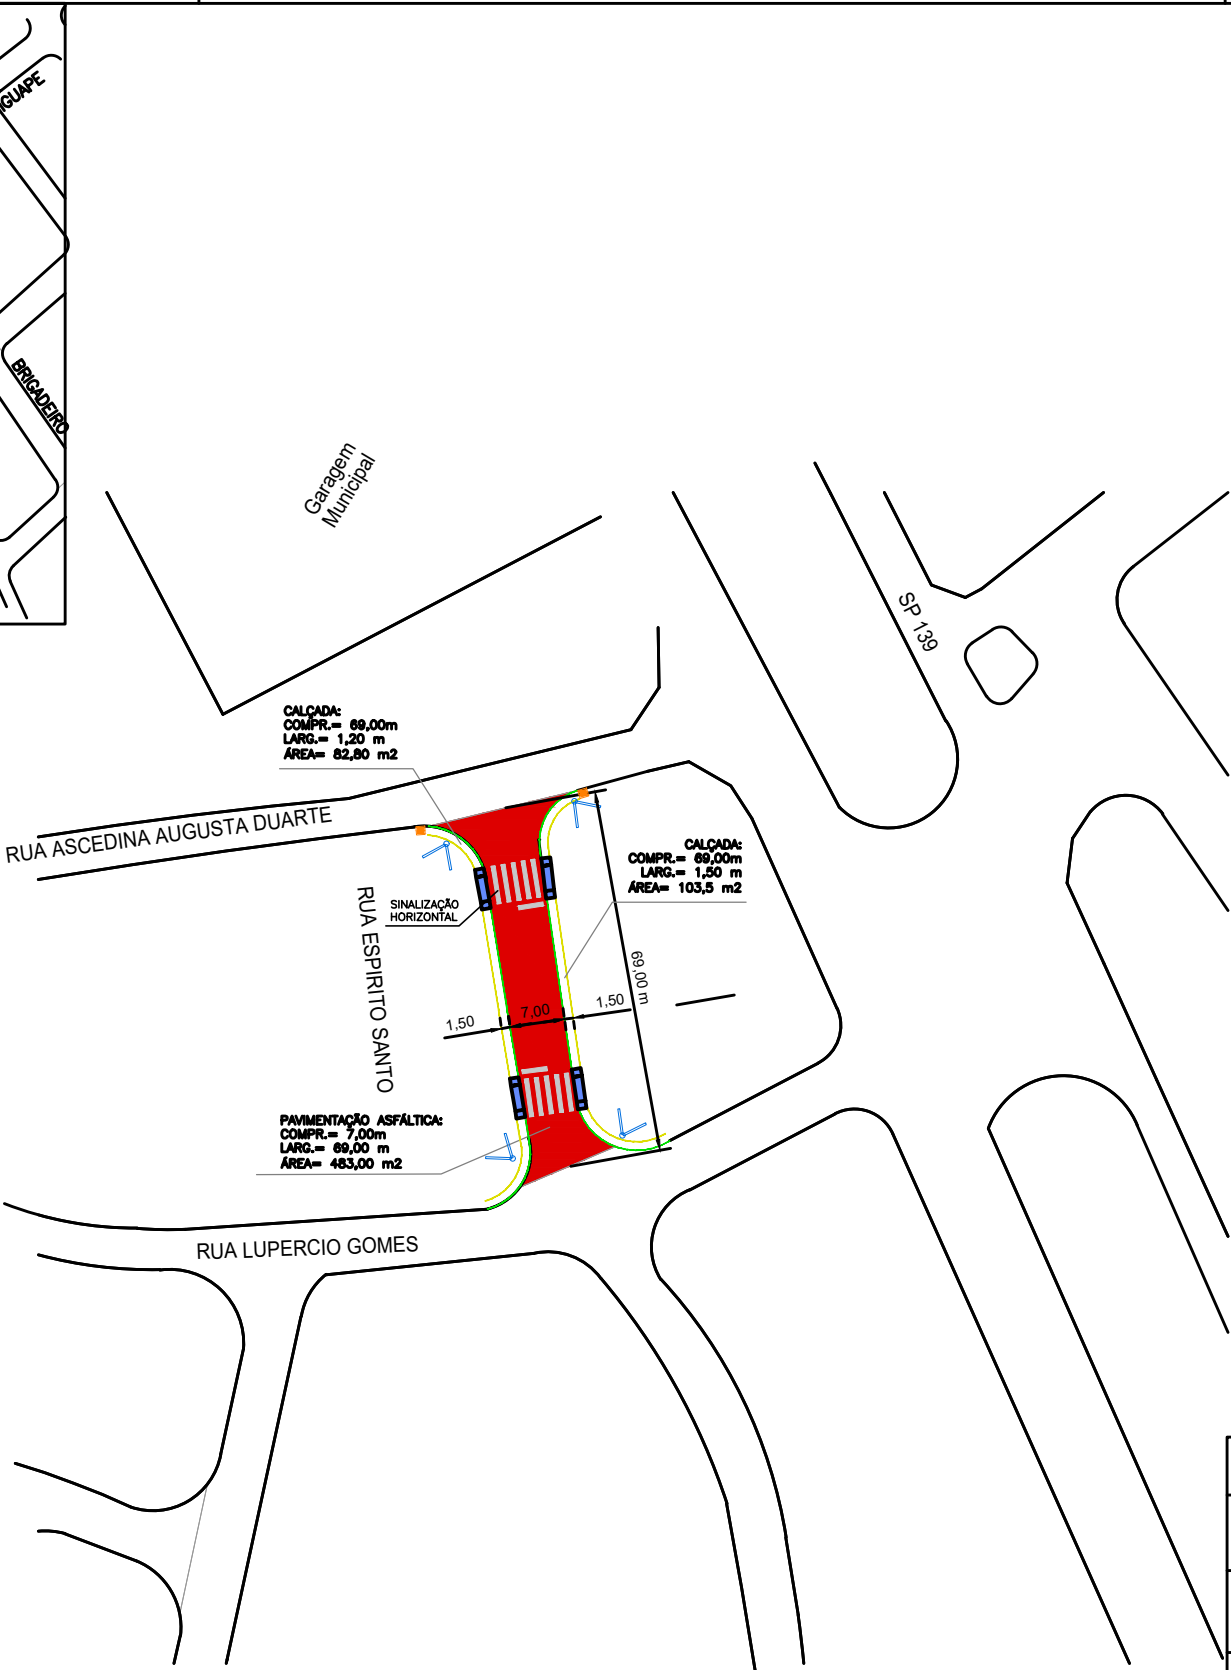


LEGENDA





- PAVIMENTAÇÃO ASFÁLTICA A EXECUTAR
- CALÇADA (Larg= 1,50m) A EXECUTAR
- GUIA/SARJETA DE CONCRETO A EXECUTAR
- CAIXA SIMPLES A EXECUTAR
- FAIXAS PEDESTRES (SINALIZAÇÃO HORIZONTAL) A EXECUTAR

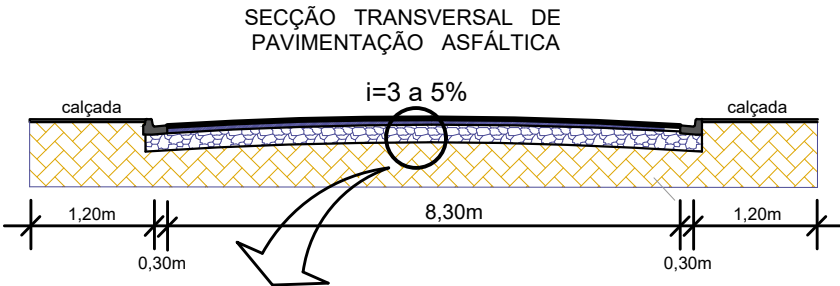


CAMADA DE ROLAMENTO COM CBUQ - 0,04 m
IMPRIMAÇÃO BETUMINOSA LIGANTE
IMPRIMAÇÃO BETUMINOSA IMPERMEABILIZANTE
BASE DE BRITA GRADUADA SIMPLES - 0,15 m

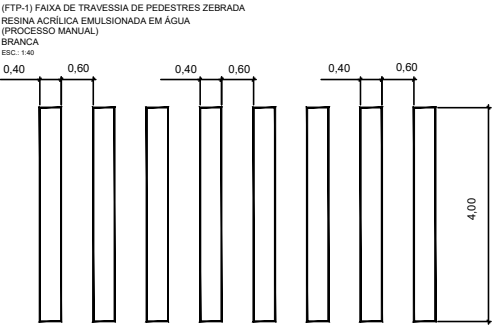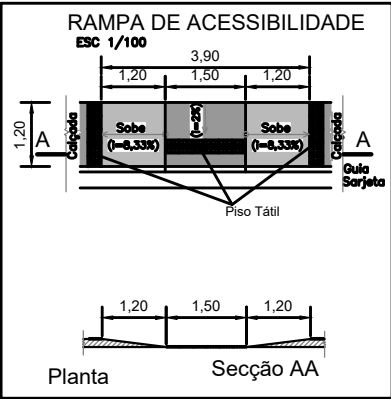

PREFEITURA MUNICIPAL DE SETE BARRAS		
ASSUNTO: PAVIMENTAÇÃO ASFÁLTICA E OBRAS COMPLEMENTARES		
LOCAL:	RUA ESPIRITO SANTO - JARDIM MAGÁRIO SETE BARRAS /SP	REVISÃO: 00
RESPONSÁVEL TÉCNICO:	SÉRGIO RICARDO MUNIZ CREA: 5060513627-SP _____	
PROPRIETÁRIO:	PREFEITURA MUNICIPAL DE SETE BARRAS _____ DEAN ALVES MARTINS	FOLHA: ÚNICA
		DATA: OUT/2021
		ESCALA: S/E

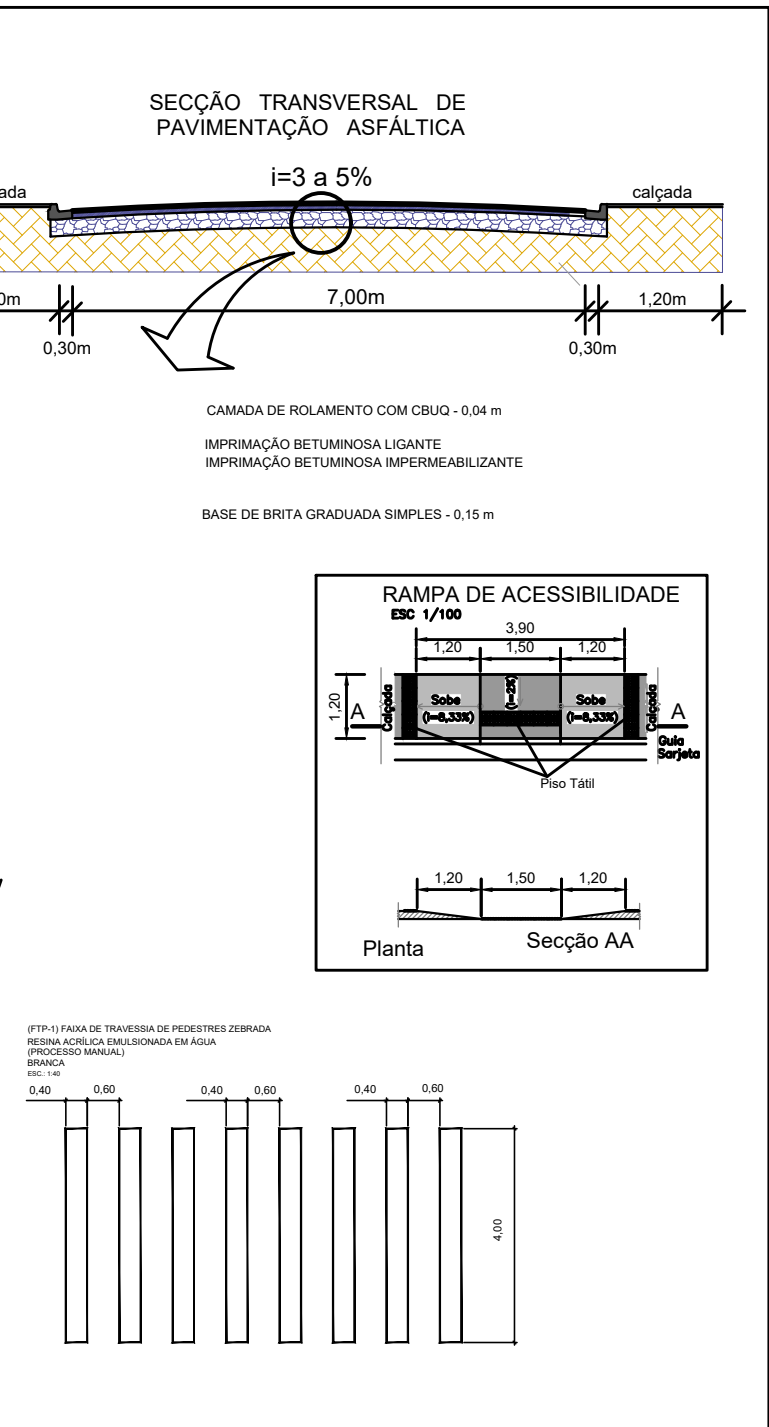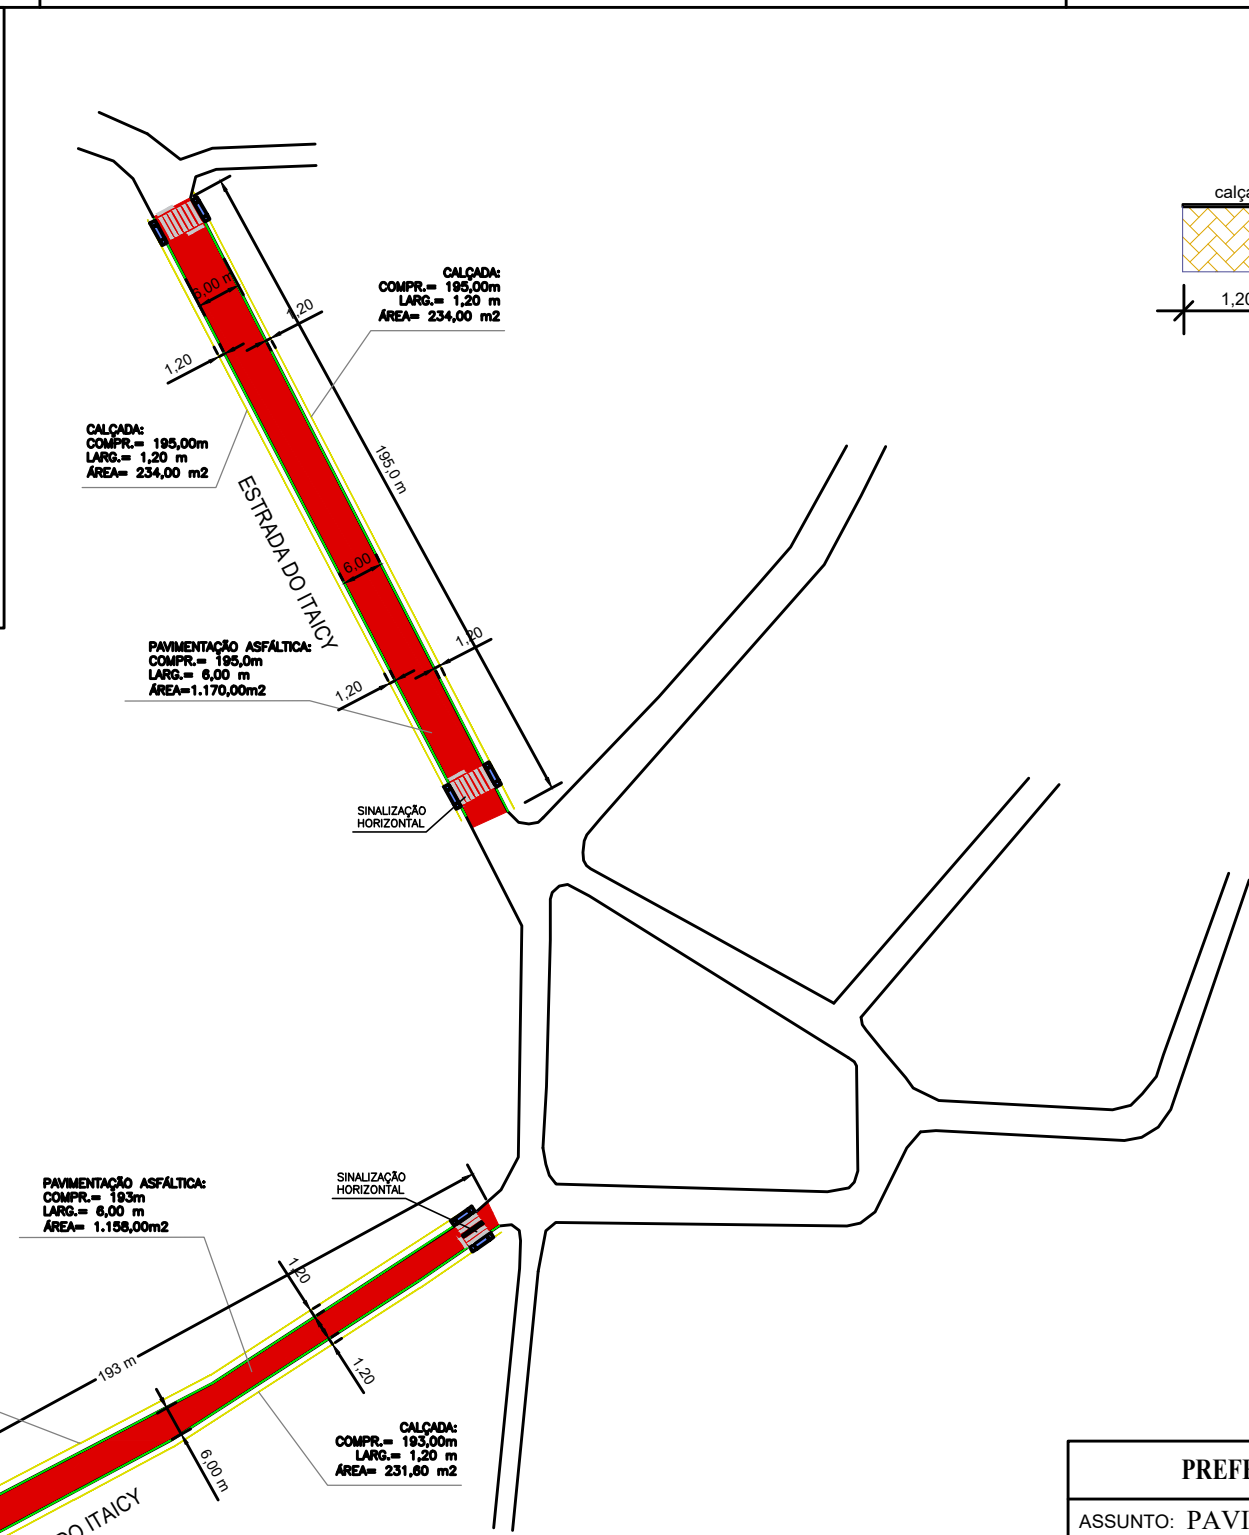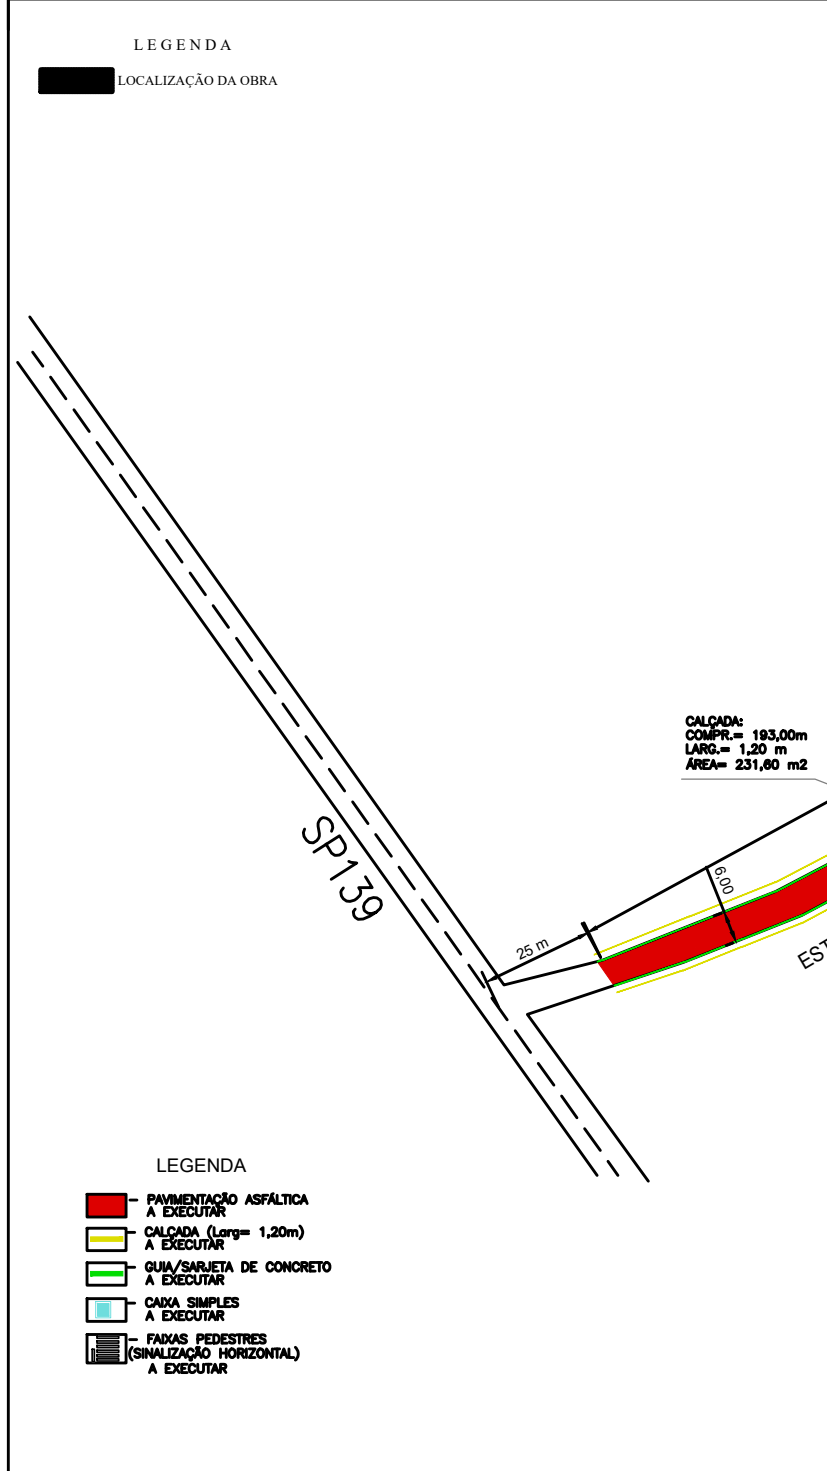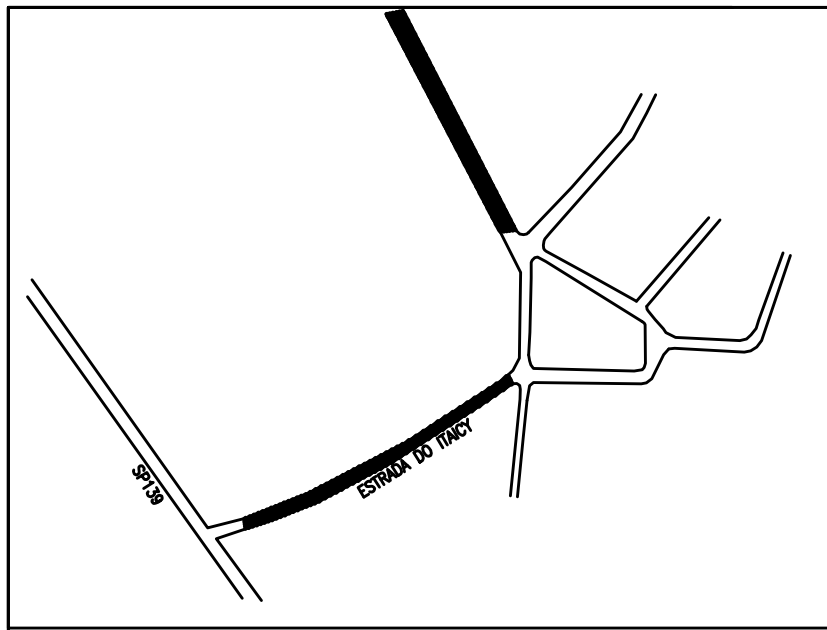

PREFEITURA MUNICIPAL DE SETE BARRAS		
ASSUNTO: PAVIMENTAÇÃO ASFÁLTICA E OBRAS COMPLEMENTARES		
LOCAL:	ESTRADA DO ITAICY - ITOPAMIRIM SETE BARRAS /SP	
RESPONSÁVEL TÉCNICO: SÉRGIO RICARDO MUNIZ CREA: 5060513627-SP _____		REVISÃO: 00
		FOLHA: ÚNICA
PROPRIETÁRIO: PREFEITURA MUNICIPAL DE SETE BARRAS _____		DATA: OUT/2021
DEAN ALVES MARTINS		ESCALA: S/E

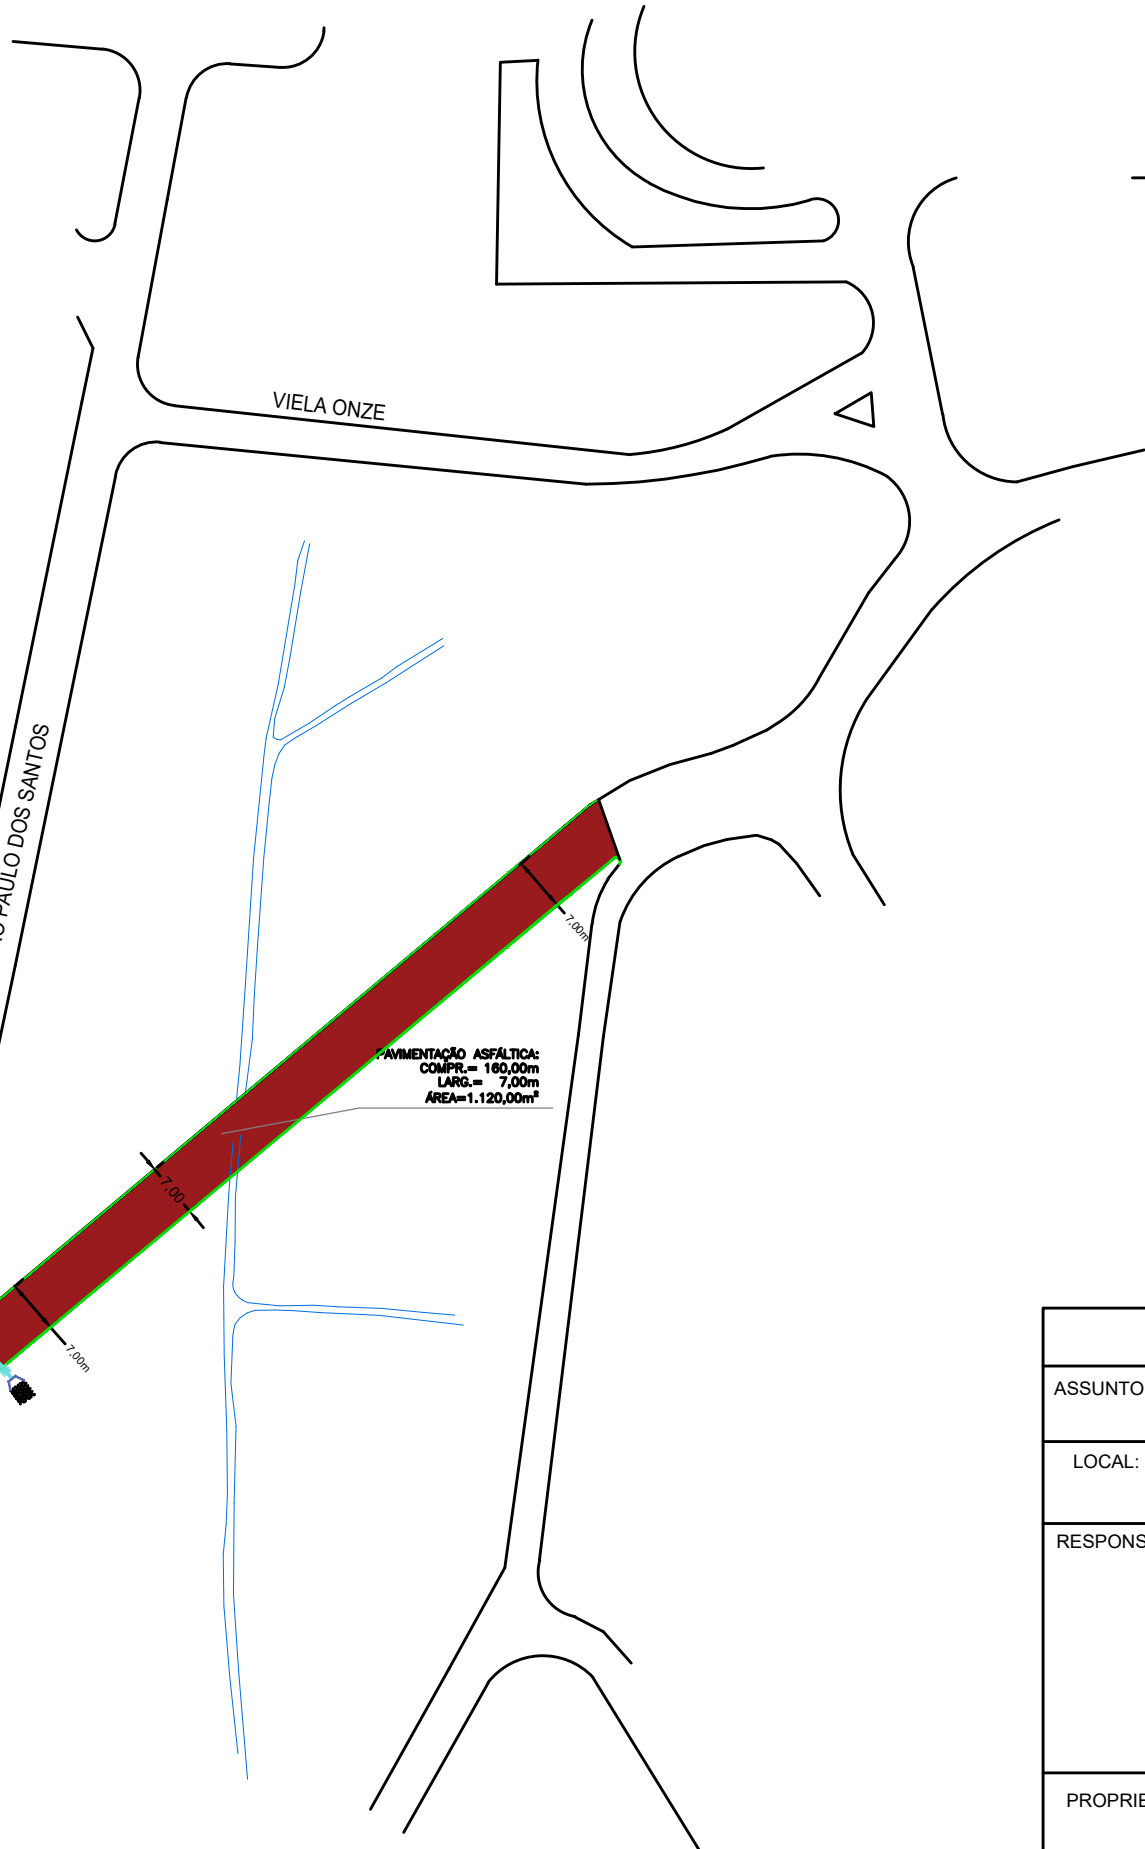

PREFEITURA MUNICIPAL DE SETE BARRAS		
ASSUNTO: PAVIMENTAÇÃO ASFÁLTICA		
LOCAL: RUA PROJETADA - JARDIM MAGÁRIO SETE BARRAS /SP		
RESPONSÁVEL TÉCNICO: SÉRGIO RICARDO MUNIZ CREA: 5060513627-SP _____		REVISÃO: 00
		FOLHA: ÚNICA
PROPRIETÁRIO: PREFEITURA MUNICIPAL DE SETE BARRAS _____ DEAN ALVES MARTINS		DATA: OUT/2021
		ESCALA: S/E