DETALHE DE FOSSA SÉPTICA E FILTRO ANAERÓBIO, SUMIDOURO E CAIXA DE GORDURA
ESCALA 1:25

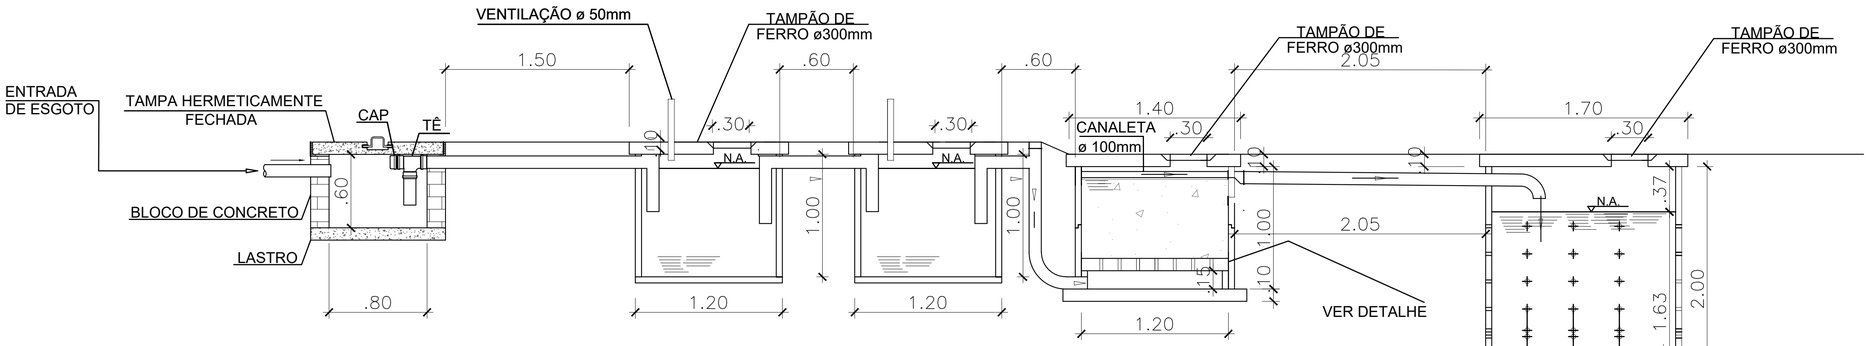

CORTE A - A CAIXA DE GORDURA

CORTE A - A TANQUE SÉPTICO

CORTE A - A FILTRO ANAERÓBIO

CORTE A - A SUMIDOURO

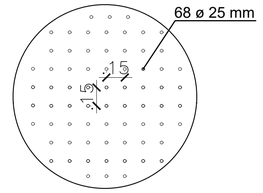

DETALHE - ANTEPARO FURADO

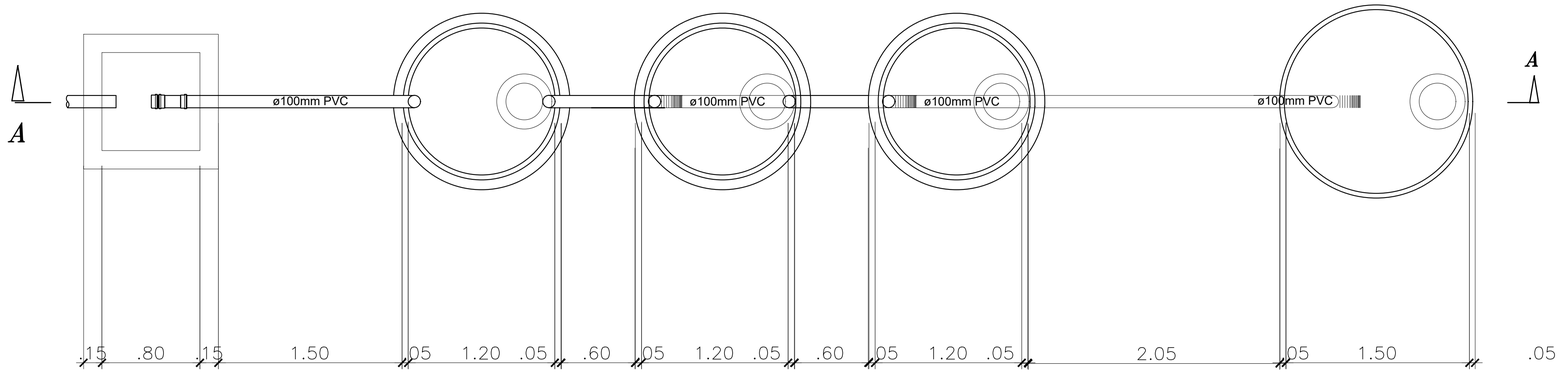

PLANTA - CAIXA DE GORDURA

PLANTA - TANQUE SÉPTICO

PLANTA - FILTRO ANAERÓBIO

PLANTA - SUMIDOURO

RESUMO

AS DIMENSÕES DO TANQUE SÉPTICO, FILTRO ANAERÓBIO, SUMIDOURO E CAIXA DE GORDURA SÃO APRESENTADAS NA TABELA ABAIXO:

CAIXA DE GORDURA		TANQUE SÉPTICO		FILTRO ANAERÓBIO		SUMIDOURO	
L_{int} (M)	h_u (M)	D_{int} (M)	h_u (M)	D_{int} (M)	h_u (M)	D (M)	h_u (M)
0,80	0,60	1,20	1,00	1,20	1,00	1,50	2,00

NOTA:

1 _ MEDIDAS EM METROS, EXCETO ONDE INDICADOS.
2 _ OS DIMENSIONAMENTOS, SEGUIRAM AS NORMAS ABNT N° NBR 7229/93,NBR 13969/97 E NBR 8160 URA

NOTAS
01. PARA A EXECUÇÃO, AS MEDIDAS DEVEM SER CONFERIDAS NO LOCAL;

REV.	DESCRIÇÃO	DATA	POR	APROV.
01	ADEQUAÇÃO DE PROJETO	03/05/2021	JUNIOR	
00	EMISSÃO INICIAL	30/03/2020	RICARDO	

ESTE DOCUMENTO É DE PROPRIEDADE DA PREFEITURA MUNICIPAL E NÃO PODE SER REPRODUZIDO OU USADO PARA QUALQUER FINALIDADE DIFERENTE DAQUELA PARA A QUAL ESTÁ SENDO FORNECIDO

ASSINADO DIGITALMENTE
DEAN ALVES MARTINS
A conformidade com a assinatura pode ser verificada em: http://serpro.gov.br/assinador-digital
SERPRO

DEAN ALVES MARTINS
Prefeito do Município de Sete Barras

ASSINADO DIGITALMENTE
SERGIO RICARDO MUNIZ
A conformidade com a assinatura pode ser verificada em: http://serpro.gov.br/assinador-digital
SERPRO

SÉRGIO RICARDO MUNIZ
CREA 5060513627

USUÁRIO
PREFEITURA MUNICIPAL DE SETE BARRAS

EMPREENDIMENTO
INSTALAÇÃO DE 58 UNIDADES SANITÁRIAS INDIVIDUAIS (USIS) NOS BAIRROS CONCHAL BRANCO E VOTUPOCA

ENDEREÇO
MUNICÍPIO DE SETE BARRAS/SP

TITULO
TANQUE SEPTICO, FILTRO ANAERÓBIO, DISPOSIÇÃO FINAL (SUMIDOURO/VALA) E CAIXA DE GORDURA

RESPONSÁVEL	ART/RRT	DESENHO	APROV.
SÉRGIO MUNIZ		RICARDO PEIXOTO	
ESCALA	Nº DO PT	VISTO	FOLHA
1:25			01 /02
DATA	ARQUIVO		REV.
20/10/2021	SETE BARRAS_USI_ARQ_R03		02

DETALHE DE FOSSA SÉPTICA E FILTRO ANAERÓBIO, VALA DE INFILTRAÇÃO E CAIXA DE GORDURA
ESCALA 1:25

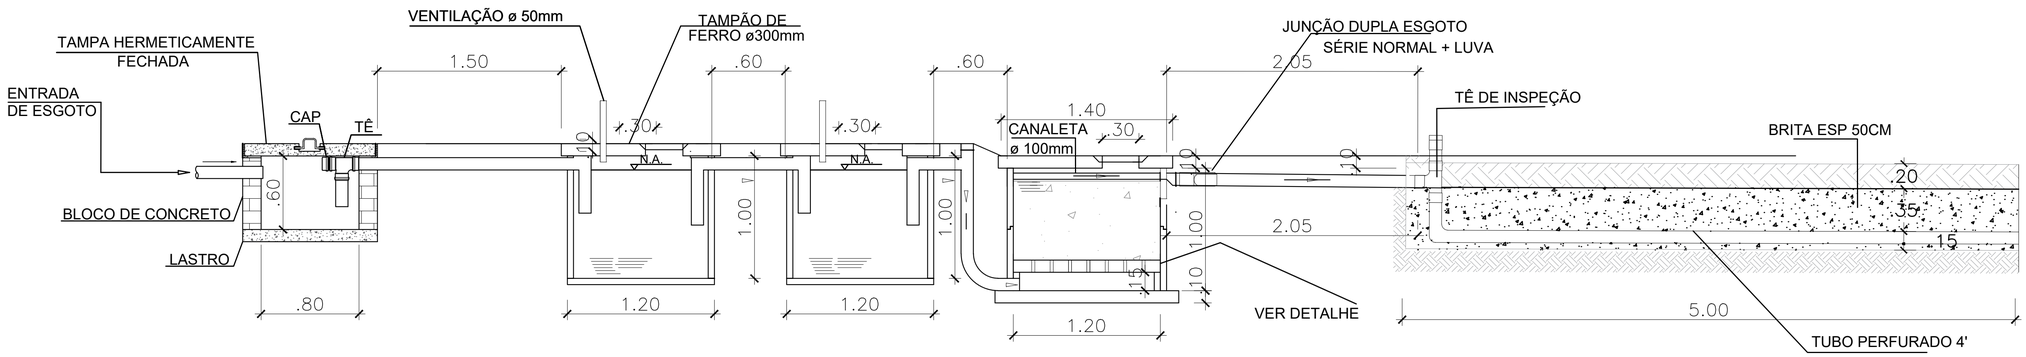

CORTE A - A CAIXA DE GORDURA

CORTE A - A TANQUE SÉPTICO

CORTE A - A FILTRO ANAERÓBIO

CORTE A - A VALA DE INFILTRAÇÃO

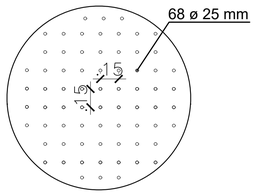

DETALHE - ANTEPARO FURADO

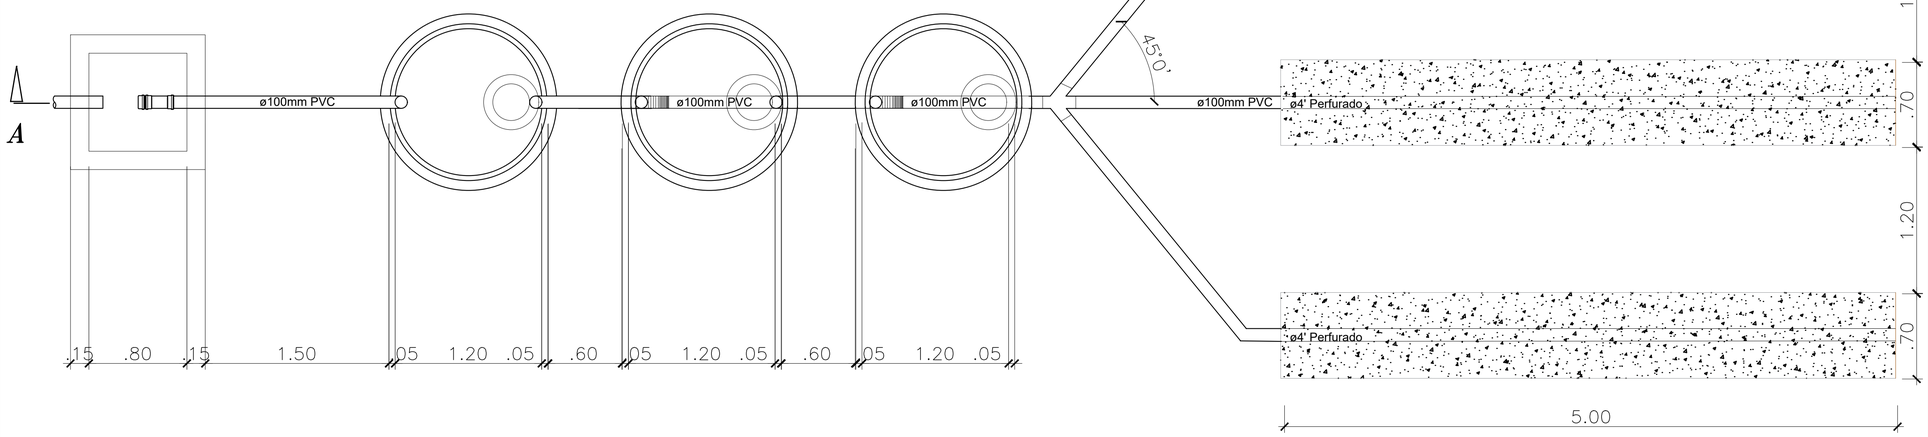

PLANTA - CAIXA DE GORDURA

PLANTA - TANQUE SÉPTICO

PLANTA - FILTRO ANAERÓBIO

PLANTA - VALA DE INFILTRAÇÃO

NOTA:

1 _ MEDIDAS EM METROS, EXCETO ONDE INDICADOS.
2 _ OS DIMENSIONAMENTOS, SEGUIRAM AS NORMAS ABNT N° NBR 7229/93,NBR 13969/97 E NBR 8160 URA

RESUMO

AS DIMENSÕES DO TANQUE SÉPTICO, FILTRO ANAERÓBIO, VALA DE INFILRTAÇÃO E CAIXA DE GORDURA SÃO APRESENTADAS NA TABELA ABAIXO:

CAIXA DE GORDURA		TANQUE SÉPTICO		FILTRO ANAERÓBIO		VALA DE INFILTRAÇÃO	
L_{int} (M)	h_u (M)	D_{int} (M)	h_u (M)	D_{int} (M)	h_u (M)	L (M)	h_u (M)
0,80	0,60	1,20	1,00	1,20	1,00	15,00	0,50

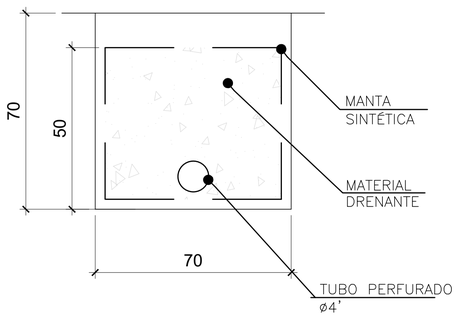

DETALHE DRENO SUB-SUPERFICIAL

CONSUMOS MÉDIOS PARA DRENOS SUB-SUPERFICIAIS		
DISCRIMINAÇÃO	UNID.	DSS04
ESCAVAÇÃO	m³/m	0,49
MANTA SINTÉTICA	m²/m	3,10
MATERIAL DRENANTE	m³/m	0,35
MATERIAL FILTRANTE	m³/m	-
TUBO PERFURADO Ø4'	m/m	1,00

NOTAS
01. PARA A EXECUÇÃO, AS MEDIDAS DEVEM SER CONFERIDAS NO LOCAL;

REV.	DESCRIÇÃO	DATA	POR	APROV.
01	ADEQUAÇÃO DE PROJETO	03/05/2021	JUNIOR	
00	EMISSÃO INICIAL	30/03/2020	RICARDO	

ESTE DOCUMENTO É DE PROPRIEDADE DA PREFEITURA MUNICIPAL E NÃO PODE SER REPRODUZIDO OU USADO PARA QUALQUER FINALIDADE DIFERENTE DAQUELA PARA A QUAL ESTÁ SENDO FORNECIDO

ASSINADO DIGITALMENTE
DEAN ALVES MARTINS
A conformidade com a assinatura pode ser verificada em: http://verpro.gov.br/assinador-digital
SERPRO

DEAN ALVES MARTINS
Prefeito do Município de Sete Barras

ASSINADO DIGITALMENTE
SERGIO RICARDO MUNIZ
A conformidade com a assinatura pode ser verificada em: http://verpro.gov.br/assinador-digital
SERPRO

SÉRGIO RICARDO MUNIZ
CREA 5060513627

USUÁRIO
PREFEITURA MUNICIPAL DE SETE BARRAS

EMPREENDIMENTO
INSTALAÇÃO DE 58 UNIDADES SANITÁRIAS INDIVIDUAIS (USIS) NOS BAIRROS CONCHAL BRANCO E VOTUPOCA

ENDEREÇO
MUNICÍPIO DE SETE BARRAS/SP

TÍTULO
TANQUE SEPTICO, FILTRO ANAERÓBIO, DISPOSIÇÃO FINAL (SUMIDOURO/VALA) E CAIXA DE GORDURA

RESPONSÁVEL	ART/RRT	DESENHO	APROV.
SÉRGIO MUNIZ		RICARDO PEIXOTO	
ESCALA	Nº DO PT	VISTO	FOLHA
1:25			02 /02
DATA	ARQUIVO		REV.
20/10/2021	SETE BARRAS_USI_ARQ_R03		02