




TABELA DE PENAS			
Nº	COR (AUTOCAD)	COR (PLOT)	ESP.
1	VERMELHO	7	0,3
2	AMARELO	7	0,8
3	VERDE	7	0,5
4	CYAN	7	0,1
5	AZUL	7	0,2
6	MAGENTA	7	0,1
7	BRANCO	7	0,1
254	CINZA	254	0,1
ESCALA DE PLOTAGEM			
PLOTTED	DRAWING	UNITS	
10mm		1	

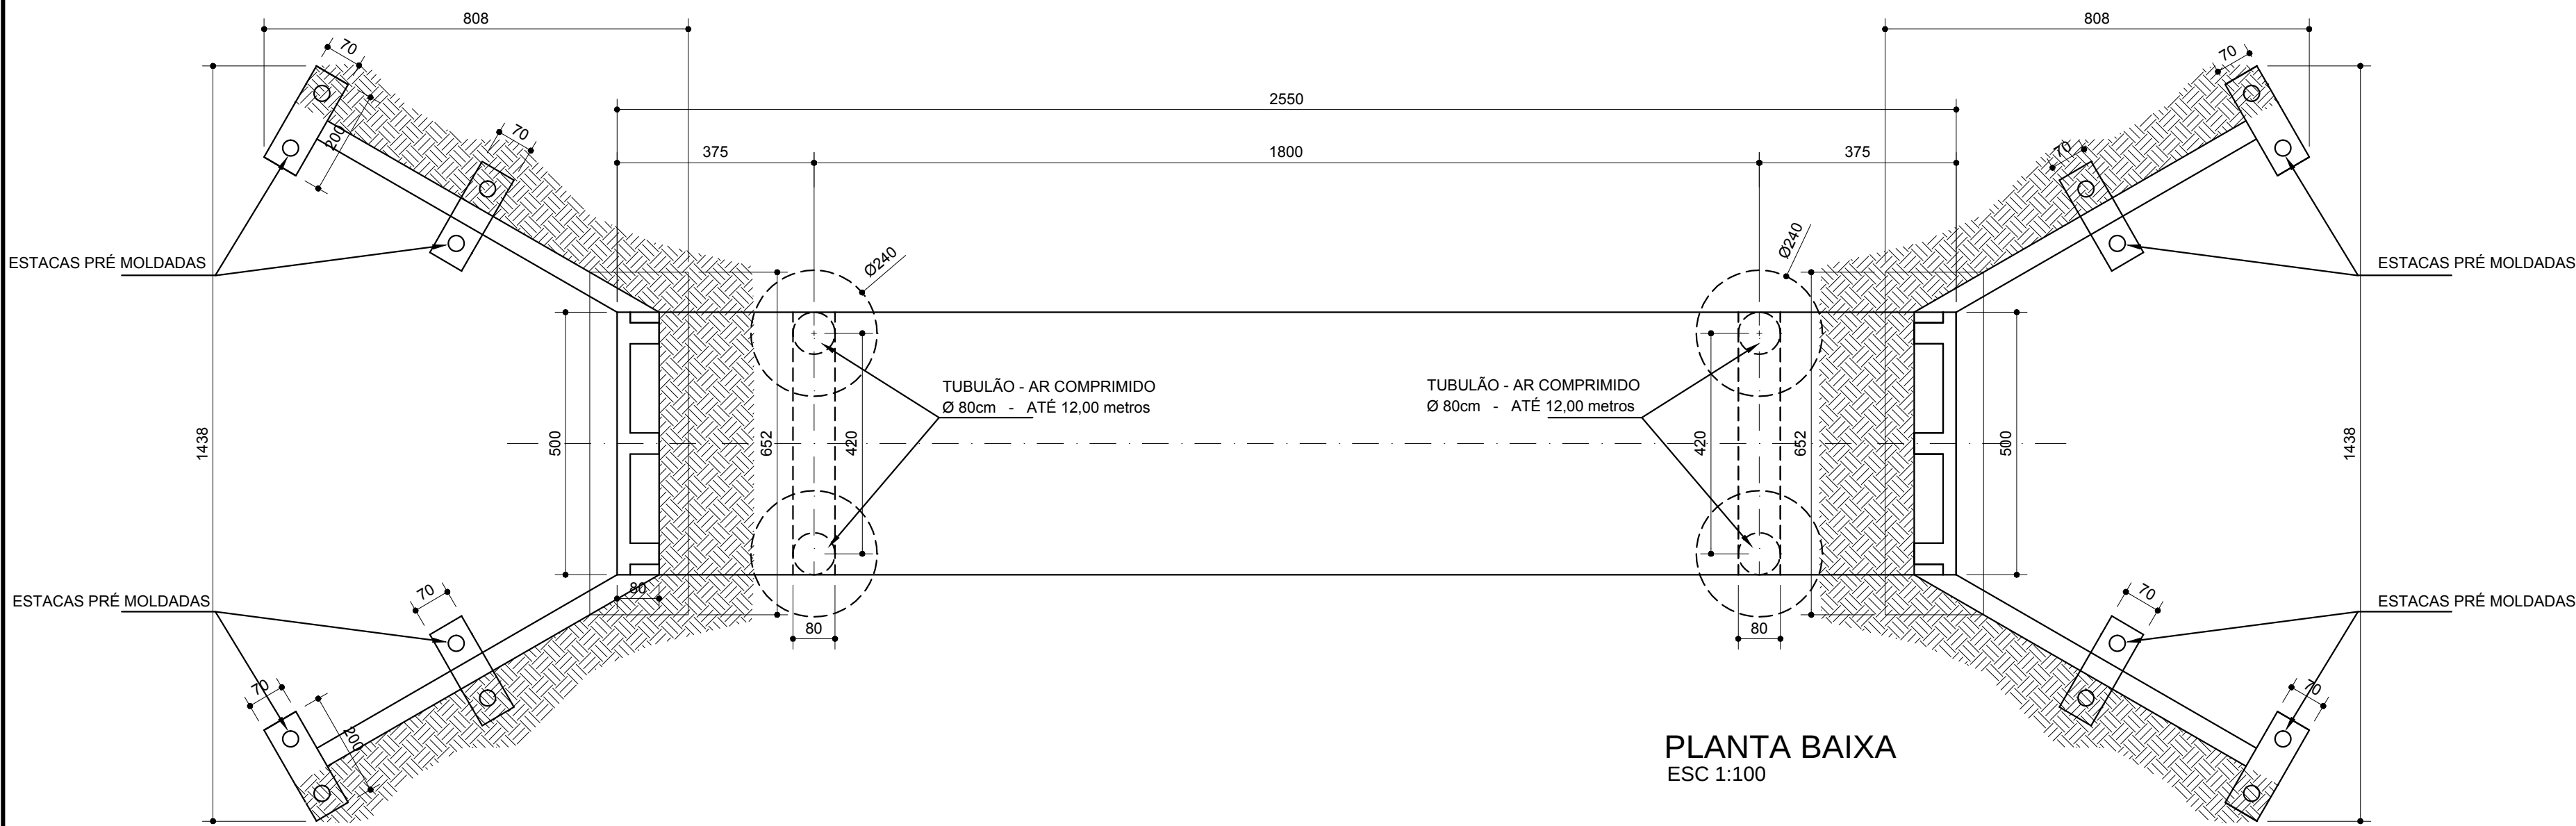

PLANTA BAIXA
ESC 1:100

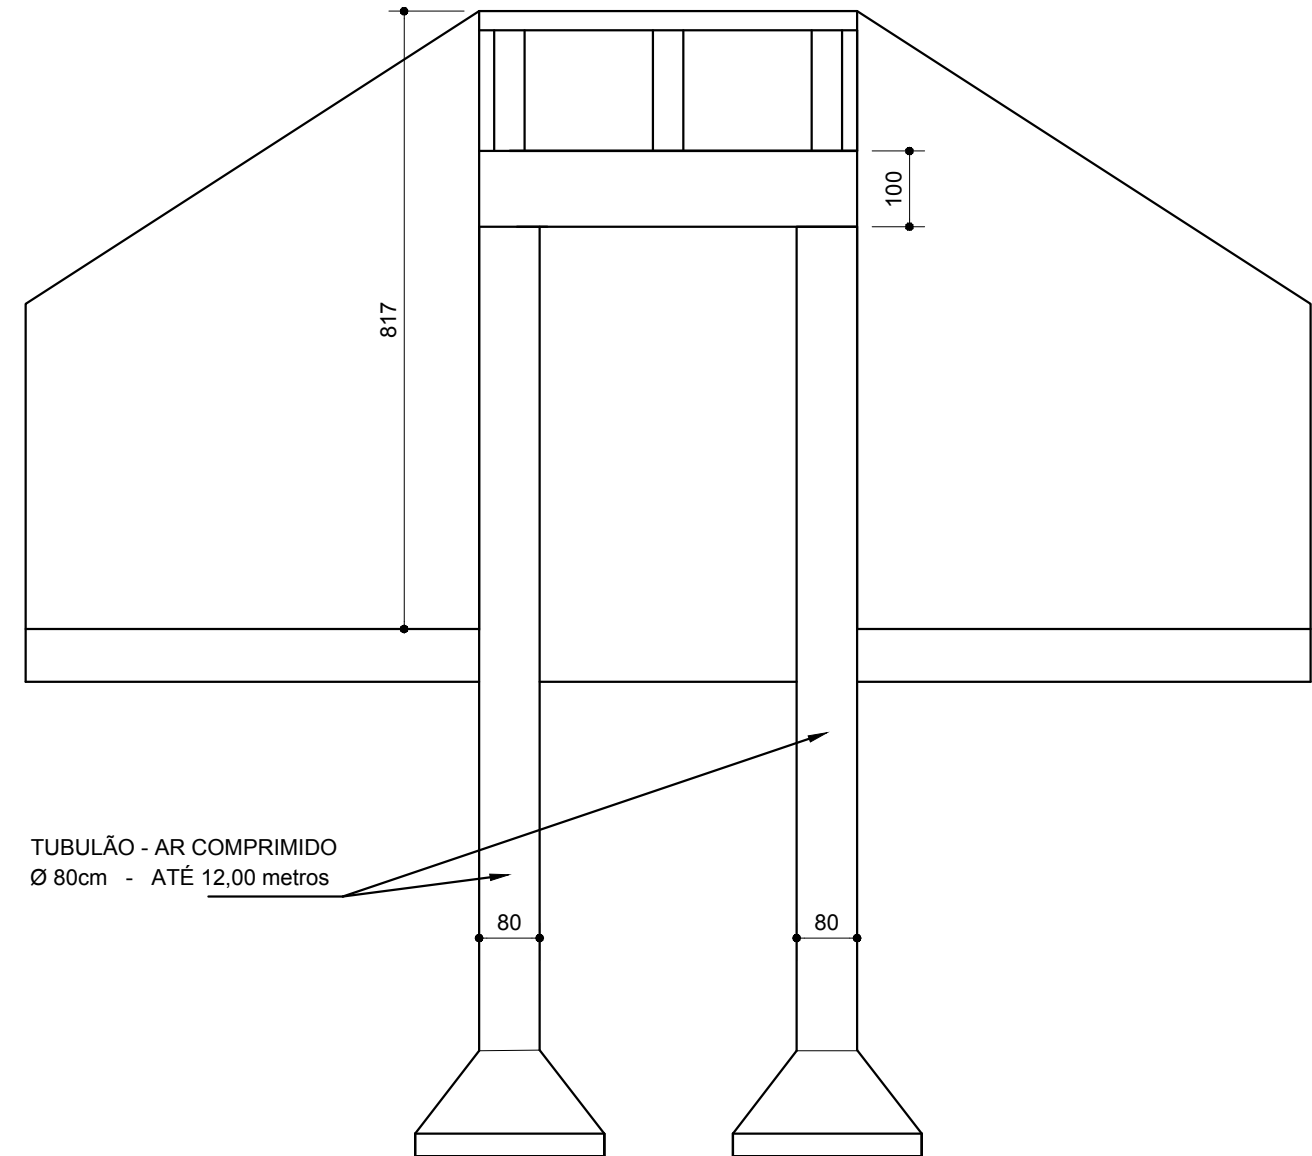

CORTINAS - (2x)
ESC 1:100

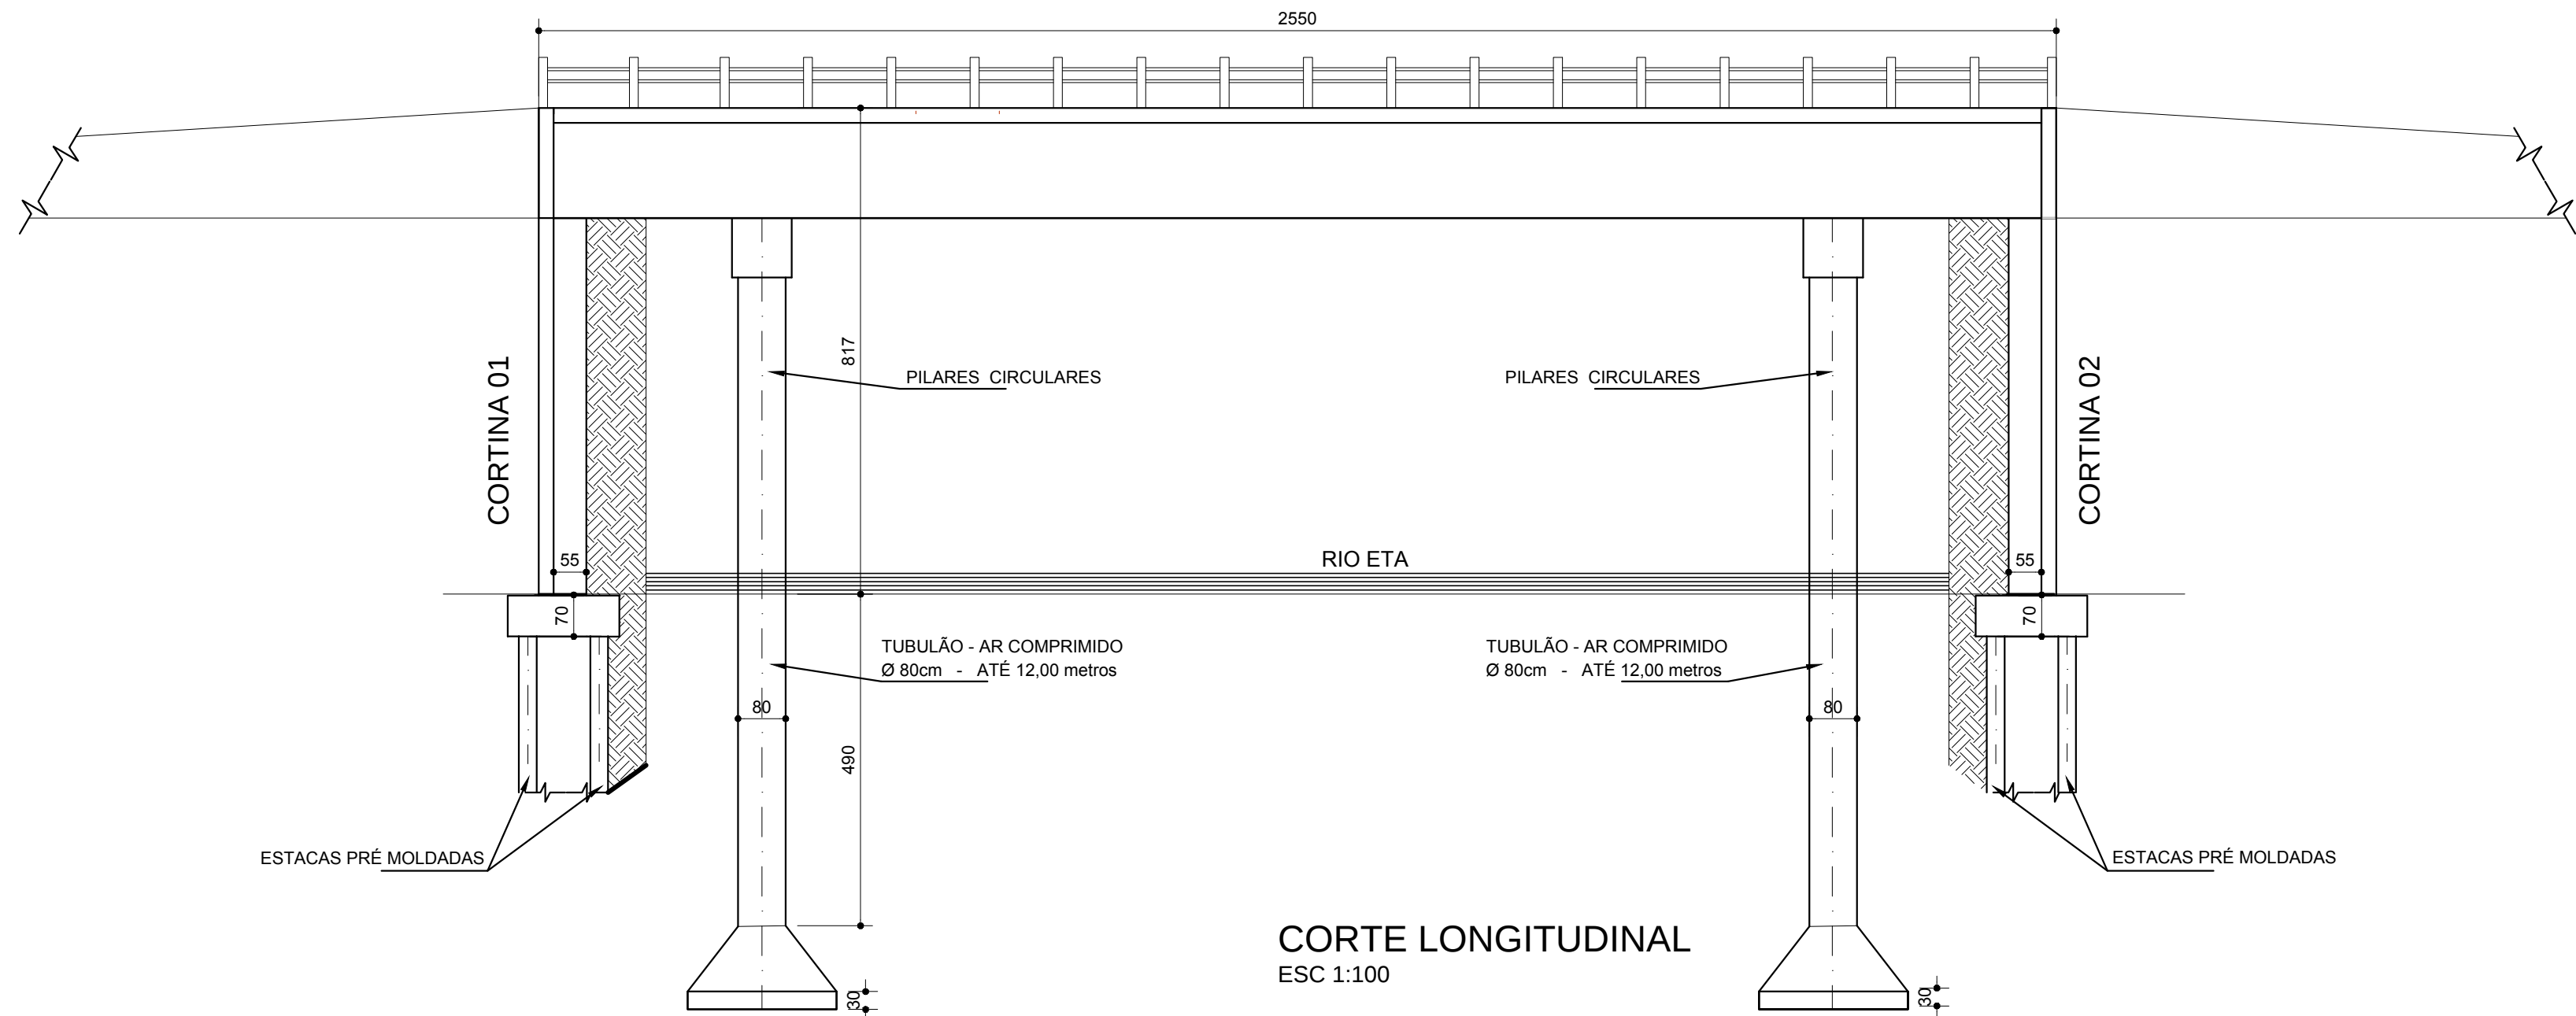

CORTE LONGITUDINAL
ESC 1:100

PREFEITURA MUNICIPAL DE SETE BARRAS

ASSUNTO: PONTE DE CONCRETO SOBRE O RIO ETÁ
FUNDAÇÃO - LOCAÇÃO - FORMA
PLANTA - FORMA - CORTINAS E ALAS
RESPONSÁVEL TÉCNICO: Eng.º CARLOS RICHARD FERREIRA QUEIROZ
CREA-SP: 5060514928
LOCAL: BAIRRO LAMBARÍ
SETE BARRAS/SP



DESENHO:
FOLHA:
DATA: FEV/2018
ESCALA: INDICADA