

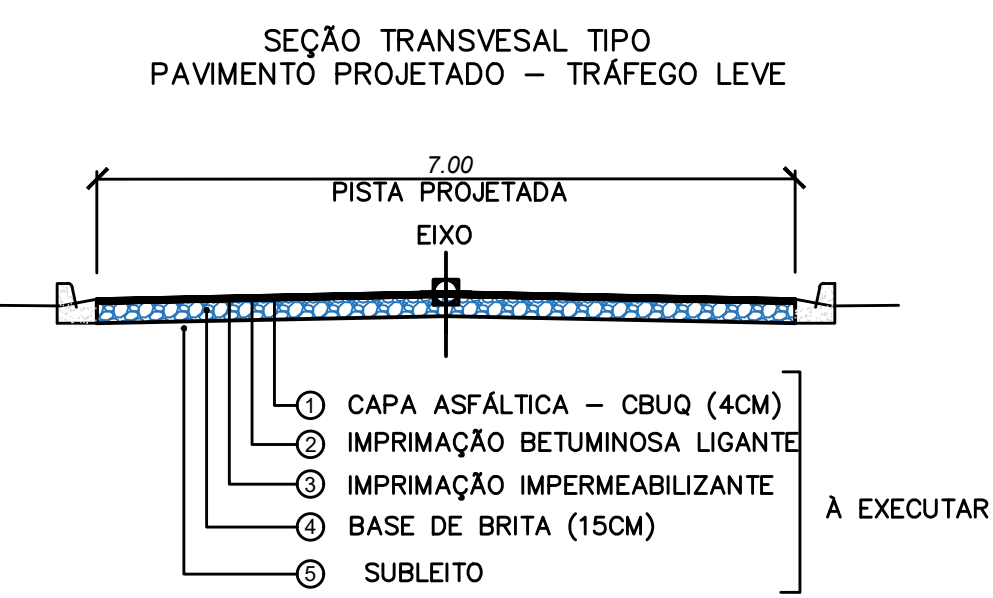
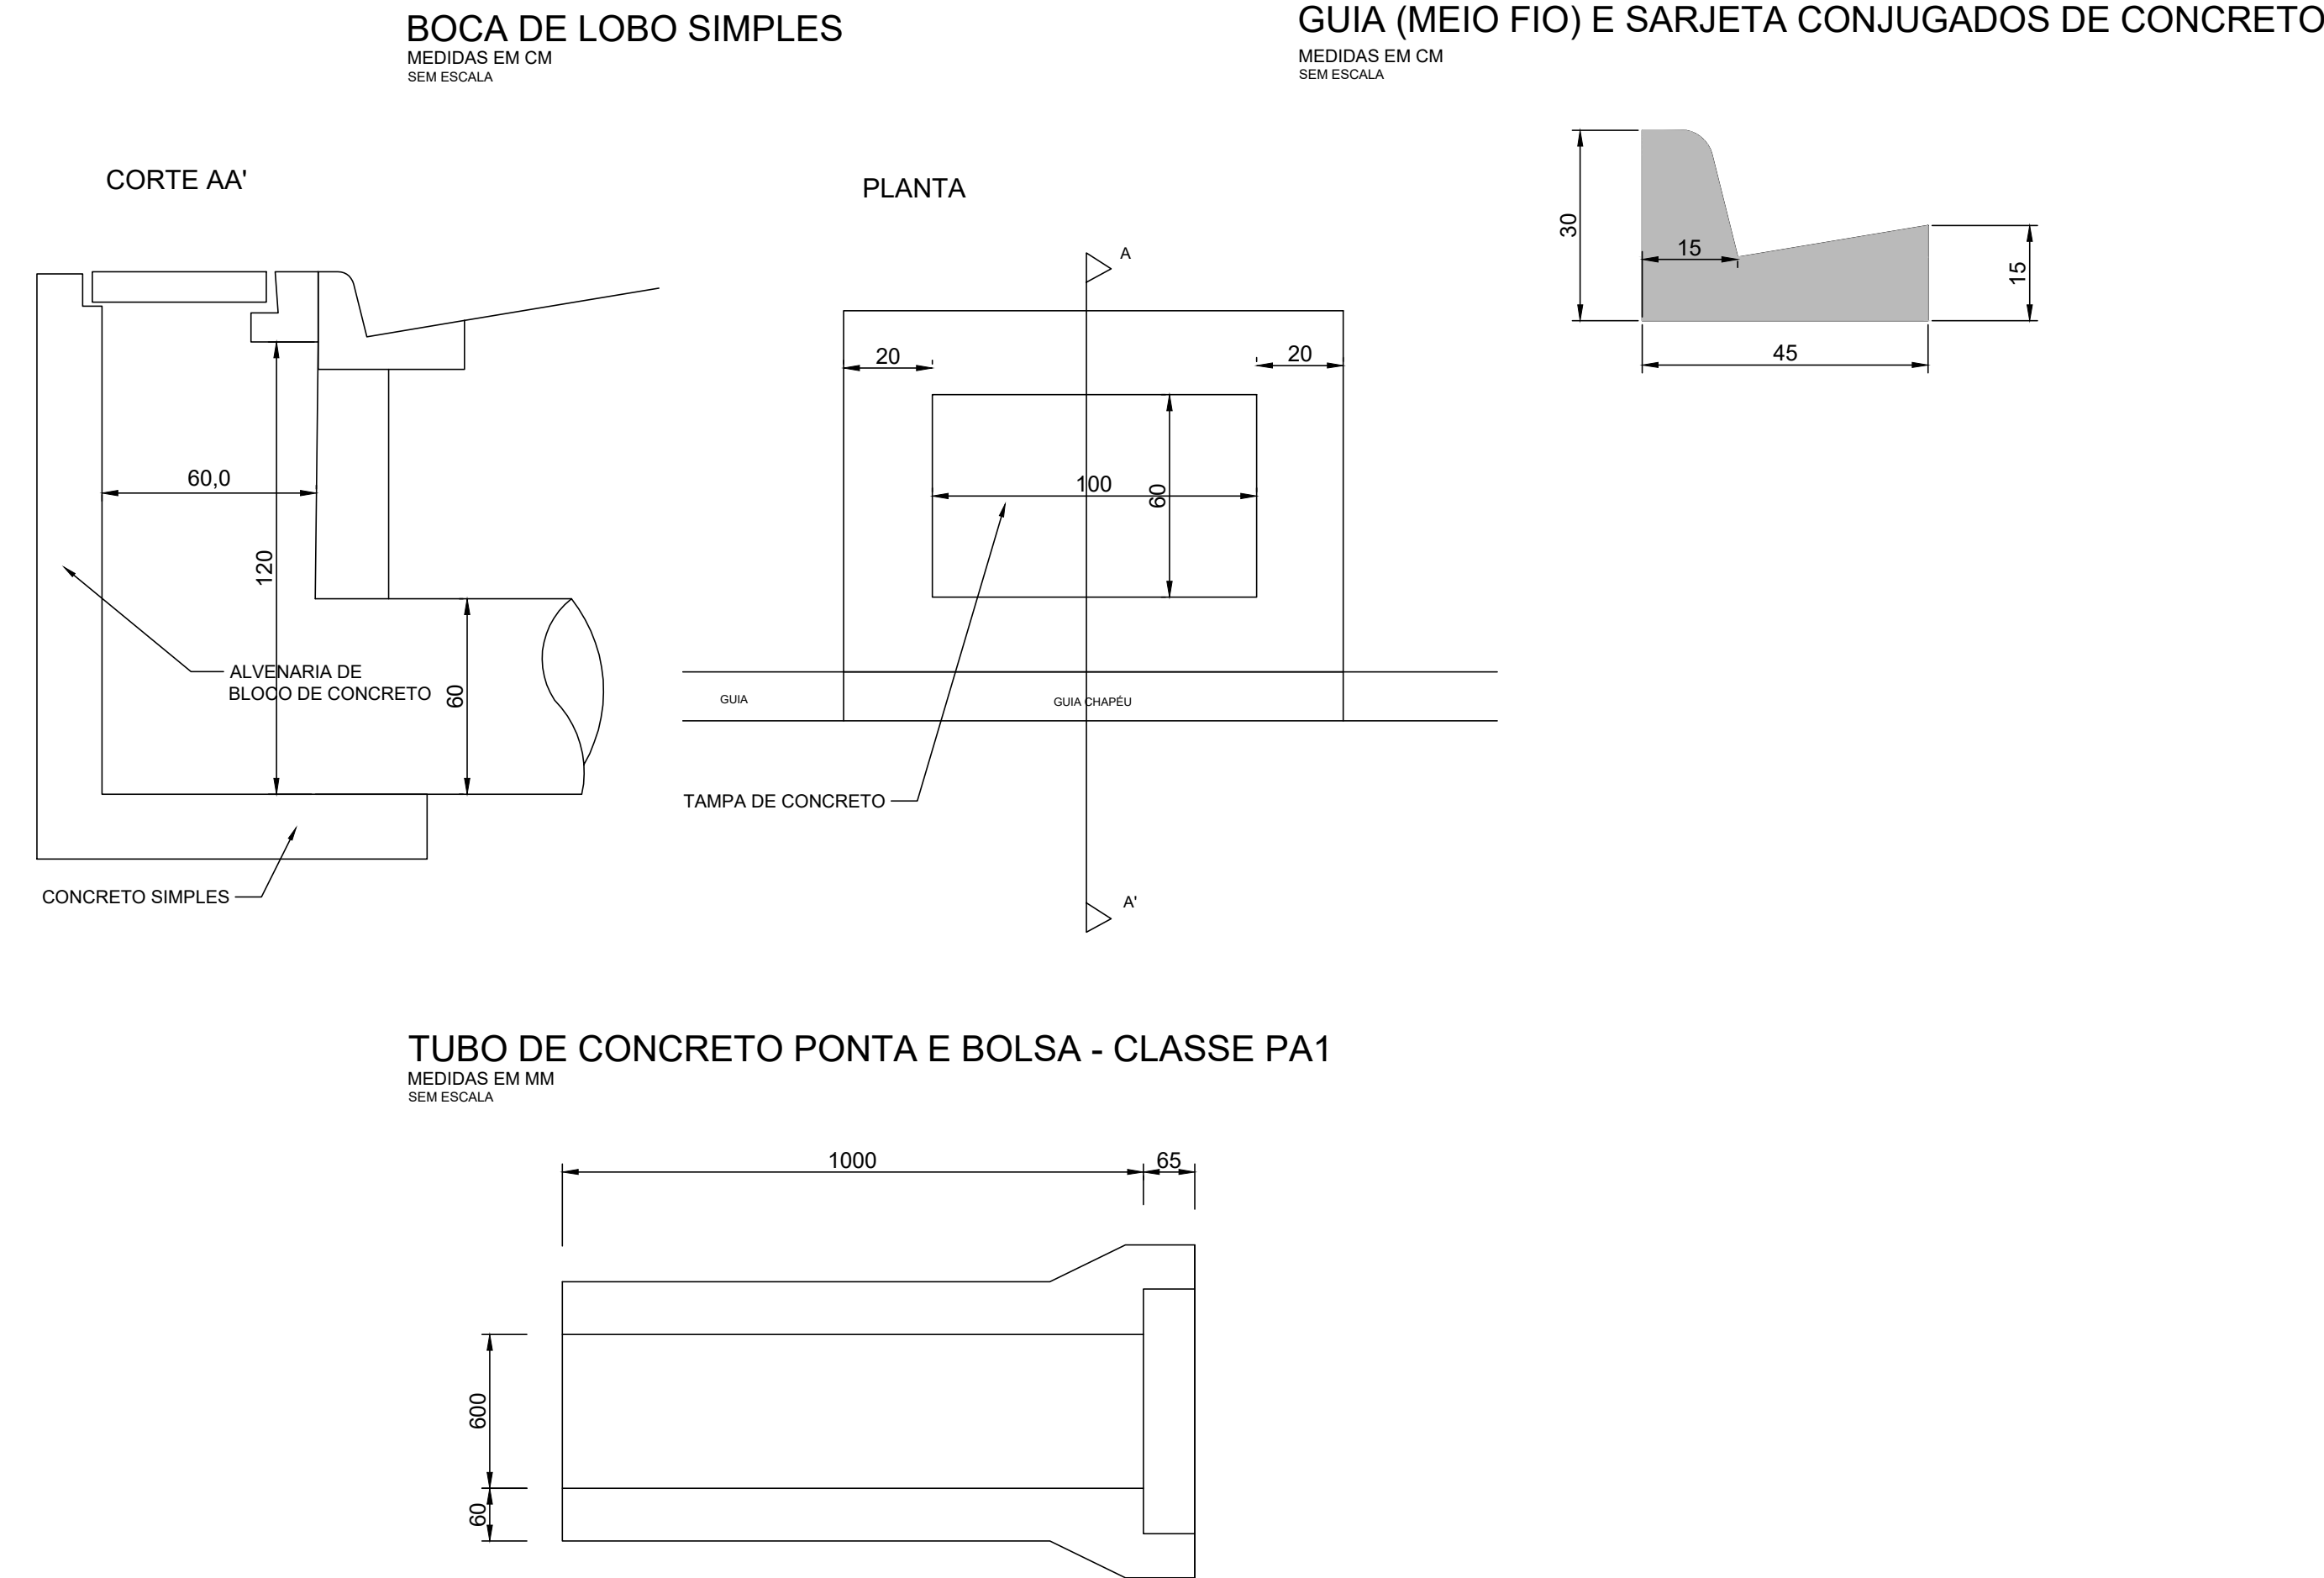
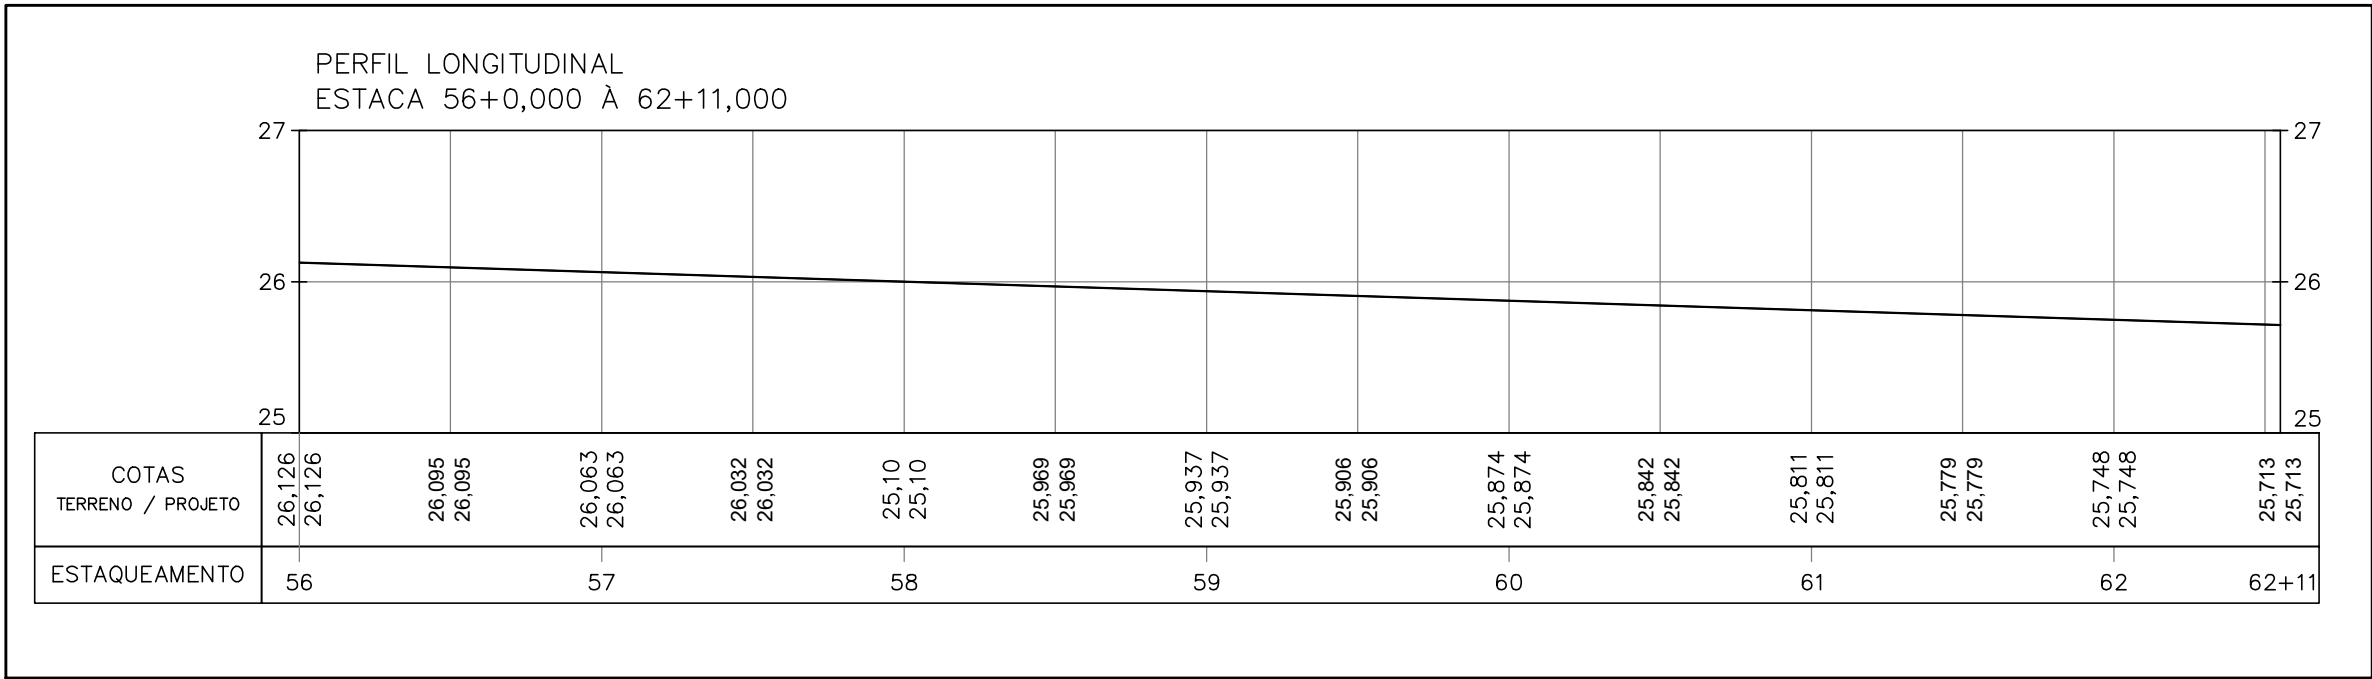
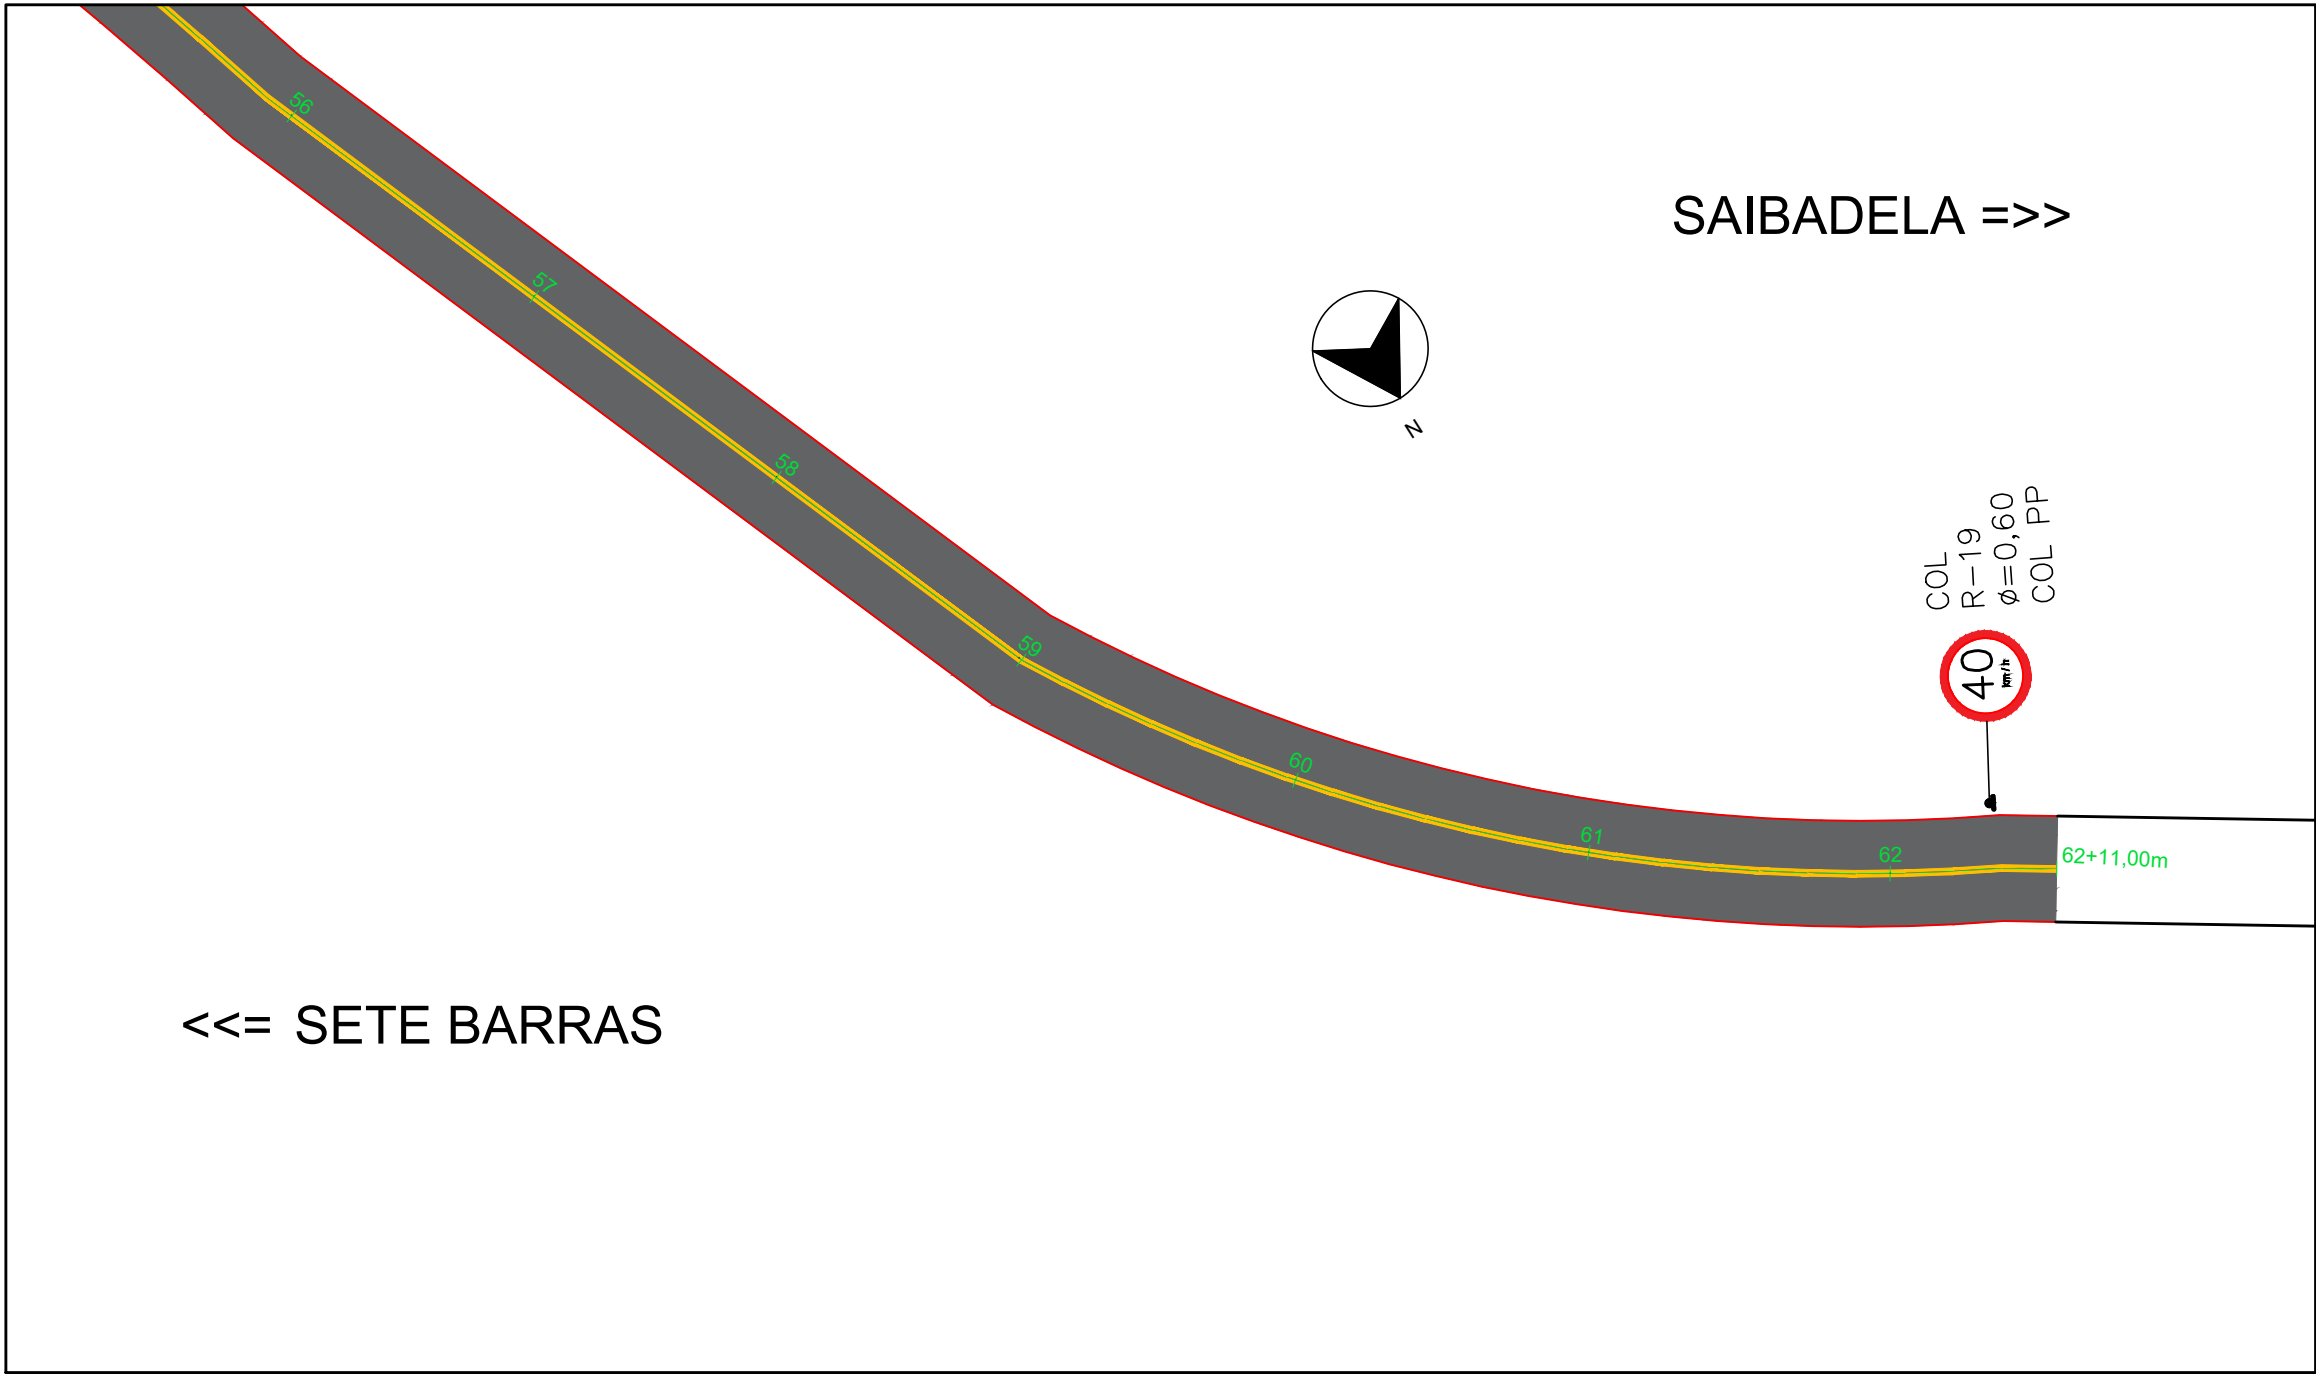
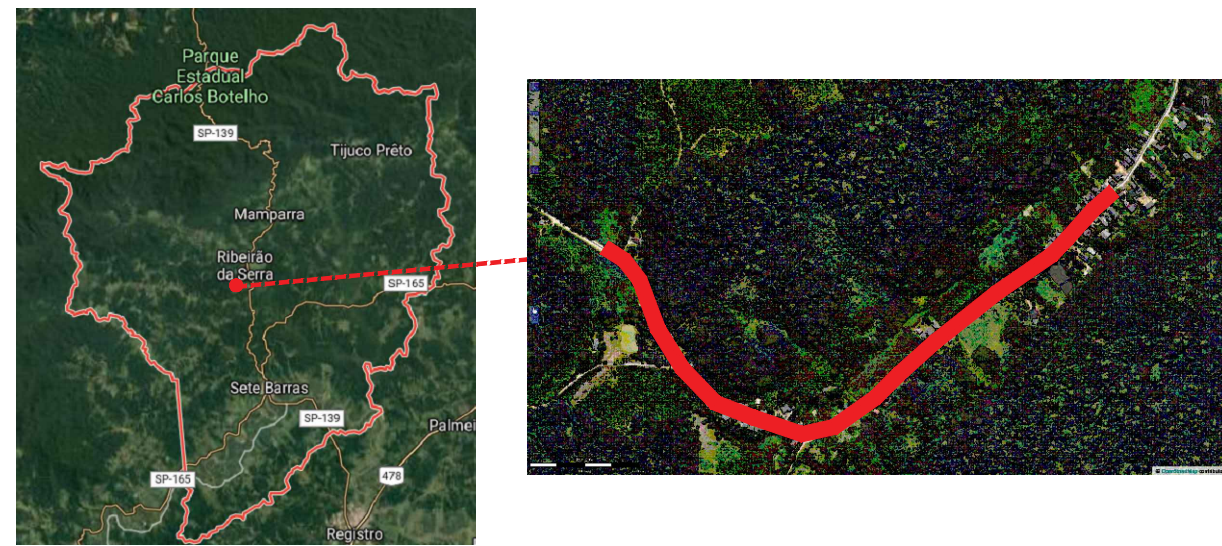


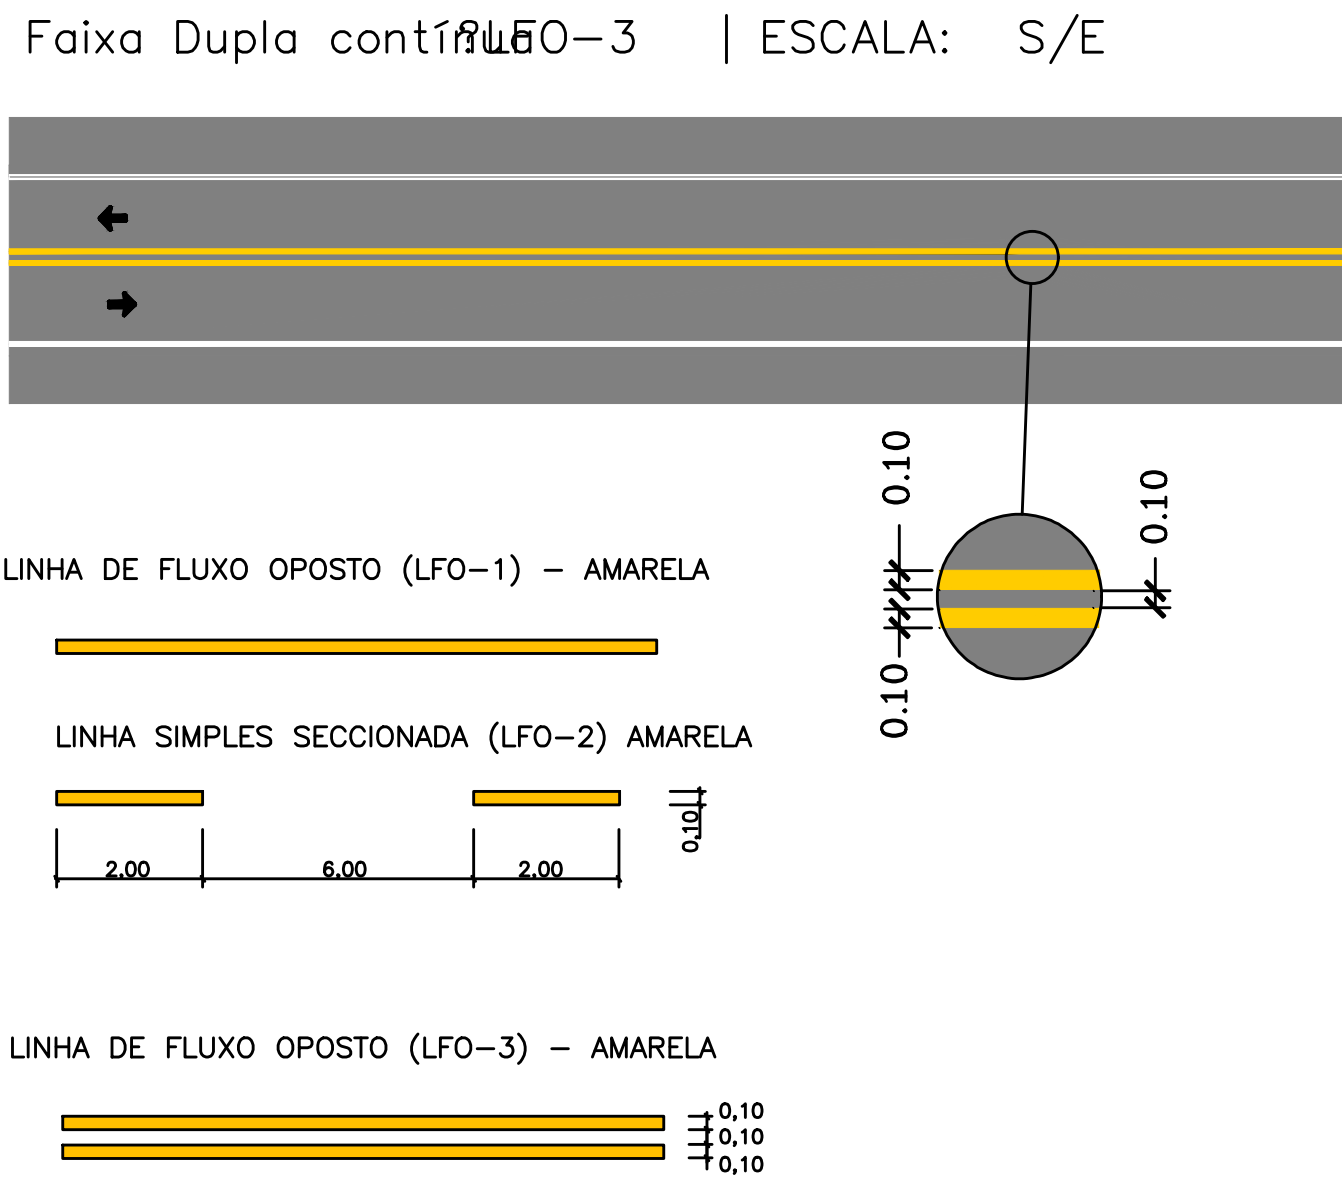

QUADRO DE ESPECIFICAÇÕES TÉCNICAS		
CÓDIGO	MATERIAL	ESPECIFICAÇÃO
1	CAPA ASFÁLTICA (CBUQ), DER-SP - FAIXA III	DER/SP ET-DE-P00/027
2	IMPRIMAÇÃO BETUMINOSA LIGANTE	DER/SP ET-DE-P00/020
3	IMPRIMAÇÃO BETUMINOSA IMPERMEABILIZANTE	DER/SP ET-DE-P00/019
4	BRITA GRADUADA SIMPLES (FX. II)	DER/SP ET-DE-P00/007
5	SUB-LEITO DE SOLO LOCAL E/OU SELECIONADO	DER/SP ET-DE-P00/002

CAMADA	DEFLEXÕES MÉDIAS E CARACTERÍSTICA (10 ⁻² mm ²)	
	Deflexão Média	Deflexão Característica
CONCRETO BETUMINOSO USINADO A QUENTE (CAPA)	40	50
BASE	75	93

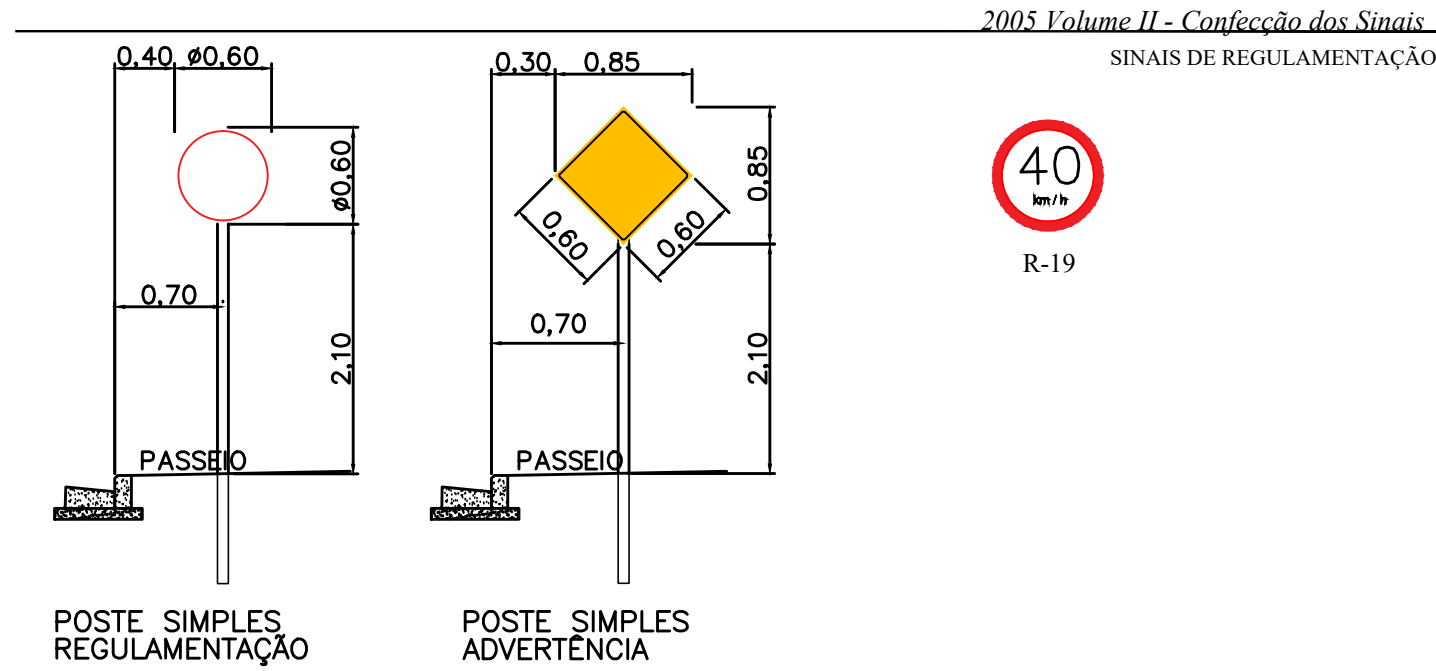

- NOTAS REFERENTE AO PROJETO DE PAVIMENTAÇÃO:
- TODAS AS MEDIDAS ESTÃO EM METROS, EXCETO INDICAÇÃO CONTRÁRIA.
 - NO CASO DE REAPROVEITAMENTO DO SOLO DO SUBLEITO O PROCEDIMENTO SERÁ:
 1. ESCAVAR O SUBLEITO ATÉ 0,40m ABAIXO DO GREIDE QUE RECEBERÁ O PAVIMENTO;
 2. ESTOCAR O MATERIAL AO LADO;
 3. RECOMPACTAR 0,20m DO FUNDO DA CAIXA;
 4. RETORNAR O MATERIAL ESTOCADO EM DUAS CAMADAS DE 0,20m CADA, COMPACTANDO NA ENERGIA DO PROCTOR NORMAL (CG-100% DO FN);
 - NOS CORTES DEVERÁ SER EXECUTADO O REBAIXAMENTO DE 40cm, E O MATERIAL ESTOCADO LATERALMENTE, COMPACTAR O FUNDO (20,0cm) E APLICAR O MATERIAL ESTOCADO EM DUAS CAMADAS DE 20,0 cm, COMPACTADAS NA ENERGIA DO PROCTOR NORMAL.
 - RECOMENDA-SE QUE O SUBLEITO ESTEJA ISENTO DE MATÉRIA ORGÂNICA E O LENÇOL FREÁTICO ESTEJA REBAIXADO A NO MÍNIMO 1,50 m DA CAMADA FINAL DE TERRAPLENAGEM.
 - CASO DE OCORRÊNCIA DE SOLO MOLE, DEVERÁ SER CONSULTADA A ORIENTAÇÃO GEOTÉCNICA PARA CADA CASO. RECOMENDA-SE, A PRIORI, A SUBSTITUIÇÃO DO SOLO POR RACHÃO NA ESPESSURA MÍNIMA DE 1,0 m.

QUANTITATIVO	
Item	Quantidade
Pavimentação	
Execução de pavimento	8.868,53m²
Execução de meio fio e sarjeta	2.494,89 m
Sinalização horizontal	
Faixa de retenção	5,55m²
Linha dupla contínua (amarela)	260,01m²
Linha simples seccionada (amarela)	2,00m²
Sinalização vertical	
Haste de metal - poste para instalação de placas	08 unid.
Velocidade máxima permitida R-19	06 unid.
Parada obrigatória R-1	02 unid.
Drenagem	
Tubo de concreto de diâmetro de 60 cm	40 m
Caixa para boca de lobo simples	10 unid.

NOTAS

01. PARA A EXECUÇÃO, AS MEDIDAS DEVEM SER CONFERIDAS NO LOCAL.

REV.	DESCRIÇÃO	DATA	POR	APROV.
01	REVISÃO CONFORME COMENTÁRIOS DA C.E.F.	25/09/24	RENAN	
00	EMIÇÃO INICIAL	16/05/24	RENAN	

ESTE DOCUMENTO É DE PROPRIEDADE DA PREFEITURA MUNICIPAL E NÃO PODE SER REPRODUZIDO OU USADO PARA QUALQUER FINALIDADE DIFERENTE DAQUELA PARA A QUAL ESTÁ SENDO FORNECIDO

DEAN ALVES MARTINS
Prefeito do Município

SERGIO RICARDO MUNIZ
CREA N° 5060513627

USUÁRIO

PREFEITURA MUNICIPAL DE SETE BARRAS

EMPREENDIMENTO

PAVIMENTAÇÃO EM ÁREA RURAL (ESTRADAS VICINAIS) NO MUNICÍPIO DE SETE BARRAS

ENDEREÇO

ESTRADA KAZUYA OHE STB-344 – SETE BARRAS/SP

TÍTULO

PROJETO DE PAVIMENTAÇÃO E SINALIZAÇÃO

RESPONSÁVEL	ART/RRT	DESENHO	APROV.
SERGIO MUNIZ	2620240846850	RENAN	
ESCALA	N° DO PT	MTD	FOLHA
1:500			03
DATA	ARQUIVO		REV.
16/05/2024	PROJETO ESTRADA SAIBADELA R01		01