



RUA QUERINO NUNES DA SILVA – JD. NOSSA SENHORA APARECIDA
ESCALA 1: 500

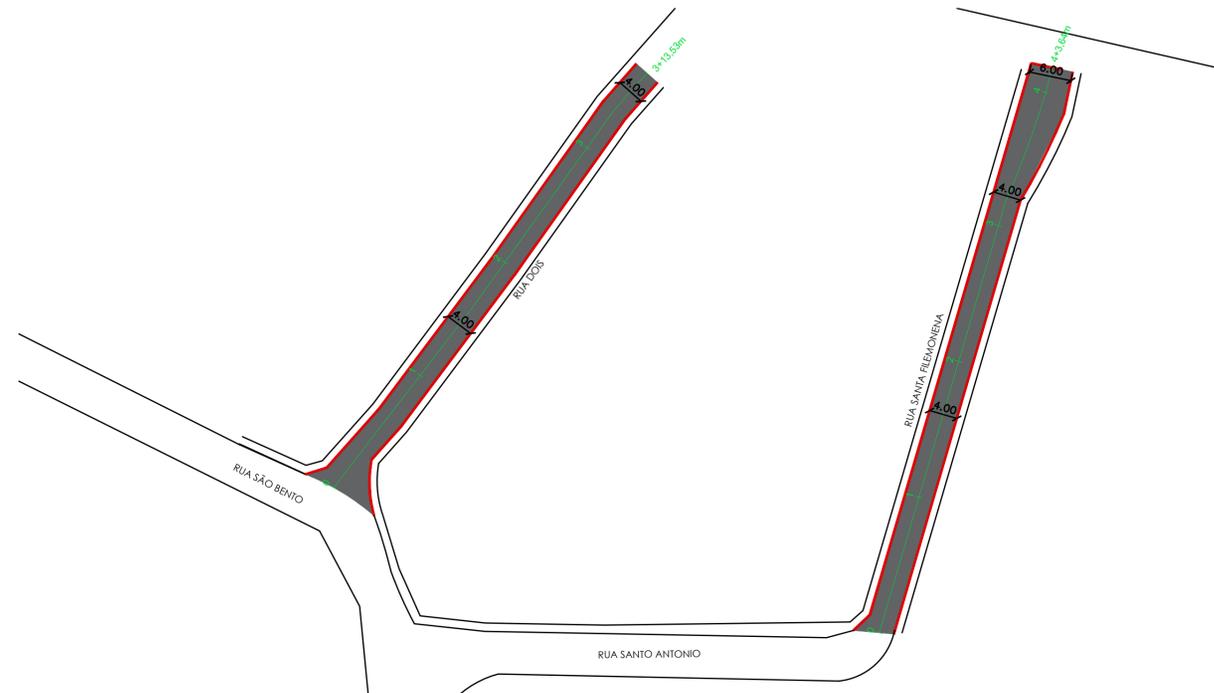

RUA DOIS E SANTA FILOMENA – ITOPAMIRIM
ESCALA 1: 500

LOCALIZAÇÃO

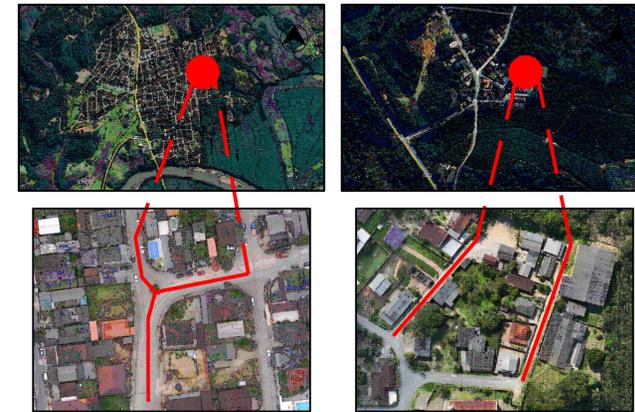


QUANTITATIVO

Item	Quantidade
Pavimentação / Calçada	
Execução de pavimento	2.400,31 m ²
Execução de guia e sarjeta extrusada in loco	319,81 m
Sinalização horizontal	
Faixa de pedestres	55,01m ²
Faixa de retenção	11,48 m ²
Linha dupla contínua (amarela)	16,81 m ²
Sinalização vertical	
Haste de metal - poste para instalação de placas	3 unid.
Passagem sinalizada de pedestres A-32b	2 unid.
Placa de pare (Parada obrigatória) R-1	1 unid.
Placa de Travessia Elevada	2 unid.




NOTAS

- PARA A EXECUÇÃO, AS MEDIDAS DEVEM SER CONFERIDAS NO LOCAL.
- TODAS AS MEDIDAS ESTÃO EM METRO, EXCETO ONDE INDICADO.
- O EIXO DA RUA PROJETADA CONTEM O COMPRIMENTO EM ESTAQUEAMENTO DE 20 METROS.
- NA IMPLANTAÇÃO DAS ESTRUTURAS DE PAVIMENTO DEVEM SER SEGUIDAS AS ESPECIFICAÇÕES E FAIXAS GRANULOMÉTRICAS APRESENTADAS NO DETALHE DA SEÇÃO TIPO, SEM AS QUAIS O DIMENSIONAMENTO DA ESTRUTURA DO PAVIMENTO PERDE A VALIDADE.
- O FUNDO DA CAIXA DO PAVIMENTO (SUBLEITO), DEVE ESTAR ISENTOS DE MATÉRIA ORGÂNICA.
- O LENÇOL D'ÁGUA SUBTERRÂNEO DEVERÁ ESTAR REBAIXADO A PELO MENOS 1,50m EM RELAÇÃO A COTA DE FUNDAÇÃO DO PAVIMENTO. CASO SEJA VERIFICADO NÍVEL D'ÁGUA A UMA PROFUNDIDADE INFERIOR, RECOMENDA-SE A IMPLANTAÇÃO DE DRENOS PROFUNDOS.
- NO CASO DE OCORRÊNCIA DE MATERIAL ORGÂNICO E/OU EXPANSIVO, DEVERÁ SER CONSULTADA A ORIENTAÇÃO GEOTÉCNICA PARA CADA CASO. RECOMENDA-SE, A PRIORI, A SUBSTITUIÇÃO DO SOLO LOCAL POR 1,00m DE RACHÃO, A CRITÉRIO DA FISCALIZAÇÃO.
- PARA A CAMADA DE CBUQ DA RUA QUERINO NUNES DA SILVA FOI ADOTADO A ESPESSURA DE 4 CM POR SE TRATAR DE VIA PÚBLICA COM CATEGORIA DE VIAS COLETORAS, CONFORME LEI Nº 1.539/2009 - DISPÕE SOBRE O SISTEMA VIÁRIO BÁSICO, HIERARQUIA E DIMENSIONAMENTO DAS VIAS PÚBLICAS NA ÁREA URBANA, TRAÇA DIRETRIZES PARA ARRUMAMENTO MUNICIPAL E DÁ OUTRAS PROVIDÊNCIAS.

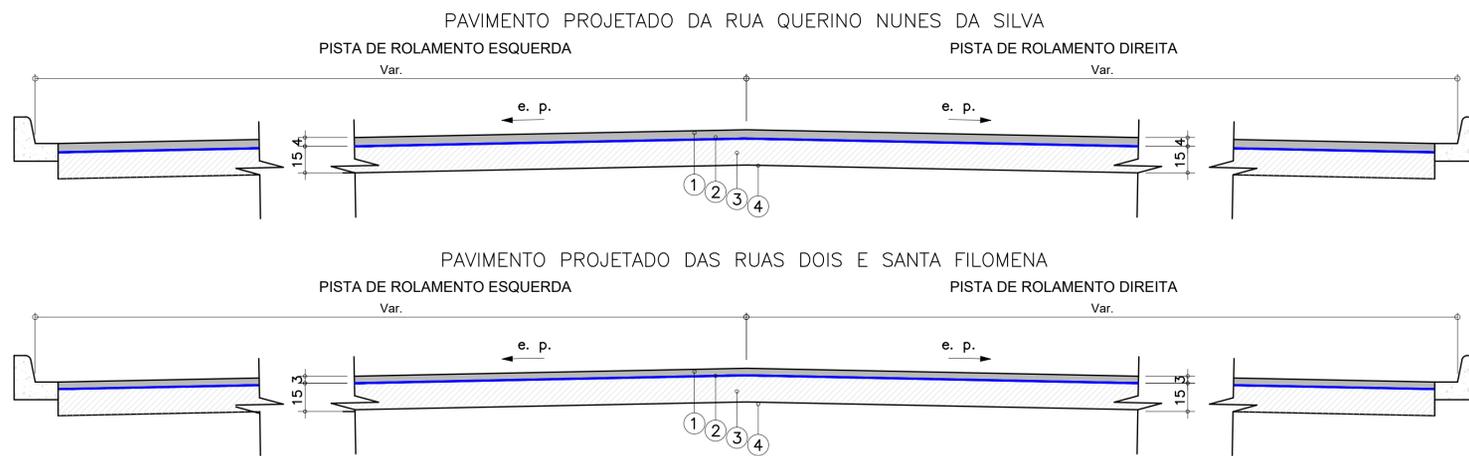


Nº	CONVENÇÕES	ESPECIFICAÇÃO
1	CONCRETO BETUMINOSO USINADO A QUENTE – FAIXA "C"	DER/SP ET-DE-P00/027
2	IMPRIMAÇÃO IMP. – CM-30 + PINTURA DE LIGAÇÃO – RRIC (—)	DER/SP ET-DE-P00/019 + DER/SP ET-DE-P00/020
3	BASE BRITA GRADUADA SIMPLES – 100% P.M.	DER/SP ET-DE-P00/007
4	REGULARIZAÇÃO DO SUBLEITO – 100% PN	DER/SP ET-DE-P00/002

SEÇÃO TIPO – PAVIMENTO PROJETADO
ESCALA 1:20 – Medida em cm

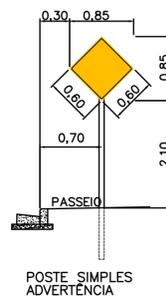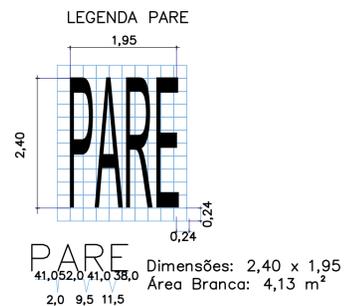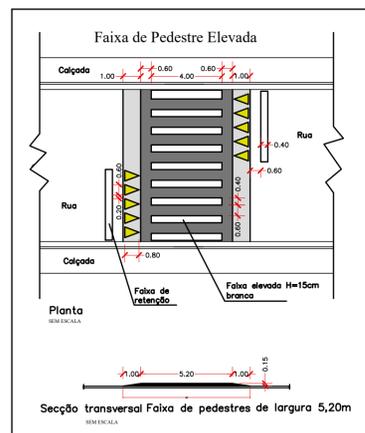

Faixa Dupla contínua LFO-3 | ESCALA: S/E

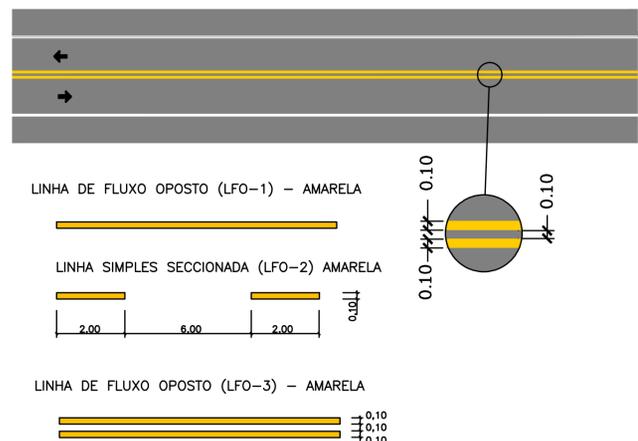

PREFEITURA MUNICIPAL DE SETE BARRAS

EMPRESAMENTO
PAVIMENTAÇÃO ASFÁLTICA DE TRECHO DAS RUAS QUERINO NUNES DA SILVA, SANTA FILOMENA E DOIS
ENDEREÇO
RUA QUERINO NUNES DA SILVA, SANTA FILOMENA E DOIS CENTRO E ITOPAMIRIM – SETE BARRAS/SP
TÍTULO
PROJETO DE INFRAESTRUTURA

RESPONSÁVEL	ART/RRT	DESENHO	APROV.
SERGIO R. MUNIZ	-	RENAN	
ESCALA	Nº DO PT	VISTO	FOLHA 01/01
INDICADA	ARQUIVO		REV. 01
DATA 18/04/2024	Projeto		

DETALHE DE SINALIZAÇÃO HORIZONTAL E VERTICAL
SEM ESCALA