


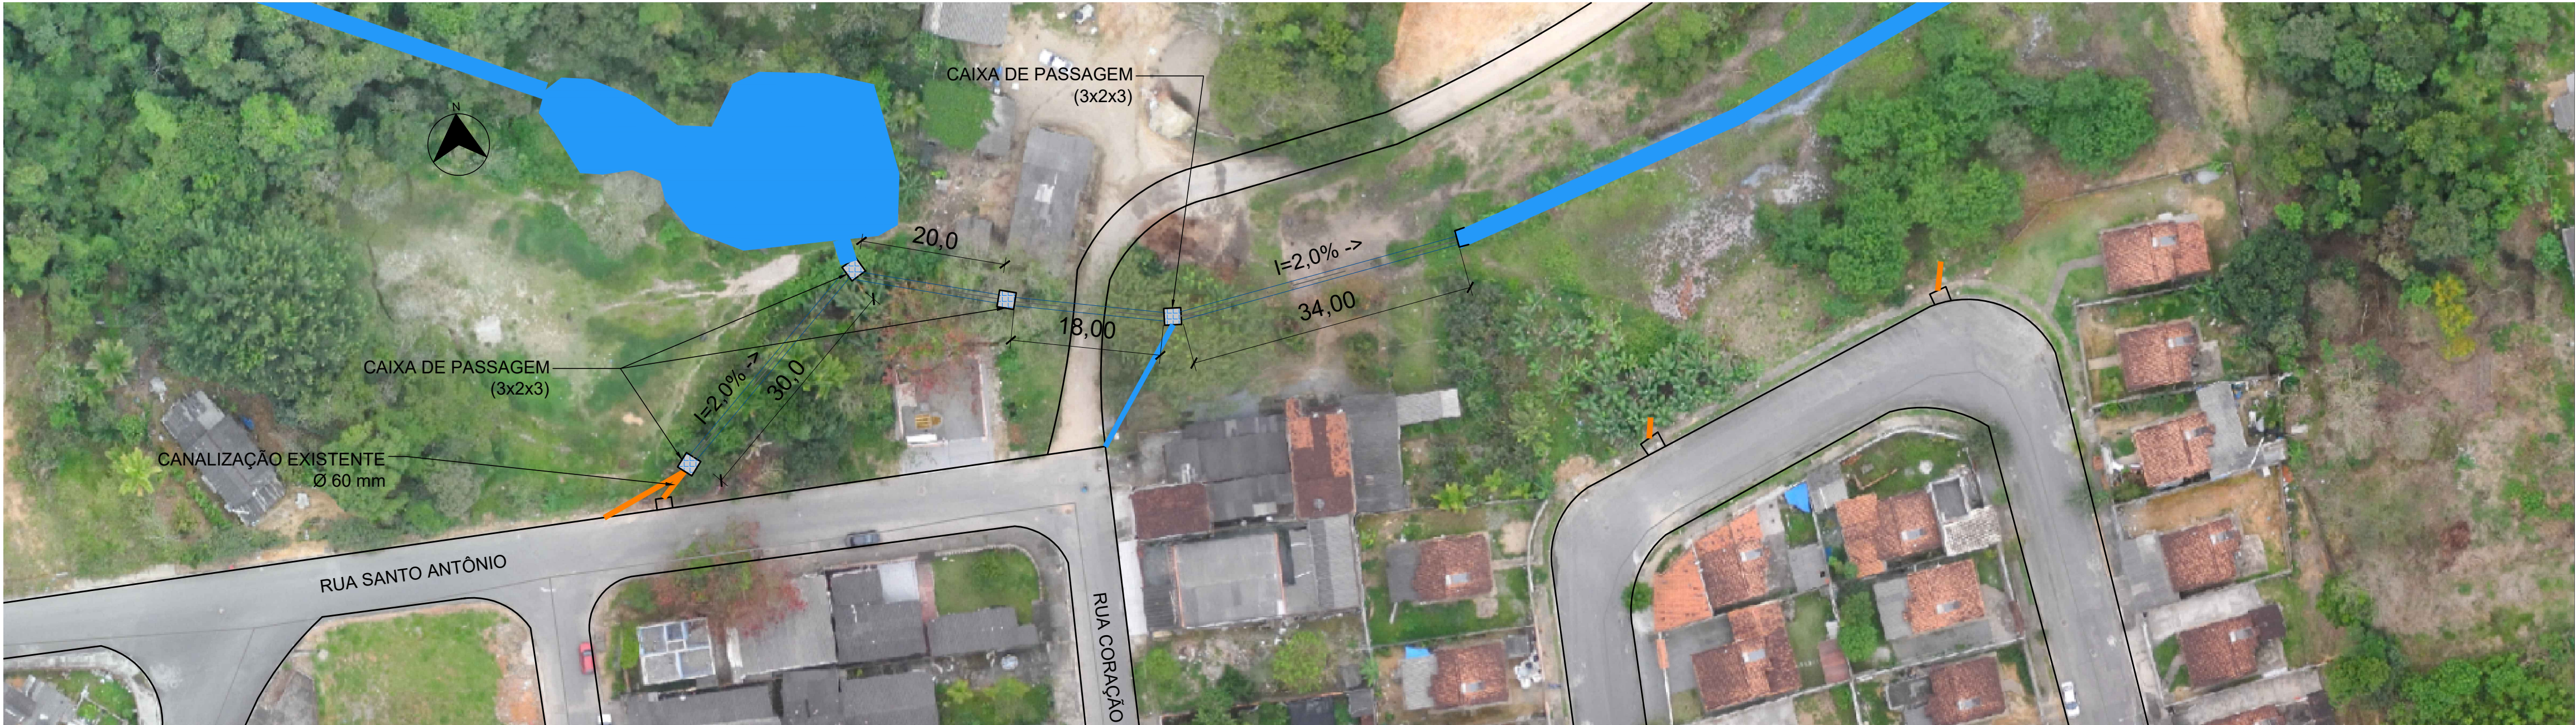


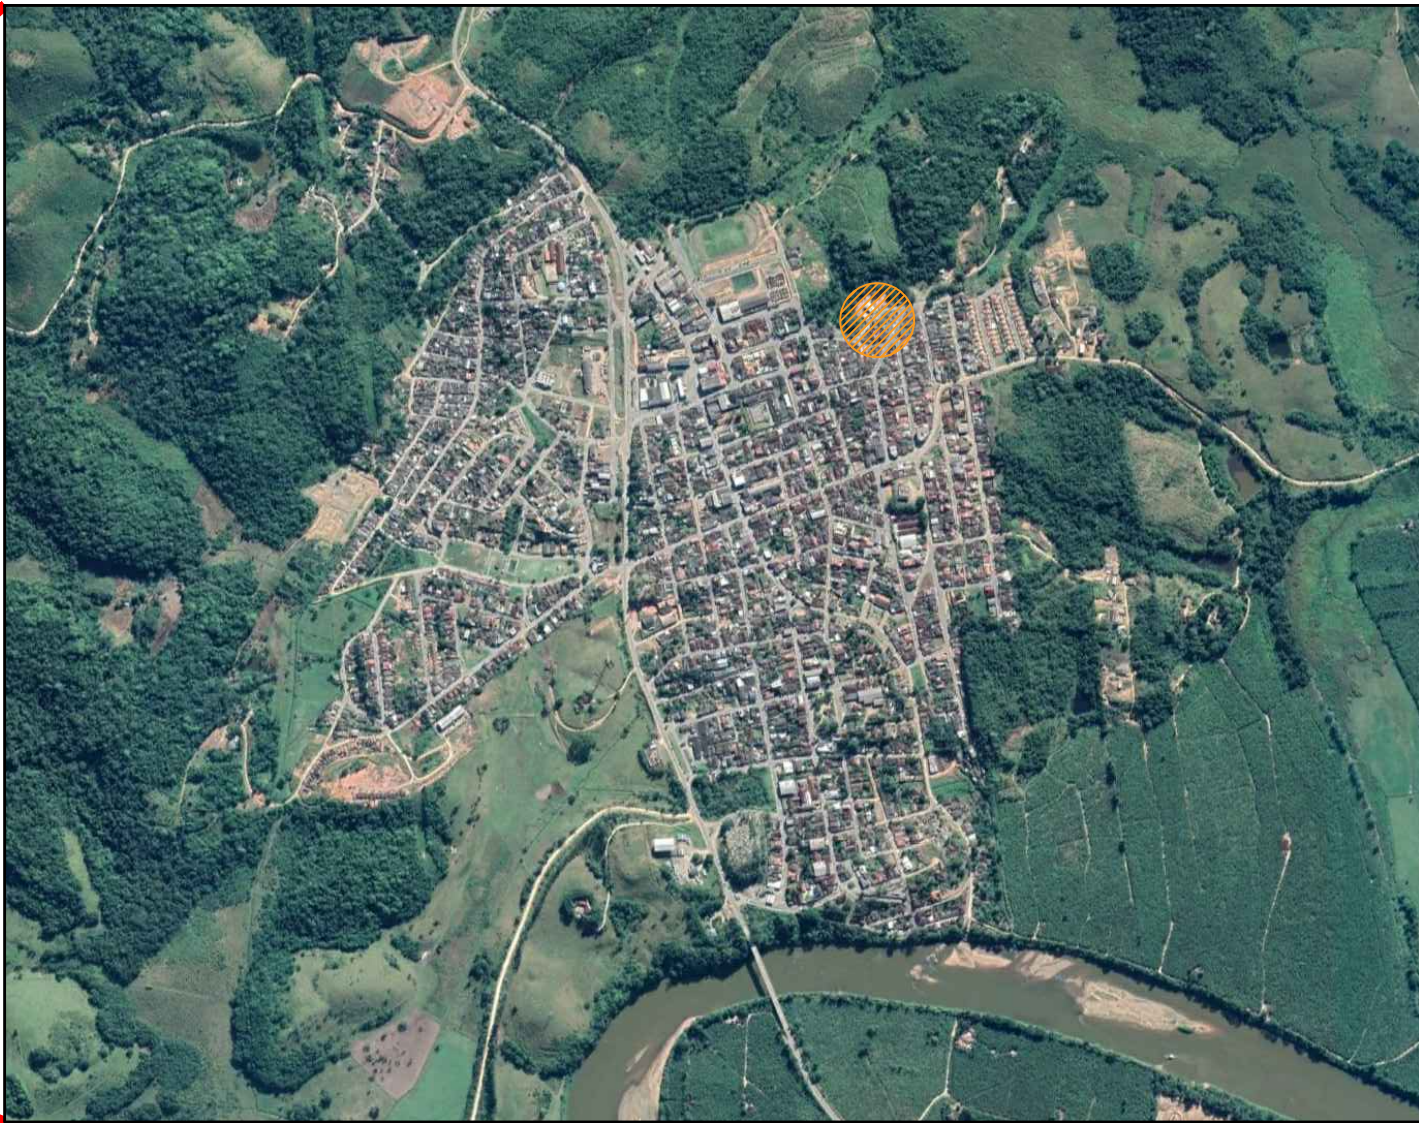

PLANTA - CANALIZAÇÃO FECHADA
ESCALA 1:500

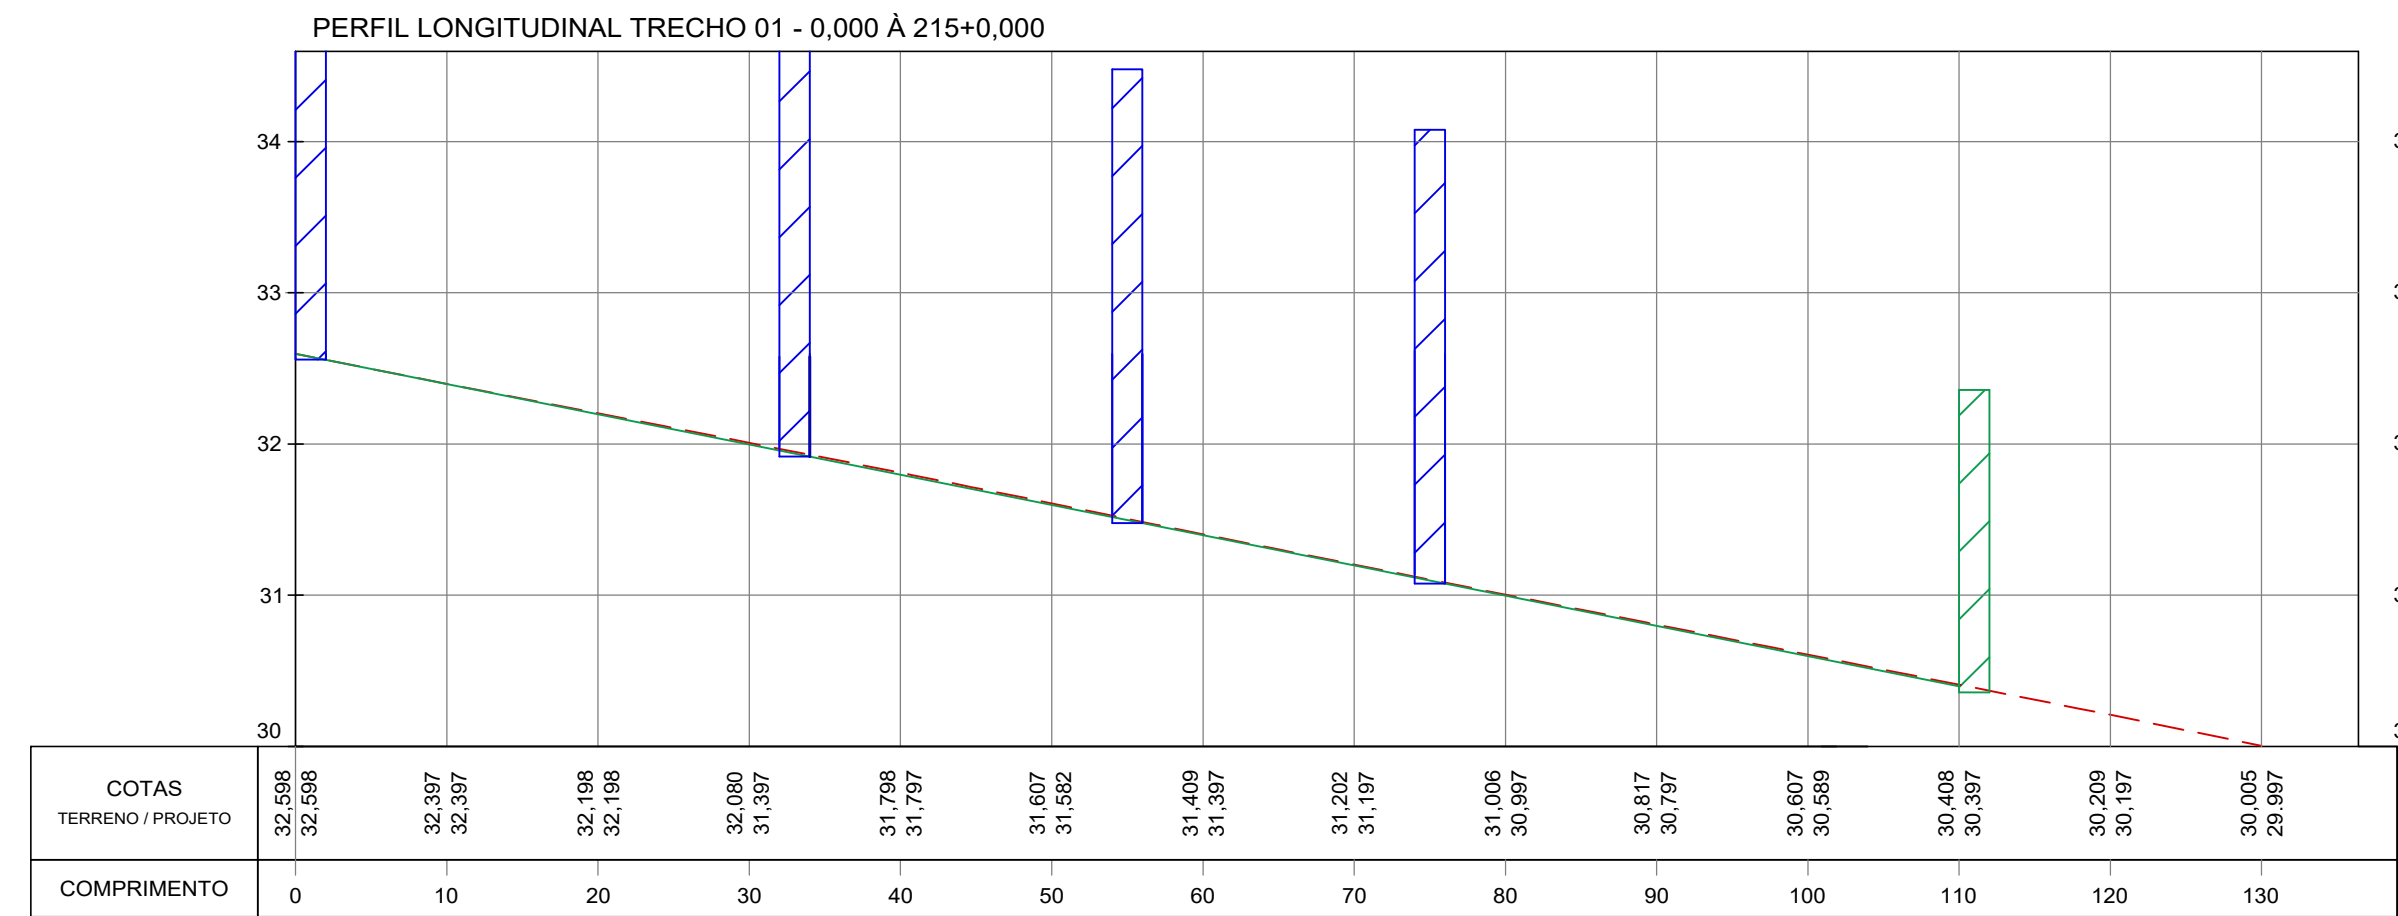


PERFIL LONGITUDINAL
ESCALA H=1:500 / V=1:50

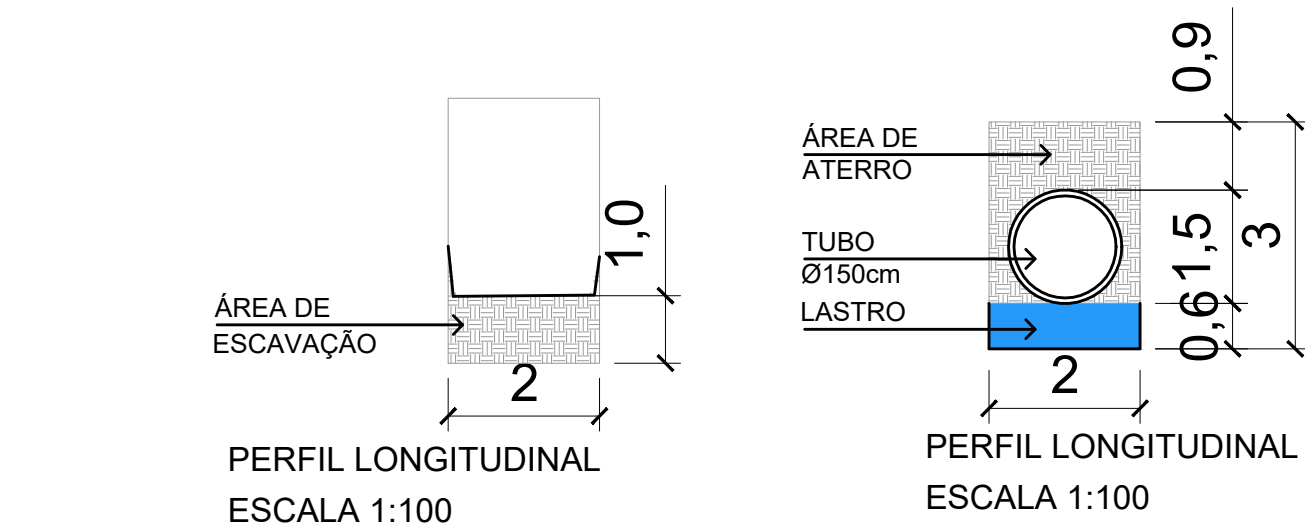


ÁREA DE ESCAVAÇÃO = $2,0 \text{ m}^2 \times 102,0 \text{ m} = 204,00 \text{ m}^3$
ÁREA TUBO = $1,766 \text{ m}^2 \times 102,00 \times 1 = 180,16 \text{ m}^3$
ÁREA DE ATERRO = $2,4 \text{ m} \times 2,0 \text{ m} \times 102,00 - 180,16 \text{ m}^3 = 309,44 \text{ m}^3$
TRECHO À REALIZAR - 162,00 m

- LEGENDA
- TERRENO NATURAL
 - GREIDE DE PROJETO
 - CAIXA DE PASSAGEM
 - TUBO EXISTENTE
 - MURO ALA

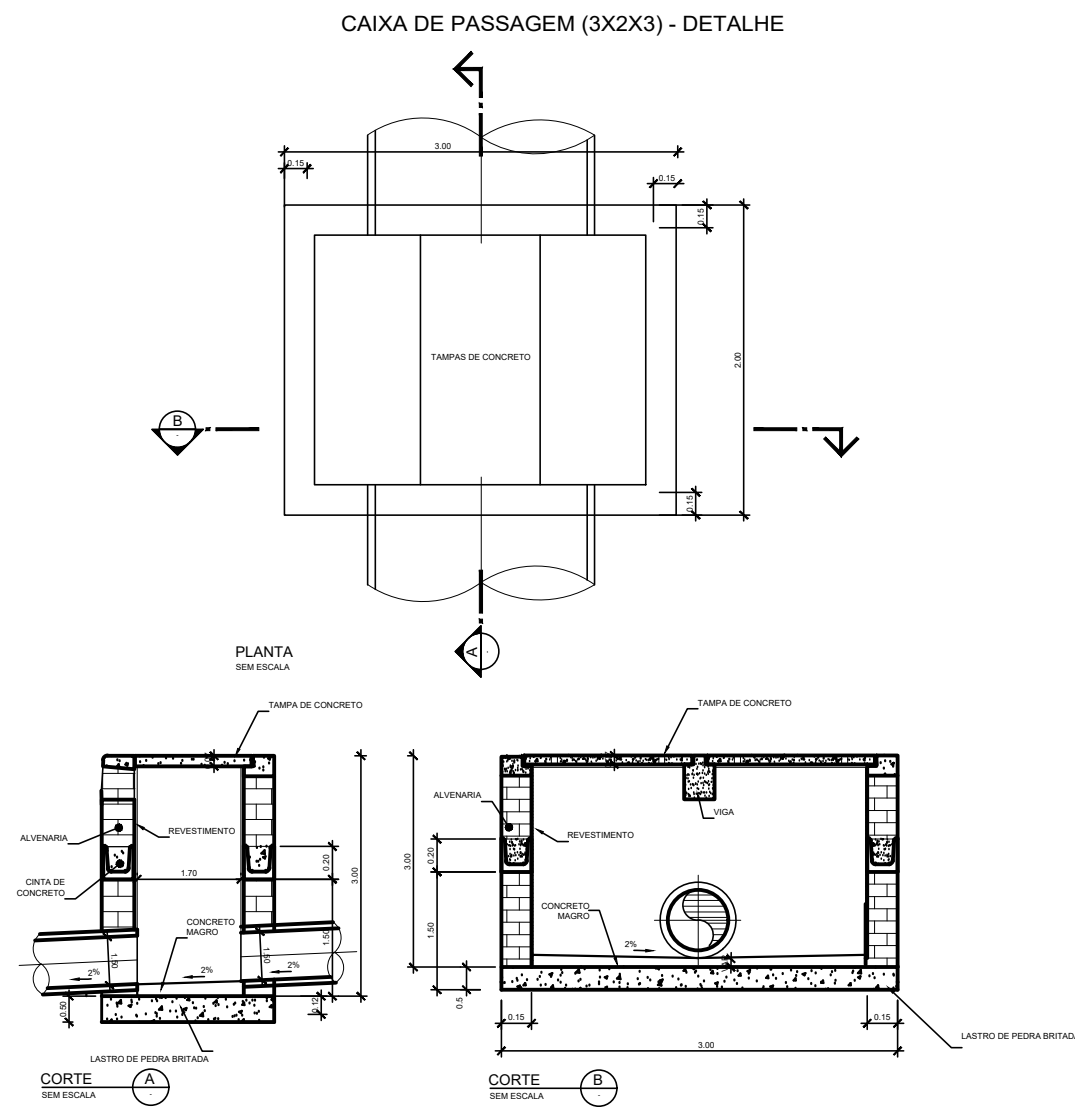

BOCA NORMAL PARA BUEIRO SIMPLES TUBULAR DE CONCRETO D=1,5M - DETALHE

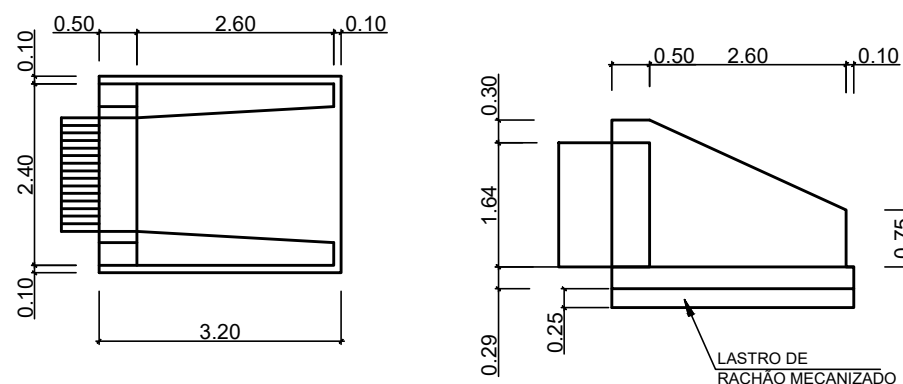

NOTAS
01. PARA A EXECUÇÃO, AS MEDIDAS DEVEM SER CONFERIDAS NO LOCAL.

ESTE DOCUMENTO É DE PROPRIEDADE DA PREFEITURA MUNICIPAL E NÃO PODE SER REPRODUZIDO OU USADO PARA QUALQUER FINALIDADE DIFERENTE DAQUELA PARA A QUAL ESTÁ SENDO FORNECIDO

DEAN ALVES MARTINS
Prefeito do Município

SERGIO RICARDO MUNIZ
Responsável Técnico
CREA-SP - 5080513627

PREFEITURA MUNICIPAL DE SETE BARRAS

EMPREENDIMENTO
IMPLANTAÇÃO DE GALERIAS DE ÁGUAS PLUVIAIS NOS BAIRROS JARDIM NOSSA SENHORA APARECIDA, JARDIM MAGÁRIO E CENTRO

ENDEREÇO
RUA SANTO ANTONIO - JARDIM NOSSA SENHORA APARECIDA

TÍTULO
PROJETO DE INFRAESTRUTURA

RESPONSÁVEL SERGIO R. MUNIZ	ART/RRT 2620241427780	DESENHO RENAN	APROV.
ESCALA INDICADA	Nº DO PT	VISTO	FOLHA 01/03
DATA 03/10/2024	ARQUIVO	REV.	02