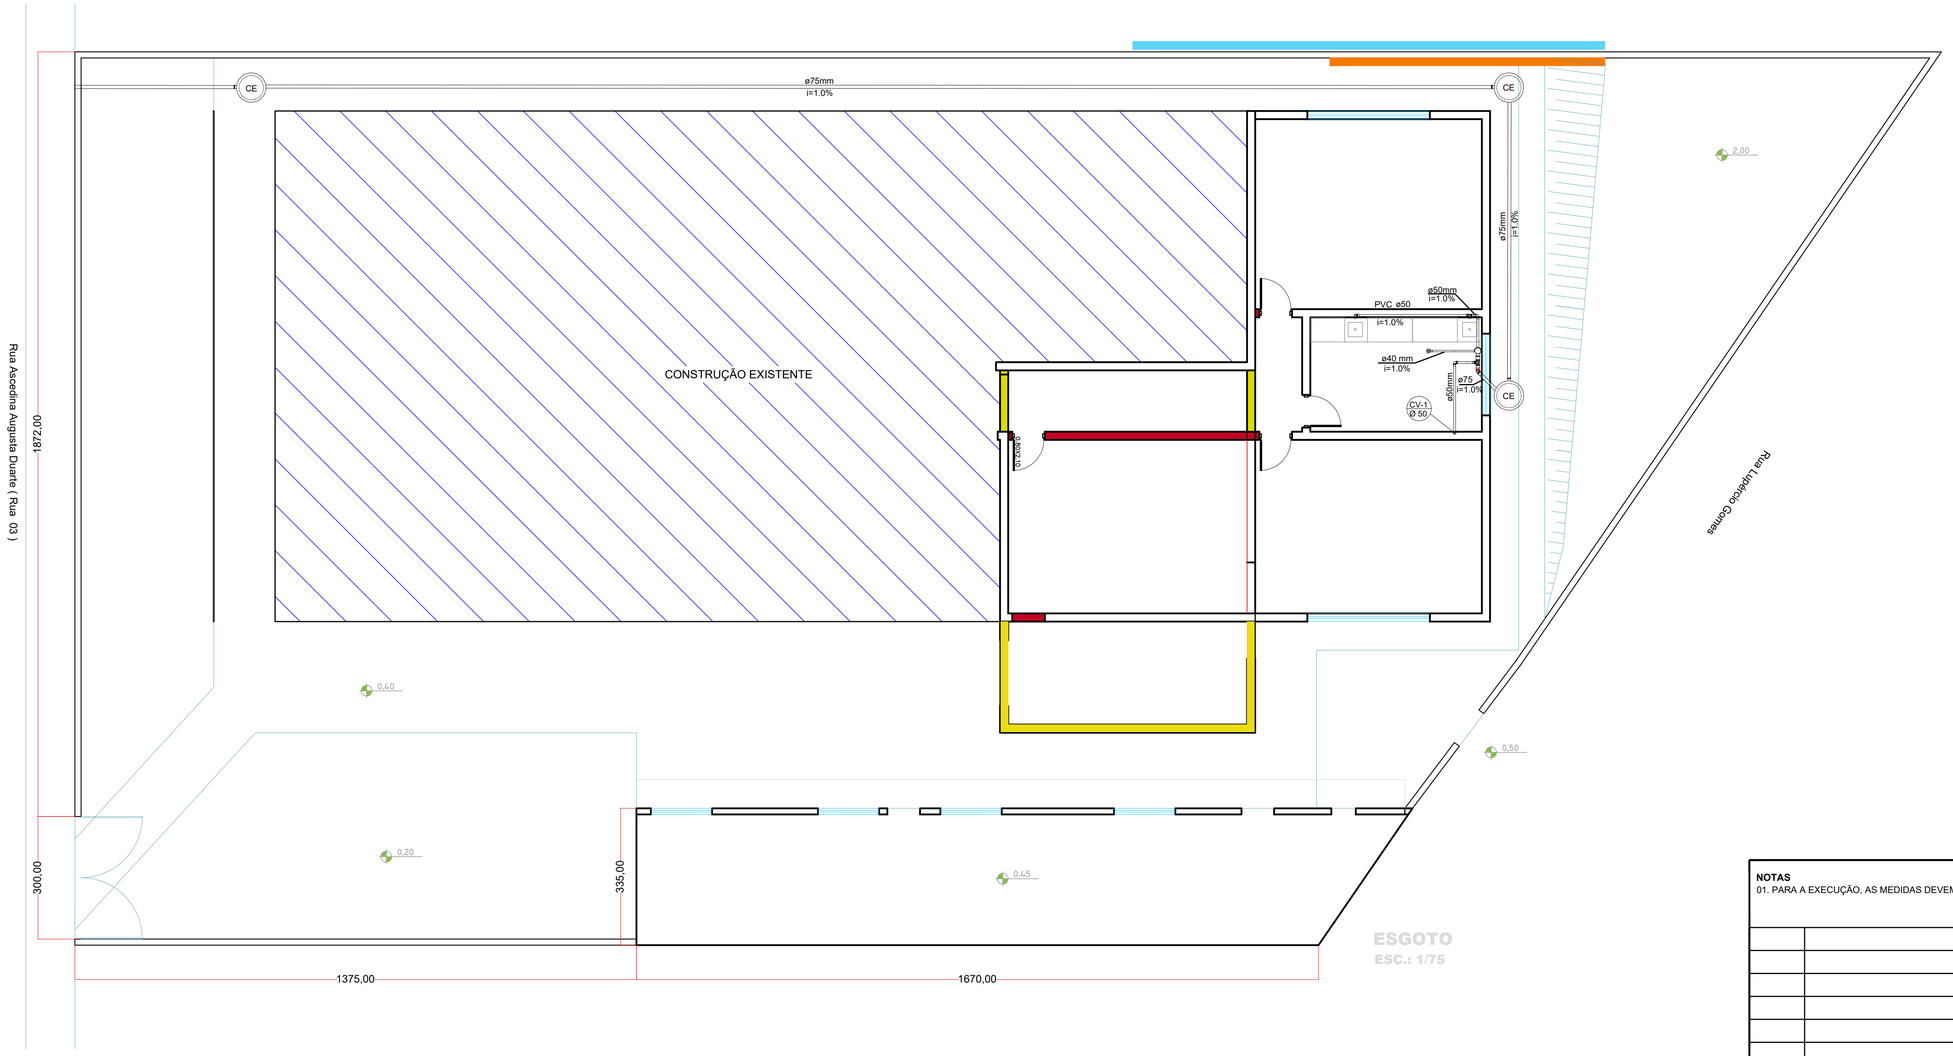

NOTAS
01. PARA A EXECUÇÃO, AS MEDIDAS DEVEM SER CONFERIDAS NO LOCAL.

REV.	DESCRIÇÃO	DATA	POR	APROV.
00	EMISSÃO INICIAL	18/04/2022	Virmondes Jr	

ESTE DOCUMENTO É DE PROPRIEDADE DA PREFEITURA MUNICIPAL E NÃO PODE SER REPRODUZIDO OU USADO PARA QUALQUER FINALIDADE DIFERENTE DAQUELA PARA A QUAL ESTÁ SENDO FORNECIDO

ASSINADO DIGITALMENTE
DEAN ALVES MARTINS
A autenticidade com a assinatura pode ser verificada em:
http://serpro.gov.br/assinador-digital
SERPRO

DEAN ALVES MARTINS
Prefeito do Municipio

ASSINADO DIGITALMENTE
SERGIO RICARDO MUNIZ
A conformidade com a assinatura pode ser verificada em:
http://serpro.gov.br/assinador-digital
SERPRO

SÉRGIO RICARDO MUNIZ
Secretario de Planejamento, Obras e Projetos

PROPRIETARIO:
PREFEITURA MUNICIPAL DE SETE BARRAS
SECRETARIA DE PLANEJAMENTO , OBRAS E PROJETOS

RESPONSAVEL PELO PROJETO:
SERGIO RICARDO MUNIZ

EMPREENDIMENTO
AMPLIAÇÃO DE CRECHE EMEI TEMPO FELIZ

ENDEREÇO
RUA ASCENDINA AUGUSTA DUARTE, JARDIM MAGARIO - SETE BARRAS-SP

TÍTULO
PROJETO BÁSICO - HIDROSSANITÁRIO

ÁREA DO TERRENO:.....754,62 m²
ÁREA AMPLIAÇÃO:.....71,88 m²

RESPONSÁVEL	ART/RRT	DESENHO	APROV.
SÉRGIO RICARDO MUNIZ	28027230220543172	VIRMONDES JUNIOR	
ESCALA: INDICADA	Nº DO PT	VISTO	FOLHA: 02/02
DATA: 18/04/2022	ARQUIVO: HIDROSSANITÁRIO - AMPLIAÇÃO CRECHE TEMPO FELIZ		REV.: 00