



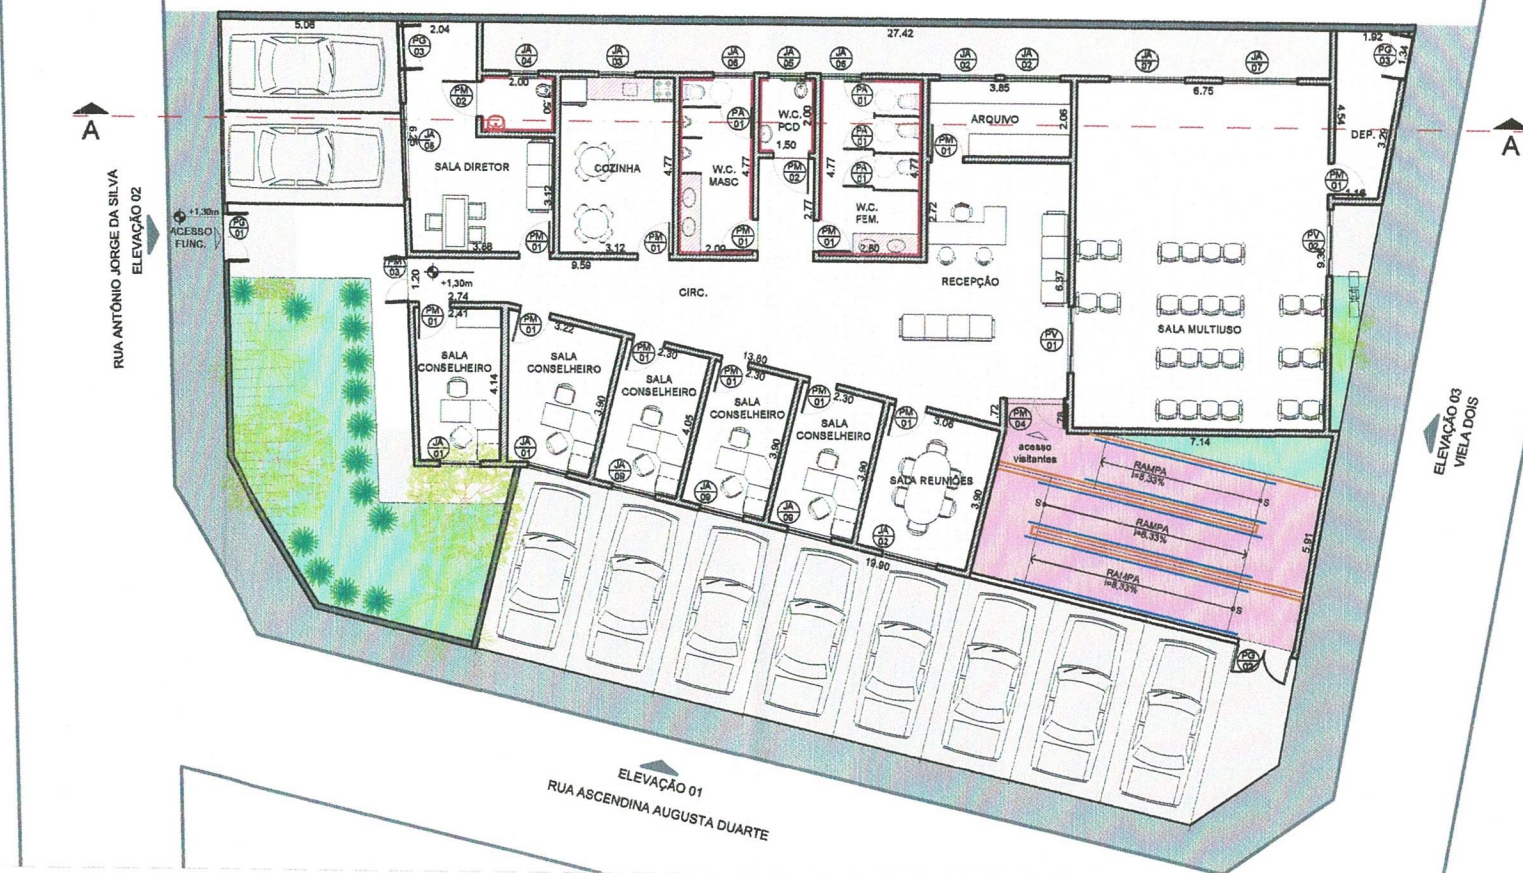

PLANTA BAIXA - CONSTRUÇÃO
ESC 1:100

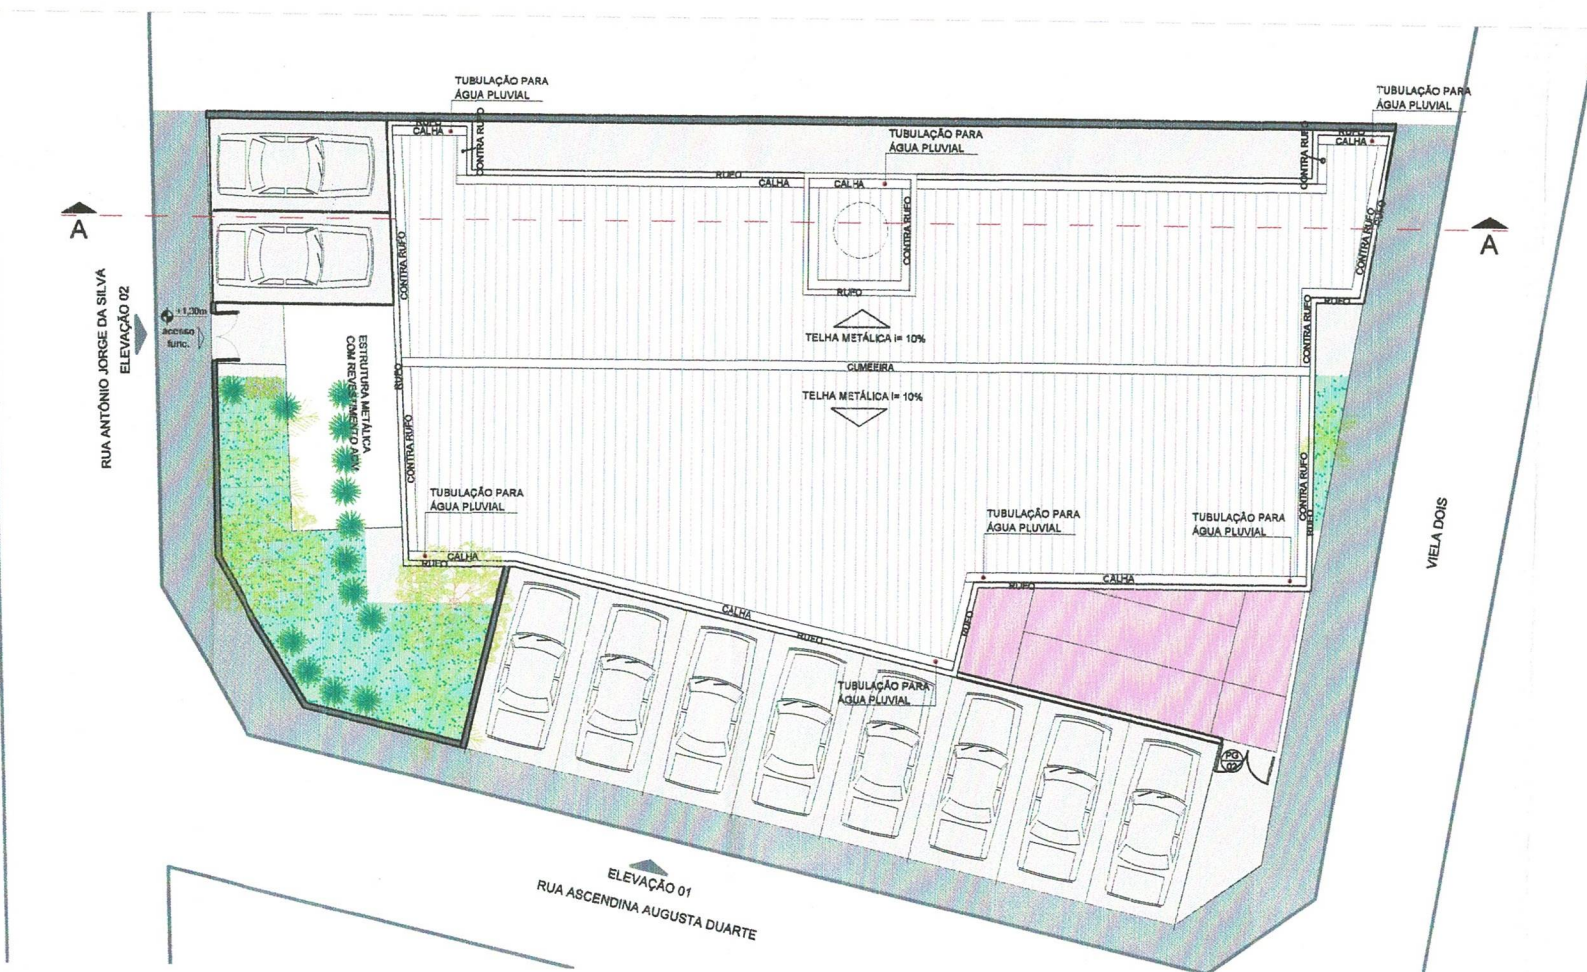

PLANTA BAIXA - COBERTURA
ESC 1:100



**Prefeitura Municipal
de Sete Barras
APROVADO**

Sete Barras, 08 de 03 de 2022

Proc. Nº 246 / 2022

Alvará Nº 004 / 2022

Sergio Ricardo Muniz
RG. 22.915.504-6
Secret. de Planejamento
Obras e Projetos

CONSTRUÇÃO	UNIDADE	QUANTIDADE
INSTALAÇÃO DE PISO CERÂMICO	m²	263,47
INSTALAÇÃO DE REVESTIMENTO DE PAREDES H=3,00m	m²	33,80
INSTALAÇÃO DE PISO INTERTRAVADO EXTERNO	m²	175,48
INSTALAÇÃO DE PISO CIMENTADO PARA CALÇADA	m²	83,64
INSTALAÇÃO DE RAMPA EM CONCRETO	m²	40,43
LAVATÓRIO MESA COLUNA COM TORNEIRA DE ALAVANCA (PNE) A INSTALAR	unid.	02
BARRAS DE APOIO A INSTALAR	unid.	10
BACIA SANITÁRIA COM CAIXA ACOPLADA A INSTALAR	unid.	08
CUBA CIVAL EM CERÂMICA A INSTALAR	unid.	04
TORNEIRA DE MESA TIPO PRESSMATIC A INSTALAR	unid.	04
TORNEIRA DE MESA TIPO ALAVANCA A INSTALAR	unid.	02
CUBA EM INOX A INSTALAR	unid.	01
TORNEIRA DE MESA COM BICA ALTA A INSTALAR	unid.	01
MICTÓRIO EM CERÂMICA A INSTALAR	unid.	02
BANCADA EM GRANITO A INSTALAR	m²	3,52
DIVISÓRIA EM GRANITO H=2,00m A INSTALAR	m	6,80
PLANTIO DE GRAMA	m²	48,24
PLANTIO DE ARBUSTOS	unid.	18
PLANTIO DE ÁRVORE	unid.	02
PLANTIO DE PALMEIRAS	unid.	03
GUARDA CORPO METÁLICO H=1,20m	m	36,30
CORRIMÃO METÁLICO DUPLO H=0,92m E H=0,72m	m	34,66
COBERTURA - TELHA METÁLICA E ESTRUTURA PARA A TELHA	m²	280,48
COBERTURA EM ESTRUTURA METÁLICA E REVESTIMENTO ACM	m²	18,22
CALHA	m	57,48
CONTRA RUFO	m	33,78
RUFO	m	82,58
GRELHA HEMISFÉRICA EM FERRO FUNDIDO Ø4"	unid.	07

TABELA DE ESQUADRIAS

CÓD.	LARG.	ALT.	PEIT.	TIPO	QUANT.	DESCRIÇÃO
PM 01	0,80	2,10	-	ABRIR	12	PORTA DE MADEIRA - ESPESURA DE 3,5cm
PM 02	0,80	2,10	-	ABRIR	02	PORTA DE MADEIRA PNE COM BARRAS DE APOIO E PLACA DE PROTEÇÃO - ESPESURA DE 3,5cm
PA 01	0,80	1,80	0,10	ABRIR	04	PORTA VENEZIANA VENTILADA EM ALUMÍNIO ANODIZADO
PG 01	0,80+0,65	2,10	-	ABRIR	01	PORTÃO GRADIL DE 02 FOLHAS
PG 02	0,75+0,75	2,10	-	ABRIR	01	PORTÃO GRADIL DE 02 FOLHAS
PM 03	0,80+0,65	2,10	-	ABRIR	01	PORTA DE MADEIRA DE 02 FOLHAS - ESPESURA DE 3,5cm
PM 04	0,80+0,80	2,10	-	ABRIR	01	PORTA DE MADEIRA DE 02 FOLHAS - ESPESURA DE 3,5cm
PV 01	4x0,20	2,10	-	ABRIR	01	PORTA DE VIDRO DE 04 FOLHAS
CÓD.	LARG.	ALT.	PEIT.	TIPO	QUANT.	DESCRIÇÃO
JA 01	1,10	1,00	1,10	CORRER	02	JANELA DE ALUMÍNIO COM VIDRO
JA 02	1,50	1,00	1,10	CORRER	03	JANELA DE ALUMÍNIO COM VIDRO
JA 03	1,50	1,00	1,10	CORRER	01	JANELA DE ALUMÍNIO COM VIDRO
JA 04	0,80	0,80	1,80	BASCUL.	01	JANELA DE ALUMÍNIO COM VIDRO
JA 05	1,00	0,80	1,80	BASCUL.	01	JANELA DE ALUMÍNIO COM VIDRO
JA 06	1,10	0,80	1,80	BASCUL.	02	JANELA DE ALUMÍNIO COM VIDRO
JA 07	2,00	0,80	1,80	BASCUL.	02	JANELA DE ALUMÍNIO COM VIDRO
JA 08	3,00	1,00	1,10	BASCUL.	01	JANELA DE ALUMÍNIO COM VIDRO
JA 09	1,20	1,00	1,10	CORRER	03	JANELA DE ALUMÍNIO COM VIDRO



MAPA DE LOCALIZAÇÃO
LAT: 24°22'56.2"S / LONG: 47°55'51.3"W
ESC 1:100



NOTAS
01. PARA A EXECUÇÃO, AS MEDIDAS DEVEM SER CONFERIDAS NO LOCAL.

Nº	DESCRIÇÃO	DATA	POB.	APROV.
04	ALTERAÇÃO DE PROJETO (AR CONDICIONADO)	25/02/2022	JHULY	
03	ALTERAÇÃO DE PROJETO (AUMENTO DE ÁREAS)	18/11/2021	RACHEL	
02	ALTERAÇÕES DO EMAIL DO DIA 13/08	22/10/2021	LIANE	
01	ALTERAÇÃO DE LOCAL DA RAMPA	13/08/2021	LIANE	
00	EMISSION INICIAL	18/08/2021	RACHEL	

ESTE DOCUMENTO É DE PROPRIEDADE DA PREFEITURA MUNICIPAL E NÃO PODE SER REPRODUZIDO OU USADO PARA QUALQUER FINALIDADE DIFERENTE DAQUELA PARA A QUAL ESTÁ SENDO FORNECIDO

LIANE
HATIZUKA
YOSHIDA:010
26298970
Assinado de forma digital por LIANE HATIZUKA YOSHIDA:01026298970
Dados: 2022.03.04 16:59:43 -03'00'

LIANE HATIZUKA YOSHIDA
CAU Nº A143553-3

USUÁRIO
PREFEITURA MUNICIPAL DE SETE BARRAS

EMPREENHIMENTO
CONSTRUÇÃO DO CONSELHO TUTELAR

BIDEREÇO
SETE BARRAS/ SP

TÍTULO
PROJETO BÁSICO DE ARQUITETURA

RESPONSÁVEL	ARTIST	DESENHO	APROV.
LIANE YOSHIDA	11726153	LIANE YOSHIDA	
ESCALA	Nº DO PT	VISTO	FOLHA
INDICADA			100
DATA	ARQUIVO	REV.	
25/02/2022	STB_CONSTRUÇÃO DO CONSELHO TUTELAR_ARQ_R04	04	



ELEVÇÃO 01
ESC 1:100




ELEVÇÃO 02
ESC 1:100



ELEVÇÃO 03
ESC 1:100

ELEVÇÃO 03
ESC 1:100

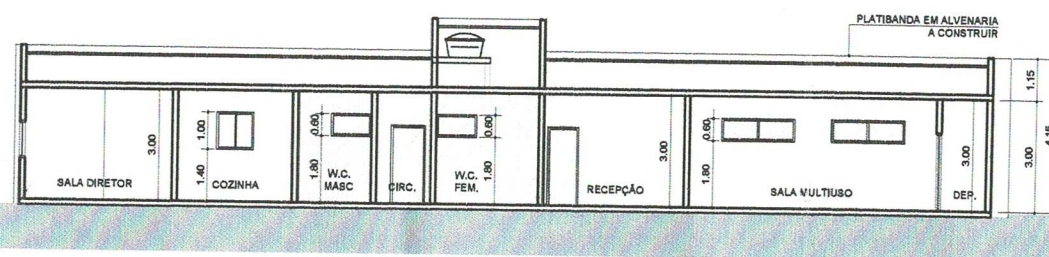

CORTE AA
ESC 1:100

QUANTITATIVO

CONSTRUÇÃO	UNIDADE	QUANTIDADE
INSTALAÇÃO DE PISO CERÂMICO	m²	263.47
INSTALAÇÃO DE REVESTIMENTO DE PAREDES H=3,00m	m²	33.60
INSTALAÇÃO DE PISO INTERTRAVADO EXTERNO	m²	175.49
INSTALAÇÃO DE PISO CIMENTADO PARA CALÇADA	m²	83.64
INSTALAÇÃO DE RAMPA EM CONCRETO	m²	40.43
LAVATÓRIO MEIA COLUNA COM TORNEIRA DE ALAVANCA (PNE) A INSTALAR	unid.	02
BARRAS DE APOIO A INSTALAR	unid.	10
BACIA SANITÁRIA COM CAIXA ACOPLADA A INSTALAR	unid.	06
CUBA OVAL EM CERÂMICA A INSTALAR	unid.	04
TORNEIRA DE MESA TIPO PRESSMATIC A INSTALAR	unid.	04
TORNEIRA DE MESA TIPO ALAVANCA A INSTALAR	unid.	02
CUBA EM INOX A INSTALAR	unid.	01
TORNEIRA DE MESA COM BICA ALTA A INSTALAR	unid.	01
MICTÓRIO EM CERÂMICA A INSTALAR	unid.	02
BANCADA EM GRANITO A INSTALAR	m²	3.52
DIVISÓRIA EM GRANITO H=2,00m A INSTALAR	m	6.80
PLANTIO DE GRAMA	m²	48.24
PLANTIO DE ARBUSTOS	unid.	16
PLANTIO DE ÁRVORE	unid.	02
PLANTIO DE PALMEIRAS	unid.	03
GUARDA CORPO METÁLICO H=1,20m	m	36.30
CORRIMÃO METÁLICO DUPLO H=0,82m E H=0,72m	m	34.85
COBERTURA - TELHA METÁLICA E ESTRUTURA PARA A TELHA	m²	280.45
COBERTURA EM ESTRUTURA METÁLICA E REVESTIMENTO ACM	m²	18.22
CALHA	m	67.46
CONTRA RUFO	m	33.78
RUFO	m	92.58
GRELHA HEMISFÉRICA EM FERRO FUNDIDO Ø4"	unid.	07

NOTAS

01. PARA A EXECUÇÃO, AS MEDIDAS DEVEM SER CONFERIDAS NO LOCAL.

REV.	DESCRIÇÃO	DATA	POR	APROV.
04	ALTERAÇÃO DE PROJETO (AR CONDICIONADO)	25/02/2022	JHULY	
03	ALTERAÇÃO DE PROJETO (AUMENTO DE ÁREAS)	19/11/2021	RACHEL	
02	ALTERAÇÕES DO EMAIL DO DIA 13/08	22/10/2021	LIANE	
01	ALTERAÇÃO DE LOCAL DA RAMPA	13/08/2021	LIANE	
00	VERSÃO INICIAL	18/08/2021	RACHEL	

ESTE DOCUMENTO É DE PROPRIEDADE DA PREFEITURA MUNICIPAL E NÃO PODE SER REPRODUZIDO OU USADO PARA QUALQUER FINALIDADE ALHEIA ÀQUELA PARA A QUAL ESTÁ SENDO FORNECIDO

Assinado de forma digital por LIANE HATIZUKA YOSHIDA:0126298970
Dados: 2022.03.04 16:59:59 -03'00'

LIANE HATIZUKA YOSHIDA
CAU Nº A148335-3



Prefeitura Municipal
de Sete Barras
APROVADO

Sete Barras, 08 de 03 de 2022


Proc. Nº 246 / 2022

Alvará Nº 004 / 2022

Sergio Ricardo Muriz
RG 22.418.504-6
Secret. de Planejamento
Obras e Projetos

USUÁRIO	PREFEITURA MUNICIPAL DE SETE BARRAS
EMPREENHIMENTO	CONSTRUÇÃO DO CONSELHO TUTELAR
BUDENEC	SETE BARRAS/ SP
TÍTULO	PROJETO BÁSICO DE ARQUITETURA
RESPONSÁVEL	LIANE YOSHIDA
ARTIST	11726153
DESENHO	LIANE YOSHIDA
APROV.	
ESCALA	Nº DO PT
VISTO	
FOLHA	100
INDICADA	
DATA	25/02/2022
ARQUIVO	STB_CONSTRUÇÃO DO CONSELHO TUTELAR_ARQ_R04
REV.	04


RUA ANTÔNIO JORGE DA SILVA

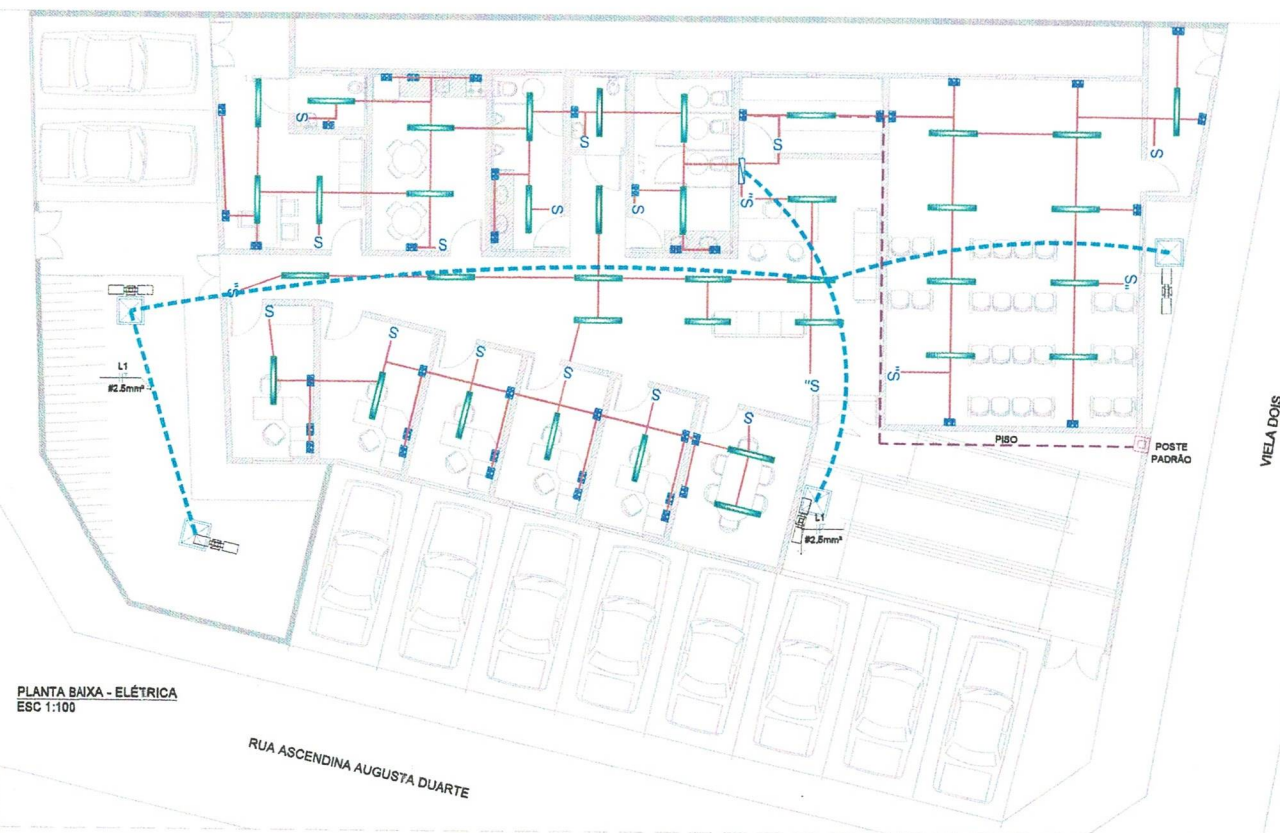

PLANTA BAIXA - ELÉTRICA
ESC 1:100

RUA ASCENDINA AUGUSTA DUARTE

VIELA DOIS

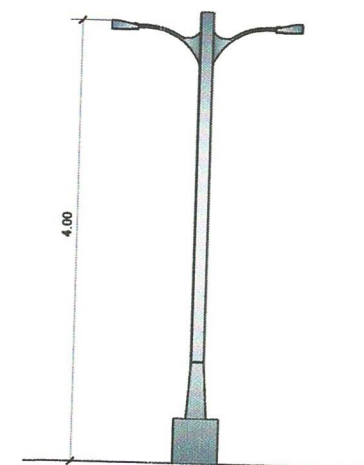

POSTE ORNAMENTAL COM DOIS BRAÇOS
SEM ESCALA

QUANTITATIVO

ÁGUA PLUVIAL	UNIDADE	QUANTIDADE
TUBULAÇÃO PARA ÁGUAS PLUVIAIS TUBO DE PVC RÍGIDO, SÉRIE R Ø75mm	m	61,14
GRELHA A CONSTRUIR	m	1,30
CAIXA DE ÁGUA PLUVIAL	unid	06

OBS: MEDIDAS CONTABILIZADAS APENAS NO PLANO HORIZONTAL, CAÍDAS NÃO FORAM CONSIDERADAS.

QUANTITATIVO

ELÉTRICA E ILUMINAÇÃO	UNIDADE	QUANTIDADE
S INTERRUPTOR SIMPLES	unid	16
"S" INTERRUPTOR PARALELO	unid	04
LUMINÁRIA LED RETANGULAR DE SOBREPOR COM DIFUSOR TRANSLÚCIDO	unid	38
ELETRODUTO CORRUGADO PARA ELÉTRICA, Ø1" QUANDO NÃO INDICADO	m	124,15
ELETRODUTO CORRUGADO PARA ELÉTRICA PASSANDO PELO PISO, Ø1" QUANDO NÃO INDICADO	m	19,15
QUADRO DE ENERGIA	unid	01
CAIXA 4x2' COM 02 TOMADAS (2P+T) 220V - BIFÁSICAS PADRÃO BRASILEIRO - H=1,20m DO PISO ACABADO	unid	41
CAIXA DE PASSAGEM EM ALVENARIA COM TAMPA DE CONCRETO SELADO PARA DISTRIBUIÇÃO DE ELÉTRICA 400x400x500mm	unid	04
ELETRODUTOS DE PVC (PEAD) CORRUGADO Ø4" (TIPO CORRUGADO PEAD) EMBUTIDO NO PISO PARA DISTRIBUIÇÃO DE ELÉTRICA	m	44,80
POSTE METÁLICO ENGASTADO COM DOIS BRAÇOS, A 4M DE ALTURA, GALVANIZADO A FOGO - ACABAMENTO: PINTURA ELETROSTÁTICA PRETA COM LUMINÁRIA LED DE 30W	unid	04

OBS: MEDIDAS CONTABILIZADAS APENAS NO PLANO HORIZONTAL, CAÍDAS NÃO FORAM CONSIDERADAS.

NOTAS
01. PARA A EXECUÇÃO, AS MEDIDAS DEVEM SER CONFERIDAS NO LOCAL.

REV.	DESCRIÇÃO	DATA	POR	APROV.
04	ALTERAÇÃO DE PROJETO (AR CONDICIONADO)	25/02/2022	JHULY	
03	ALTERAÇÃO DE PROJETO (AUMENTO DE ÁREAS)	18/11/2021	RACHEL	
02	ALTERAÇÕES DO EMAIL DO DIA 13/09	22/10/2021	LIANE	
01	ALTERAÇÃO DE LOCAL DA RAMPA	13/09/2021	LIANE	
00	EMIÇÃO INICIAL	18/08/2021	RACHEL	

ESTE DOCUMENTO É PROPRIEDADE DA PREFEITURA MUNICIPAL E NÃO PODE SER REPRODUZIDO OU USADO PARA QUALQUER FINALIDADE DIFERENTE DAQUELA PARA A QUAL ESTÁ SENDO FORNECIDO

Assinado de forma digital por LIANE HATIZUKA YOSHIDA:01 8970
Dados: 2022.03.04 17:00:16 -03'00'
LIANE HATIZUKA YOSHIDA
CAU Nº A1-0835-3

USUÁRIO

PREFEITURA MUNICIPAL DE SETE BARRAS

EMPRESAMENTO

CONSTRUÇÃO DO CONSELHO TUTELAR

ENDEREÇO

SETE BARRAS/ SP

TÍTULO

PROJETO BÁSICO DE ARQUITETURA

RESPONSÁVEL	ARTIST	DESENHO	APROV.
LIANE YOSHIDA	11726153	LIANE YOSHIDA	
ESCALA	Nº DO PT	VISTO	FOLHA
INDICADA			200
DATA	ARQUIVO	REV.	
25/02/2022	STB_CONSTRUÇÃO DO CONSELHO TUTELAR_ARQ_R04	04	



Prefeitura Municipal
de Sete Barras
APROVADO

Sete Barras, 08 de 03 de 2022

Proc. Nº 246 / 2022

Alvará Nº 004 / 2022

Sergio Ricardo Muniz
RG. 22.118.504-6
Secret. de Planejamento
Obras e Projetos


RUA ANTÔNIO JORGE DA SILVA




PLANTA BAIXA - ÁGUA PLUVIAL
ESC 1:100

RUA ASCENDINA AUGUSTA DUARTE


VIELA DOIS

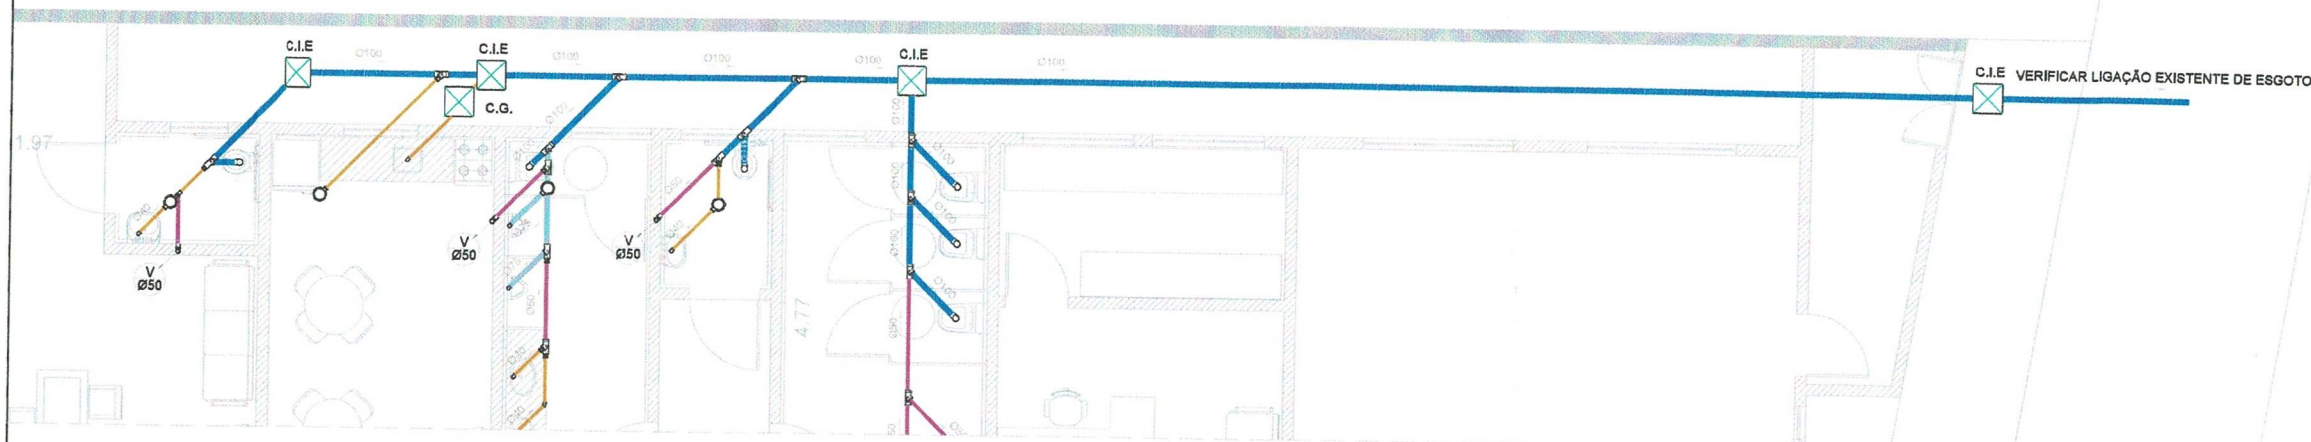


PLANTA BAIXA - ESGOTO
ESC 1:50

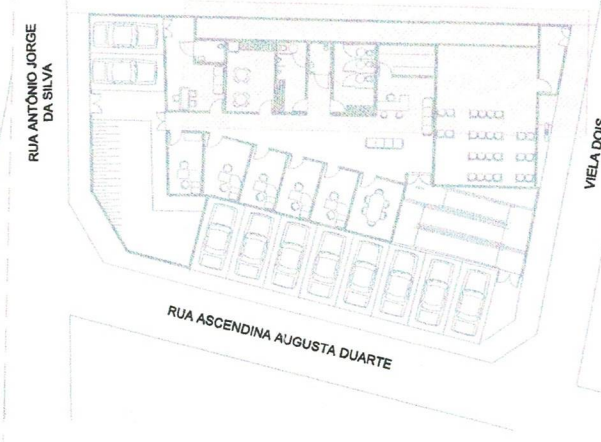

PLANTA DE LOCALIZAÇÃO - INSTALAÇÕES HIDROSSANITÁRIAS
ESC 1:250

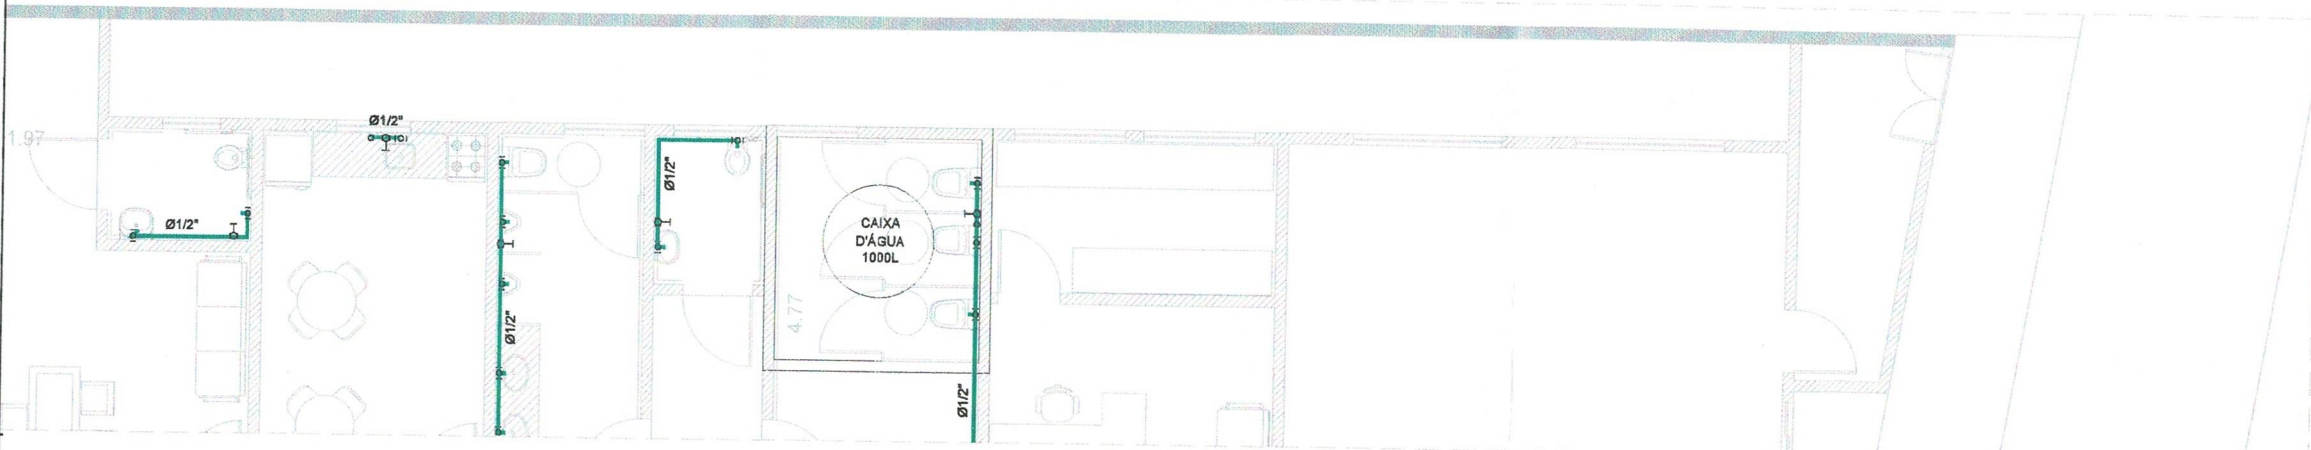

PLANTA BAIXA - ÁGUA FRIA
ESC 1:50

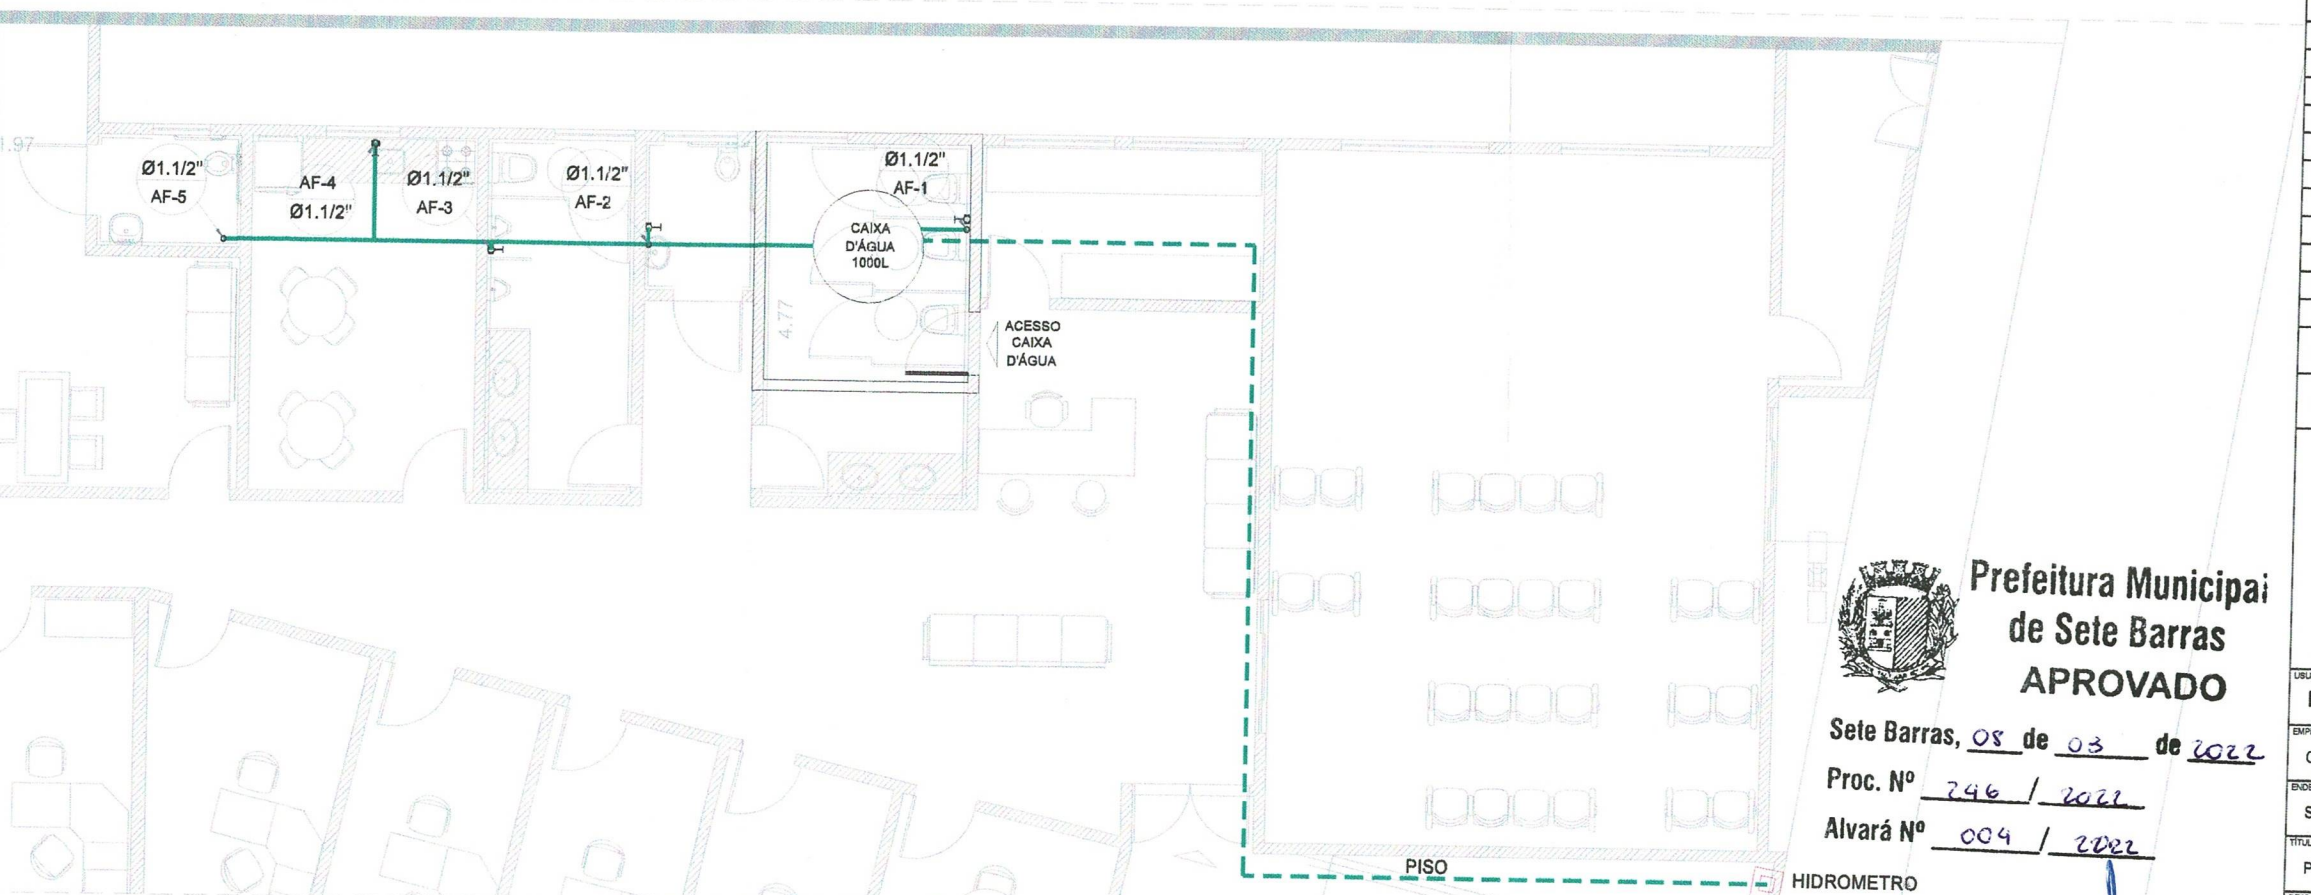

PLANTA BAIXA - ÁGUA FRIA
ESC 1:50

QUANTITATIVO

ESGOTO	UNIDADE	QUANTIDADE
TUBULAÇÃO PARA ESGOTO SANITÁRIO		
TUBO DE PVC RÍGIDO - SÉRIE NORMAL 240mm	m	8.85
TUBULAÇÃO PARA ESGOTO SANITÁRIO		
TUBO DE PVC RÍGIDO - SÉRIE NORMAL 260mm	m	7.25
TUBULAÇÃO PARA ESGOTO SANITÁRIO		
TUBO DE PVC RÍGIDO - SÉRIE NORMAL 375mm	m	2.10
TUBULAÇÃO PARA ESGOTO SANITÁRIO		
TUBO DE PVC RÍGIDO - SÉRIE NORMAL 510mm	m	32.50
RALO SIFONADO	unid.	05
CAIXA DE INSPEÇÃO PARA ESGOTO SANITÁRIO	unid.	04
CAIXA DE GORDURA	unid.	01

OBS: MEDIDAS CONTABILIZADAS APENAS NO PLANO HORIZONTAL, CAÍDAS NÃO FORAM CONSIDERADAS.

NOTAS

01. PARA A EXECUÇÃO, AS MEDIDAS DEVEM SER CONFERIDAS NO LOCAL.

REV.	DESCRIÇÃO	DATA	POR	APROV.
04	ALTERAÇÃO DE PROJETO (AR CONDICIONADO)	25/02/2022	JHULY	
03	ALTERAÇÃO DE PROJETO (AUMENTO DE ÁREAS)	18/11/2021	RACHEL	
02	ALTERAÇÕES DO EMAIL DO DIA 13/09	22/10/2021	LIANE	
01	ALTERAÇÃO DE LOCAL DA RAMP	13/09/2021	LIANE	
00	EMISSÃO INICIAL	18/08/2021	RACHEL	

ESTE DOCUMENTO É DE PROPRIEDADE DA PREFEITURA MUNICIPAL E NÃO PODE SER REPRODUZIDO OU USADO PARA QUALQUER FINALIDADE DIFERENTE DAQUELA PARA A QUAL ESTÁ SENDO FORNECIDO

LIA NE
 HATIZUKA
 YOSHIDA:01
 026298970

Assinado de forma digital por LIA NE HATIZUKA YOSHIDA:01 026298970
 Dados: 2022.03.04 17:00:43 -03'00'

LIA NE HATIZUKA YOSHIDA
 CAU Nº A14935-3



**Prefeitura Municipal
de Sete Barras
APROVADO**

Sete Barras, 08 de 03 de 2022

Proc. Nº 246 / 2022

Alvará Nº 004 / 2022

HIDROMETRO

Sergio Ricardo Muniz
 RG. 22.918.604-6
 Secret. de Planejamento
 Obras e Projetos

USUÁRIO
 PREFEITURA MUNICIPAL DE SETE BARRAS

EMPREENDIMENTO
 CONSTRUÇÃO DO CONSELHO TUTELAR

ENDEREÇO
 SETE BARRAS/ SP

TÍTULO
 PROJETO BÁSICO DE ARQUITETURA

RESPONSÁVEL	ARTIST	DESENHO	APROV.
LIANE YOSHIDA	11728153	LIANE YOSHIDA	
BRUNO	Nº DO PT	VISTO	FOLHA
INDICADA			201
DATA	ARQUIVO	REV.	
25/02/2022	STB_CONSTRUÇÃO DO CONSELHO TUTELAR_ARQ_R04	04	

CONDENSADORA ALOCADA NA LAJE,
SOB A TELHA

QUANTITATIVO

AR CONDICIONADO	UNIDADE	QUANTIDADE
LOCAL PARA INSTALAÇÃO DE CONDENSADORA	unid	-
DUTO PARA DRENO, CONJUNTO ELÉTRICO E FRIGORÍFICO	m	40,50
PONTO ELÉTRICO PARA AR CONDICIONADO	unid	10

NOTAS

01. PARA A EXECUÇÃO, AS MEDIDAS DEVEM SER CONFERIDAS NO LOCAL.

REV.	DESCRIÇÃO	DATA	POR	APROV.
04	ALTERAÇÃO DE PROJETO (AR CONDICIONADO)	25/02/2022	JHULY	
03	ALTERAÇÃO DE PROJETO (AUMENTO DE ÁREAS)	18/11/2021	RACHEL	
02	ALTERAÇÕES DO EMAIL DO DIA 13/08	22/10/2021	LIANE	
01	ALTERAÇÃO DE LOCAL DA RAMPA	13/08/2021	LIANE	
00	EMIÇÃO INICIAL	18/08/2021	RACHEL	

ESTE DOCUMENTO É DE PROPRIEDADE DA PREFEITURA MUNICIPAL E NÃO PODE SER REPRODUZIDO OU USADO PARA QUALQUER FIM ALÉM DO QUE FUI ELABORADO PARA A QUAL ESTÁ SENDO FORNECIDO

LIANE
HATIZUKA
YOSHIDA:01
026298970

Assinado de forma
digital por LIANE
HATIZUKA
YOSHIDA:01026298
970
Dados: 2022.03.04
17:20:38 -03'00'

LIANE HATIZUKA YOSHIDA
CAU Nº A14835-3

USUÁRIO			
PREFEITURA MUNICIPAL DE SETE BARRAS			
EMPREENHIMENTO			
CONSTRUÇÃO DO CONSELHO TUTELAR			
ENDEREÇO			
SETE BARRAS/ SP			
TÍTULO			
PROJETO BÁSICO DE ARQUITETURA			
RESPONSÁVEL	ART/RRT	DESENHO	APROV.
LIANE YOSHIDA	11728153	LIANE YOSHIDA	
ESCALA	Nº DO PT	VISTO	FOLHA
INDICADA			202
DATA	ARQUIVO	REV.	
25/02/2022	STB_CONSTRUÇÃO DO CONSELHO TUTELAR_ARQ_R04	04	

PLANTA BAIXA - AR CONDICIONADO
ESC 1:50



Prefeitura Municipal
de Sete Barras
APROVADO

Sete Barras, 08 de 03 de 2022

Proc. Nº 246 / 2022

Alvará Nº 004 / 2022

Sergio Ricardo Muniz
RG 22.918.504-6
Secret. de Planejamento
Obras e Projetos