




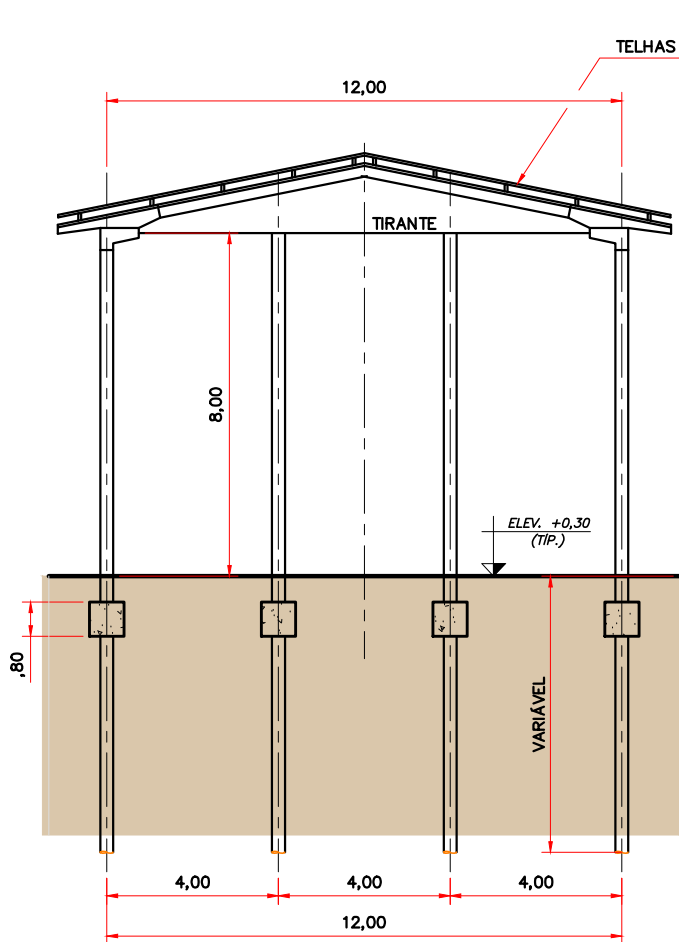

CORTE B-B
ESCALA 1:100

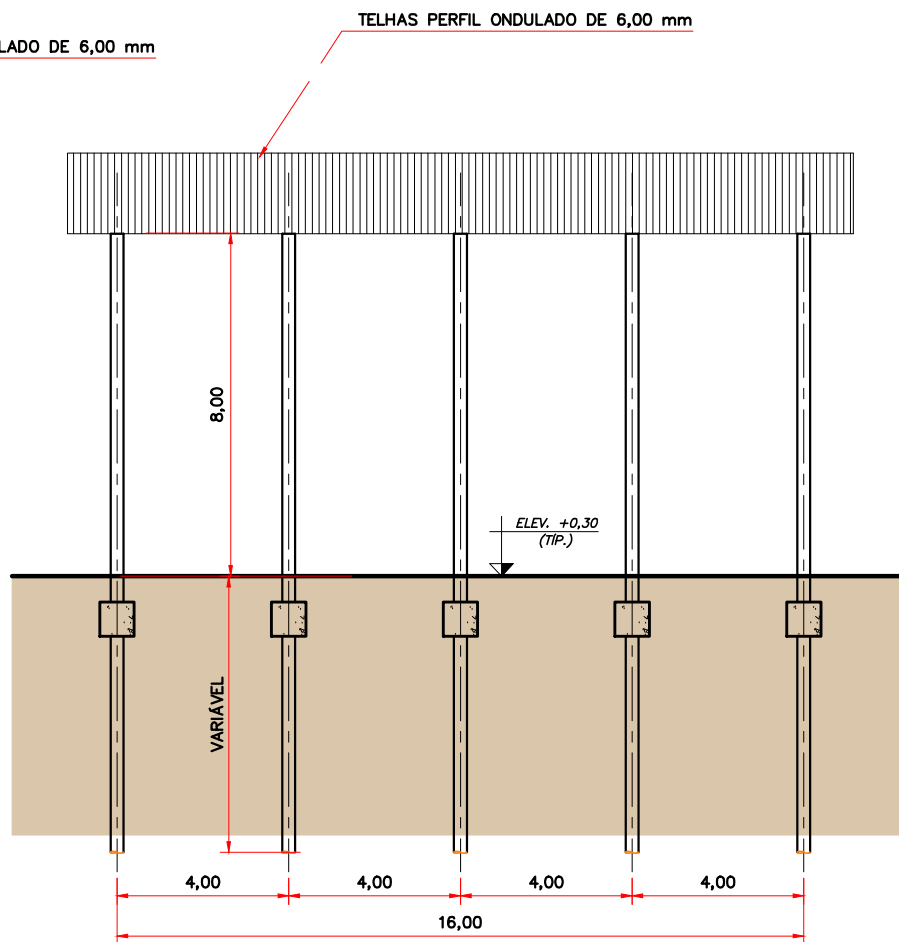

CORTE B-B
ESCALA 1:100

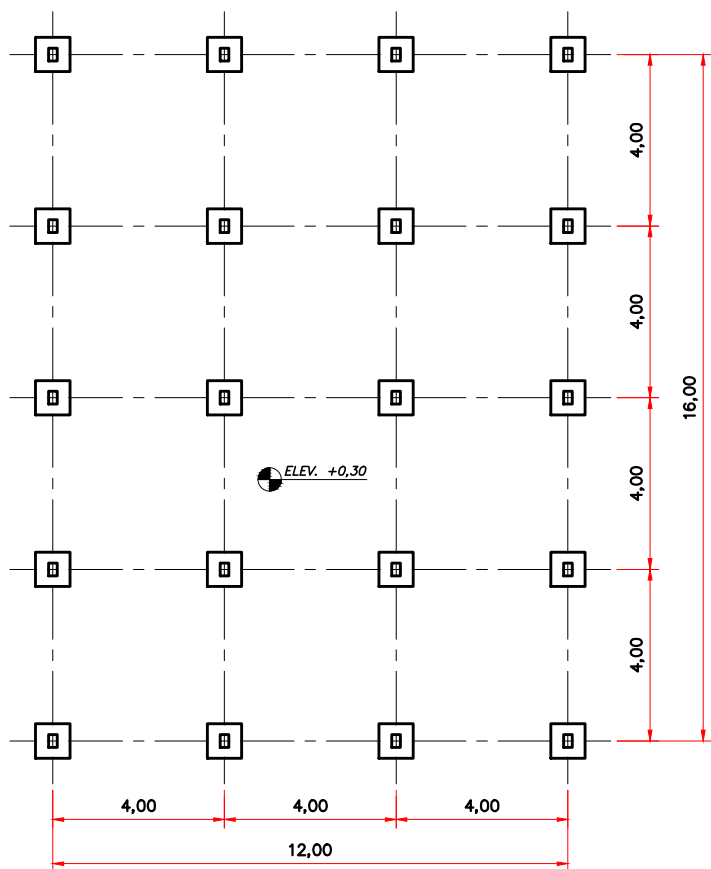

PLANTA DE LOCAÇÃO DE SAPATAS E PILARES
ESCALA 1:100

ITALO DONIZETH COSTA ROBERTO
PREFEITO MUNICIPAL

ENG. RENAN GUSTAVO DE OLIVEIRA
SECRETÁRIO DE PLANEJAMENTO, OBRAS E PROJETOS
CREA-SP N° 5069335955

PREFEITURA MUNICIPAL DE SETE BARRAS

ENDEREÇO
ESTRADA MARIO HANASHIRO KM -
CONCHAL BRANCO - SETE BARRAS/SP

TÍTULO
CONSTRUÇÃO DE UM GALPÃO NO BAIRRO CONCHAL BRANCO

RESPONSÁVEL RENAN OLIVEIRA	ART/RRT -	DESENHO SILAS DE OLIVEIRA JR.	APROV.
ESCALA INDICADA	Nº DO PT	VISTO	FOLHA 01/01
DATA 17/06/2024	ARQUIVO Projeto	REV.	00