




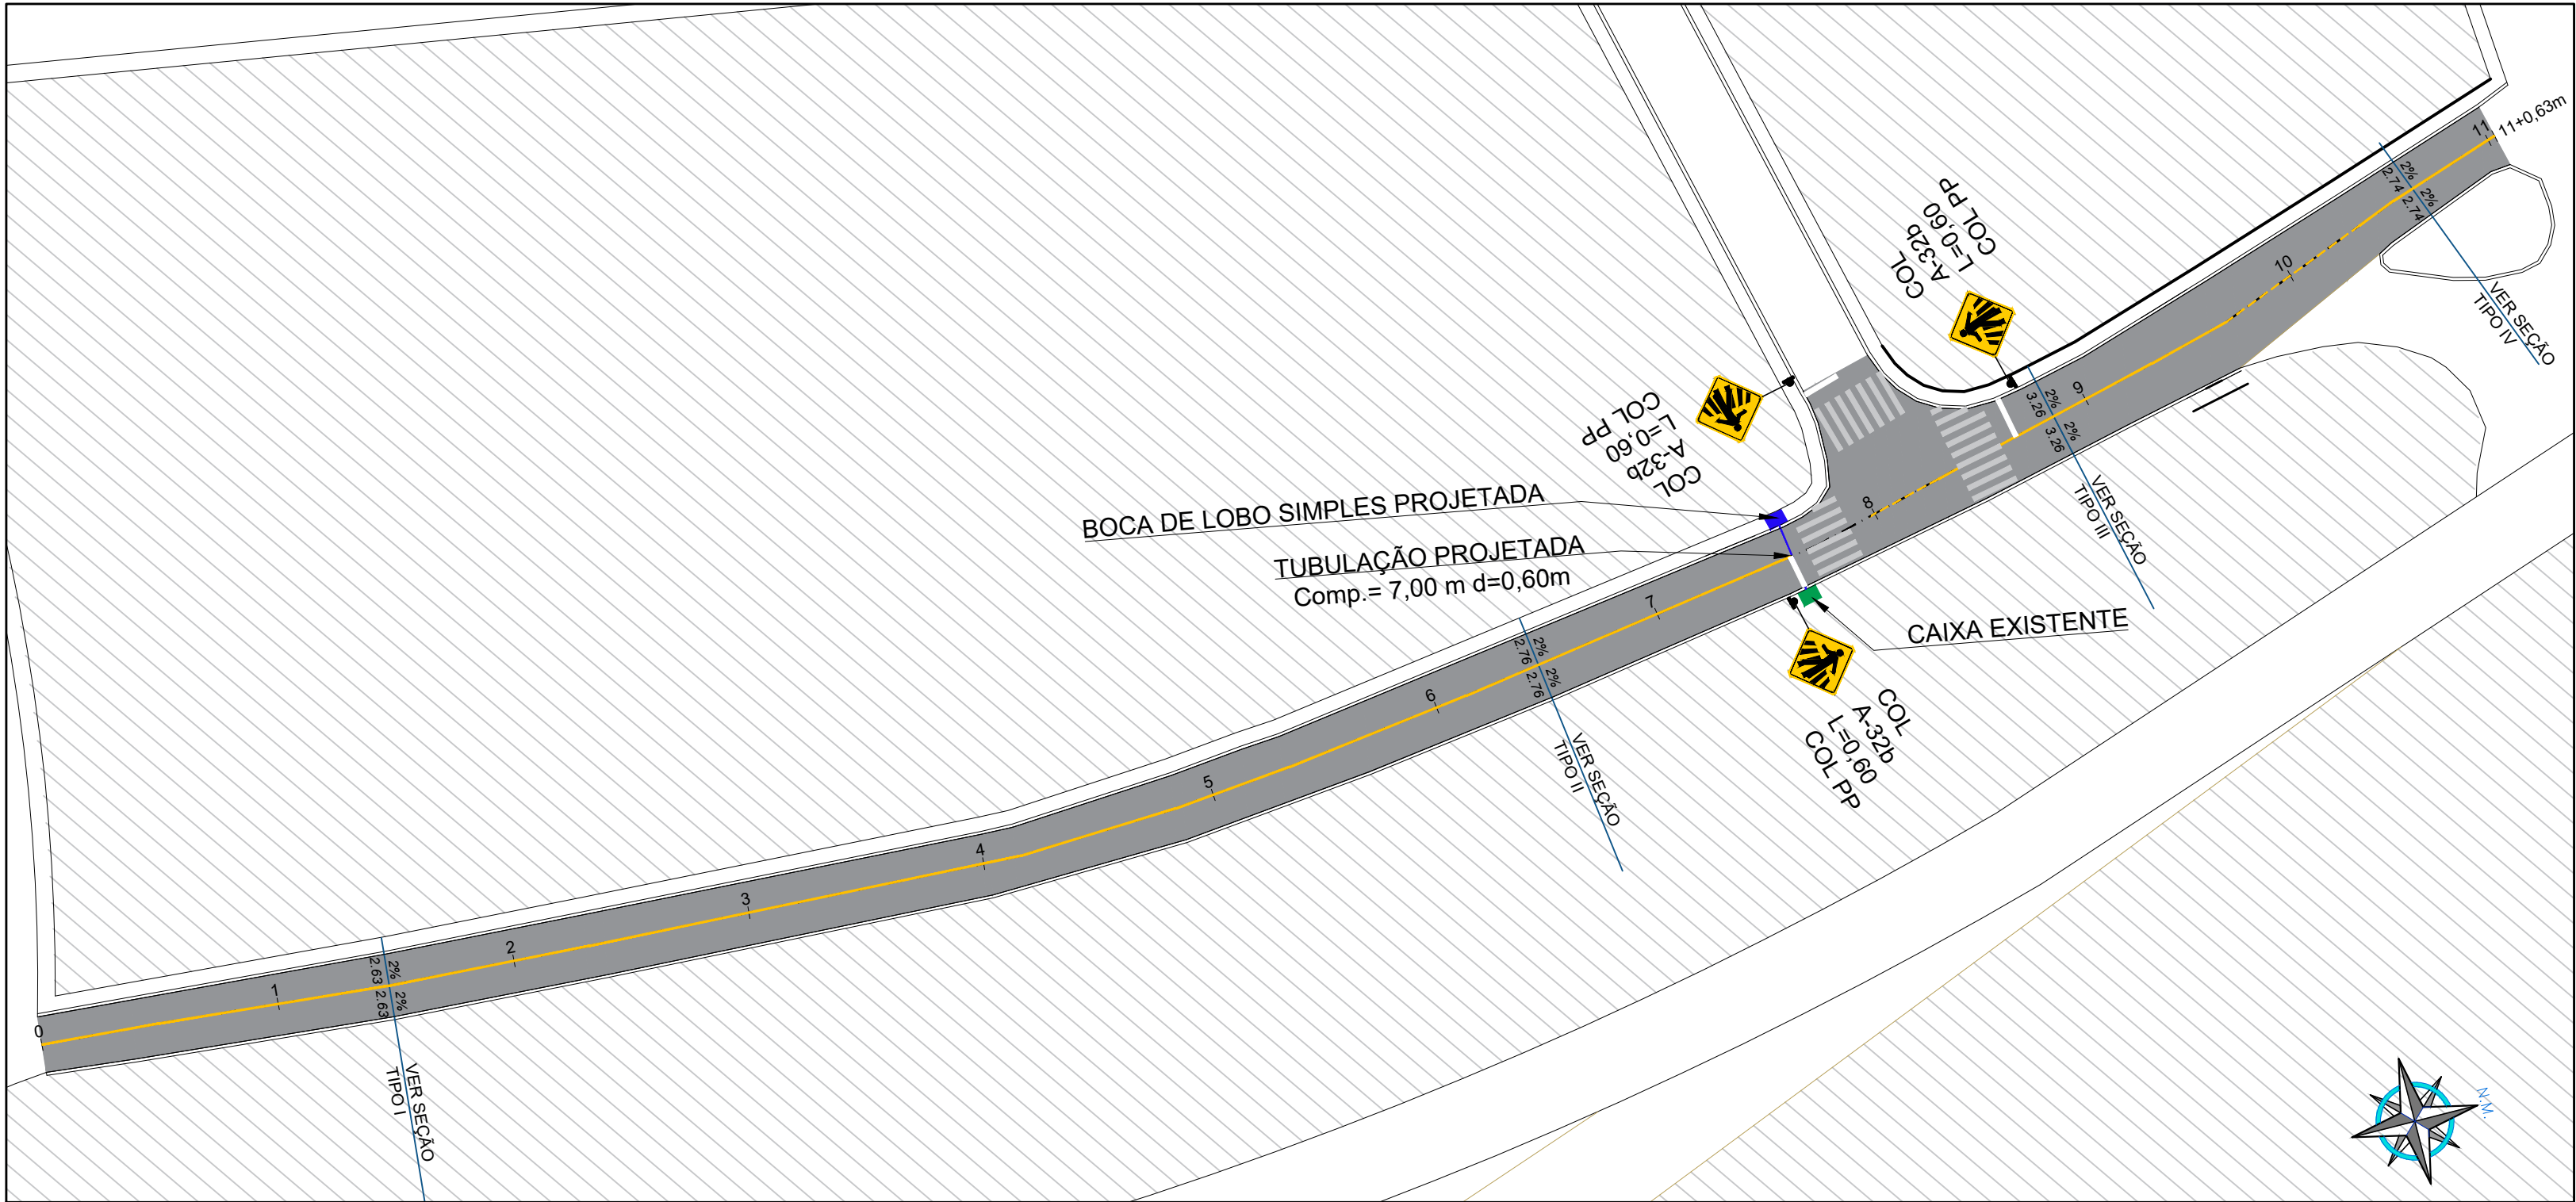


PROJETO DE RECAPEAMENTO
ESC.: 1/500

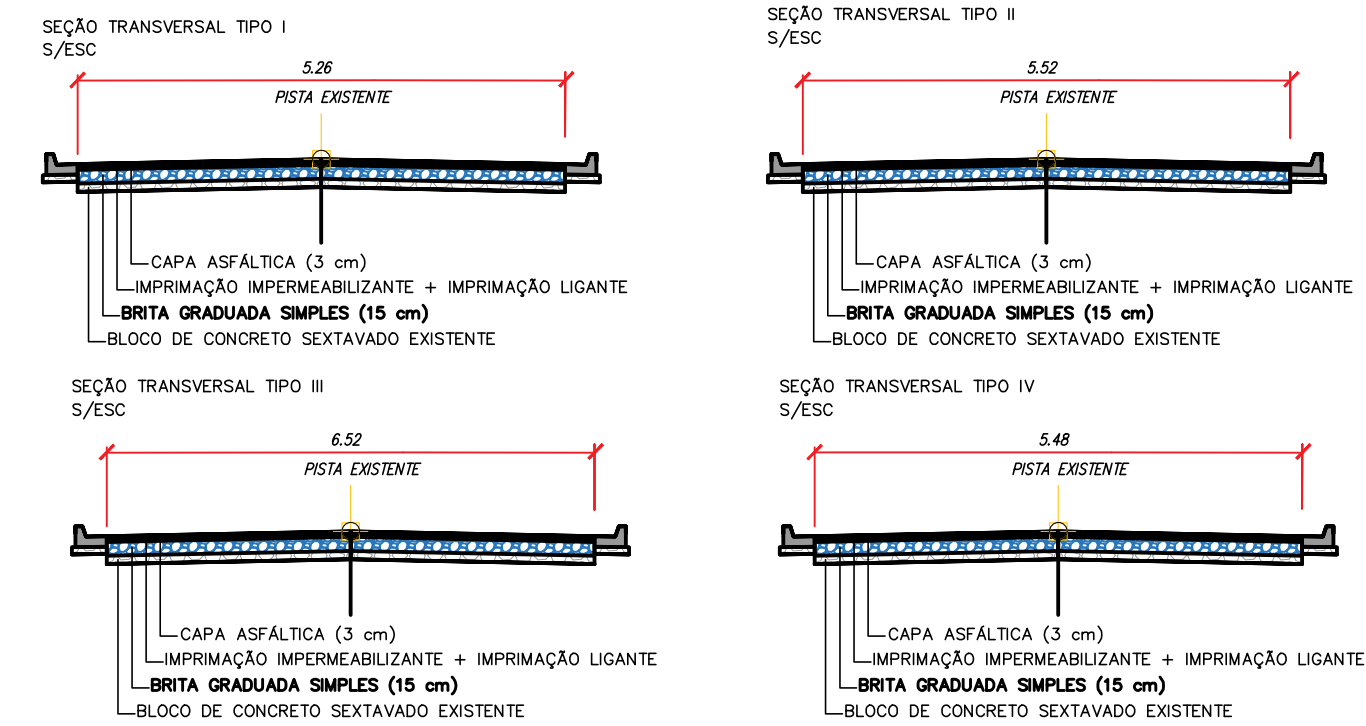


DETALHE DA SEÇÃO DE RECAPEAMENTO ASFÁLTICO
SEM ESCALA

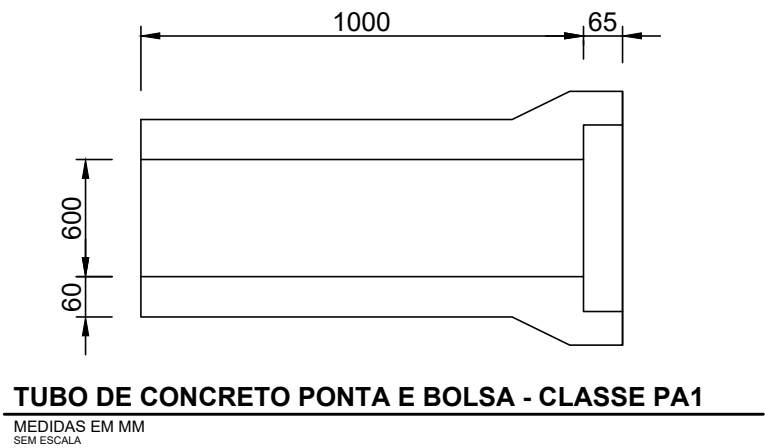


Faixa Dupla contínua – LFO-3 | ESCALA: S/E

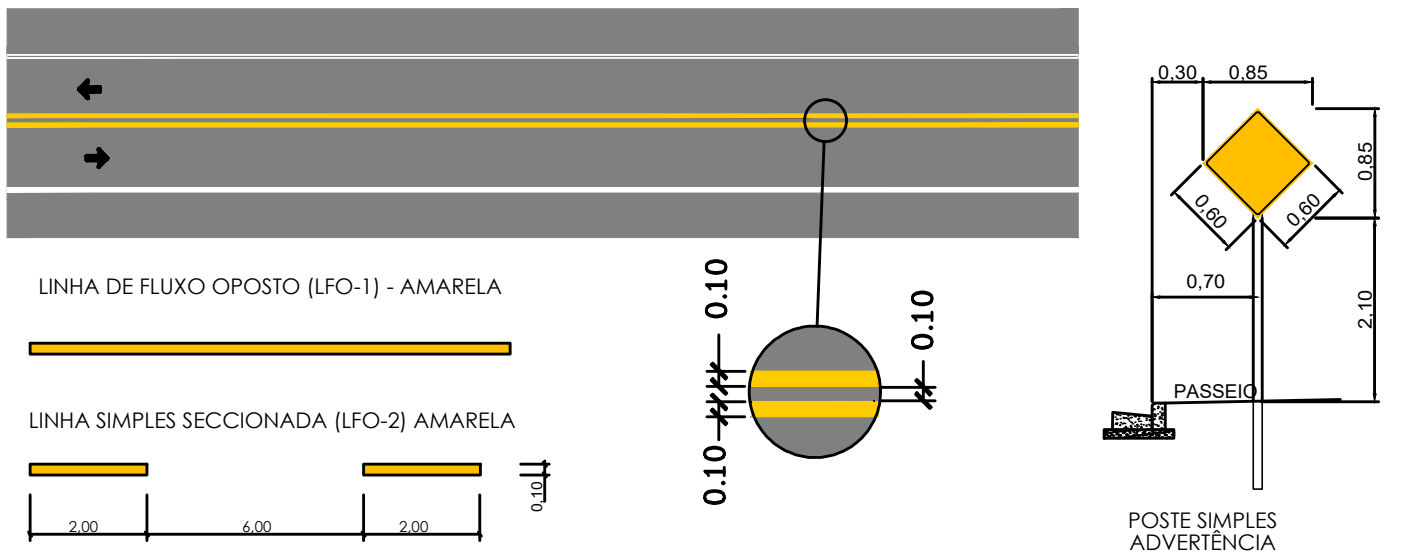

DETALHE DE SINALIZAÇÃO HORIZONTAL E VERTICAL
SEM ESCALA

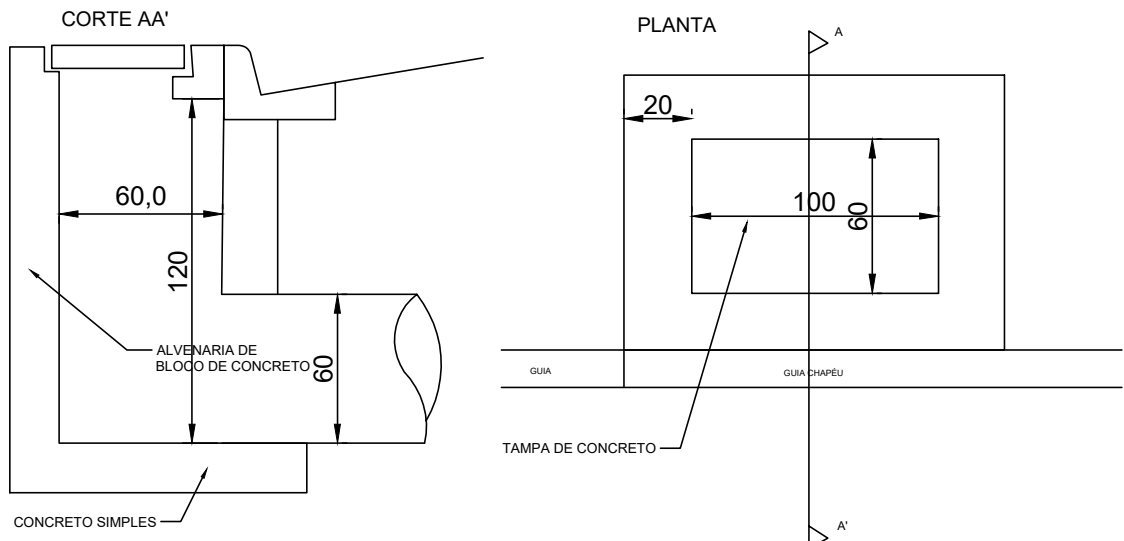

DETALHE DE CAIXA COM BOCA DE LOBO SIMPLES
MEDIDAS EM CM
SEM ESCALA

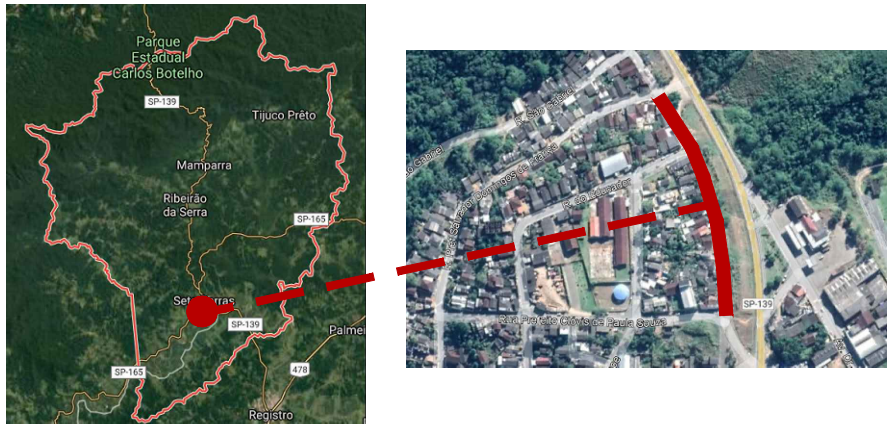

MAPA DE LOCALIZAÇÃO

QUANTITATIVO	
Item	Quantidade
Pavimentação	
Execução de pavimento	1.317,93m²
Sinalização horizontal	
Sinalização horizontal (branca)	36,43m²
Linha simples contínua (amarela)	18,55m²
Linha simples seccionada (amarela)	0,58m²
Sinalização vertical	
Haste de metal - poste para instalação de placas	03 unid.
Passagem sinalizada de pedestres A-32b	3 unid.
Drenagem	
Tubo de concreto de diâmetro de 60 cm	7 m
Caixa para boca de lobo simples	1 unid.

- NOTAS
- PARA A EXECUÇÃO, AS MEDIDAS DEVEM SER CONFERIDAS NO LOCAL.
 - TODAS AS MEDIDAS ESTÃO EM METRO, EXCETO ONDE INDICADO.
 - O EIXO DA RUA PROJETADA CONTEM O COMPRIMENTO EM ESTAKEAMENTO DE 20 METROS.
 - NA IMPLANTAÇÃO DAS ESTRUTURAS DE PAVIMENTO DEVEM SER SEGUIDAS AS ESPECIFICAÇÕES E FAIXAS GRANULOMÉTRICAS APRESENTADAS NO DETALHE DA SEÇÃO TIPO, SEM AS QUAIS O DIMENSIONAMENTO DA ESTRUTURA DO PAVIMENTO PERDE A VALIDADE.
 - O FUNDO DA CAIXA DO PAVIMENTO (SUBLEITO), DEVE ESTAR ISENTOS DE MATÉRIA ORGÂNICA.
 - O LENÇOL D'ÁGUA SUBTERRÂNEO DEVERÁ ESTAR REBAIXADO A PELO MENOS 1,50m EM RELAÇÃO A COTA DE FUNDAÇÃO DO PAVIMENTO. CASO SEJA VERIFICADO NÍVEL D'ÁGUA A UMA PROFUNDIDADE INFERIOR, RECOMENDA-SE A IMPLANTAÇÃO DE DRENOS PROFUNDOS.
 - NO CASO DE OCORRÊNCIA DE MATERIAL ORGÂNICO E/OU EXPANSIVO, DEVERÁ SER CONSULTADA A ORIENTAÇÃO GEOTÉCNICA PARA CADA CASO. RECOMENDA-SE, A PRIORI, A SUBSTITUIÇÃO DO SOLO LOCAL POR 1,00m DE RACHÃO, A CRITÉRIO DA FISCALIZAÇÃO.

00	EMIÇÃO INICIAL	26/02/2025	RENAN	
REV.	DESCRIÇÃO	DATA	POR	APROV.

ESTE DOCUMENTO É DE PROPRIEDADE DA PREFEITURA MUNICIPAL E NÃO PODE SER REPRODUZIDO OU USADO PARA QUALQUER FINALIDADE DIFERENTE DAQUELA PARA A QUAL ESTÁ SENDO FORNECIDO

ITALO DONIZETH COSTA ROBERTO
Prefeito do Município de Sete Barras

RENAN GUSTAVO DE OLIVEIRA
CREA-SP N° 5069335955

PREFEITURA MUNICIPAL DE SETE BARRAS

EMPREENDIMENTO			
PAVIMENTAÇÃO ASFÁLTICA DE TRECHO DA RUA SÃO JOÃO BATISTA			
ENDEREÇO			
RUA SÃO JOÃO BATISTA, VILA SÃO JOÃO - SETE BARRAS /SP			
TÍTULO			
PROJETO DE INFRAESTRUTURA			
RESPONSÁVEL	ART/RTT	DESENHO	APROV.
RENAN G. DE OLIVEIRA	-	RENAN	
ESCALA	Nº DO PT	VISTO	FOLHA
INDICADA			01/01
DATA	ARQUIVO	REV.	00
26/02/2025	RUA SÃO JOÃO BATISTA R00		