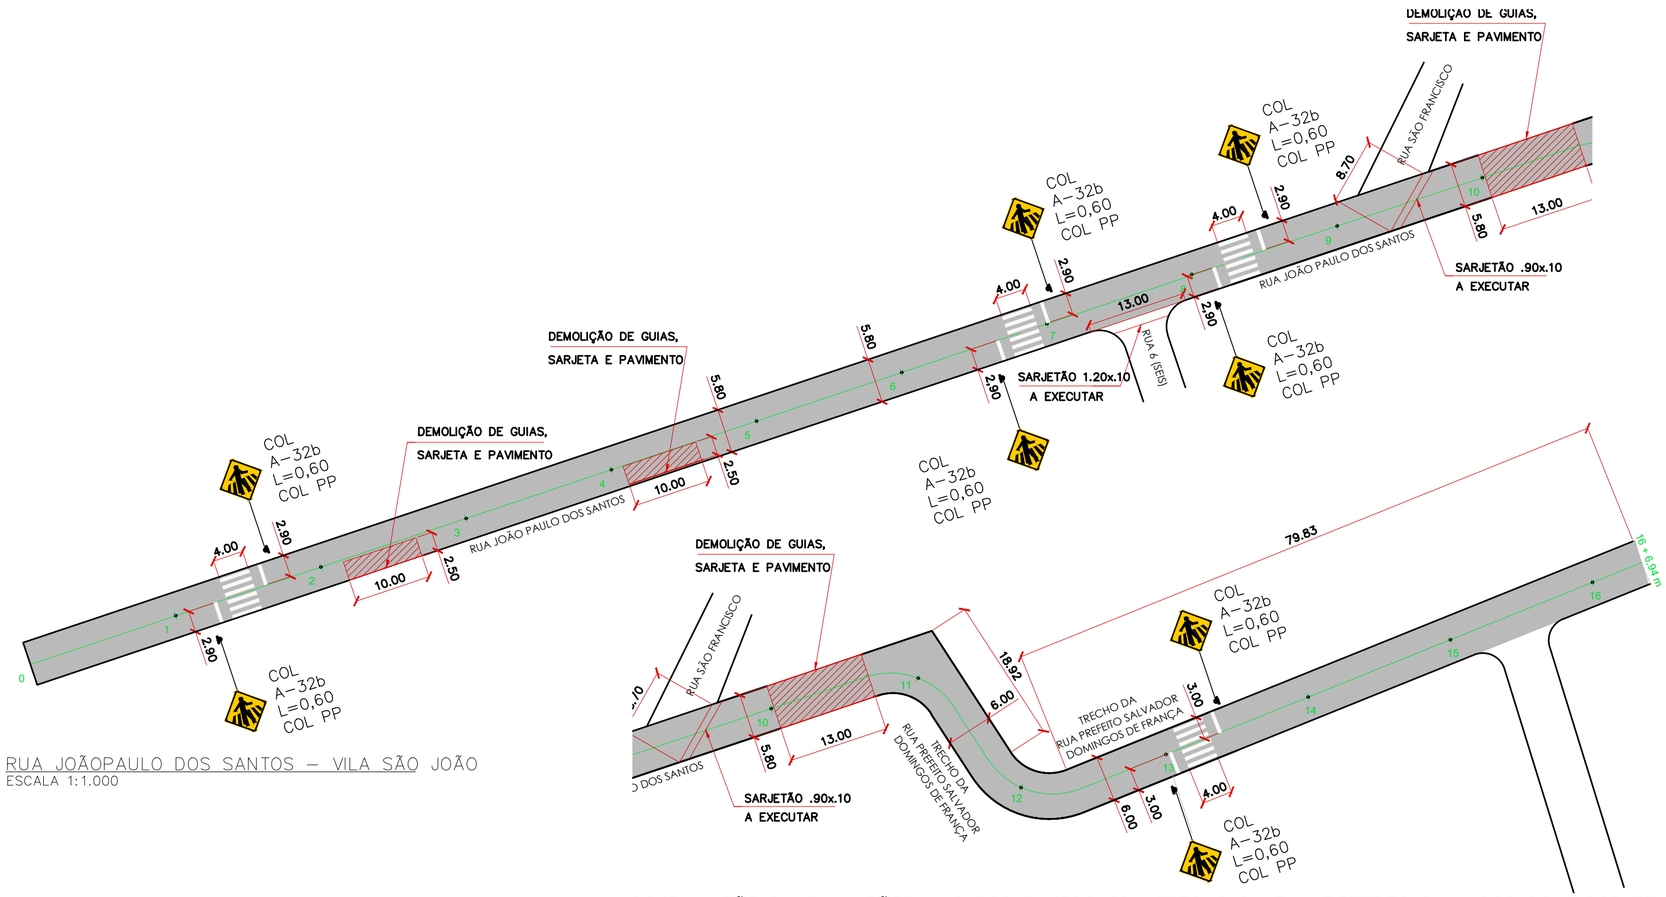

RUA JOÃOPAULO DOS SANTOS – VILA SÃO JOÃO
ESCALA 1:1.000

CONTINUAÇÃO DA RUA JOÃOPAULO DOS SANTOS COM TRECHO DA RUA PREFEITO SALVADOR DOMINGOS DE FRANÇA – VILA SÃO JOÃO
ESCALA 1:1.000

LOCALIZAÇÃO

RUA JOÃOPAULO DOS SANTOS COM TRECHO DA RUA PREFEITO SALVADOR DOMINGOS DE FRANÇA

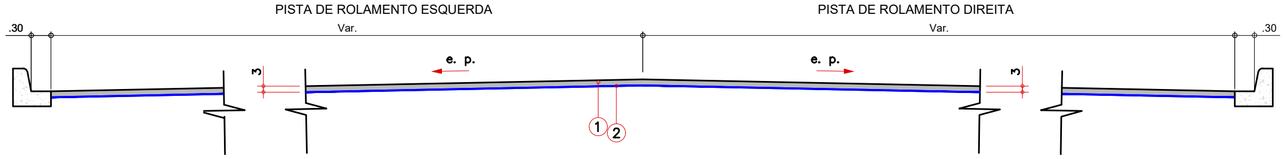

N°	CONVENÇÕES	ESPECIFICAÇÃO
1	CONCRETO BETUMINOSO USINADO A QUENTE – FAIXA "C"	DER/SP ET-DE-P00/027
2	IMPRIMAÇÃO IMP. – CM-30 + PINTURA DE LIGAÇÃO – RR1C (——)	DER/SP ET-DE-P00/019 + DER/SP ET-DE-P00/020

SEÇÃO TIPO – PAVIMENTO FRESADO
ESCALA 1:20 – Medida em cm

RUA JOÃOPAULO DOS SANTOS COM TRECHO DA RUA PREFEITO SALVADOR DOMINGOS DE FRANÇA

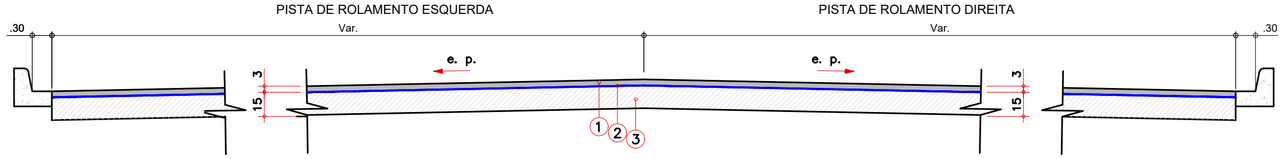

N°	CONVENÇÕES	ESPECIFICAÇÃO
1	CONCRETO BETUMINOSO USINADO A QUENTE – FAIXA "C"	DER/SP ET-DE-P00/027
2	IMPRIMAÇÃO IMP. – CM-30 + PINTURA DE LIGAÇÃO – RR1C (——)	DER/SP ET-DE-P00/019 + DER/SP ET-DE-P00/020
3	BASE BRITA GRADUADA SIMPLES – 100% P.M. PARA REGULARIZAÇÃO	DER/SP ET-DE-P00/007

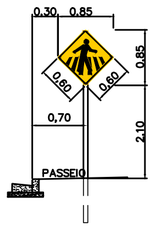

DETALHE DE SINALIZAÇÃO HORIZONTAL E VERTICAL
SEM ESCALA

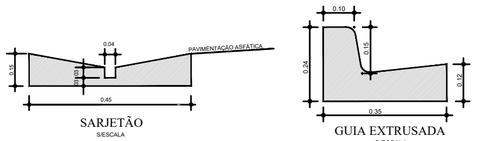

SARJETÃO
S/ESCALA

GUIA EXTRUSADA
S/ESCALA

NOTAS
1. PARA A EXECUÇÃO, AS MEDIDAS DEVEM SER CONFERIDAS NO LOCAL.
2. TODAS AS MEDIDAS ESTÃO EM METRO, EXCETO ONDE INDICADO.
3. O EIXO DA RUA PROJETADA CONTEM O COMPRIMENTO EM ESTAQUEAMENTO DE 20 METROS.
4. NA IMPLANTAÇÃO DAS ESTRUTURAS DE PAVIMENTO DEVEM SER SEGUIDAS AS ESPECIFICAÇÕES E FAIXAS GRANULOMÉTRICAS APRESENTADAS NO DETALHE DA SEÇÃO TIPO, SEM AS QUAIS O DIMENSIONAMENTO DA ESTRUTURA DO PAVIMENTO PERDE A VALIDADE.
5. O FUNDO DA CAIXA DO PAVIMENTO (SUBLEITO), DEVE ESTAR ISENTOS DE MATÉRIA ORGÂNICA.
6. O LENÇOL D'ÁGUA SUBTERRÂNEO DEVERÁ ESTAR REBAIXADO A PELO MENOS 1,50m EM RELAÇÃO A COTA DE FUNDAÇÃO DO PAVIMENTO. CASO SEJA VERIFICADO NÍVEL D'ÁGUA A UMA PROFUNDIDADE INFERIOR, RECOMENDA-SE A IMPLANTAÇÃO DE DRENOS PROFUNDOS.
7. NO CASO DE OCORRÊNCIA DE MATERIAL ORGÂNICO E/OU EXPANSIVO, DEVERÁ SER CONSULTADA A ORIENTAÇÃO GEOTÉCNICA PARA CADA CASO. RECOMENDA-SE, A PRIORI, A SUBSTITUIÇÃO DO SOLO LOCAL POR 1,00m DE RACHÃO, A CRITÉRIO DA FISCALIZAÇÃO.

REV.	DESCRIÇÃO	DATA	POR	APROV.

ESTE DOCUMENTO É DE PROPRIEDADE DA PREFEITURA MUNICIPAL E NÃO PODE SER REPRODUZIDO OU USADO PARA QUALQUER FINALIDADE DIFERENTE DAQUELA PARA A QUAL ESTÁ SENDO FORNECIDO

ASSINADO DIGITALMENTE
ITALO DONIZETH COSTA ROBERTO
A conformidade com a assinatura pode ser verificada em:
http://serpro.gov.br/assinador-digital
SERPRO

ITALO DONIZETH COSTA ROBERTO
Prefeito do Município de Sete Barras

ASSINADO DIGITALMENTE
RENAN GUSTAVO DE OLIVEIRA
A conformidade com a assinatura pode ser verificada em:
http://serpro.gov.br/assinador-digital
SERPRO

RENAN GUSTAVO DE OLIVEIRA
CREA-SP N° 5069335955

PREFEITURA MUNICIPAL DE SETE BARRAS

EMPREENDIMENTO: RECAPEAMENTO ASFÁLTICO DE TRECHOS DAS RUAS JOÃO PAULO DOS SANTOS, PREF. SALVADOR DOMINGOS DE FRANÇA ,RUA ANTÔNIO VALENTINO DO AMARAL, RUA PEDRO VICO DE OLIVEIRA E RUA NAIRO TOYOJI OMINE

ENDEREÇO: RUA JOÃO PAULO DOS SANTOS e TRECHO DA PREF. SALVADOR DOMINGOS DE FRANÇA

TÍTULO: PROJETO DE INFRAESTRUTURA

RESPONSÁVEL	ART/RRT	DESENHO	APROV.
RENAN OLIVEIRA	–	SILAS DE OLIVEIRA JR.	
ESCALA: INDICADA	N° DO PT	VISTO	FOLHA 01/03
DATA: 27/02/2025	ARQUIVO: Projeto		REV. 00