



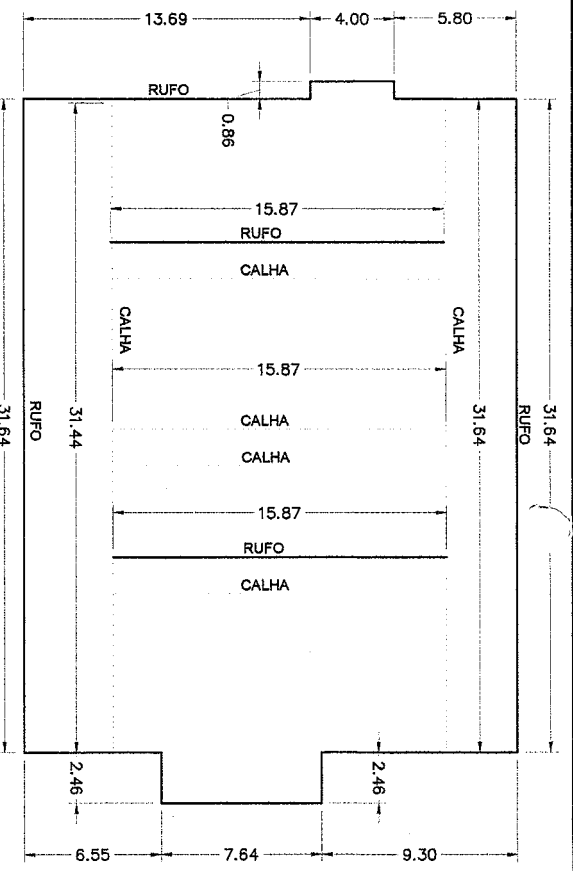

PLANTA ESQUEMÁTICA DE RUFO E CALHAS
ESCALA 1:250

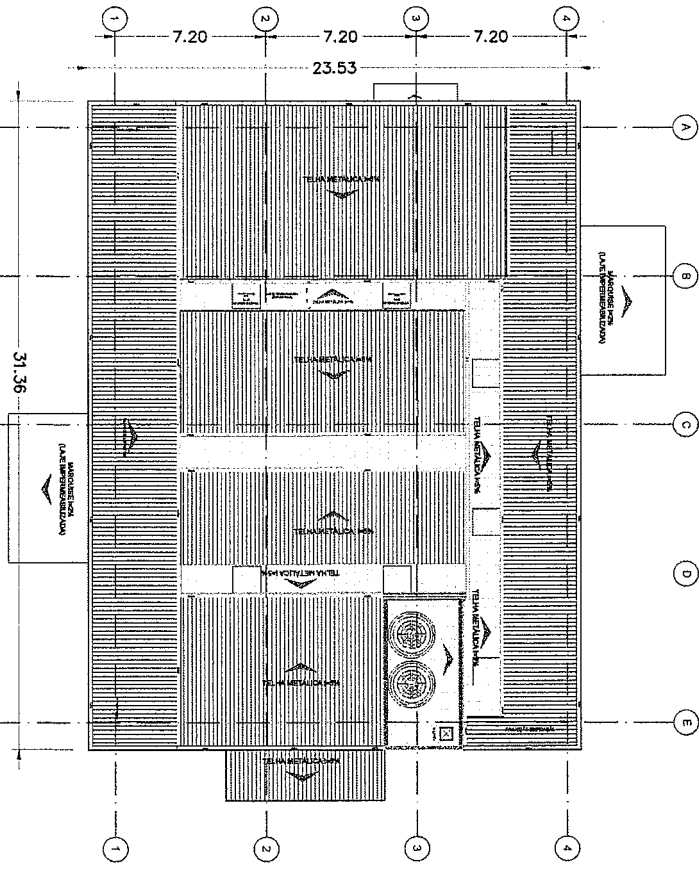

PLANTA DE COBERTURA
ESCALA 1:250

LEGENDA:



TELHADO EXISTENTES A RETIRAR E RECOLOCAR

TELHADO A SER EXECUTADO SOBRE OS CORREDORES DA LAJE

RUFO A SEREM SUBSTITUIDOS

CALHAS A SEREM SUBSTITUIDAS

PREFEITURA MUNICIPAL DE SETE BARRAS

EMPREENHIMENTO		RESPONSÁVEL	
TROÇA DE RUFO, CALHAS E EXECUÇÃO DA COBERTURA DOS CORREDORES DA LAJE DO UBS DO JARDIM MAGÁRIO		REMAN GUSTAVO DE OLIVEIRA	
ENDEREÇO		DESENHO	
RUA ASCEDINA AUGUATA DUARTE		SILAS JR	
TÍTULO		APROV.	
MANUTENÇÃO DO TELHADO DO UBS DO JARDIM MAGÁRIO			
SILAS DE OLIVEIRA JÚNIOR		REMAN GUSTAVO DE OLIVEIRA	
CREA-SP N° 5061228566		N° DO PT	
DIRETOR DE PLANEJAMENTO, OBRAS E PROJETOS		VISTO	
SECRETÁRIO DE PLANEJAMENTO, OBRAS E PROJETOS		FOLHA	
		REV.	
		DATA	
		10/12/2025	
		ARQUIVO	
		00	