
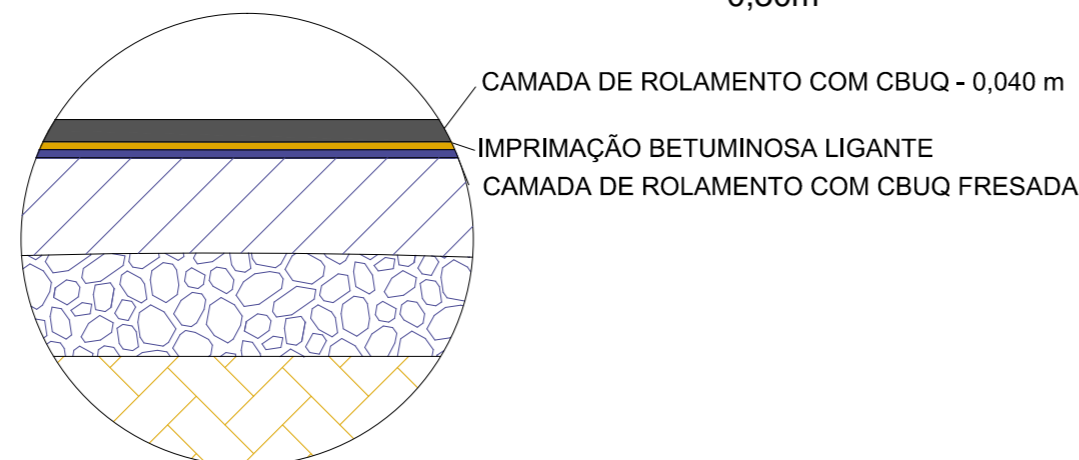
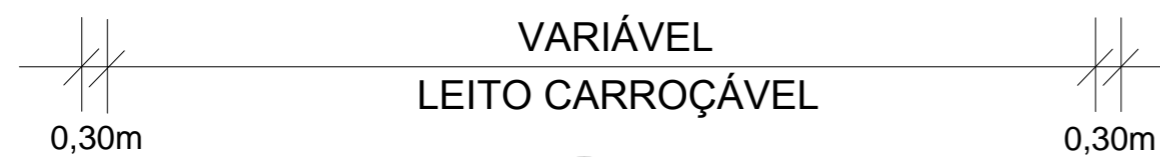
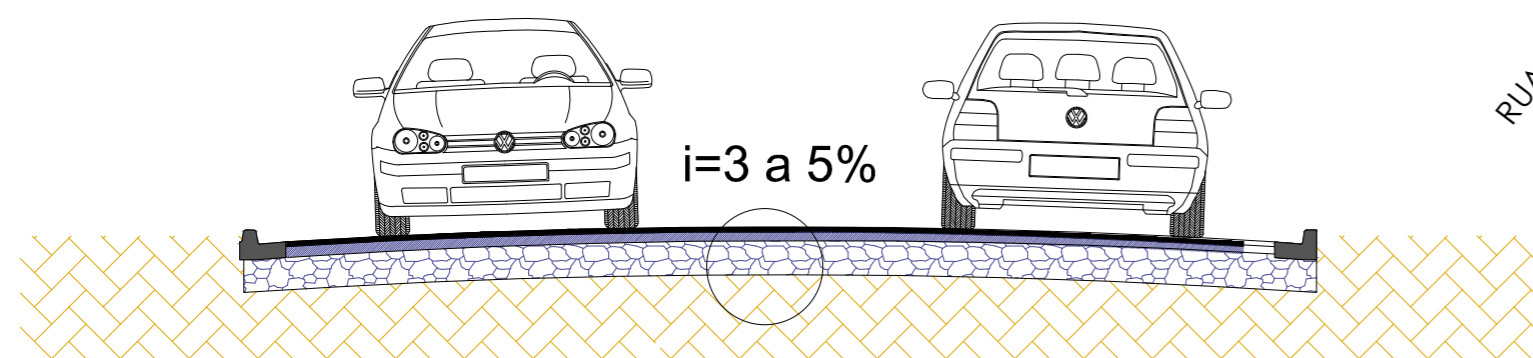


## RUA SÃO FRANCISCO

ESCALA 1:1.500

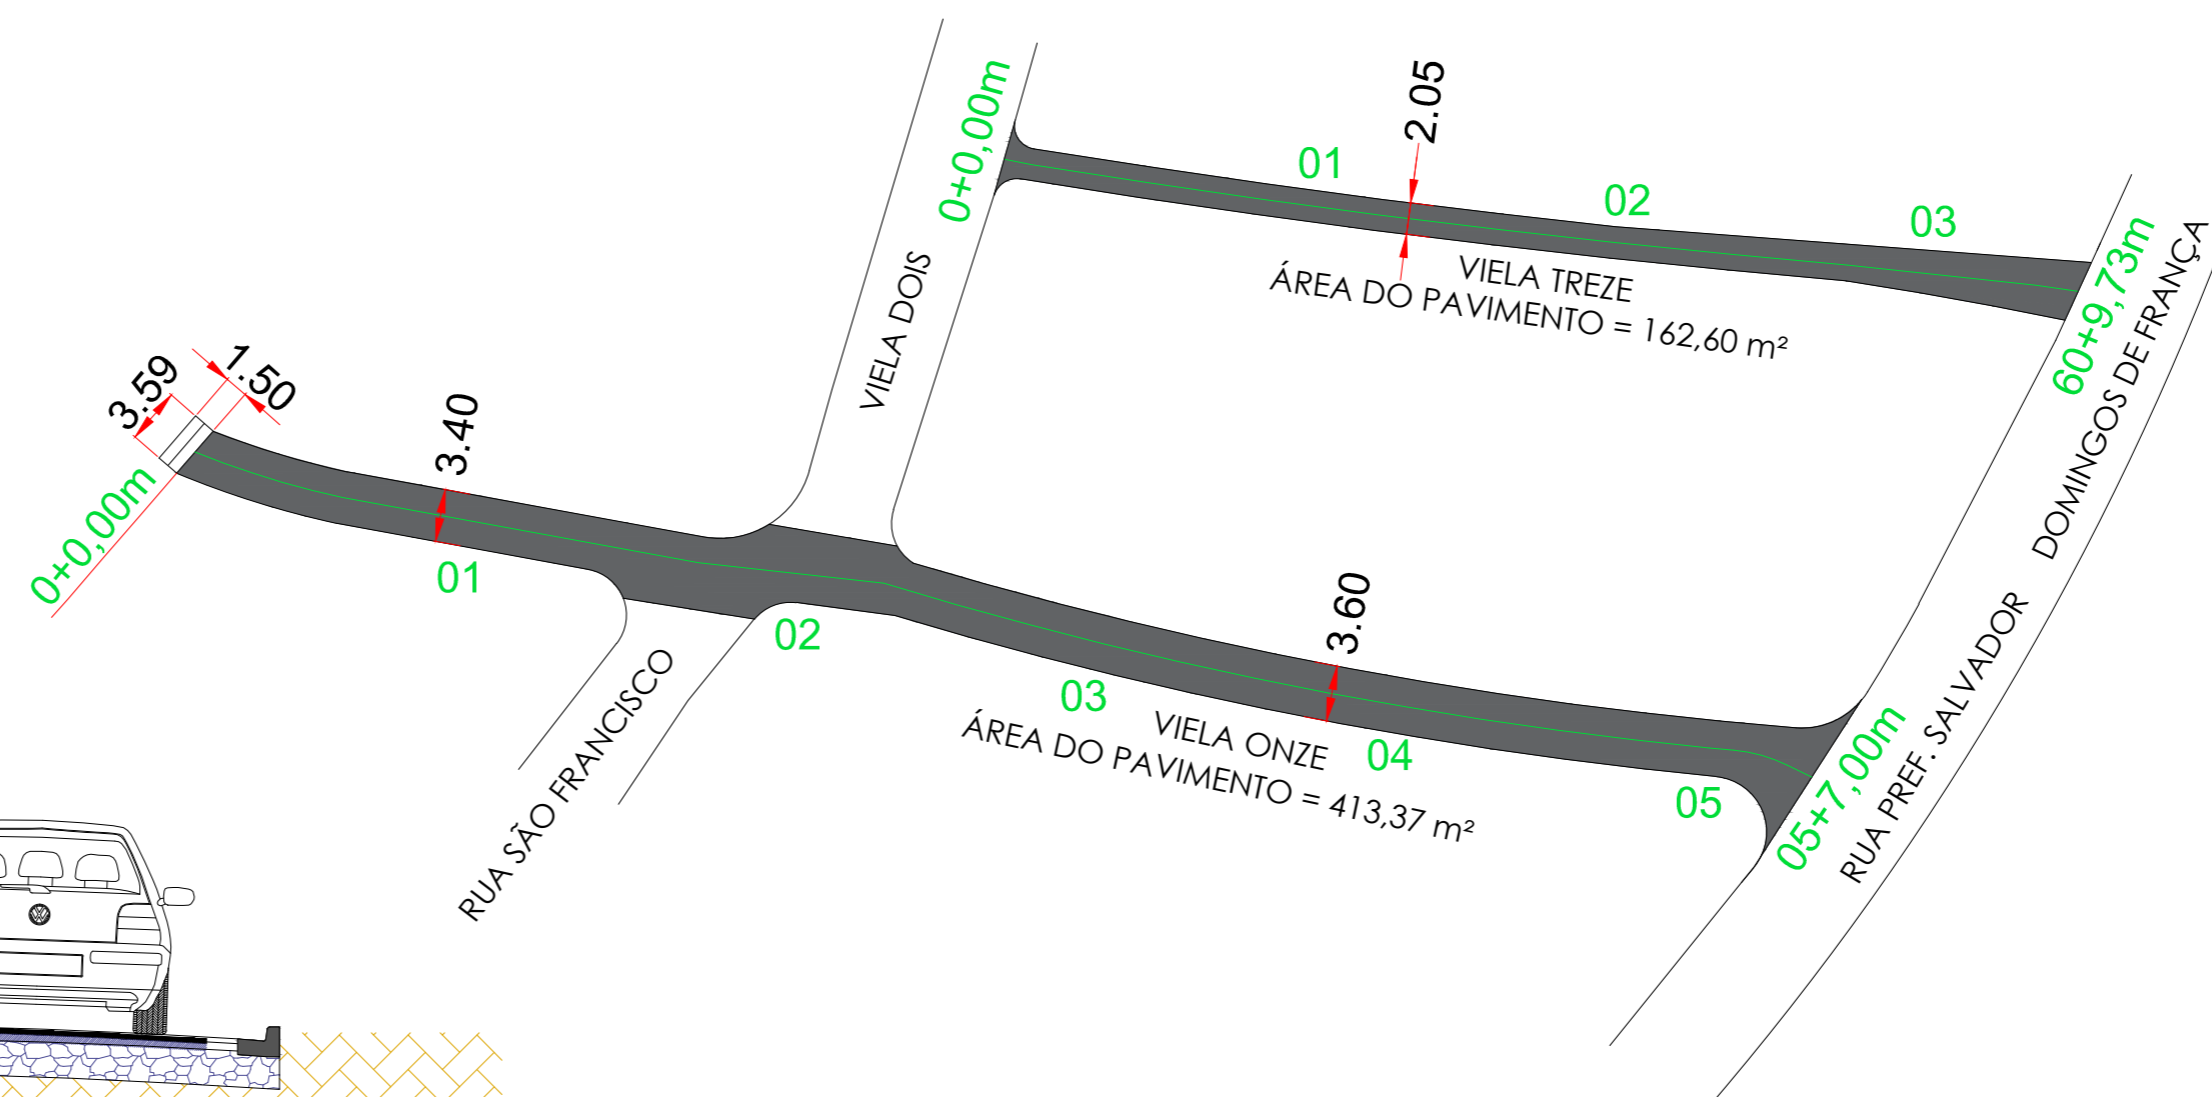

## VIELAS ONZE E TREZE

ESCALA 1:1.500

ENG. CIVIL SILAS DE OLIVEIRA JÚNIOR  
 CREA 5061228466  
 ART N° 26200260406091

PREFEITURA MUNICIPAL DE SETE BARRAS

ASSUNTO: RECAPEAMENTO EM RUAS DO MUNICÍPIO  
 E DRENAGEM

DIRETOR DE PLANEJAMENTO, PROJETO E OBRAS  
 SILAS DE OLIVEIRA JÚNIOR

LOCAL: RUA SÃO FRANCISCO, VIELAS ONZE e TREZE



DESENHO:  
 SILAS JR

FOLHA:  
 02/04

DATA:  
 16/03/2.026

ESCALA:  
 IINDICADAS