


LOCALIZAÇÃO:

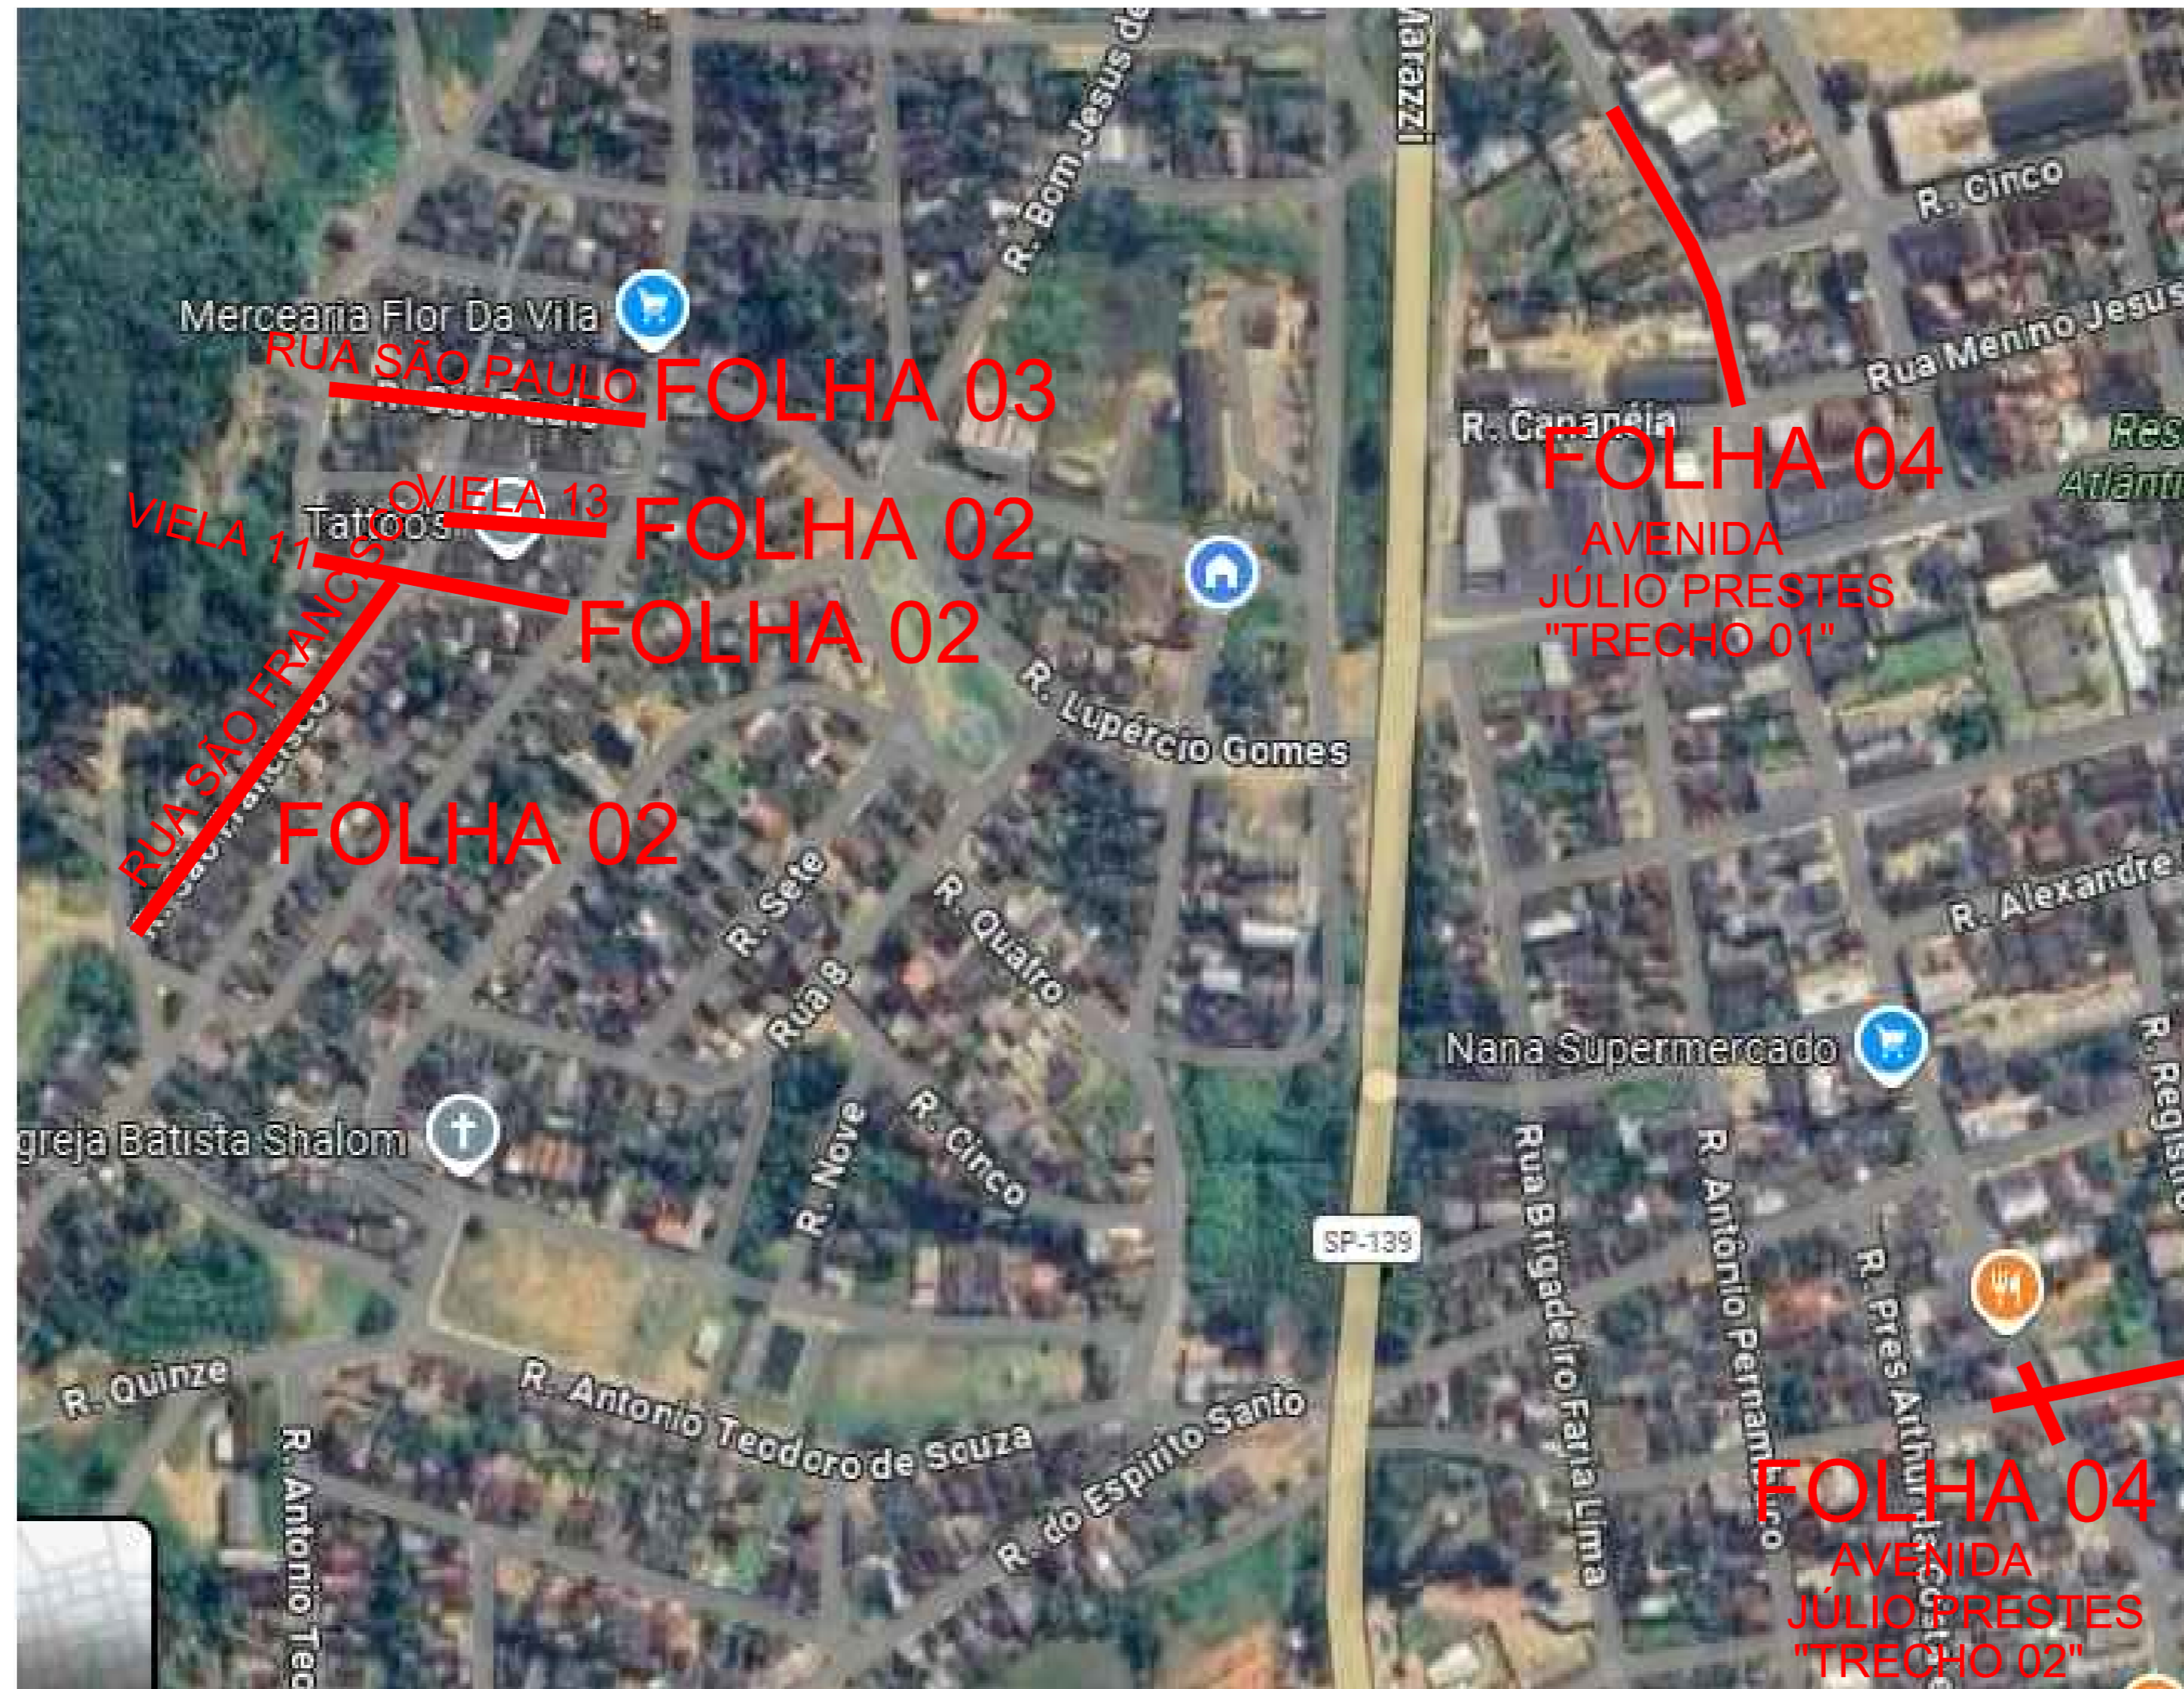

ENG. CIVIL SILAS DE OLIVEIRA JÚNIOR  
CREA 5061228466  
ART Nº 26200260406091

LOCAIS:

FOLHA 01/04- LOCALIZAÇÃO.

FOLHA 02/04- RECAPEAMENTO DAS VIELAS 11 e 13 e RUA SÃO FRANCISCO NA VILA SÃO JOÃO.

FOLHA 03/04- RECAPEAMENTO RUA SÃO PAULO NA VILA SÃO JOÃO.


FOLHA 04/04- RECAPEAMENTO AVENIDA JÚLIO PRESTES EM "TRECHO 01" E "TRECHO 02" NO CENTRO.

PREFEITURA MUNICIPAL DE SETE BARRAS

ASSUNTO: RECAPEAMENTO EM RUAS DO MUNICÍPIO  
E DRENAGEM

DIRETOR DE PLANEJAMENTO, PROJETO E OBRAS  
SILAS DE OLIVEIRA JÚNIOR

LOCAL: VIDE QUADRO AO LADO

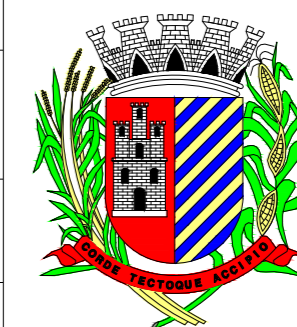

DESENHO:  
SILAS JR

FOLHA:  
01/04

DATA:  
16/03/2.026

ESCALA:  
IINDICADAS