

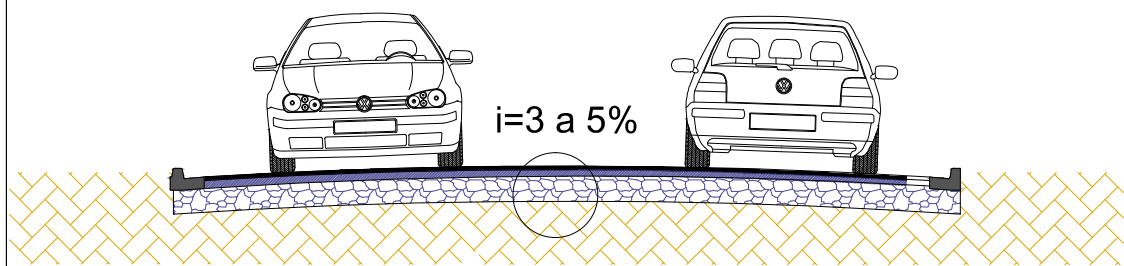




Boca de Lobo Dupla c/ Tapa de Concreto

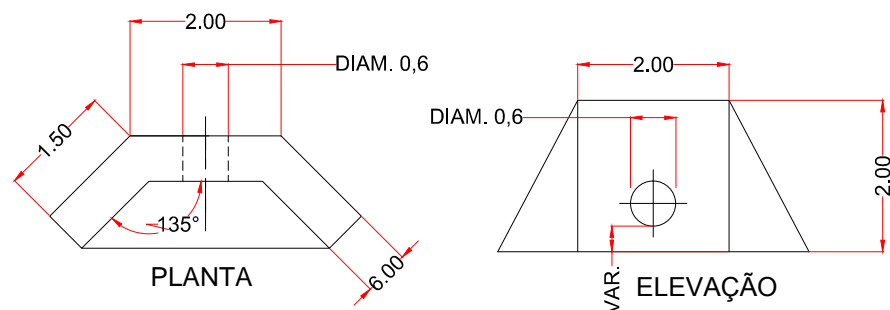

VARIÁVEL LEITO CARROÇÁVEL

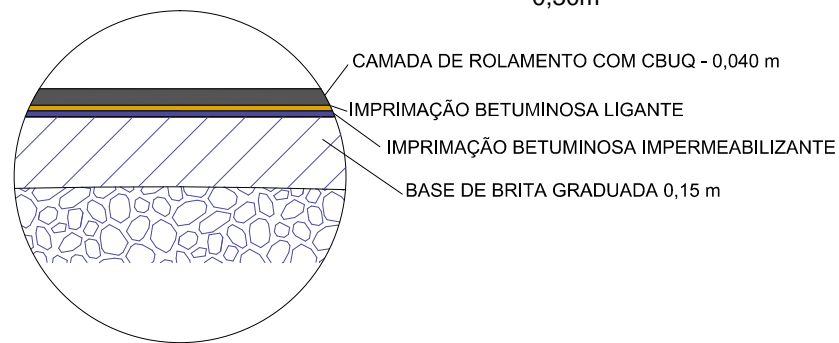


MURO DE ALA

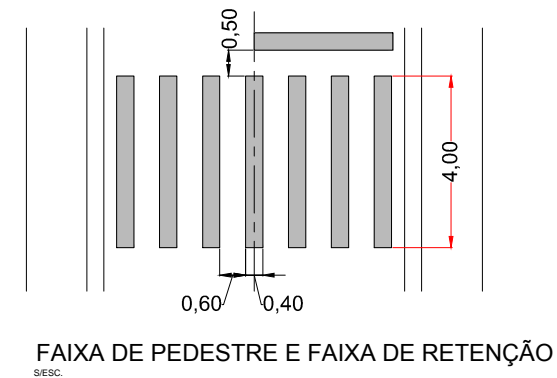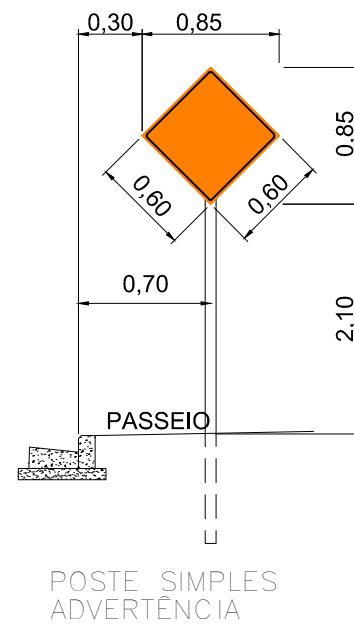


ESTAQUEAMENTO A CADA 20,00m

02
ESTAQUEAMENTO

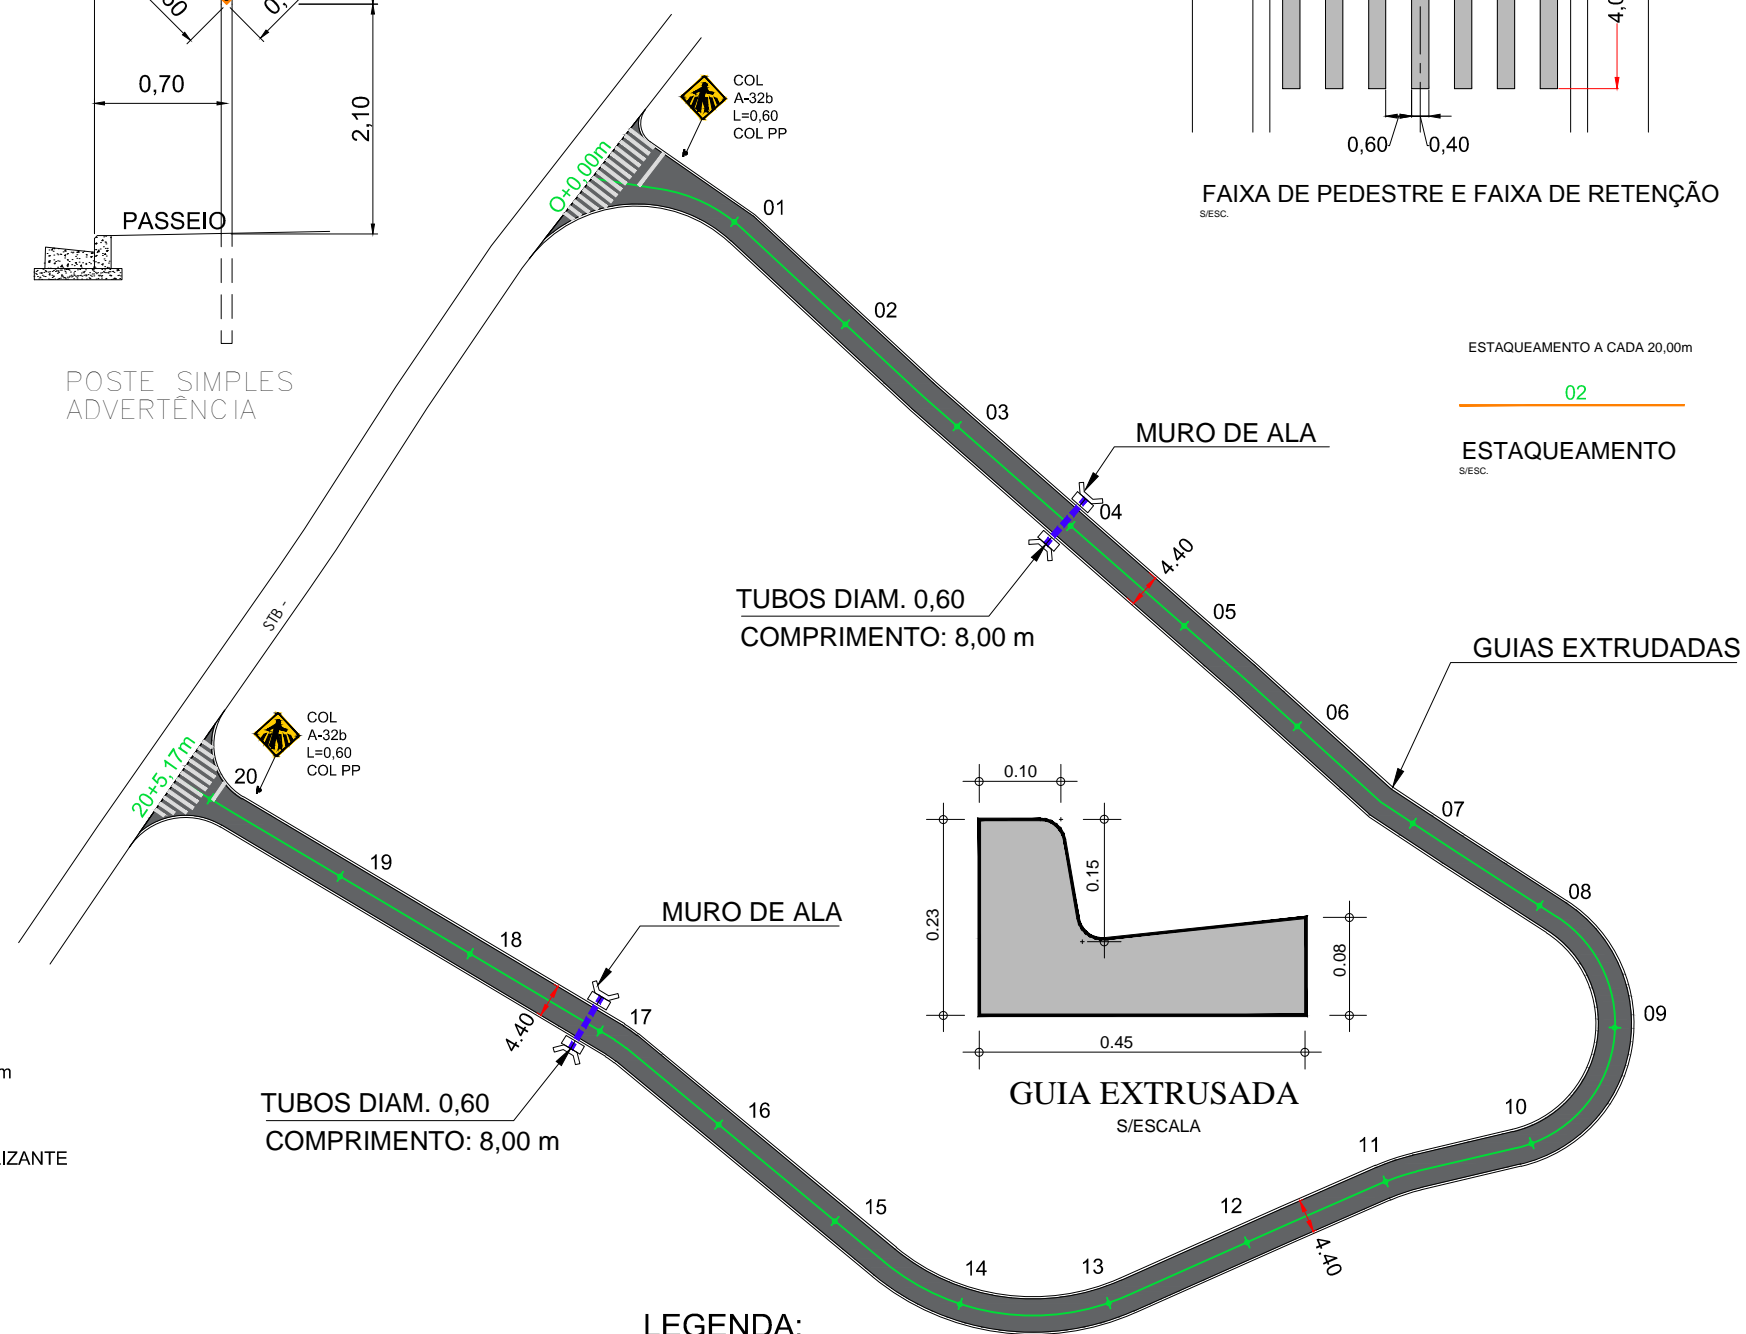

LEGENDA:

- CAIXA BOCA DE LOBO SUPLA
- TUBOS DE CONCRETO DIAM. 0,60m

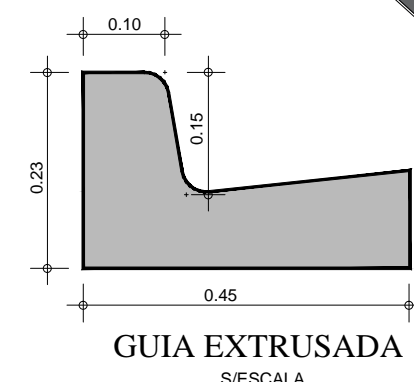

ENG. CIVIL SILAS DE OLIVEIRA JÚNIOR
CREA 5061228466
ART Nº 26200260406091

PREFEITURA MUNICIPAL DE SETE BARRAS			DESENHO: SILAS JR
ASSUNTO: PAVIMENTAÇÃO NO BAIRRO RIO PRETO NA VILA JACÓ			FOLHA: ÚNICA
DIRETOR DE PLANEJAMENTO, PROJETO E OBRAS SILAS DE OLIVEIRA JÚNIOR			DATA: 16/03/2.026
LOCAL: MUNICÍPIO DE SETE BARRAS			ESCALA: IINDICADAS