



VISTA FRONTAL

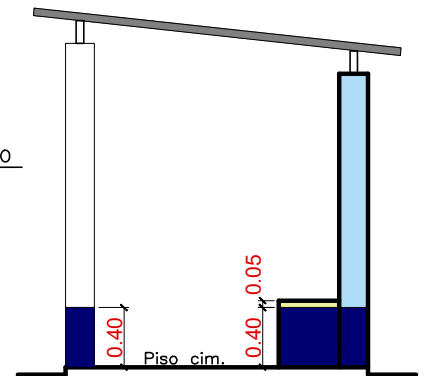

VISTA LATERAL

LETRAS EM AZUL ESCURO E BRANCO
BANCO: ACRÍLICA AZUL ESCURO E FAIXA EM ACRÍLICA AMARELO

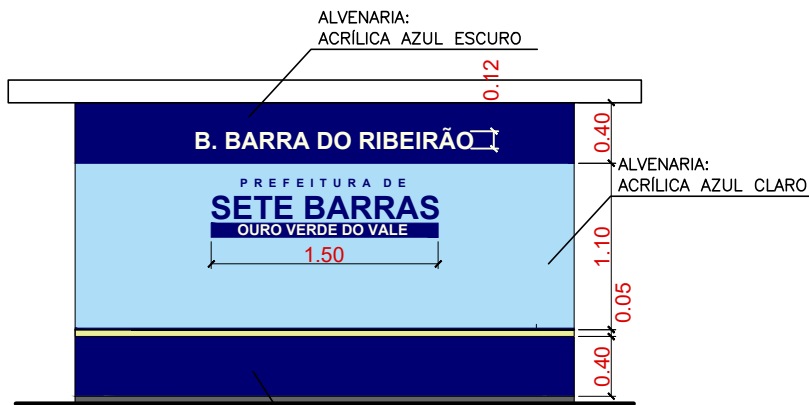

DETALHES

REFERÊNCIA DE CORES

AZUL ESCURO: LUKSCOLOR_COR FOGGIA LKS 0154
AZUL CLARO: EUCATEX_COR AZUL PRAIA 094
AMARELO: LUKSCOLOR_COR MANTEIGA



ASSUNTO:

PINTURA EM PONTOS DE ÔNIBUS - MODELO PADRÃO

LOCAL:

DIVERSOS PONTOS
MUNICÍPIO: SETE BARRAS/ SP_ CEP: 11.910-000

FOLHA:

ESCALA:

1/50

DATA:

JUN/ 2025

REVISÃO:

R01

1/1

Arq. ADRIANA TIEMI AOKI LEITE
CAU: A50599-4
ASSESSORA ESPECIAL DE PLANEJAMENTO

Eng. Civil RENAN GUSTAVO DE OLIVEIRA
CREA: 5069335955
SECRETÁRIO DE PLANEJAMENTO, OBRAS E PROJETOS