LOCALIZAÇÃO
SEM ESCALA

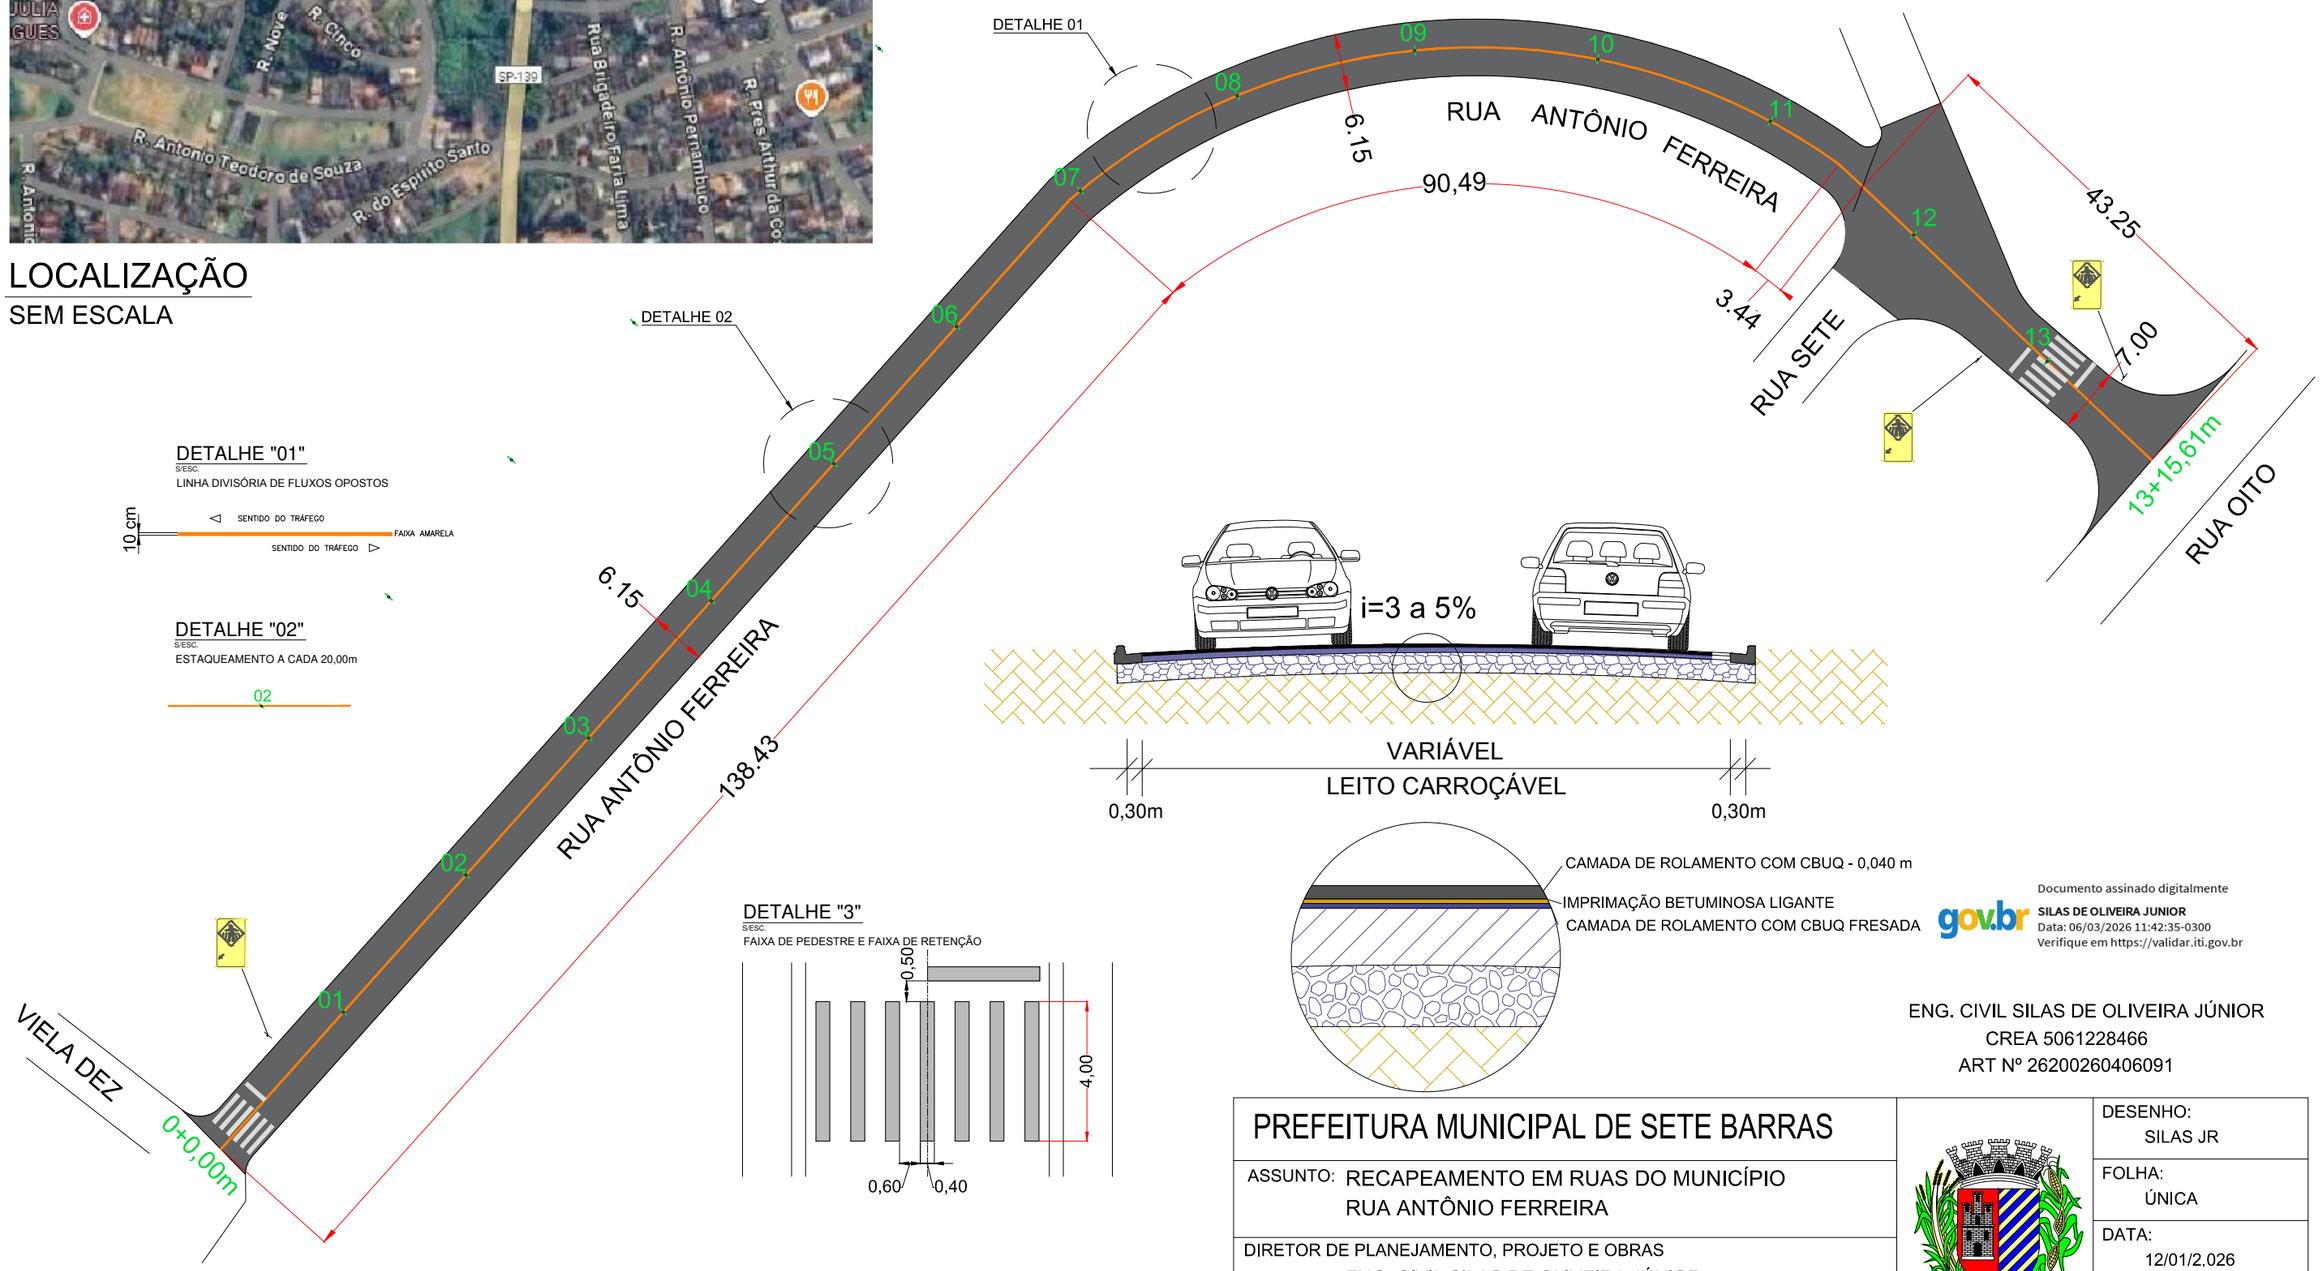

RUA ANTÔNIO FERREIRA
ESCALA 1:1.500

Documento assinado digitalmente
SILAS DE OLIVEIRA JUNIOR
Data: 06/03/2026 11:42:35-0300
Verifique em https://validar.iti.gov.br

ENG. CIVIL SILAS DE OLIVEIRA JÚNIOR
CREA 5061228466
ART Nº 26200260406091

PREFEITURA MUNICIPAL DE SETE BARRAS		DESENHO: SILAS JR
ASSUNTO: RECAPEAMENTO EM RUAS DO MUNICÍPIO RUA ANTÔNIO FERREIRA		FOLHA: ÚNICA
DIRETOR DE PLANEJAMENTO, PROJETO E OBRAS ENG. CIVIL SILAS DE OLIVEIRA JÚNIOR		DATA: 12/01/2,026
LOCAL: VILA SÃO JOÃO E JARDIM MAGÁRIO EM SETE BARRAS-SP		ESCALA: IINDICADAS