



SEÇÃO TRANSVERSAL DA ARQUIBANCADA

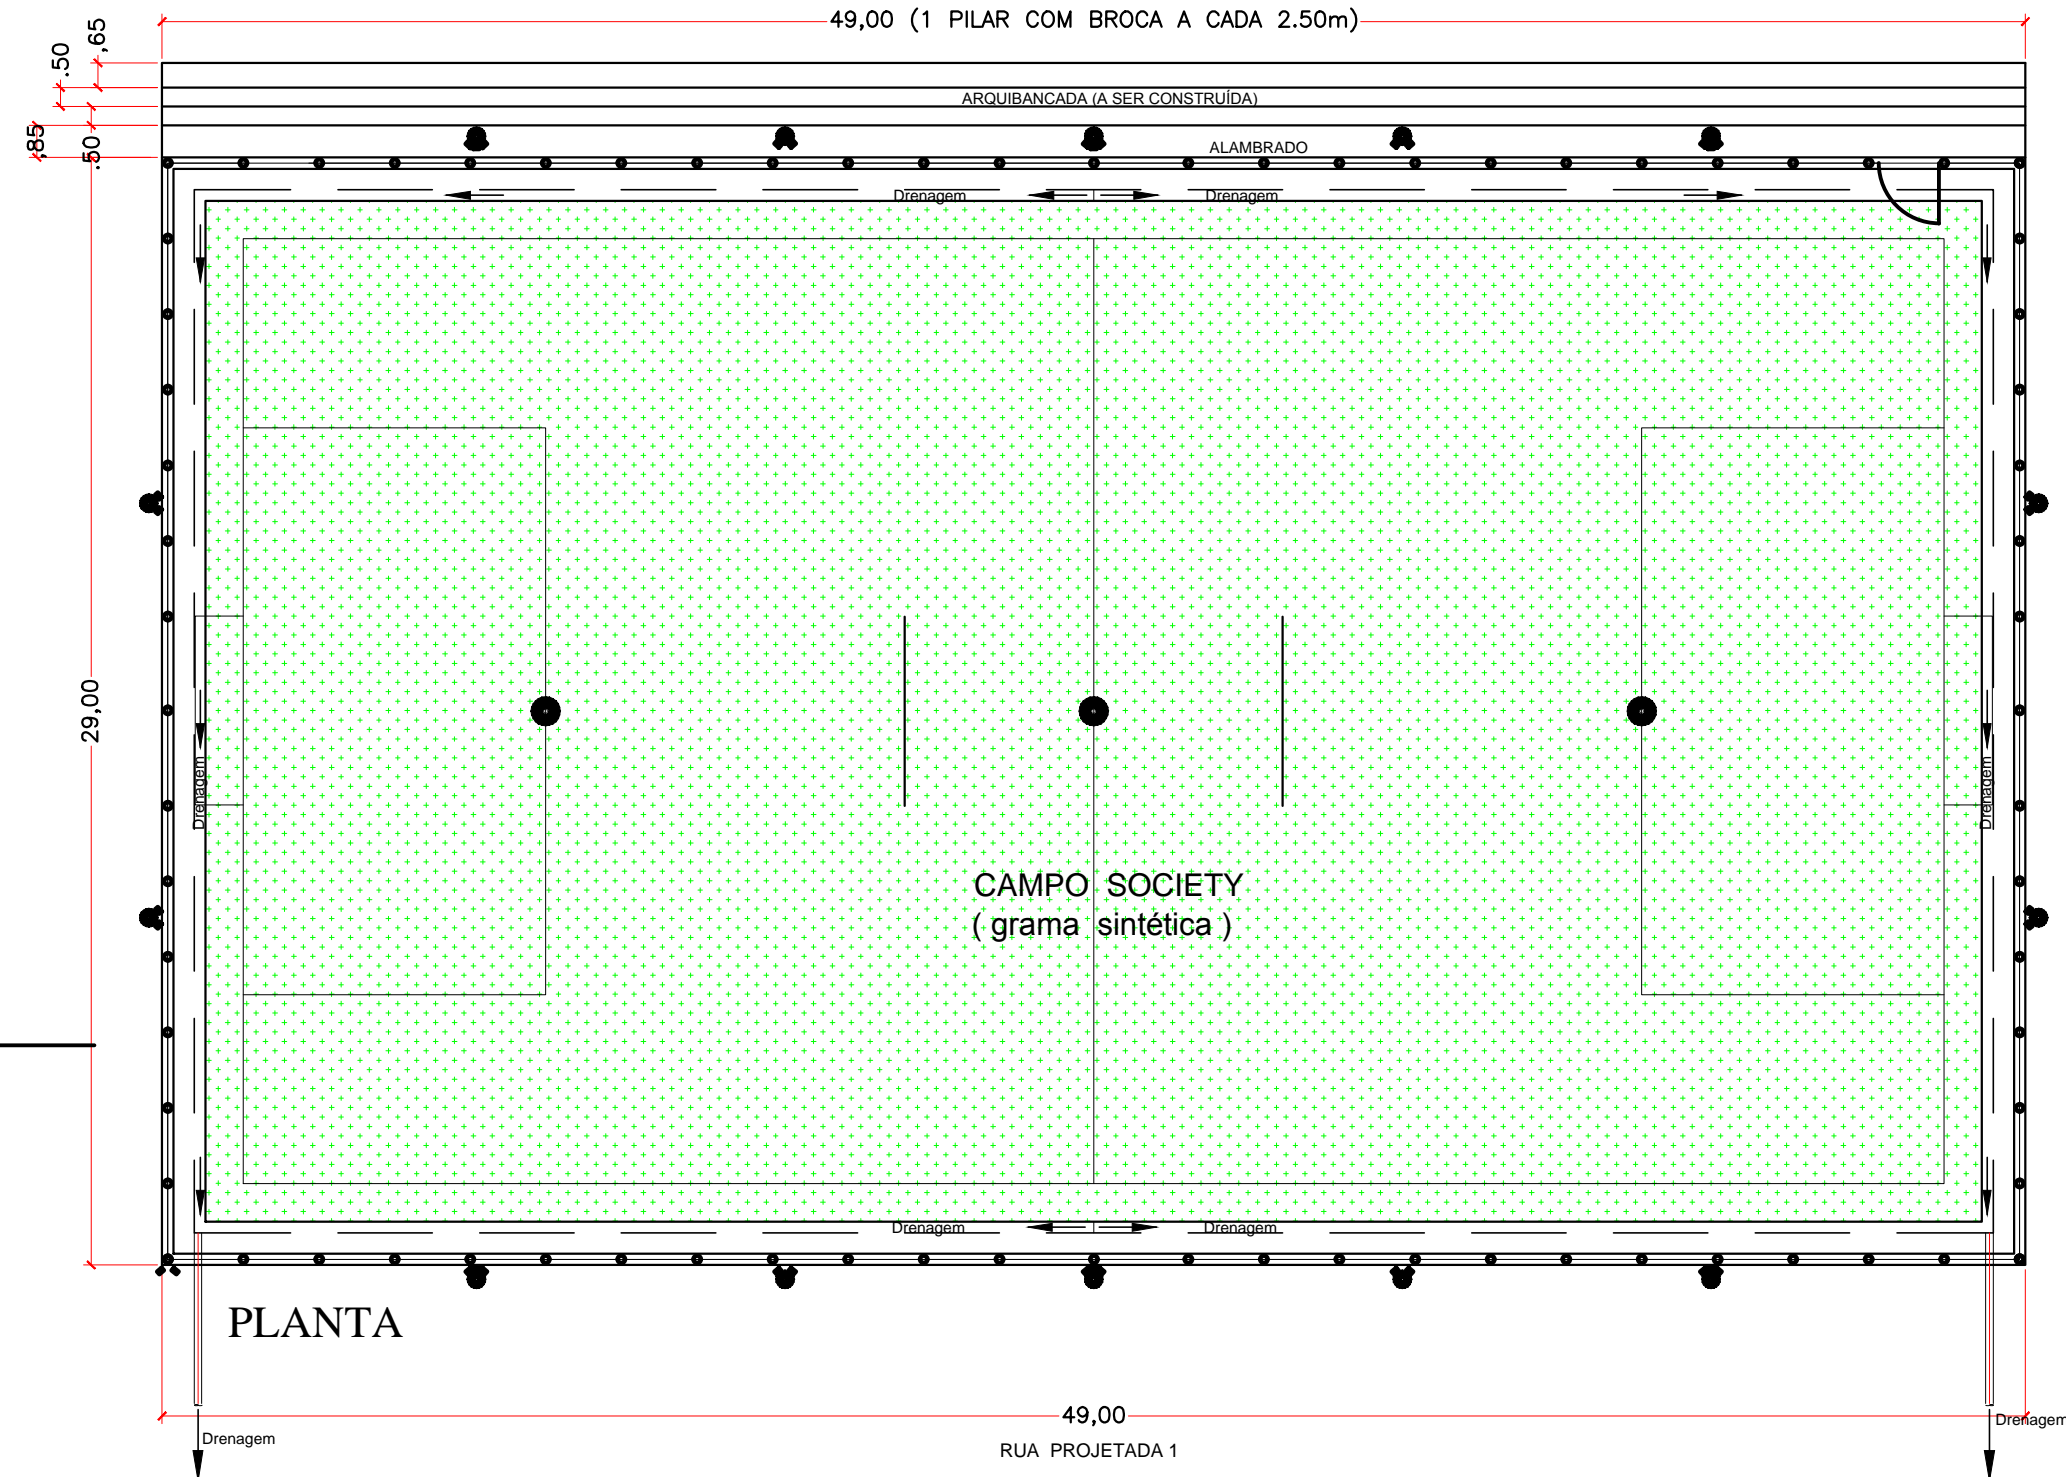

PLANTA

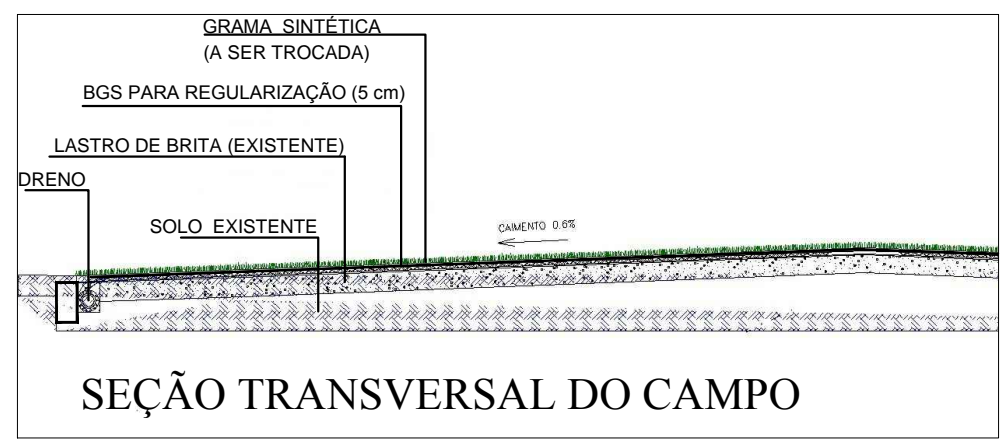

SEÇÃO TRANSVERSAL DO CAMPO

Eng.º SILAS DE OLIVEIRA JR
 CREA: 5061228466
 RESPONSÁVEL TÉCNICO:

PREFEITURA MUNICIPAL DE SETE BARRAS		DESENHO:
ASSUNTO: REFORMA DA QUADRA DE FUTEBOL SOCIETY		FOLHA: 01/01
RESPONSÁVEL TÉCNICO:	Eng.º SILAS DE OLIVEIRA JUNIOR CREA: 5061228466	DATA: FEV/2026
LOCAL:	RUA PROJETADA 1 - VILA IPIRANGA SETE BARRAS/SP	ESCALA: INDICADA

