
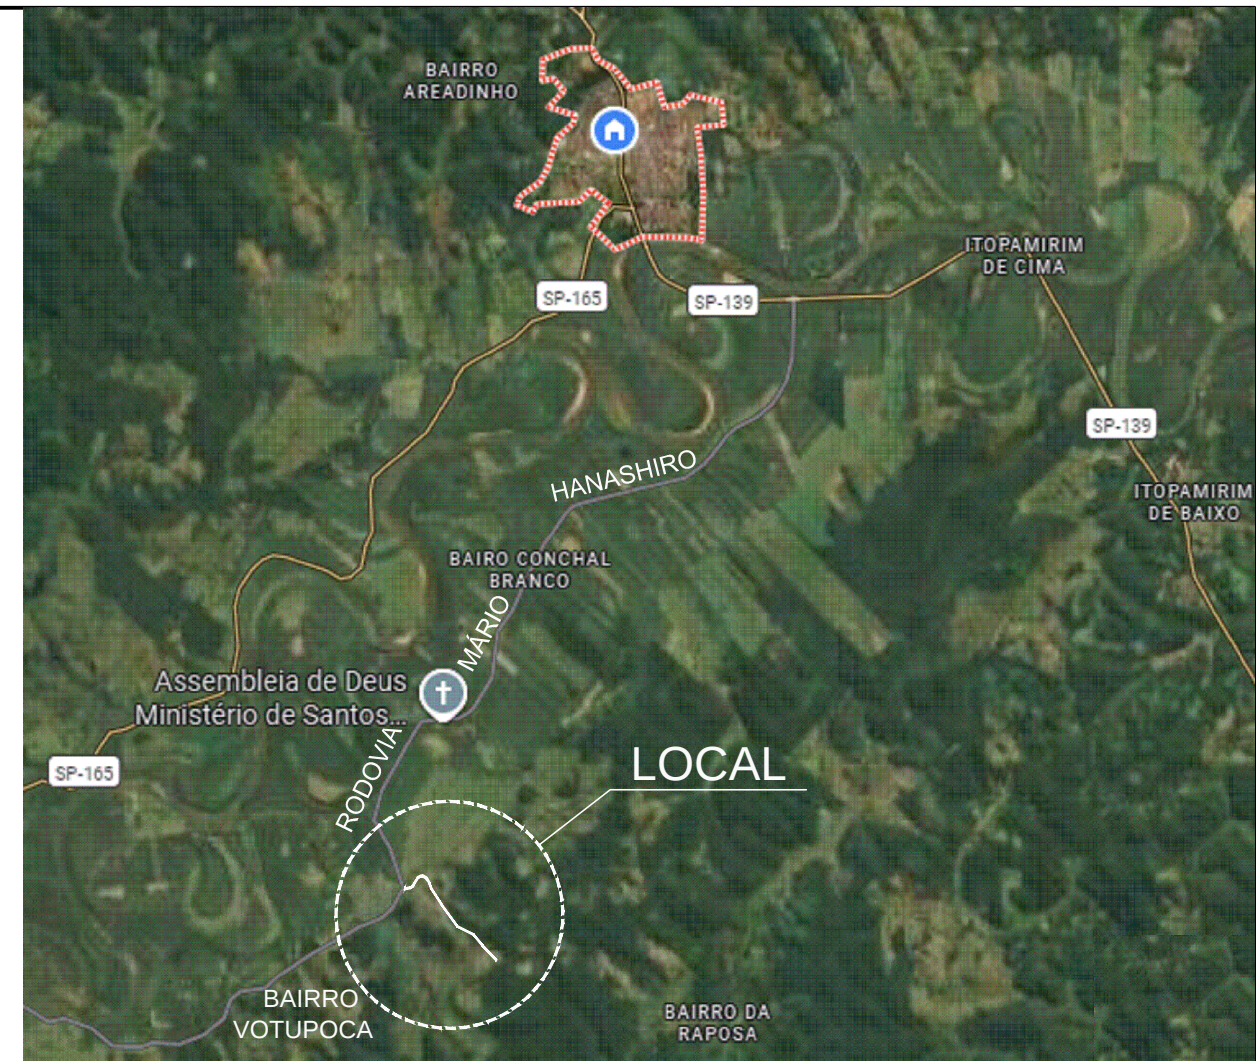


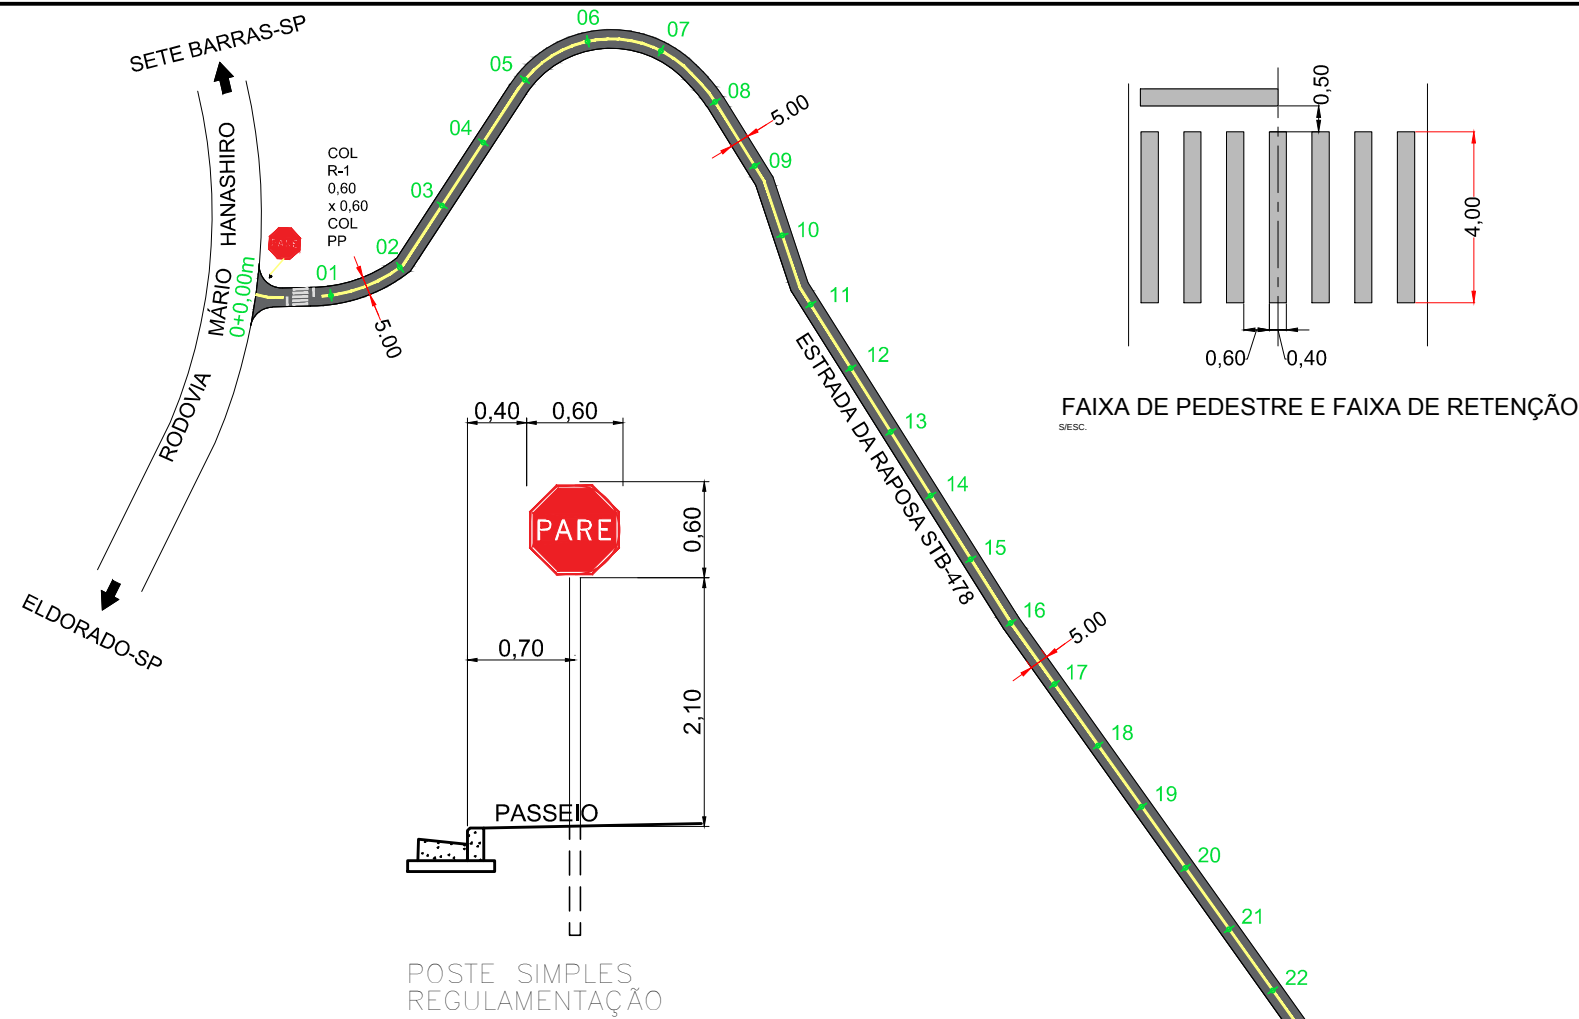

ESTAQUEAMENTO A CADA 20,00m

02

ESTAQUEAMENTO

S/ESC.

ENG. CIVIL SILAS DE OLIVEIRA JÚNIOR
CREA 5061228466
ART N° 26200260406091

PREFEITURA MUNICIPAL DE SETE BARRAS			DESENHO: SILAS JR
ASSUNTO: PAVIMENTAÇÃO NA ESTRADA DA RAPOSA STB-478 BAIRRO VOTUPOCA			FOLHA: ÚNICA
DIRETOR DE PLANEJAMENTO, PROJETO E OBRAS SILAS DE OLIVEIRA JÚNIOR			DATA: 07/05/2026
LOCAL: MUNICÍPIO DE SETE BARRAS			ESCALA: 1:2.000