

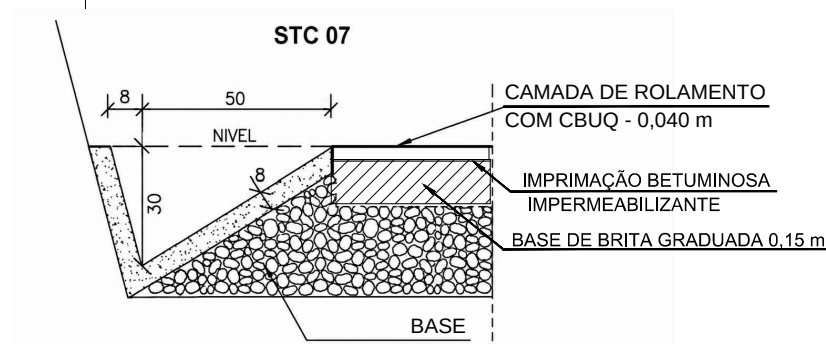
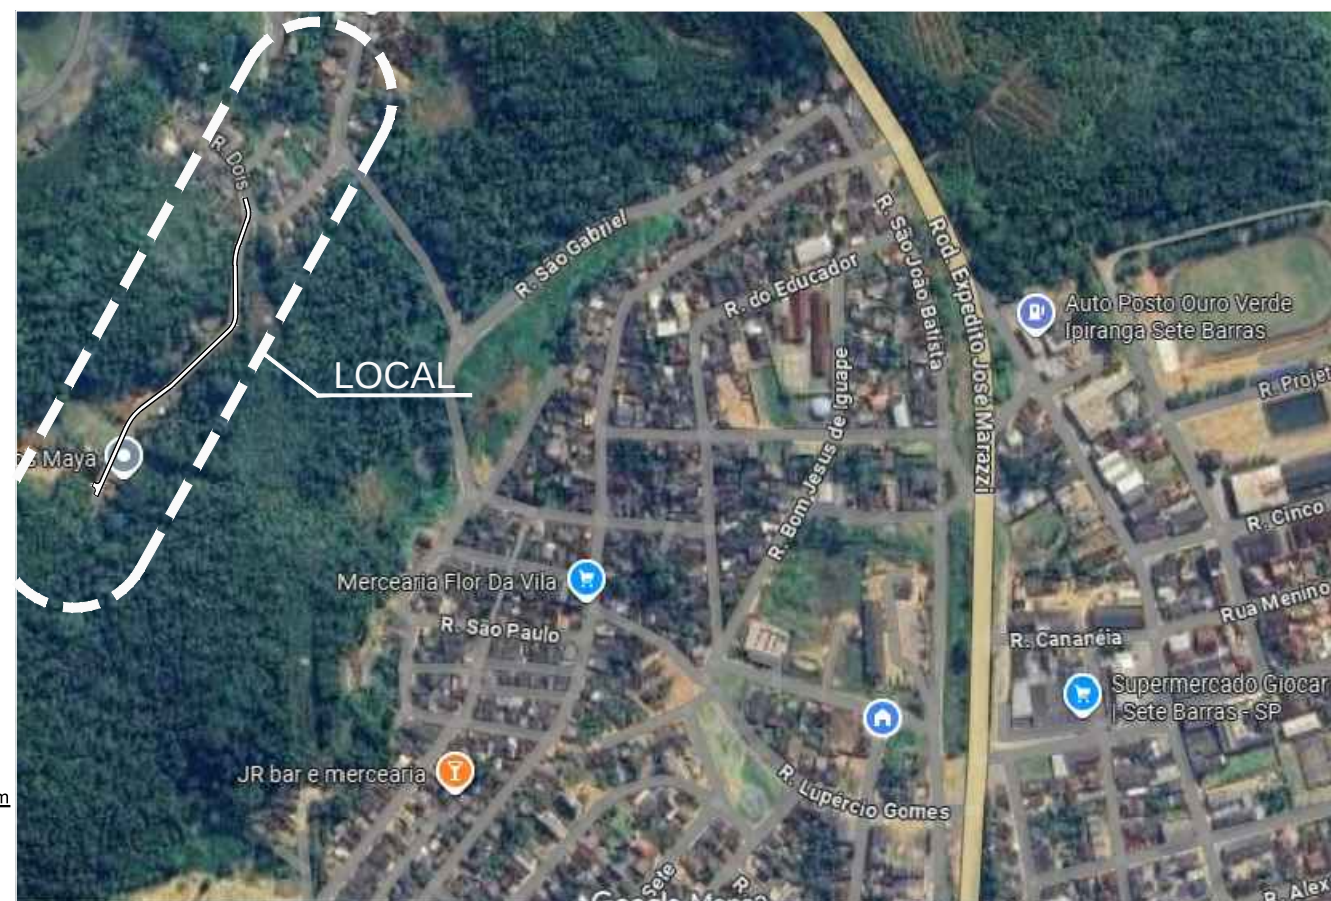
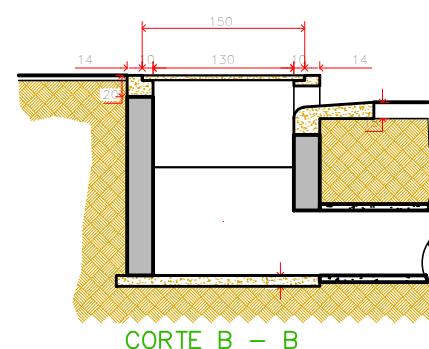


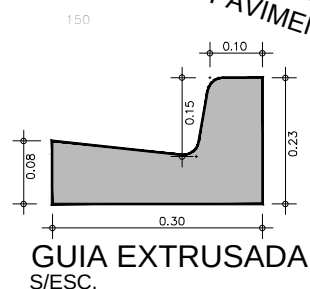

LEGENDA:

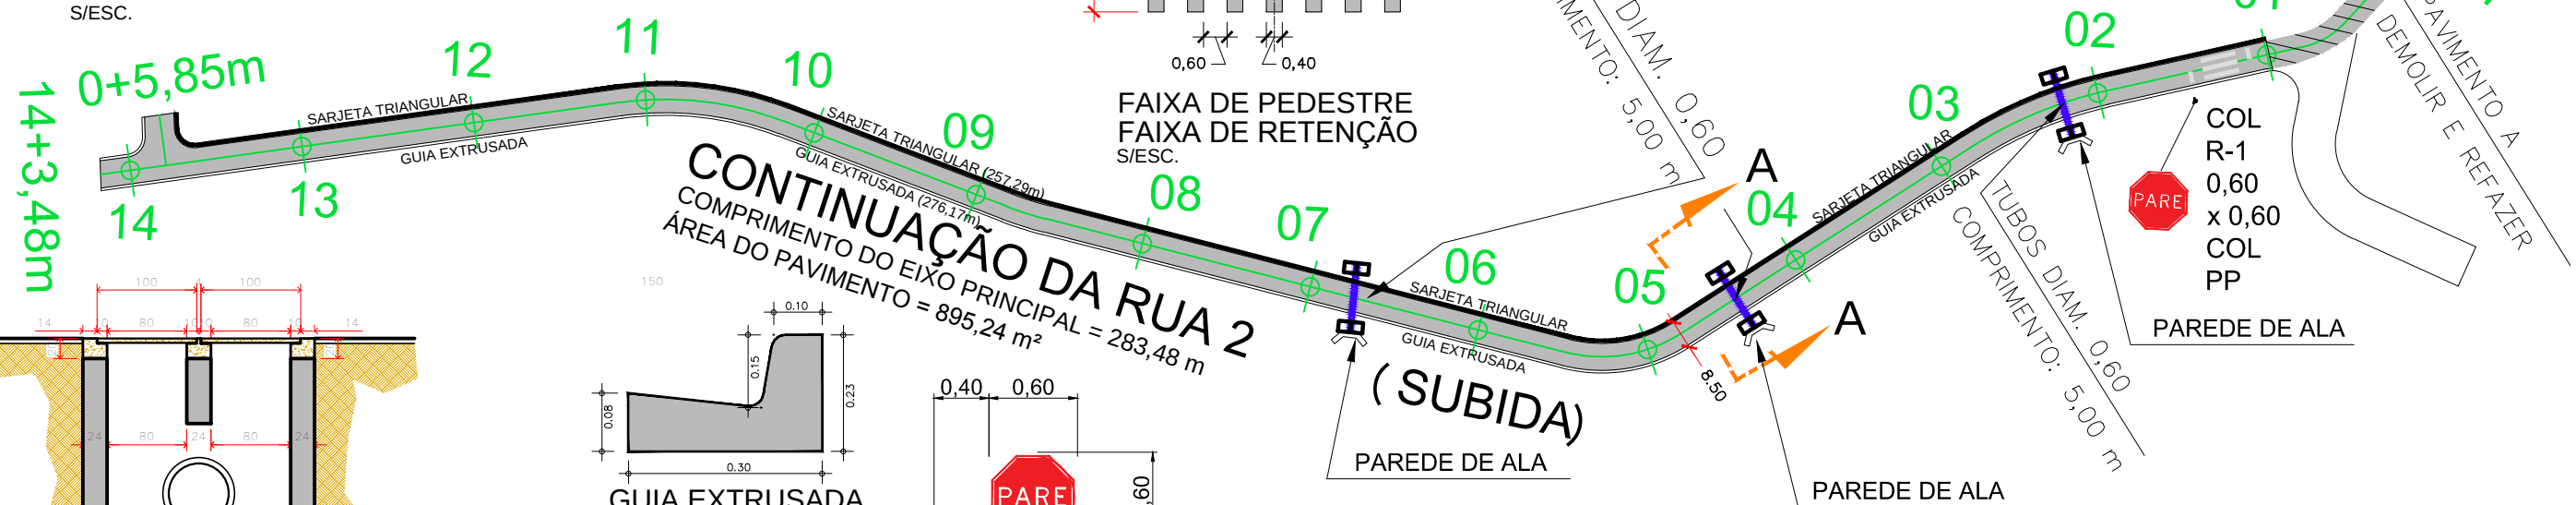

ENG. CIVIL SILAS DE OLIVEIRA JÚNIOR
CREA 5061228466
ART Nº 26200260406091

PREFEITURA MUNICIPAL DE SETE BARRAS			DESENHO: SILAS JR
ASSUNTO: CONTINUAÇÃO DA RUA 2 (SUBIDA) BAIRRO VILA SOARES			FOLHA: ÚNICA
DIRETOR DE PLANEJAMENTO, PROJETO E OBRAS SILAS DE OLIVEIRA JÚNIOR			DATA: 22/05/2.026
LOCAL: MUNICÍPIO DE SETE BARRAS			ESCALA: 1:2.000