

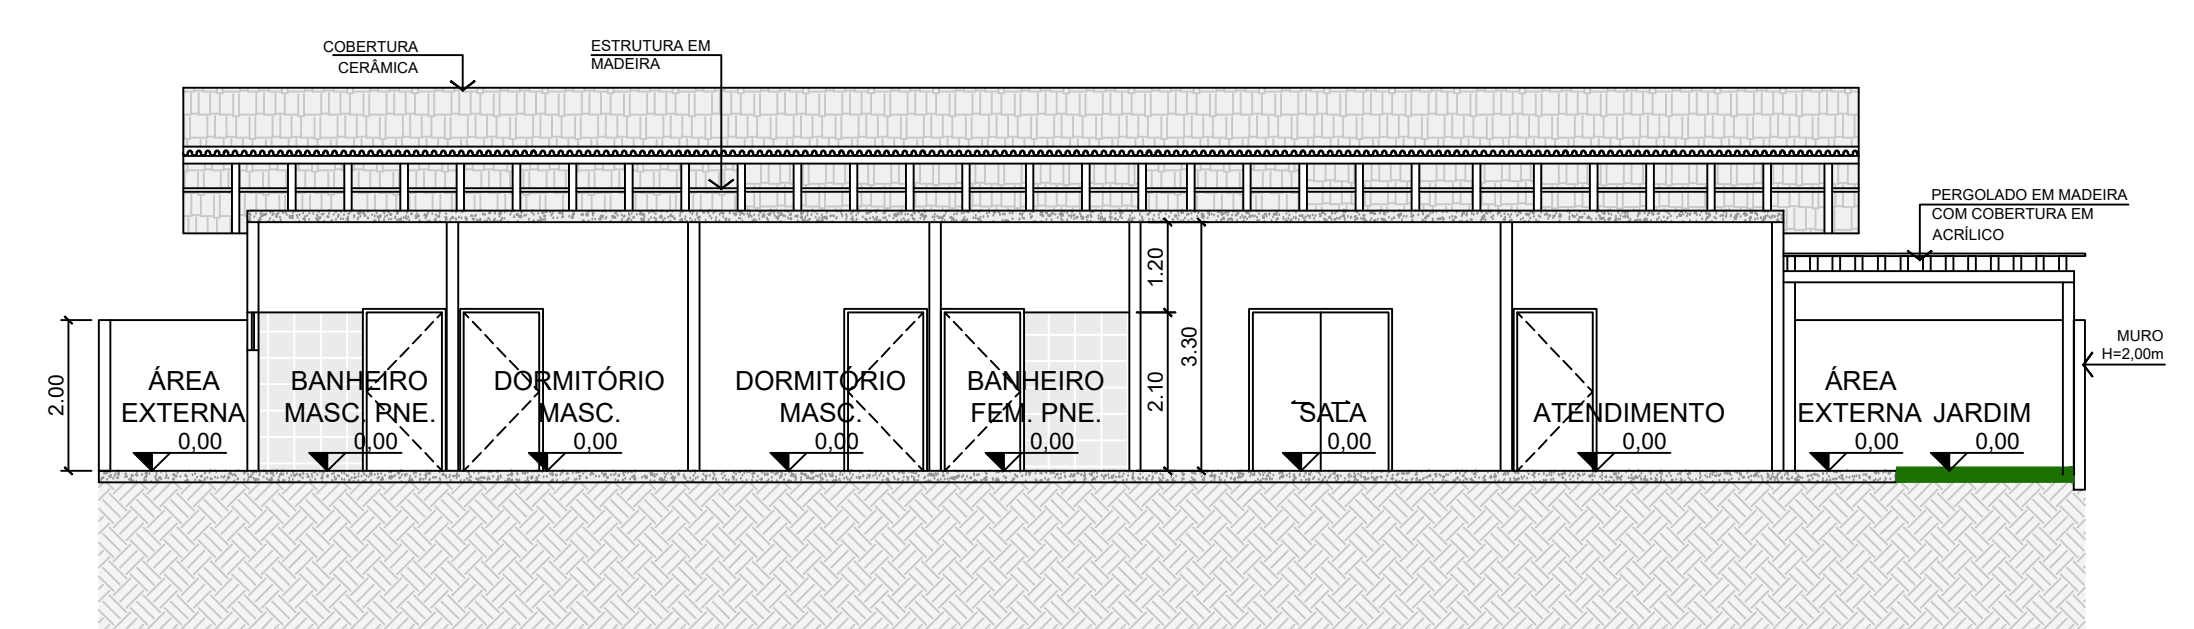
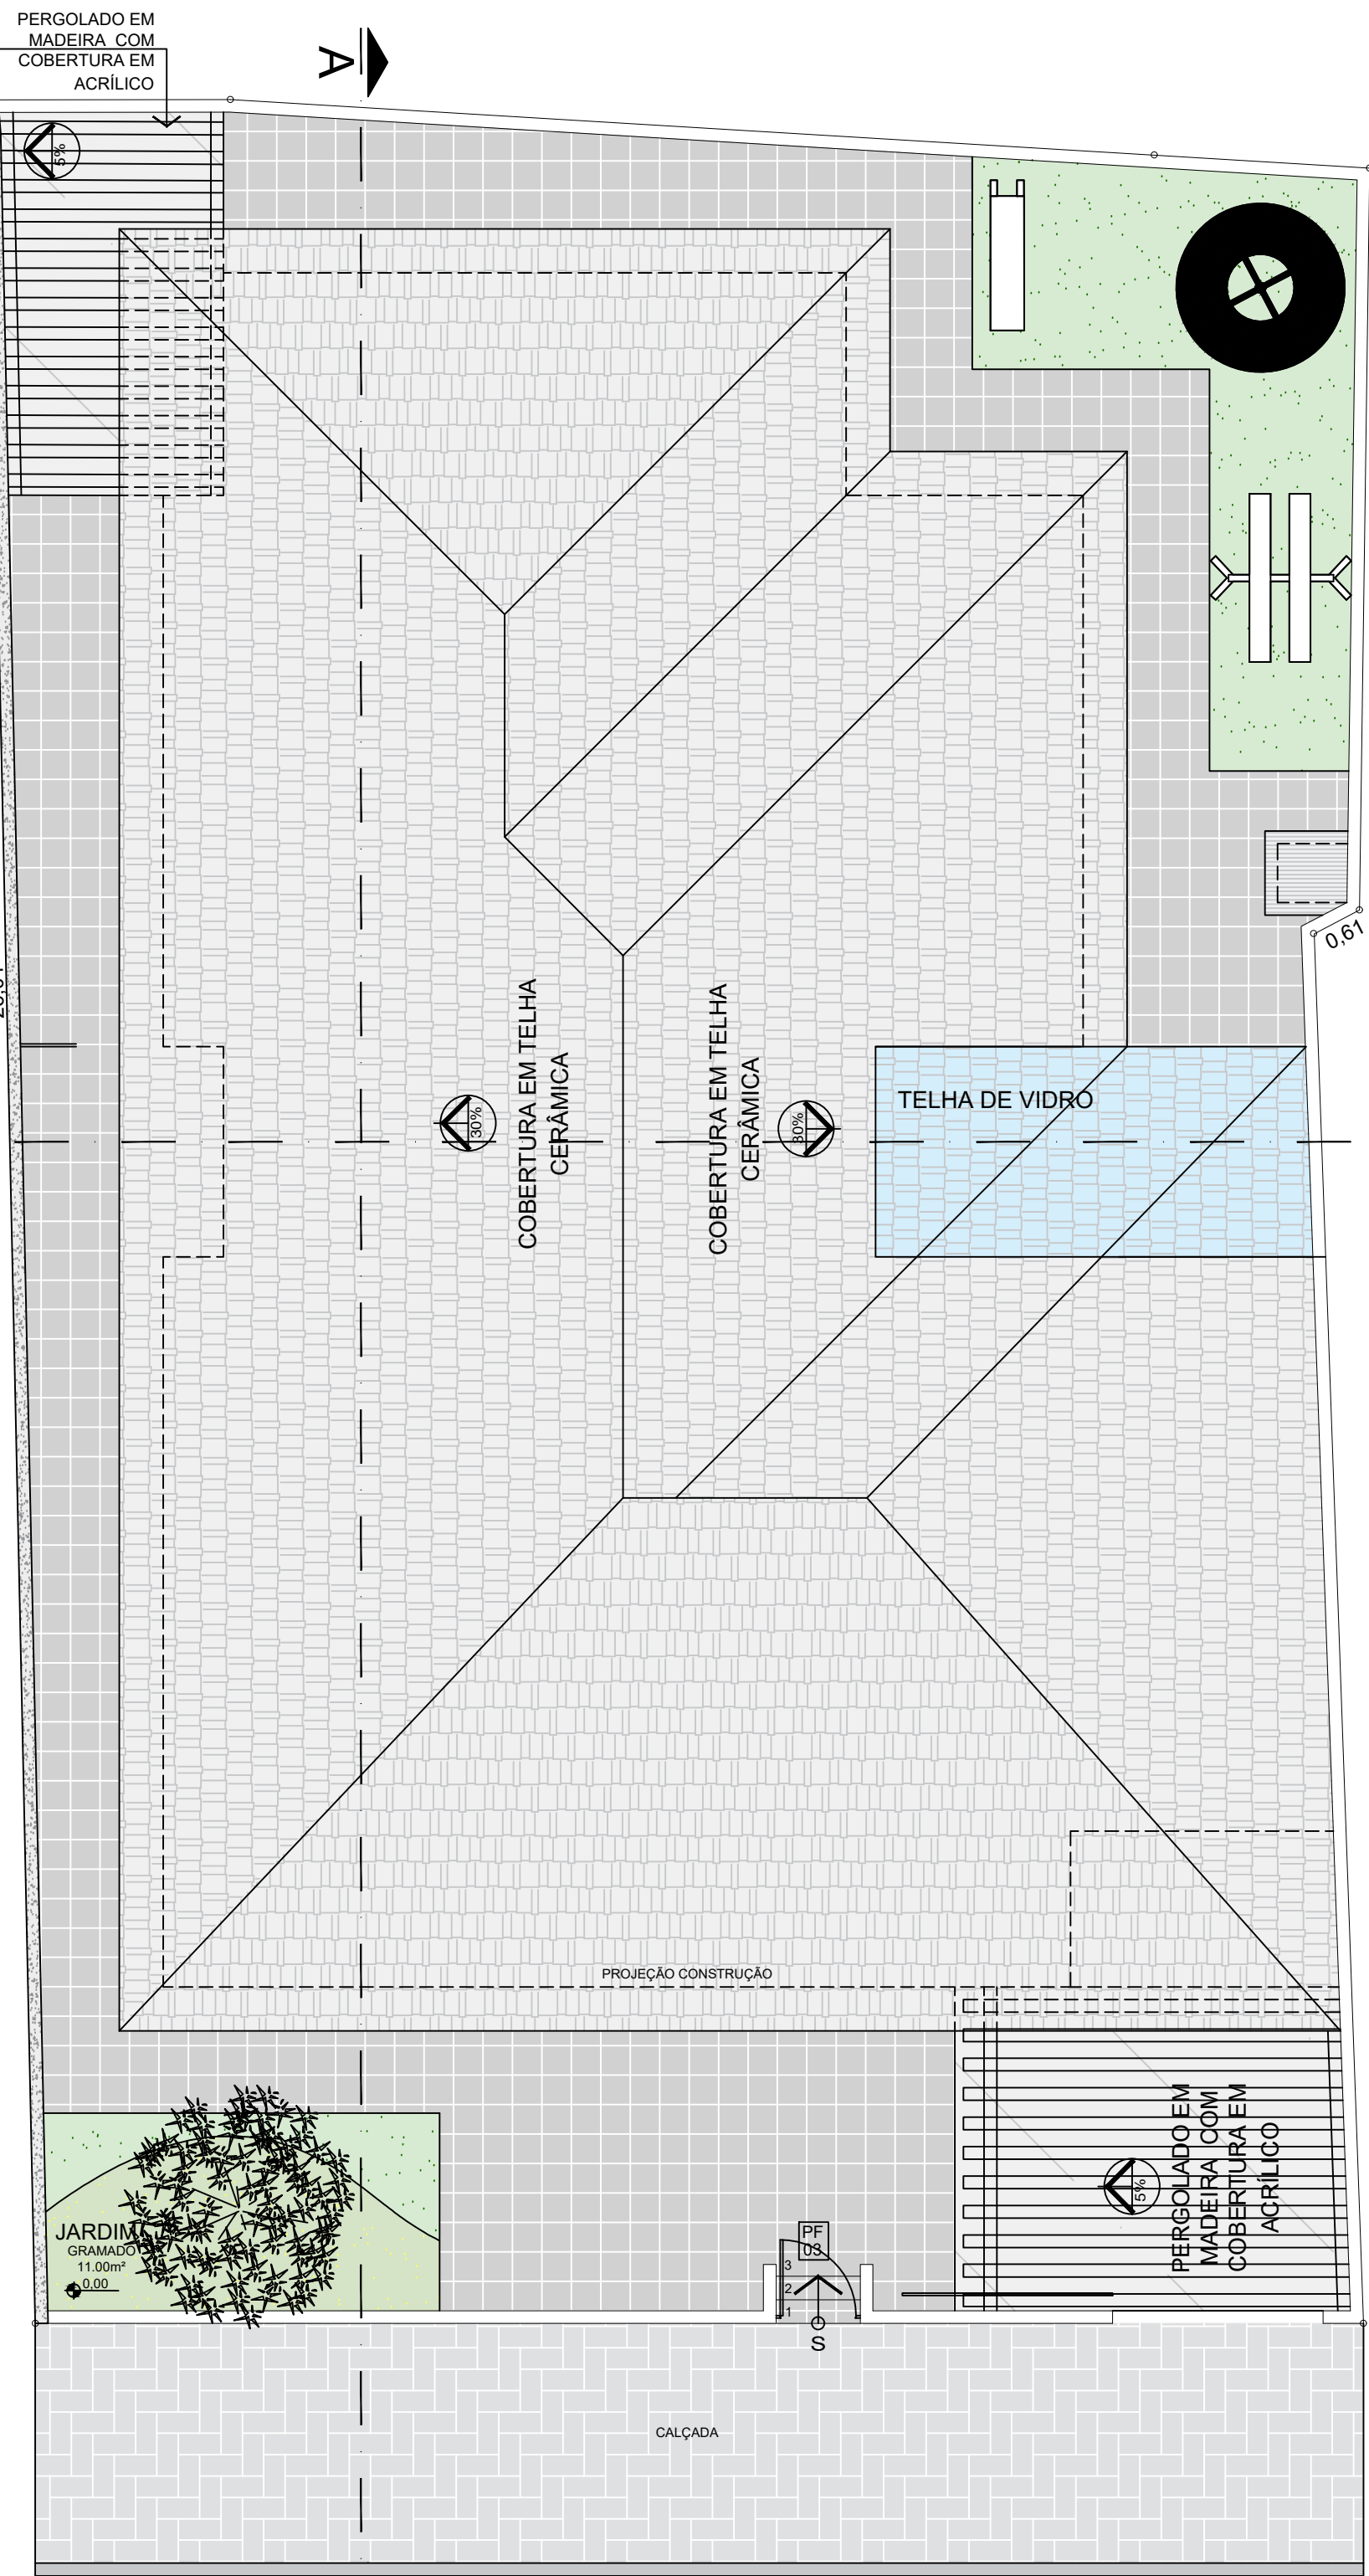


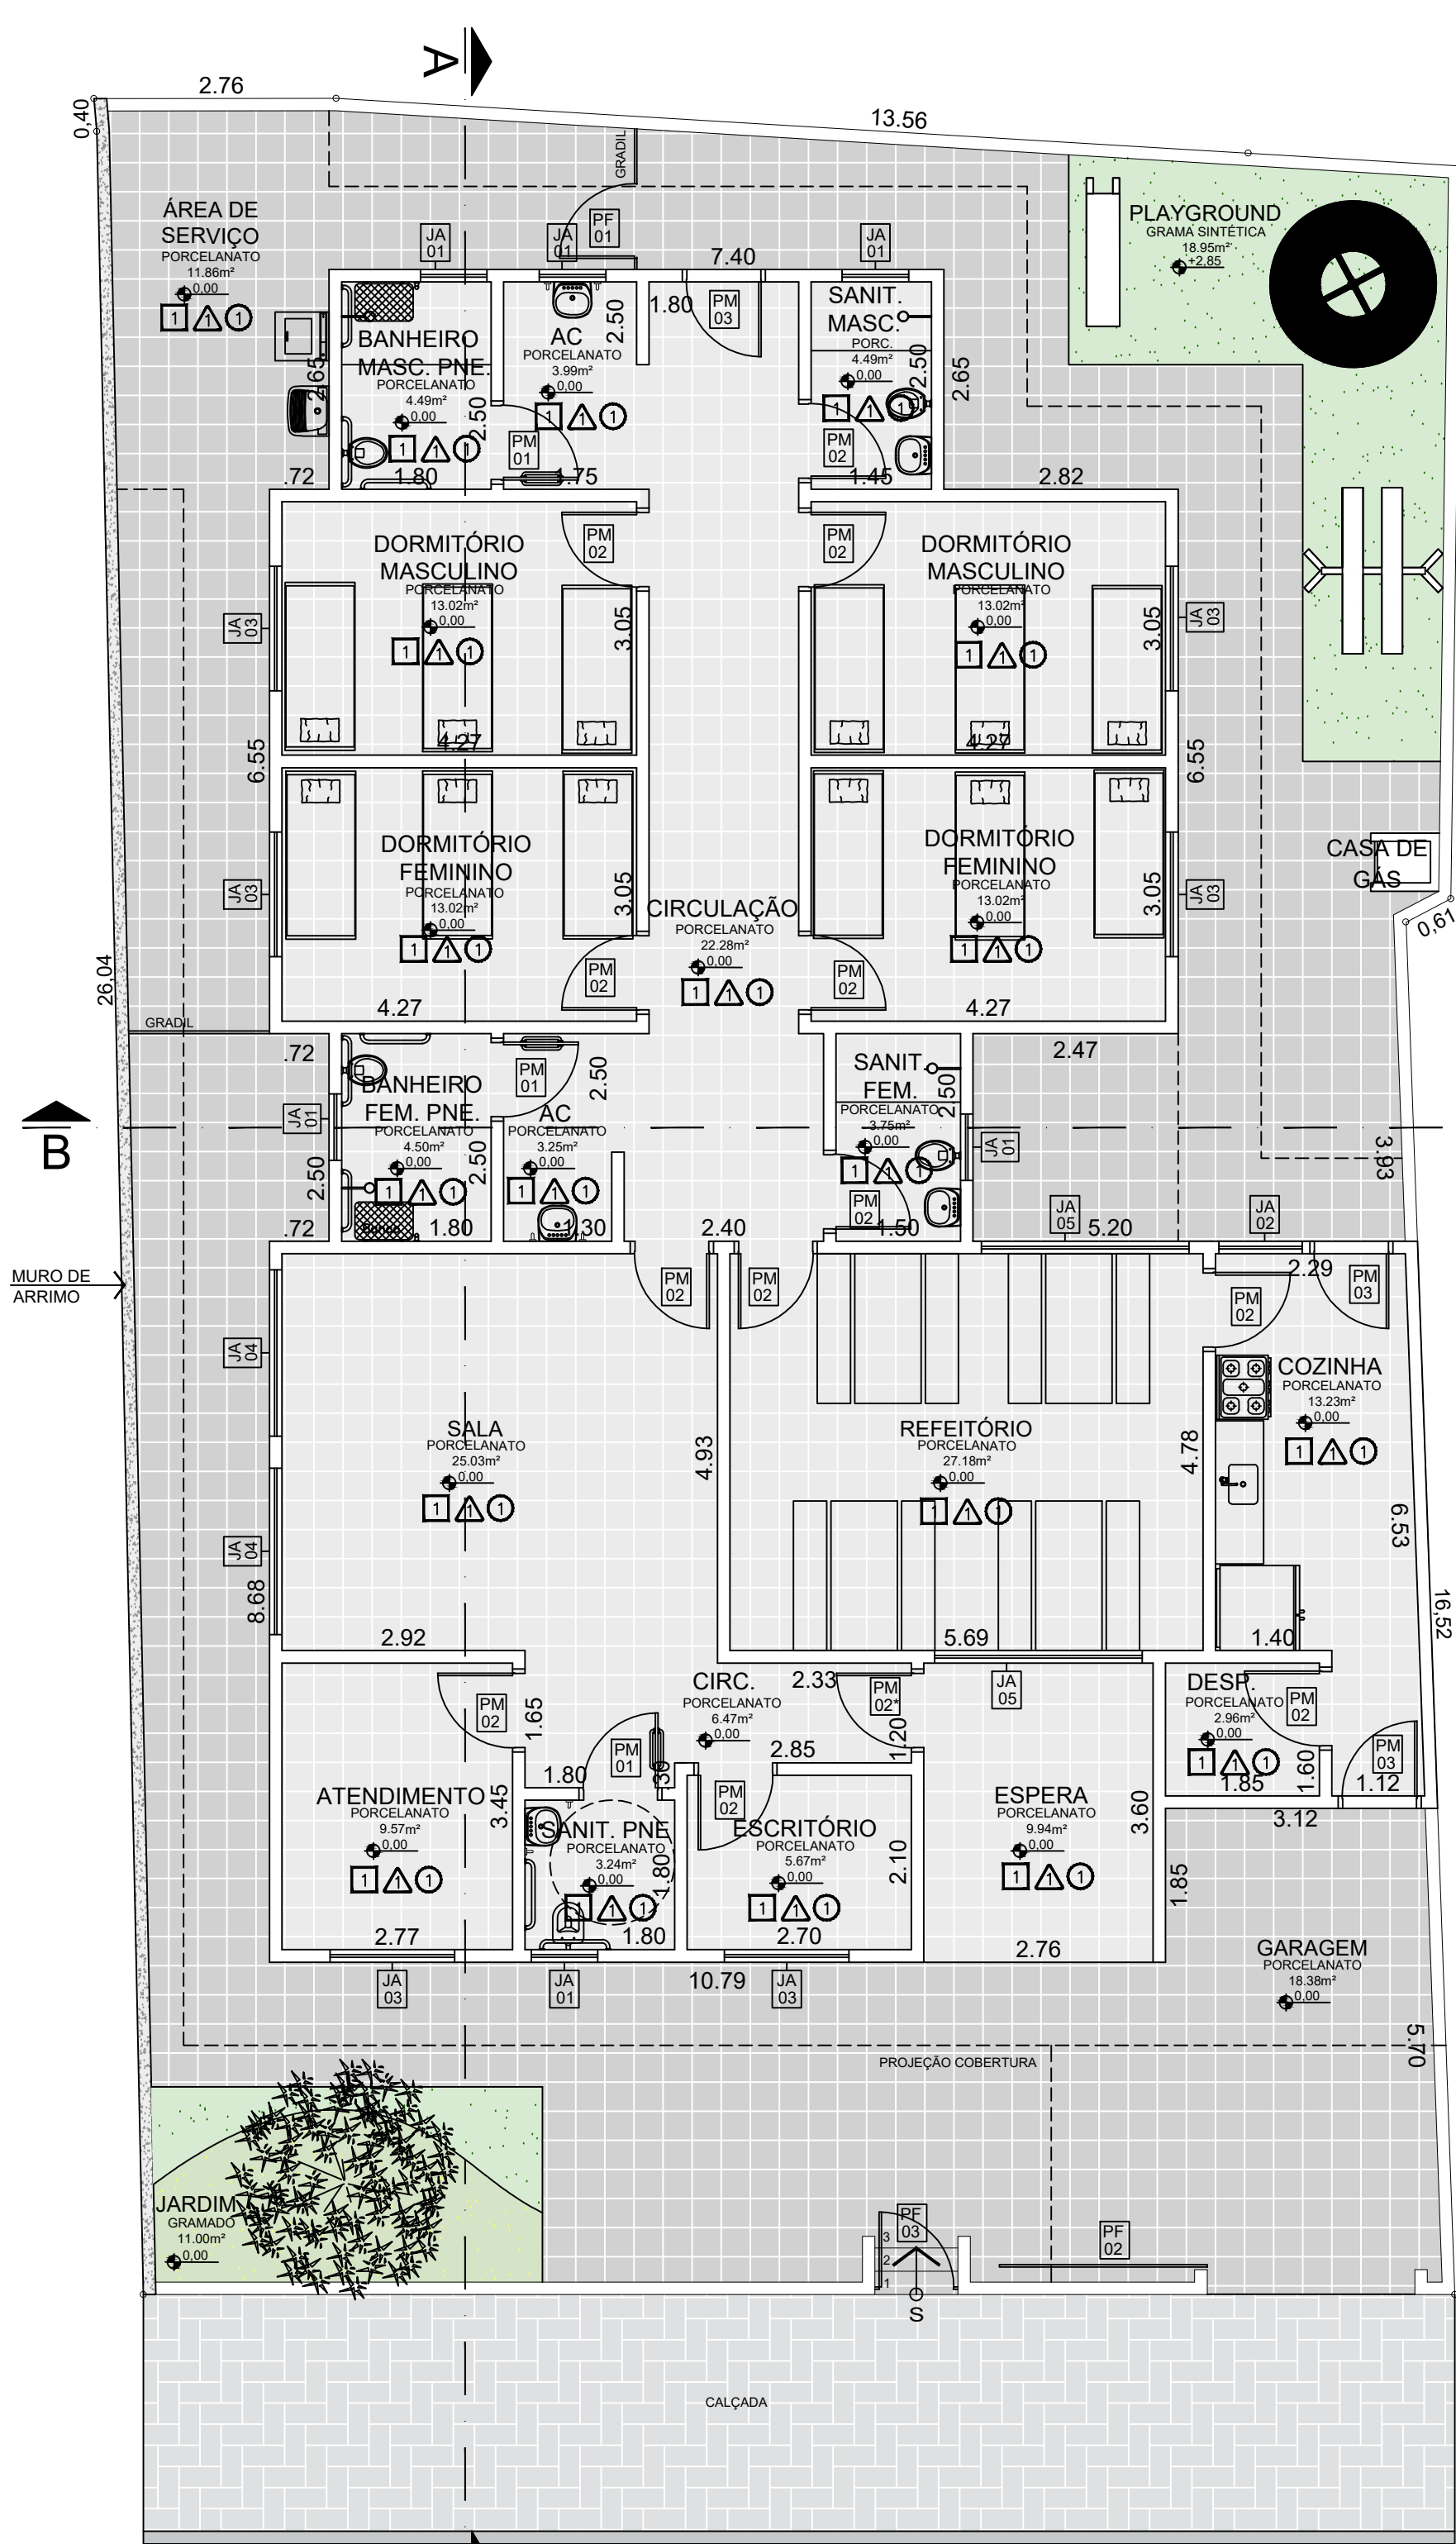

CORTE AA
ESC.: 1:100

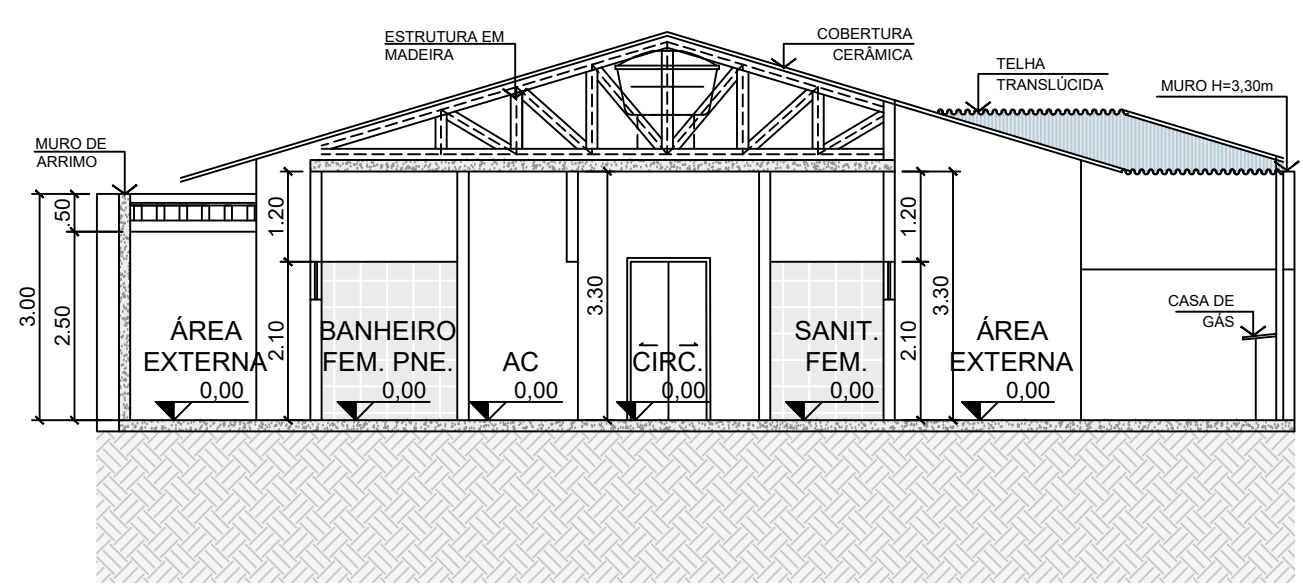

CORTE BB
ESC.: 1:100

QUADRO DE ESPECIFICAÇÕES	
PISO	
1	PISO PORCELANATO
2	PISO PORCELANATO PARA ÁREA EXTERNA
PAREDE	
Δ	PINTURA EM TINTA LÁTEX ACRÍLICA, 2 DEMÃOS
Δ	REVESTIMENTO EM PORCELANATO H=2,10cm
TETO	
○	FORRO DE GESSO

QUADRO DE ESQUADRIAS					
CÓD.	LARG (m)	ALT (m)	PEIT (m)	TIPO	QUANT.
JANELAS					
JA 01	0,80	0,50	1,60	MAXIM-AR	06
JA 02	1,00	1,00	1,10	CORRER	01
JA 03	1,50	1,00	1,10	CORRER	06
JA 04	2,00	1,00	1,10	CORRER	02
JA 05	2,50	1,00	1,10	CORRER	02
PORTAS					
PM 01	0,90	2,10	-	ABRIR	03
PM 02	0,90	2,10	-	ABRIR	12
PM 02*	0,90	2,10	-	ABRIR	01
PM 03	0,90	2,10	-	ABRIR	03
PF 01	0,90	2,10	-	ABRIR	01
PF 02	2,50	2,10	-	CORRER	01
PF 03	0,90	2,10	-	ABRIR	01

NOTAS
01. PARA A EXECUÇÃO, AS MEDIDAS DEVEM SER CONFERIDAS NO LOCAL.

REV.	DESCRIÇÃO	DATA	POR	APROV.
03	AJUSTES DE PROJETO	28/02/2019	LIANE	
02	AJUSTES DE PROJETO	27/02/2019	LIANE	
01	AJUSTES DE PROJETO	25/02/2019	LIANE	
00	EMISSION INICIAL	21/02/2019	LIANE	

ESTE DOCUMENTO É DE PROPRIEDADE DA PREFEITURA MUNICIPAL E NÃO PODE SER REPRODUZIDO OU USADO PARA QUALQUER FINALIDADE DIFERENTE DAQUELA PARA A QUAL ESTÁ SENDO FORNECIDO

DEAN MARTINS
Prefeito do Município de Sete Barras

ELTON RITOCI MAEDA
CAU N° A72570-6

PREFEITURA MUNICIPAL DE SETE BARRAS




EMPREENHIMENTO
SERVIÇO DE ACOLHIMENTO PARA CRIANÇAS E ADOLESCENTES

ENDEREÇO
RUA ANTONIO PERNAMBUCO - CENTRO - SETE BARRAS /SP

TÍTULO

RESPONSÁVEL ELTON MAEDA	ARTIRRT	DESENHO LIANE	APROV.
ESCALA VISTO	Nº DO PT	VISTO	FOLHA 01/03
INDICADA	DATA 25/02/2019	ARQUIVO STB_SERV. DE ACOLHIM. PARA CRIANÇAS E ADOLESC. _ARQ_R03	REV. 03

PLANTA BAIXA - CASA DE PASSAGEM
ESC.: 1:100

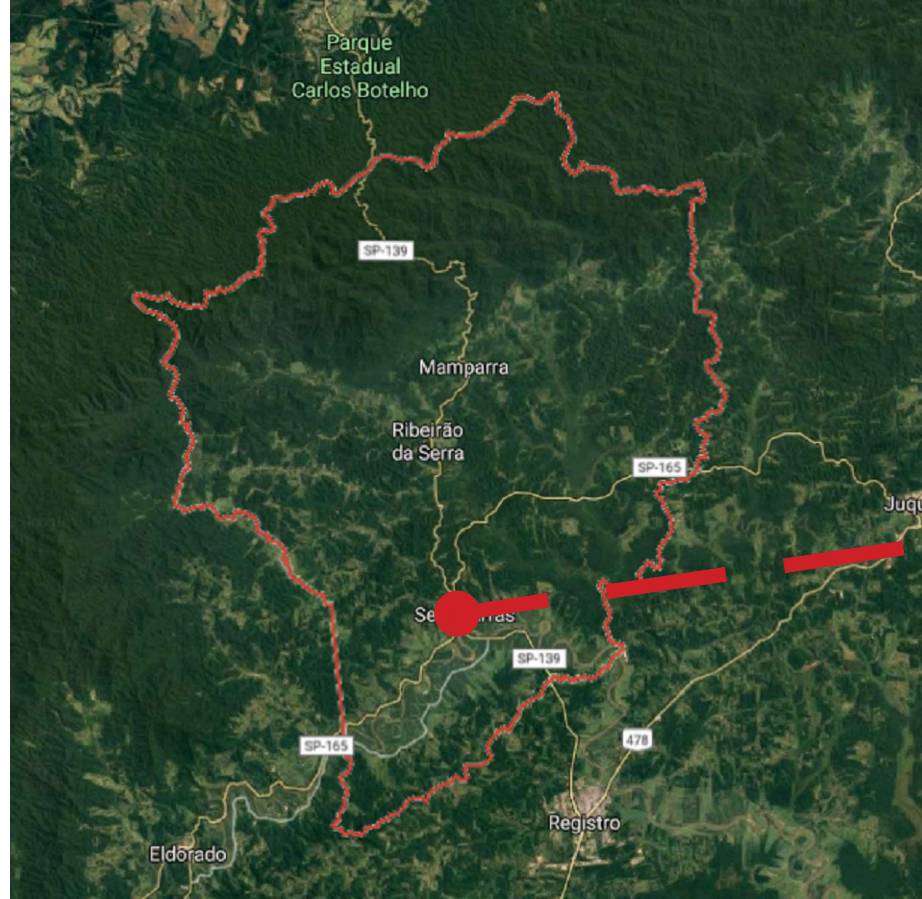

PLANTA DE LOCALIZAÇÃO
SEM ESCALA

PLANTA DE COBERTURA
ESC.: 1:100

