




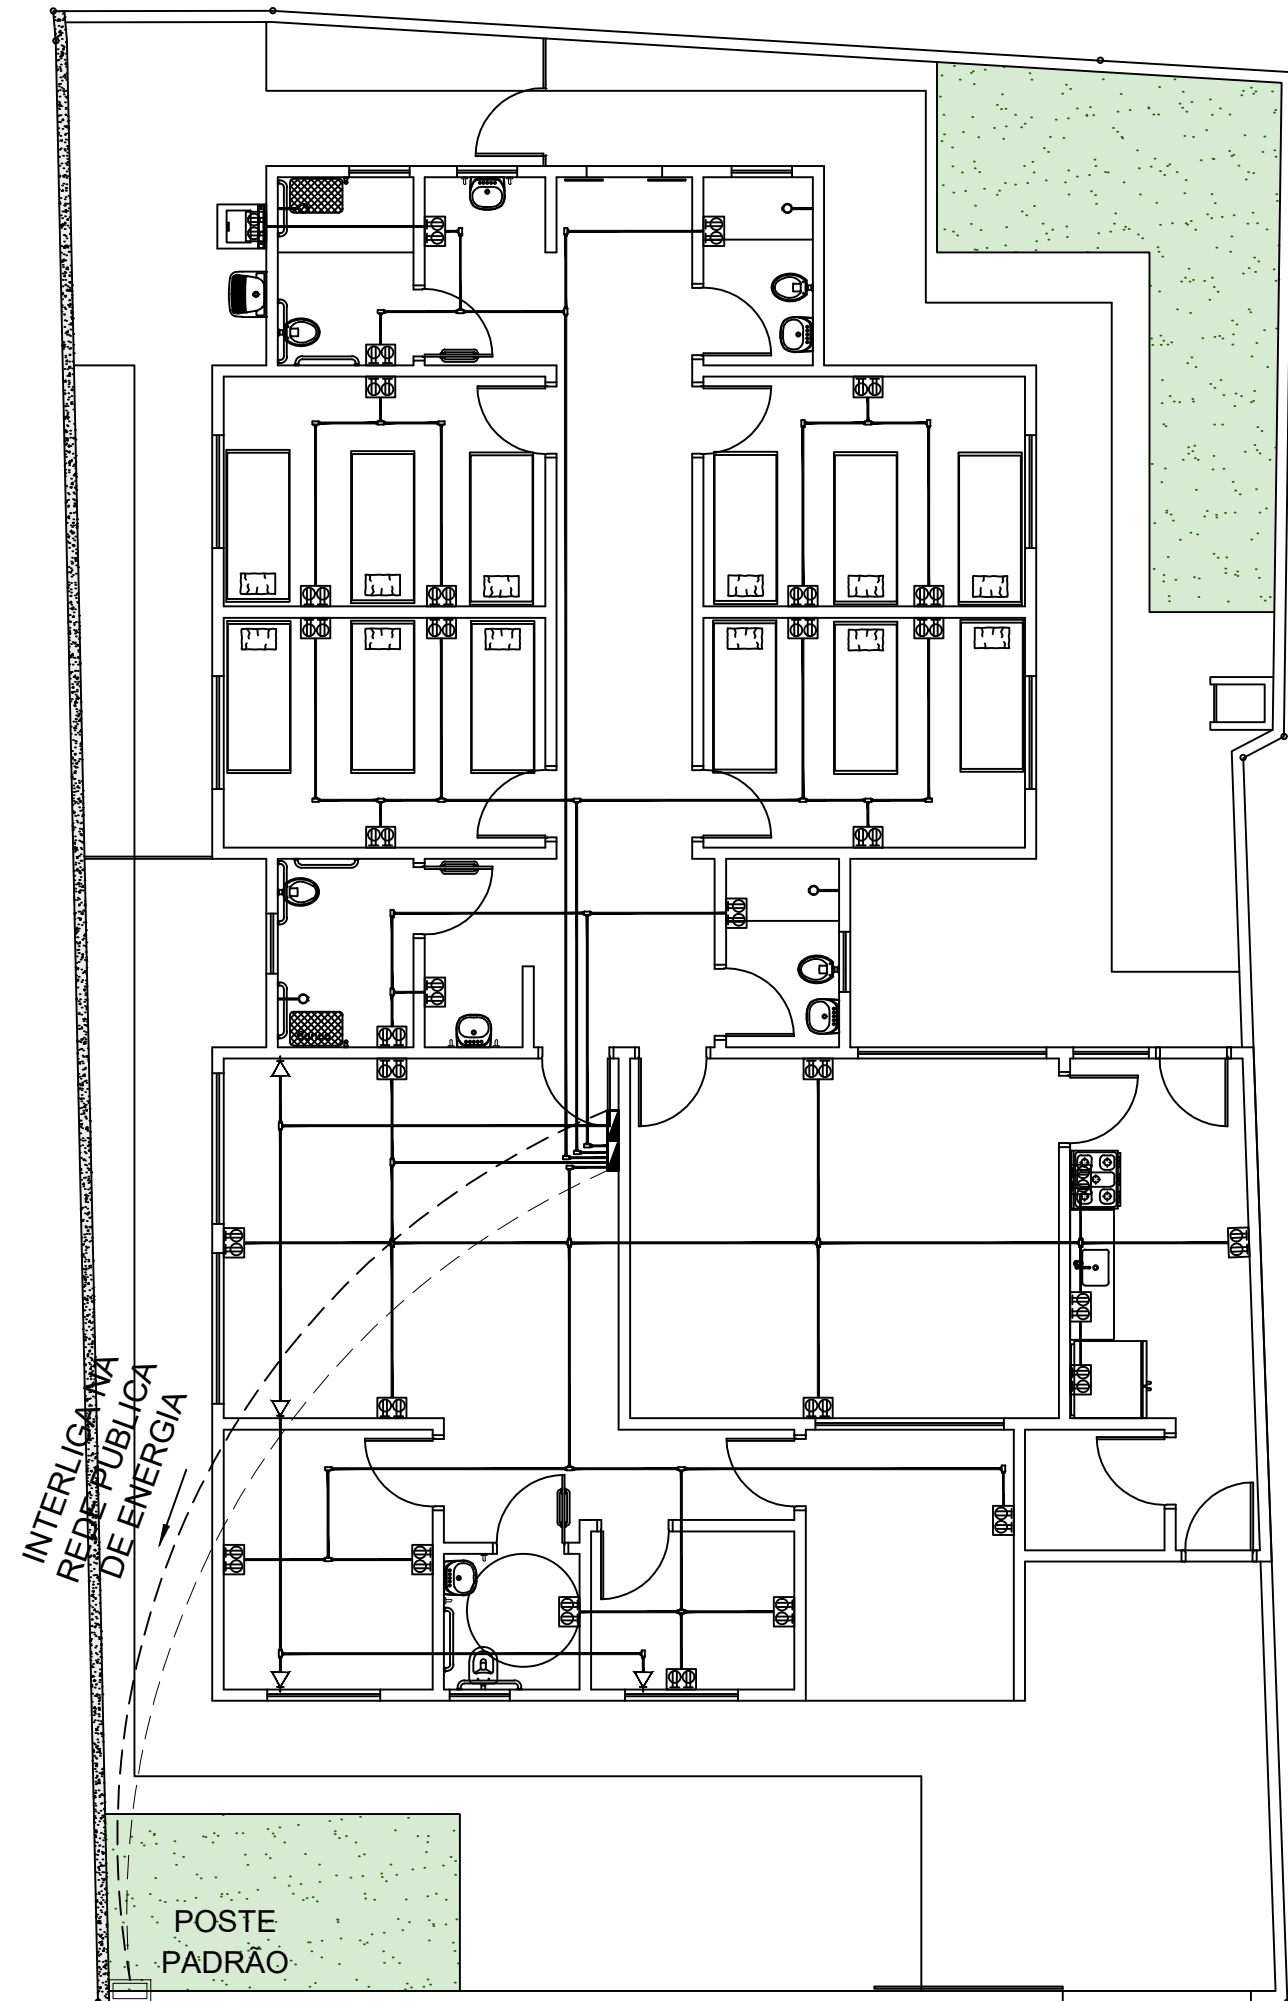


PLANTA DE TOMADA E LÓGICA - TÉRREO
ESC.: 1:100

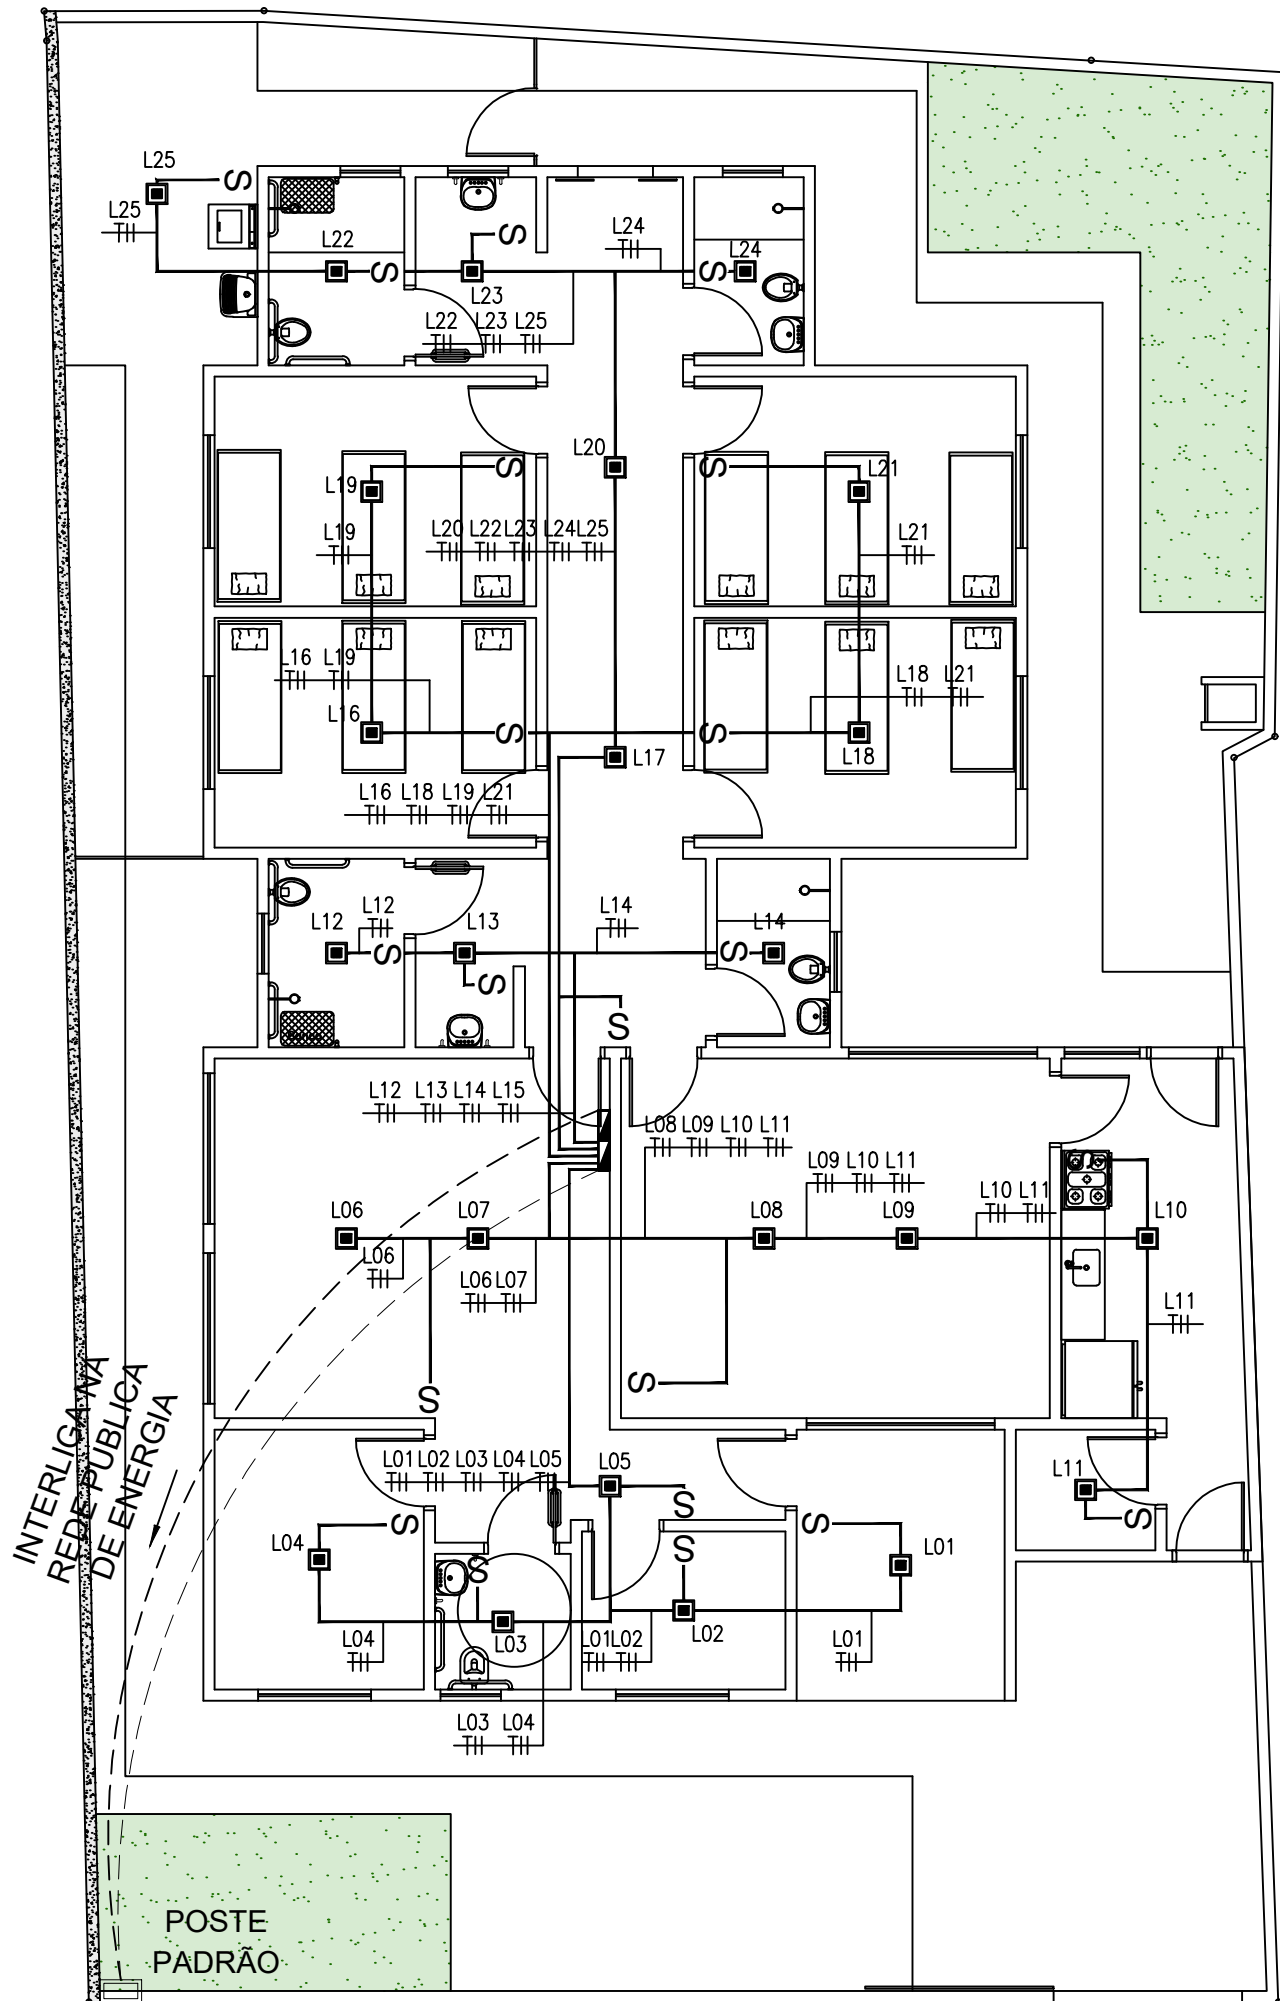


PLANTA DE ILUMINAÇÃO - TÉRREO
ESC.: 1:100

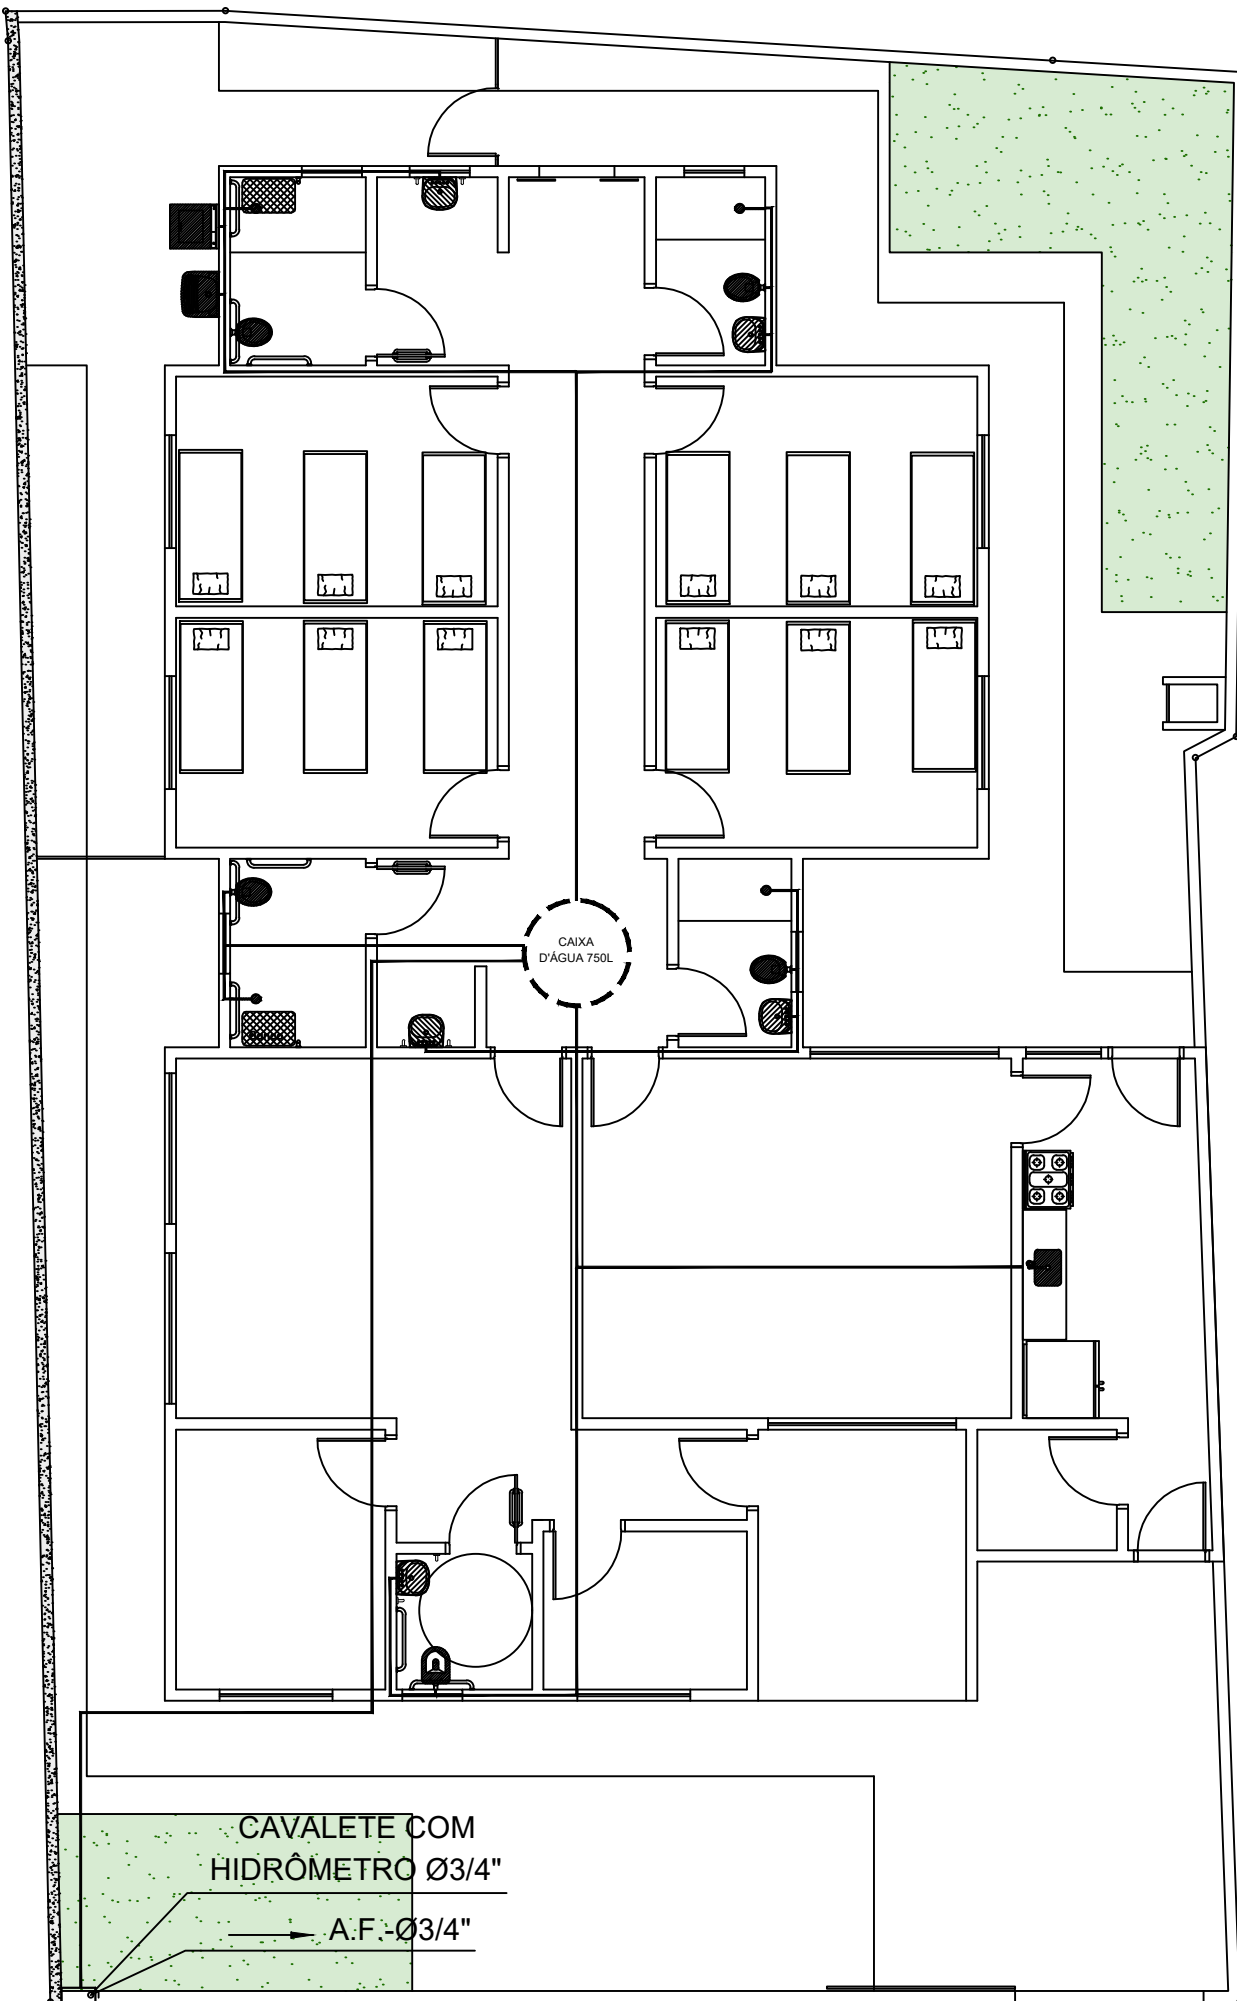


PLANTA DE ÁGUA FRIA - DISTRIBUIÇÃO
ESC.: 1:100

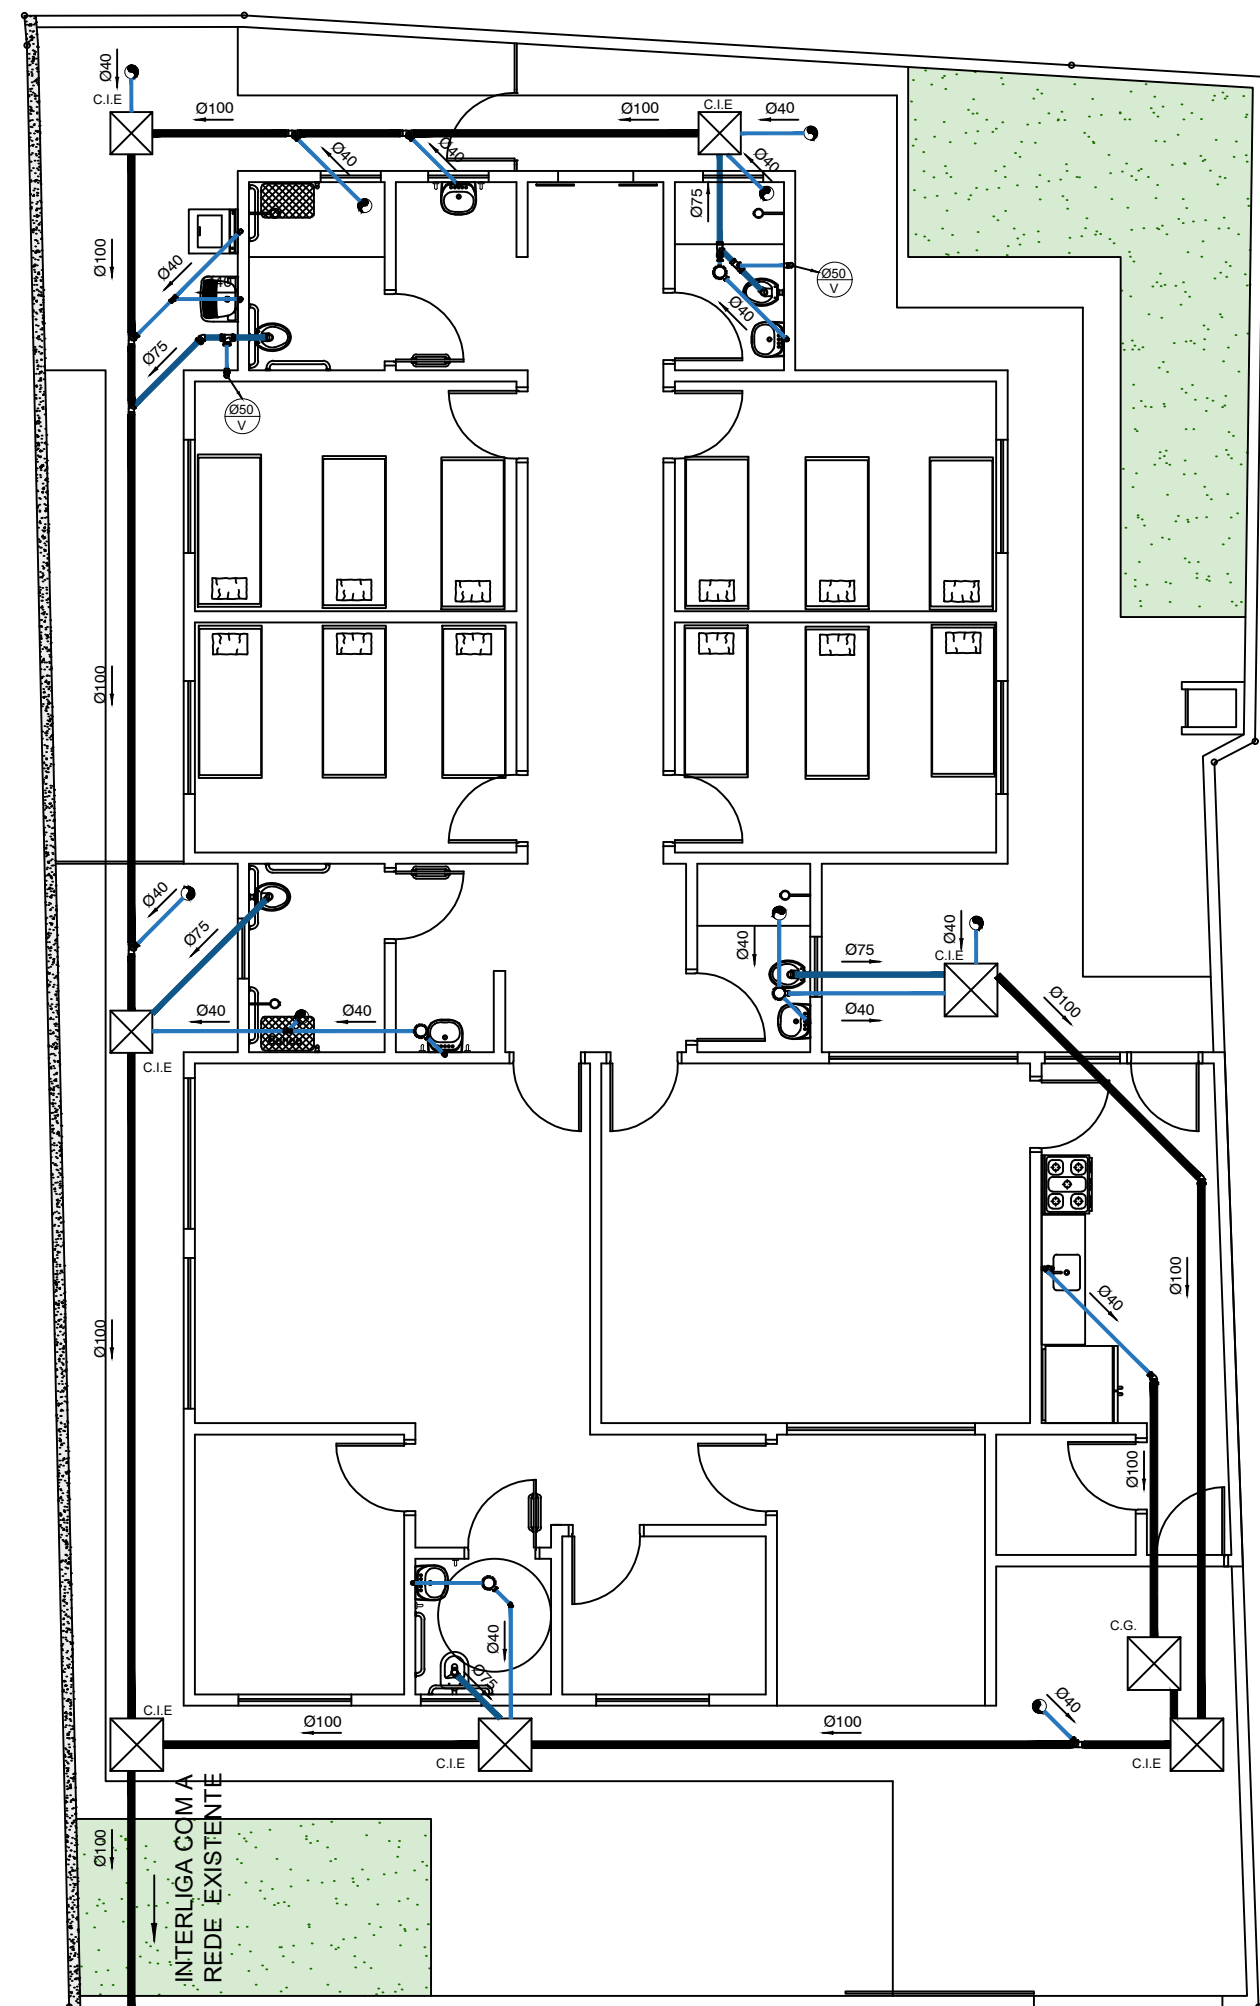


PLANTA DE ESGOTO - CAPTAÇÃO E DIRECIONAMENTO
ESC.: 1:100

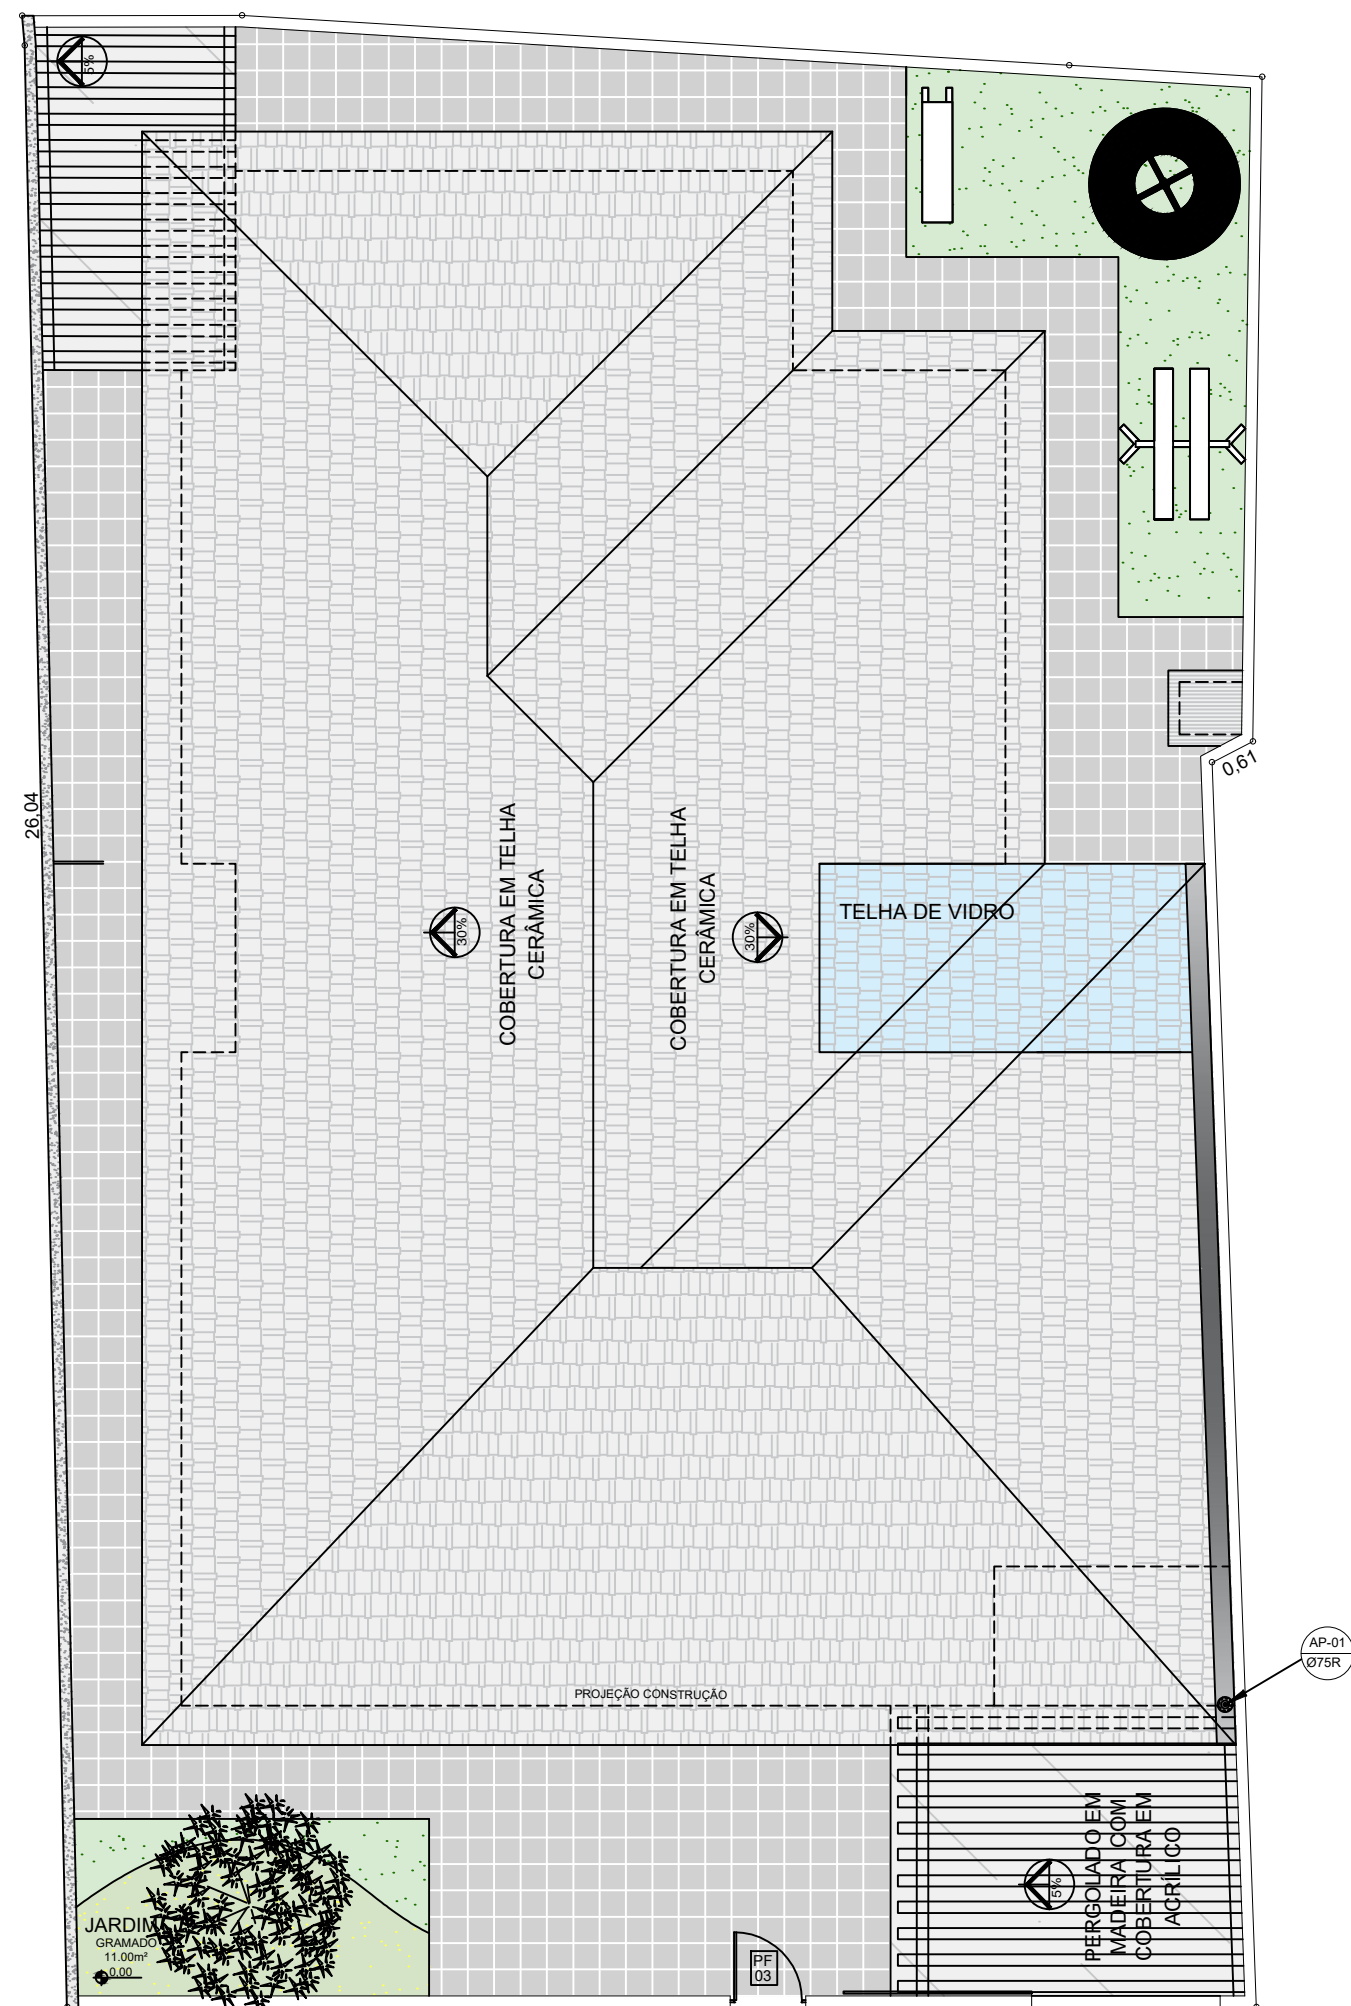


ÁGUAS PLUVIAIS - PLANTA DE COBERTURA
ESC.: 1:100

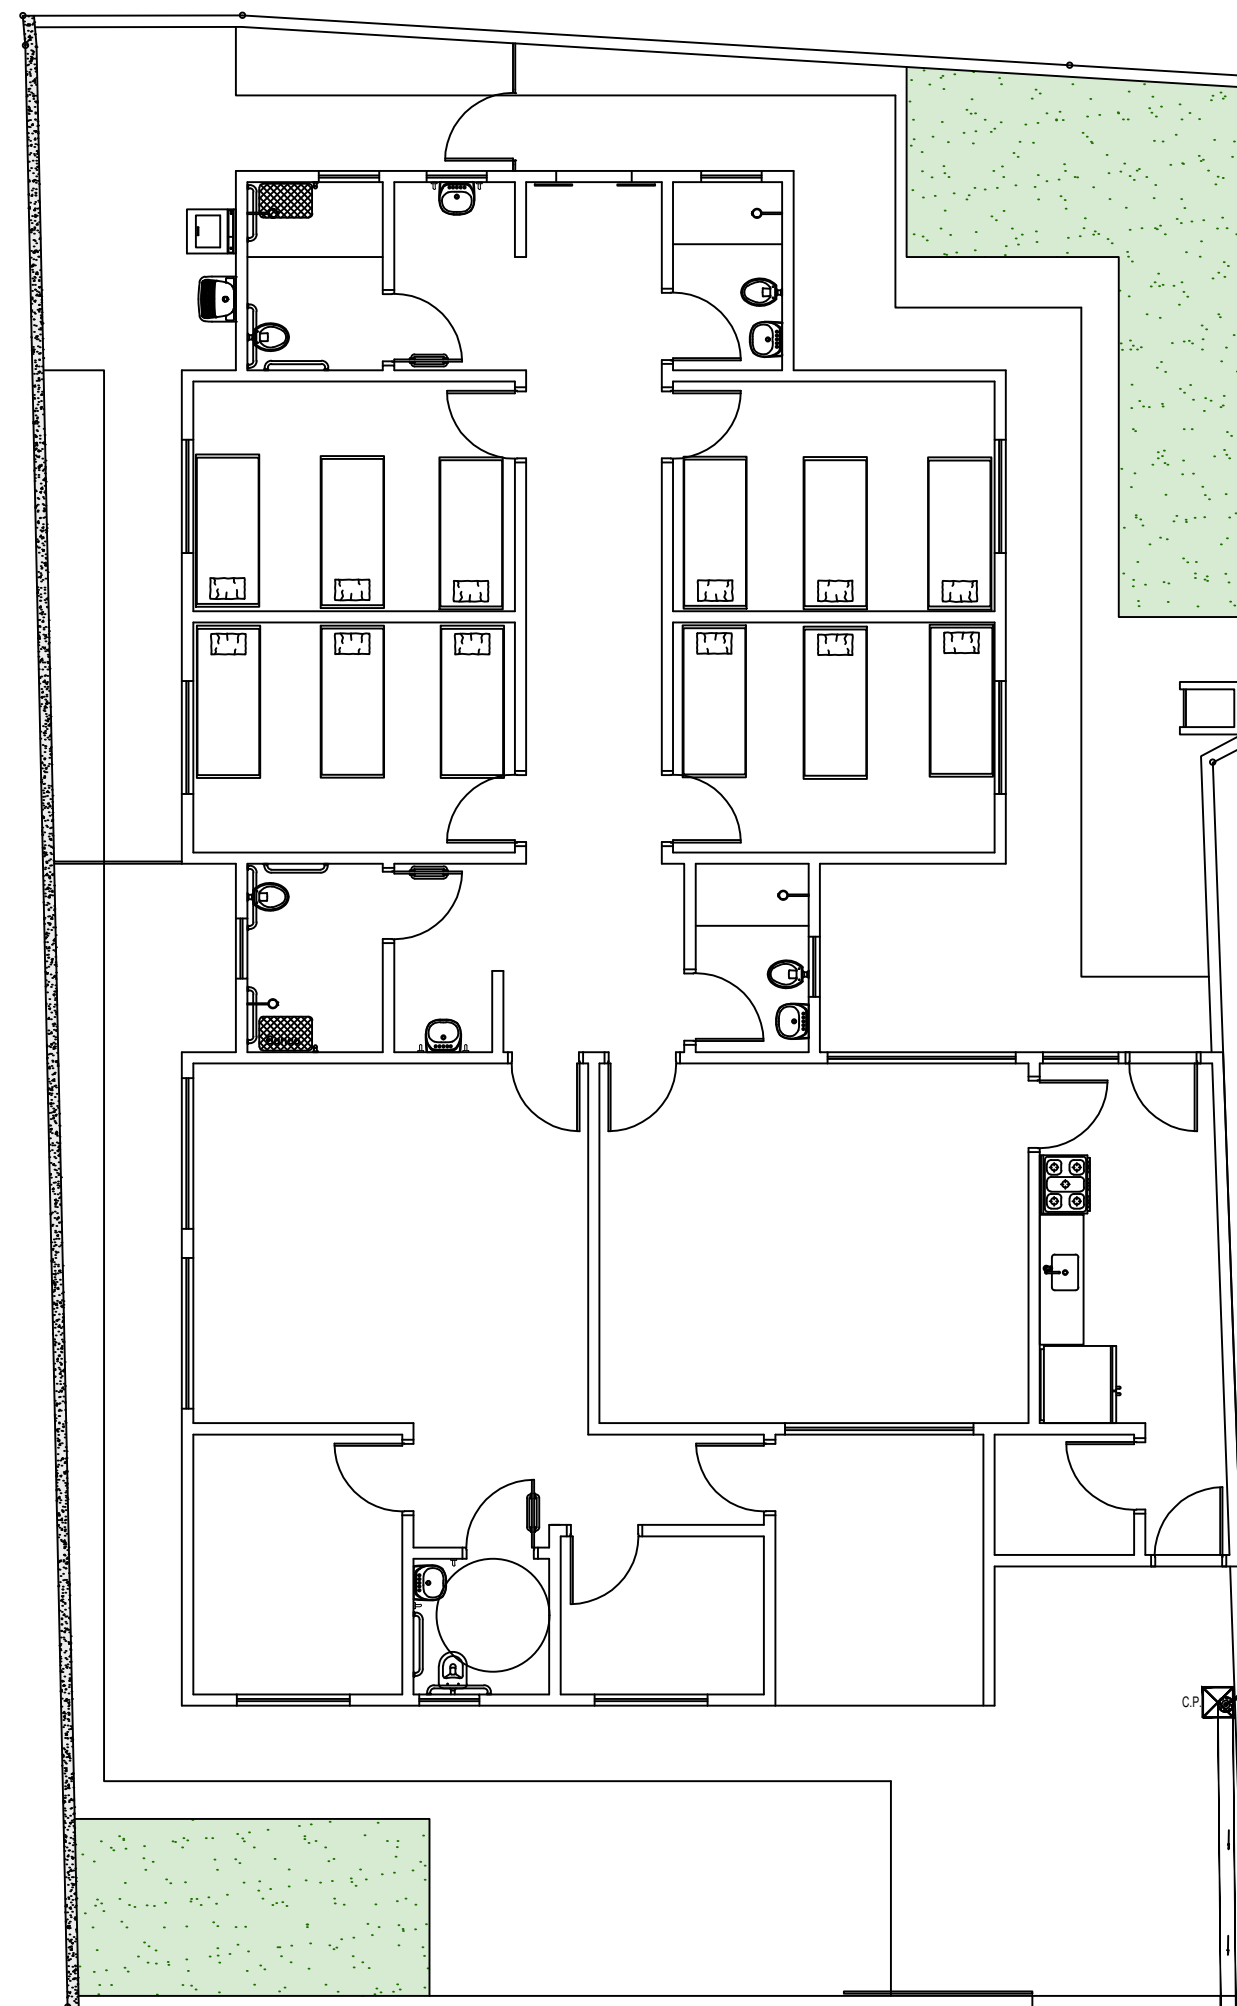

PLANTA DE ÁGUAS PLUVIAIS
ESC.: 1:100

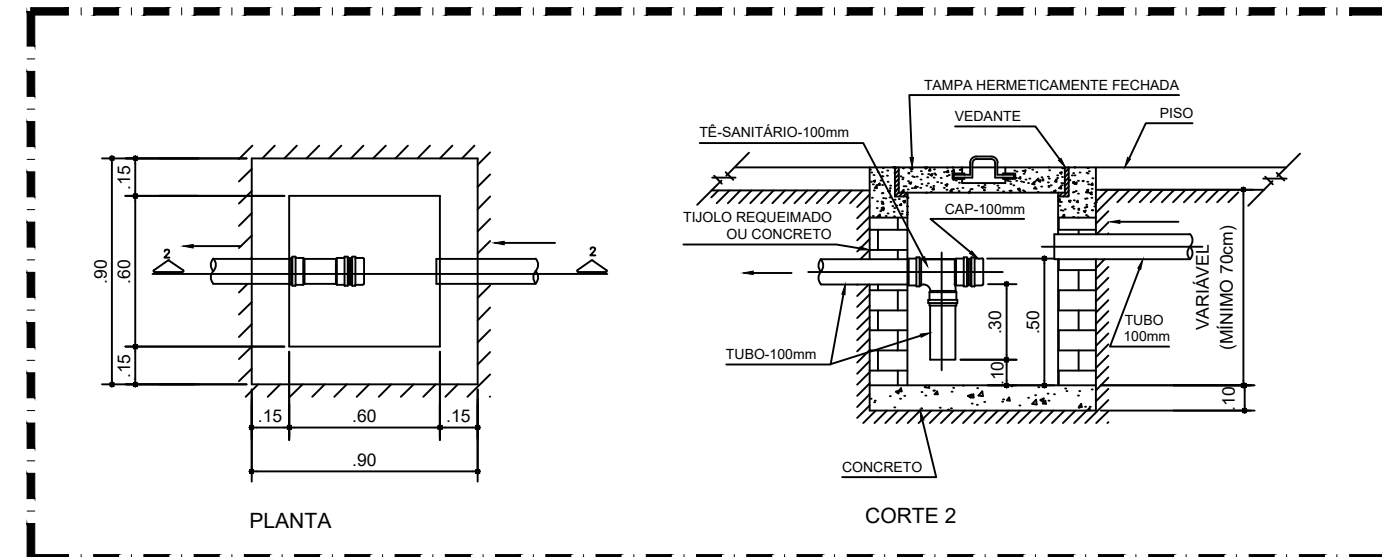

CAIXA DE GORDURA 30x30cm
SEM ESCALA

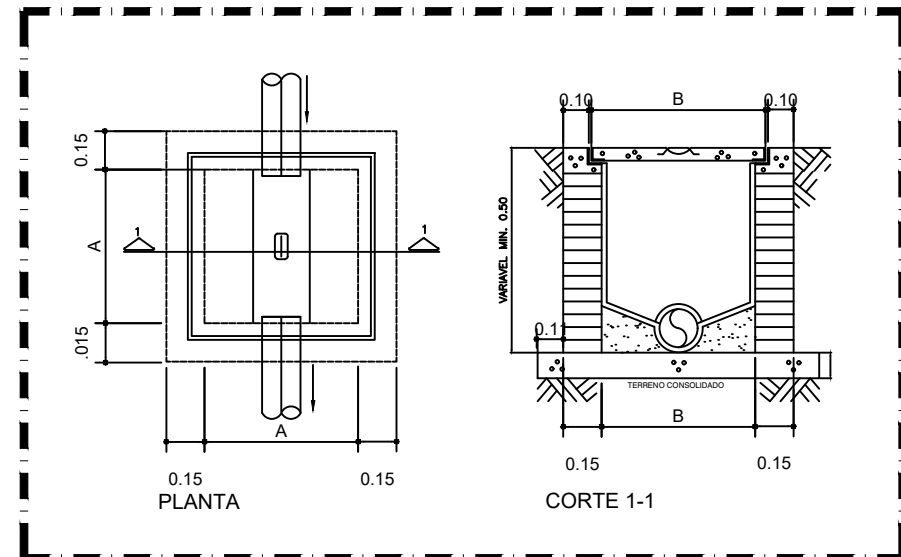


CAIXA DE INSPEÇÃO P/ ESGOTO (C.I.E.)
SEM ESCALA

LEGENDA E QUANTITATIVO GERAL			
	INSTALAÇÕES ELÉTRICAS - TOMADAS E LÓGICA	UNIDADE	QUANTIDADE
S	INTERRUPTOR SIMPLES	21	Pç
■	LUMINÁRIA A LED A SER INSTALADA, DE SOBREPOR, COM CORPO EM ALUMÍNIO (100-250W)	24	Pç
▬	Q.L.F. QUADRO DE DISTRIBUIÇÃO DE ENERGIA H=1.60m	01	Pç
▬	Q.L.F. QUADRO DE DISTRIBUIÇÃO DE LÓGICA H=1.60m	01	Pç
▽	TOMADA PARA DADOS/TELEFONIA - COM ESPELHO E CAIXA 4x2" - h=0.30m	04	Pç
□	CAIXA 4x2" COM 02 TOMADAS (2P+T) 220V - BIFÁSICAS PADRÃO BRASILEIRO - H=0.30m DO PISO ACABADO	34	Pç
▬	ELETRODUTO AÇO GALVANIZADO TIPO PESADO Ø3/4" QUANDO NÃO INDICADO	208,85	m
▬	ELETRODUTO AÇO GALVANIZADO TIPO PEADO PARA DADOS/ TELEFONIA EMBUTIDO NO PISO OU LAJE Ø3/4" QUANDO NÃO INDICADO	16,70	m
▬	ELETRODUTO CORRUGADO DE PVC PEAD, TIPO KANAFLEX, PARA ELÉTRICA EMBUTIDO NO PISO OU LAJE Ø1" QUANDO NÃO INDICADO	26,60	m
▬	ELETRODUTO CORRUGADO DE PVC PEAD, TIPO KANAFLEX, PARA ELÉTRICA EMBUTIDO NO PISO OU LAJE Ø1" QUANDO NÃO INDICADO	28,50	m

LEGENDA GERAL - ESGOTO		
LEGENDA	DESCRIÇÃO	QNDE.
▬	TUBULAÇÃO PARA ESGOTO SANITÁRIO TUBO DE PVC RÍGIDO, SÉRIE NORMAL Ø100mm	57,20 m
▬	TUBULAÇÃO PARA ESGOTO SANITÁRIO TUBO DE PVC RÍGIDO, SÉRIE NORMAL Ø75mm	8,60 m
▬	TUBULAÇÃO PARA ESGOTO SANITÁRIO TUBO DE PVC RÍGIDO, SÉRIE NORMAL Ø40mm	21,00 m
□	CAIXA DE INSPEÇÃO PARA ESGOTO SANITÁRIO DIM. : (40X40) CM - MEDIDAS INTERNAS	01 UNID.
□	CAIXA DE GORDURA DIM. : (40X40) CM - MEDIDAS INTERNAS	01 UNID.
○	RALO SECO	04 UNID.
○	RALO SIFONADO	04 UNID.
○	INSTALAR LAVATÓRIO	05 UNID.
○	INSTALAR BACIA SANITÁRIA	05 UNID.
○	INSTALAR CHUVEIRO	04 UNID.
○	INSTALAR TANQUE	01 UNID.
○	INSTALAR MÁQUINA DE LAVAR ROUPA	01 UNID.
○	INSTALAR CUBA PARA BANCADA DA COZINHA	01 UNID.

LEGENDA GERAL - ÁGUA FRIA		
LEGENDA	DESCRIÇÃO	QNDE.
▬	TUBULAÇÃO PARA ÁGUA FRIA TUBO DE PVC RÍGIDO, SÉRIE MARROM 1"	118,40 m
○	CAIXA D'ÁGUA 750L	01 UNID.

LEGENDA GERAL		
LEGENDA	DESCRIÇÃO	QNDE.
▬	INSTALAR CALHA	12,00m
○	GRELHA HEMISFÉRICA EM FERRO FUNDIDO Ø4"	01 UNID.
▬	TUBULAÇÃO PARA ÁGUAS PLUVIAIS TUBO DE PVC RÍGIDO, SÉRIE R Ø75mm	4,30m

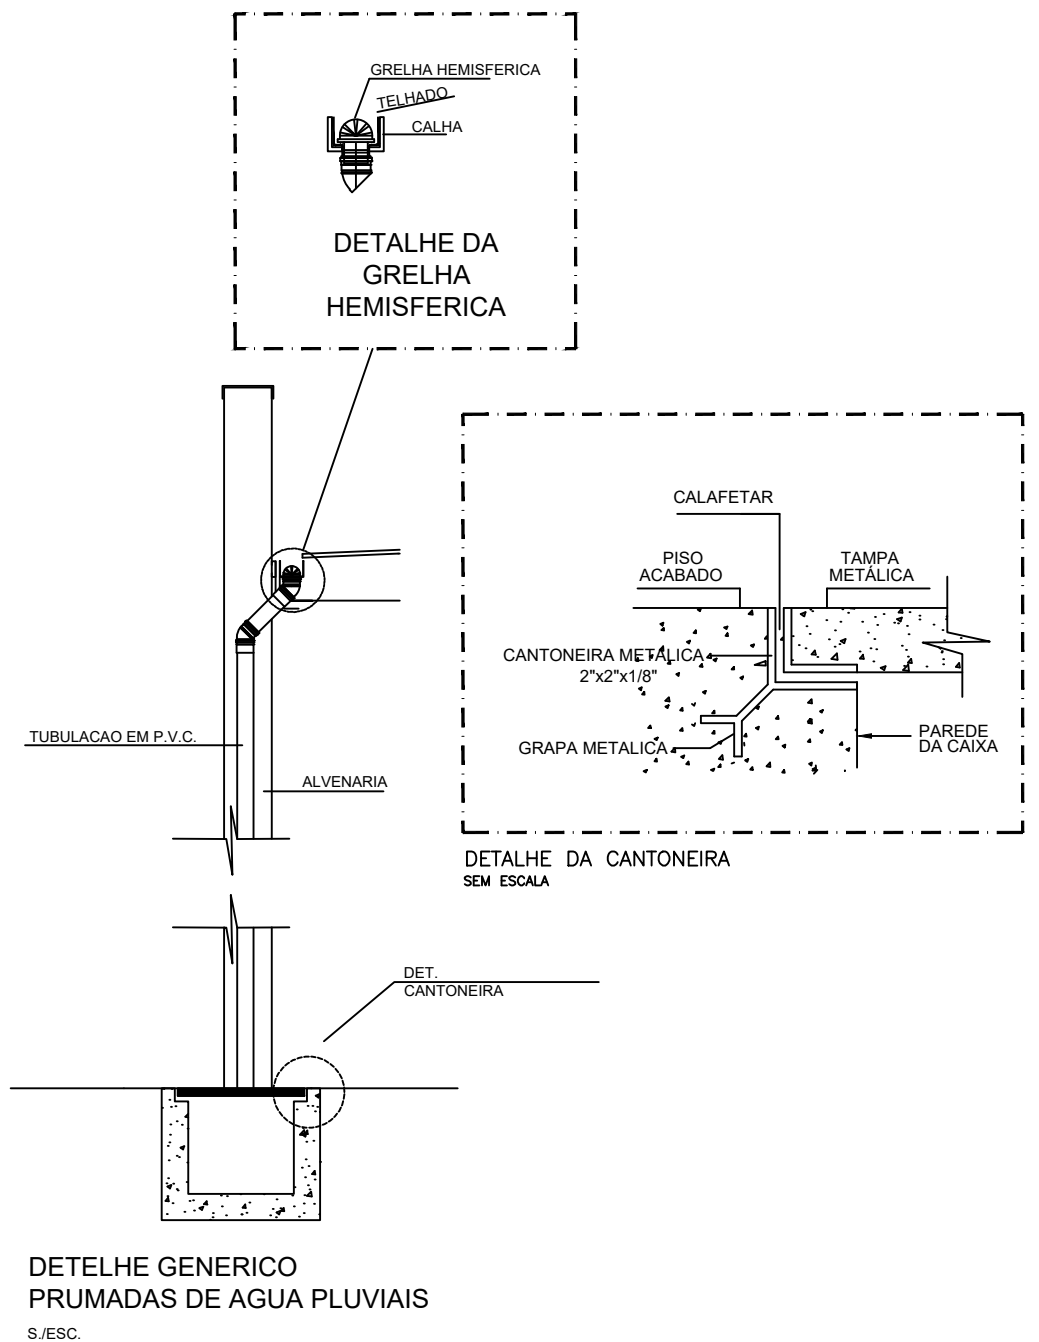

DETALHE GERAL PRUMADAS DE ÁGUAS PLUVIAIS
S/ESCA.

NOTAS
01. PARA A EXECUÇÃO, AS MEDIDAS DEVEM SER CONFERIDAS NO LOCAL.

REV.	DESCRIÇÃO	DATA	POR	APROV.
03	AJUSTES DE PROJETO	28/02/2019	LIANE	
02	AJUSTES DE PROJETO	27/02/2019	LIANE	
01	AJUSTES DE PROJETO	25/02/2019	LIANE	
00	EMIÇÃO INICIAL	21/02/2019	LIANE	

ESTE DOCUMENTO É DE PROPRIEDADE DA PREFEITURA MUNICIPAL E NÃO PODE SER REPRODUZIDO OU USADO PARA QUALQUER FINALIDADE DIFERENTE DAQUELA PARA A QUAL ESTÁ SENDO FORNECIDO

DEAN MARTINS
Prefeito do Município de Sete Barras

ELTON RITOCHI MAEDA
CAU N° A72570-6

PREFEITURA MUNICIPAL DE SETE BARRAS

EMPREENHIMENTO
SERVIÇO DE ACOLHIMENTO PARA CRIANÇAS E ADOLESCENTES

ENDEREÇO
RUA ANTONIO PERNAMBUCO - CENTRO - SETE BARRAS /SP

TÍTULO
PROJETO ELÉTRICO, HIDRÁULICO, ESGOTO E ÁGUAS PLUVIAIS

RESPONSÁVEL ELTON MAEDA	ART/RTT Nº DO PT	DESENHO LIANE	APROV. FOLHA
INDICADA DATA 25/02/2019	ARQUIVO STB_SERV. DE ACOLHIM. PARA CRIANÇAS E ADOLESC. ARQ_R03	VISTO REV.	02/03 03