


ELEVAÇÃO MURO DE ARRIMO - PAR 01
ESCALA 1:50

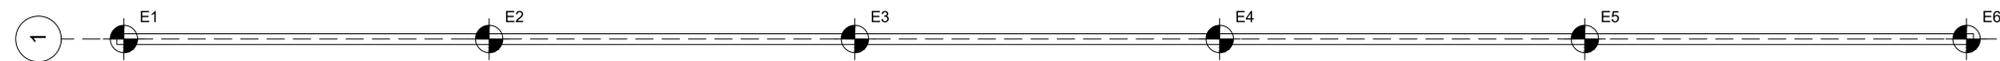

PLANTA: DETALHAMENTO DAS ESTACAS
ESCALA 1:50



PLANTA: DETALHAMENTO DA ALVENARIA ESTRUTURAL CINTAS, PILARETES E GROUT
ESCALA 1:50

NOTAS
01. PARA A EXECUÇÃO, AS MEDIDAS DEVEM SER CONFERIDAS NO LOCAL.

REV.	DESCRIÇÃO	DATA	POR	APROV.
03	AJUSTES DE PROJETO	28/02/2019	LIANE	
02	AJUSTES DE PROJETO	27/02/2019	LIANE	
01	AJUSTES DE PROJETO	25/02/2019	LIANE	
00	EMIÇÃO INICIAL	21/02/2019	LIANE	

ESTE DOCUMENTO É DE PROPRIEDADE DA PREFEITURA MUNICIPAL E NÃO PODE SER REPRODUZIDO OU USADO PARA QUALQUER FINALIDADE DIFERENTE DAQUELA PARA A QUAL ESTÁ SENDO FORNECIDO

DEAN MARTINS
Prefeito do Município de Sete Barras

ELTON RITTOCHI MAEDA
CAU Nº A725704


PREFEITURA MUNICIPAL DE SETE BARRAS

EMPREENDIMENTO
SERVIÇO DE ACOLHIMENTO PARA CRIANÇAS E ADOLESCENTES

ENDEREÇO
RUA ANTONIO PERNAMBUCO - CENTRO - SETE BARRAS /SP

TÍTULO
PROJETO ESTRUTURAL

RESPONSÁVEL	ART/RRT	DESENHO	APROV.
ELTON MAEDA		LIANE	
ESCALA	Nº DO PT	VISTO	FOLHA
INDICADA			03/03
DATA	ARQUIVO	REV.	
25/02/2019	STB_SERV. DE ACOLHIM. PARA CRIANÇAS E ADOLESC. ARQ_R03	03	

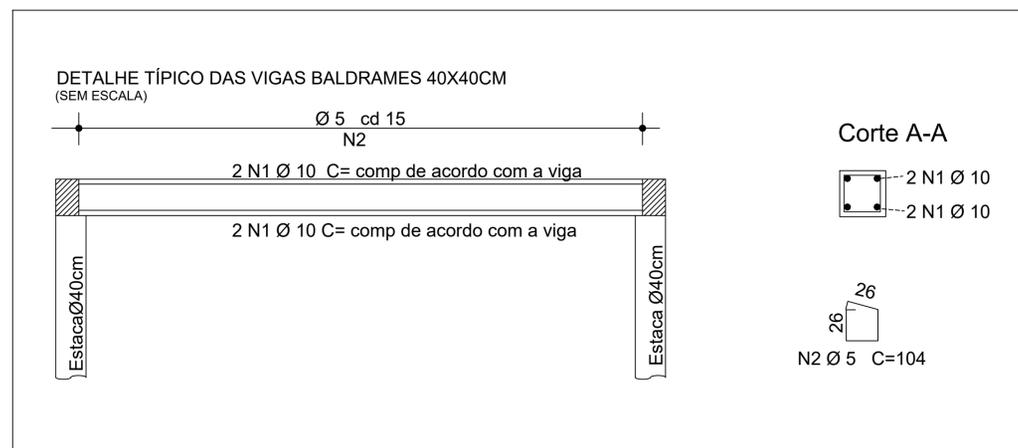

DETALHE TÍPICO DAS ESTACAS Ø 40 cm e prof=5,00m
(SEM ESCALA)

