

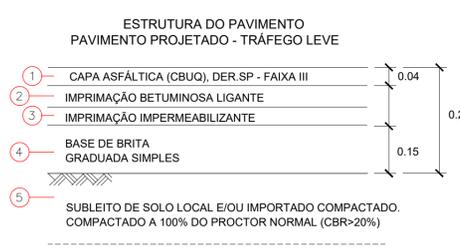


PROJETO DE PAVIMENTAÇÃO
ESCALA 1:500

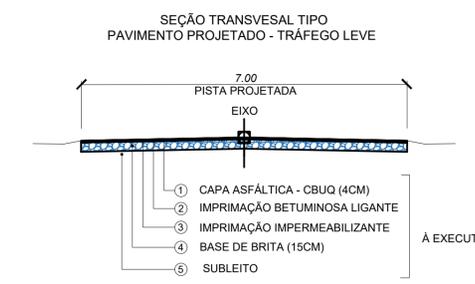


- NOTAS REFERENTE AO PROJETO DE PAVIMENTAÇÃO:**
- TODAS AS MEDIDAS ESTÃO EM METROS, EXCETO INDICAÇÃO CONTRÁRIA.
 - NO CASO DE REAPROVEITAMENTO DO SOLO DO SUBLEITO O PROCEDIMENTO SERÁ:
 - ESCAVAR O SUBLEITO ATÉ 0,40m ABAIXO DO GREIDE QUE RECEBERÁ O PAVIMENTO;
 - ESTOCAR O MATERIAL AO LADO;
 - RECOMPACTAR 0,20m DO FUNDO DA CAIXA;
 - RETORNAR O MATERIAL ESTOCADO EM DUAS CAMADAS DE 0,20m CADA, COMPACTANDO NA ENERGIA DO PROCTOR NORMAL (CG=100% DO FN);
 - NOS CORTES DEVERÁ SER EXECUTADO O REBAIXAMENTO DE 40cm, E O MATERIAL ESTOCADO LATERALMENTE, COMPACTAR O FUNDO (20,0cm) E APLICAR O MATERIAL ESTOCADO EM DUAS CAMADAS DE 20,0 cm, COMPACTADAS NA ENERGIA DO PROCTOR NORMAL.
 - RECOMENDA-SE QUE O SUBLEITO ESTEJA ISENTO DE MATÉRIA ORGÂNICA E O LENÇOL FREÁTICO ESTEJA REBAIXADO A NO MÍNIMO 1,50 m DA CAMADA FINAL DE TERRAPLENAGEM.
 - CASO DE OCORRÊNCIA DE SOLO MOLE, DEVERÁ SER CONSULTADA A ORIENTAÇÃO GEOTÉCNICA PARA CADA CASO, RECOMENDA-SE, A PRIORI, A SUBSTITUIÇÃO DO SOLO POR RACHÃO NA ESPESURA MÍNIMA DE 1,0 m.

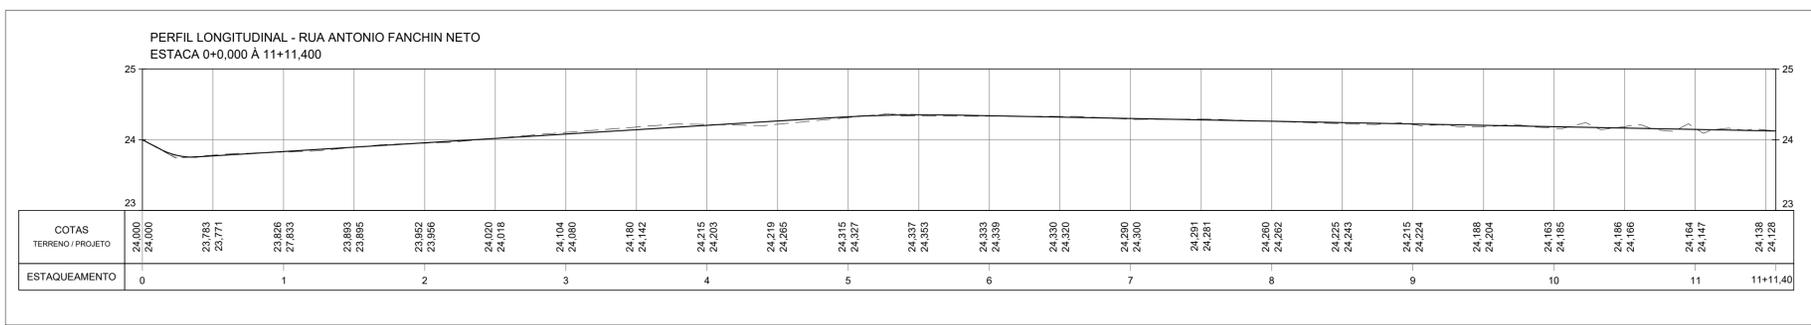

QUADRO DE ESPECIFICAÇÕES TÉCNICAS


CÓDIGO	MATERIAL	ESPECIFICAÇÃO
1	CAPA ASFÁLTICA (CBUQ), DER.SP - FAIXA III	DER/SP ET-DE-P00/027
2	IMPRIMAÇÃO BETUMINOSA LIGANTE	DER/SP ET-DE-P00/020
3	IMPRIMAÇÃO BETUMINOSA IMPERMEABILIZANTE	DER/SP ET-DE-P00/019
4	BRITA GRADUADA SIMPLES (FX. II)	DER/SP ET-DE-P00/007
5	SUB-LEITO DE SOLO LOCAL E/OU SELECIONADO	DER/SP ET-DE-P00/002

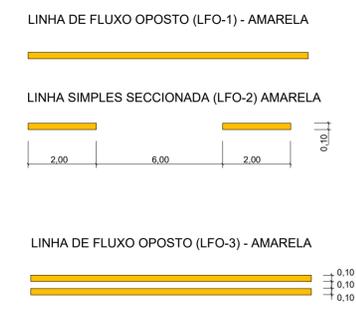


DEFLEXÕES MÉDIAS E CARACTERÍSTICA (10 mm)⁻²

CAMADA	Deflexão	
	Média	Característica
CONCRETO BETUMINOSO USINADO A QUENTE (CAPA)	40	50
BASE	75	93


Linha de borda - LBO | ESCALA: S/E

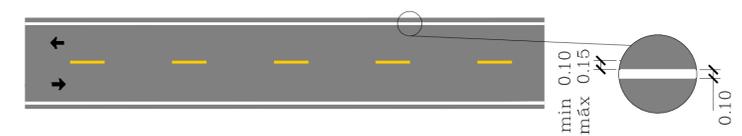

Faixa Dupla contínua -LFO-3 | ESCALA: S/E

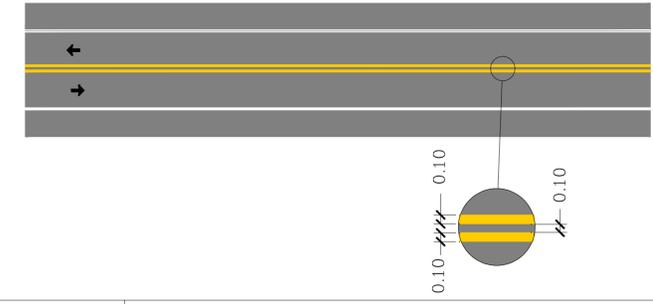


Linha de Bordo (LBO) - BRANCA

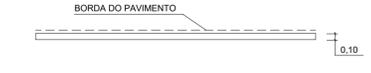

Linha Simples Contínua (LMS-2) - BRANCA



Linha de Continuidade (LCO)

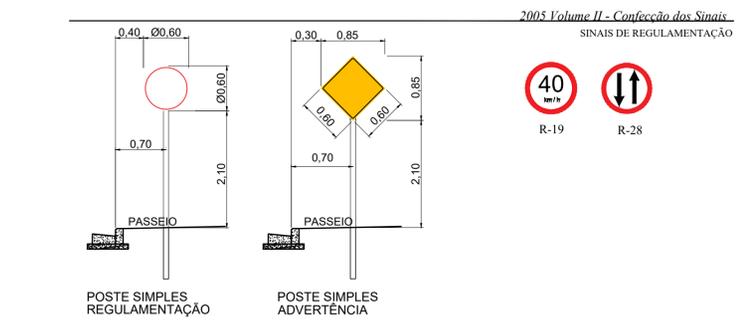

NOTAS
01. PARA A EXECUÇÃO, AS MEDIDAS DEVEM SER CONFERIDAS NO LOCAL.

REV.	DESCRIÇÃO	DATA	POR	APROV.
02	ALTERAÇÃO NO PROJETO	23/06/2022	JUNIOR FARINA	
01	ALTERAÇÃO NO PROJETO	11/03/2022	JUNIOR FARINA	
00	EMISSÃO INICIAL	18/02/2022	JHULY JARDIM	

ESTE DOCUMENTO É DE PROPRIEDADE DA PREFEITURA MUNICIPAL E NÃO PODE SER REPRODUZIDO OU USADO PARA QUALQUER FINALIDADE DIFERENTE DAQUELA PARA A QUAL ESTÁ SENDO FORNECIDO

DEAN ALVES MARTINS
Prefeito do Município

SERGIO RICARDO MUNIZ
CREA N° 5060513627

USUÁRIO: PREFEITURA MUNICIPAL DE SETE BARRAS

EMPREENDIMENTO: PAVIMENTAÇÃO DE ESTRADAS VICINAS

ENDEREÇO: BAIRRO RIO PRETO - SETE BARRAS/SP

TÍTULO: PROJETO DE PAVIMENTAÇÃO E SINALIZAÇÃO

RESPONSÁVEL	ART/RRT	DESENHO	APROV.
SERGIO MUNIZ	28027230221244299	JHULY JARDIM	
ESCALA	Nº DO PT	VISTO	FOLHA 01
INDICADA	ARQUIVO	REV.	01
DATA: 11/03/2022	STB_PAVIMENTAÇÃO BAIRRO RIO PRETO_PAV_R03		