



PLANTA DE ILUMINAÇÃO
ESCALA 1:200

QUANTITATIVO E LEGENDA GERAL		QUANT.	UNID.
ILUMINAÇÃO PÚBLICA			
	POSTE EXISTENTE COM REDES AÉREAS	---	---
	POSTE METÁLICO, A INSTALAR - EQUIPADO COM UMA LUMINÁRIA PÚBLICA DO TIPO LED DE 150 W, H=6,00 m	04	Pç
	CAIXA DE PASSAGEM EM ALVENARIA COM TAMPA DE CONCRETO SELADO PARA DISTRIBUIÇÃO DE ELÉTRICA 400X400X500mm	04	Pç
	ELETRODUTO DE PVC (PEAD) CORRUGADO Ø100mm EMBUTIDO NO PISO PARA DISTRIBUIÇÃO DE ELÉTRICA	127,00	M
	CONDUTOR DE ALUMÍNIO 1350 ENCORDAMENTO CLASSE 2 DE 16 mm² COM ISOLAÇÃO EXTRUDADA DE POLIETILENO TERMOFIXO (XLPE) PARA OPERAÇÃO EM 90°C PARA TENSÃO DE 06/1KV.	372,00	M

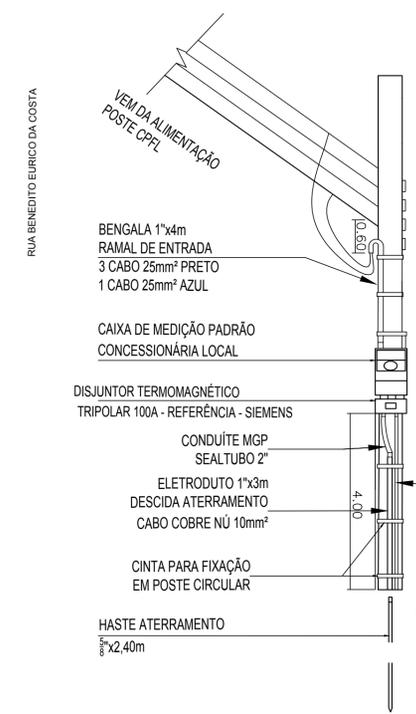


DETALHE - LIGAÇÃO SUBTERRÂNEA
SEM ESCALA

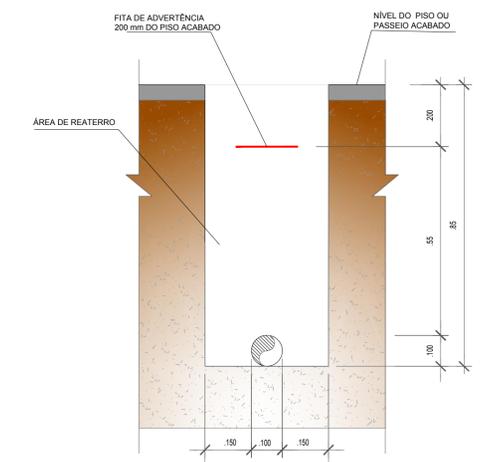


CORTE ESQUEMÁTICO DA VALA TÉCNICA DE ELETRODUTOS SUBTERRÂNEOS SEM ESCALA

ELETRODUTO GALVANIZADO A FOGO TIPO PESADO Ø4" COM COSTURA
SEGUE PARA DISTRIBUIÇÃO SUBTERRÂNEA


NOTAS
01. PARA A EXECUÇÃO, AS MEDIDAS DEVEM SER CONFERIDAS NO LOCAL.

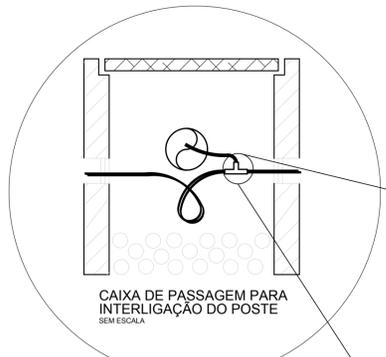

CAIXA DE PASSAGEM PARA INTERLIGAÇÃO DO POSTE
SEM ESCALA

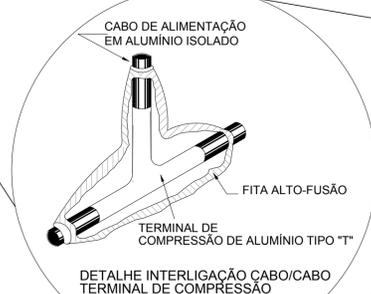

DETALHE INTERLIGAÇÃO CABO/CABO TERMINAL DE COMPRESSÃO
SEM ESCALA

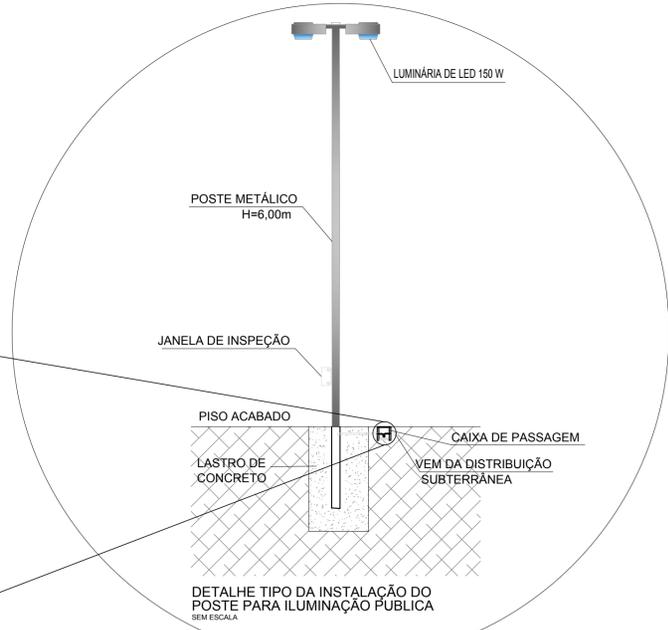

DETALHE TIPO DA INSTALAÇÃO DO POSTE PARA ILUMINAÇÃO PÚBLICA
SEM ESCALA

REV.	DESCRIÇÃO	DATA	POR	APROV.
05	ADEQUAÇÃO DE PROJETO	09/11/2018	NATHALIA S. MARTINS	
04	ADEQUAÇÃO DE PROJETO	08/10/2018	NATHALIA S. MARTINS	
03	ADEQUAÇÃO DE PROJETO	21/08/2018	NATHALIA S. MARTINS	
02	ADEQUAÇÃO DE PROJETO	07/08/2018	NATHALIA S. MARTINS	
01	ADEQUAÇÃO DE PROJETO	30/07/2018	NATHALIA S. MARTINS	
00	EMISSÃO INICIAL	15/06/2018	JÉSSICA MESSIAS	

ESTE DOCUMENTO É DE PROPRIEDADE DA PREFEITURA MUNICIPAL E NÃO PODE SER REPRODUZIDO OU USADO PARA QUALQUER FINALIDADE DIFERENTE DAQUELA PARA A QUAL ESTÁ SENDO FORNECIDO

DEAN MARTINS
Prefeito do Município de Sete Barras

LIA FALSIN
CREA N° 5069516863

USUÁRIO

PREFEITURA MUNICIPAL DE SETE BARRAS

EMPREENDIMENTO
REFORMA DA PRAÇA E INSTALAÇÃO DE PONTO DE ÔNIBUS

ENDEREÇO
RUA JOSÉ CARLOS DE TOLEDO, S/N, CENTRO - SETE BARRAS/SP

TÍTULO
CROQUI DE ILUMINAÇÃO PÚBLICA

RESPONSÁVEL LIA FALSIN	ART/RRT 28027230181128476	DESENHO JÉSSICA MESSIAS	APROV.
ESCALA N° DO PT		VISTO	FOLHA 01/02
INDICADA	ARQUIVO	REV.	05
DATA 09/11/2018	SETE BARRAS_PRAÇA CENTRO_QTV_R05		