

RUA QUERINO NUNES DA SILVA - SETE BARRAS/SP
ESCALA 1:500

RUA QUERINO NUNES DA SILVA




LOCALIZAÇÃO



QUANTITATIVO

Item	Quantidade
Pavimentação / Calçada	
Execução de fresagem e recapeamento asfáltico	1.650,02m ²
Demolição do pavimento asfáltico existente	374,10m ²
Execução de meio fio e sarjeta	33,00 m
Sinalização horizontal	
Linha dupla contínua (amarela)	101,16m ²
Linha simples seccionada (amarela)	4,19m ²


SEÇÃO TIPO – RECAPEAMENTO PROJETADO RUA QUERINO NUNES DA SILVA

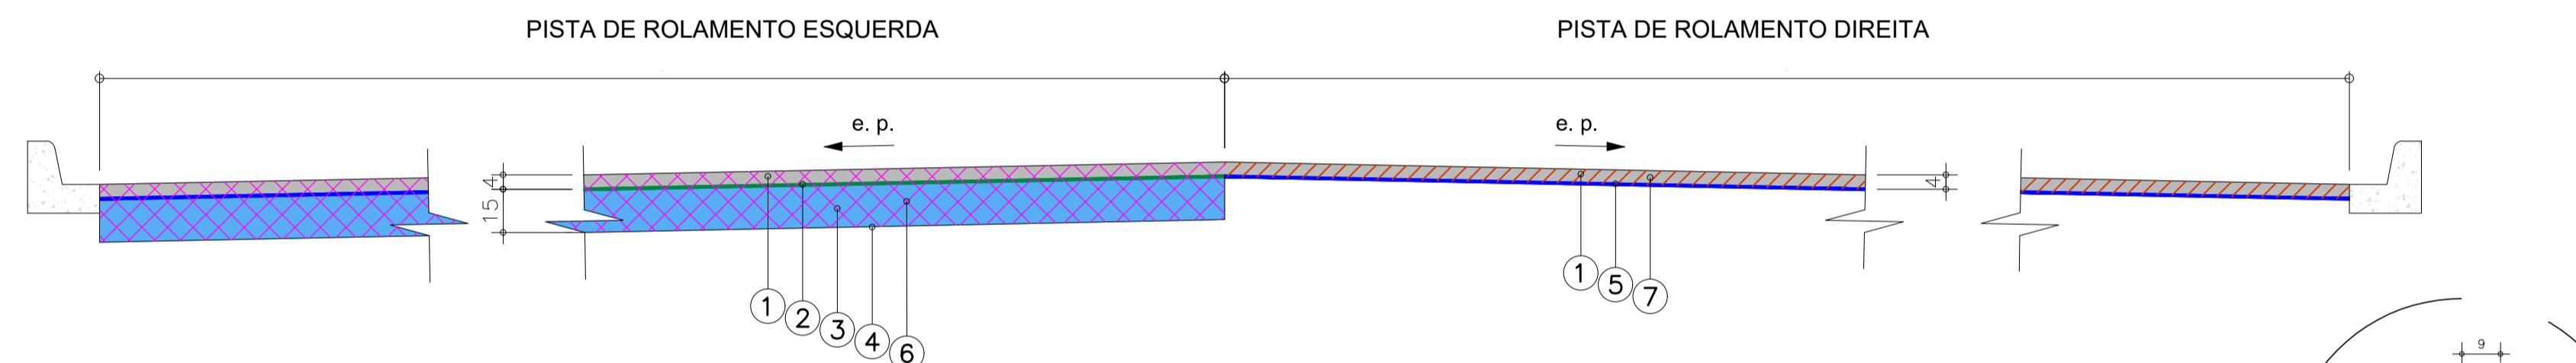

Nº	CONVENÇÕES	ESPECIFICAÇÃO
①	CONCRETO BETUMINOSO USINADO A QUENTE - FAIXA "C"	DER/SP ET-DE-P00/027
②	IMPRIMAÇÃO IMP. - CM-30 + PINTURA DE LIGAÇÃO - RR1C (—)	DER/SP ET-DE-P00/019 + DER/SP ET-DE-P00/020
③	BASE BRITA GRADUADA SIMPLES - 100% P.M.	DER/SP ET-DE-P00/007
④	REGULARIZAÇÃO DO SUBLITO - 100% PN	DER/SP ET-DE-P00/002
⑤	PINTURA DE LIGAÇÃO - RR1C (—)	DER/SP ET-DE-P00/020
⑥	DEMOLIÇÃO E REMOÇÃO DE PAVIMENTO ASFÁLTICO	DNIT 085/2006-ES
⑦	FRESAGEM DE PAVIMENTO ASFÁLTICO	DER/SP ET-DE-P00/038

SEÇÃO TIPO - PAVIMENTO PROJETADO

ESCALA 1:20

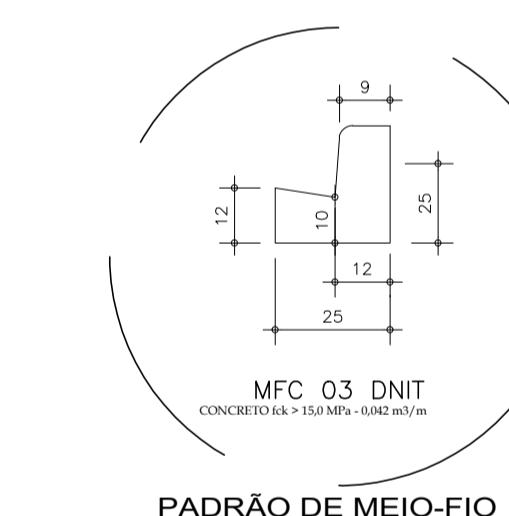

PADRÃO DE MEIO-FIO
SEM ESCALA - MEDIDAS EM CM


NOTAS

- PARA A EXECUÇÃO, AS MEDIDAS DEVEM SER CONFERIDAS NO LOCAL.
- TODAS AS MEDIDAS ESTÃO EM METRO, EXCETO ONDE INDICADO.
- O FUNDO DA CAIXA DO PAVIMENTO (SUBLEITO), DEVE ESTAR ISENTOS DE MATÉRIA ORGÂNICA.
- O LENÇOL D'ÁGUA SUBTERRÂNEO DEVERÁ ESTAR REBAIXADO A PELÔ MENOS 1,50m EM RELAÇÃO A COTA DE FUNDÃO DO PAVIMENTO, CASO SEJA VERIFICADO NÍVEL D'ÁGUA A UMA PROFUNDIDADE INFERIOR, RECOMENDA-SE A IMPLANTAÇÃO DE DRENOS PROFUNDOS.
- NO CASO DE OCORRÊNCIA DE MATERIAL ORGÂNICO E/OU EXPANSIVO, DEVERÁ SER CONSULTADA A ORIENTAÇÃO GEOTÉCNICA PARA CADAS CASO, RECOMENDA-SE, A PRIORI, A SUBSTITUIÇÃO DO SOLO LOCAL POR 1,00m DE RACHÃO, A CRITÉRIO DA FISCALIZAÇÃO.


00	EMISSÃO INICIAL	12/07/2022	SERGIO
REV.	DESCRIÇÃO	DATA	POR

ESTE DOCUMENTO É DE PROPRIEDADE DA PREFEITURA MUNICIPAL E NÃO PODE SER REPRODUZIDO OU USADO PARA QUALQUER FINALIDADE DIFERENTE DAQUELA PARA A QUAL ESTÁ SENDO FORNECIDO

Faixa Dupla contínua - LFO-3 | ESCALA: S/E

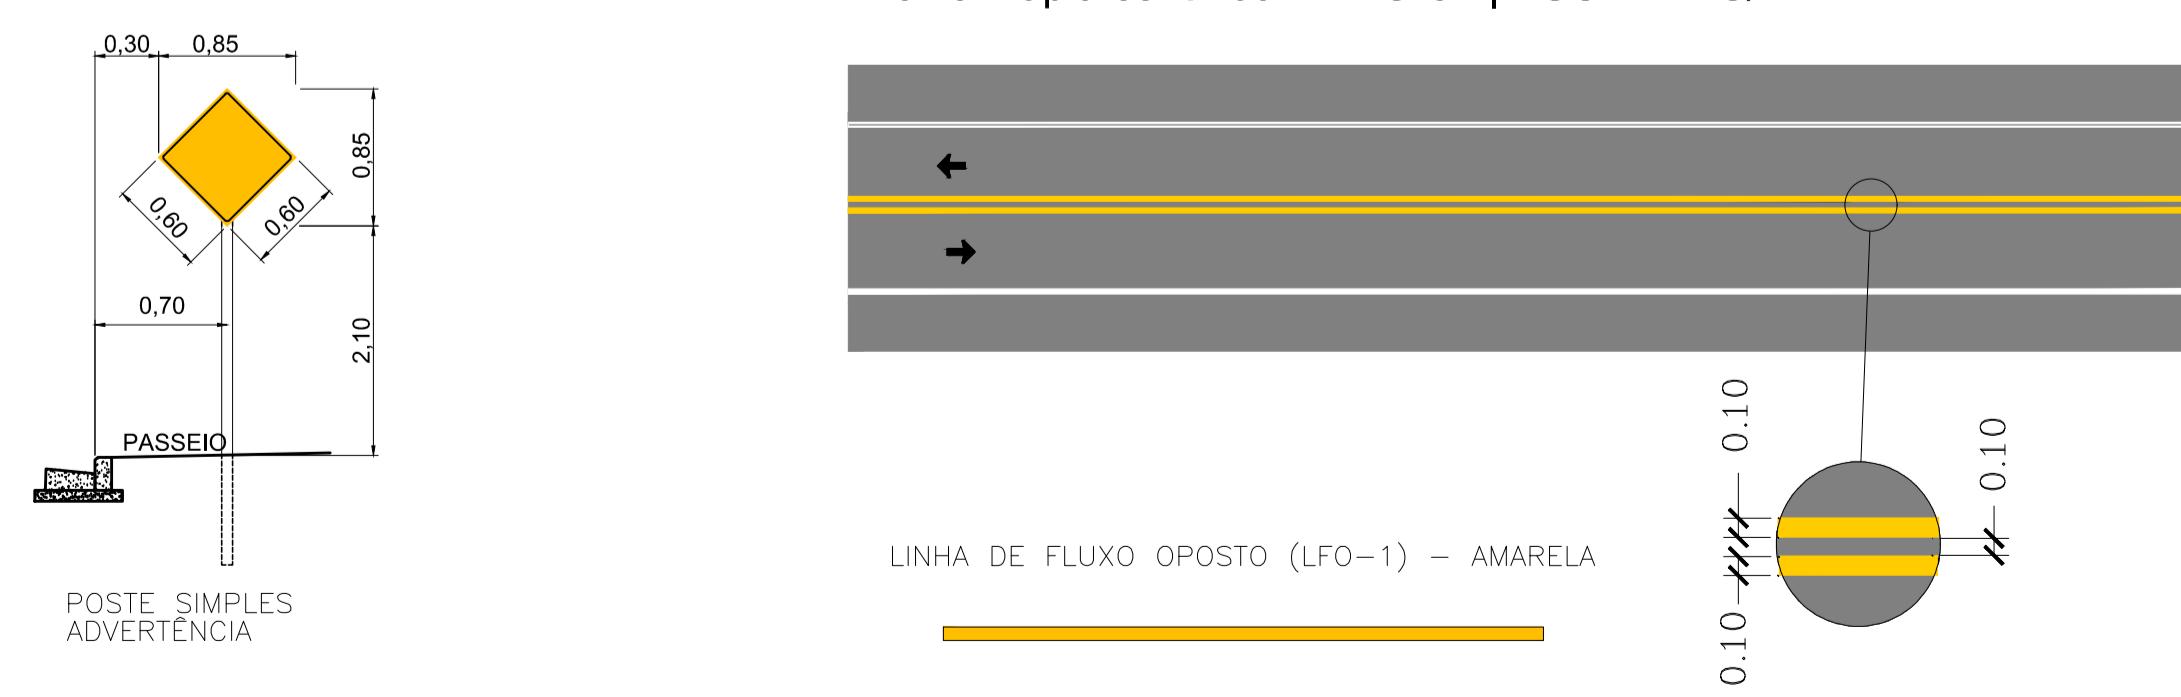

DETALHE DE SINALIZAÇÃO HORIZONTAL E VERTICAL
SEM ESCALA

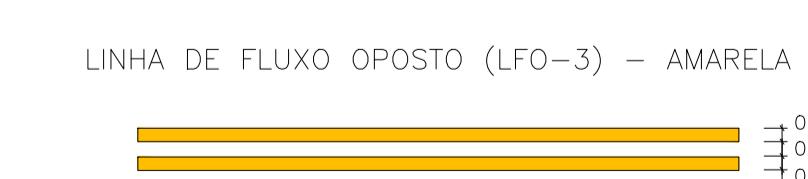

DEAN ALVES MARTINS
Prefeito do Município de Sete Barras

SERGIO RICARDO MUNIZ
CREA-SP N° 5060513627

PREFEITURA MUNICIPAL DE SETE BARRAS

EMPREENDIMENTO
RECAPEAMENTO ASFÁLTICO DE TRECHO DA RUA QUERINO NUNES DA SILVA

ENDEREÇO
RUA QUERINO NUNES DA SILVA, JD. NOSSA SENHORA APARECIDA - SETE BARRAS /SP

TÍTULO
PROJETO DE INFRAESTRUTURA

RESPONSÁVEL SERGIO R. MUNIZ	ART/IRR INDICADA	DESENHO VISTO	APROV. <td></td>	
ESCALA INDICADA	Nº DO PT DATA	VISTO ARQUIVO	FOLHA REV.	
12/07/2022	RECAPEAMENTO - QUERINO NUNES DA SILVA R02	01/01 00		