

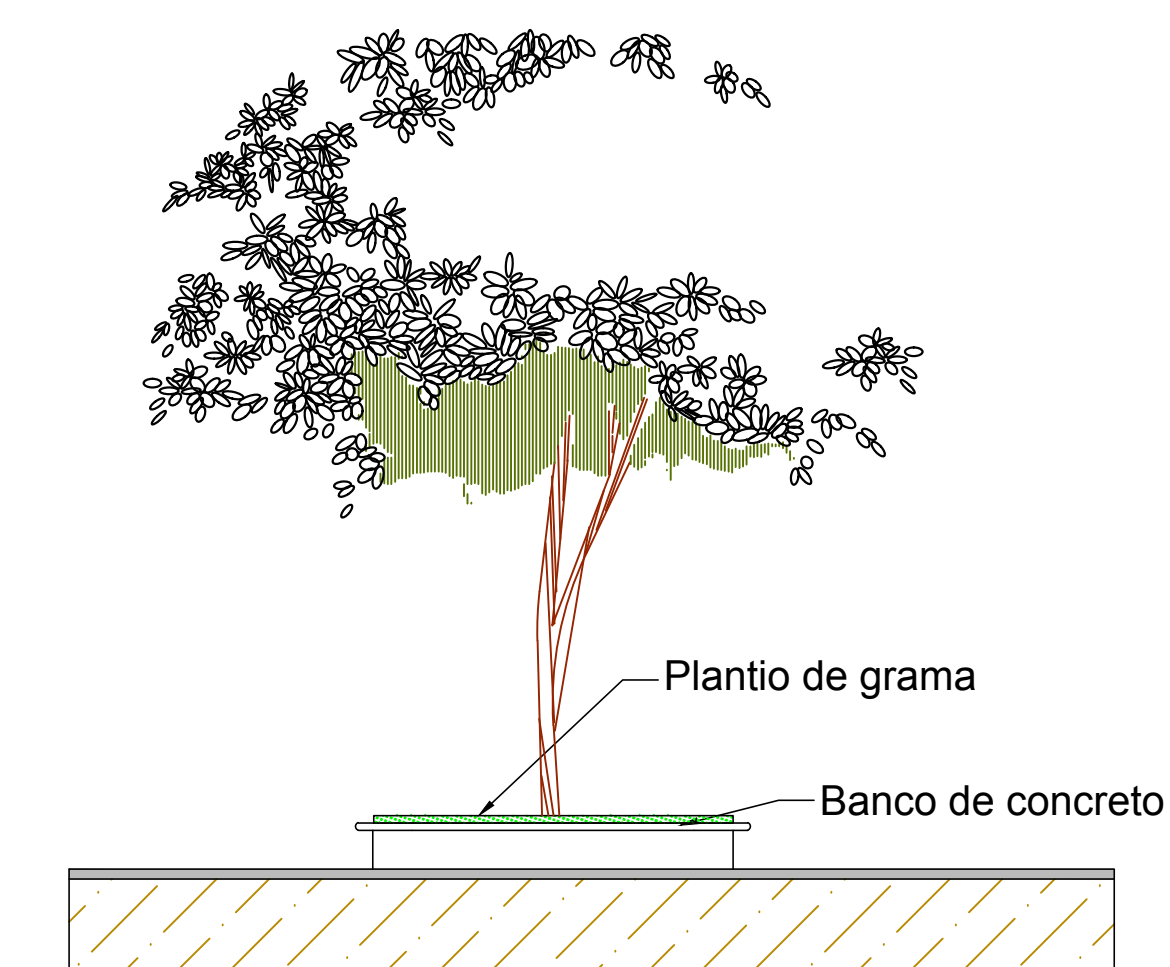
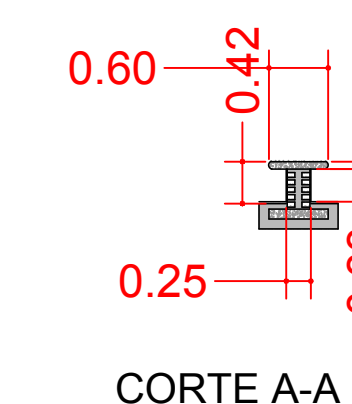
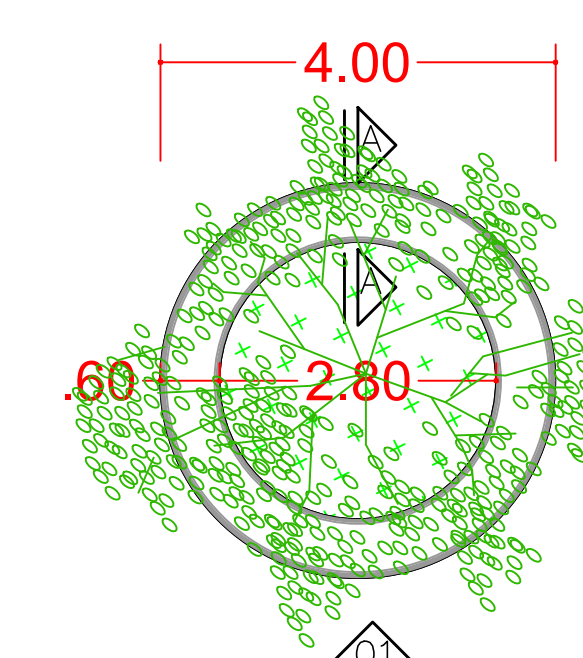
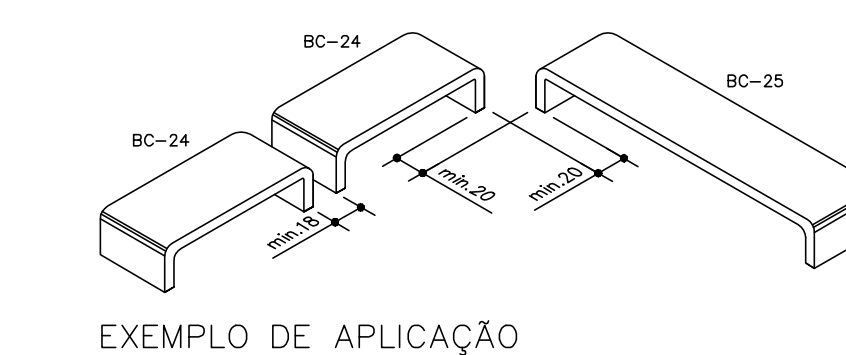
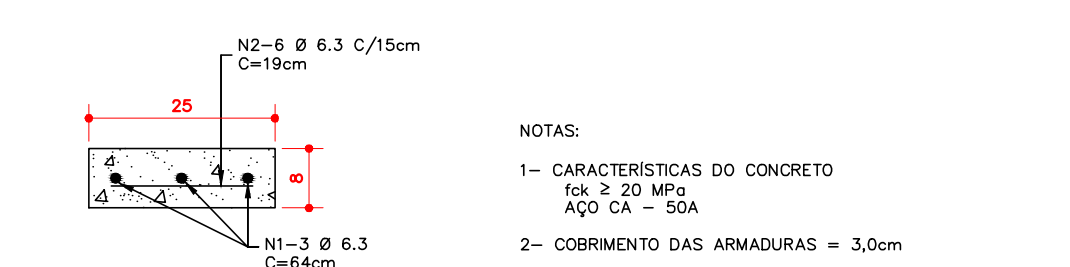
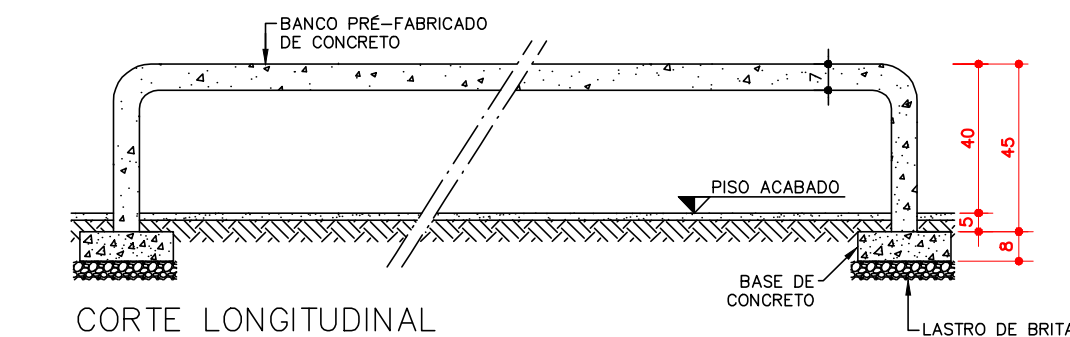
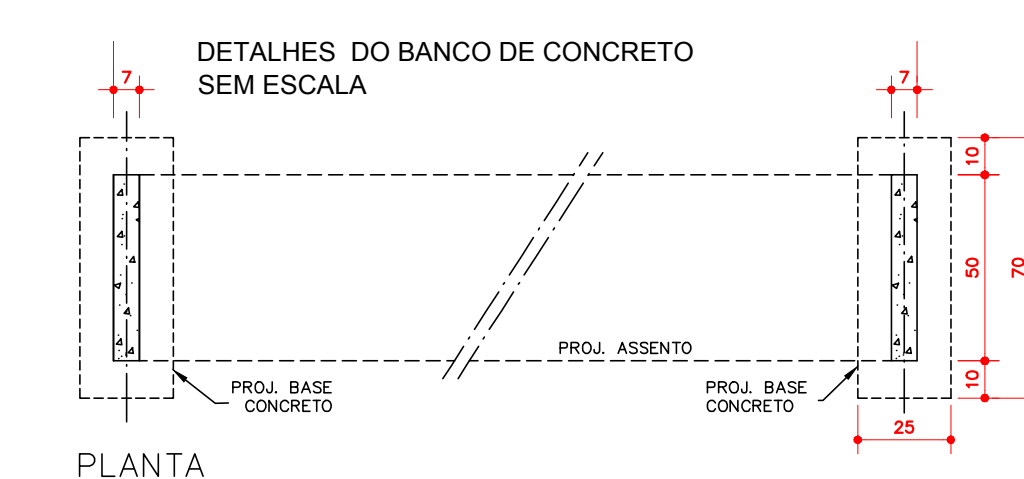
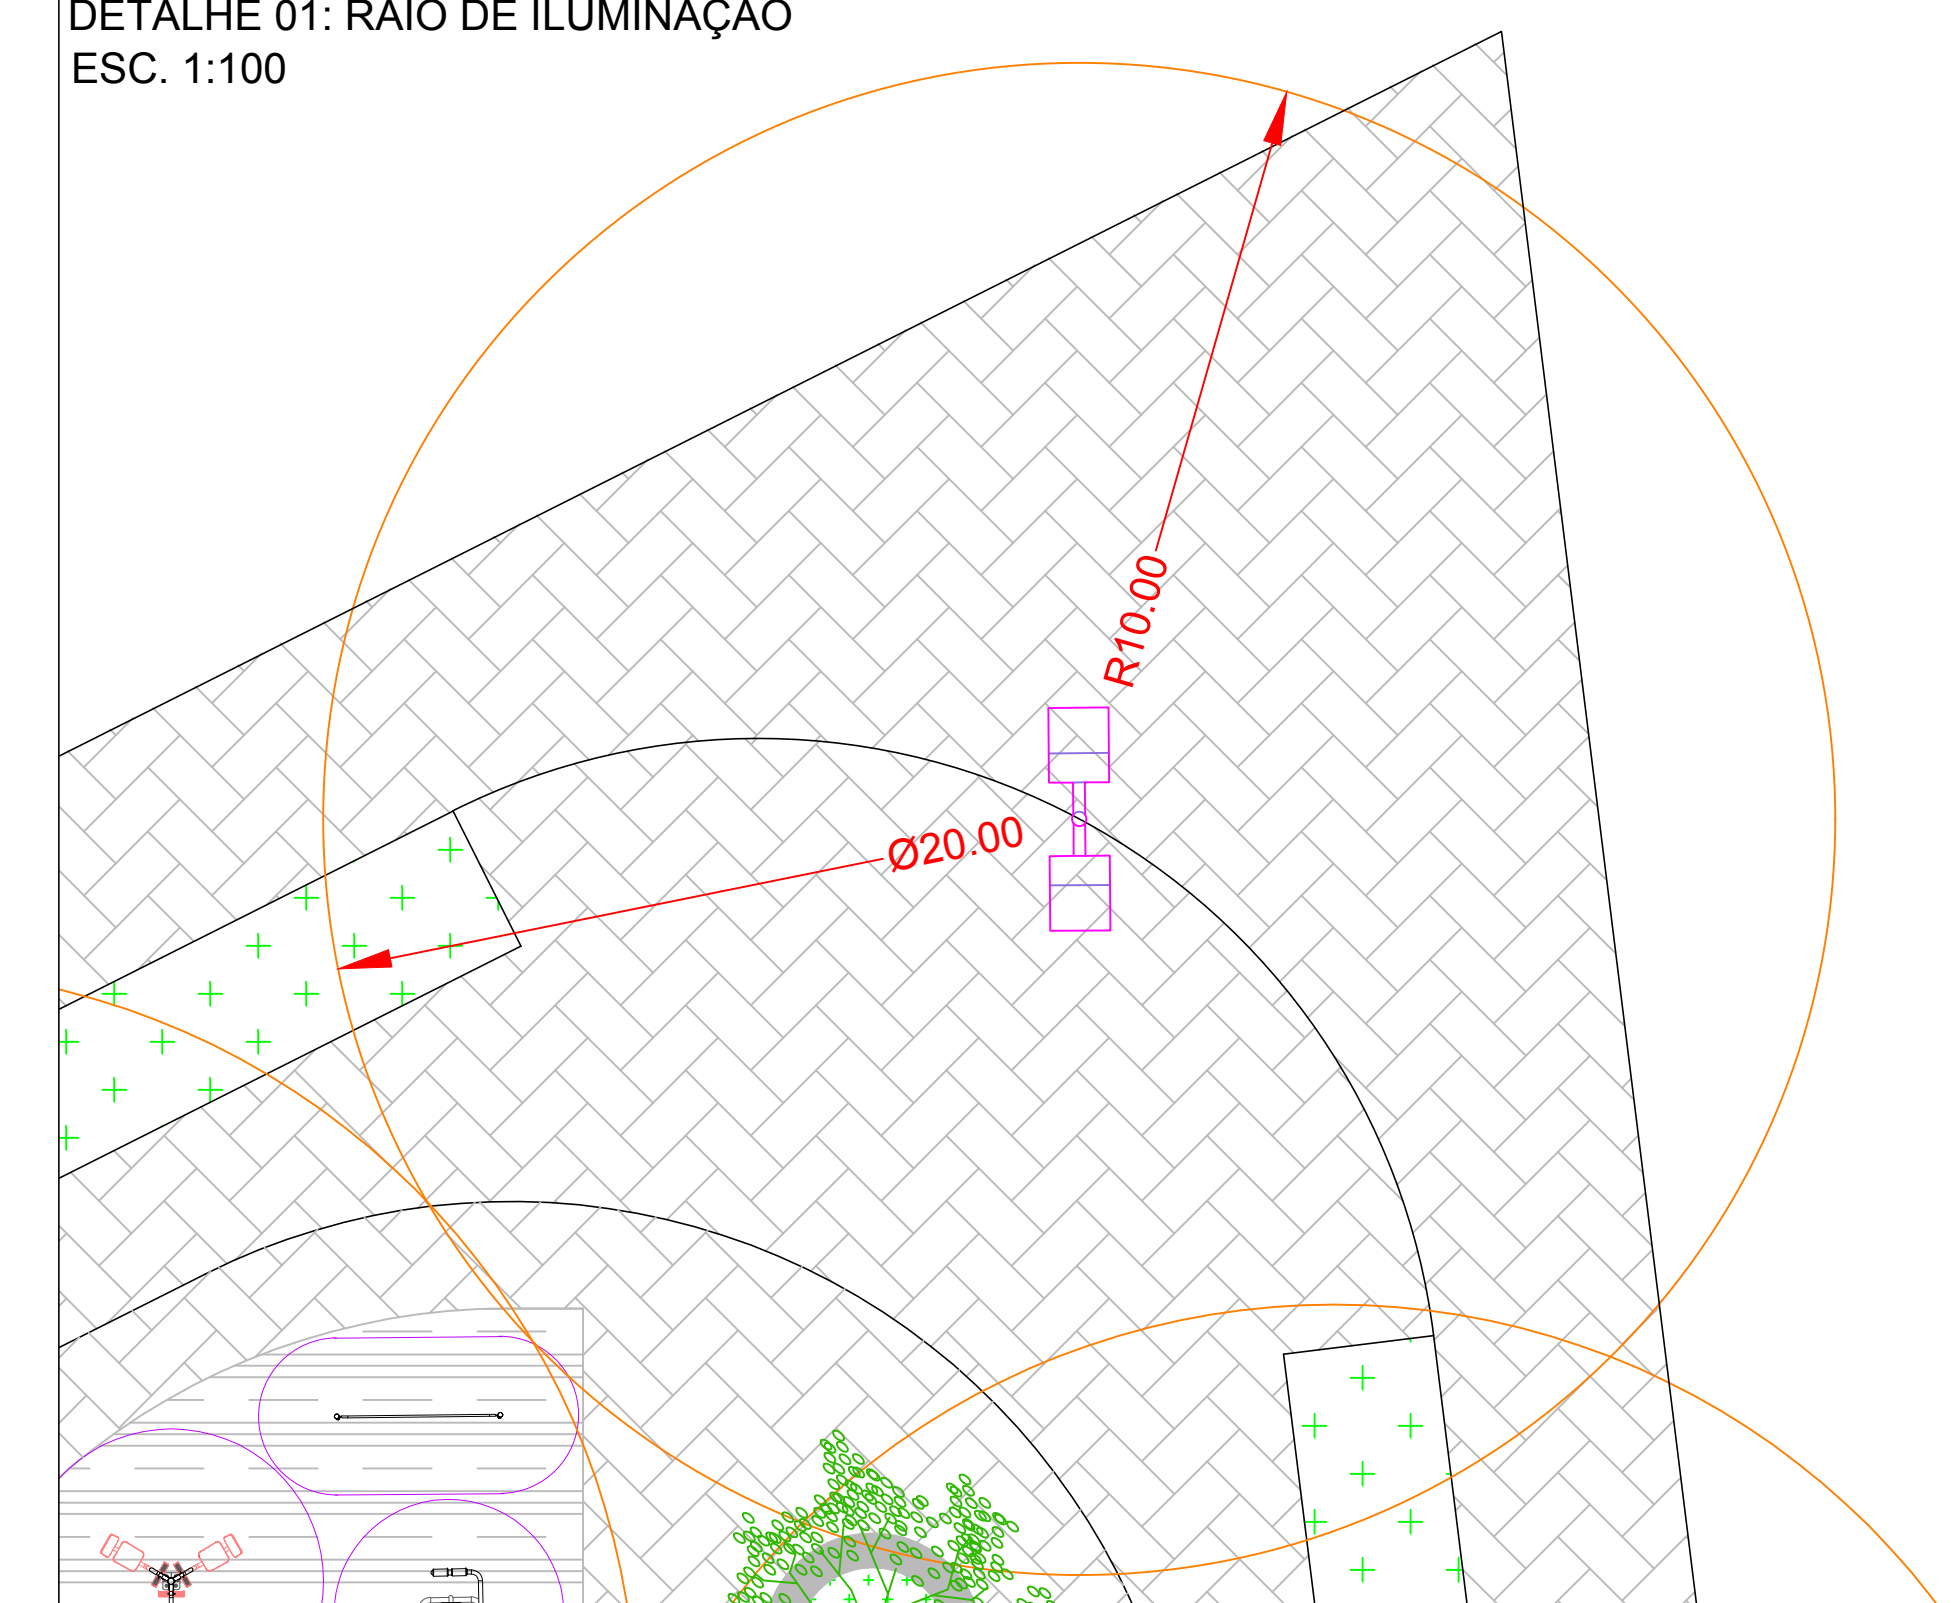
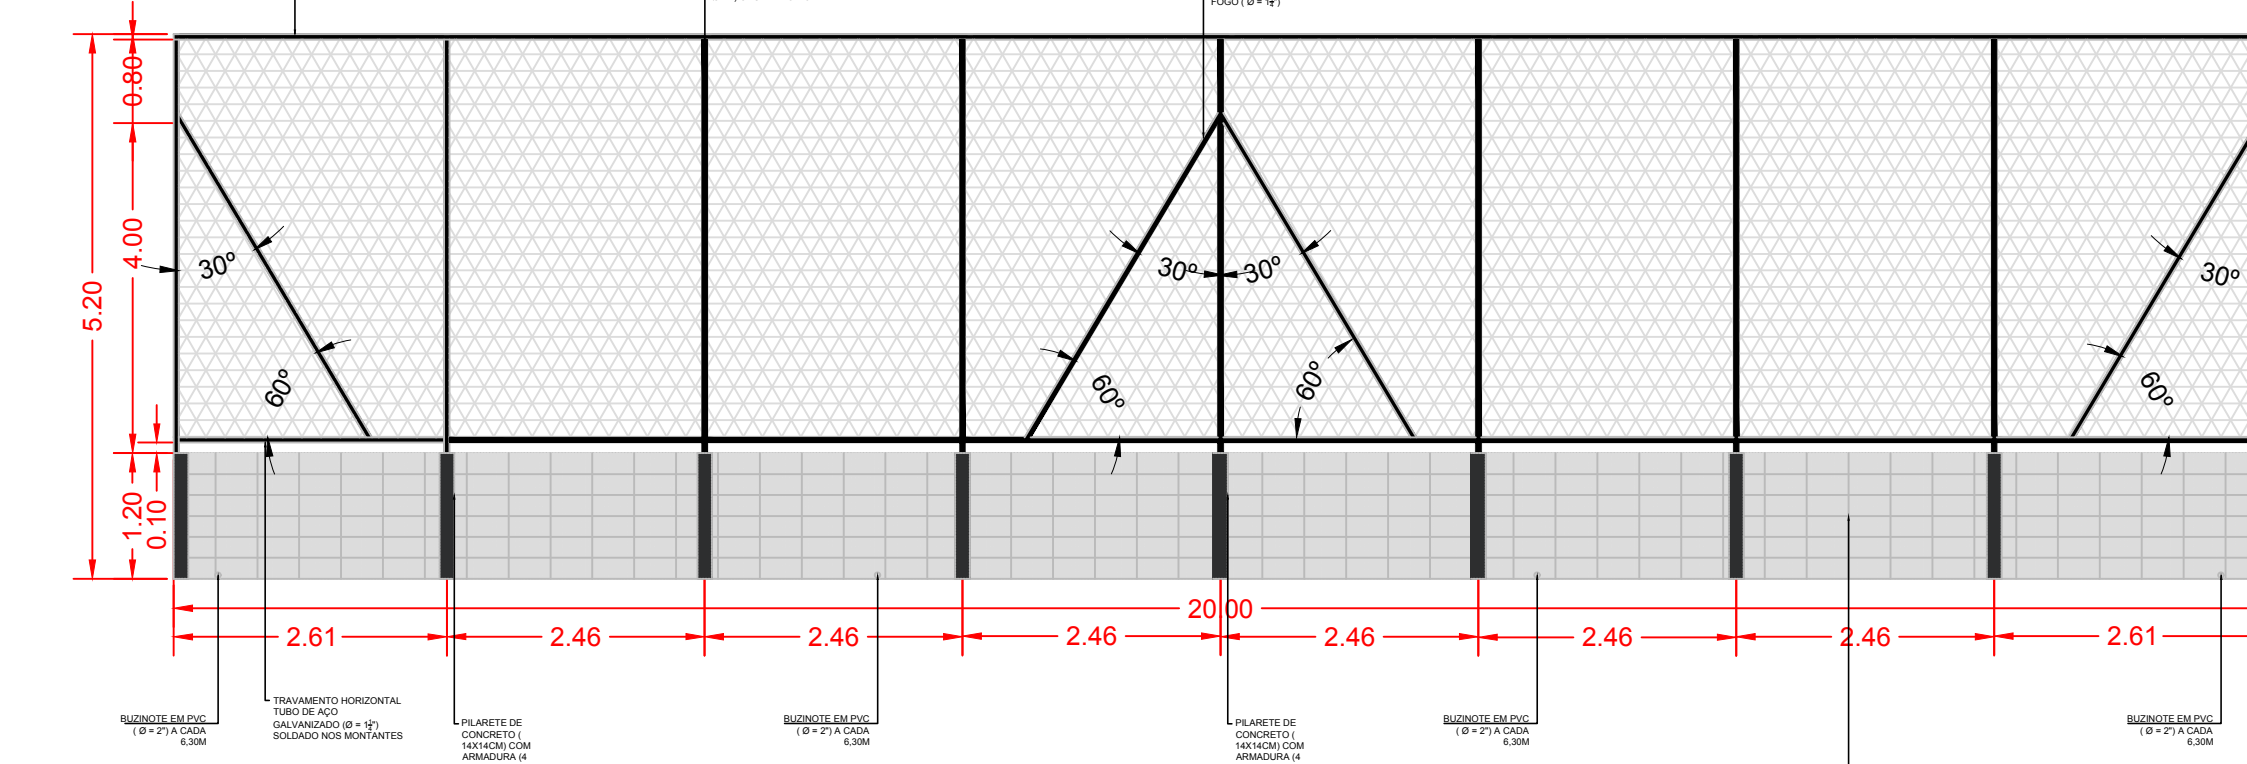
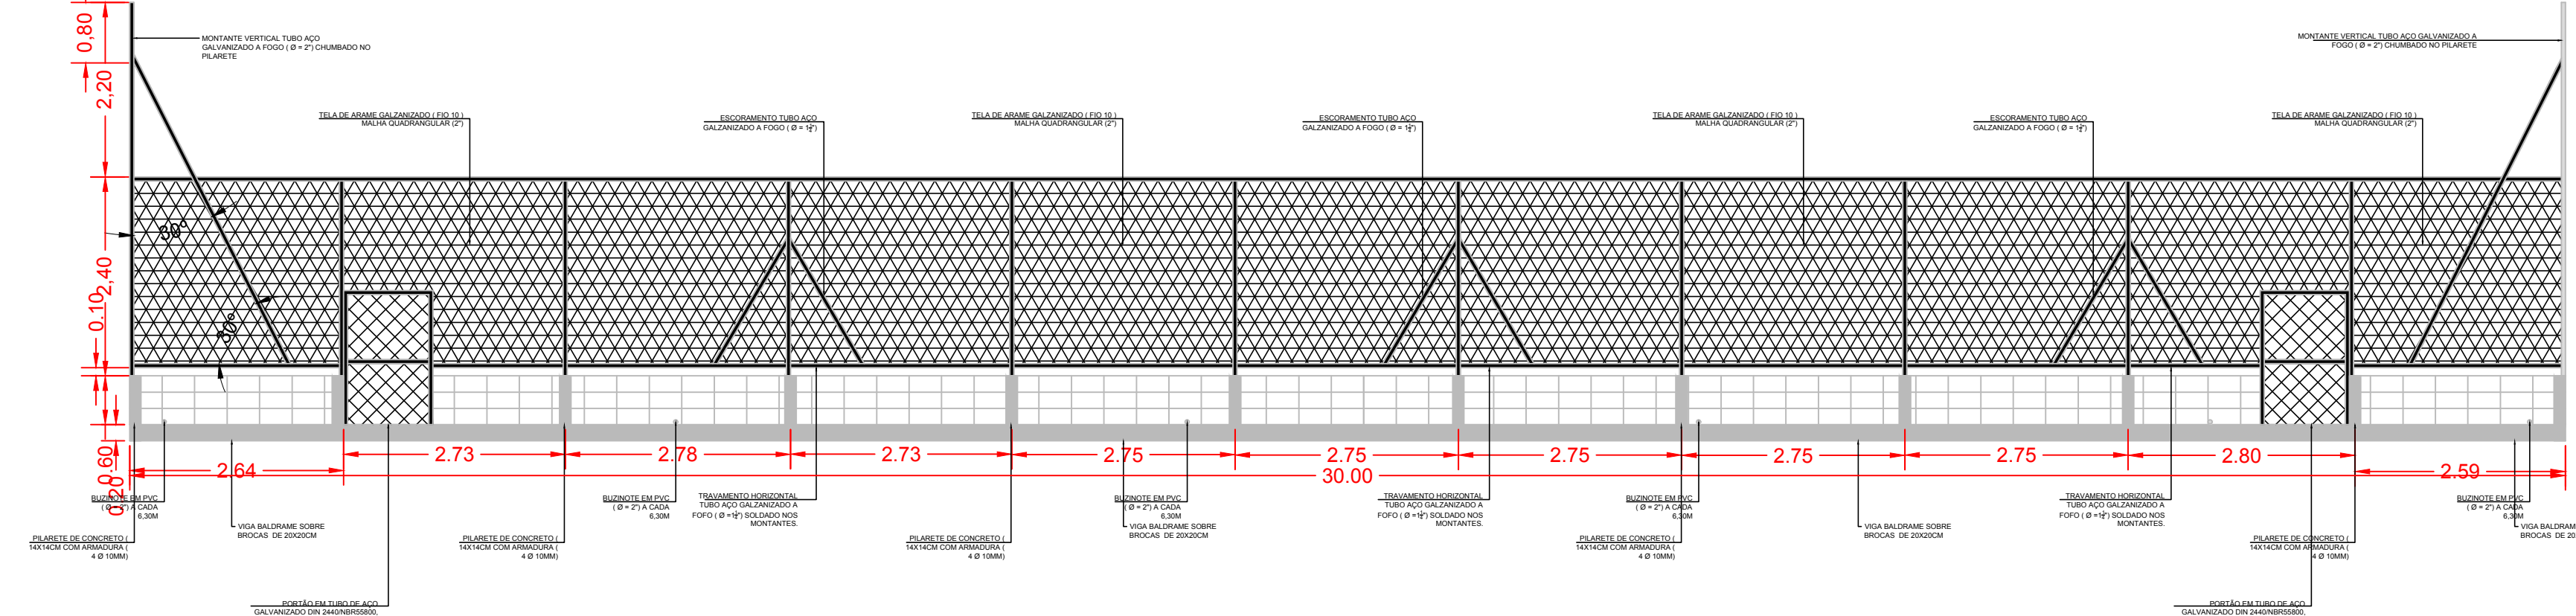
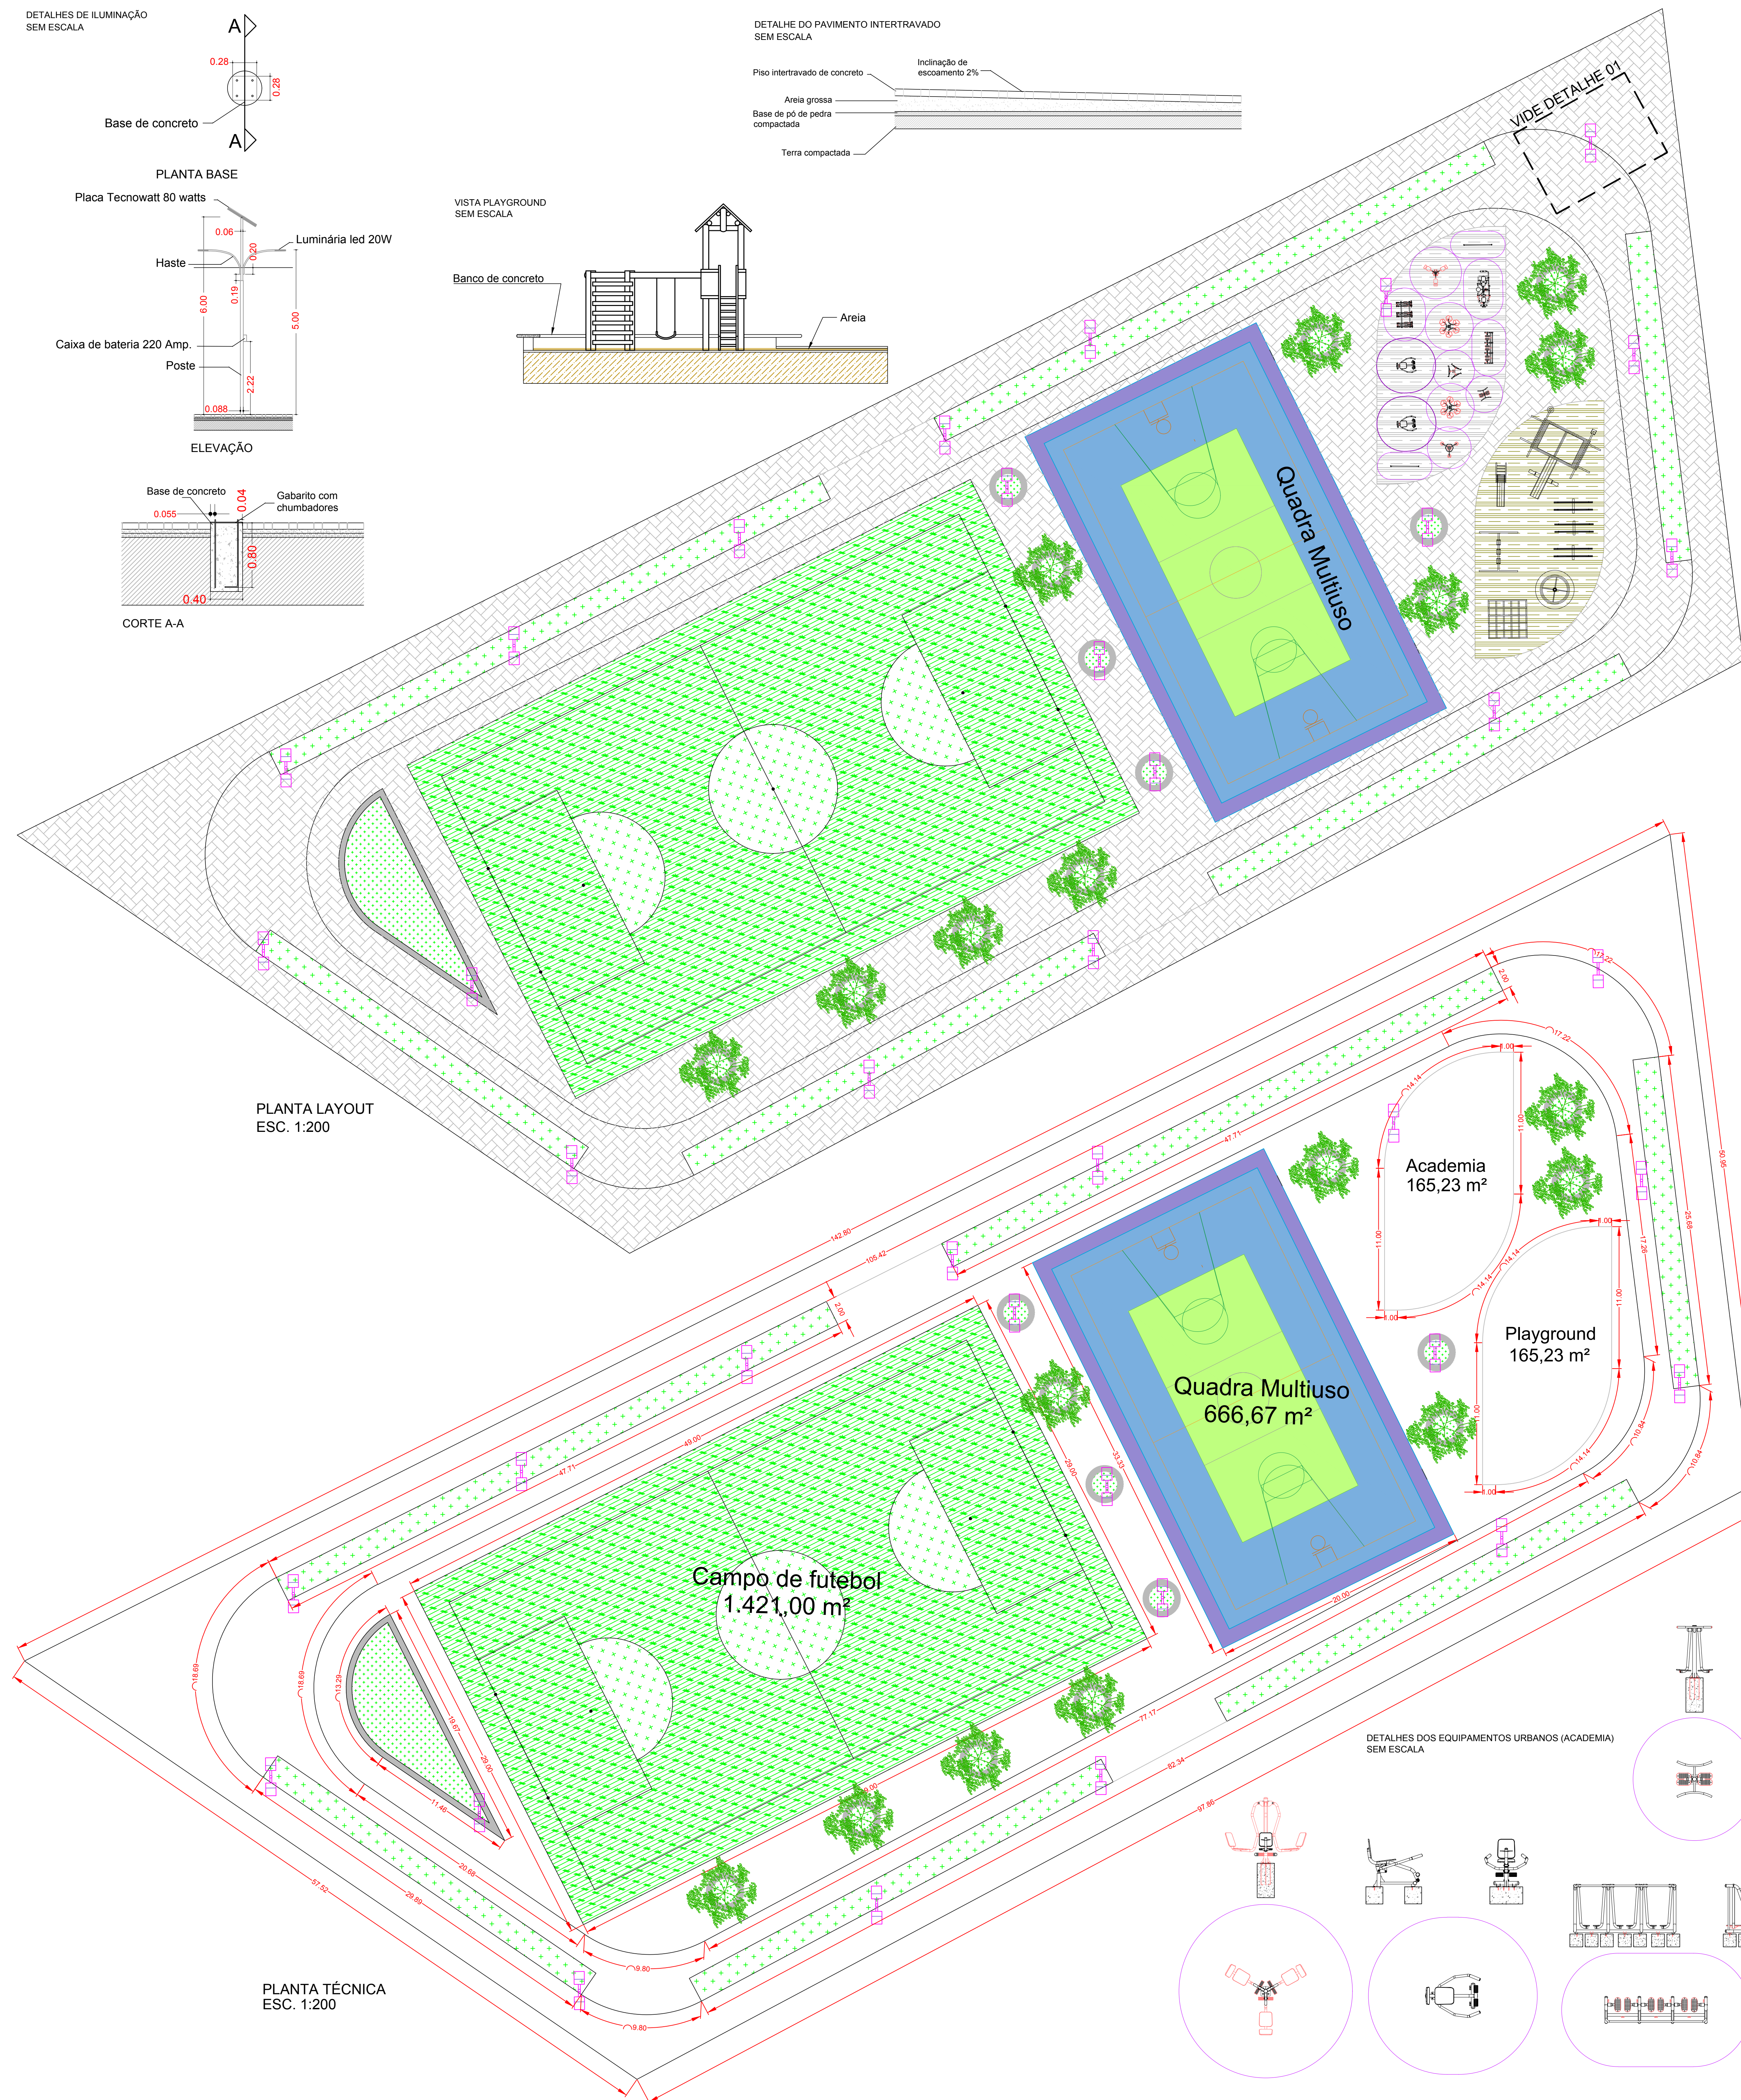
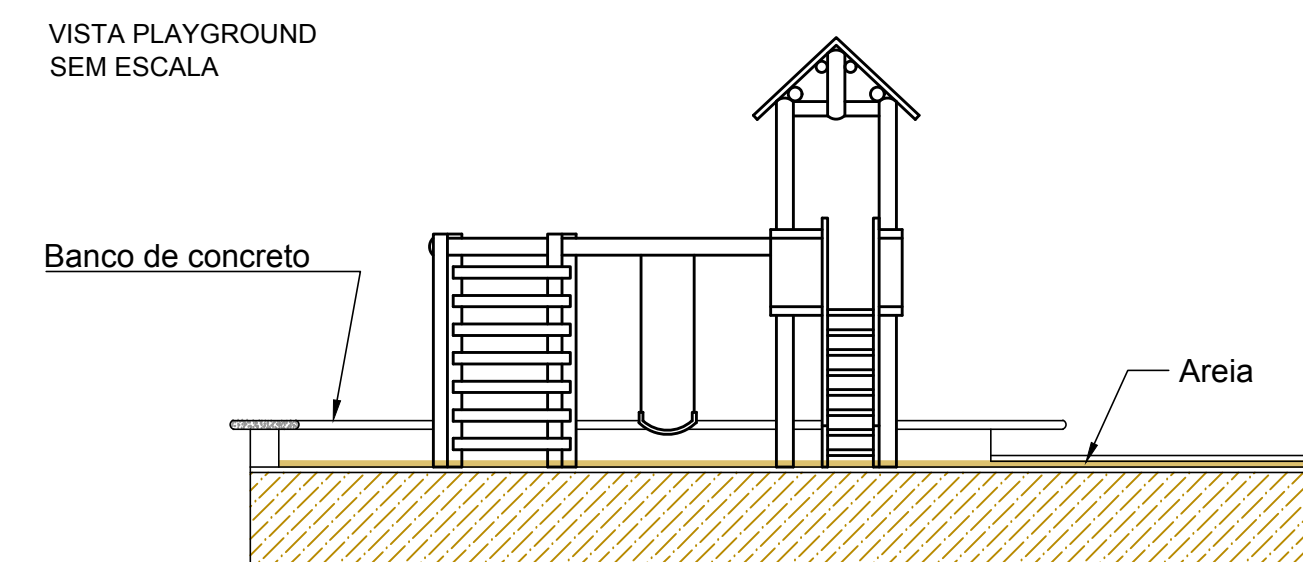
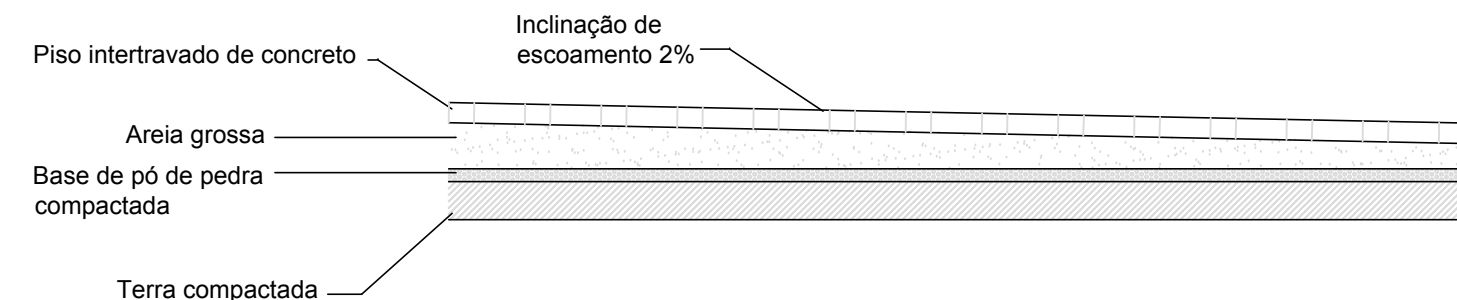
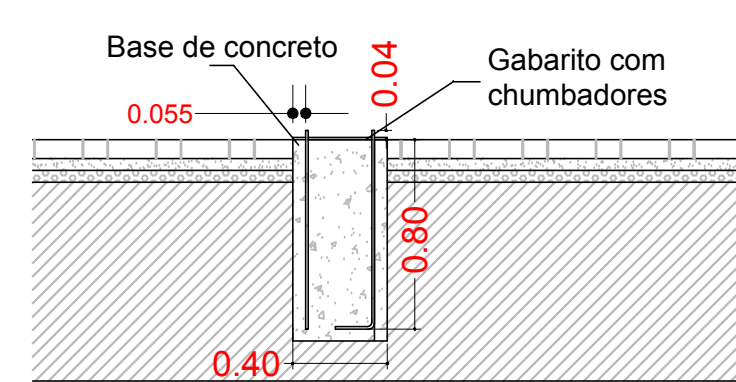
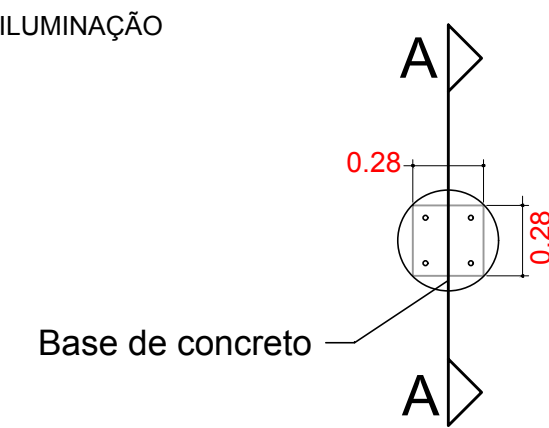
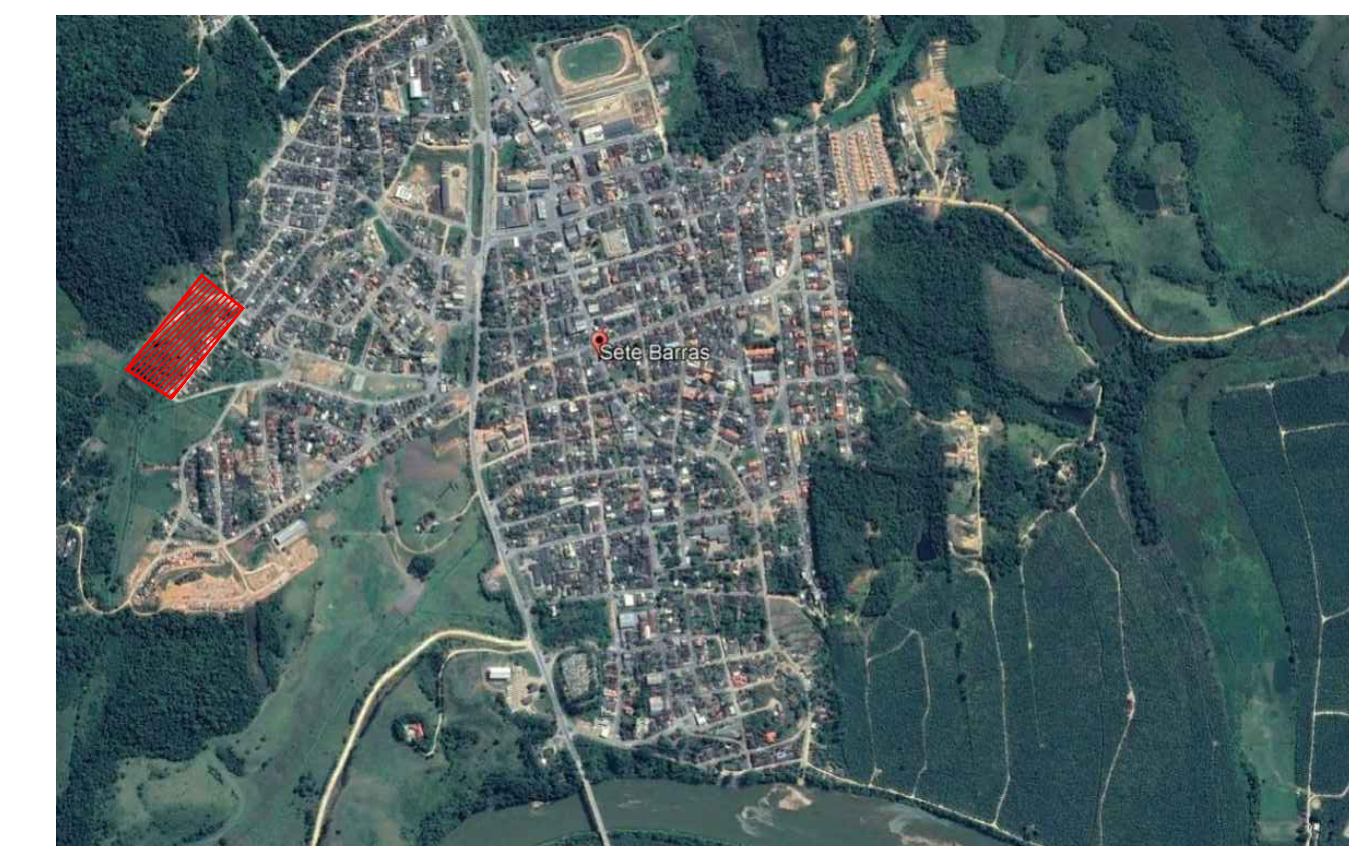


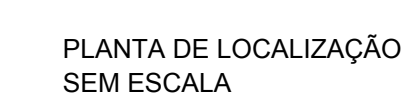

VISTA 01 BANCO CONTÍNUO

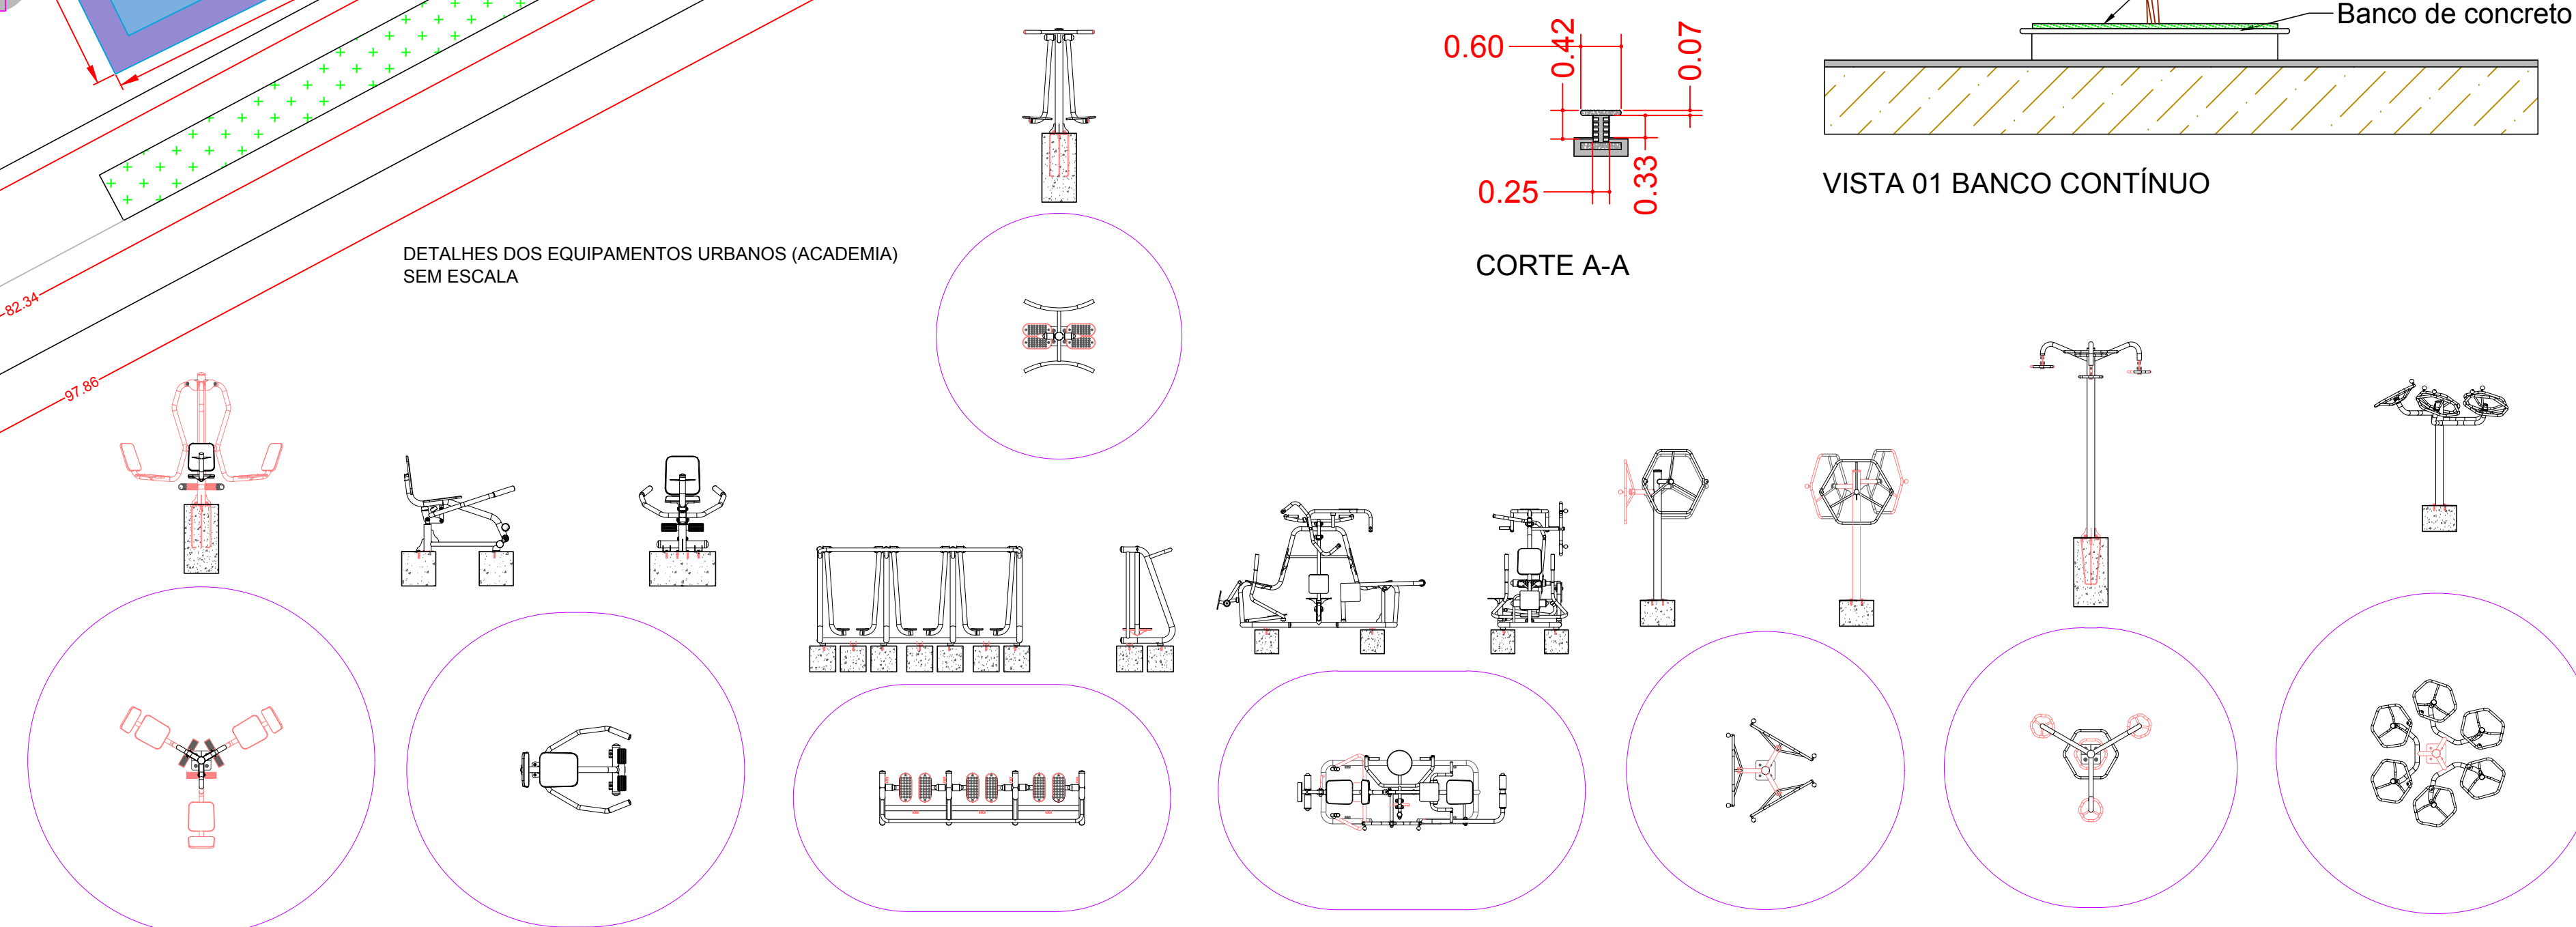

RESPONSÁVEIS PELO PROJETO:

DEAN ALVES MARTINS
Prefeito Municipal

Responsável Técnico

PROponente	PREFEITURA MUNICIPAL DE SETE BARRAS	LOCAL
CONcedente	FID - FUNDO DE INTERESSES DIFUSOS	SETE BARRAS-SP
PROjeto	PARQUE ESPORTIVO E RECREATIVO DE SETE BARRAS	ESC.
TÍTULO	PROJETO BÁSICO E DETALHAMENTOS	INDICADAS



PREFEITURA MUNICIPAL DE SETE BARRAS
Rua José Lopes, 35 - CENTRO
CEP 11910-000
Sete Barras - SP

REV.

ÚNICA