
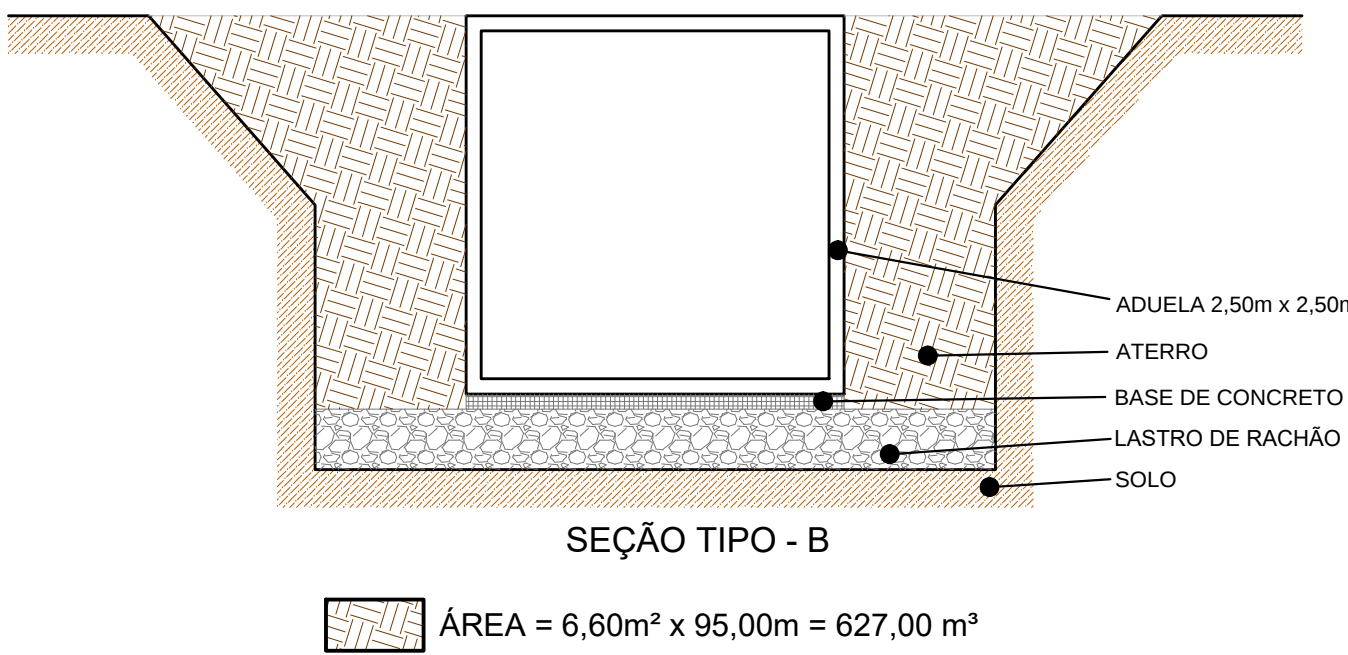
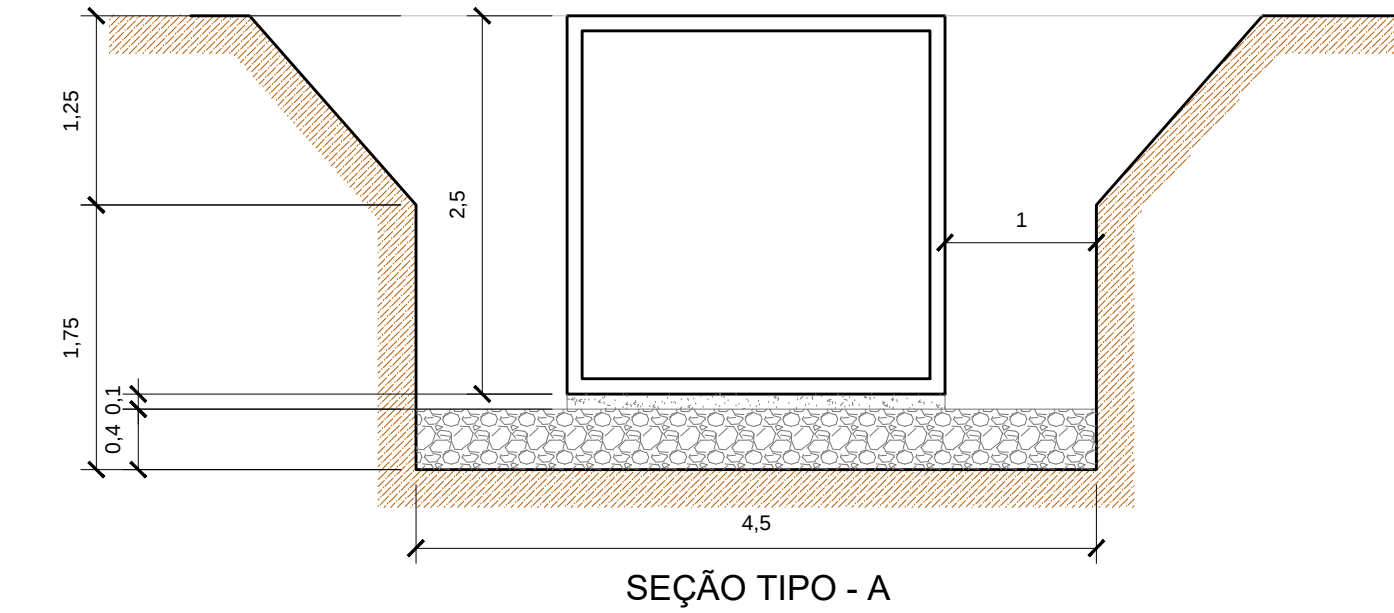





PLANTA IMPLANTAÇÃO - CANALIZAÇÃO

ESC.: 1:400

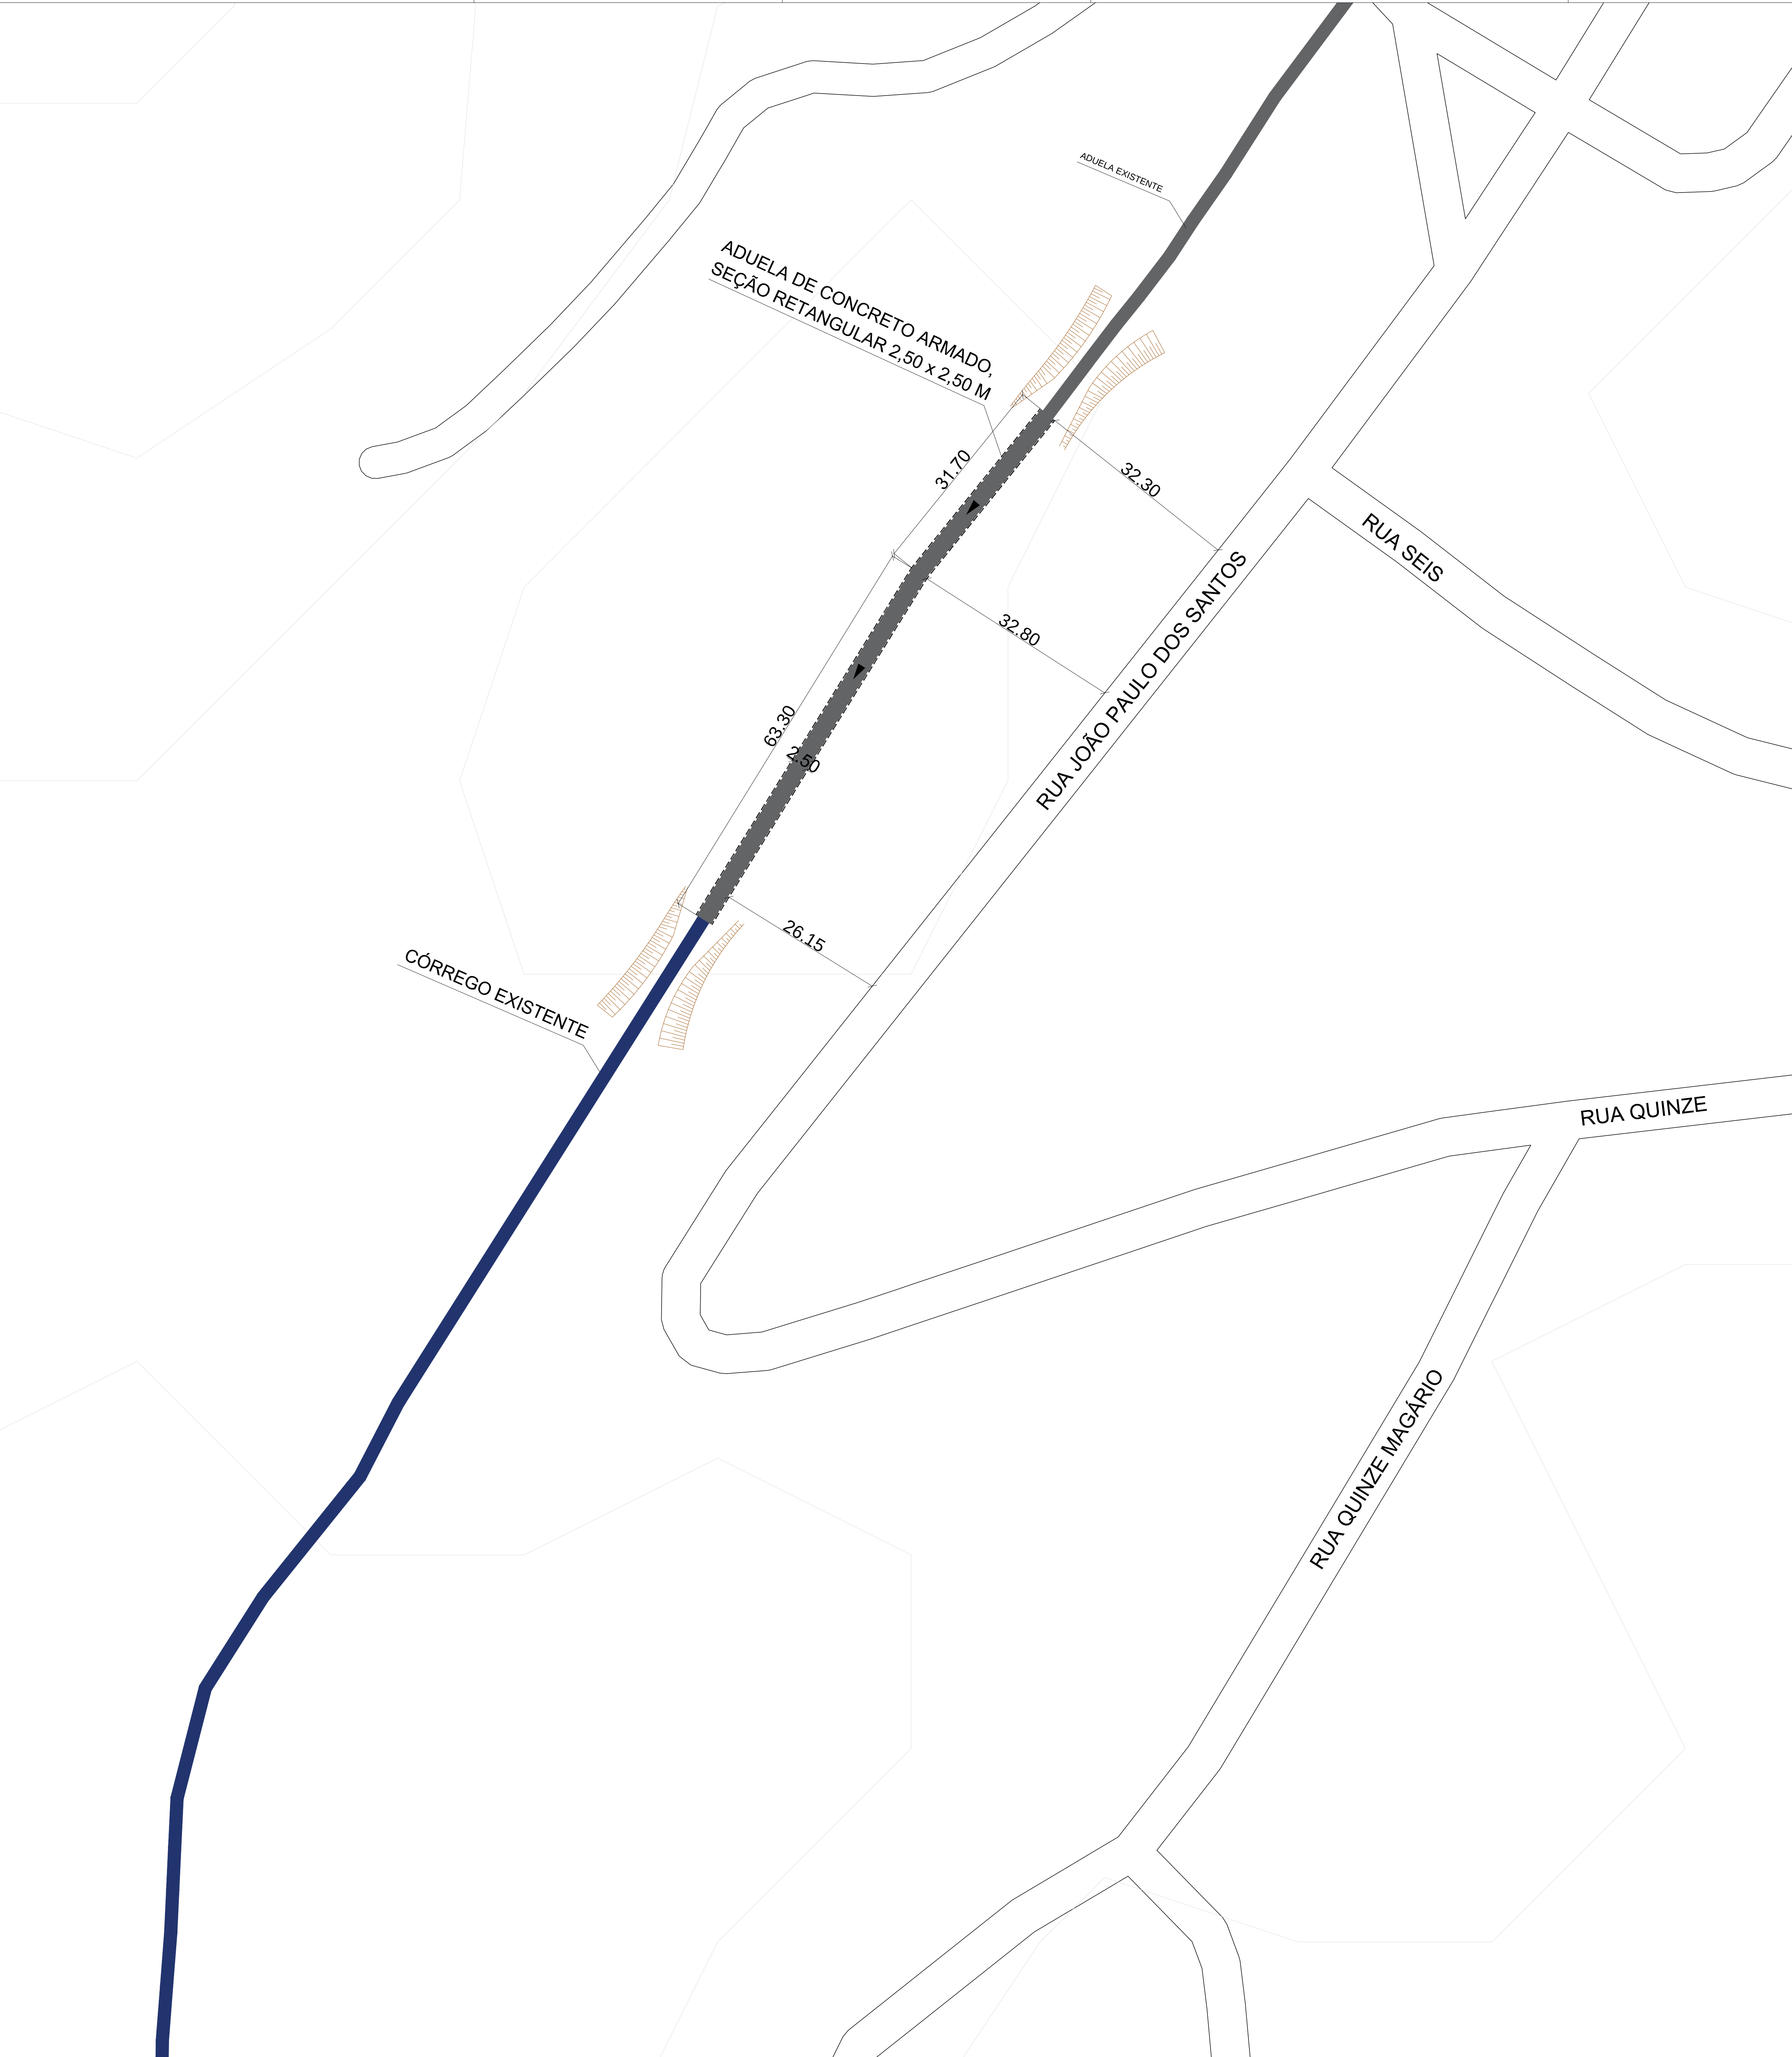


MEMÓRIA DE CÁLCULO DA ESCAVAÇÃO DE VALAS

ESC.: 1:50

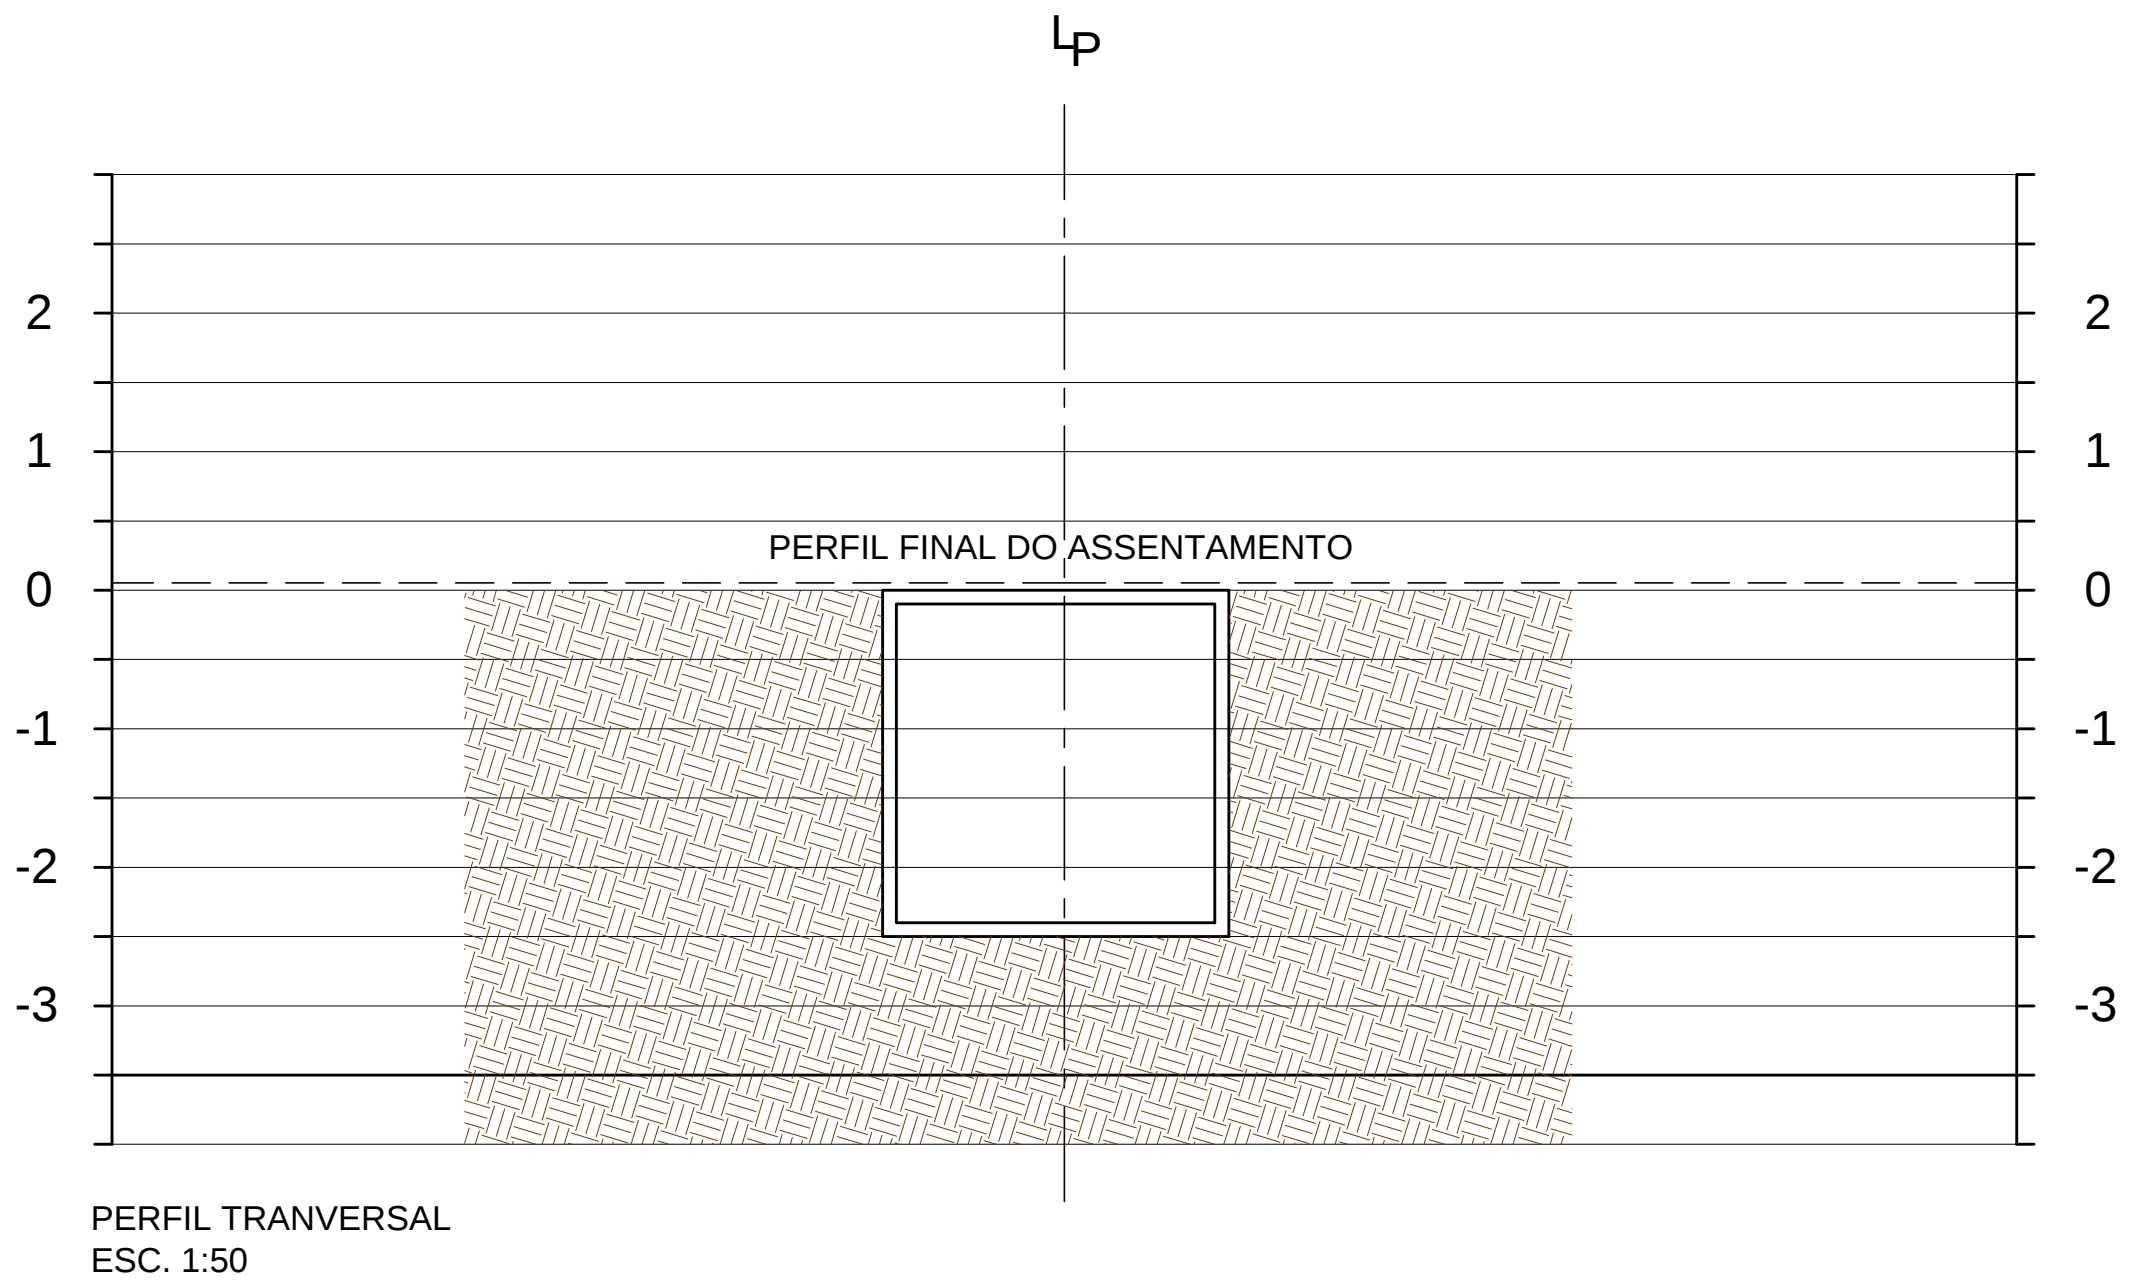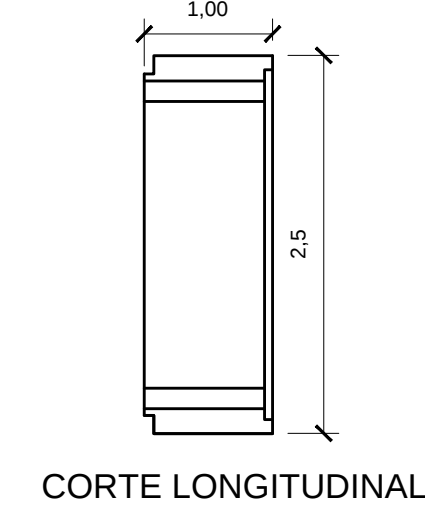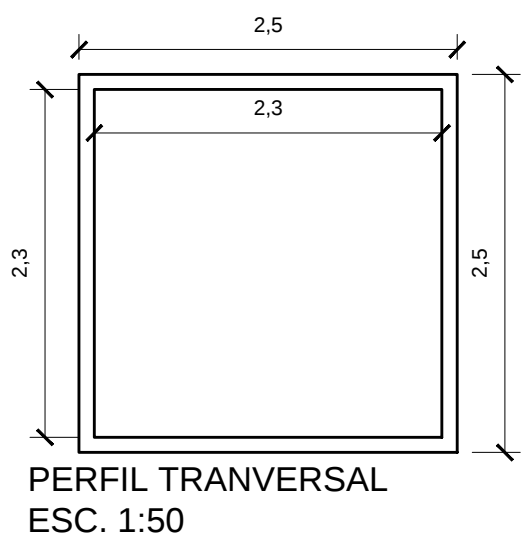

DETALHE TÍPICO DE ASSENTAMENTO DE TUBOS

ESC. 1:50

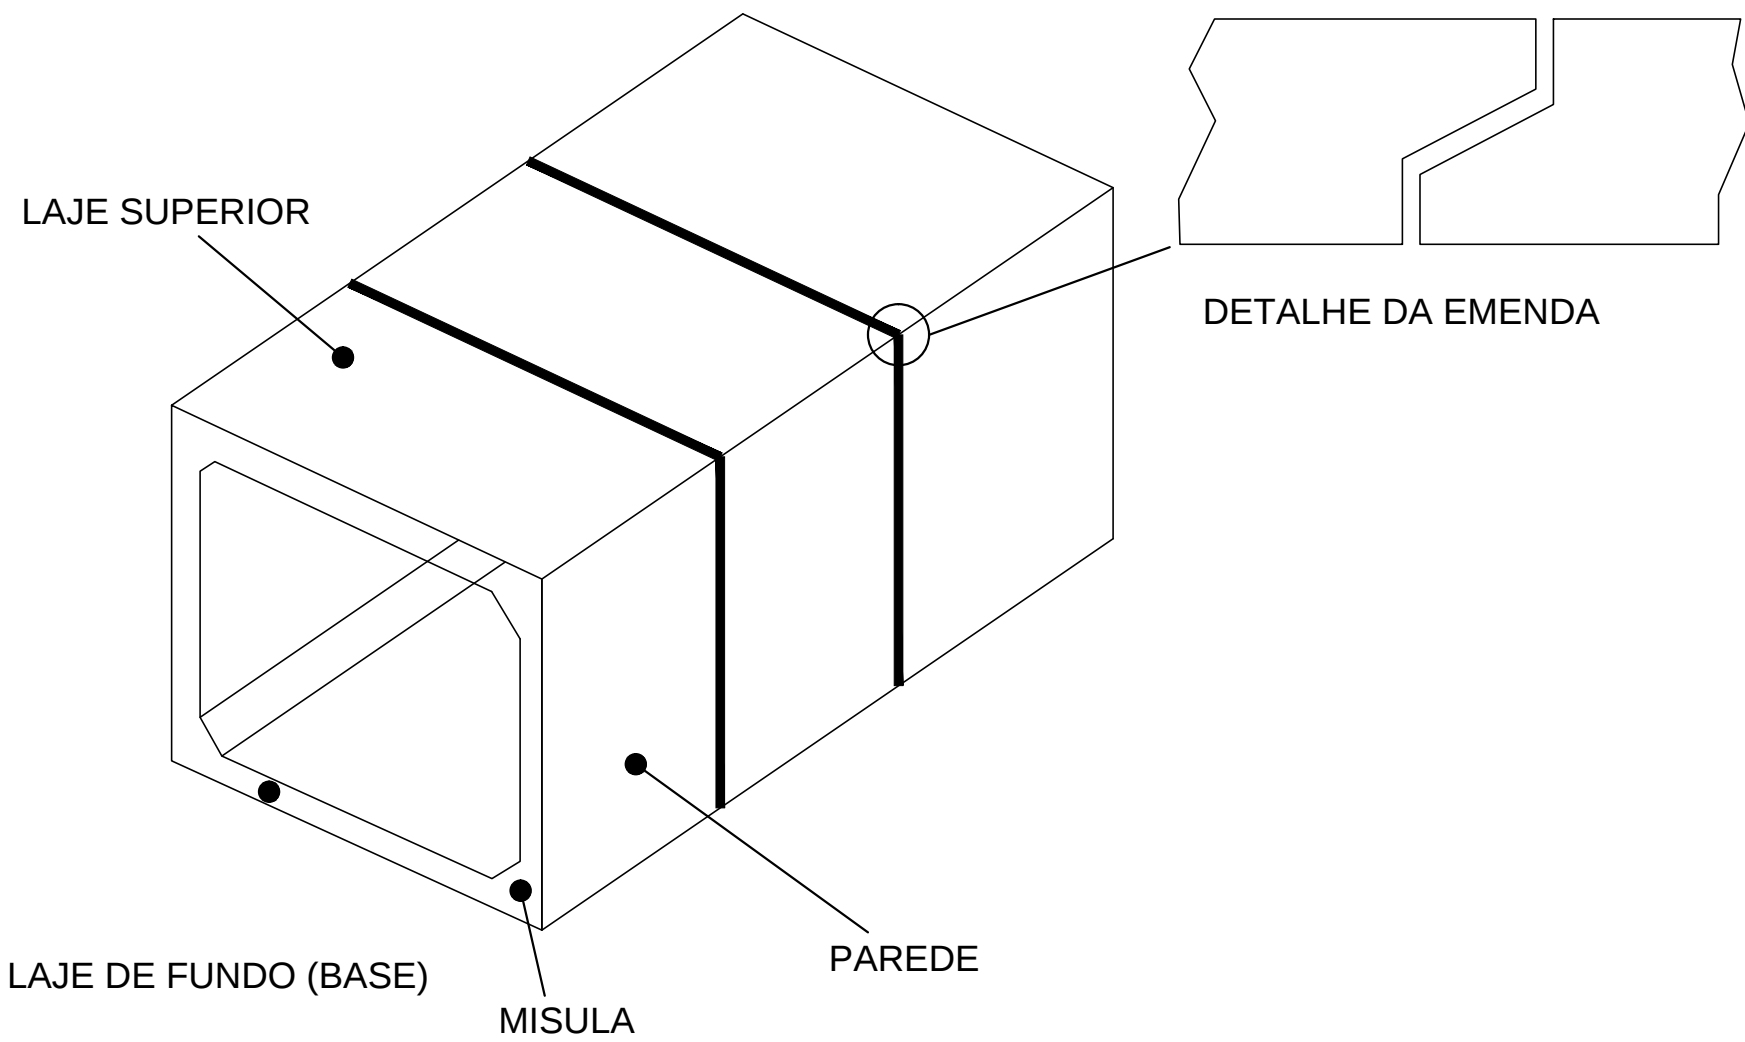

DETALHE ADUELAS S/ESC.

NOTAS GERAIS:

- 1-DIMENSÕES E ELEVAÇÕES EM METROS, DIÂMETROS EM MILÍMETROS.
- 2-AS TUBULAÇÕES PROJETADAS SERÃO EM CONCRETO ARMADO, CLASSE PA-2, CONFORME NBR 8890/03 EXCETO ONDE INDICADO.
- 3-AS COTAS DOS DISPOSITIVOS EXISTENTES DEVERÃO SER CONFIRMADAS DURANTE A EXECUÇÃO DAS OBRAS.
- 4-AS REDES E DISPOSITIVOS DE DRENAGEM EXISTENTES A SEREM UTILIZADOS DEVERÃO SER LIMPOS E DESASSOREADOS.
- 5-PRELIMINARMENTE A IMPLANTAÇÃO DAS REDES DE DRENAGEM PROJETADAS, DEVERÃO SER VERIFICADAS E CADASTRADAS TODAS AS INTERFERÊNCIAS EXISTENTES.
- 6-TODA A DRENAGEM QUE INTERFERIR COM O PROJETO SERÁ REMOVIDA E/OU ADAPTADA.
- 7-OS RAMAIS DE LIGAÇÃO DAS BOCAS DE LOBO, POSSUEM INCLINAÇÃO DE 0,5% E DIÂMETRO DE 500mm, EXCETO ONDE INDICADO.
- 8-OS COMPRIMENTOS DOS DRENOS DE DREIMENTO INDICADOS EM PLANTA SÃO DE 5m PARA CADA LADO DA CAIXA.
- 9-ALTURA MÍNIMA DAS CAIXAS DE CAPTAÇÃO SERÁ DE h=1,50m.
- 10-INCLINAÇÕES MÍNIMAS DAS TUBULAÇÕES DE 0,5%.

NOTA: As valas deverão ser escavadas manual ou mecanicamente, de jusante para montante, de acordo com a largura, o alinhamento e as cotas indicadas de acordo com as instruções da SUPERVISÃO. Quando da utilização de manta geotêxtil, a mesma será disposta na vala, anteriormente ao lançamento dos materiais drenantes; após serão procedidos as operações de fechamento e costura da manta, com o trespassado indicado pela SUPERVISÃO. As valas deverão ser abertas de jusante para montante, a fim de evitar o empocamento de água. Todos os materiais de enchimento deverão ser corretamente adensados hidráulicamente, com a utilização de vibrador para areia e cascalho. A parte superior da vala deverá ser preenchida com material argiloso.

QUANTIFICAÇÕES

CÓRREGO ABERTO

TRECHO À EXECUTAR - 95,00m

EXECUÇÃO DE CANAL FECHADO
ADUELA PRÉ MOLDADA: 31,70+63,30= 95,00m


LEGENDA E CONVENÇÕES:




POÇO DE VISITA - PROJETADO




GALERIA TUBULAR - PROJETADA

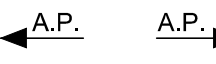

CAIMENTO SUPERFICIAL

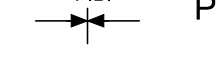

PONTO BAIXO

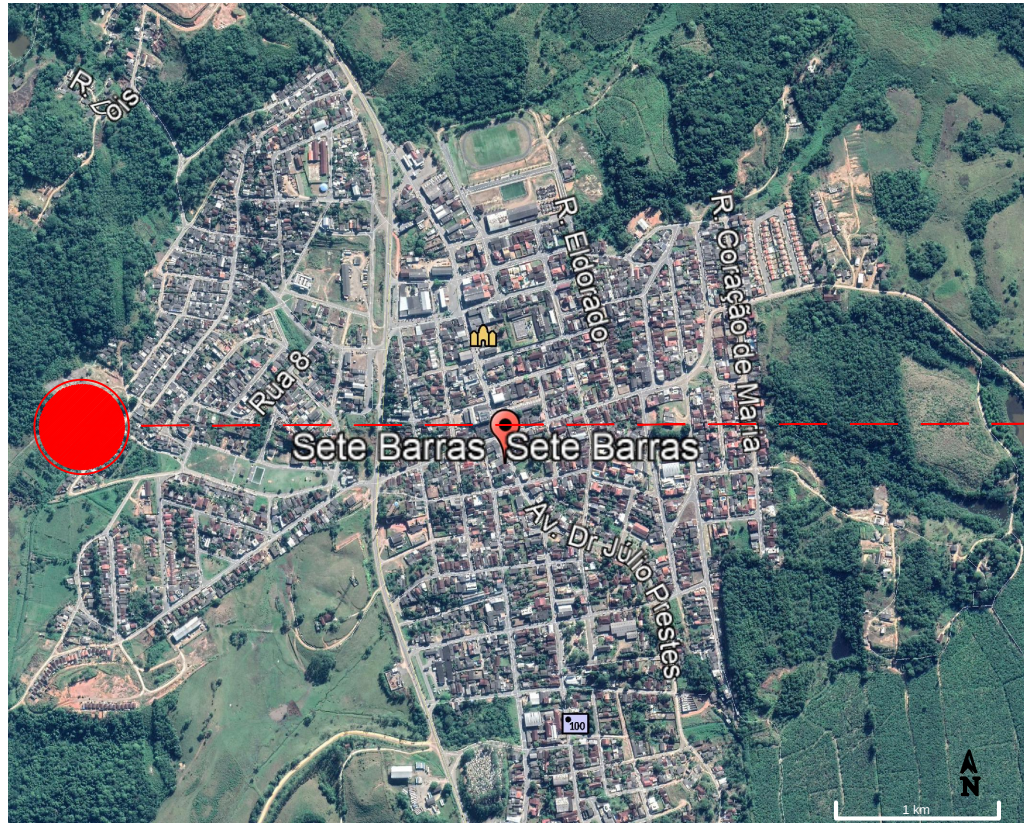

MAPA DE LOCALIZAÇÃO

S/ESCALA

LATITUDE: 24°23'5.99"S
LONGITUDE: 47°56'12.19"O



NOTAS

01. PARA A EXECUÇÃO, AS MEDIDAS DEVEM SER CONFERIDAS NO LOCAL.

REV.	DESCRIÇÃO	DATA	POR	APROV.
04	REVISÃO DE PROJETO	06/04/2021	JUNIOR FARINA	
03	REVISÃO DE PROJETO	05/04/2021	JUNIOR FARINA	
02	REVISÃO DE PROJETO	25/08/2021	SHIRLEY JARDIM	
01	REVISÃO DE PROJETO	18/03/2021	JESSICA SOUZA	
00	EMISSÃO INICIAL	21/07/2020	CLARA MARQUES	

ESTE DOCUMENTO É DE PROPRIEDADE DA PREFEITURA MUNICIPAL E NÃO PODE SER REPRODUZIDO OU USADO PARA QUALQUER FINALIDADE DIFERENTE DAQUELA PARA A QUAL ESTÁ SENDO FORNECIDO

DEAN ALVES MARTINS
Prefeito do Município

SÉRGIO RICARDO MUNIZ
CREASP 5060513627

PREFEITURA MUNICIPAL DE SETE BARRAS

EMPENHAMENTO:
CANALIZAÇÃO DE CÓRREGO NO MUNICÍPIO DE SETE BARRAS/SP

ENDEREÇO:
RUA JOÃO PAULO DOS SANTOS, VILA SÃO JOÃO

TÍTULO:
PROJETO DE INFRAESTRUTURA - CANALIZAÇÃO
CANAL 01

RESPONSÁVEL	ARTIST	DESENHO	APROV.
SÉRGIO RICARDO MUNIZ	28027230210468803	JUNIOR FARINA	
ESCALA	Nº DO PT	VISTO	FOLHA
INDICADA			ÚNICA
DATA	ARQUIVO		REV.
06/04/2021	STB_CANALIZAÇÃO RUA JOÃO PAULO_R04		01