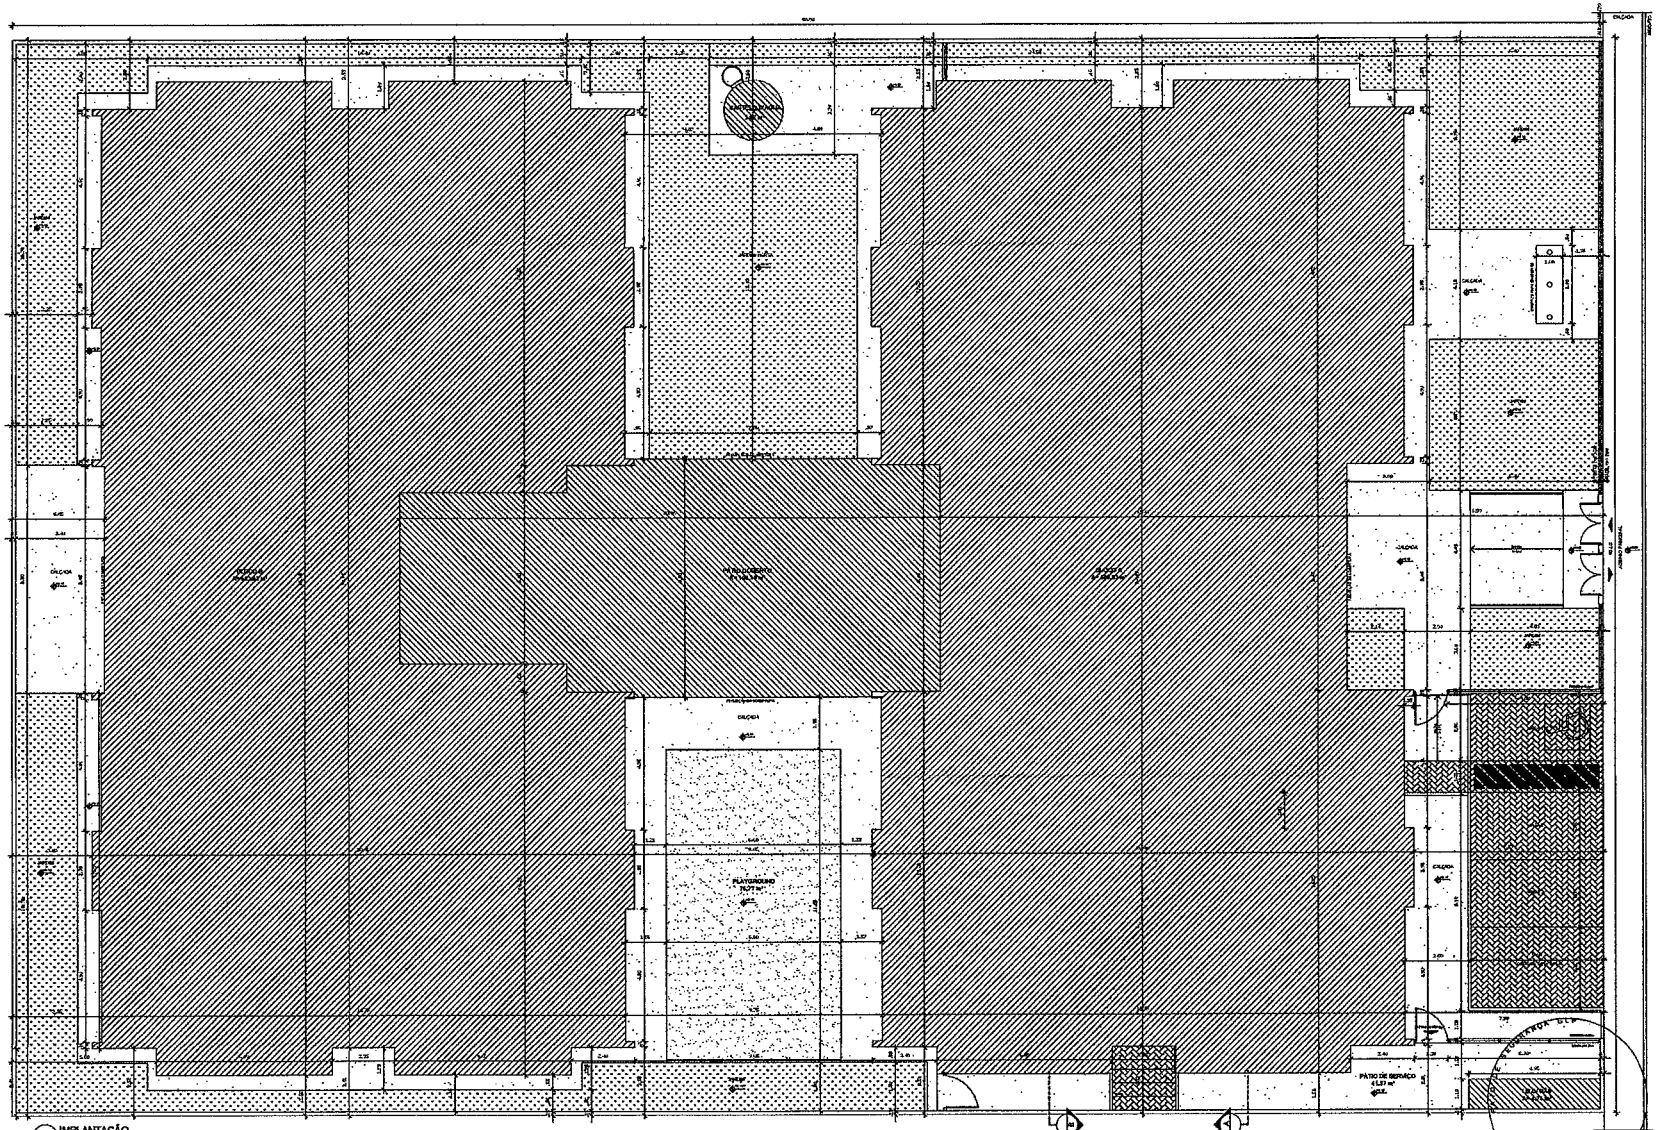

1 IMPLANTAÇÃO
ESCALA 1/75

NOTAS

- MEDIDAS EM NÍVEIS EM METROS.
- VERIFICAR POSIÇÃO EXATA DOS ELEMENTOS NO PROJETO ESTRUTURAL.
- REPRODUÇÃO DESTA PEÇA GRÁFICA SOMENTE PARA CONSTRUÇÃO DE LICITAÇÃO VIGENTE.
- EM CASO DE DÚVIDA, DIVERGÊNCIA DE INFORMAÇÕES ENTRE O PROJETO GRÁFICO E MEMORIAL DESCRITIVO, PREVALECE A INFORMAÇÃO CONTIDA NO DESENHO.
- ALTERAÇÕES NESTE PROJETO SOMENTE COM AUTORIZAÇÃO / APROVAÇÃO DO FNDE

REFERÊNCIAS

- PLANILHA DE QUANTITATIVOS.
- MEMORIAL DESCRITIVO E ESPECIFICAÇÕES TÉCNICAS

QUADRO DE ÁREAS

ÁREA DO TERRENO: 46 metros x 60 metros = 2.760,00 m²			
ÁREA OCUPADA:	1.215,75 m²	TAXA DE OCUPAÇÃO:	44,06 %
ÁREA CONSERVADA:	1.311,67 m²	COEFICIENTE DE APROVEITAMENTO:	0,95

PROJETO EDIFICAÇÕES			
	ÁREA CONSTRUÍDA	ÁREA MEIO-FIO/COBERTA	ÁREA TOTAL
BLOCO 1			
BLOCO A	308,64 m²	11 m²	319,65 m²
BLOCO B	131,00 m²	17,65 m²	148,65 m²
PÁTIO COBERTO		112,39 m²	112,39 m²
BARRILETE	2,71 m²	2,04 m²	4,75 m²
RESERVATÓRIO	3,27 m²	-	3,27 m²
TOTAL ÁREA	445,67 m²	143,28 m²	588,95 m²

ÁREAS EXTERNAS	
AMBIENTE EXTERNO	ÁREA
PÁTIO DE SERVIÇO	41,82 m²
ESTACIONAMENTO	58,00 m²
PLAYGROUND	70,71 m²
CALÇADAS (Lado Rua Principal e Rua Lateral)	346,00 m²
JARDIM	365,34 m²
TOTAL ÁREA EXTERNA	881,87 m²

Nº	DATA	DESCRIÇÃO
01	JULHO/2016	Alteração paredes – shaft para tubulação hidráulica e estabilmaneria. Correção de alturas da platibanda.

CONTROLE DE REVISÕES

FNDE Fundo Nacional de Desenvolvimento da Educação — Ministério da Educação — GOVERNO FEDERAL BRASIL PÁTRIA EDUCADORA

PROJETO PADRÃO - FNDE

PROPRIETÁRIA: :

ENDEREÇO:

MUNICÍPIO – UF:

PROPRIETÁRIO

RESP. TÉCNICO CREA

AUTOR DO PROJETO CAU

CUTO

CREA

RA

OBSERVAÇÕES:

PROGRAMA PROINFÂNCIA - PROJETO TIPO 1

PROJETO DE ARQUITETURA

COORDENAÇÃO: COEST - Coordenação Geral de Infraestrutura Educacional

IMPLANTAÇÃO

ARQ

DESENHO: ELGO ELGO

ESCALA: 1/75

DATA: JULHO/2016

PRANCHA: 01/35

FORMATO: (1189x841)

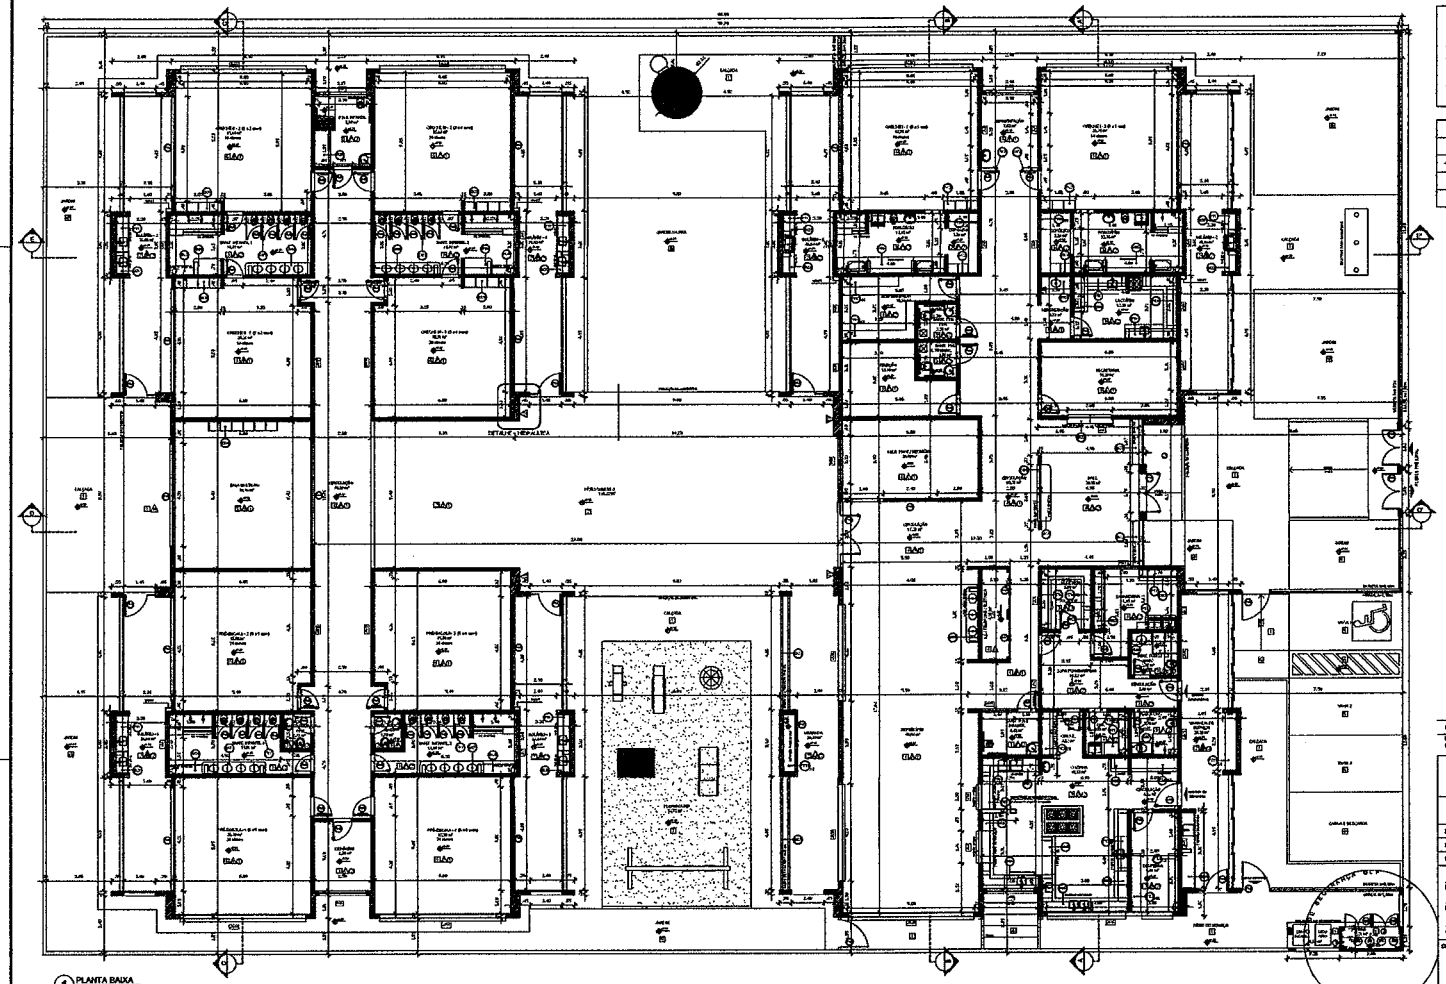

1 PLANTA BAIXA
ESCALA 1/25

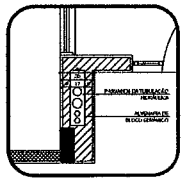

2 DETALHE - SHAFT HIDRÁULICA
ESCALA 1/25

01	20/10/2016	Alteração paredes – shaft para tubulação hidráulica e detalhamento.	
REV.	DATA	DESCRIÇÃO	
CONTROLE DE REVISÕES			

FNDE Fundo Nacional de Desenvolvimento da Educação — Ministério da Educação — GOVERNO FEDERAL BRASIL PÁTRIA EDUCADORA

PROJETO PADRÃO - FNDE

PROPRIETÁRIA :
ENDEREÇO
MUNICÍPIO – UF:
PROPRIETÁRIO
RESP. TÉCNICO — CREA
AUTOR DO PROJETO — CAU

CLIENTE — ÁREA

OBSERVAÇÕES

PROGRAMA PROINFÂNCIA - PROJETO TIPO 1
PROJETO DE ARQUITETURA


PLANTA BAIXA — ARQ

Escala: 1/25 — Data: 02/16 — Desenho: CONSTRUÇÃO — Formato: A0 — Folha: 02/36













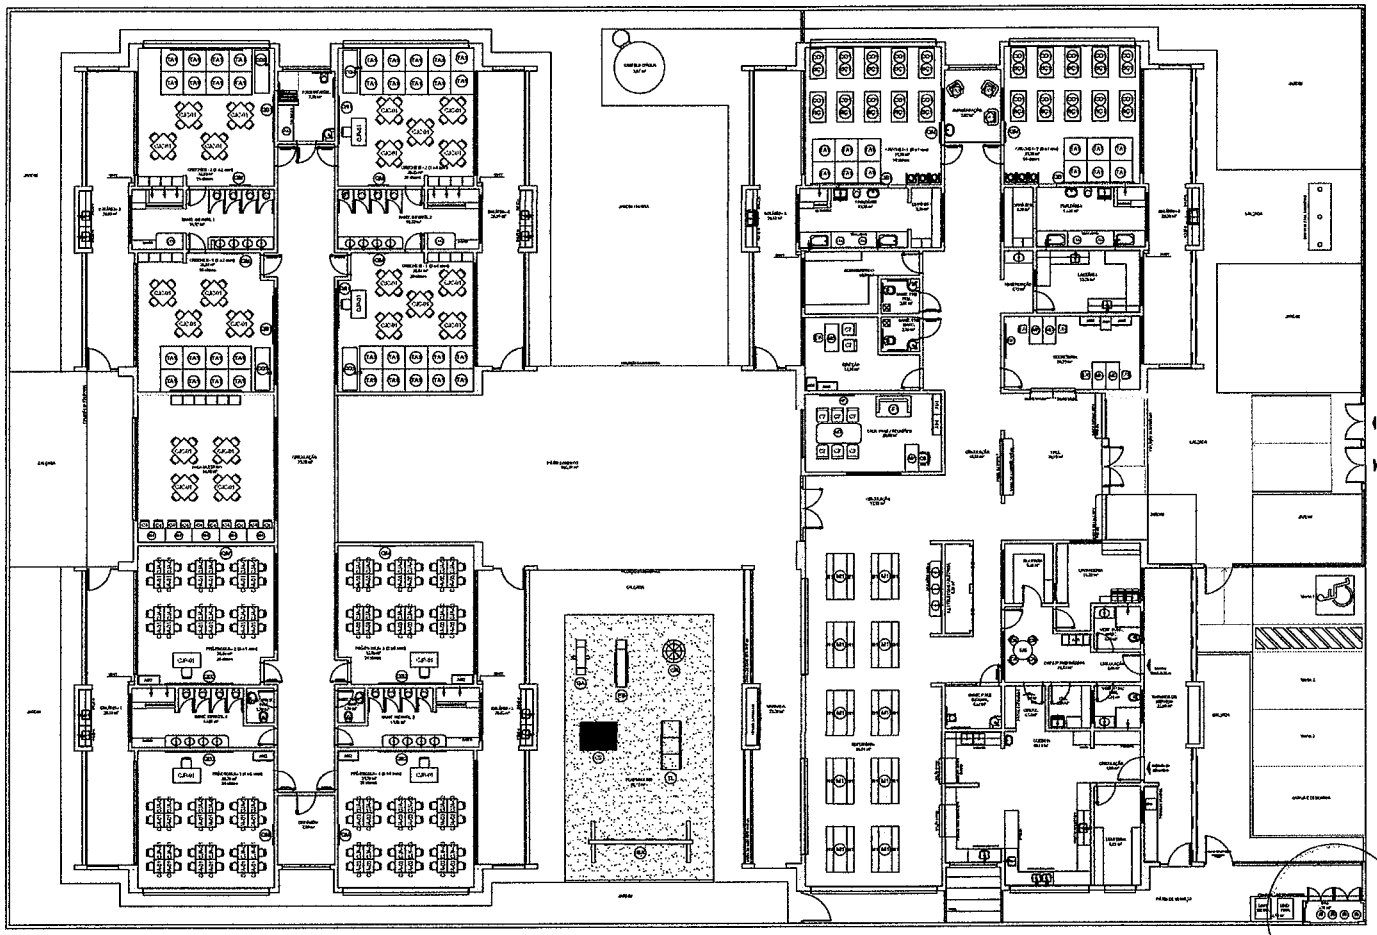

1 PLANTA DE LAYOUT - MOBILIÁRIO
ESCALA 1/75

FNDE Fundo Nacional de Desenvolvimento da Educação	Ministério da Educação	GOVERNO FEDERAL BRASIL PÁTRIA GENEROSA	
PROJETO PADRÃO - FNDE			
PROPRIETÁRIO :			
ENDEREÇO:			
MUNICÍPIO – UF:			
PROPRIETÁRIO			
RESP. TÉCNICO		CREA	
AUTOR DO PROJETO		CAU	
ELPO		CREA	
			ART
OBSERVAÇÕES:			
PROGRAMA PROINFÂNCIA - PROJETO TIPO 1			
PROJETO DE ARQUITETURA			
Coordenação Geral de Infraestrutura Educacional	PLANTA BASE LAYOUT MOBILIÁRIO		ARQ
			03/35

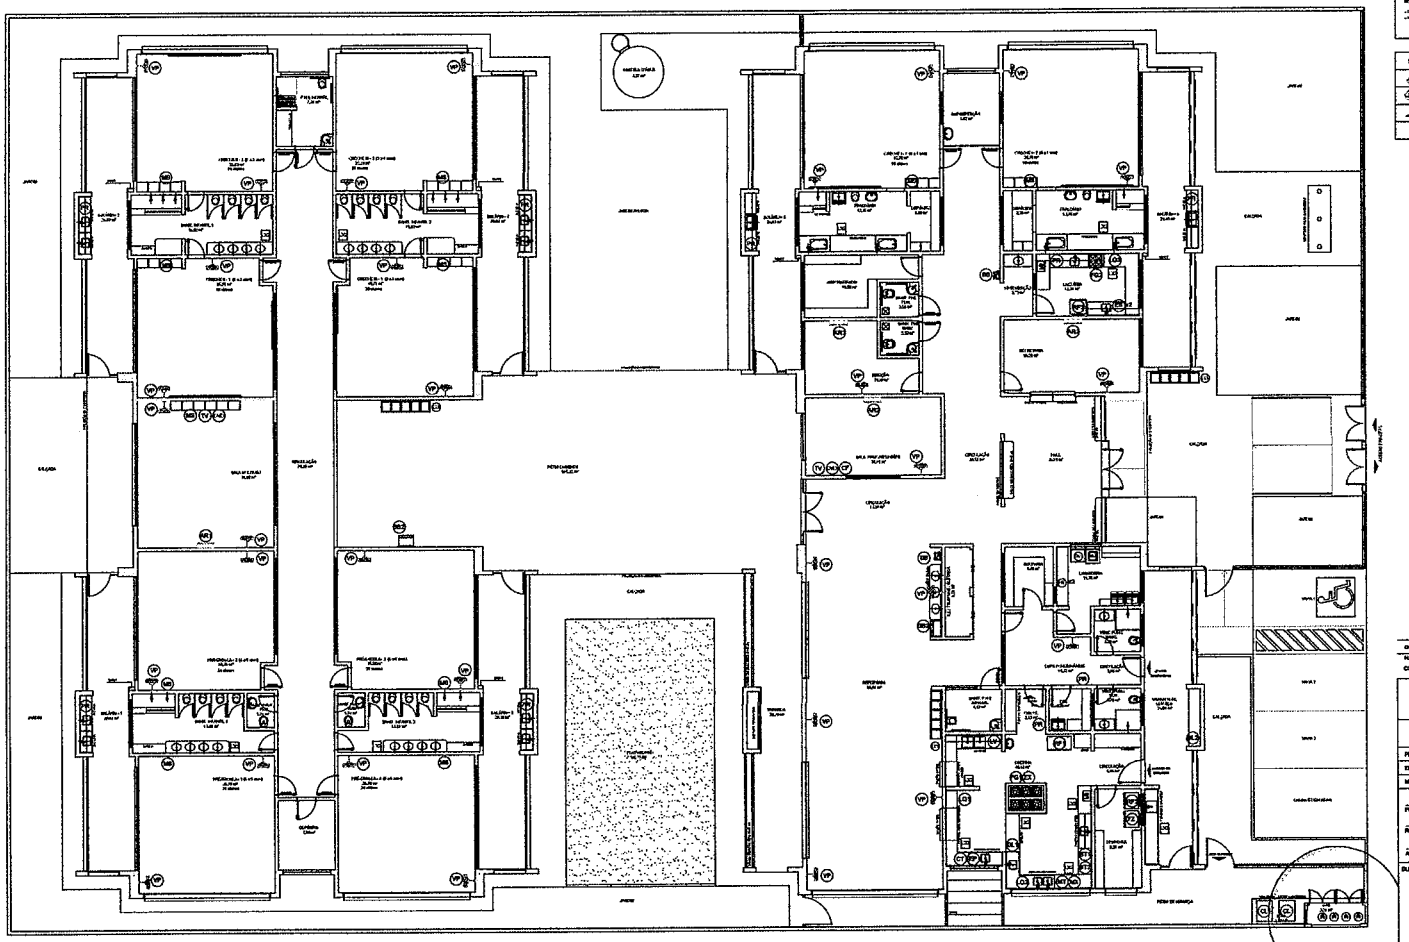

1 PLANTA DE LAYOUT - EQUIPAMENTO
ESCALA 1/75

NOTAS

- MOBILIA E APARELHOS SANITÁRIOS
- VERIFICAR COM O ARQUITETO QUALQUER DÚVIDA ANTES DO INICIO DE QUALQUER ATIVIDADE.
- NÃO ESCALAR DESENHOS. USAR SOMENTE COTAS FORNECIDAS NAS PRANCHAS DE ARQUITETURA.
- USE APENAS COMPATIBILIZAÇÕES ENTRE O PROJETO ARQUITETURA E O MOBILIÁRIO, EQUIPAMENTOS, PROVIDÊNCIA INFORMAÇÃO COORDENAÇÃO ESTRUTURA.
- ALTERAÇÕES DEVEM PRIMEIRO CONSULTAR O TÉCNICO RESPONSÁVEL PELO PROJETO ANTES DE QUALQUER ATIVIDADE.

REFERÊNCIAS:

- PLANTA DE LAYOUT ARQ 01/03.
- NOTA: PARA DETALHES DE ESQUADRIA, VER ESPECIFICAÇÕES TÉCNICAS.

LEGENDA:

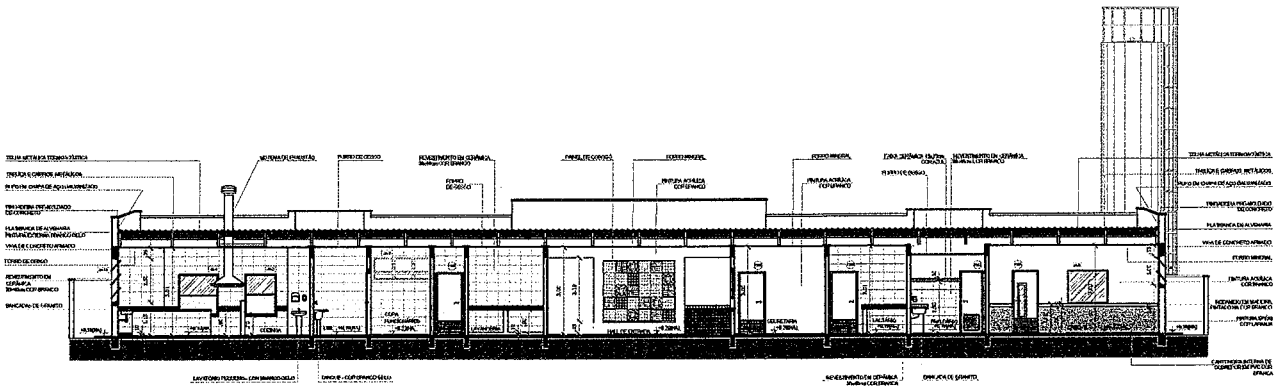

1 CORTE AA
ESCALA 1/75

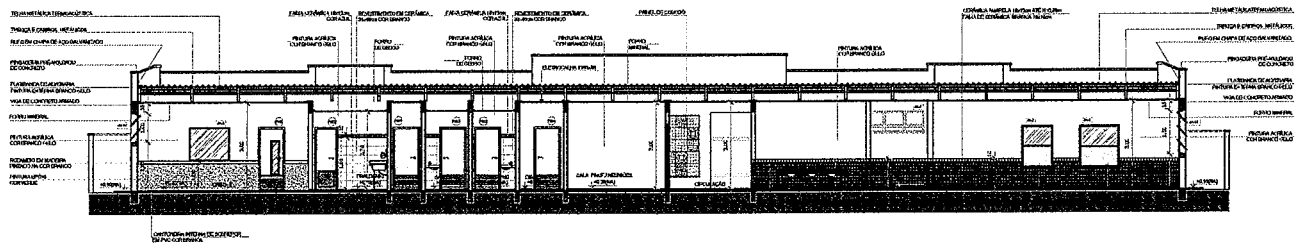

2 CORTE BB
ESCALA 1/75

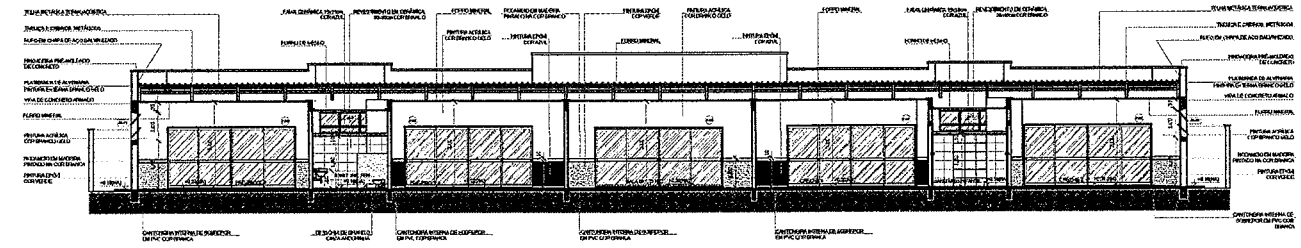

3 CORTE CC
ESCALA 1/75

NOTAS

- NÃO MEDIR E NÍVEIS DA METRAGEM;
- VERIFICAR POSIÇÃO E LOCAÇÃO DE ABERTURAS PROJETO ESTRUTURAL;
- VERIFICAR DETALHES DO ESTRATIGRAFIA PERTINENTES AO FRANCIALIZE DETALHAMENTO;
- EM CASO DE CONFLITO DE INFORMAÇÕES ENTRE O PROJETO GRÁFICO E O MEMORIAL DESCRITIVO, PREVALECE A INFORMAÇÃO CONTIDA NOS DESENHOS;
- ALTERAÇÕES DESTE PROJETO SOMENTE COM AUTORIZAÇÃO EXPRESSA DO FNDE

REFERÊNCIAS:

- PLANILHA DE QUANTITATIVOS;
- MEMORIAL DESCRITIVO E ESPECIFICAÇÕES TÉCNICAS

LEGENDA:

	INDICAÇÃO NIVEIS PLANTA E CORTE		INDICAÇÃO DE VIGAS
	INDICAÇÃO DE CORTES	1 A 01	ESPECIFICAÇÕES DE MATERIAIS
	INDICAÇÃO DE FACHADA	X	INDICAÇÃO DE CHAVE
JN-1 / PM-1	INDICAÇÃO DE PORTAS E JANELAS	PCI	INDICAÇÃO DE ELEMENTOS SANITÁRIOS, PARTELEIRAS E ETC.

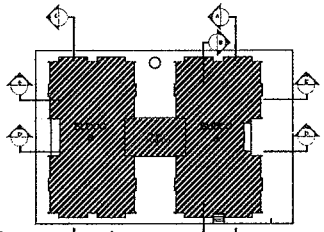

4 CROQUI DE REFERÊNCIA
ESCALA 1:500

Nº	DATA	DESCRIÇÃO
01	JULHO/2016	Correção altura dos platibandas; desenho da estrutura metálica do telhado; Correção do corrimão.

CONTROLE DE REVISÕES

FNDE Fundo Nacional de Desenvolvimento da Educação — Ministério da Educação — GOVERNO FEDERAL BRASIL PÁTRIA EDUCADORA

PROJETO PADRÃO - FNDE

PROPRIETÁRIO: :

ENDEREÇO:

MUNICÍPIO – UF:

PROPRIETÁRIO

RESP. TÉCNICO — CREA

AUTOR DO PROJETO — CAU

DATA — CREA

RA

OBSERVAÇÕES:

PROGRAMA PROINFÂNCIA - PROJETO TIPO 1

PROJETO DE ARQUITETURA

COORDENAÇÃO: COEST - Coordenação Geral de Infraestrutura Educacional

CORTES AA, BB e CC

ARQ

REVISÃO: R.01 / R.01

ESCALA: 1/75

DATA: JULHO/2016

FORMATO: A1 (841x594)

PRANCHA: 06/35

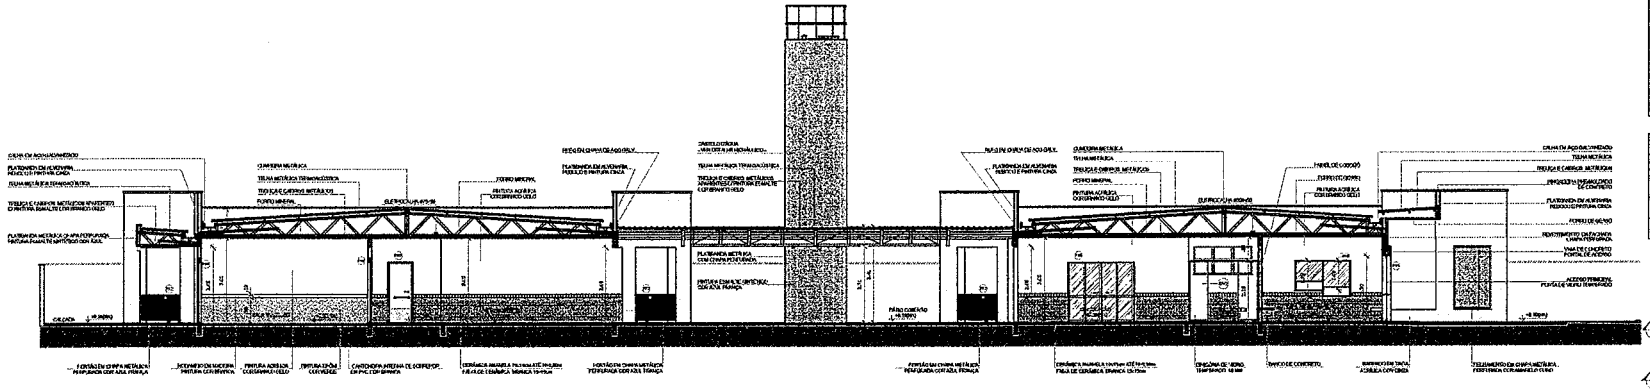

1 CORTE DD
ESCALA 1/75

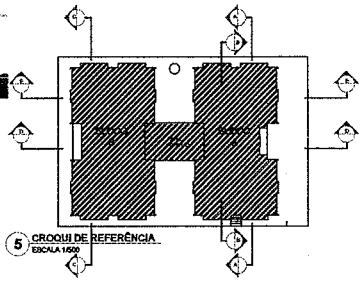

5 CROQUI DE REFERÊNCIA
ESCALA 1/500

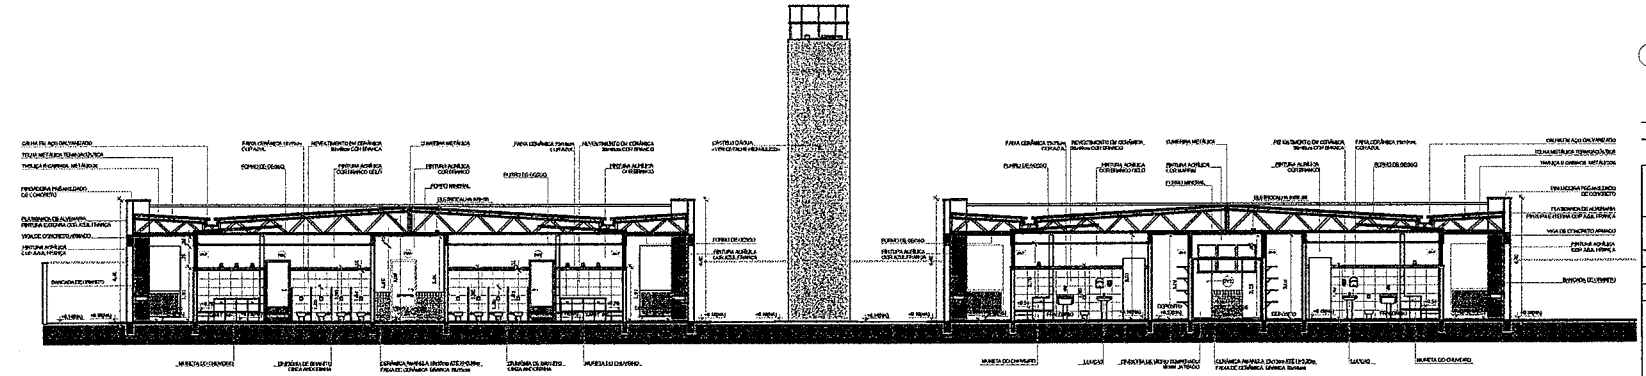

2 CORTE EE
ESCALA 1/75

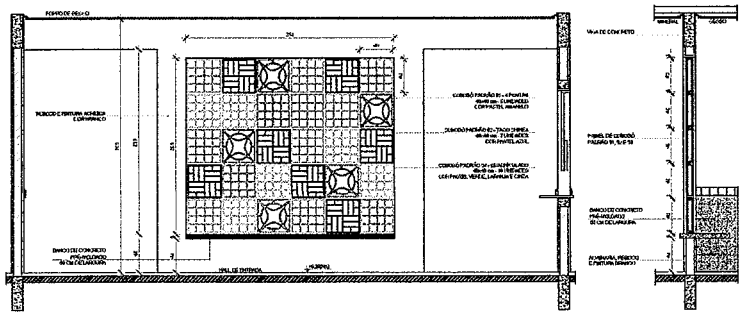

3 AMPLIAÇÃO PAINEL DO COBOGÓ
ESCALA 1/25

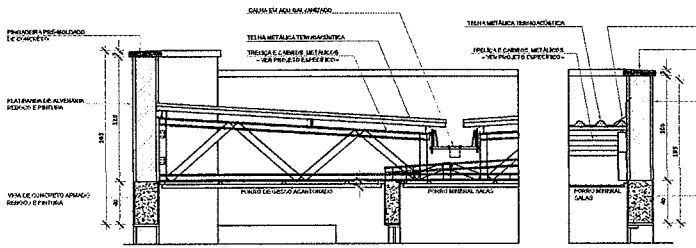

4 AMPLIAÇÃO DAS PLATIBANDAS, RUFOS E CALHA
ESCALA 1/20

NOTAS

- MEDIDAS EM MM EM METROS.
- VERIFICAR INCIDÊNCIAS E DESPLANES NO PROJETO ESTRUTURAL.
- VERIFICAR DETALHES ESTRUTURAIS REFERENTES AO FRAMAÇO E ESTAMENTO.
- EM CASO DE CONFLITO DE INFORMAÇÕES ENTRE O PROJETO GRÁFICO E O MEMORIAL DESCRITIVO, PREVALECE A INFORMAÇÃO QUANTITATIVA DO DESENHO.
- ALTERAÇÕES NESTE PROJETO SOMENTE COM AUTORIZAÇÃO EXPRESSA DO FNDE

REFERÊNCIAS

- PLANTA DE QUANTITATIVOS.
- MEMORIAL DESCRITIVO E ESPECIFICAÇÕES TÉCNICAS

LEGENDA:

	INDICAÇÃO NÍVEIS DE CORTE		INDICAÇÃO DE NÍVEIS
	INDICAÇÃO DE CORTES		ESPECIFICAÇÕES DO ACABAMENTO
	INDICAÇÃO DE FACHADA		INDICAÇÃO DE EIXOS
	INDICAÇÃO DE PORTAS E JANELAS		INDICAÇÃO DE ELEMENTOS (BANCADAS, PRATELEIRAS E ETC.)

Nº	DATA	DESCRIÇÃO
01	JULHO/2016	Correção altura das platibandas; desenho da estrutura metálica do telhado; Correção de cotas.

CONTROLE DE REVISÕES

FNDE Fundo Nacional de Desenvolvimento da Educação — Ministério da Educação — GOVERNO FEDERAL BRASIL PÁTRIA EDUCADORA

PROJETO PADRÃO - FNDE

PROPRIETÁRIO: :

ENDEREÇO:

MUNICÍPIO – UF:

PROPRIETÁRIO

RESP. TÉCNICO — CREA

AUTOR DO PROJETO — CREA

DATA

CREA

RA

OBSERVAÇÕES:

PROGRAMA PROINFÂNCIA - PROJETO TIPO 1

PROJETO DE ARQUITETURA

CONTRATAÇÃO: CGEST - Coordenação Geral de Infraestrutura Educacional

CORTES DD, EE E AMPLIAÇÕES

ARQ

PERÍODO: JLAN JLUT

ESCALA: INDICADA

DATA EMISSÃO: JULHO/2016

FORMATO (594x1051)

FOLHA: 06/35

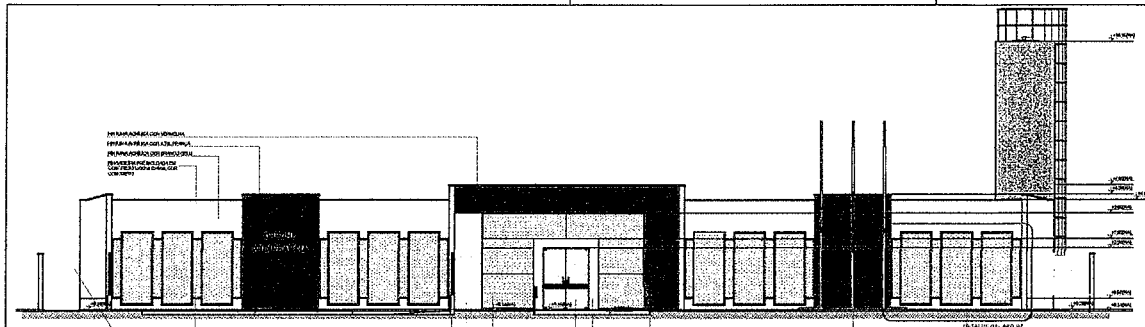

1 FACHADA 01
ESCALA 1/75

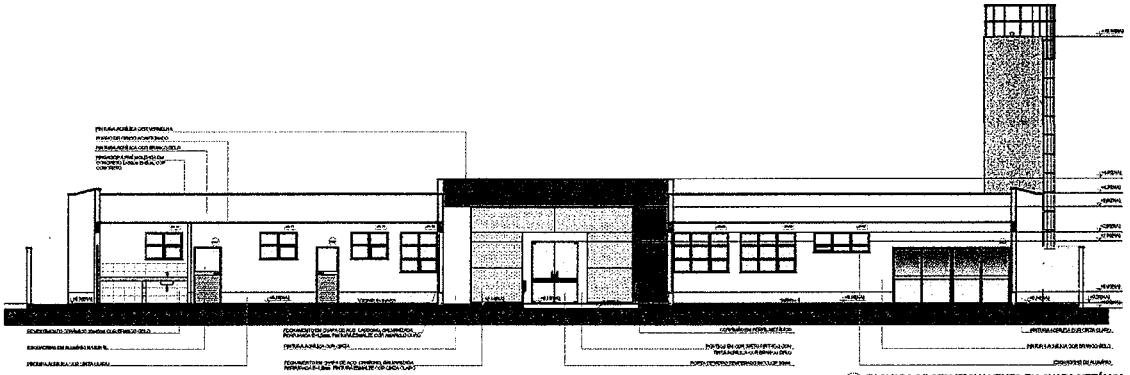

2 FACHADA 01-SEM FECHAMENTO EM CHAPA METÁLICA
ESCALA 1/75

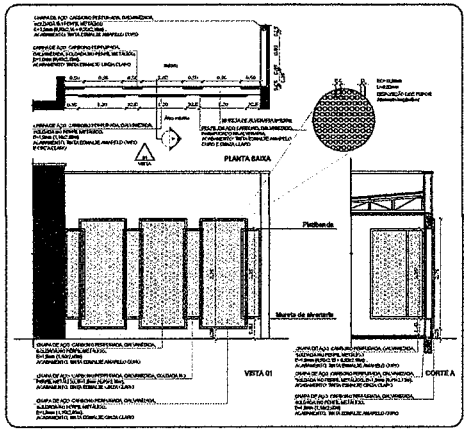

4 DETALHE 01 - FECHAMENTO METÁLICO VARANDAS
ESCALA 1/50

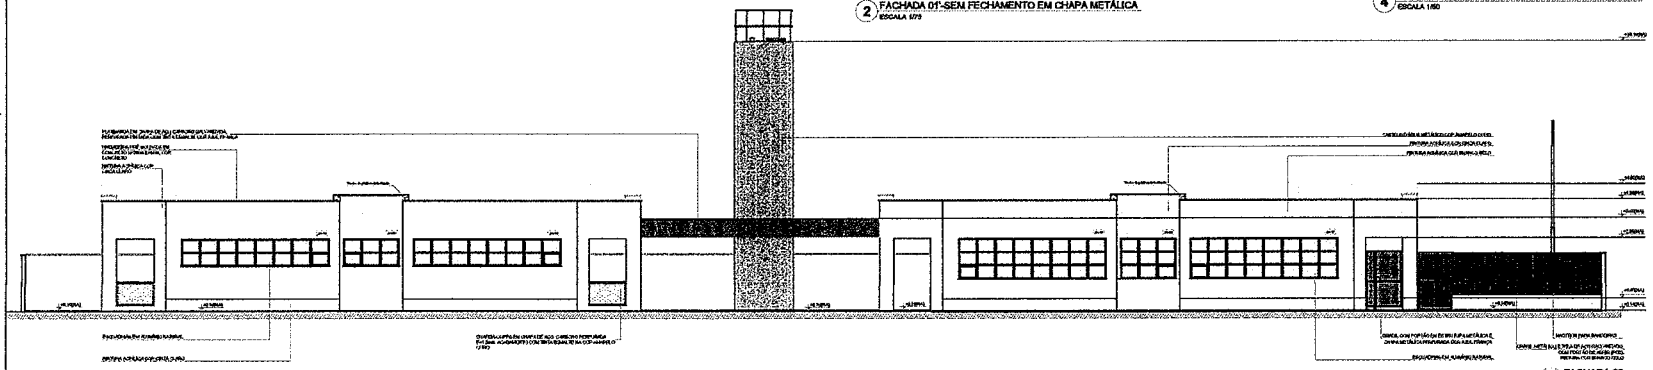

3 FACHADA 02
ESCALA 1/75

NOTAS

- MEDIDAS EXPRESSAS EM METROS;
- VERIFICAR PERFEITA ESTABILIDADE PARA NO PROJETO DESTA OBRA;
- VERIFICAR DETALHES CONSTRUTIVOS, PERTINENTES HABITUAIS PARA A ADEQUADA EXECUTAMENTO;
- DIVERGÊNCIAS ENTRE COTAS PLANO E DIMENSÕES DESENHADAS NO PROJETO GRÁFICO E EM MEMÓRIA, CÁLCULO, ETC. NÃO DEVEM OCORRER A INFORMAÇÃO COMUNICADA PARA CONFERÊNCIA;
- AS DIMENSÕES MENSURÁVEIS DO PROJETO TOMAR-SE-ÃO COM AUTORIZAÇÃO E APRESENTAÇÃO PRÉVIA.

REFERÊNCIAS

- PLANILHA DE QUANTITATIVOS;
- MEMORIAL DESCRITIVO E ESPECIFICAÇÕES TÉCNICAS

LEGENDA:

	INDICAÇÃO NÍVEIS REFERENTE CORTE		INDICAÇÃO DE VISTAS
	INDICAÇÃO DE CORTES	1 A 0	REFERÊNCIAS DE MATERIAIS
	INDICAÇÃO DE FACHADAS	X	INDICAÇÃO DE EIXOS
	INDICAÇÃO DE PORTAS E JANELAS		INDICAÇÃO DE ELEMENTOS (SANITÁRIOS, PISTILEIRAS E ETC.)

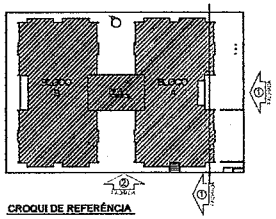

CROQUI DE REFERÊNCIA

Nº	DATA:	DESCRIÇÃO:
01	JULHO/2016	Correção altura das platibandas;Correção do carimbo.

CONTROLE DE REVISÕES

FNDE Fundo Nacional de Desenvolvimento da Educação — Ministério da Educação — GOVERNO FEDERAL BRASIL PÁTRIA EDUCADORA

PROJETO PADRÃO - FNDE

PROPRIETÁRIO: 1

ENDEREÇO:

MUNICÍPIO – UF:

PROPRIETÁRIO

RESP. TÉCNICO — CREA

AUTOR DO PROJETO — CREA

DUTO — CREA

RA

OBSERVAÇÕES:

PROGRAMA PROINFÂNCIA - PROJETO TIPO 1

PROJETO DE ARQUITETURA

SITUAÇÃO/AÇÃO: CGEST - Coordenação Geral de Infraestrutura Educacional

FACHADAS 01 E 02 E DETALHES

ARQ

REPUBLICA — ESCALA — PRANCHA: 07/35

DATA — DESENHO — CONFERE — APROVOU

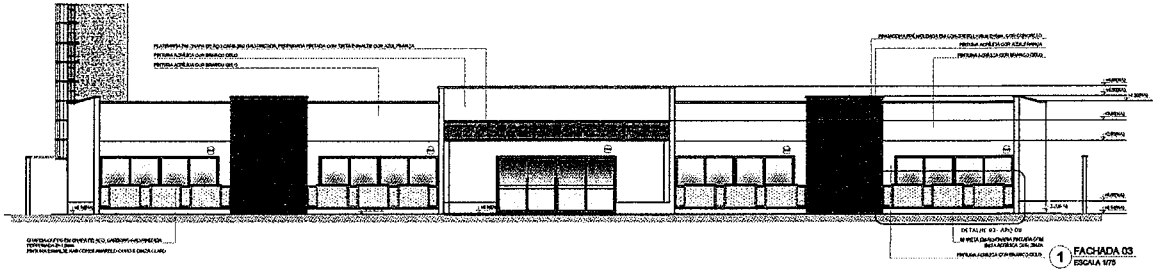

1 FACHADA 03
ESCALA 1/75

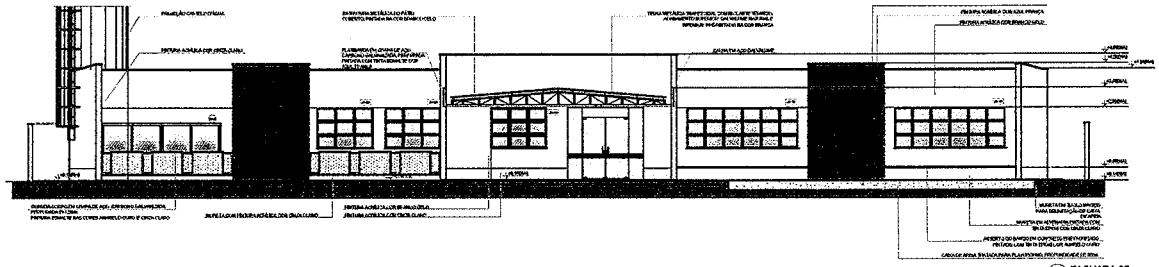

2 FACHADA 05
ESCALA 1/75

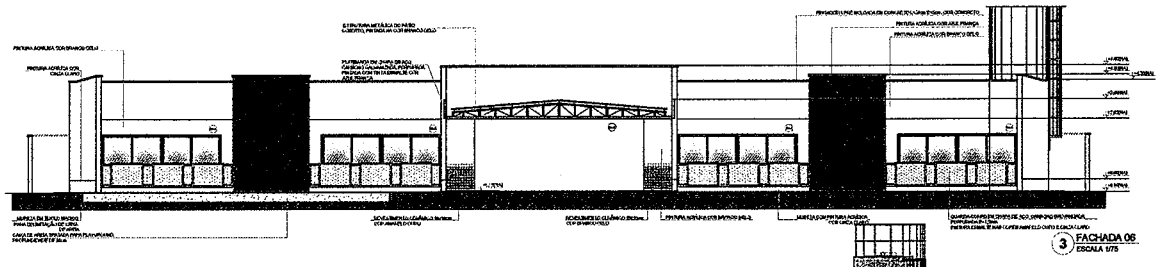

3 FACHADA 06
ESCALA 1/75

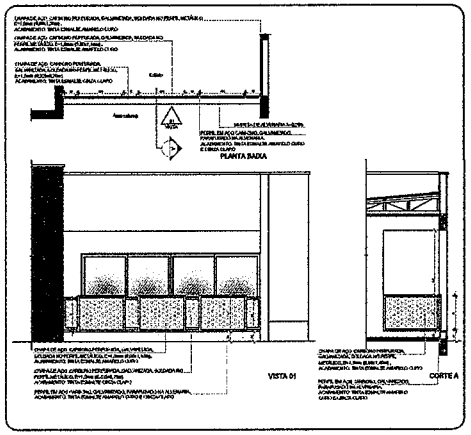

5 DETALHE 01 - GUARDA-CORPO METÁLICO
ESCALA 1/50

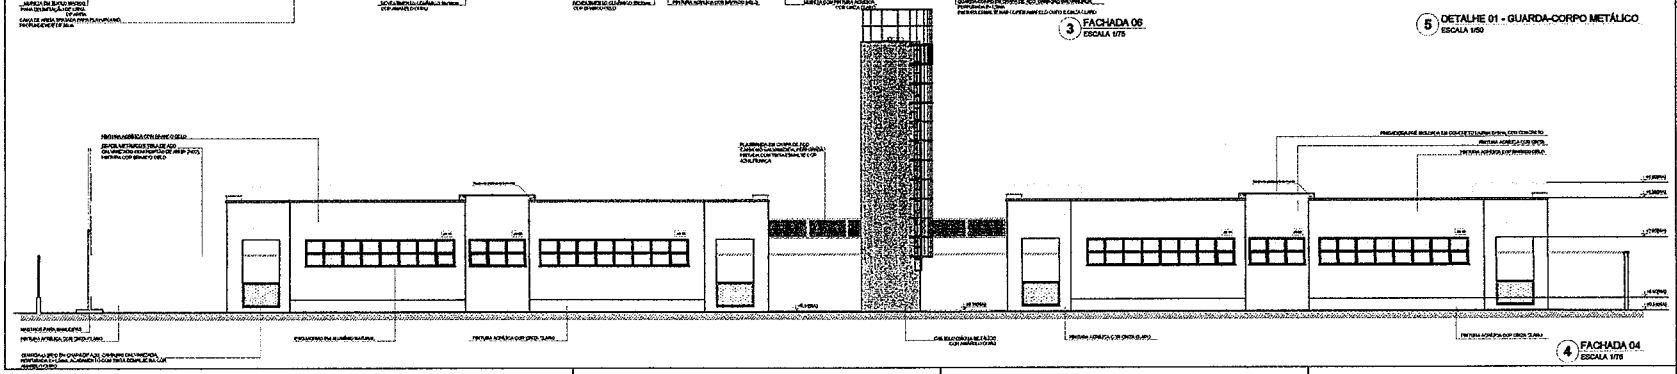

4 FACHADA 04
ESCALA 1/75

NOTAS

- NÃO COTAR DIMENSÕES
- VERIFICAR COTAS, ALTURAS E DIVISÕES, BEM COMO PROJETO DEFINITIVO;
- VERIFICAR DETALHES COMPATIBILIZAR PERFEITAMENTE NO PROJETO DE ESTABELECIMENTO.
- EM CASO DE CONFLITO DE INFORMAÇÕES ENTRE O PROJETO, O GRÁFICO E O MEMORIAL DESCRITIVO, PREVALECE A INFORMAÇÃO CONTIDA NO DESENHO
- ALTERAÇÕES NESTE PROJETO SOMENTE COM AUTORIZAÇÃO EXPRESSA DO AUTOR

REFERÊNCIAS

- PLANILHA DE QUANTITATIVOS
- MEMORIAL DESCRITIVO E ESPECIFICAÇÕES TÉCNICAS

LEGENDA:

	INDICAÇÃO NAS PLANTAS CORTE		INDICAÇÃO DE VISTAS
	INDICAÇÃO DE CORTES	1 A 1	ESPECIFICAÇÃO DE MATERIAIS
	INDICAÇÃO DE FACHADAS	K	INDICAÇÃO DE DETALHES
	INDICAÇÃO DE PORTAS E JANELAS		INDICAÇÃO DE ELEMENTOS ESPECIAIS (PILAR, VIGA, ETC.)

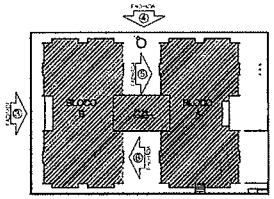

CROQUI DE REFERÊNCIA

Nº	DATA	DESCRIÇÃO
01	JULHO/2016	Correção altura das platibandas

CONTROLE DE REVISÕES

FNDE Fundo Nacional de Desenvolvimento da Educação — Ministério da Educação — GOVERNO FEDERAL BRASIL PÁTRIA EDUCADORA

PROJETO PADRÃO - FNDE

PROPRIETÁRIO :

ENDEREÇO:

MUNICÍPIO – UF:

PROPRIETÁRIO

RESP. TÉCNICO — CREA

AUTOR DO PROJETO — CREA

ÓRGÃO

CREA

RA

OBSERVAÇÕES:

PROGRAMA PROINFÂNCIA - PROJETO TIPO 1

PROJETO DE ARQUITETURA

COORDENAÇÃO: CGEST - Coordenação Geral de Infraestrutura Educacional

FACHADAS 03, 04, 05 e 06 E DETALHE

ARQ

MÓDULO: BLOCO 2 — PÁTIO

ESCALA: 1/75

DATA EMISSÃO: JULHO/2016

Nº FOLHA: 08/35

FNDE/DIGEST

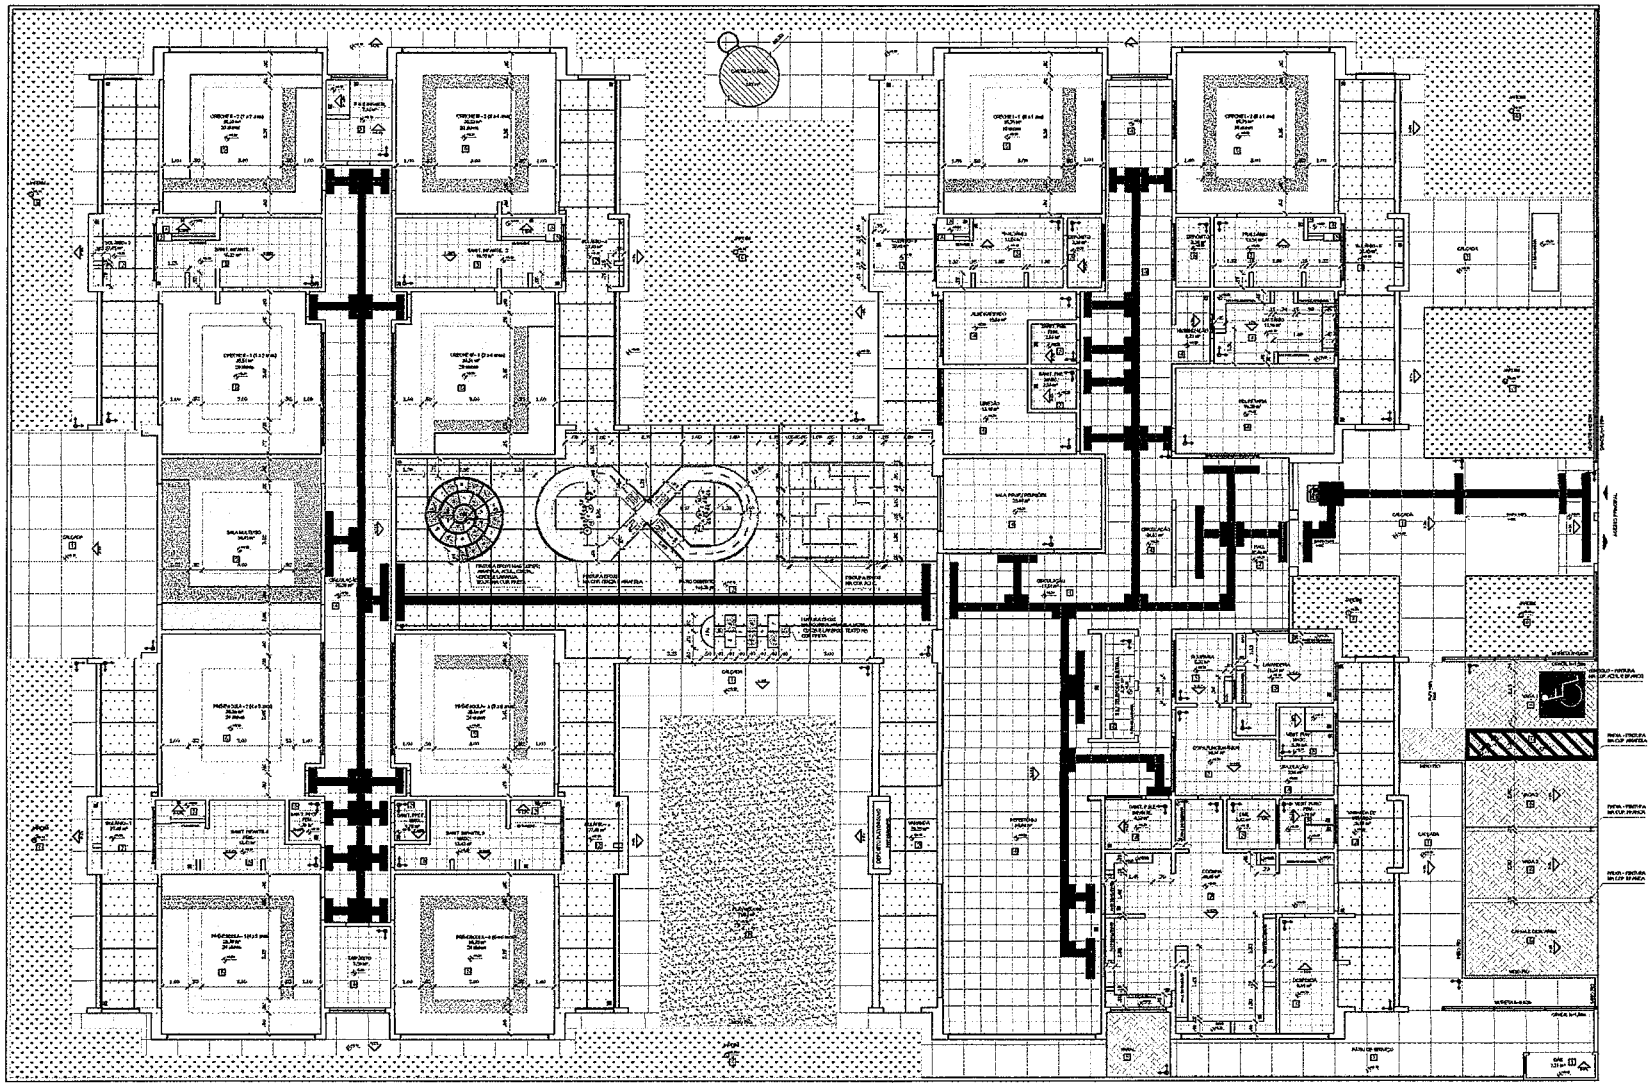

1 PLANTA BAIXA
ESCALA 1/75

NOTAS

- MEDIDAS EXPRESSAS EM METROS.
- VERIFICAR POSIÇÃO ESTATICA DE ARVORES NO PROJETO PAISAGISTA.
- VERIFICAR DETALHES CONSTRUTIVOS E ESPECIFICAÇÕES NA FORMATAÇÃO DE ORÇAMENTO.
- EM CASO DE CONFLITO DE INFORMAÇÕES ENTRE O PROJETO GRAFICO E O MEMORIAL DESCRITIVO, PREVALECE A INFORMAÇÃO CONTIDA NOS DESENHOS.
- ATUALIZAÇÕES NO PROJETO SOMENTE COM AUTORIZAÇÃO EXPRESSA DO FNDE

DEVERÃO SER

- PLANILHA DE QUANTITATIVOS.
- MEMORIAL DESCRITIVO E ESPECIFICAÇÕES TÉCNICAS

LEGENDA:

INDICAÇÃO DE CORTE	INDICAÇÃO DE VIDRO
INDICAÇÃO DE FACHADA	ESPECIFICAÇÕES DE ACABAMENTOS
INDICAÇÃO DE PORTAS E JANELAS	INDICAÇÃO DE PEDITORIO
	INDICAÇÃO DE ELEMENTOS (ESCADAS, PAVIMENTAÇÃO E ETC.)

LEGENDA SIMBOLOGIA

- INDICAÇÃO DA DIMENSÃO DO PISO
- INDICAÇÃO DE DESNÍVEL DE ALVENARIA
- INDICAÇÃO DO PROJETO HIDRÁULICO

LEGENDA ESPECIFICAÇÃO DE PISOS - PAVIMENTO TÉRREO

INTERNOS			EXTERNOS		
	TIPO	AREA		TIPO	AREA
[illegible]	[illegible]	[illegible]	[illegible]	[illegible]	[illegible]
[illegible]	[illegible]	[illegible]	[illegible]	[illegible]	[illegible]
REV.	DATA	DESCRIÇÃO
01	JULHO/2016	Correção sinais dos pára-raios; desenho da estrutura metálica do telhado; Correções de cortes.

CONTROLE DE REVISÕES

FNDE Fundo Nacional de Desenvolvimento da Educação — Ministério da Educação — GOVERNO FEDERAL BRASIL PÁTRIA EDUCADORA

PROJETO PADRÃO - FNDE

PROPRIETÁRIO :

ENDEREÇO:

MUNICÍPIO – UF:

PROPRIETÁRIO

RESP. TÉCNICO CRA

AUTOR DO PROJETO CAU

CLIFO

CREA

RA

OBSERVAÇÕES

PROGRAMA PROINFÂNCIA - PROJETO TIPO 1

PROJETO DE ARQUITETURA

COORDENAÇÃO: COEST - Coordenação Geral de Infraestrutura Educacional

PAGINAÇÃO DE PISO

ARQ

ESCALA 1/75

09/35

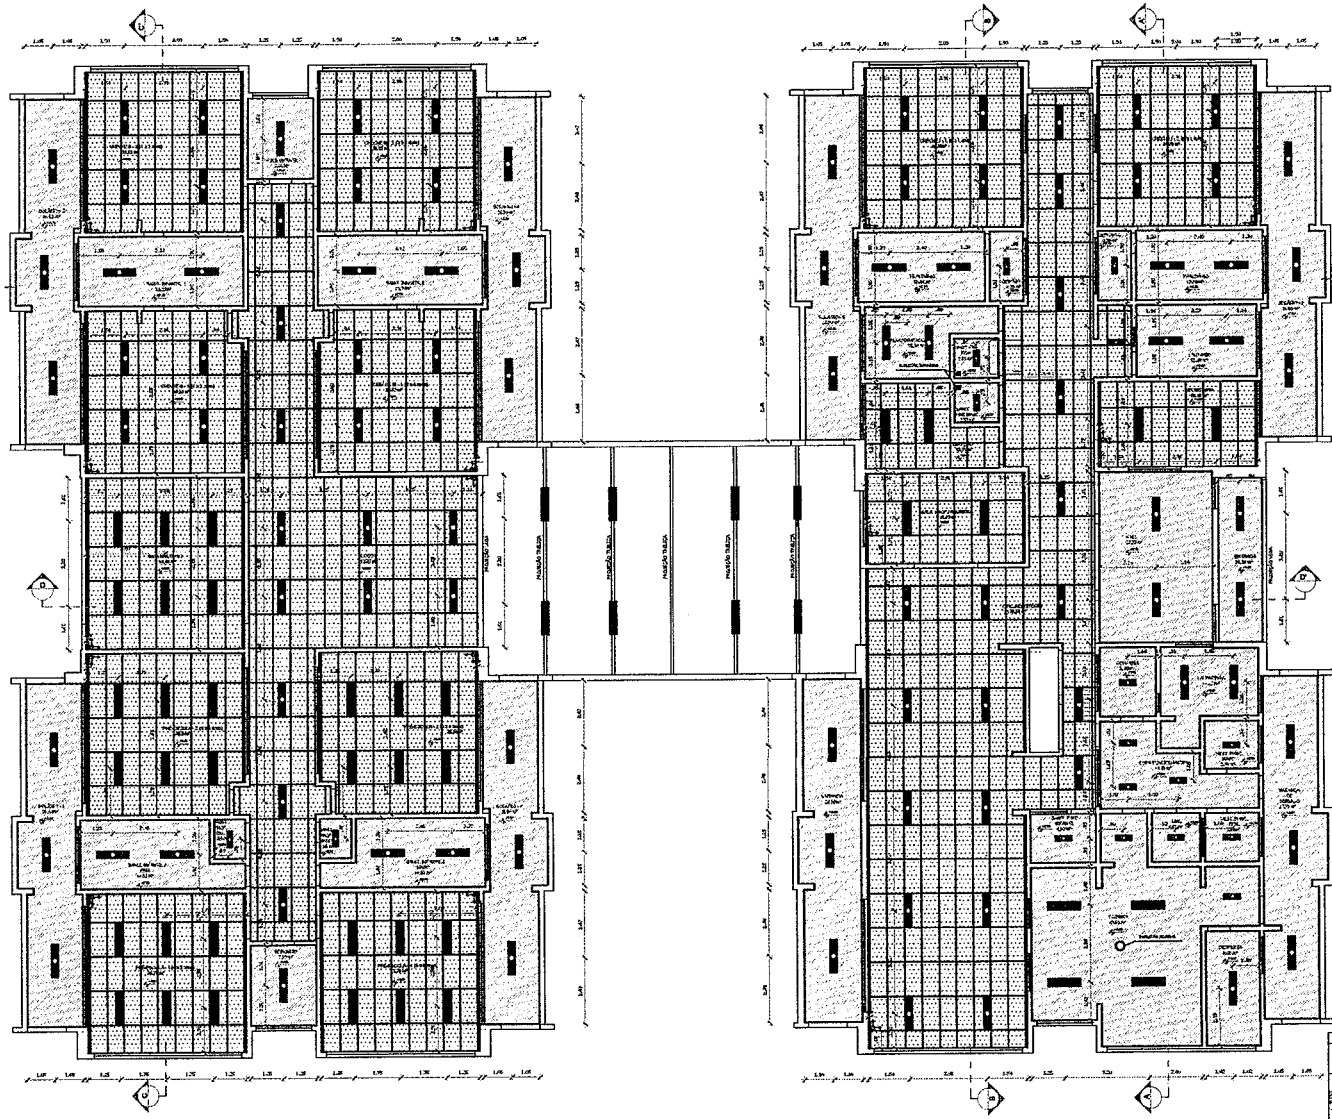

1 PLANTA BAIXA
ESCALA 1/75

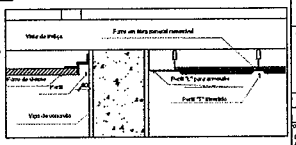

2 DETALHE 1: NEGATIVO E FIXAÇÃO FORRO MINERAL
ESCALA 1/5

NOTAS

- NECESSÁRIO ENVIO DEM MEMORIAL
- VERIFICAR POSIÇÃO EXATA DOS ELEMENTOS DO PROJETO ESTRUTURAL
- VERIFICAR DEVIDAMENTE AS ALTURAS DE PEITORIS E VERGAS PARA SEREM LOCADAS CORRETAMENTE
- EM CASO DE CONFLITO DE INFORMAÇÕES ENTRE O PROJETO GRÁFICO E O MEMORIAL DESCRITIVO, PREVALECE A INFORMAÇÃO CONTIDA NOS DESENHOS
- ALTERAÇÕES NESTE PROJETO SOMENTE COM AUTORIZAÇÃO EXPRESSA DO FNDE

REFERÊNCIAS

- PLANILHA DE QUANTITATIVOS
- MEMORIAL DESCRITIVO E ESPECIFICAÇÕES TÉCNICAS

LEGENDA:

	INDICAÇÃO NÍVEIS PLANTA E CORTE		INDICAÇÃO DE DETALHES
	INDICAÇÃO DE PORTAS	L A 1	ESPECIFICAÇÕES DE MATERIAIS
	INDICAÇÃO DE FACHADA	X	INDICAÇÃO DE LINHAS
	INDICAÇÃO DE CORTES E JANELAS		INDICAÇÃO DE BANCADAS (BANCADA, PIA DE COZINHA, ETC.)
	INDICAÇÃO PONTO MINERAL		

LEGENDA DE APARELHOS

SÍMBOLO	QUANT.	DESCRIÇÃO
	103	LUMINÁRIA DE EMBUTIR COMPLETA EM FORRO DE GESSO OU MODULADO COM PERFIL "T", PARA 2 LÂMPADAS T8 32/36W, COM REFLETOR, REF. 2530 ITAIM OU SIMILAR. (dim.: 270x1250 mm)
	17	LUMINÁRIA DE EMBUTIR COMPLETA EM FORRO DE GESSO OU MODULADO COM PERFIL "T", PARA 2 LÂMPADAS T8 16/18W, COM REFLETOR, REF. 2530 ITAIM OU SIMILAR. (dim.: 270x625 mm)
	40	LUMINÁRIA DE EMBUTIR COMPLETA EM FORRO DE GESSO OU MODULADO COM PERFIL "T", PARA 2 LÂMPADAS T8 32/36W, COM REFLETOR E ALETAS, REF. 3001 ITAIM OU SIMILAR. (dim.: 312x1250 mm)
	05	LUMINÁRIA DE SOBREPOR COMPLETA PARA 2 LÂMPADAS T8 32/36W, COM REFLETOR, REF. 2530 ITAIM OU SIMILAR. (dim.: 270x1250 mm)

ESPECIFICAÇÃO DE TETO

SÍMBOLO	DESCRIÇÃO	ÁREA
	FORRO DE GESSO ACARTONADO	498,03 m²
	FORRO EM FIBRA MINERAL REMOVÍVEL (1250x625x16mm) APOIADO SOBRE PERFIL METÁLICO "T" INVERTIDO 24mm	738,27 m²

Nº	DATA	DESCRIÇÃO
01	JUN/2008	Correções diversas nos detalhamentos, inserção de estrutura metálica de telhado, inclusão de sinais, Correções de cotas.

CONTROLE DE REVISÕES

FNDE Fundo Nacional de Desenvolvimento da Educação — Ministério da Educação — GOVERNO FEDERAL BRASIL PÁTRIA EDUCADORA

PROJETO PADRÃO - FNDE

PROPONENTE/MUNICÍPIO:

ENDEREÇO:

MUNICÍPIO - UF:

PROPRIETÁRIO:

RESP. TÉCNICO: CREA:

AUTOR DO PROJETO: CAU:

DELEG.: CREA:

ART:

OBSERVAÇÕES:

PROGRAMA PROINFÂNCIA - PROJETO TIPO 1

PROJETO DE ARQUITETURA

COORDENAÇÃO: CGEST - Coordenação Geral de Infraestrutura Educacional

PLANTA DE FORRO

ARQ

REVISÃO: R-00 R-01

EDIÇÃO: 1/75

DATA EMISSÃO: JUN/2008

PRANCHA: 10/35

FORMATO: (841x1189)